



ARCHIVIO Hmedia = mt. 10.00 (scala 1:200)

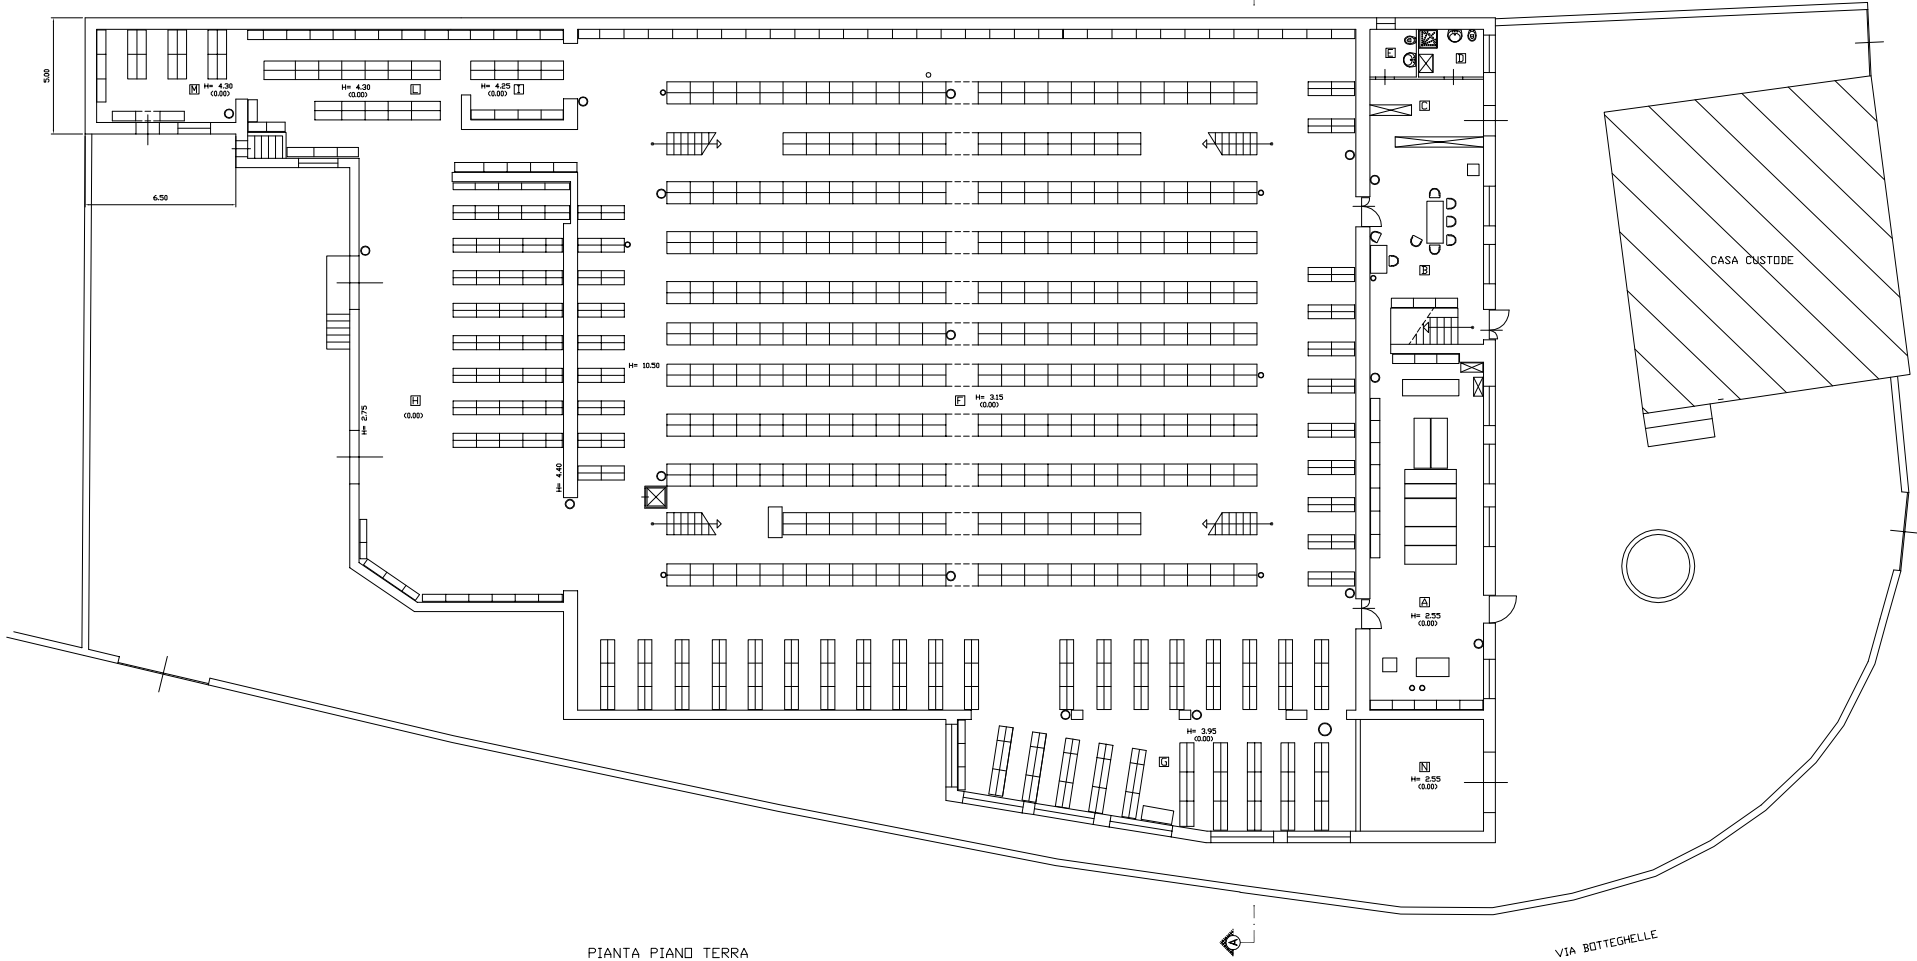

PIANTA PIANO TERRA

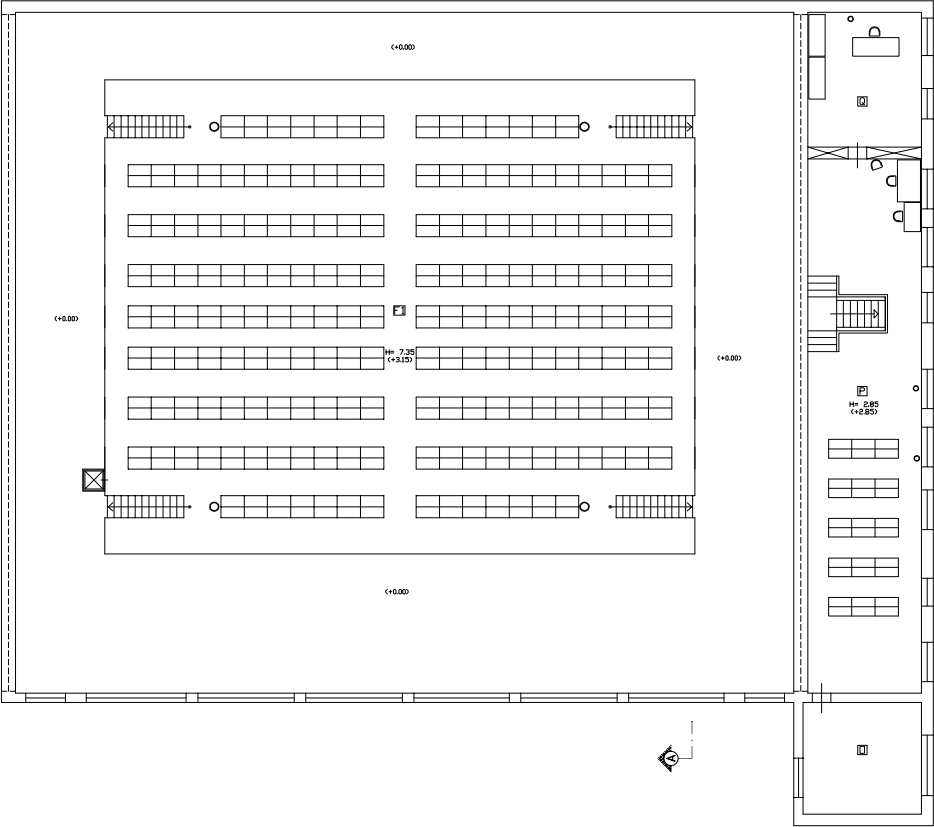

PIANTA PIANO PRIMO