



ARCHIVIO Hmedia = mt. 10.00 (scala 1:200)

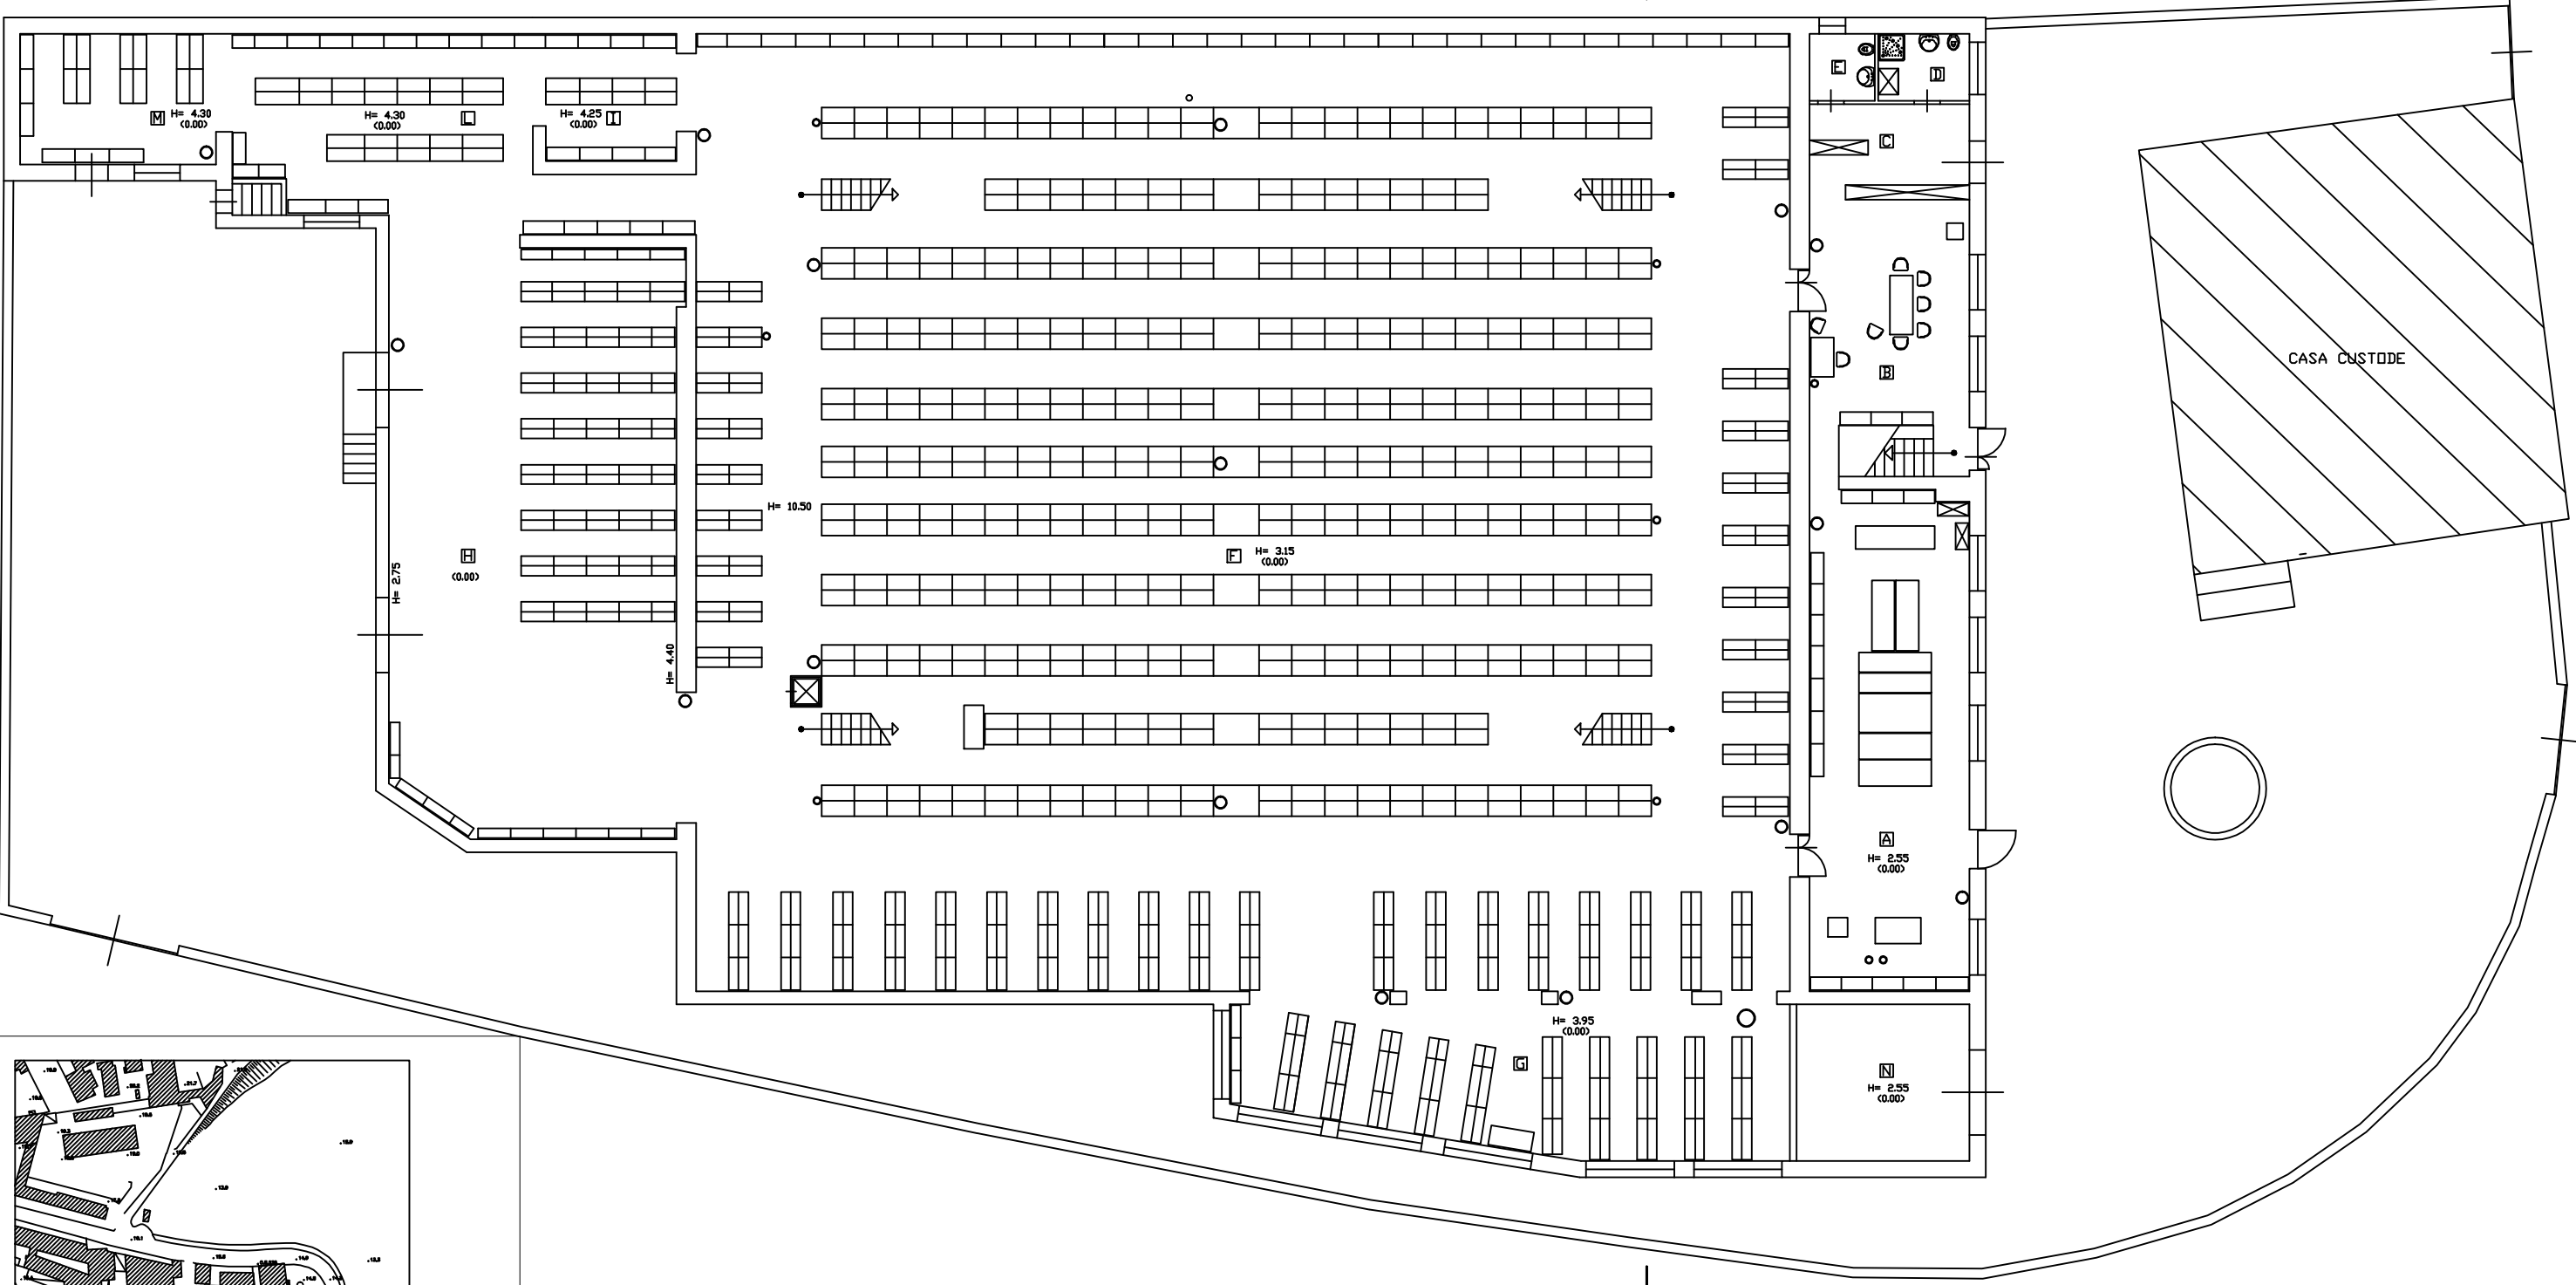


CASA CUSTODE

VIA BOTTEGHELLE

PIANTA PIANO TERRA

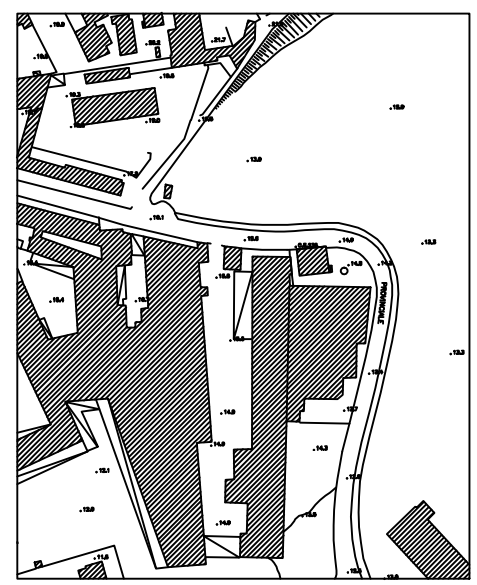

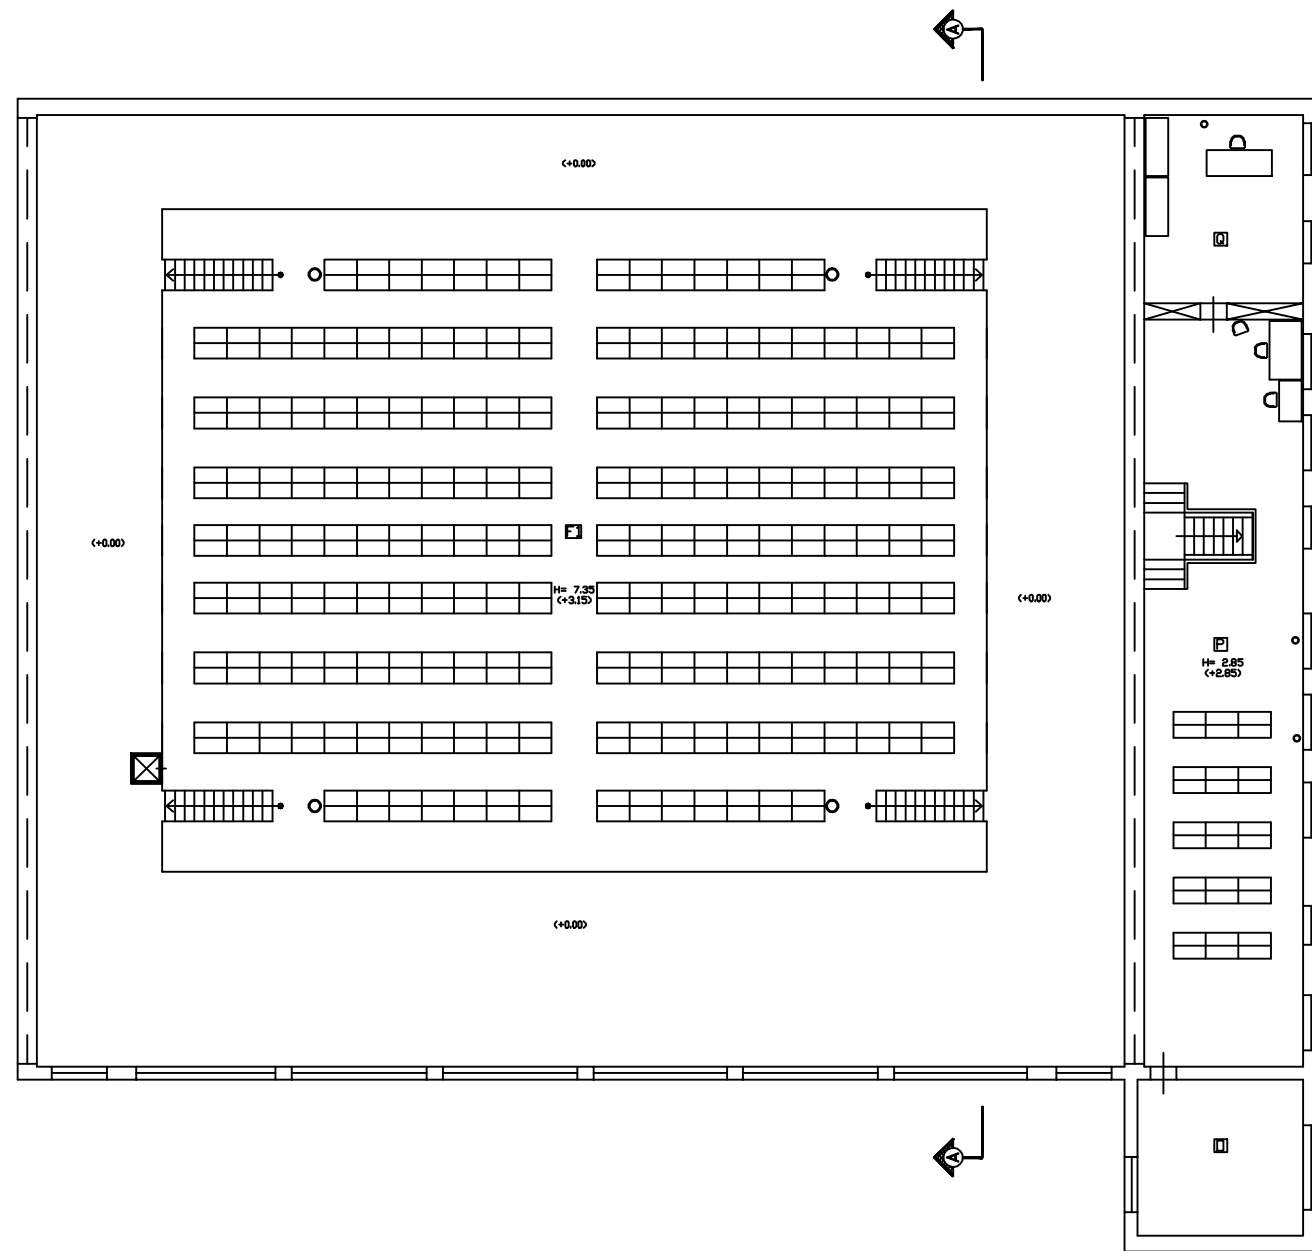

PIANTA PIANO PRIMO

