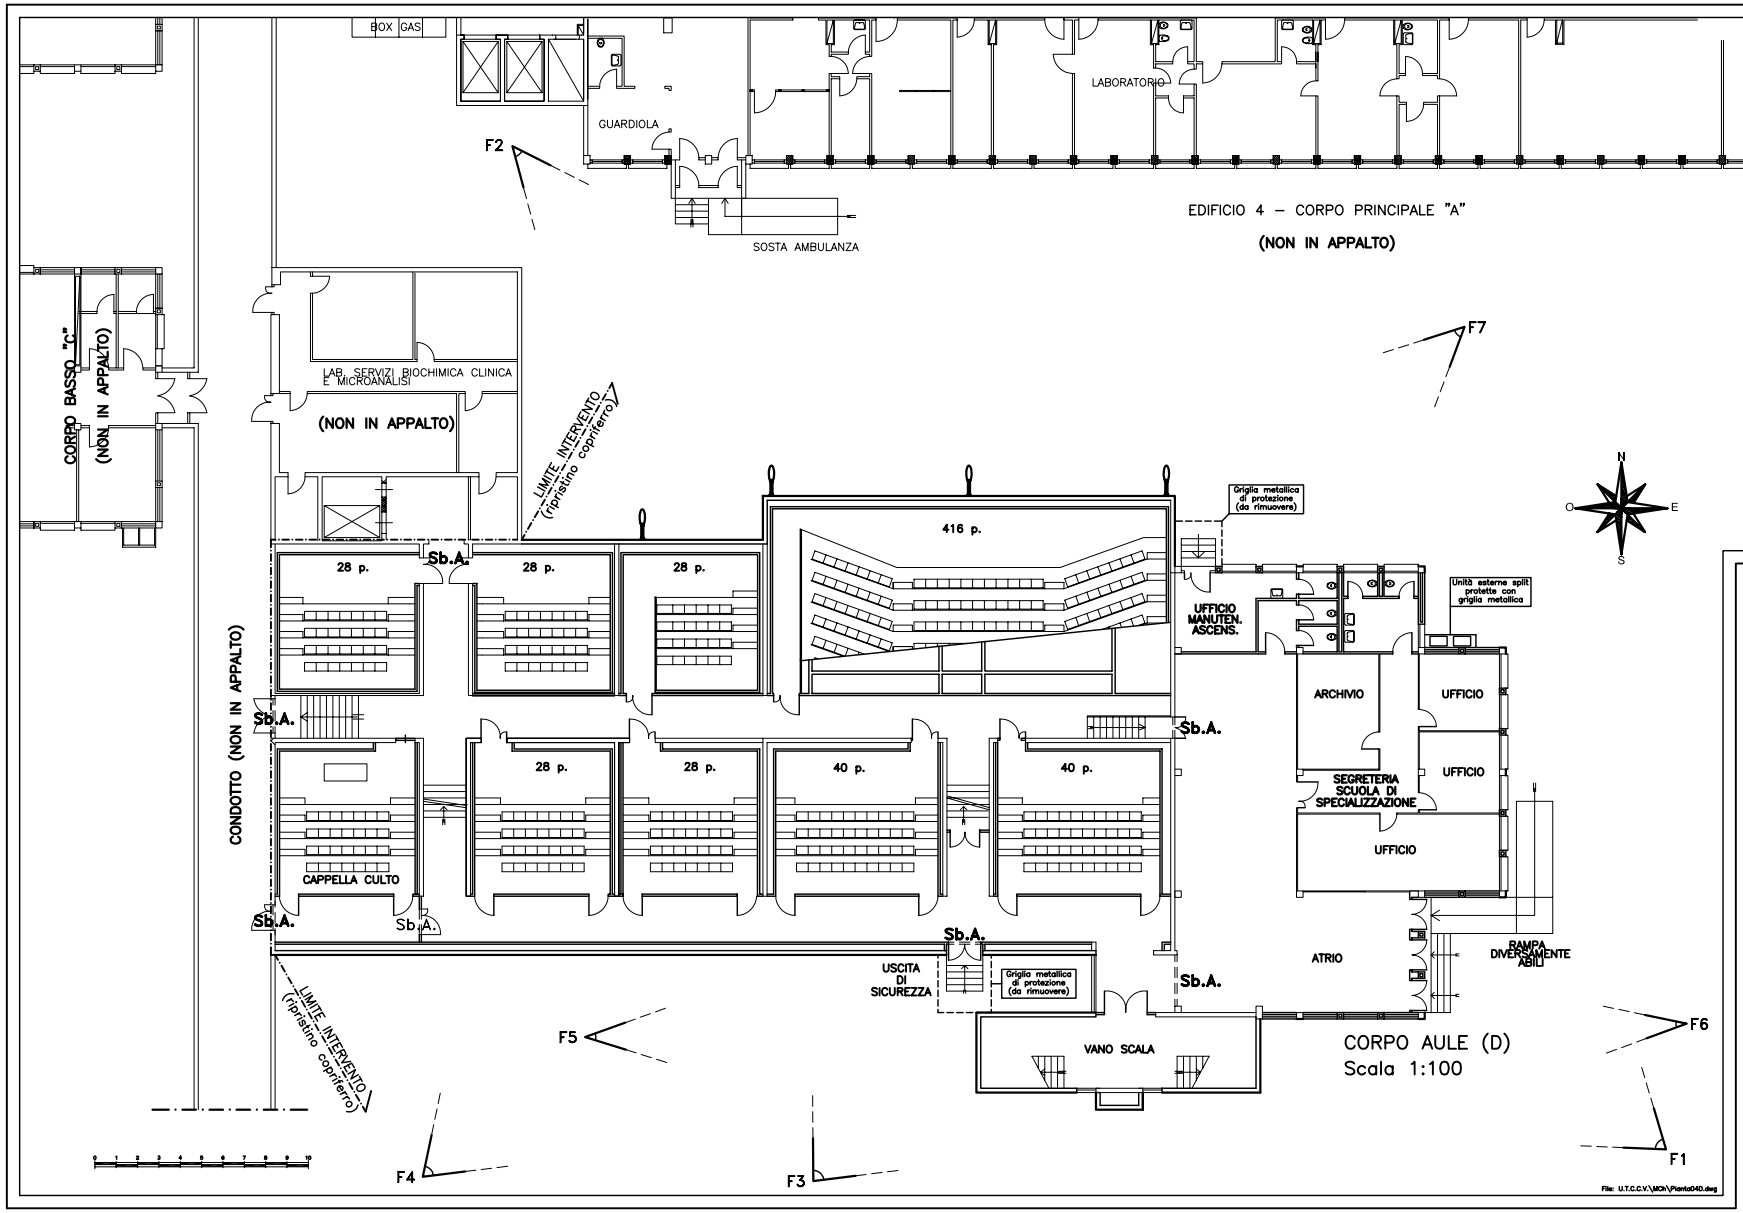

Sb.A Realizzazione di struttura di sbarramento, con divieto assoluto di accesso, per tutta la durata dell'idrodemolizione del calcestruzzo.

Corpo illuminante aggrappato alla parete in c.a. (da spostare provvisoriamente sulla recinzione di cantiere e sostituire a fine intervento).

università degli studi di napoli federico II

ripartizione edilizia contratti e patrimonio

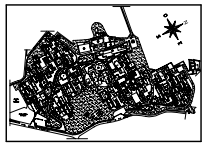

07-01-AO000

Facoltà di Medicina e Chirurgia
Ripristino copriferro delle facciate delle aule e di alcuni edifici - 2° lotto.
Edificio 4 corpo aule (D)

PROGETTO ESECUTIVO

progetto architettonico: geom. paolo petrella, geom. mauro pochiparese, geom. antonino laudicina

progetto strutturale: ing. laura toscano, geom. paolo petrella, geom. mauro pochiparese, geom. antonino laudicina

coordinatore per la sicurezza: geom. paolo petrella

capo progetto: geom. paolo petrella

responsabile del procedimento: arch. costanza manduso

piante

sezione / elaborato	numero elaborato	data presentazione	revisione	responsabile tecnico	scala
A	4.01	febbraio 2008		-	1:100