


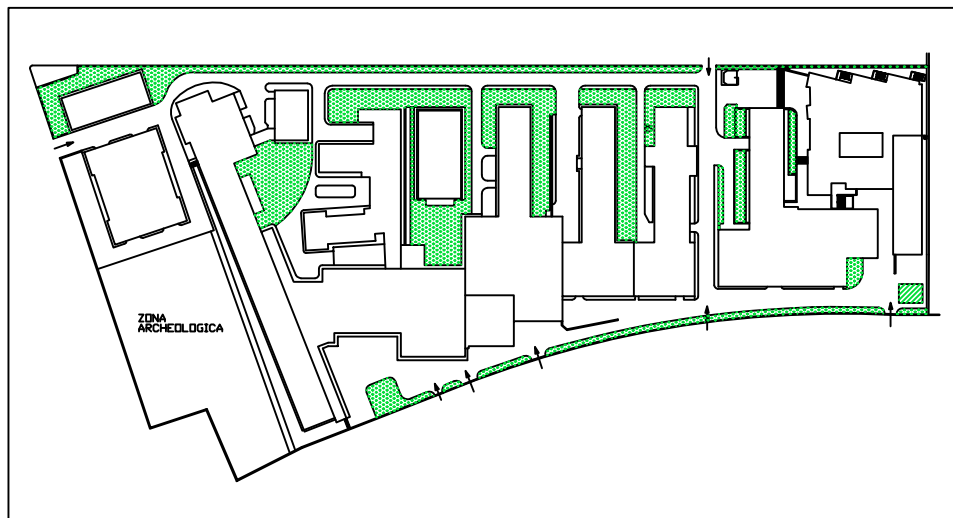

CLAU4.1509L

Scuola Politecnica e delle Scienze di Base - Via Claudio 21

Edificio ex Ingegneria Strutturale. Risanamento delle strutture in c.a. e rifacimento frontalini ammalorati.

PROGETTO ESECUTIVO

responsabile
del **procedimento**
geom. *Antonino Laudicina*

capo
progetto
geom. *Antonio Cameli*

coordinatore
della **sicurezza**
arch. *Anna Natale*

architettura
geom. *Antonio Cameli*
sig. *Giuseppe Miranda*


Elaborati grafici




codice disciplina	n. elaborato/nom. specifica	stesura/revisione	redatto	validato	scala
AR	01	F	geom. <i>Antonio Cameli</i> sig. <i>Giuseppe Miranda</i>	geom. <i>Antonino Laudicina</i>	



università degli studi di napoli federico ii

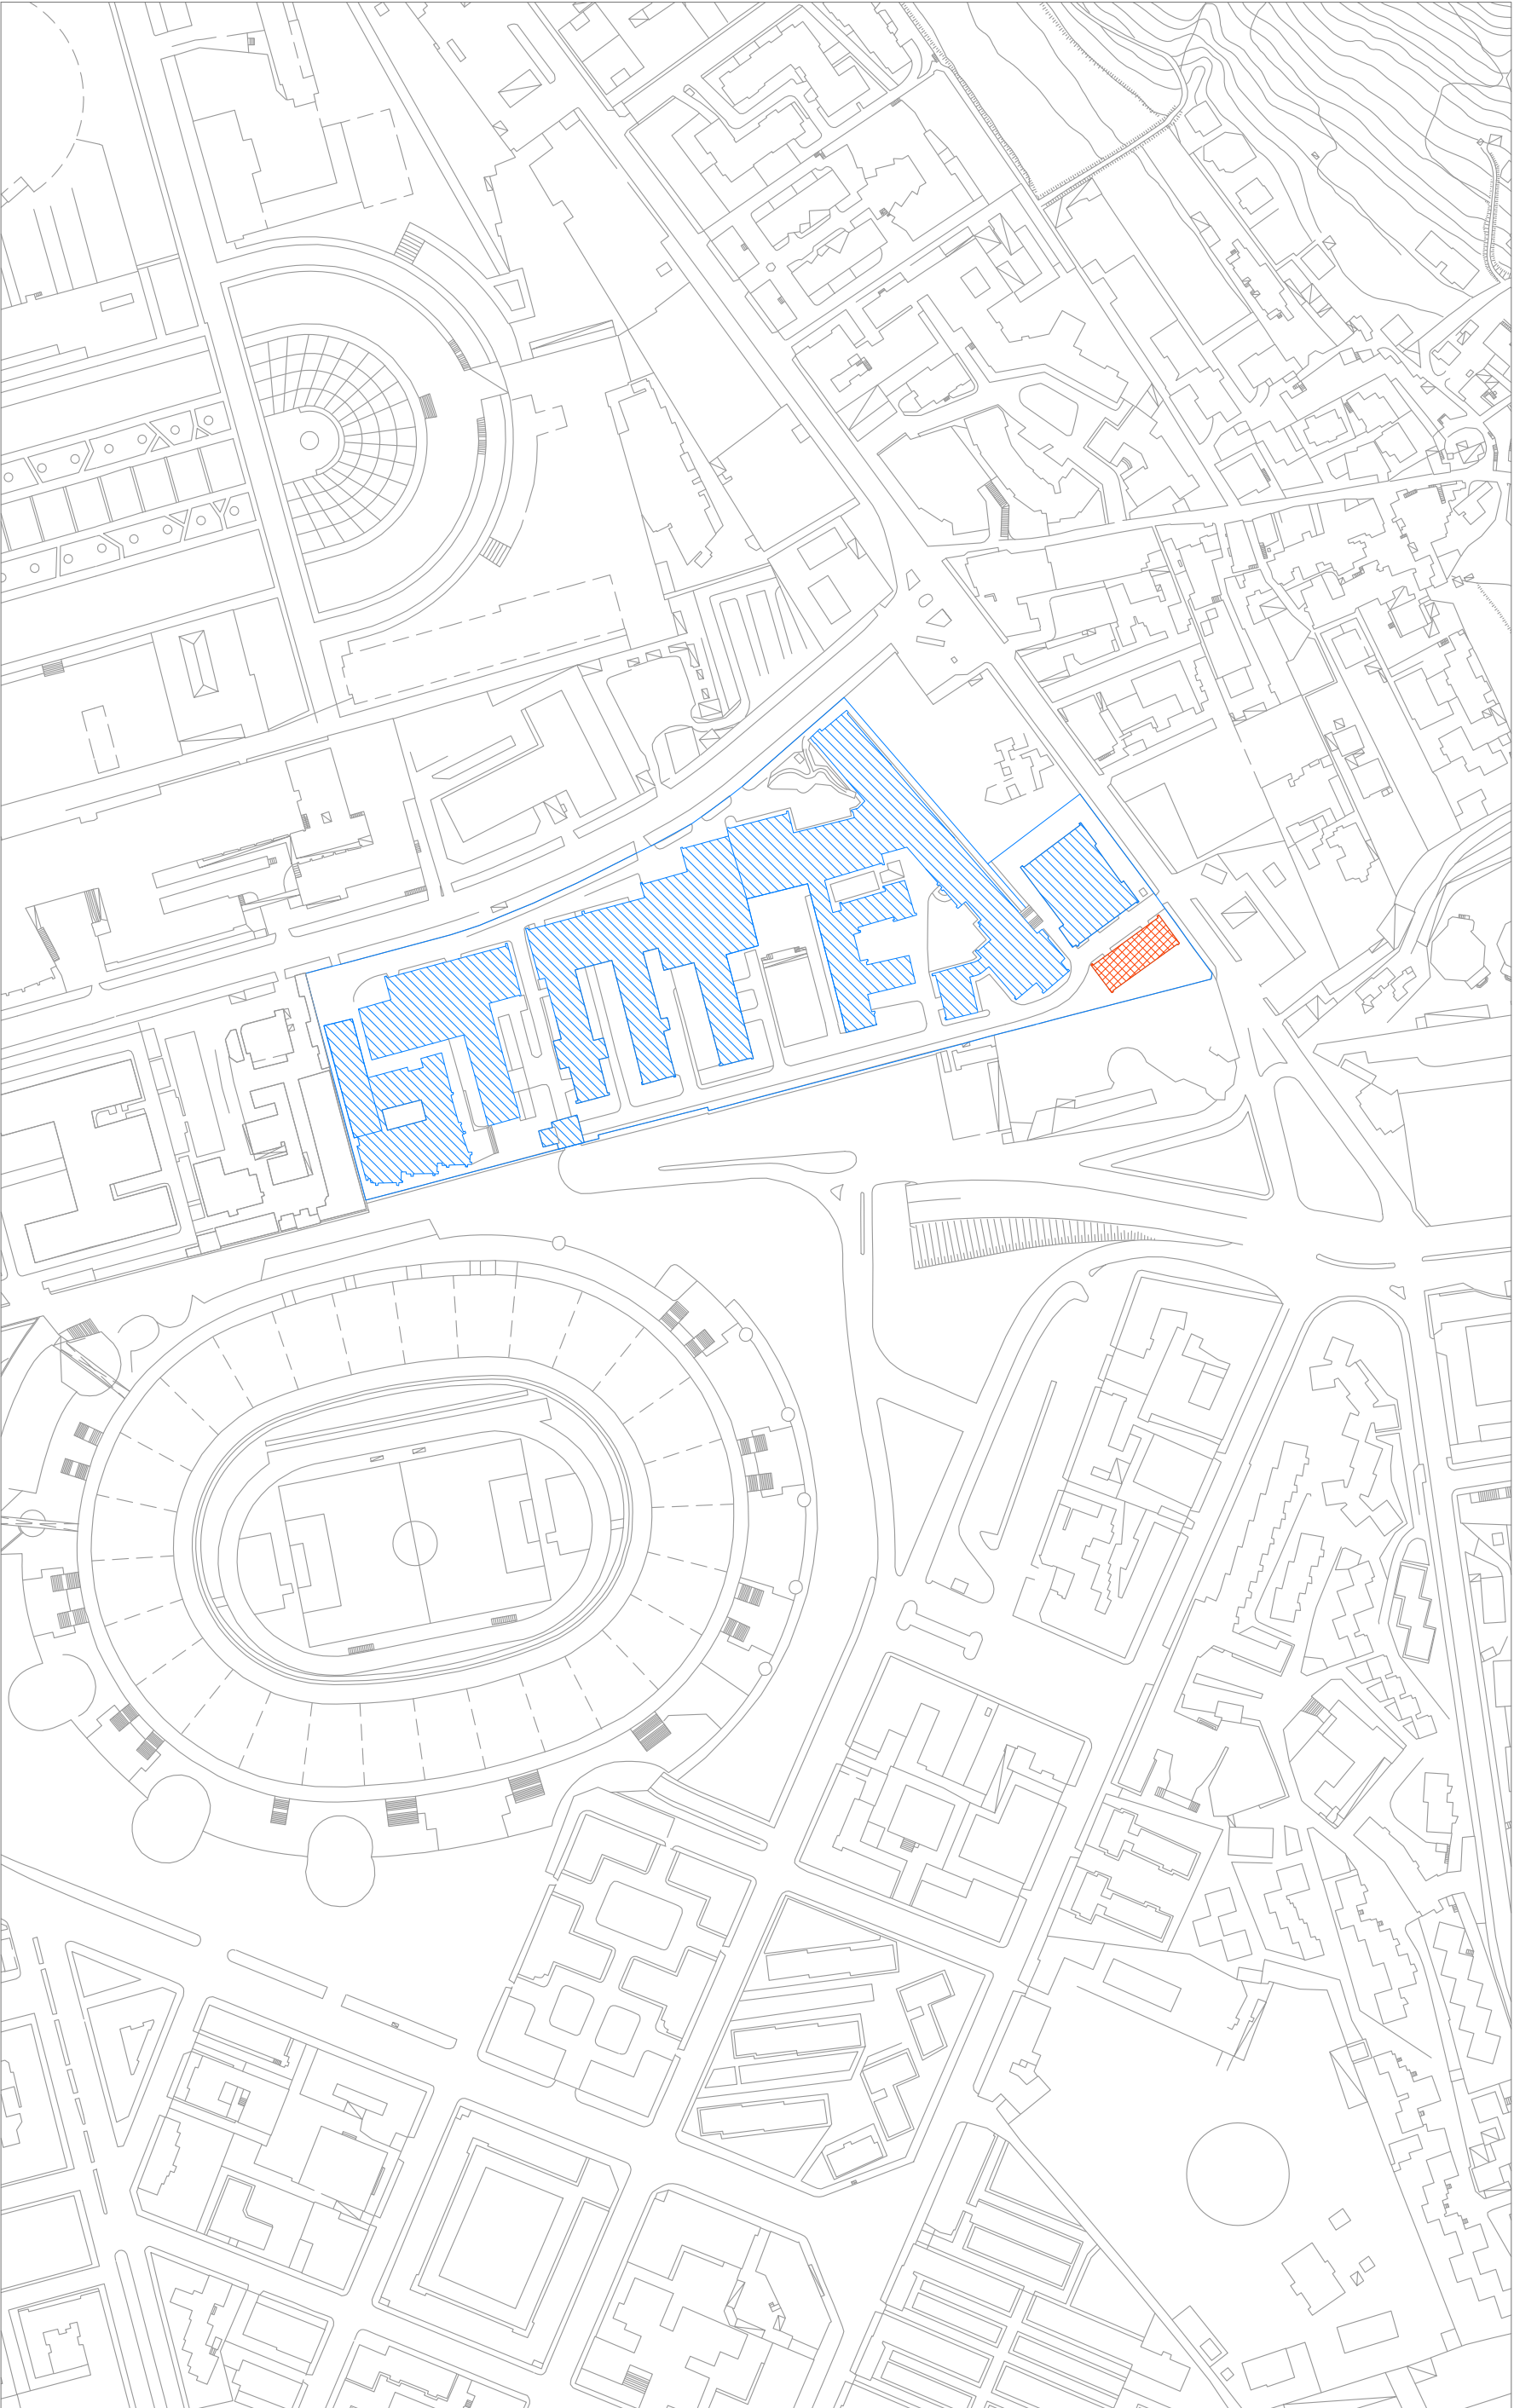


INQUADRAMENTO TERRITORIALE

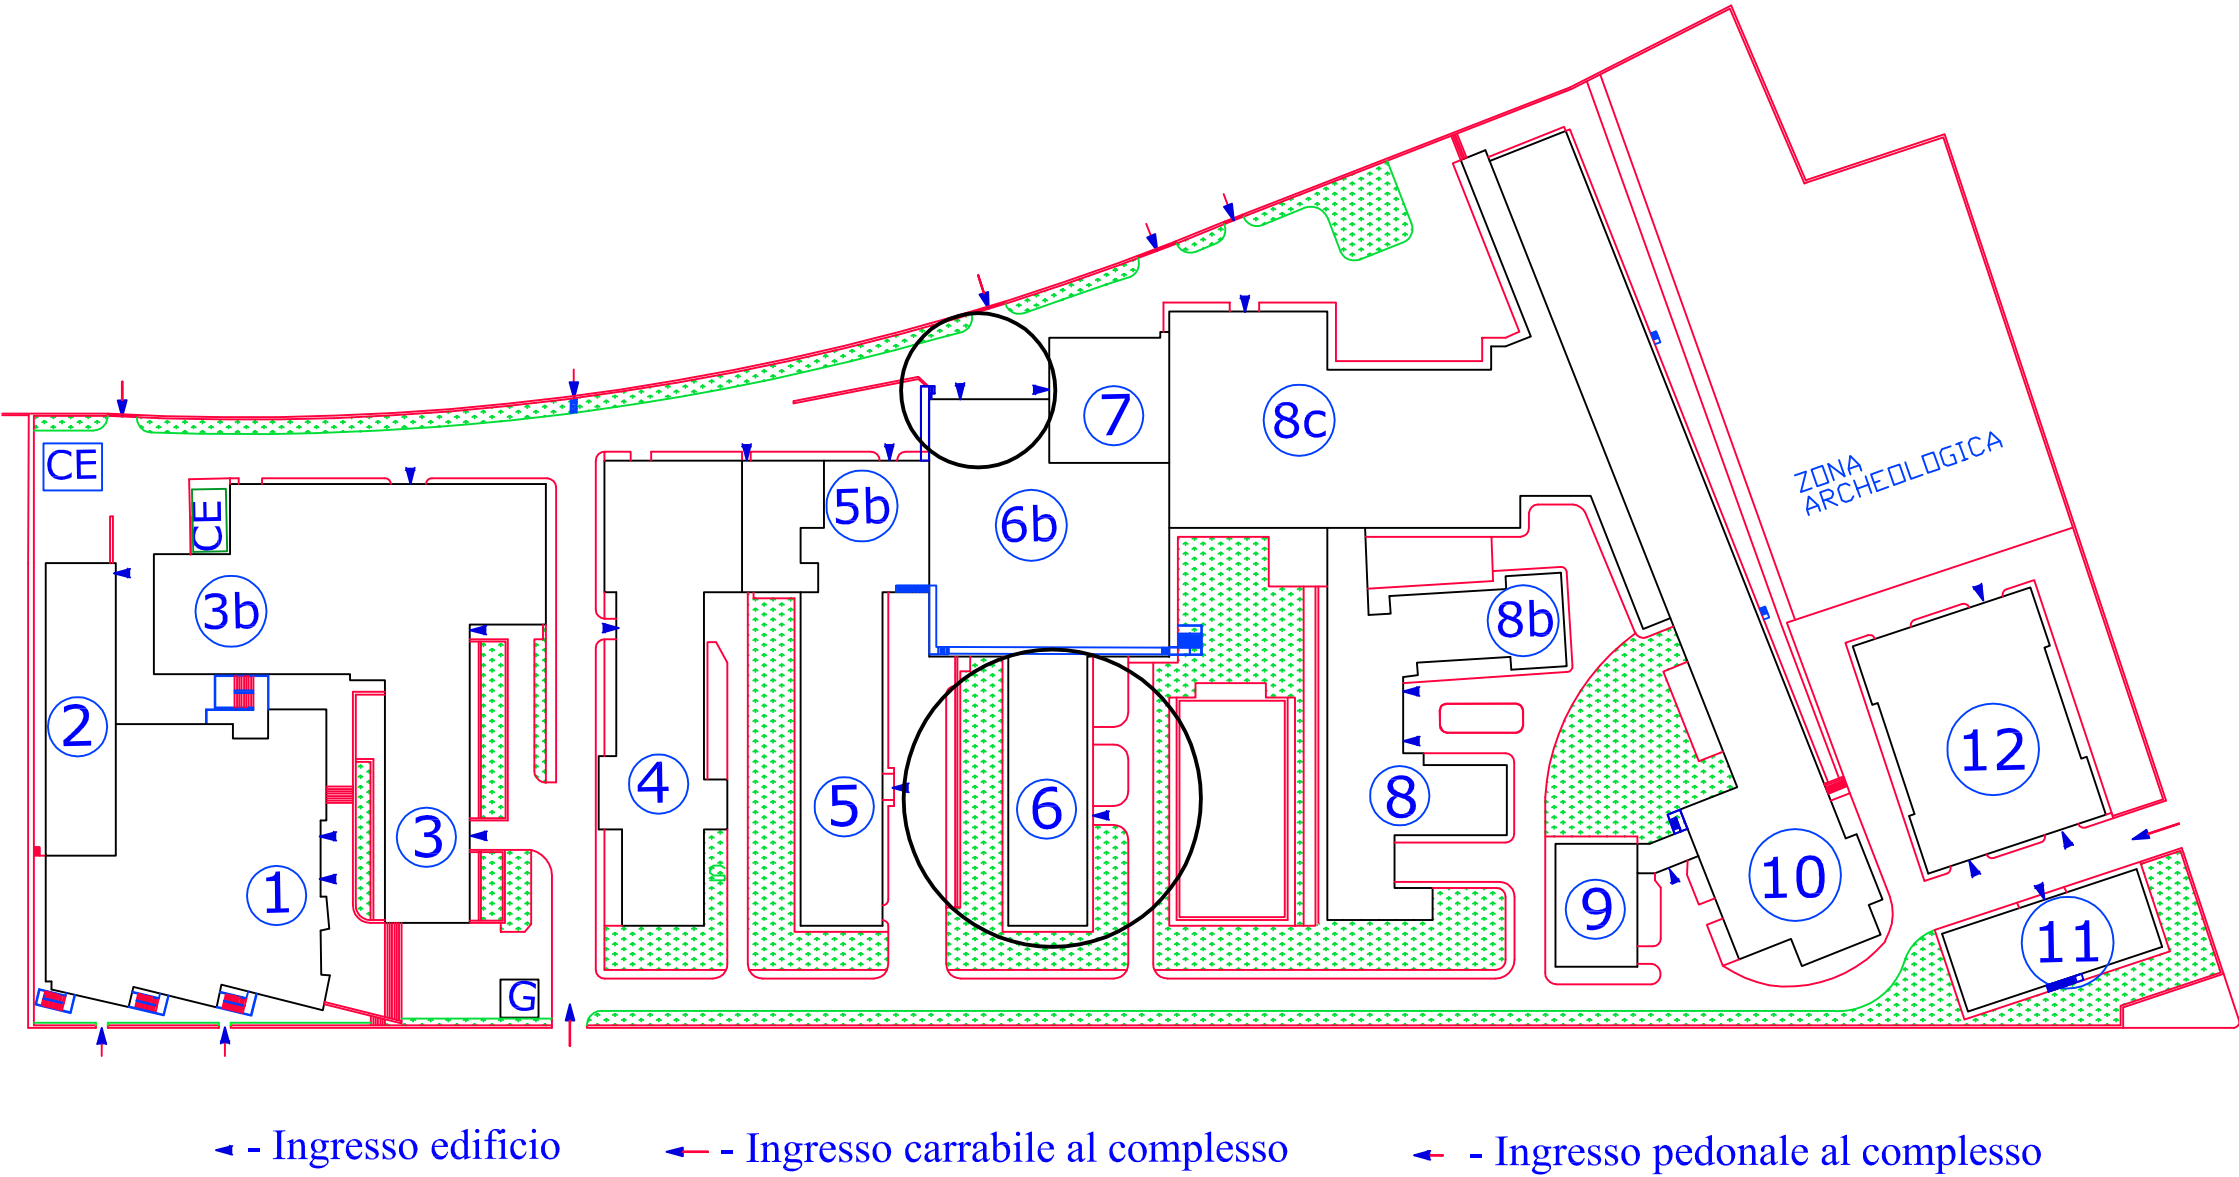

- Edificio 1: Biennio, Dipartimento di Matematica ed Applicazioni "Renato Caccioppoli
- Edificio 2 - 3 - 3b - 5b: Dipartimento di Ingegneria elettrica e delle Tecnologie dell'Informazione
- Edificio 4 - 9 - 10 - 11 - 12: Dipartimento di Ingegneria Industriale
- Edificio 6 - 6b - 7: Dipartimento di Strutture per l'Ingegneria e l'Architettura
- Edificio 8 - 8b - 8c - 5 - 5b: Dipartimento di Ingegneria Civile, Edile ed Ambientale

○ - Edifici interessati dai lavori

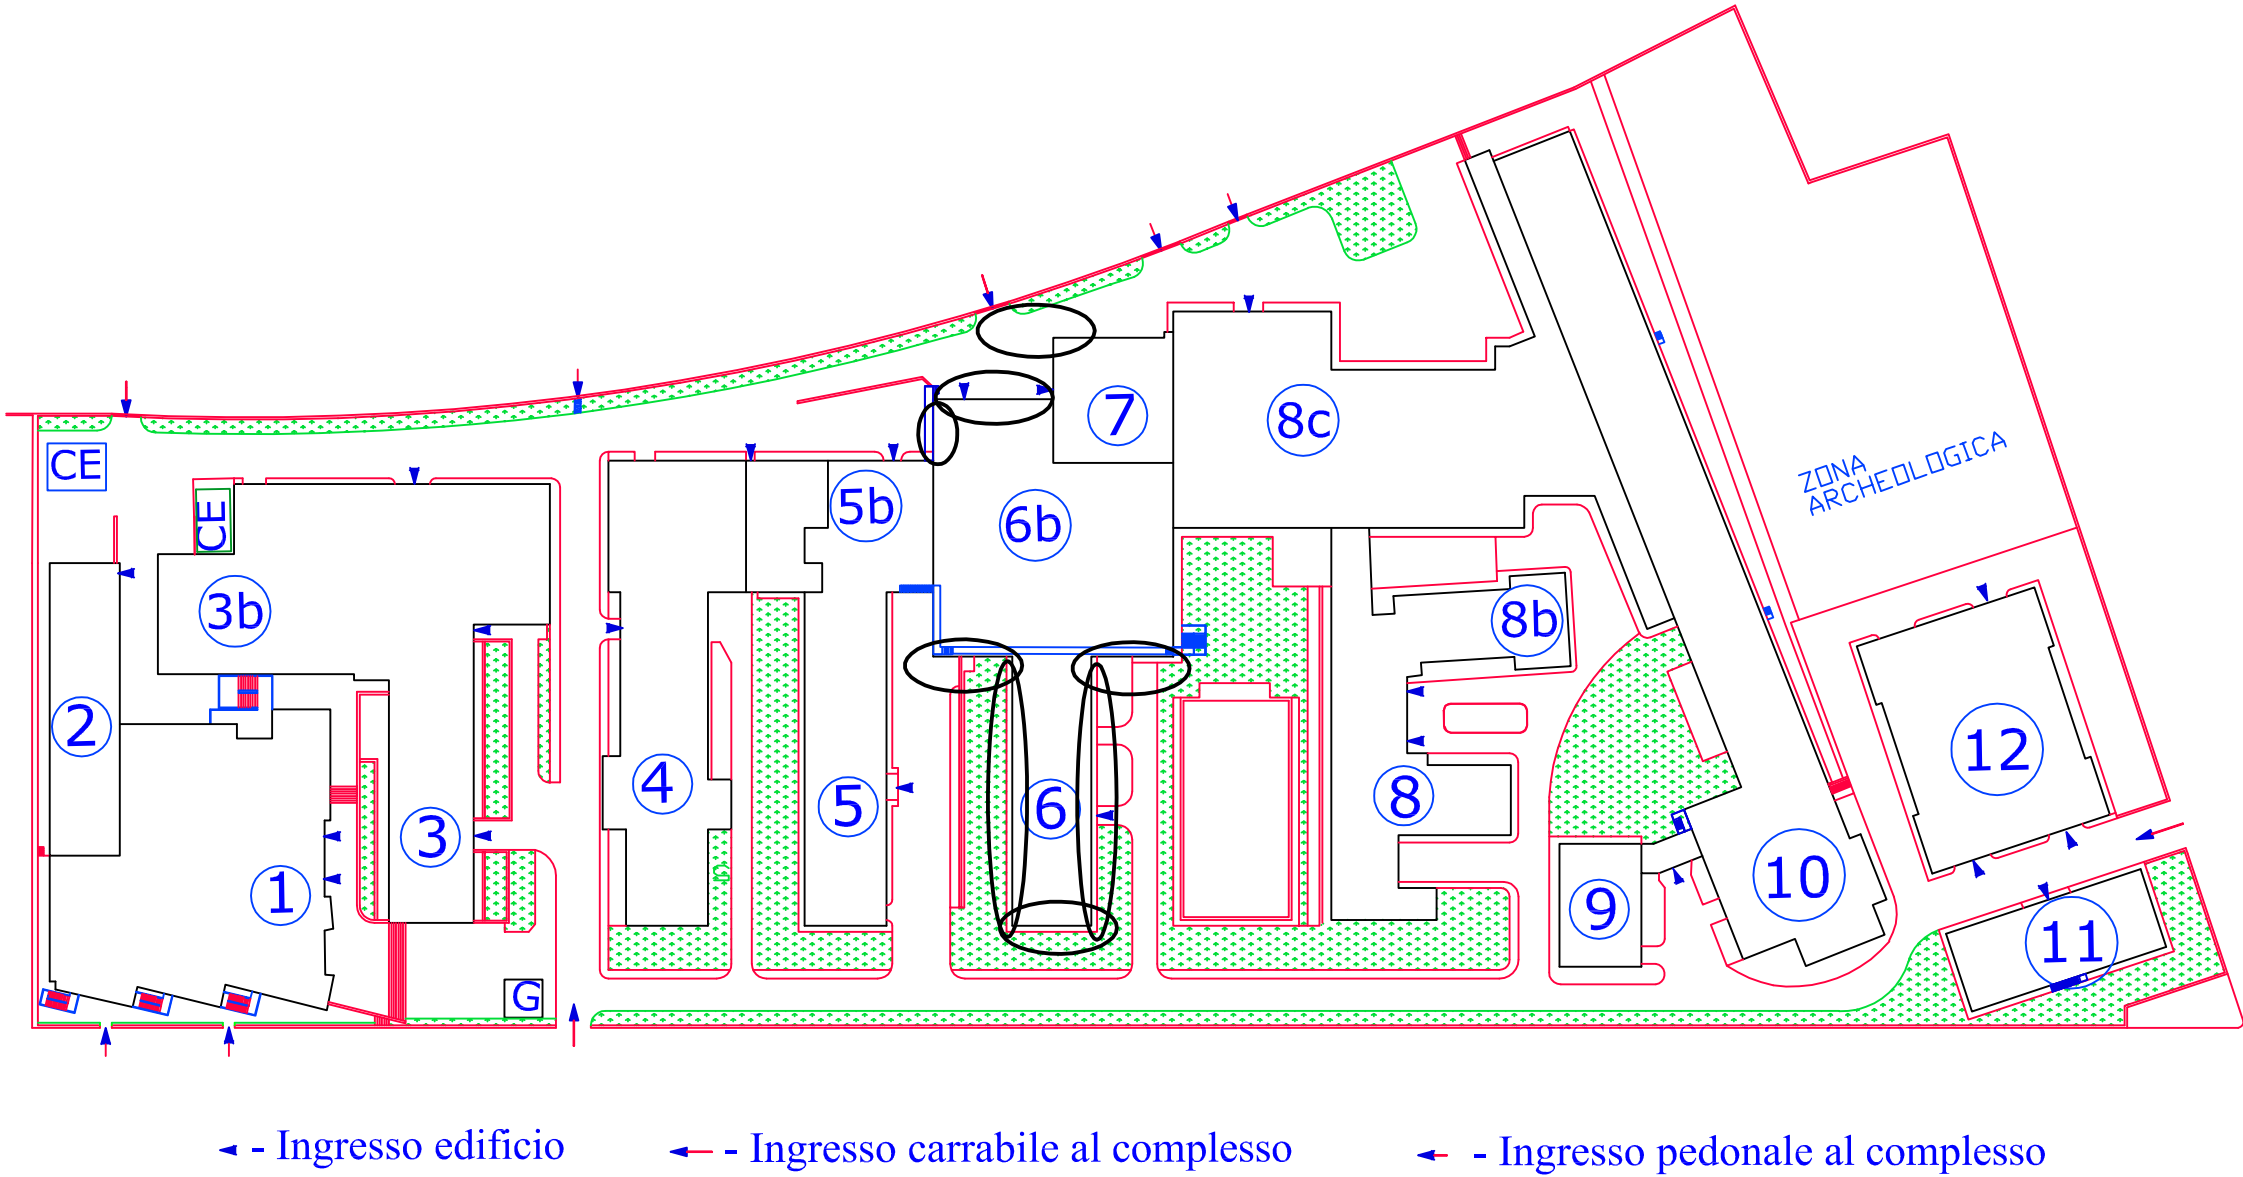


Edificio 1: Biennio, Dipartimento di Matematica ed Applicazioni "Renato Caccioppoli

Edificio 2 - 3 - 3b - 5b: Dipartimento di Ingegneria elettrica e delle Tecnologie dell'Informazione


Edificio 4 - 9 - 10 - 11 - 12: Dipartimento di Ingegneria Industriale

Edificio 6 - 6b - 7: Dipartimento di Strutture per l'Ingegneria e l'Architettura


Edificio 8 - 8b - 8c - 5 - 5b: Dipartimento di Ingegneria Civile, Edile ed Ambientale

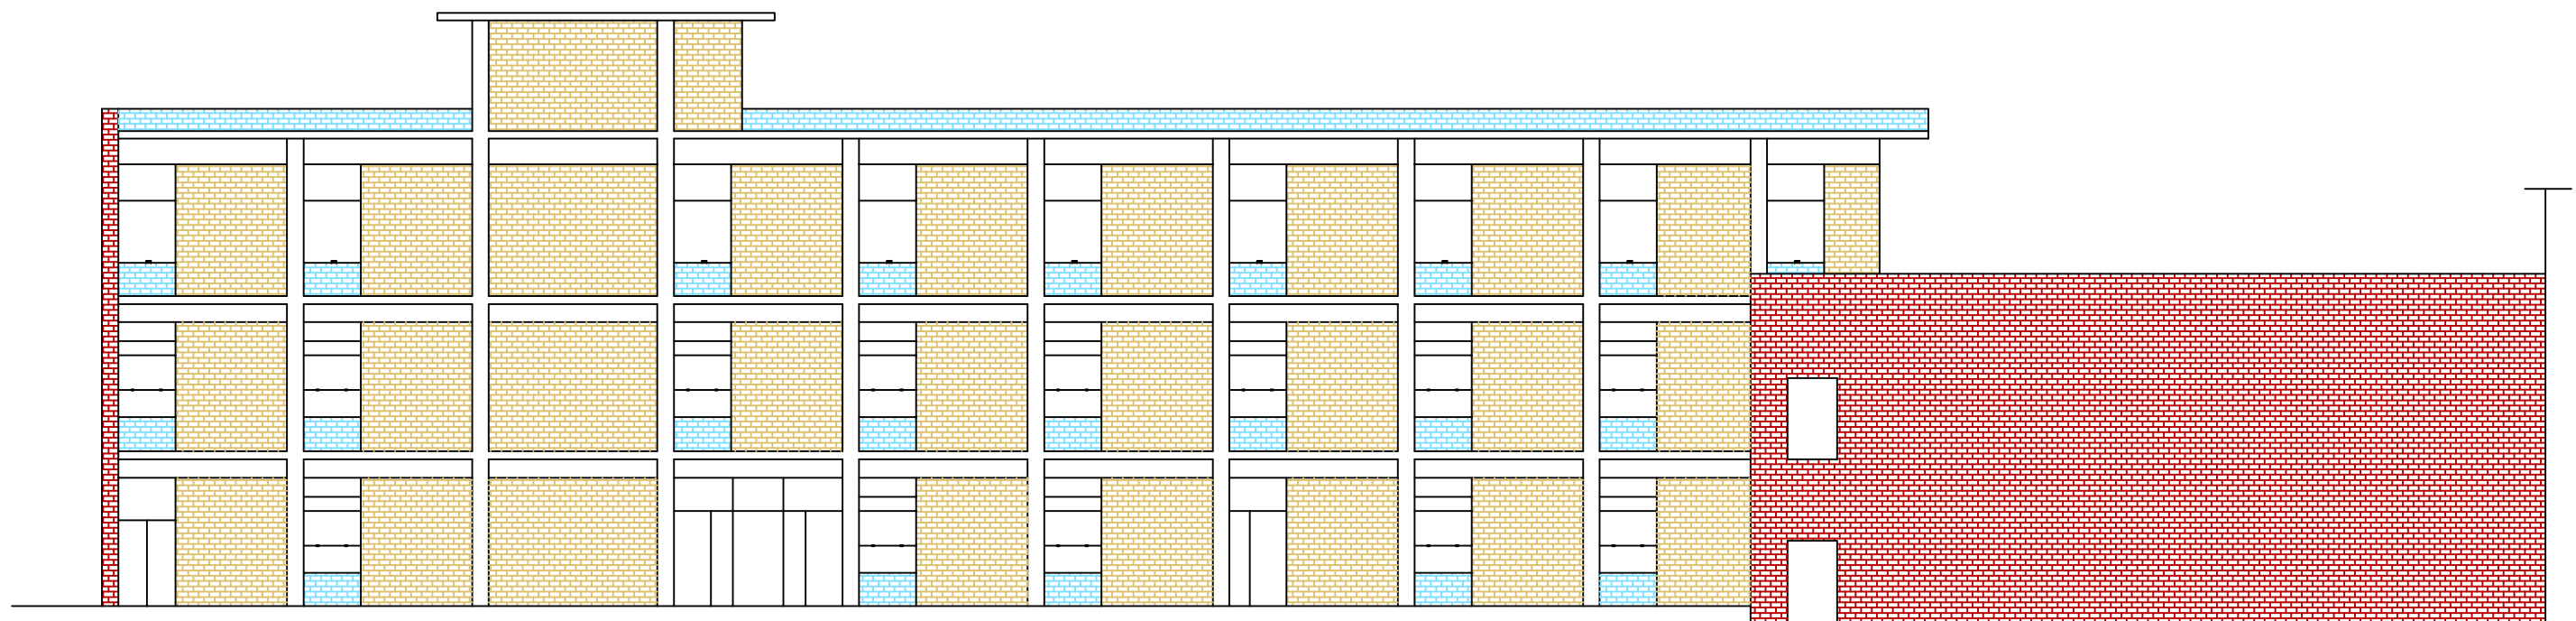

Ingegneria Strutturale - Prospetto lato ingresso
Stato Attuale -

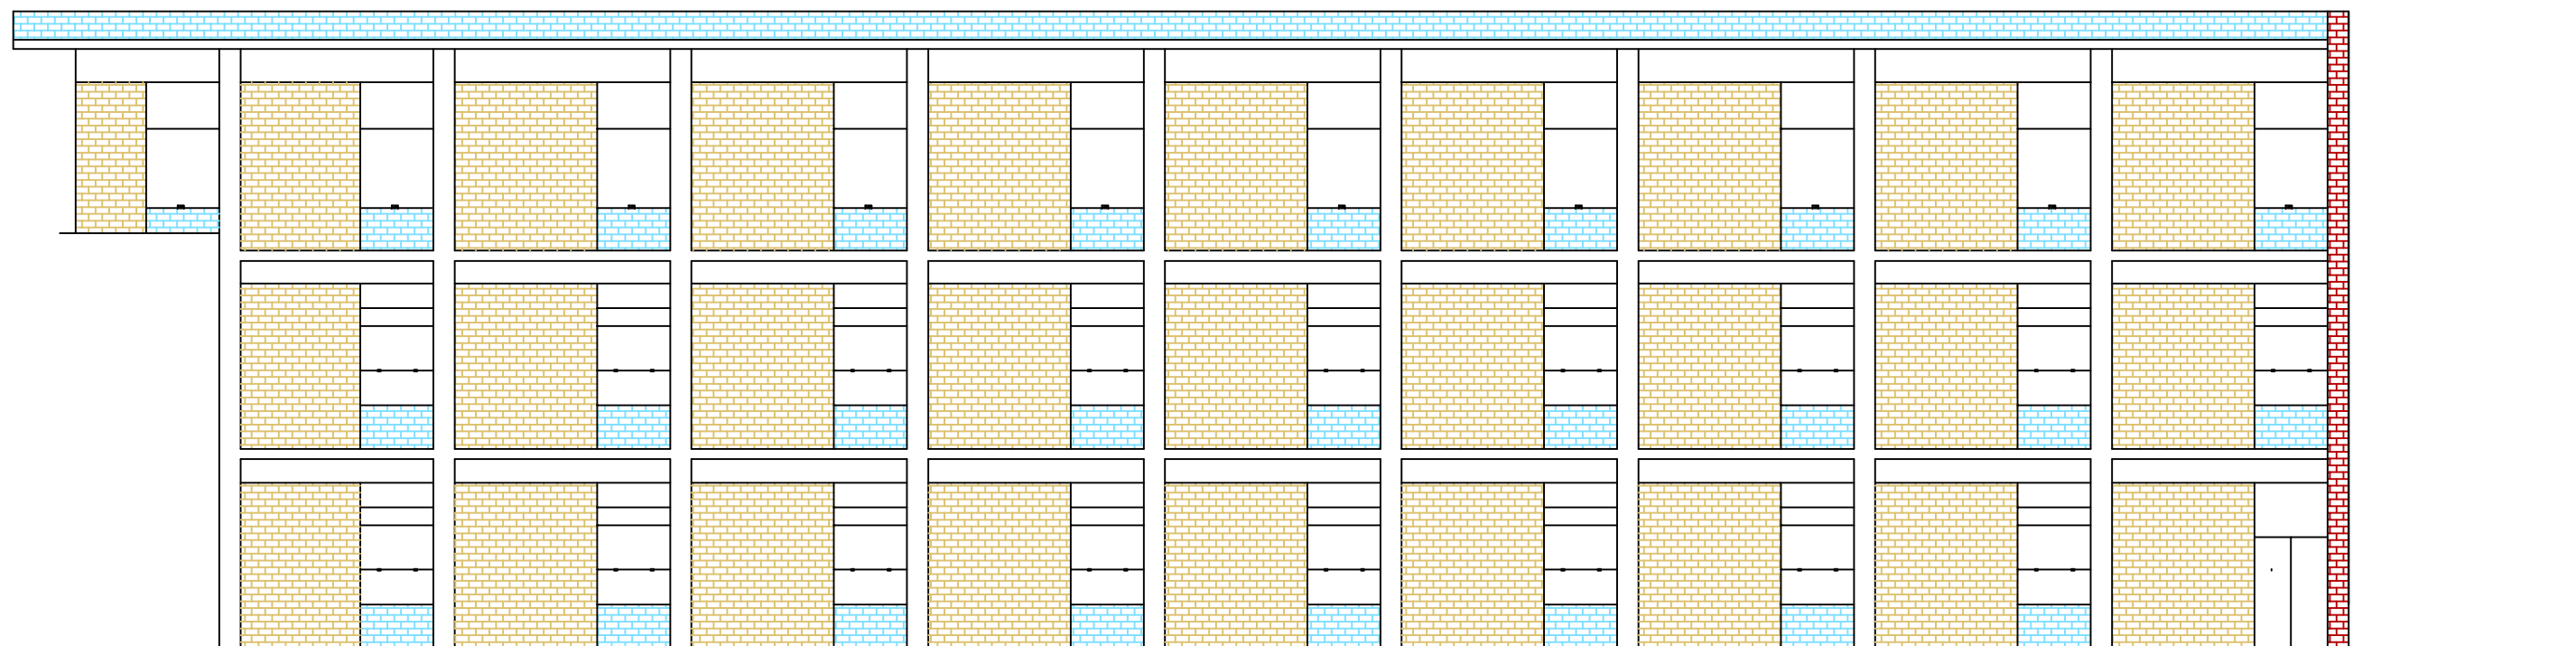

Ingegneria Strutturale - Prospetto lato Trasporti
Stato Attuale -

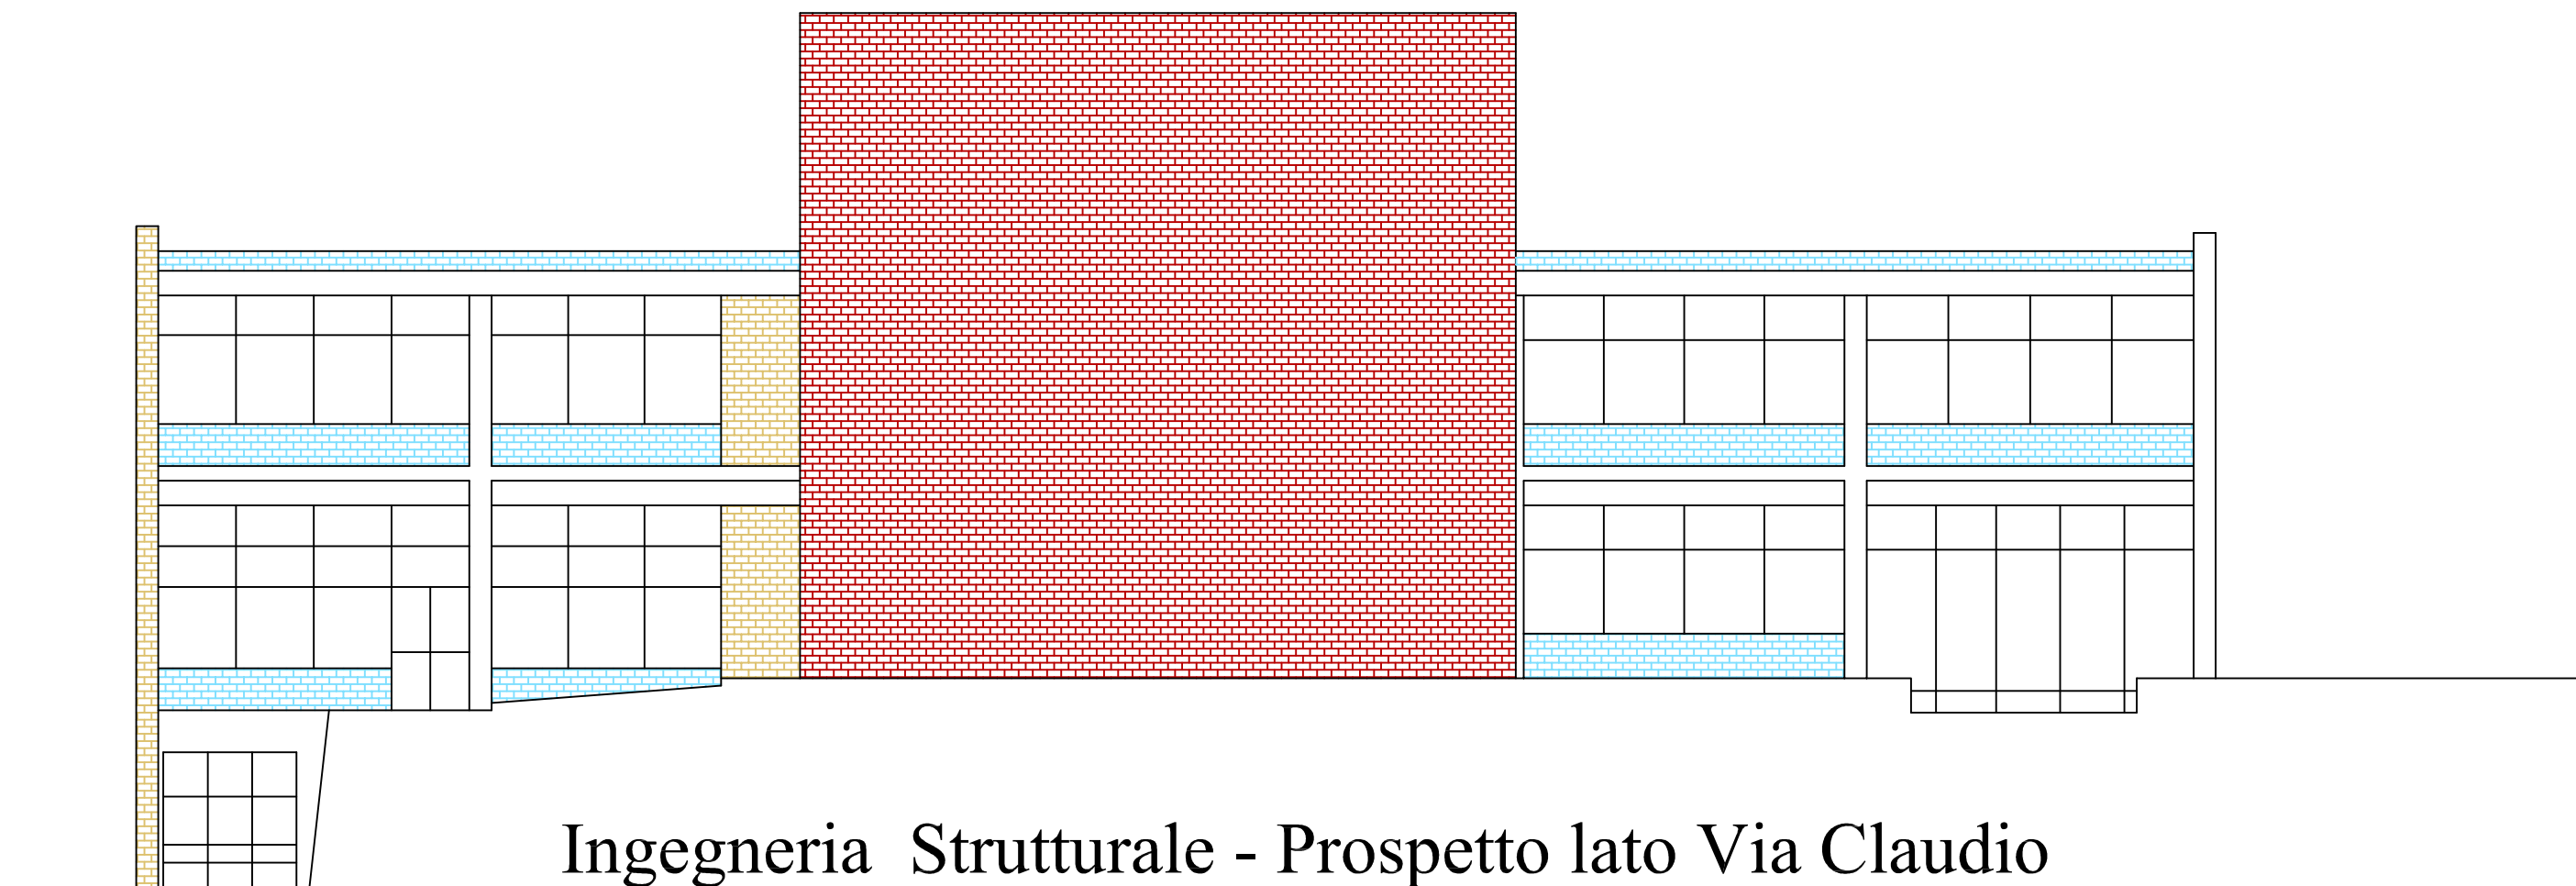

Ingegneria Strutturale - Prospetto lato Via Claudio
Stato Attuale -



Ingegneria Strutturale - Prospetto lato Via Marconi
Stato Attuale -