

UNIVERSITA'  
DEGLI STUDI  
DI NAPOLI  
FEDERICO II

RIPARTIZIONE  
EDILIZIA

UFFICIO TECNICO  
CAPPELLA CANGIANI

COMPLESSO DIDATTICO SEDE DEL DIPARTIMENTO DI FARMACIA

(80131 Napoli, Via Domenico Montesano n°49)

PLANIMETRIE CON DESTINAZIONI DEI LOCALI

(ALLEGATE ALLA GARA PER IL SERVIZIO DI PULIZIA)

- PLANIMETRIA GENERALE
- PIANTE PIANO TERRA  
(Corpo A, B e C)
- PIANTE PIANO TERRA  
(Corpo D)
- PIANTE PIANO PRIMO
- PIANTE PIANO SECONDO
- PIANTE PIANO TERZO
- PIANTE PIANO QUARTO

SCALA:

1:500

DATA:

Febbraio 2017

AGGIORN.:

UFFICIO TECNICO  
CAPPELLA CANGIANI


I TECNICI:

Geom. Maurizio Chianese  
Arch. Marianna Civitillo

IL CAPO UFFICIO:



Geom. Paolo Petrella




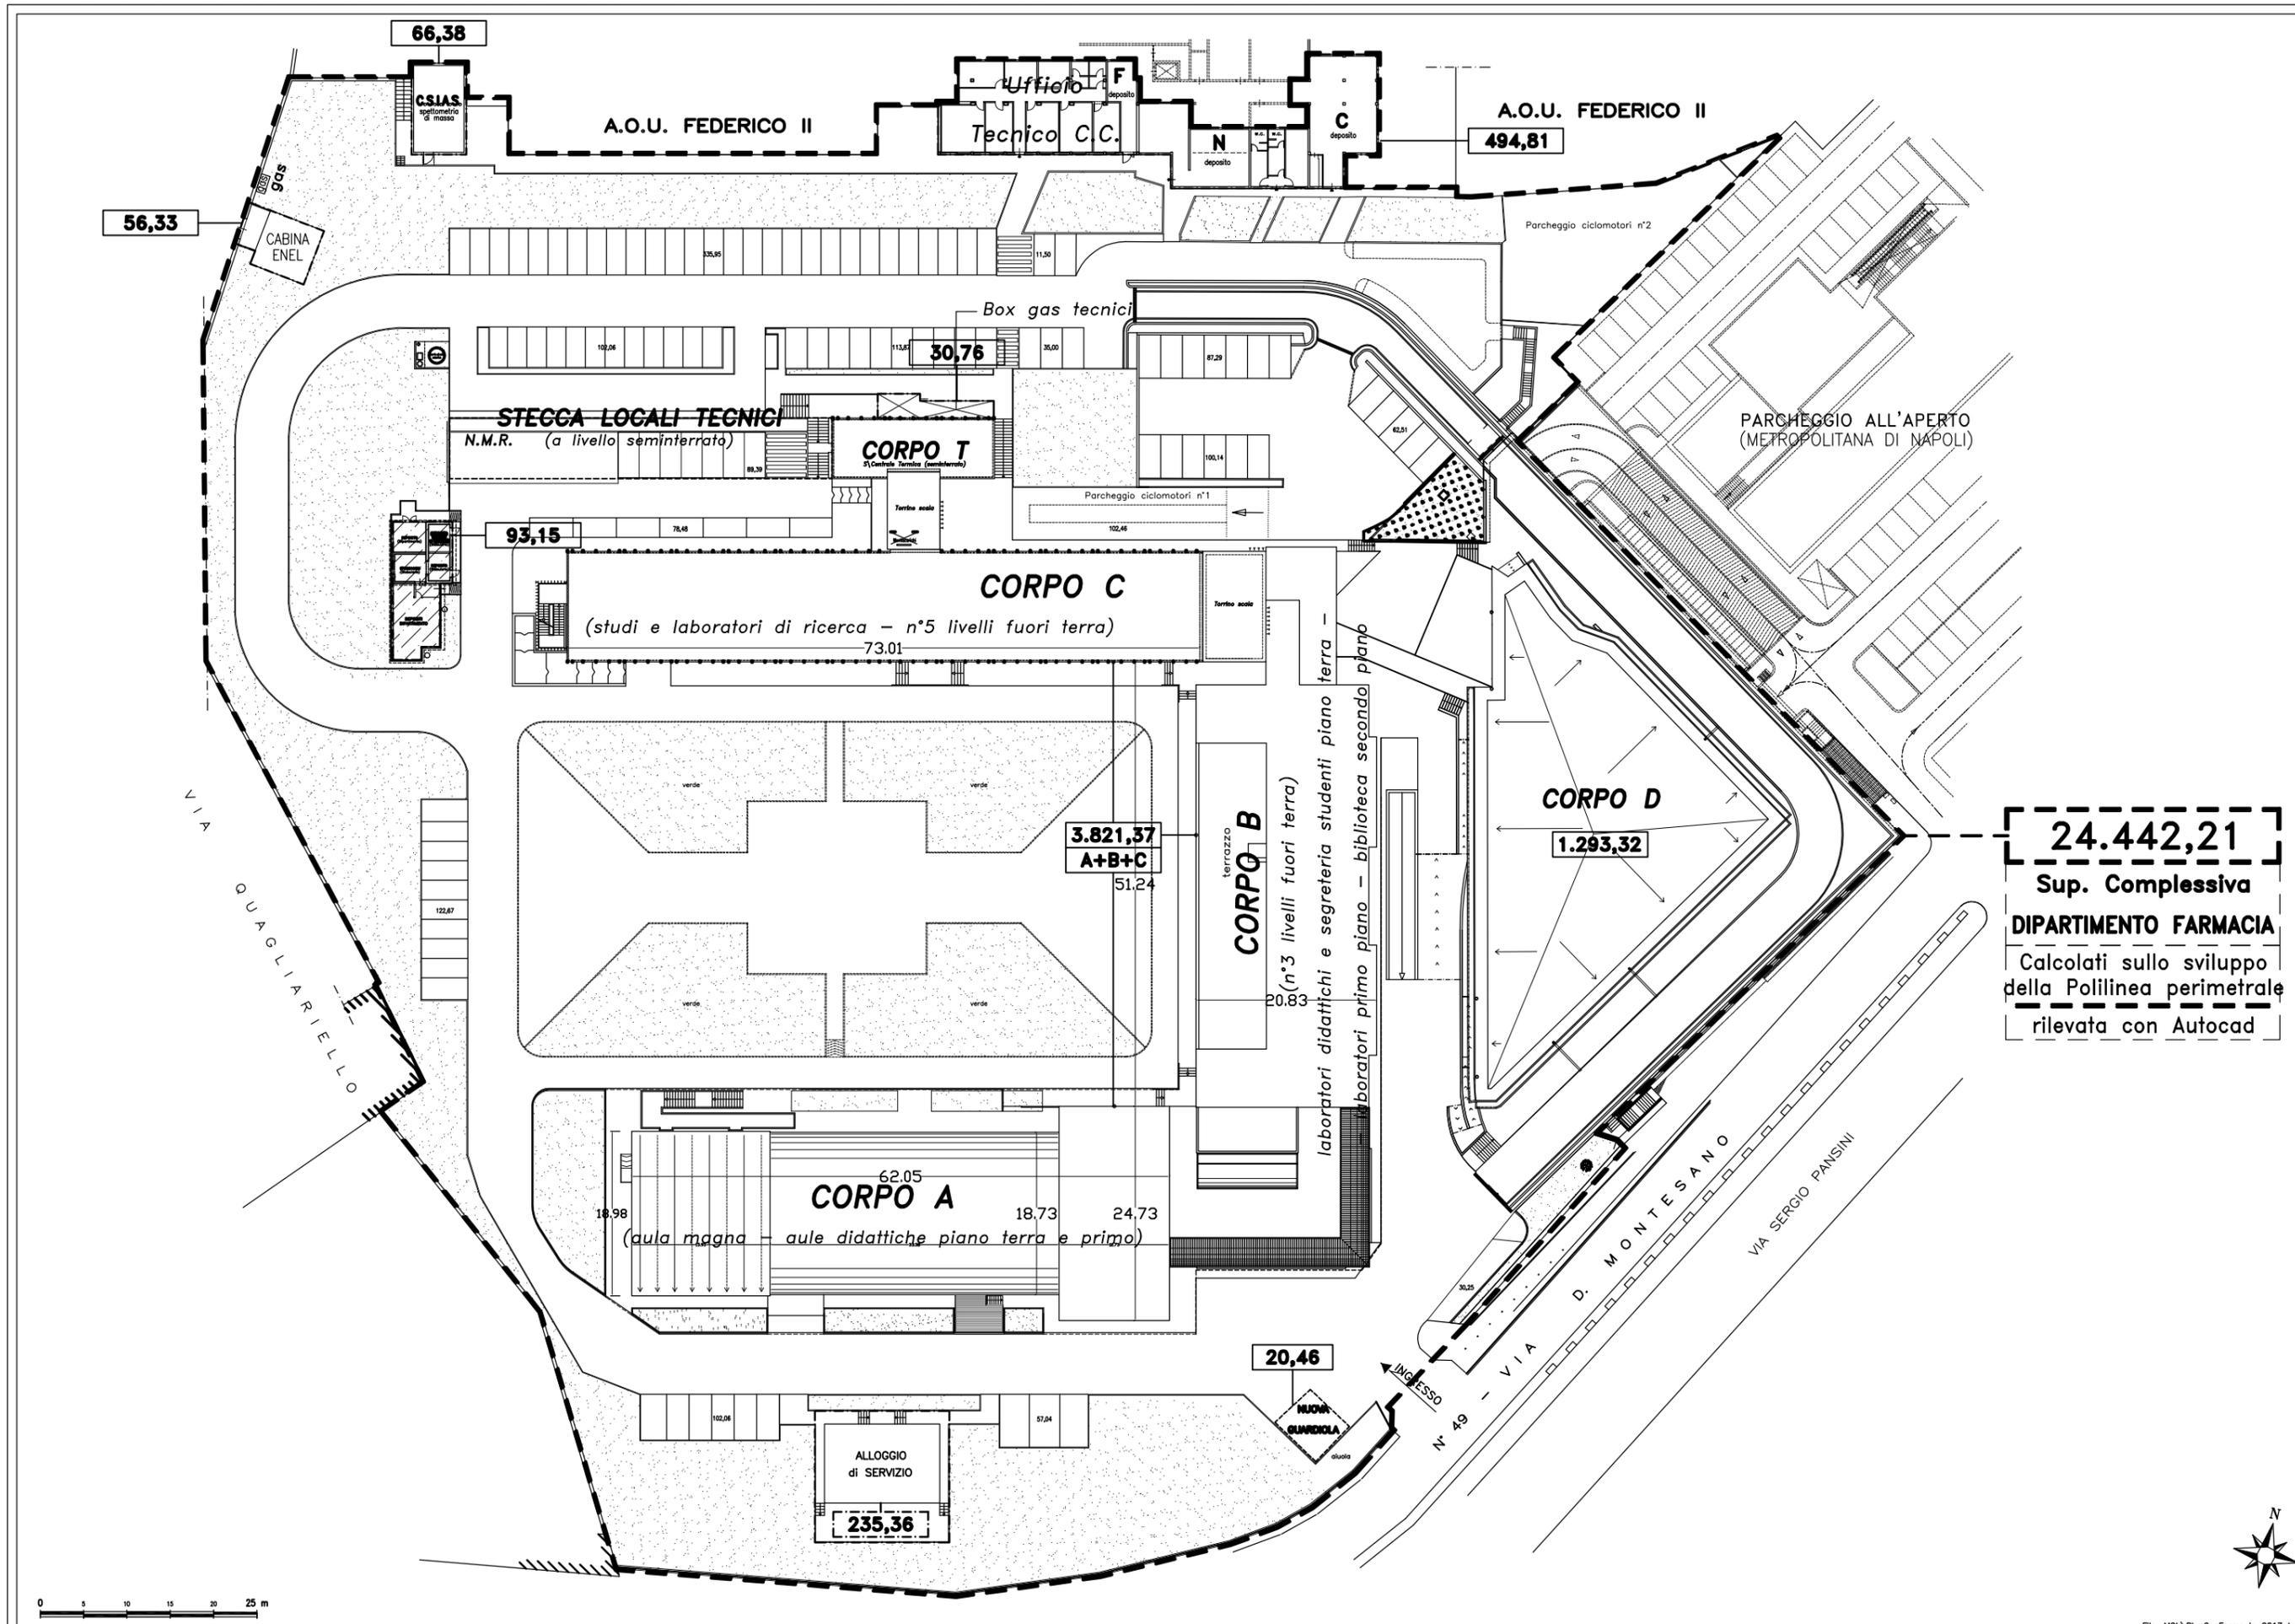


COMPLESSO SEDE DEL DIPARTIMENTO DI FARMACIA – PLANIMETRIA GENERALE




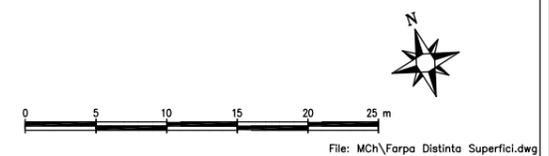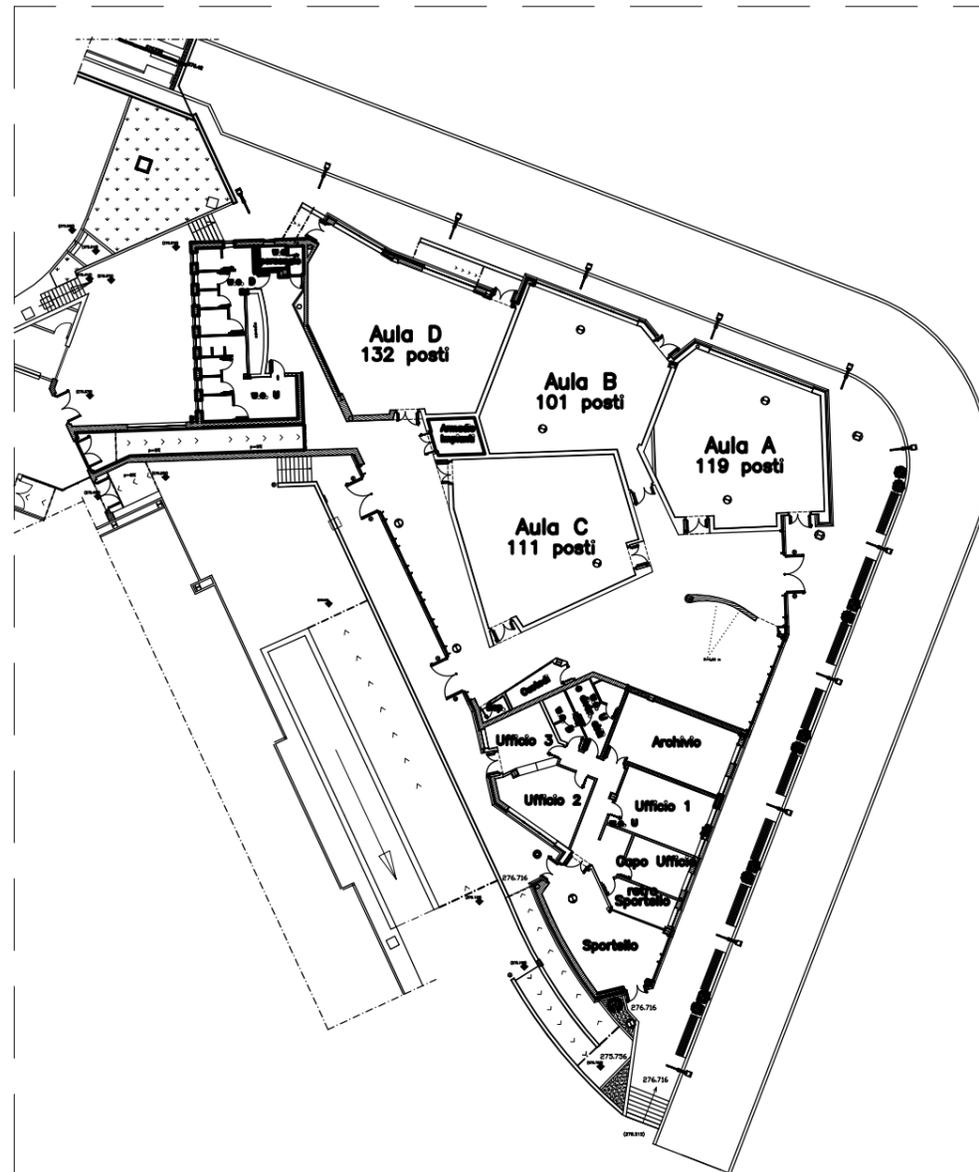


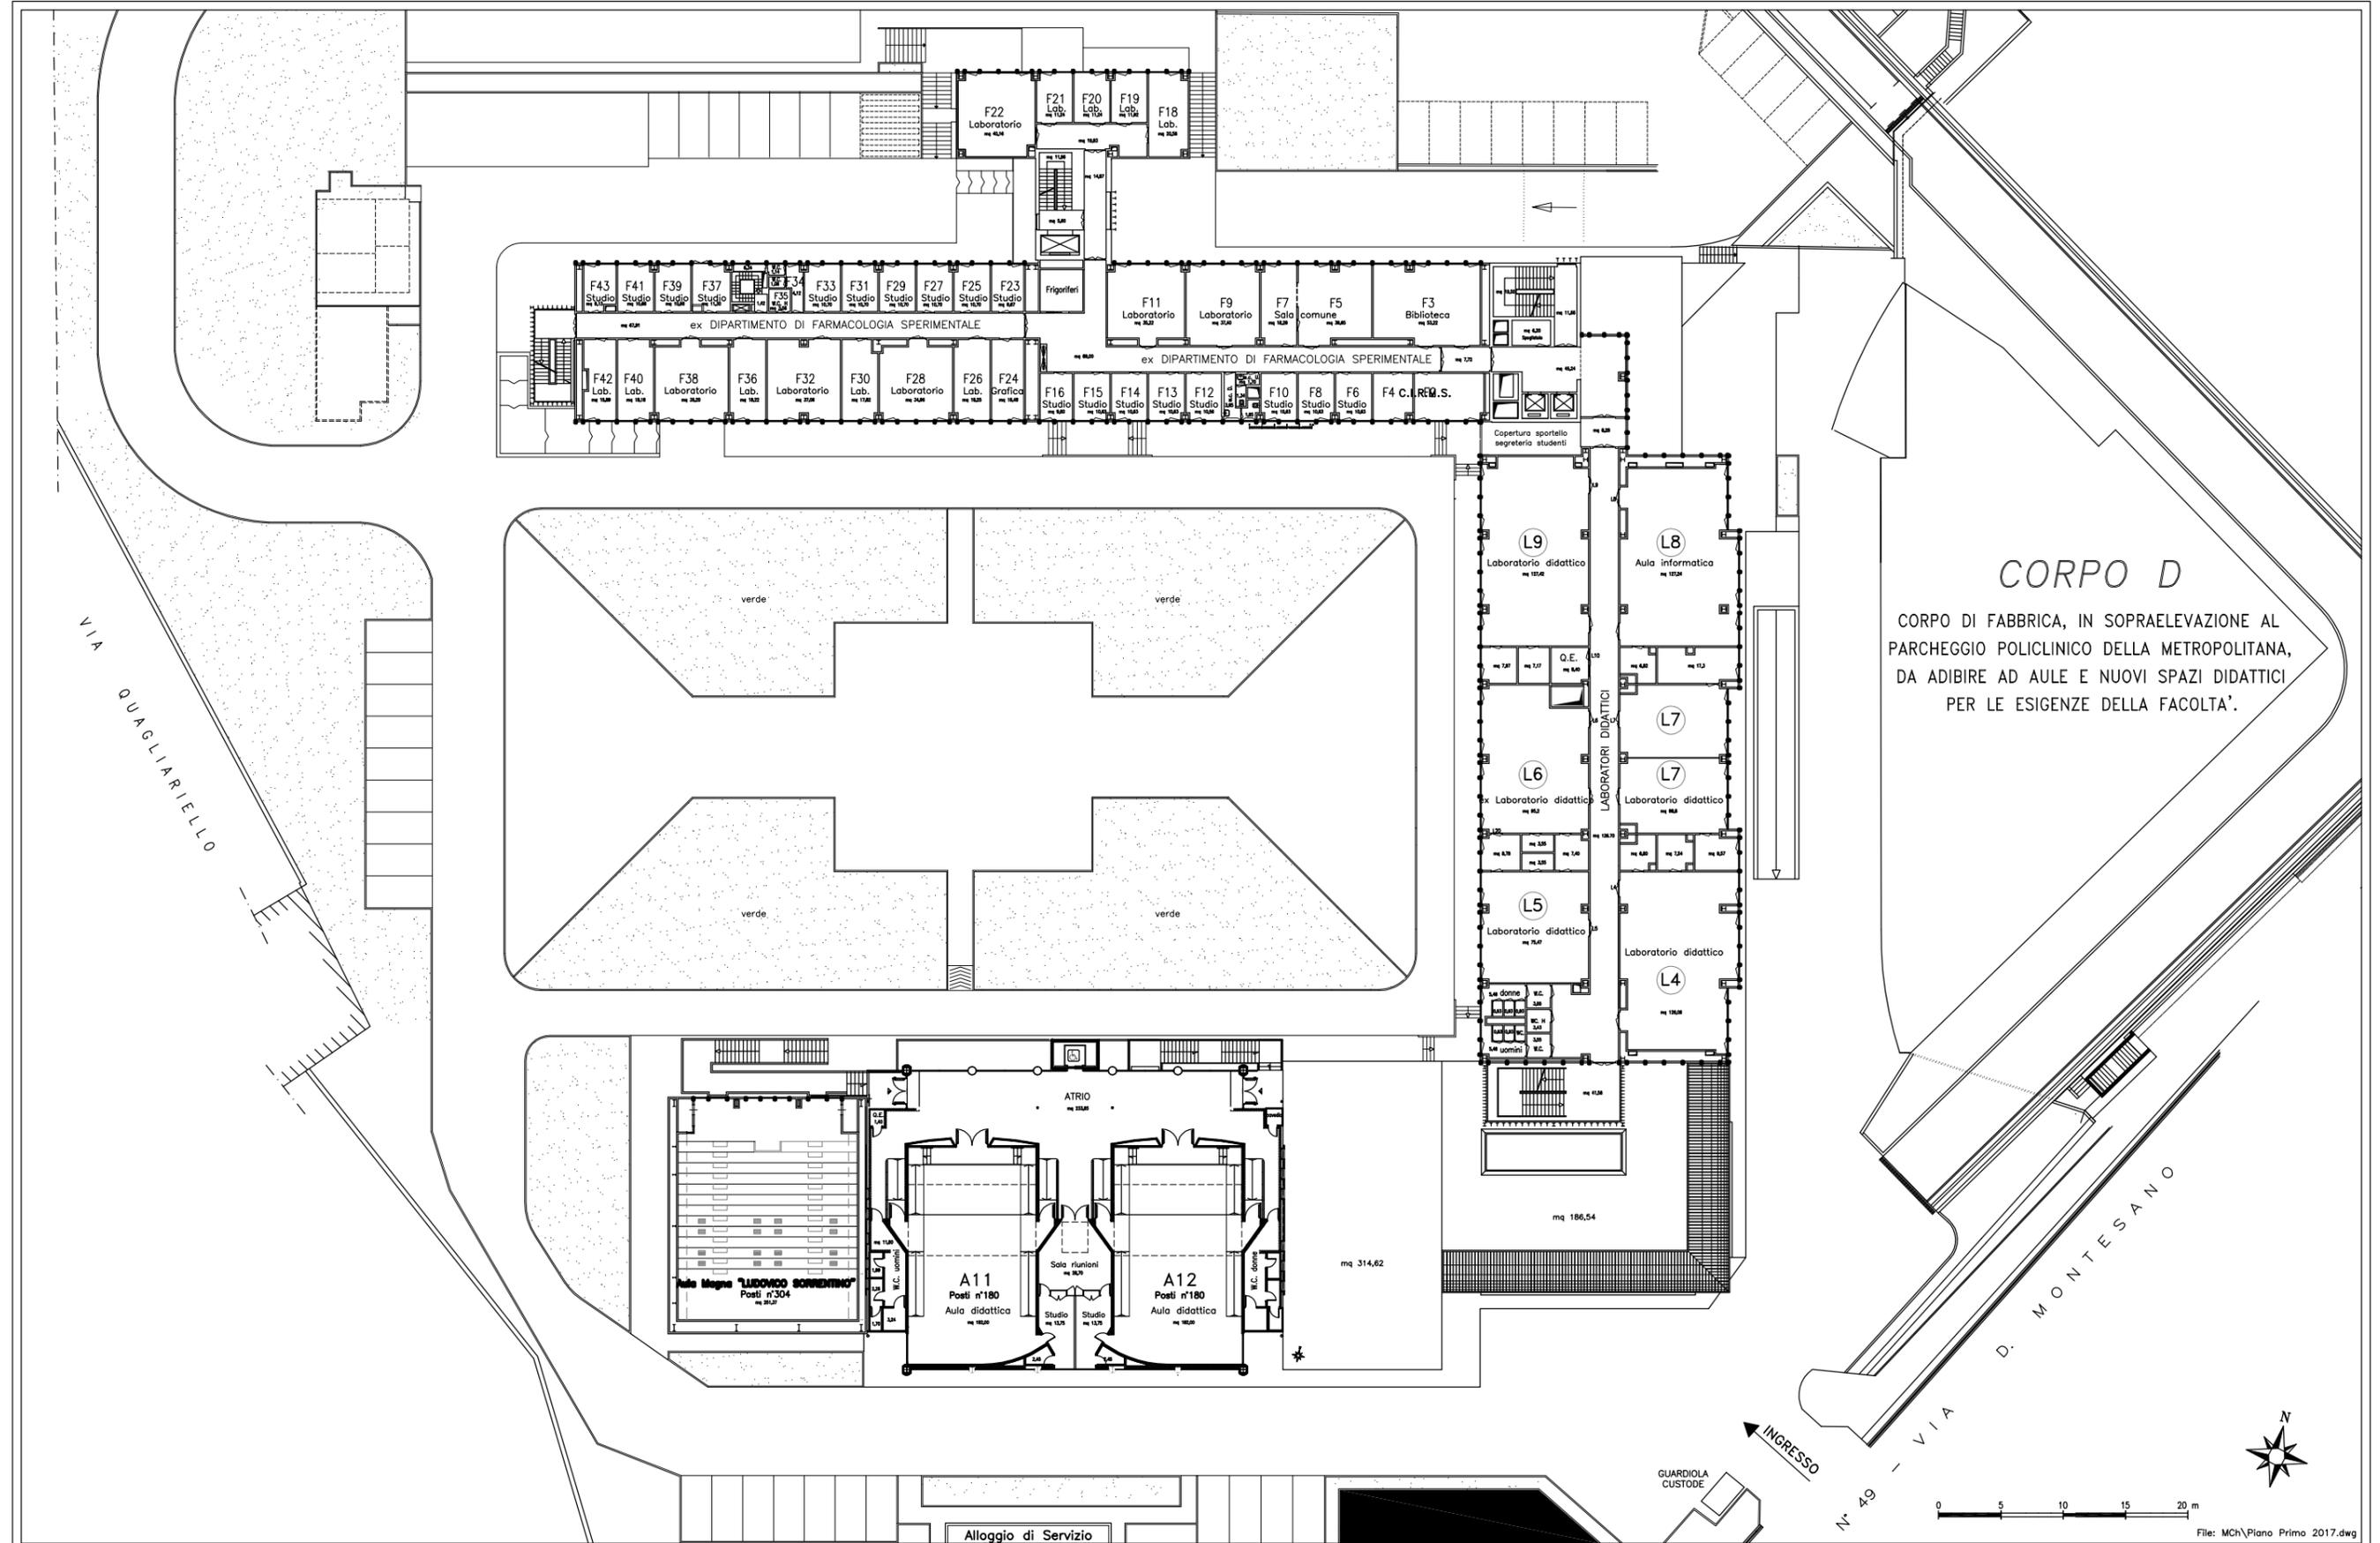

**CORPO D**  
 CORPO DI FABBRICA, IN SOPRAELEVAZIONE AL PARCHEGGIO POLICLINICO DELLA METROPOLITANA, DA ADIBIRE AD AULE E NUOVI SPAZI DIDATTICI PER LE ESIGENZE DELLA FACOLTA'.

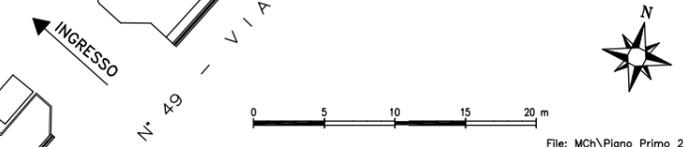

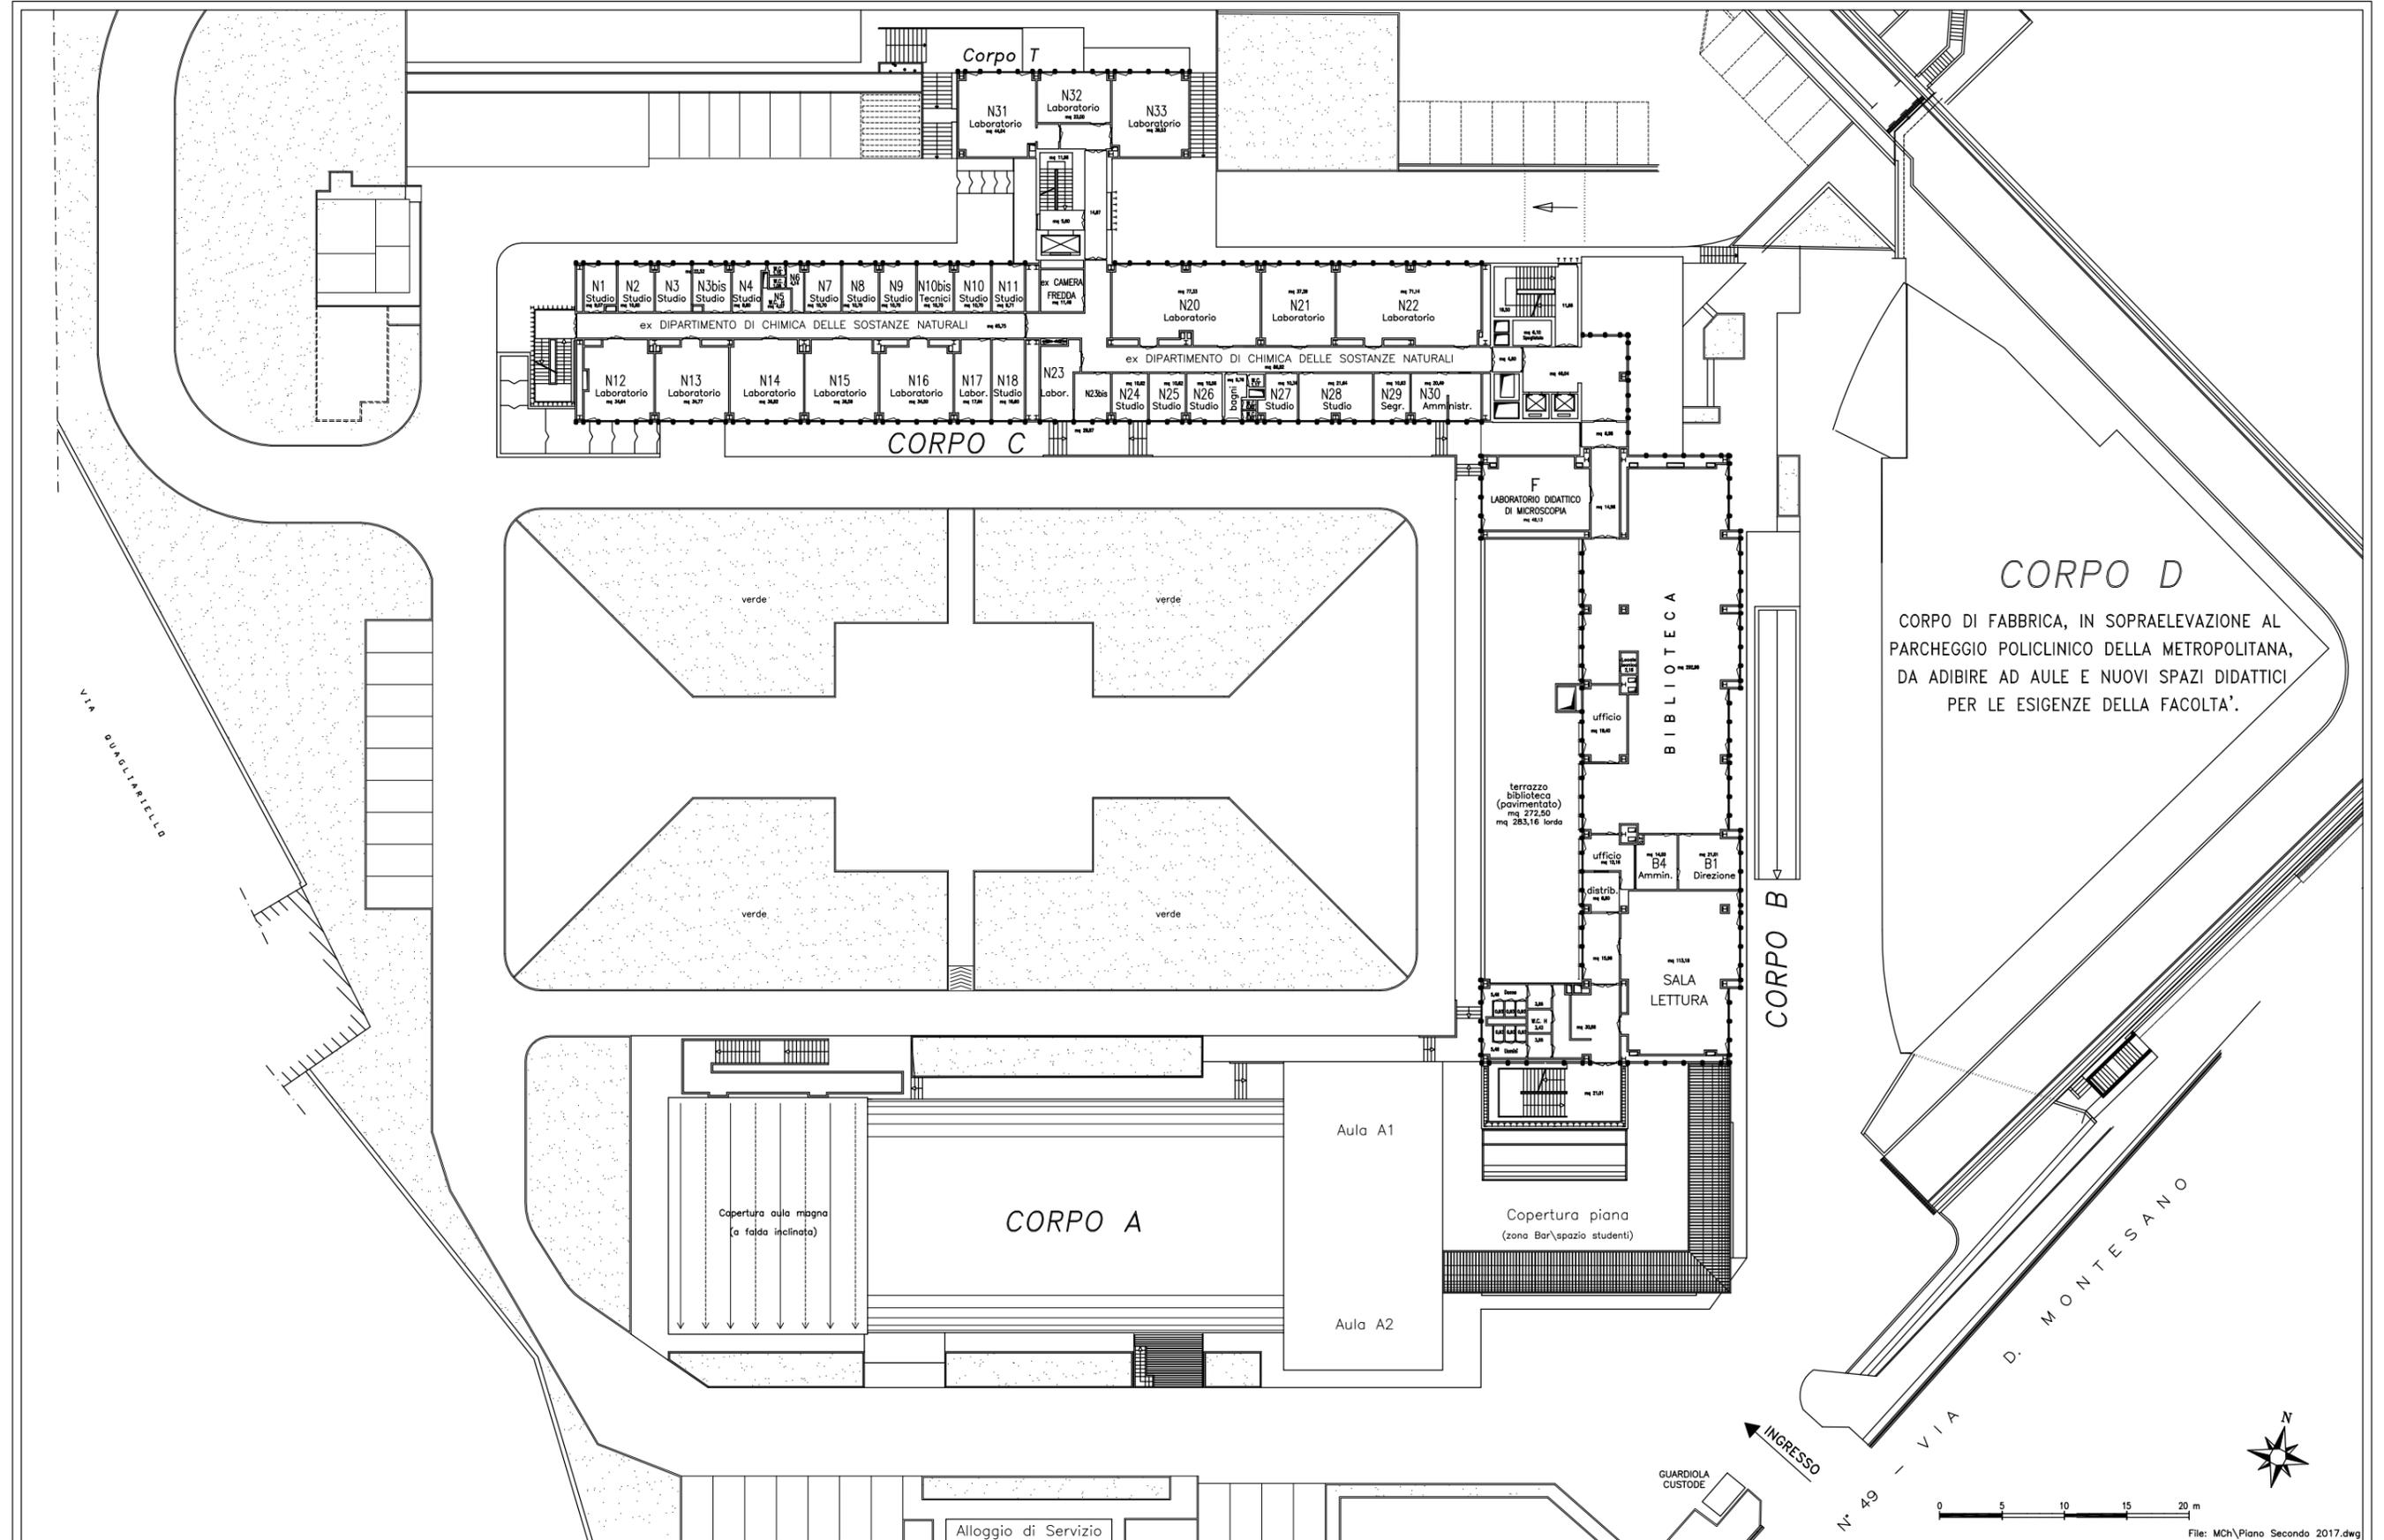

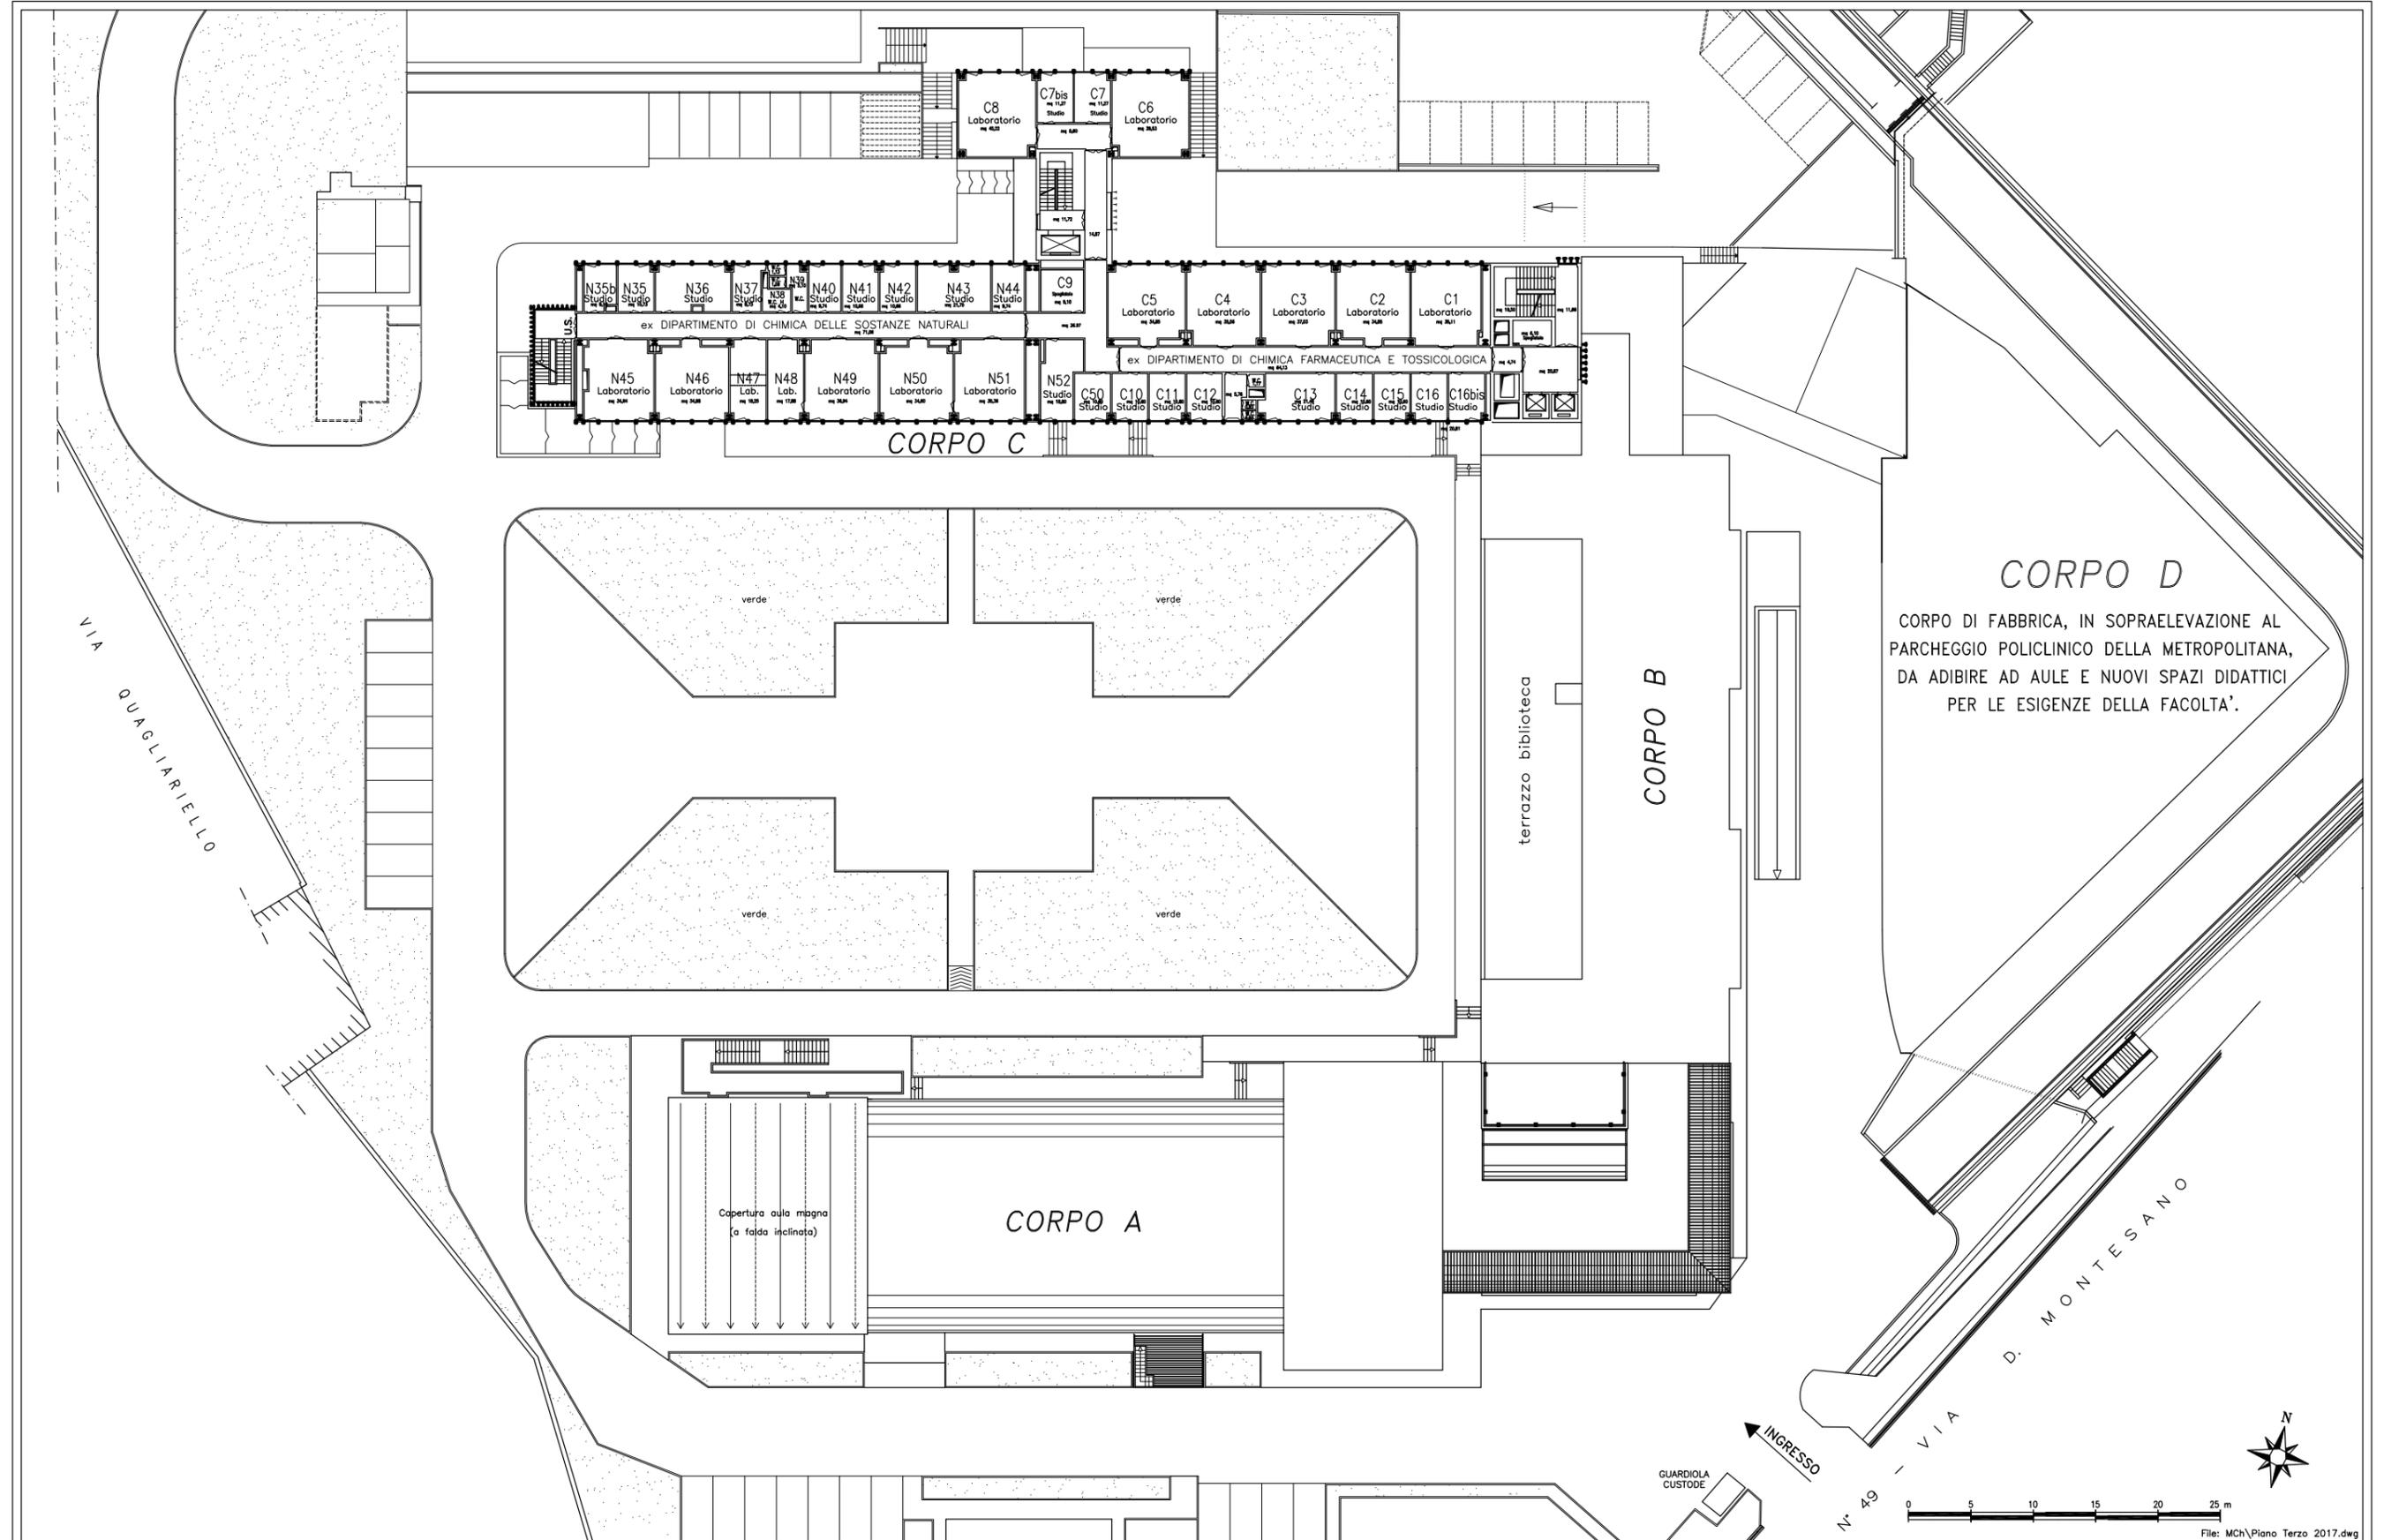

**CORPO D**  
CORPO DI FABBRICA, IN SOPRAELEVAZIONE AL PARCHEGGIO POLICLINICO DELLA METROPOLITANA, DA ADIBIRE AD AULE E NUOVI SPAZI DIDATTICI PER LE ESIGENZE DELLA FACOLTA'.

