




PALAZZO UFFICI – PIANO INTERRATO

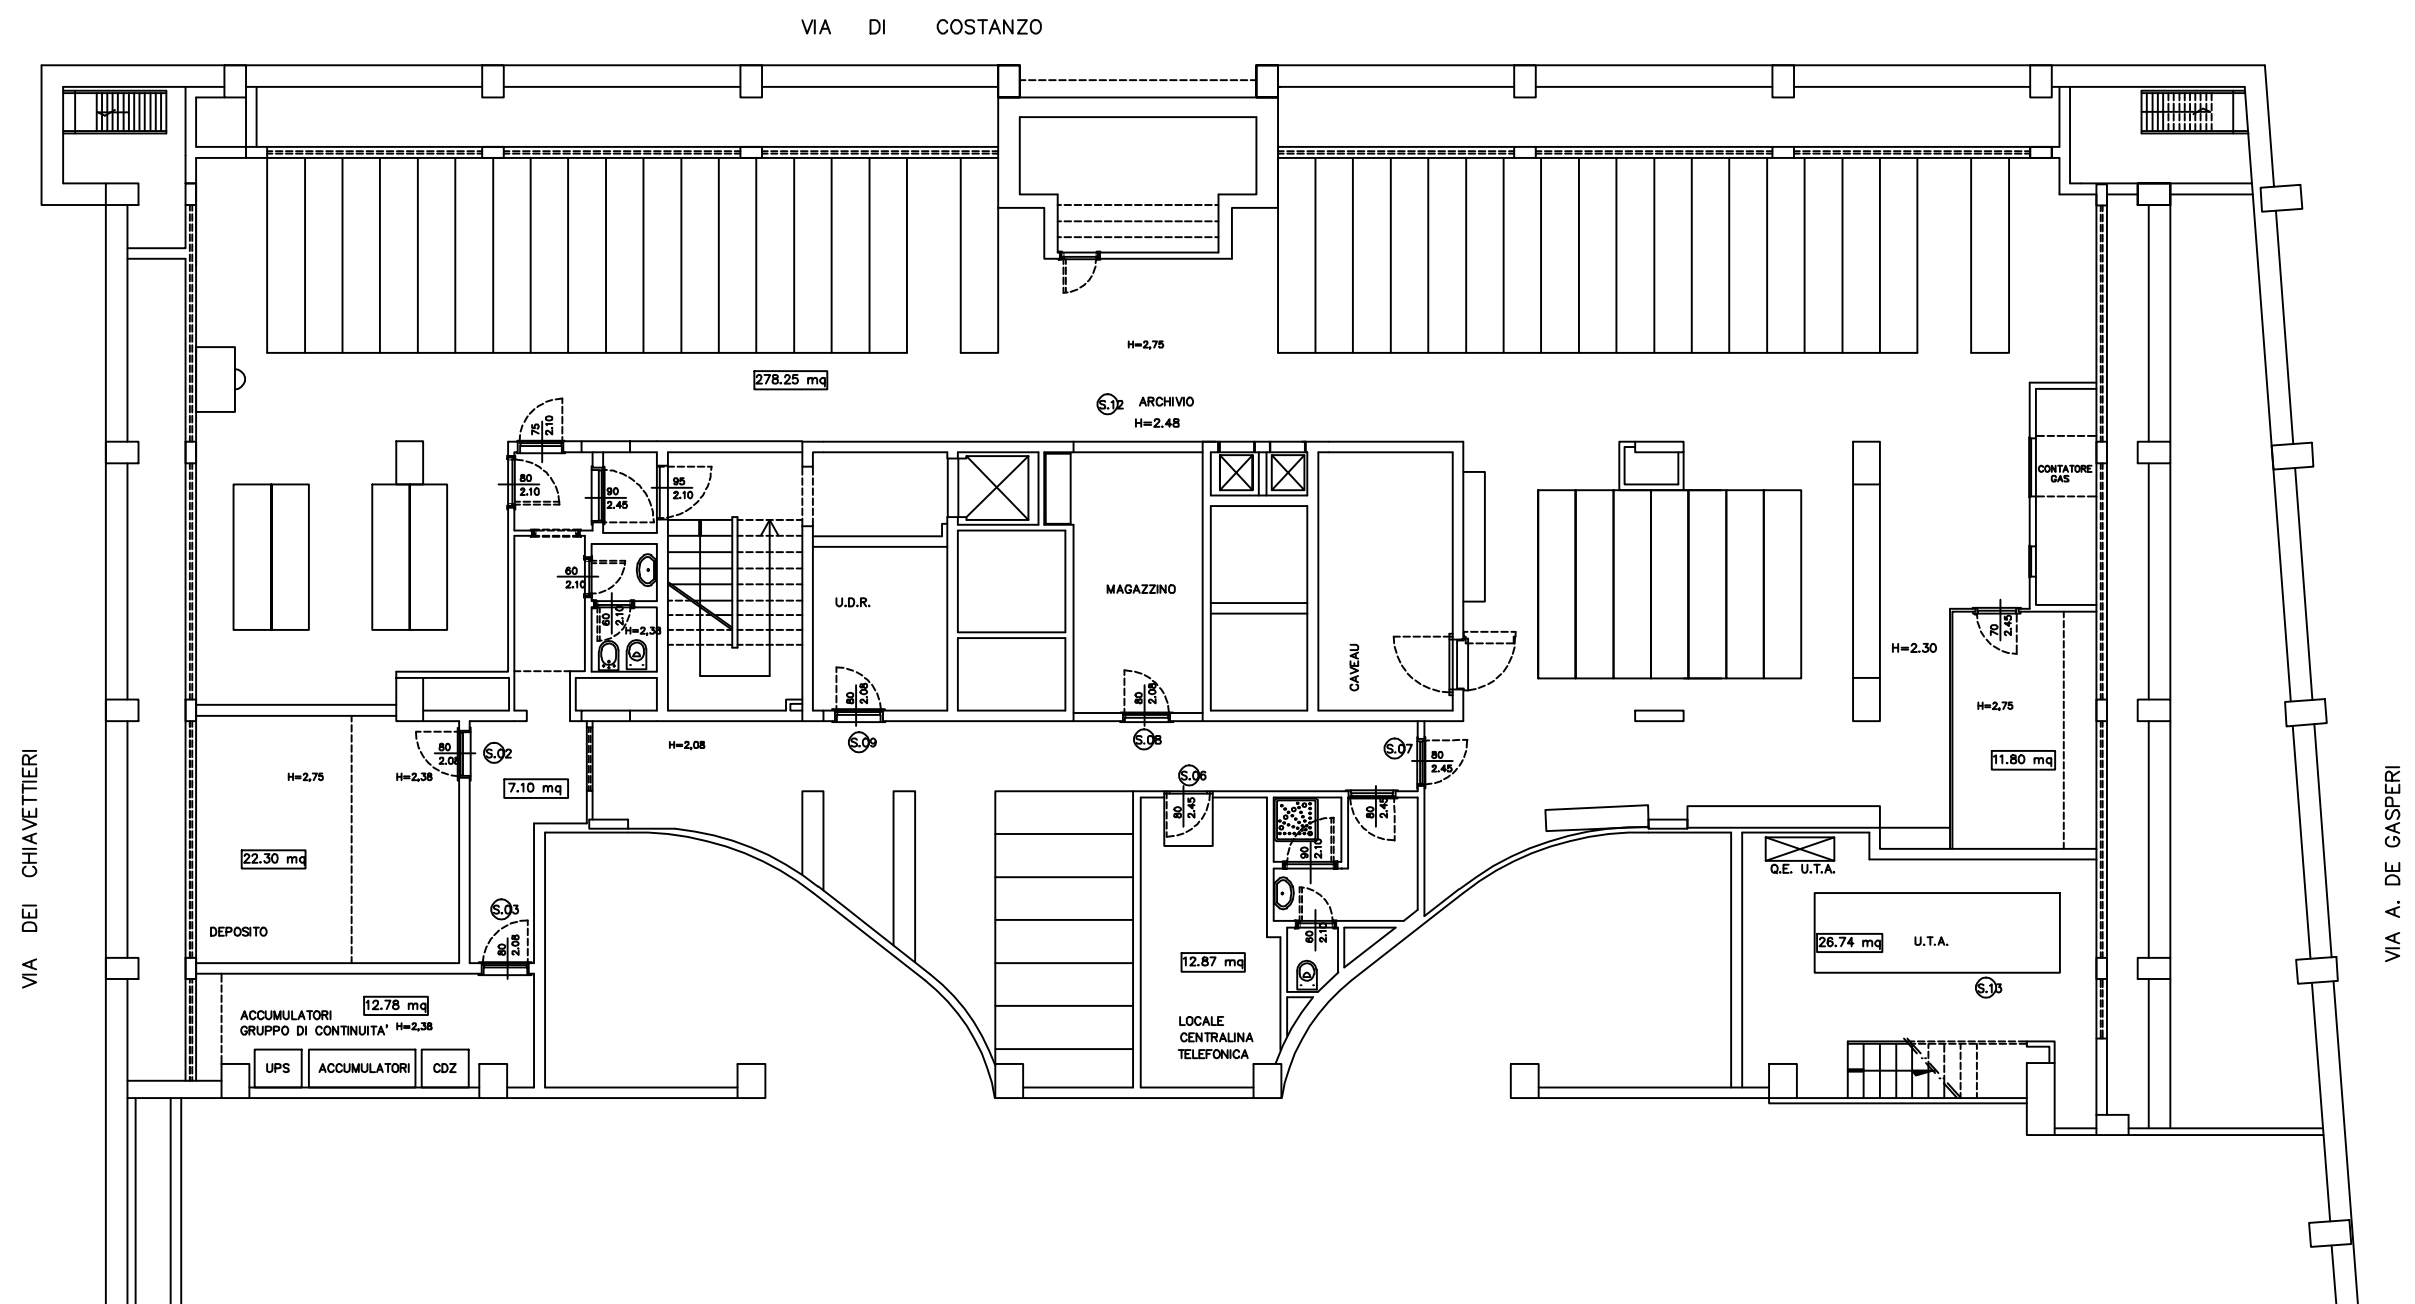

PALAZZO UFFICI – PIANO SEMINTERRATO

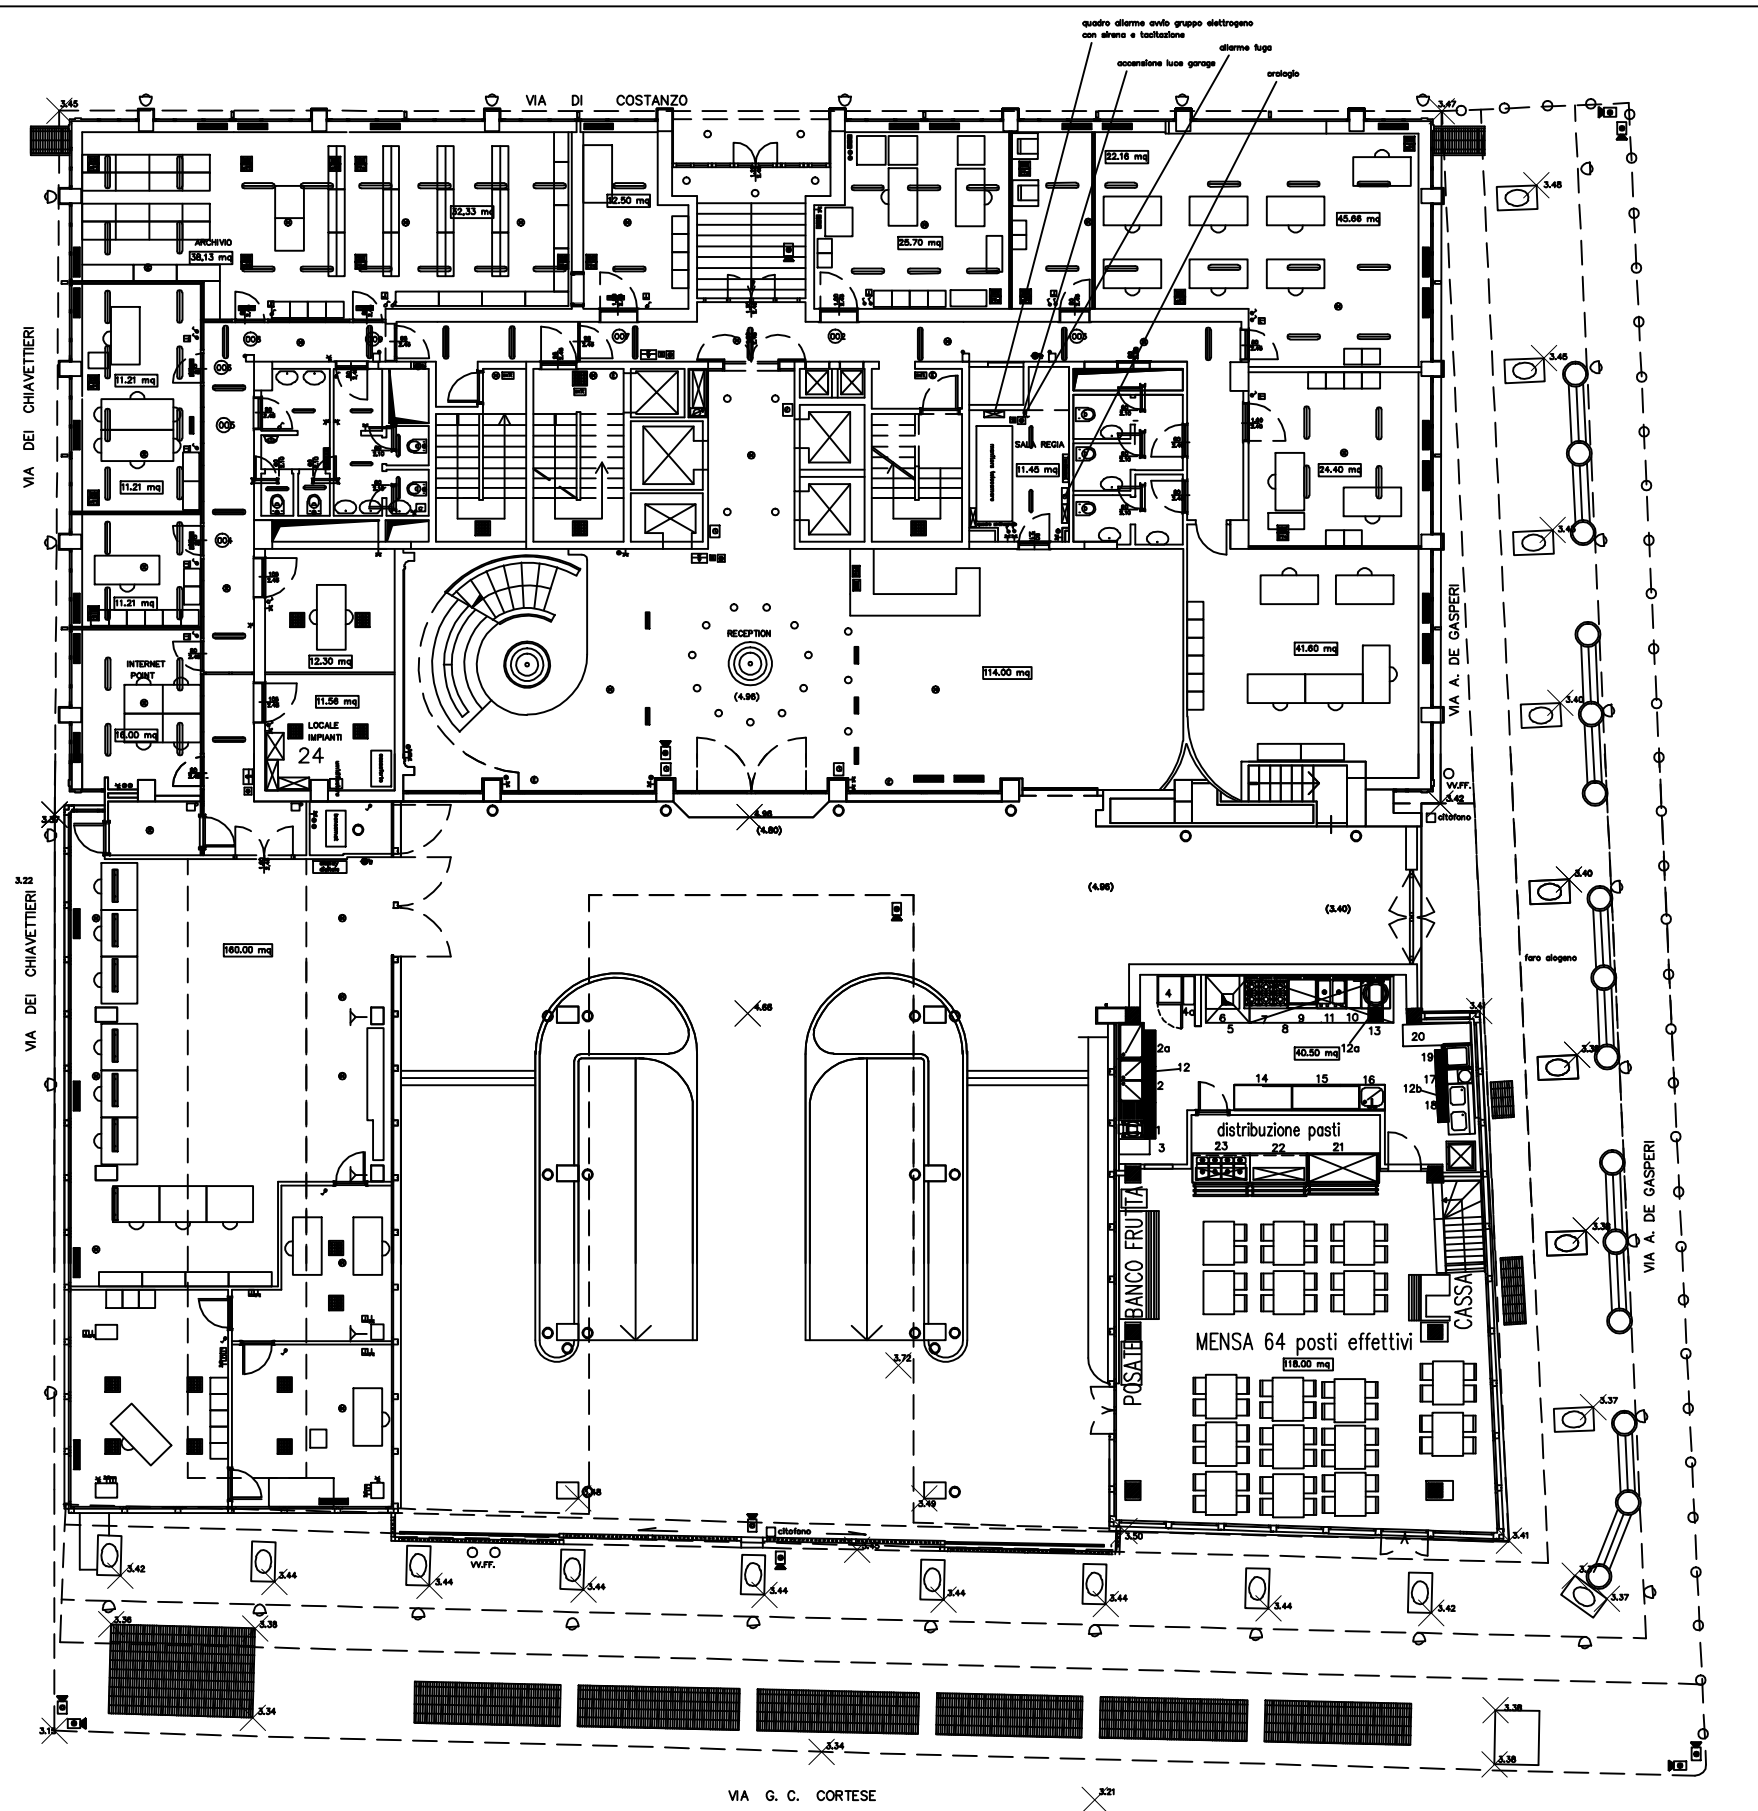


PALAZZO UFFICI - PIANO TERRA

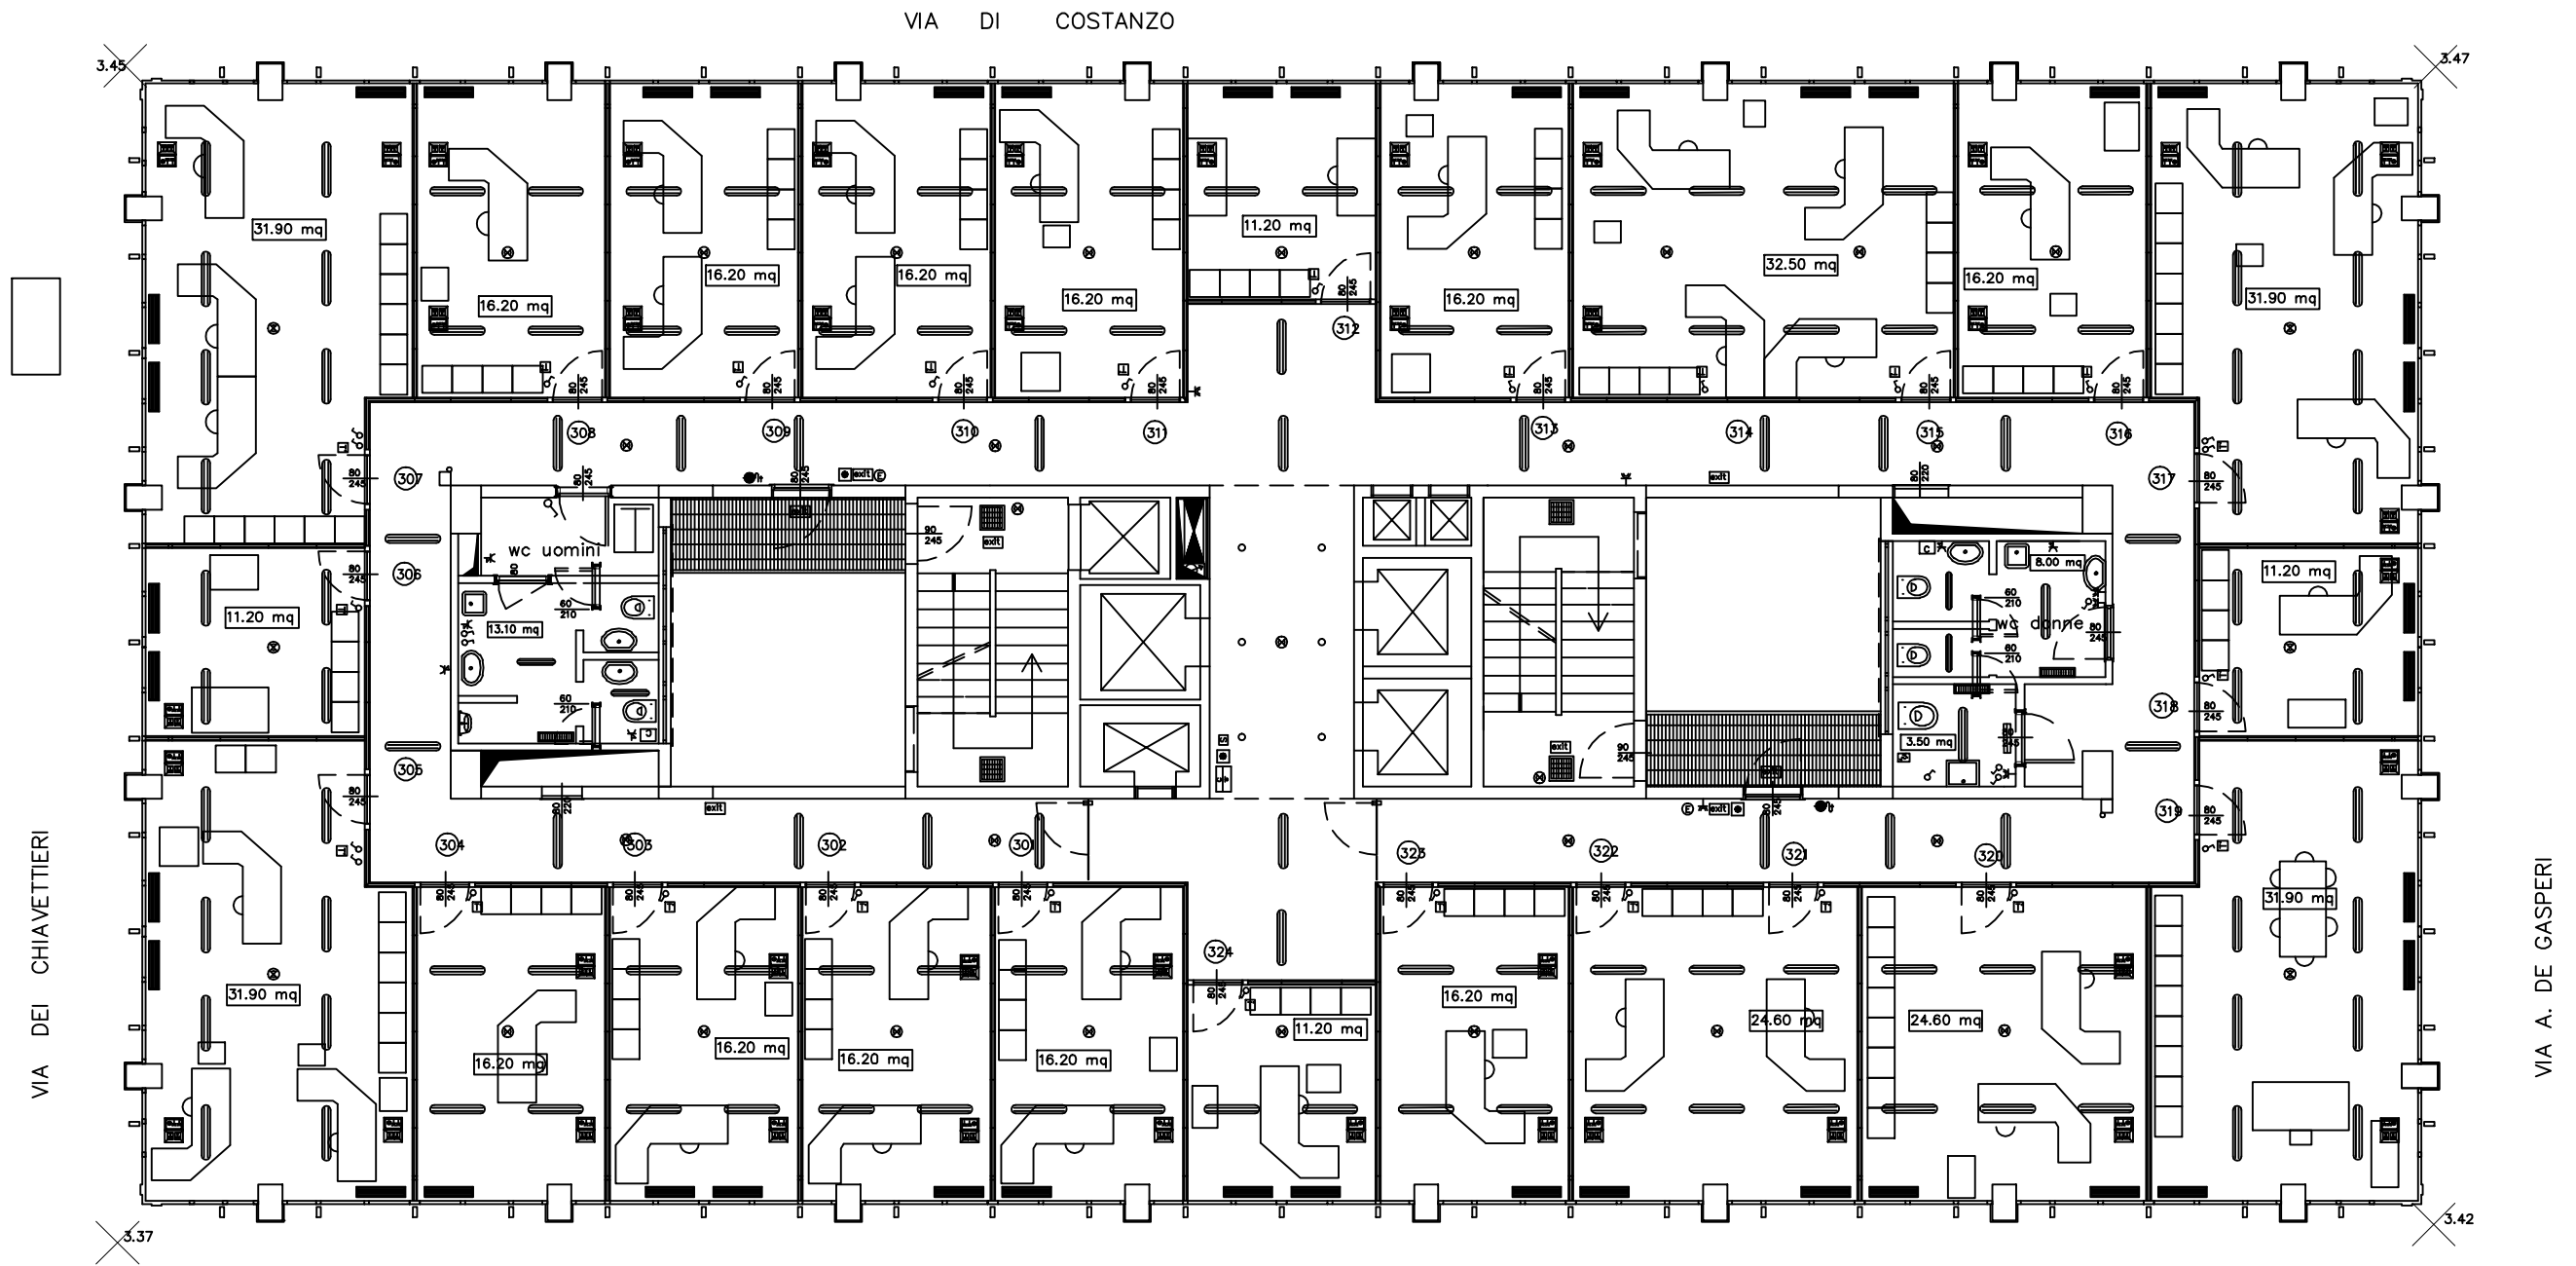


PALAZZO UFFICI – PIANO TERZO


VIA DI COSTANZO

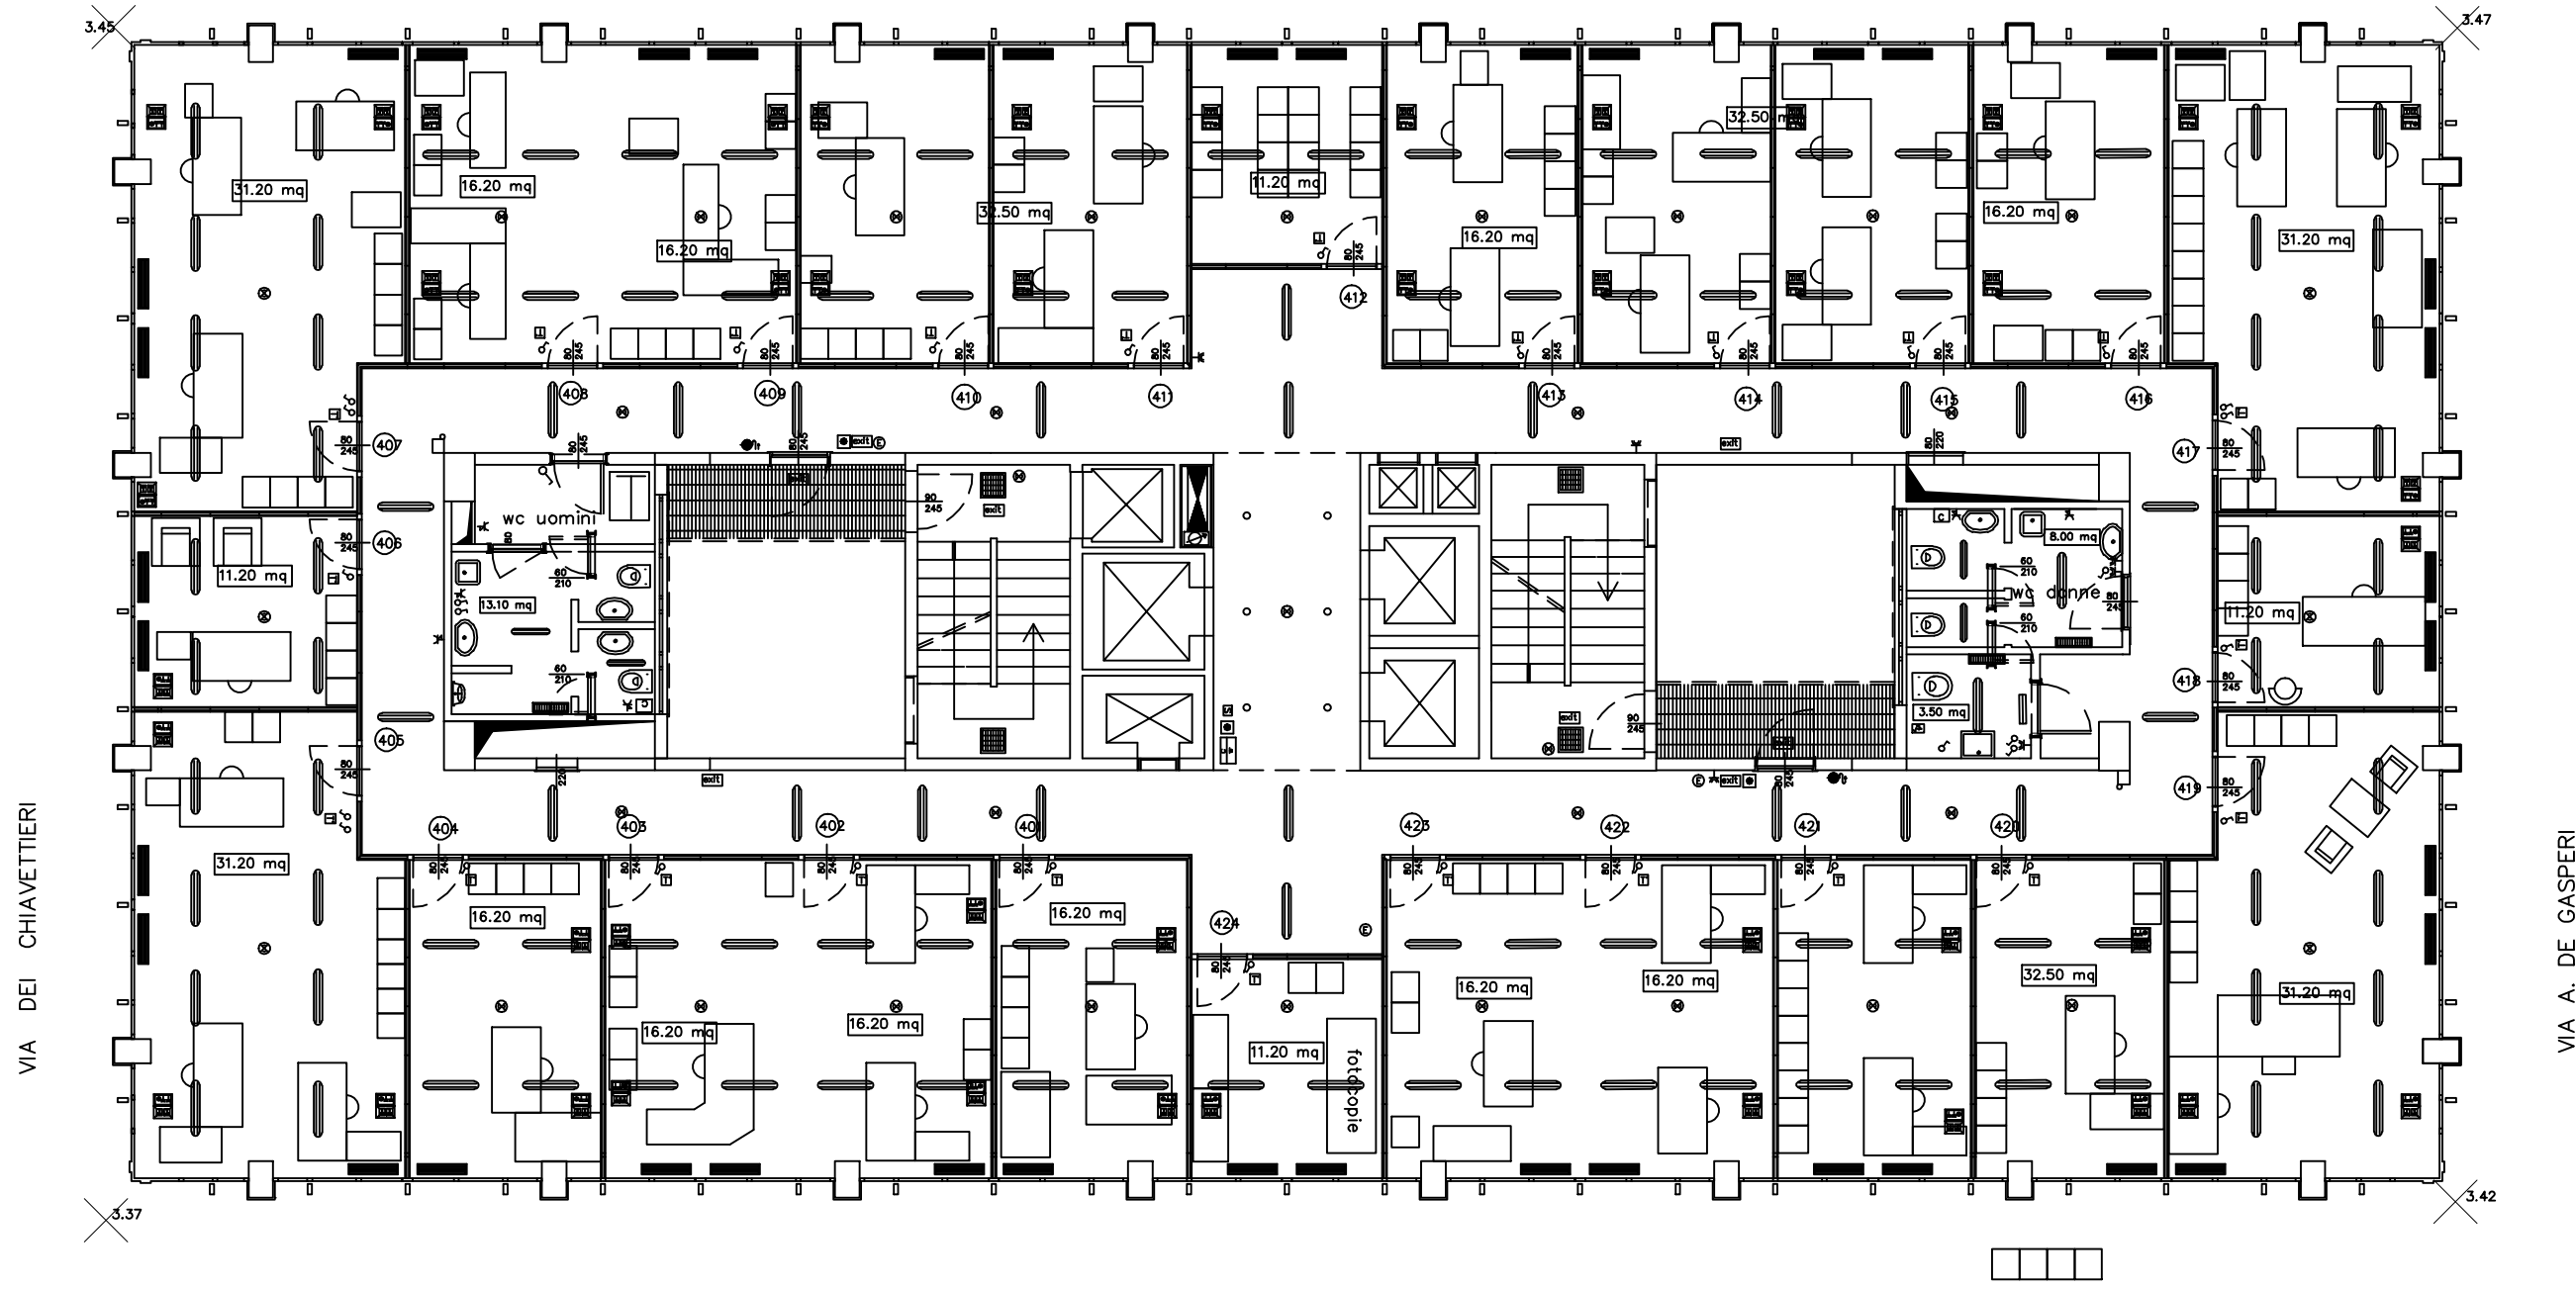


PALAZZO UFFICI - PIANO QUARTO

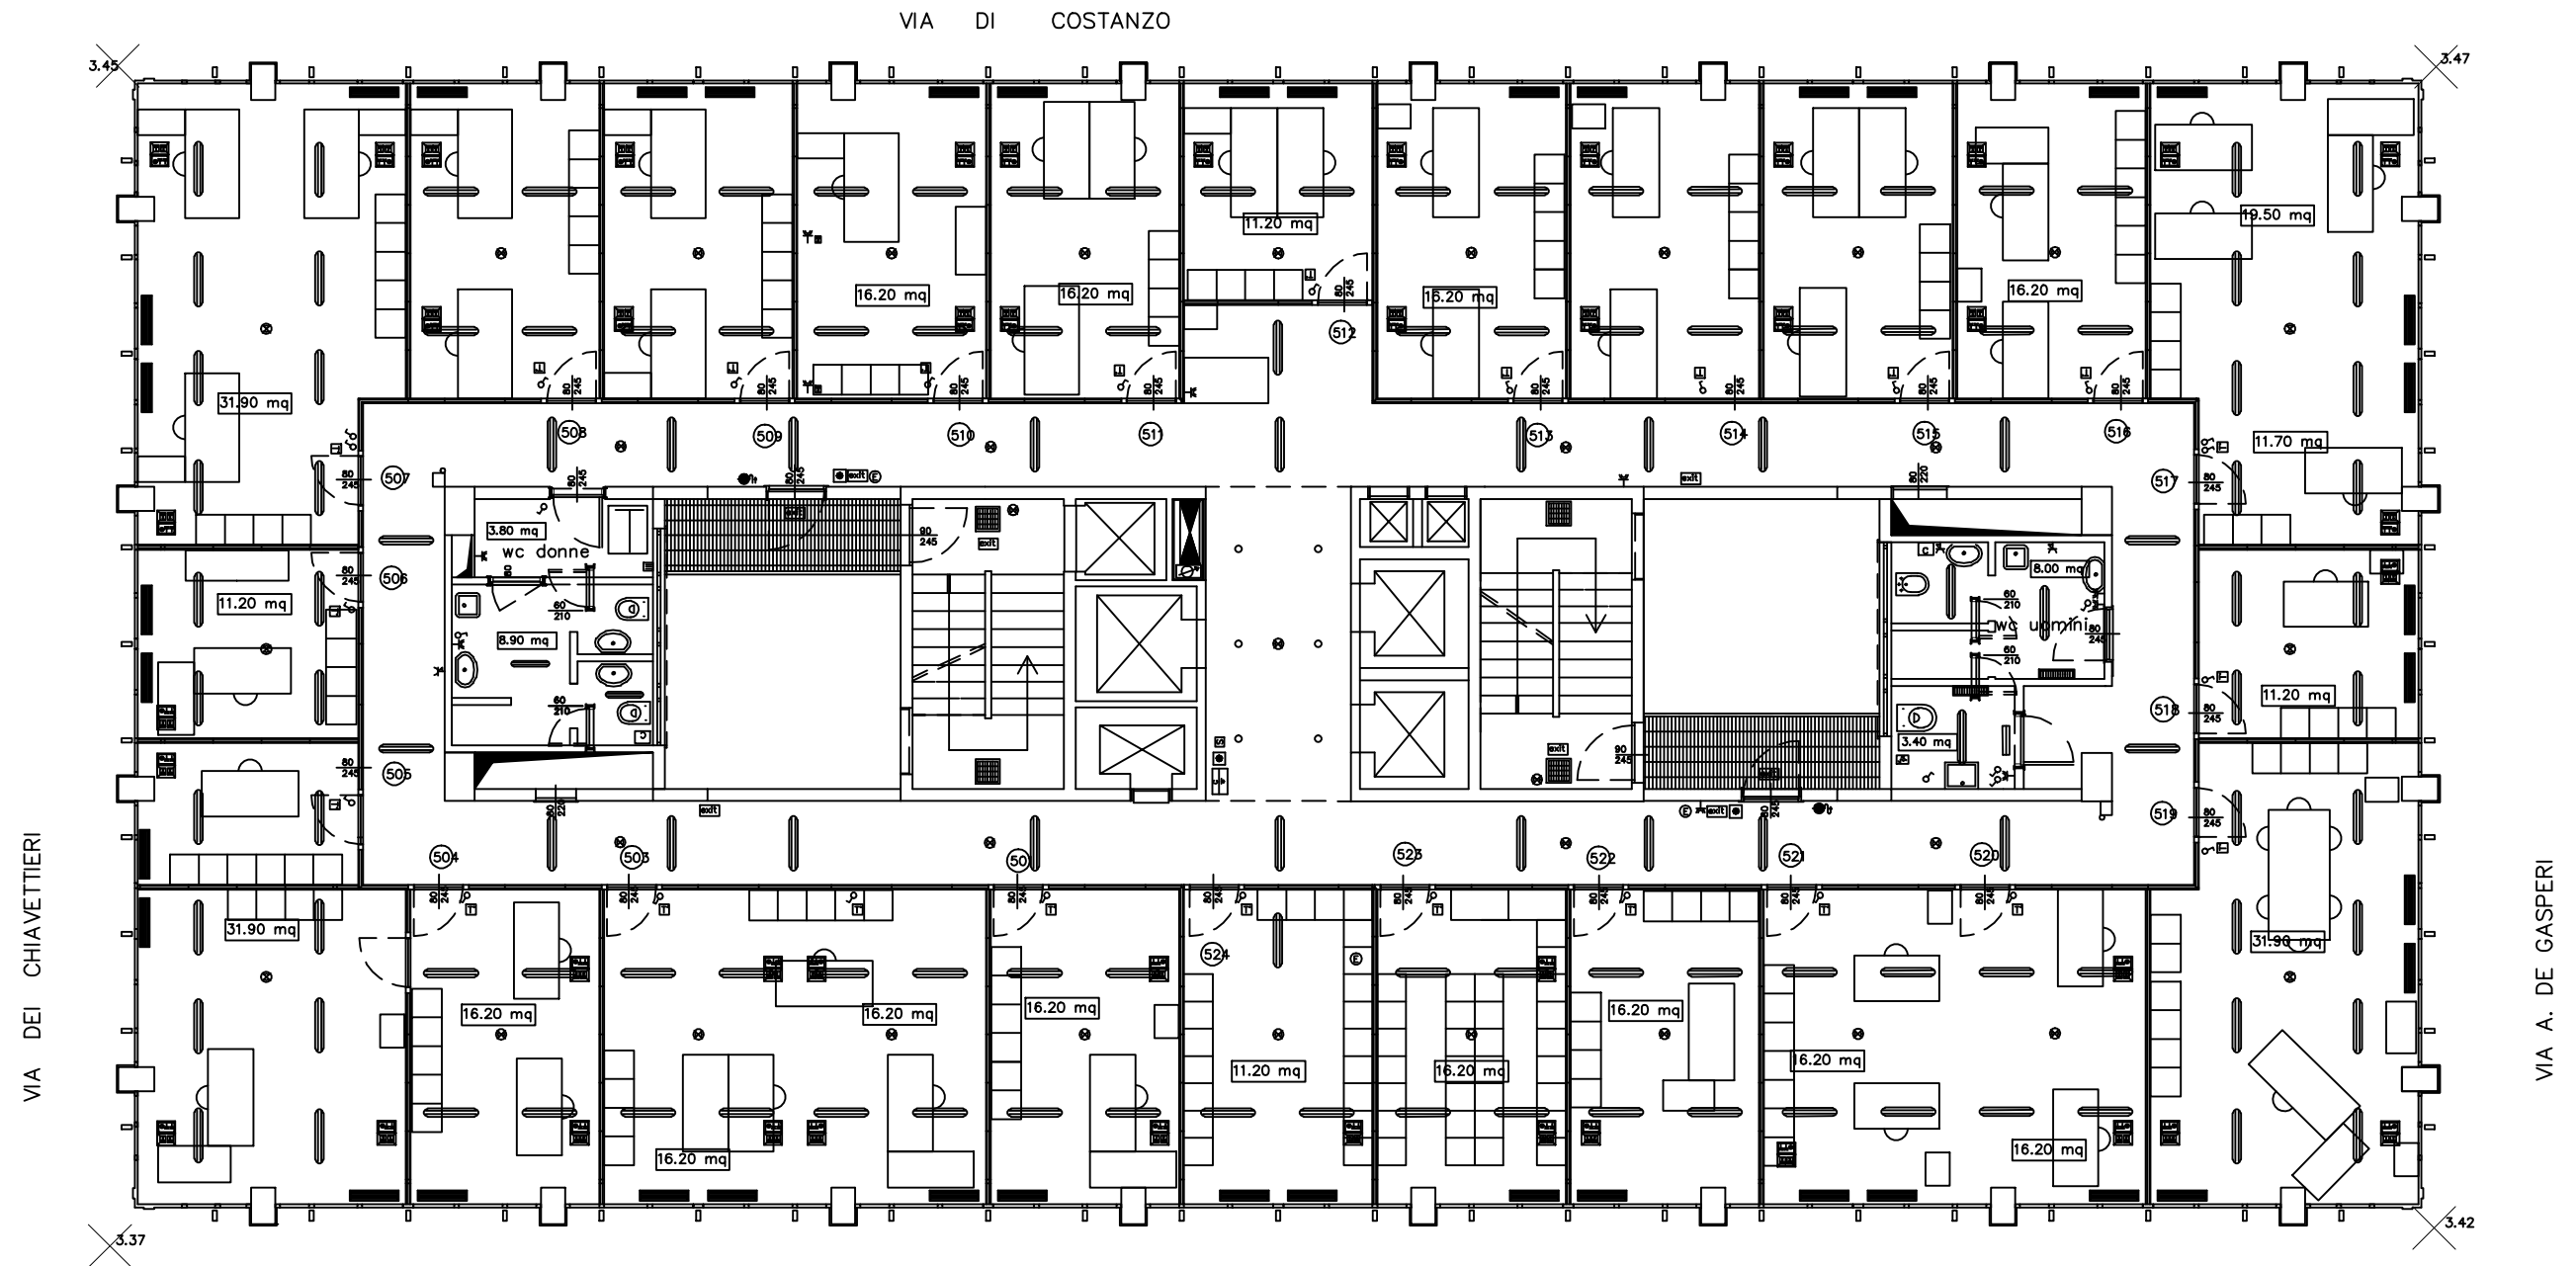

PALAZZO UFFICI – PIANO QUINTO


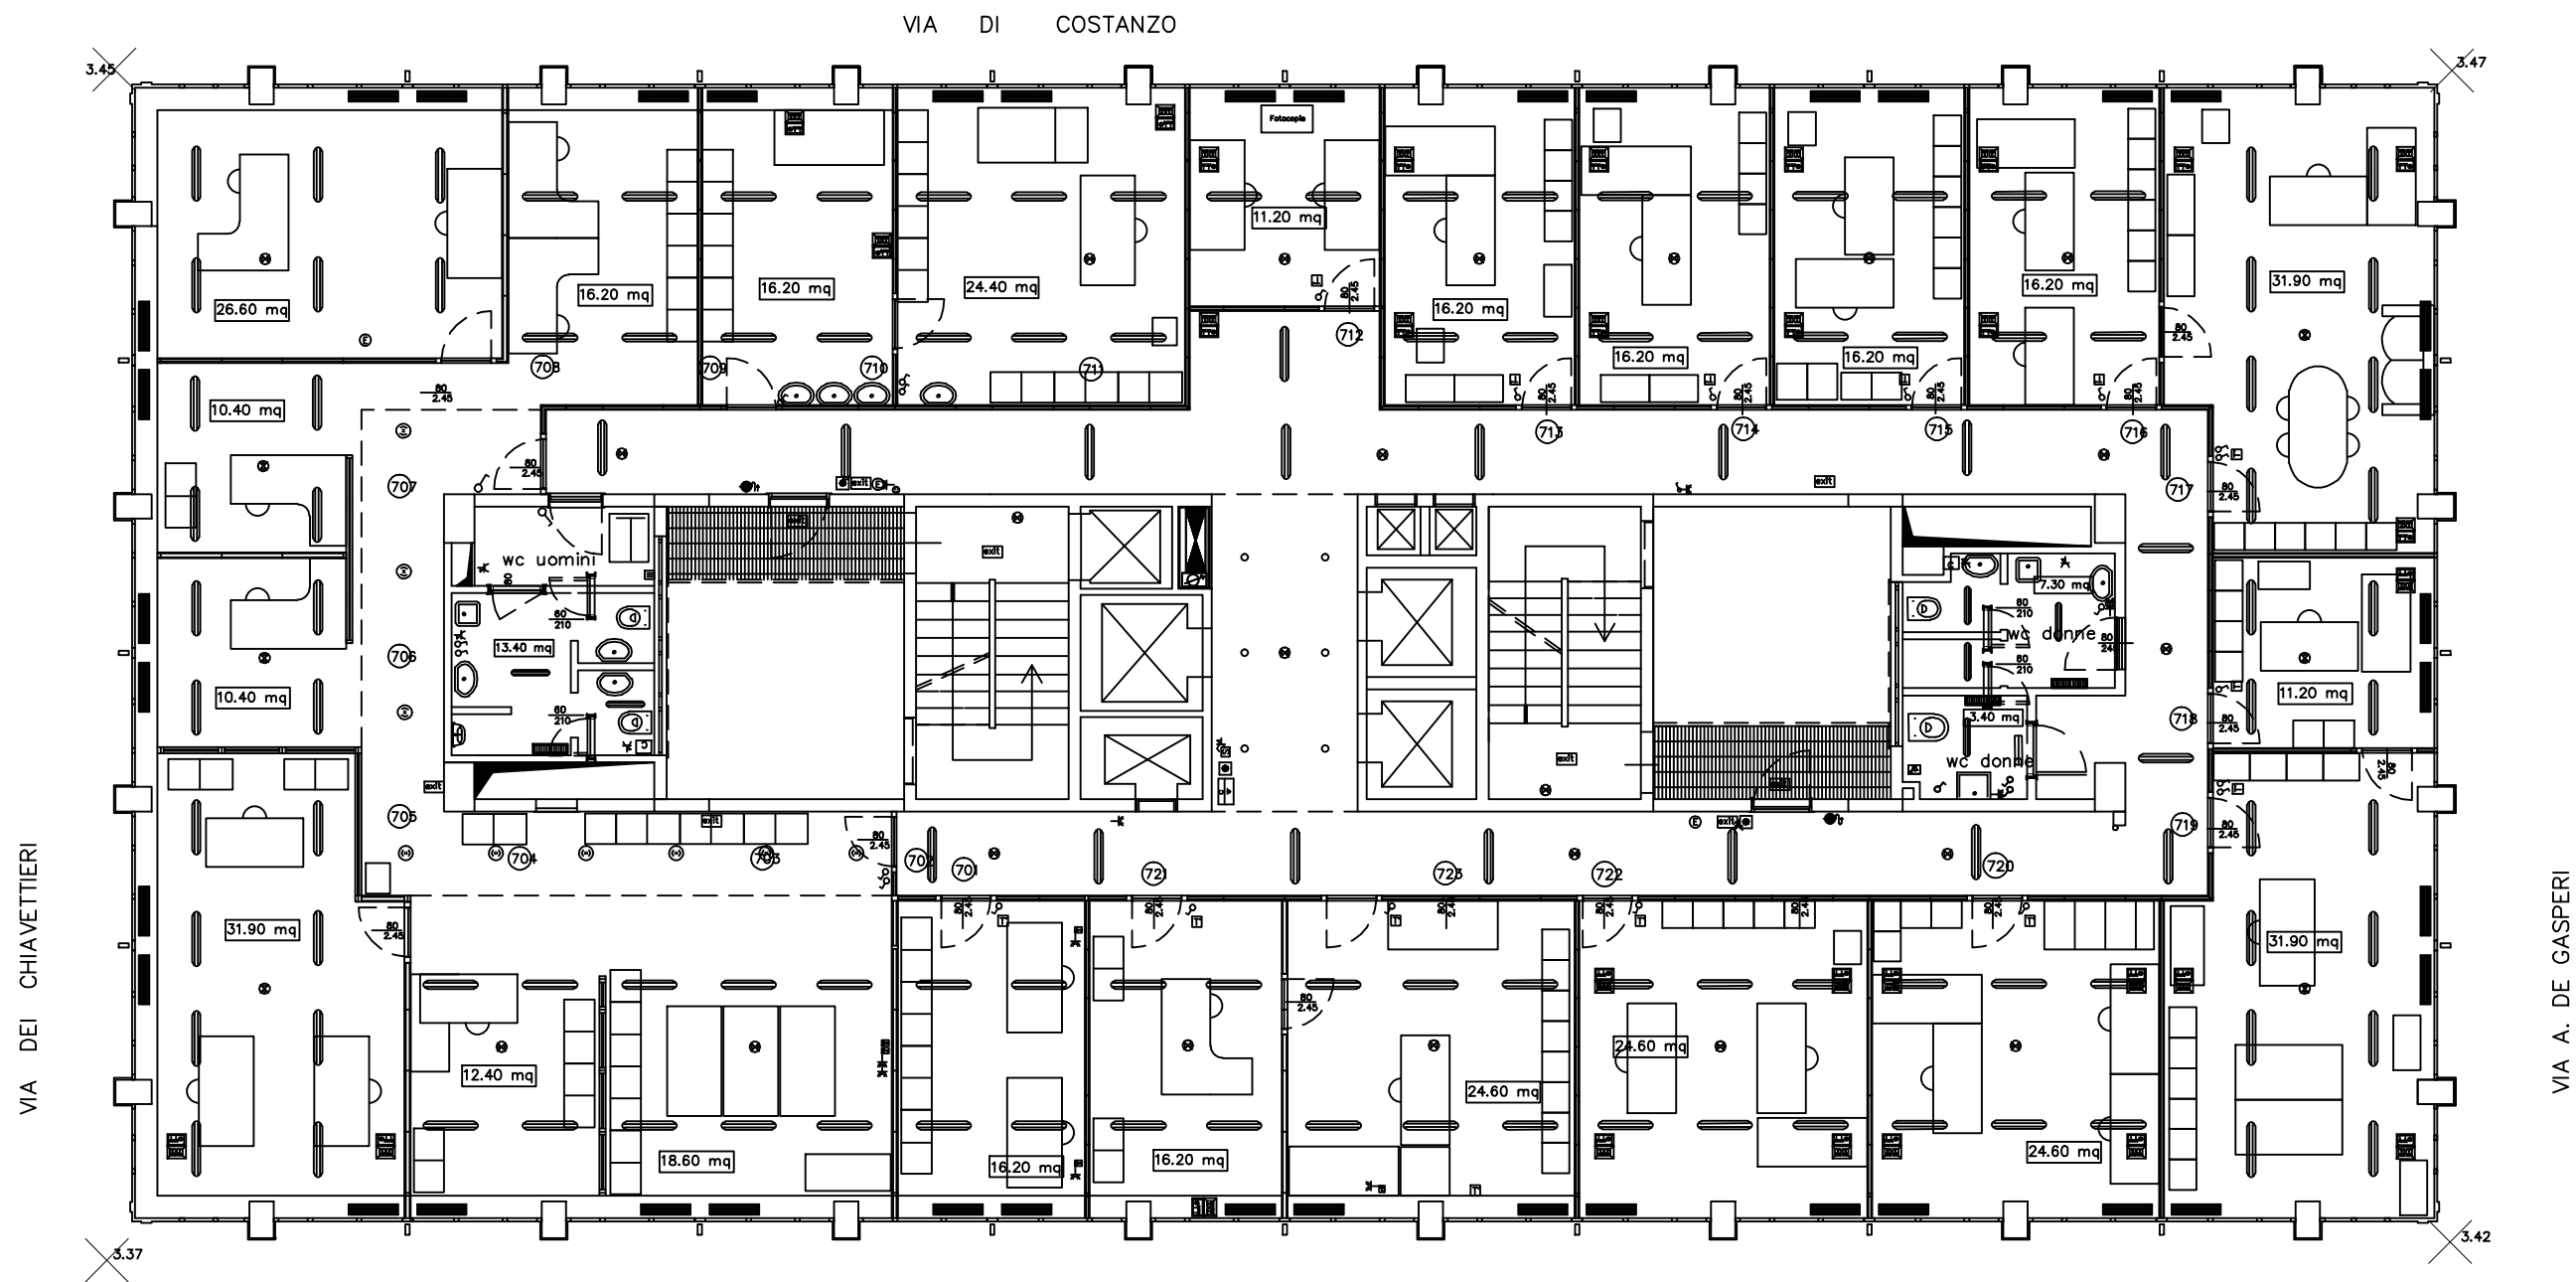


PALAZZO UFFICI – PIANO SETTIMO

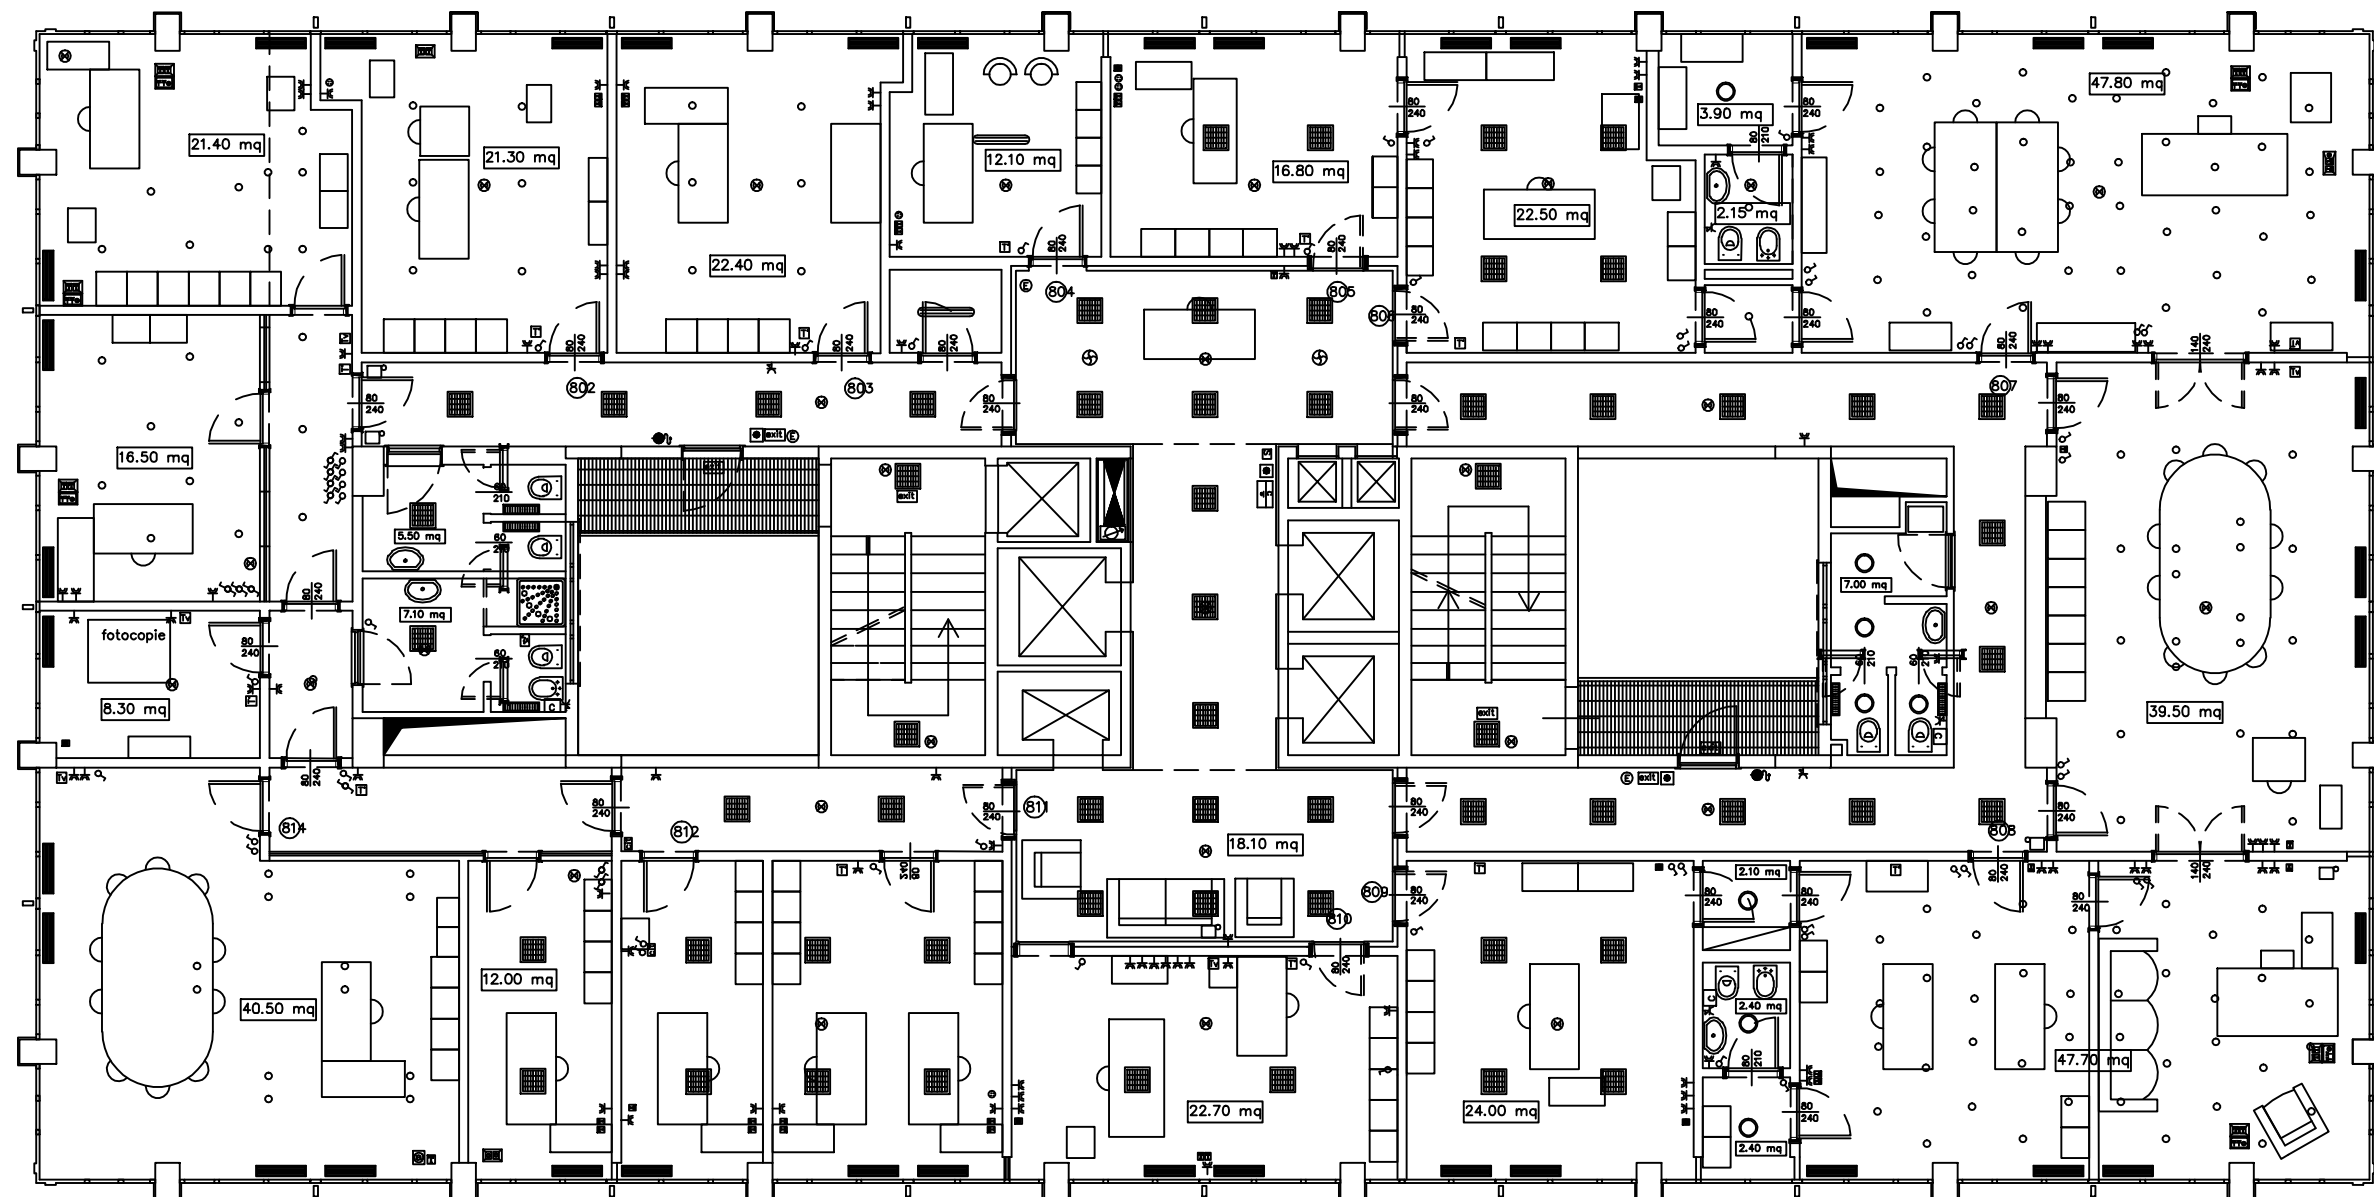

PALAZZO UFFICI – PIANO OTTAVO

Distinta componenti Piano Copertura		Tot. Piano Cop.
RF	Rilevatori analogici ottici di fumo*	11
RF	Rilevatori analogici ottici di fumo nel controsoffitto*	-
T	Rilevatori termovelocimetrici analogici*	3
P.O.A.	Pannelli ottico/acustici con scritta intercambiabile*	3
SP	Pulsanti analogici a rottura di vetro indirizzato*	3
*La numerazione dei componenti è suddivisa per piano ed ha inizio dal lato nord dell'edificio con andamento iniziale da sinistra a destra		

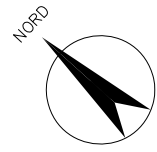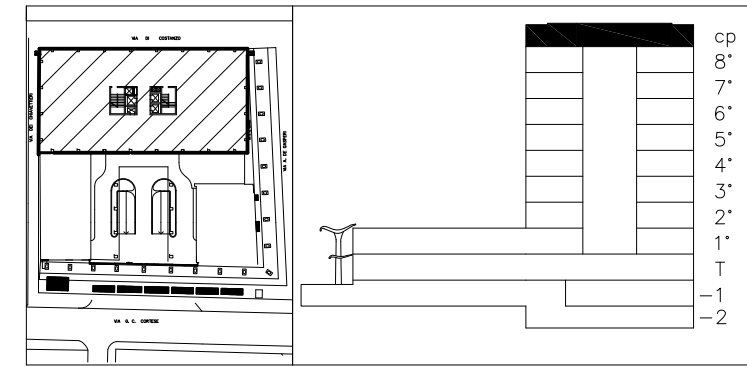

SP Erogatori sprinkler non inseriti nel progetto di adeguamento
 FIRE Indicatori di azione non inseriti nel progetto di adeguamento

