


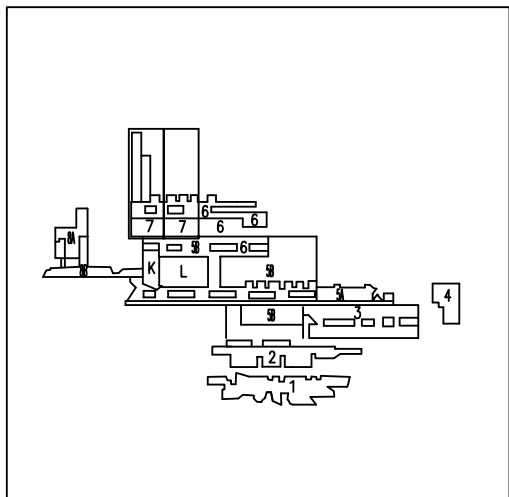

MSA5A.1751L

Via Cinthia

MSA5A - Dipartimento di Matematica e Applicazioni "renato Caccioppoli" Adeguamento impianto elettrico ed installazione impianto di videoconferenza e climatizzazione per le aule didattiche - del Complesso Universitario di Monte S. Angelo.-

PROGETTO ESECUTIVO

responsabile
del procedimento

geom. Antonio Candida

capo
progetto

geom. Giuseppe Montesano

coordinatore
della sicurezza

architettura

geom. Giuseppe Montesano

strutture

impianti
elettrici e speciali

geom. Giuseppe Montesano


impianti
meccanici

impianti
idrici e gas

Garfici



codice disciplina	n. elaborato/nom. specifica	stesura/revisione	redatto	approvato	scala
AR	09				

EDIFICIO 5A (ex T) - Q.ta 118,30 - LIVELLO 2

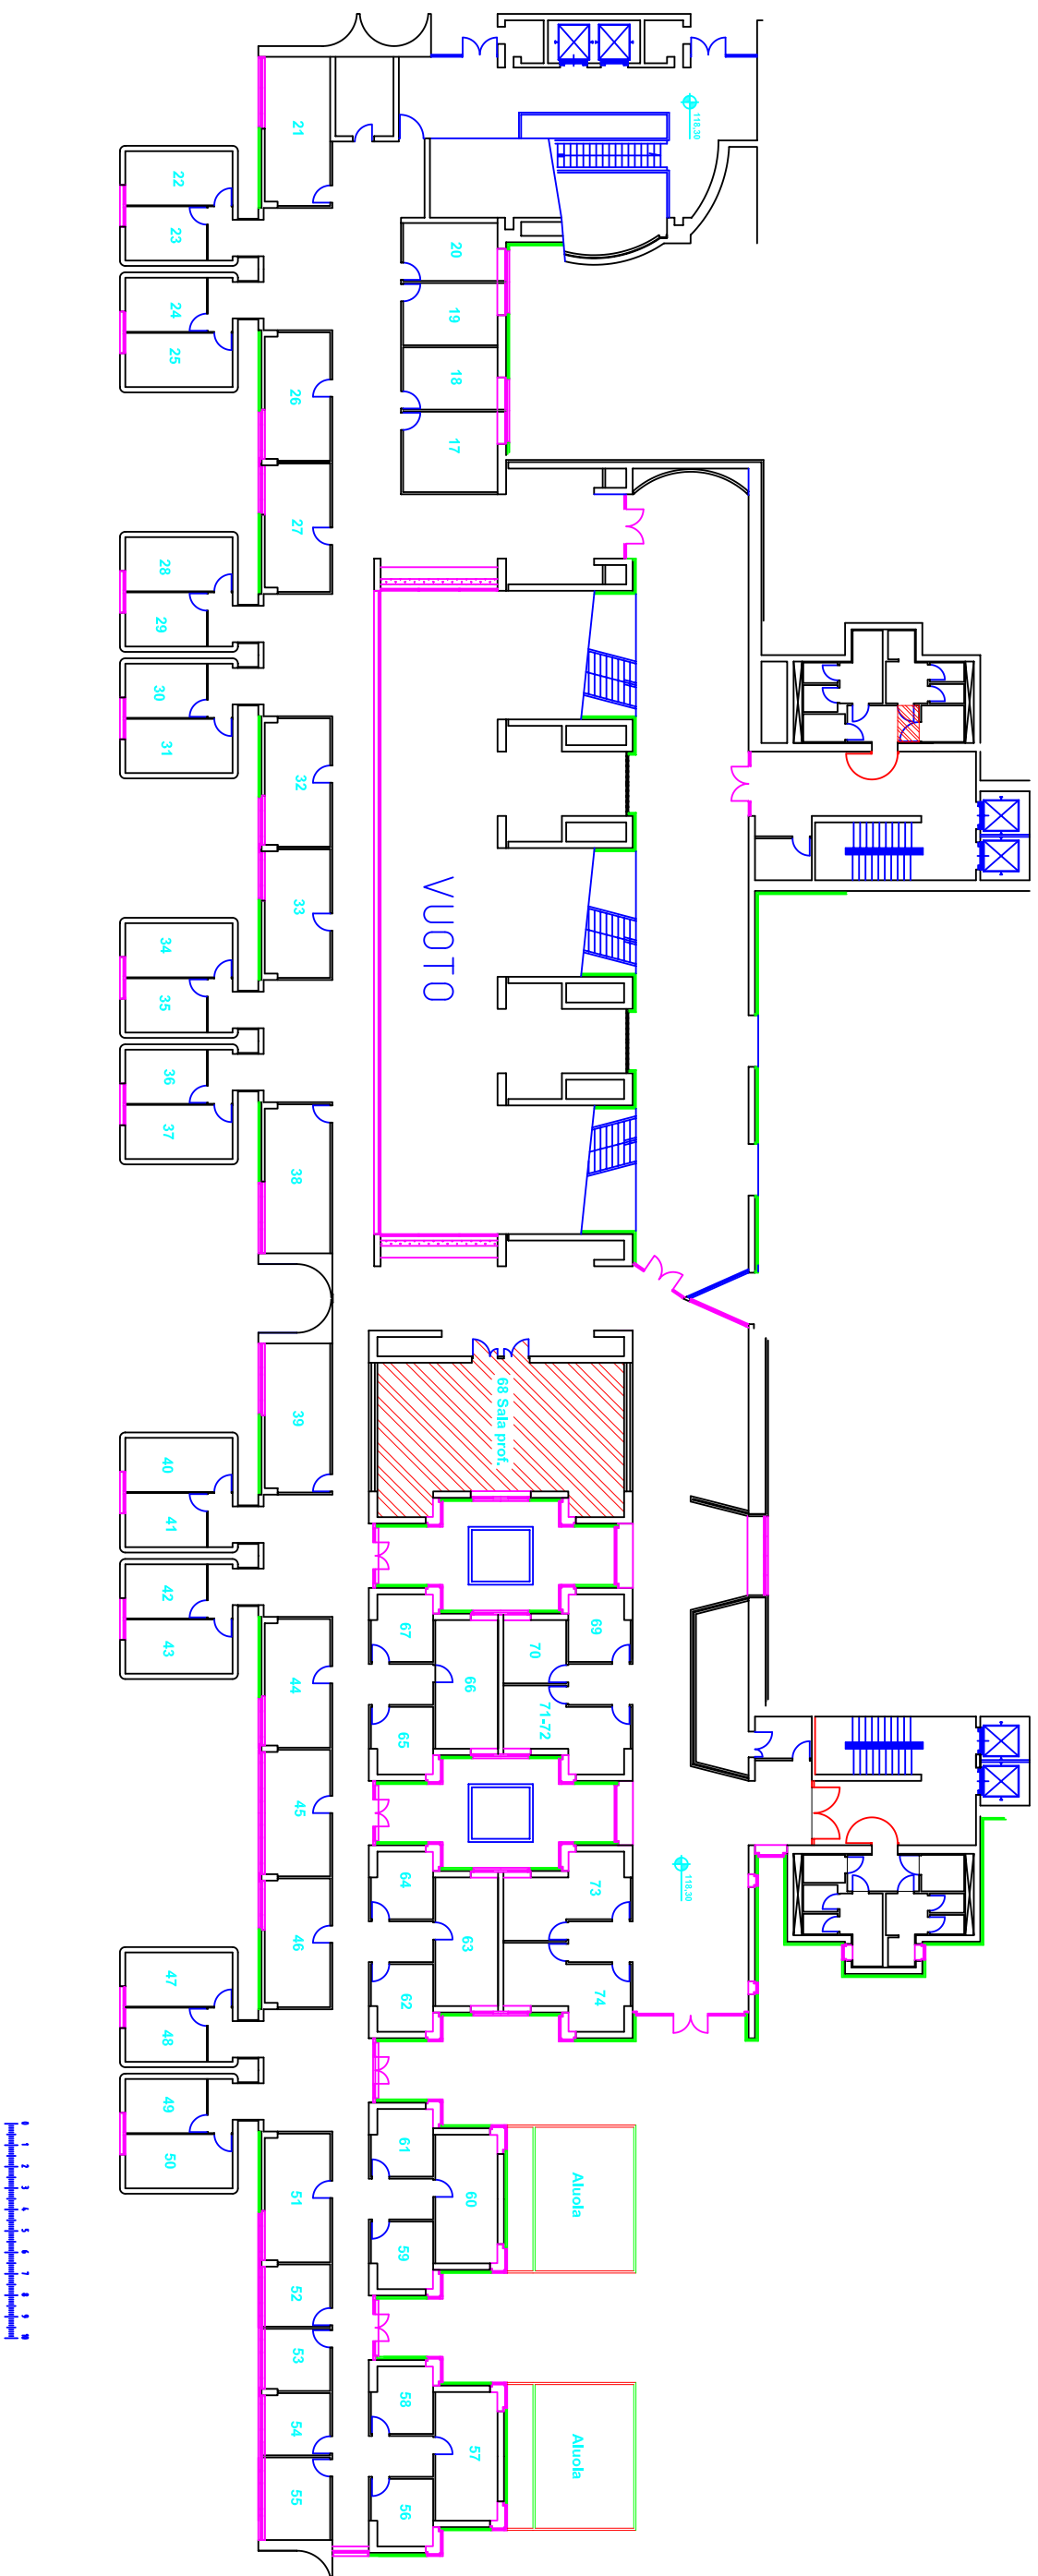

EDIFICIO 5A - Q.ta 121,60

- LIVELLO 3

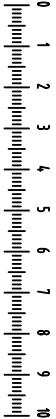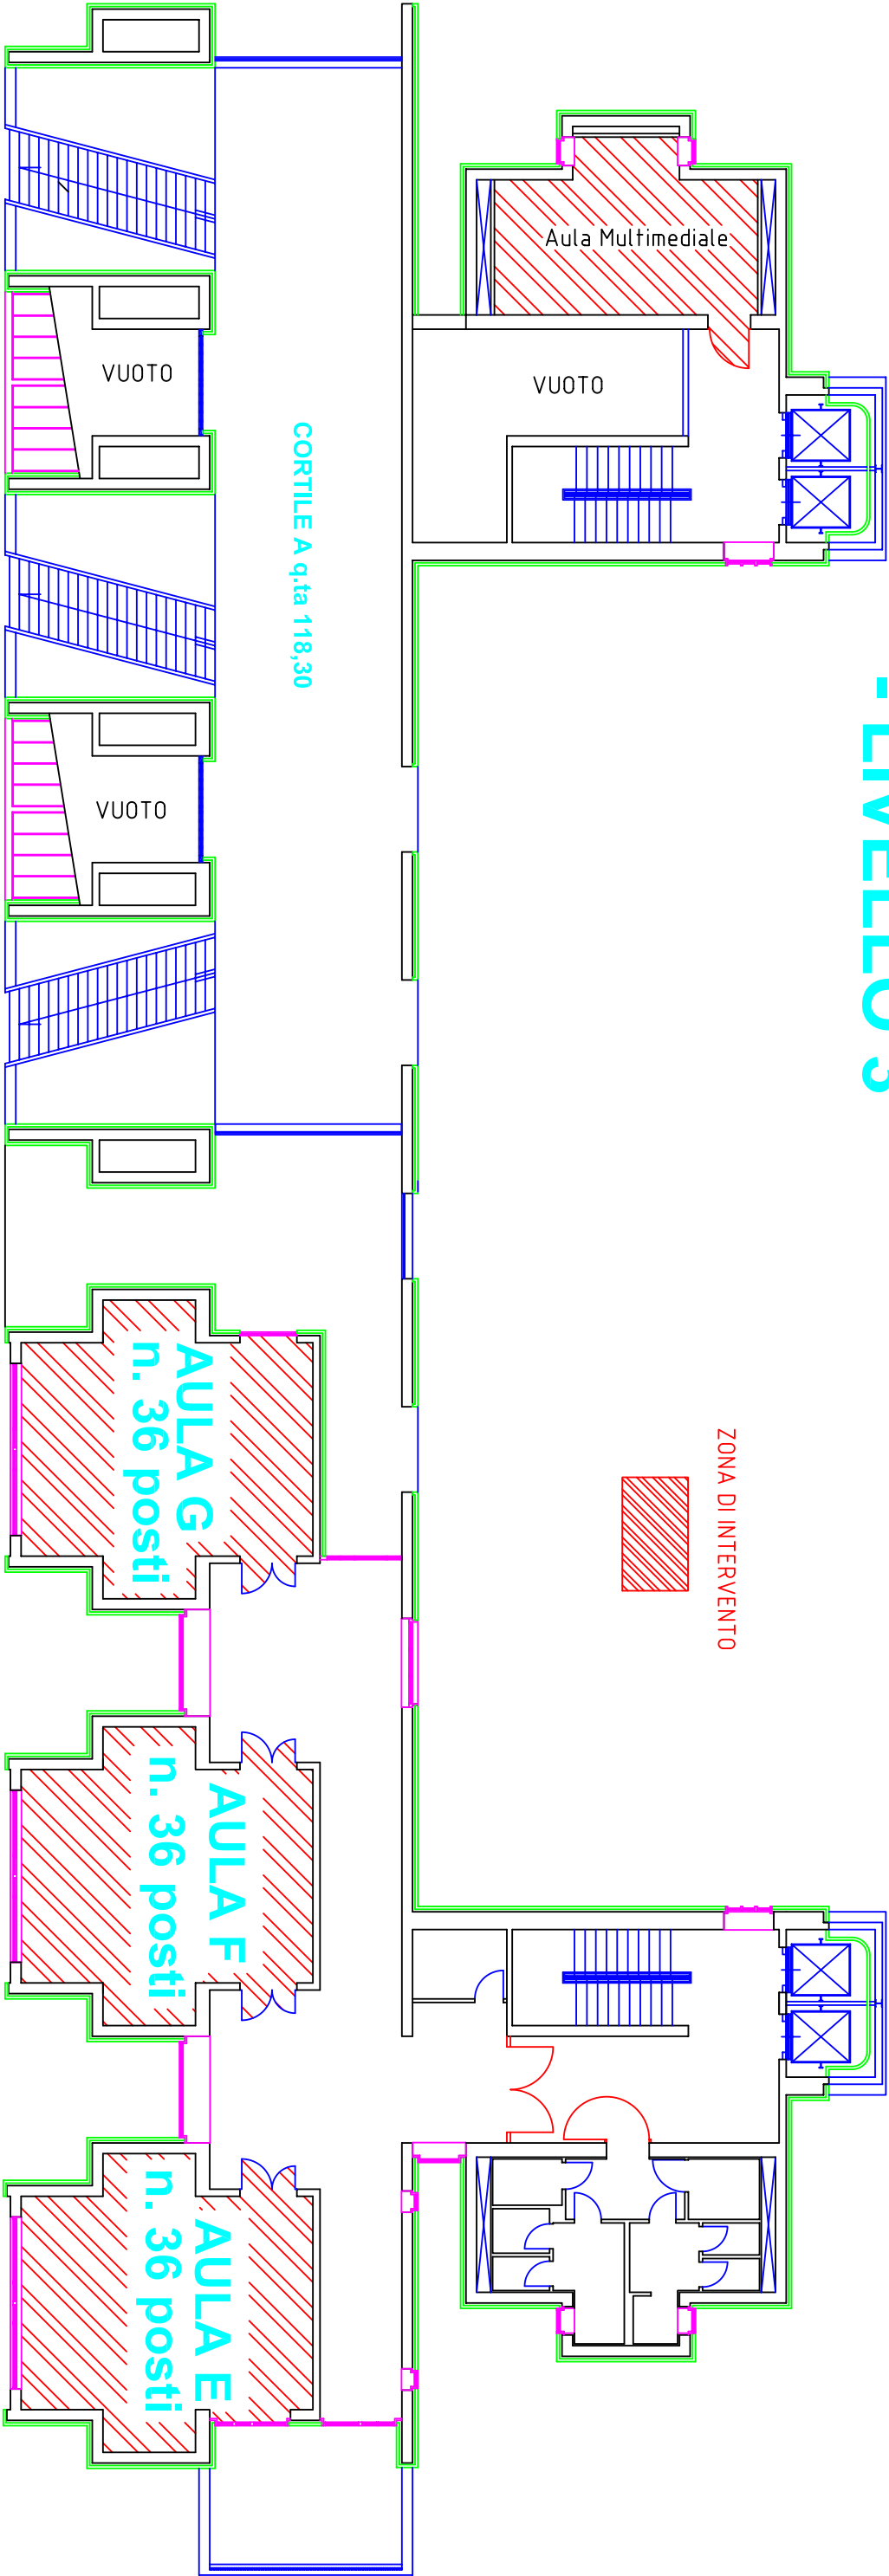

PLANIMETRIA GENERALE DEL COMPLESSO UNIVERSITARIO DI MONTE S. ANGELO

