

 università degli studi di napoli federico II
ripartizione edilizia



SMARC.1856L

Complesso di San Marcellino

Lavori di manutenzione degli ambienti di San Marcellino lasciati liberi dal Dipartimento di Scienze della Terra per le nuove esigenze dei Dipartimenti di Sociologia e Scienze Politiche

PROGETTO ESECUTIVO

responsabile del procedimento	capo progetto	coordinatore della sicurezza
dott. Antonio Picariello	dott. Antonio Picariello	ing. Alessandra Vozza


gruppo di progettazione
arch. Salvatore De Falco
ing. Alessandra Vozza

Progetto - SEZIONI

codice disciplina	n. elaborato/nom. specifica	stesura/revisione	redatto	approvato	scala
AR	21	F	Feb.19		



sez. BB' 1:200

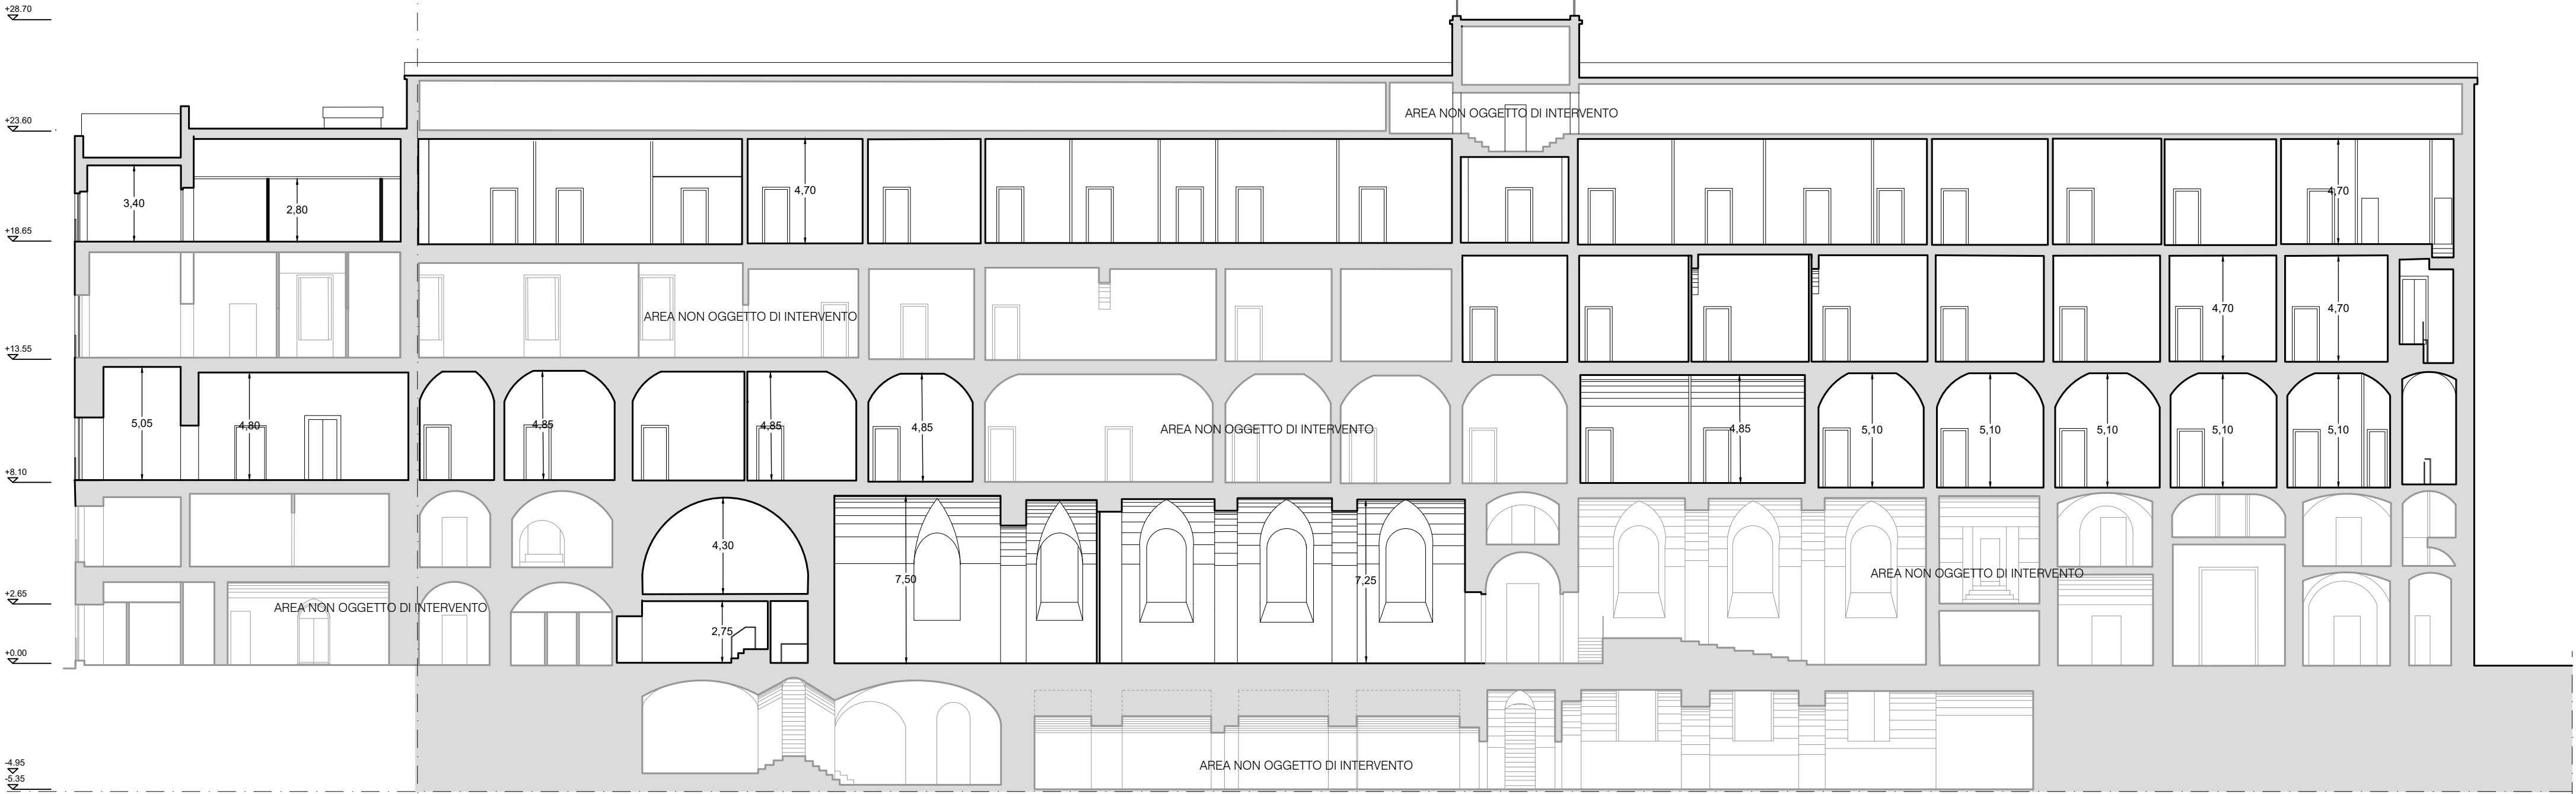

sez. AA' 1:200