



SMARC.1856L
Complesso di San Marcellino

Lavori di manutenzione degli ambienti di San Marcellino lasciati liberi dal Dipartimento di Scienze della Terra per le nuove esigenze dei Dipartimenti di Sociologia e Scienze Politiche

PROGETTO ESECUTIVO

responsabile del procedimento	capo progetto	coordinatore della Sicurezza
dott. Antonio Picariello	dott. Antonio Picariello	ing. Alessandra Vozza


gruppo di progettazione
arch. Salvatore De Falco
ing. Alessandra Vozza

STATO DEI LUOGHI _ abaco infissi					
codice disciplina	elaborato/nom. specifico	stesura/revisione	redatto	approvato	scala
RI	22	F	Feb.19		



INFISSI DA SOSTITUIRE

PROSPETTO SU CHIOSTRO 1:200

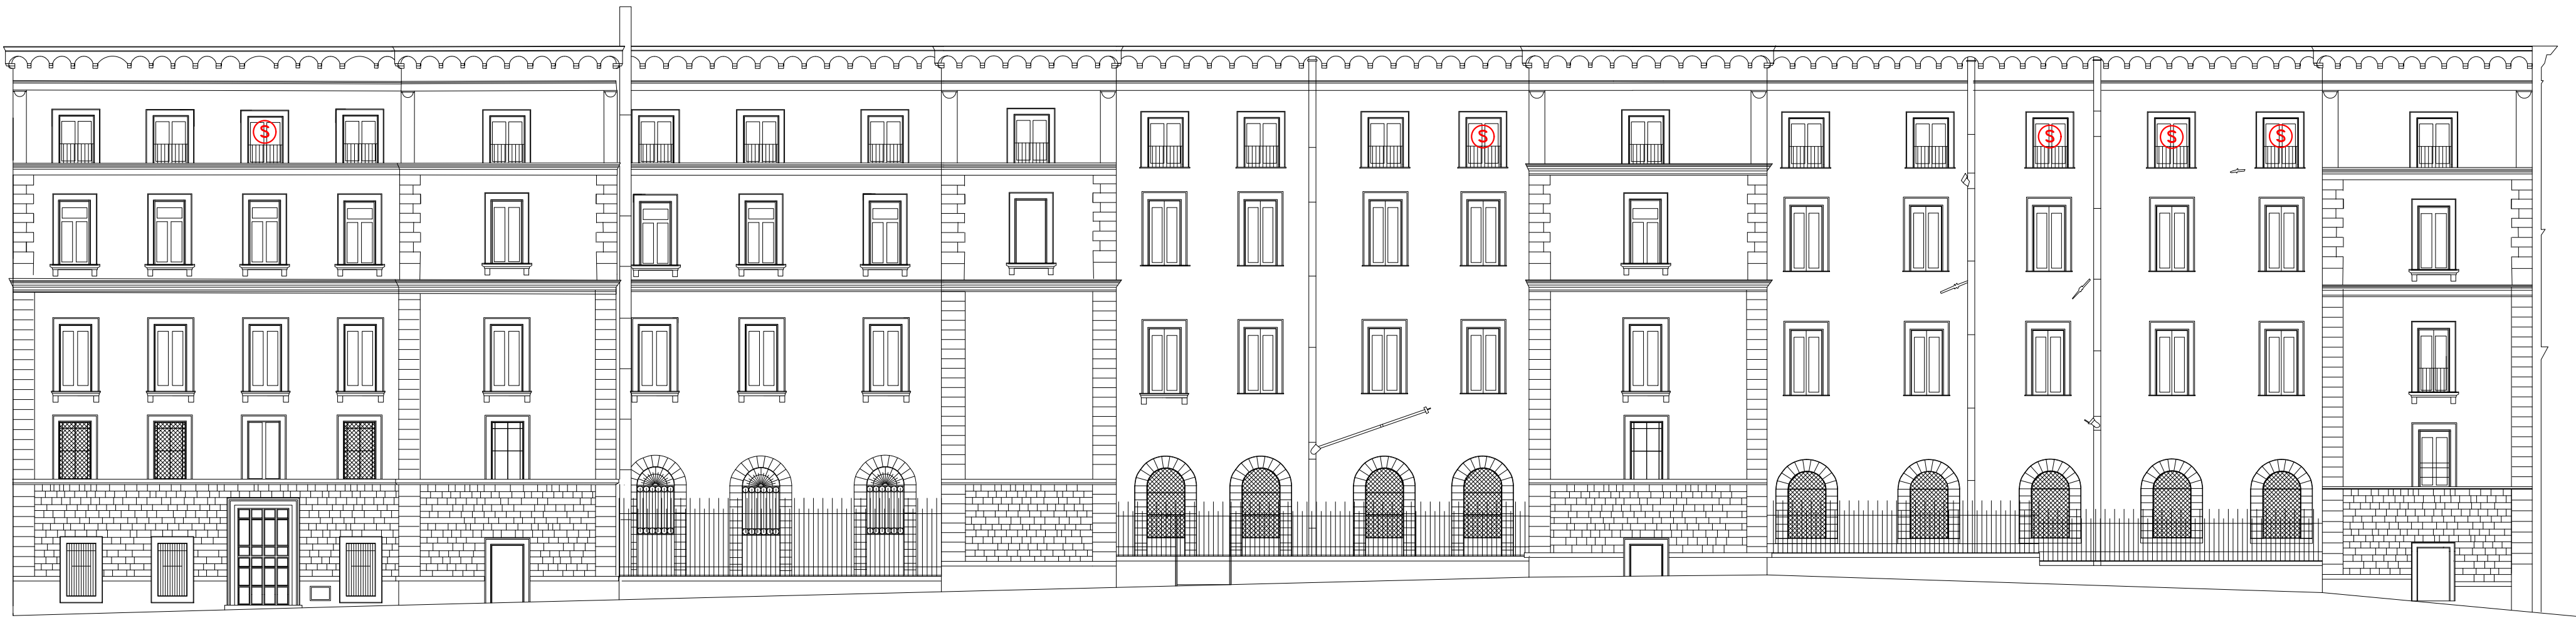

INFISSI DA SOSTITUIRE


PROSPETTO SU VICO SAN MARCELLINO 1:200

ABACO INFISSI IN LEGNO

	Prospetto su chiostro interno	Prospetto su Vico San Marcellino	Prospetto su chiostro interno	Prospetto su Vico San Marcellino
Piano Primo				
Piano Terra				

1:100

PROFILO EDIFICIO

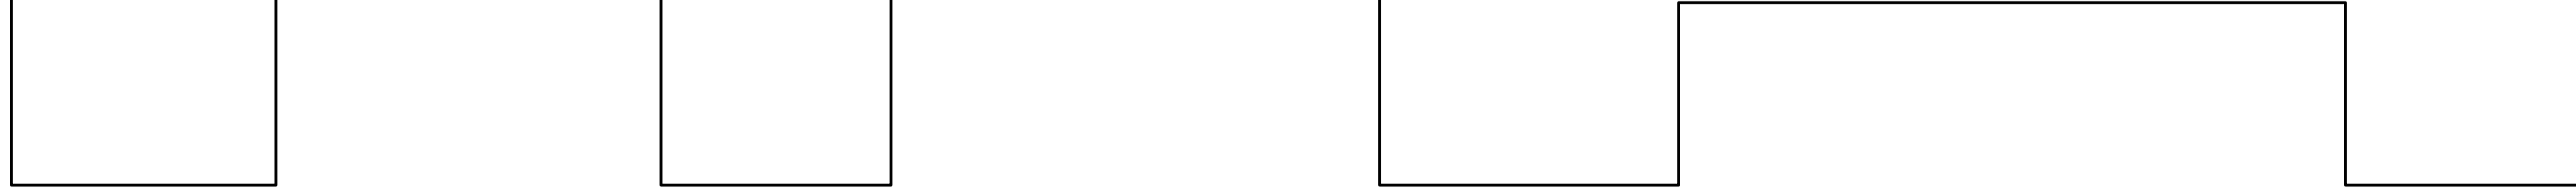

INFISSI DA SOSTITUIRE

PROSPETTI LATERALI SU VICO SAN MARCELLINO 1:200

