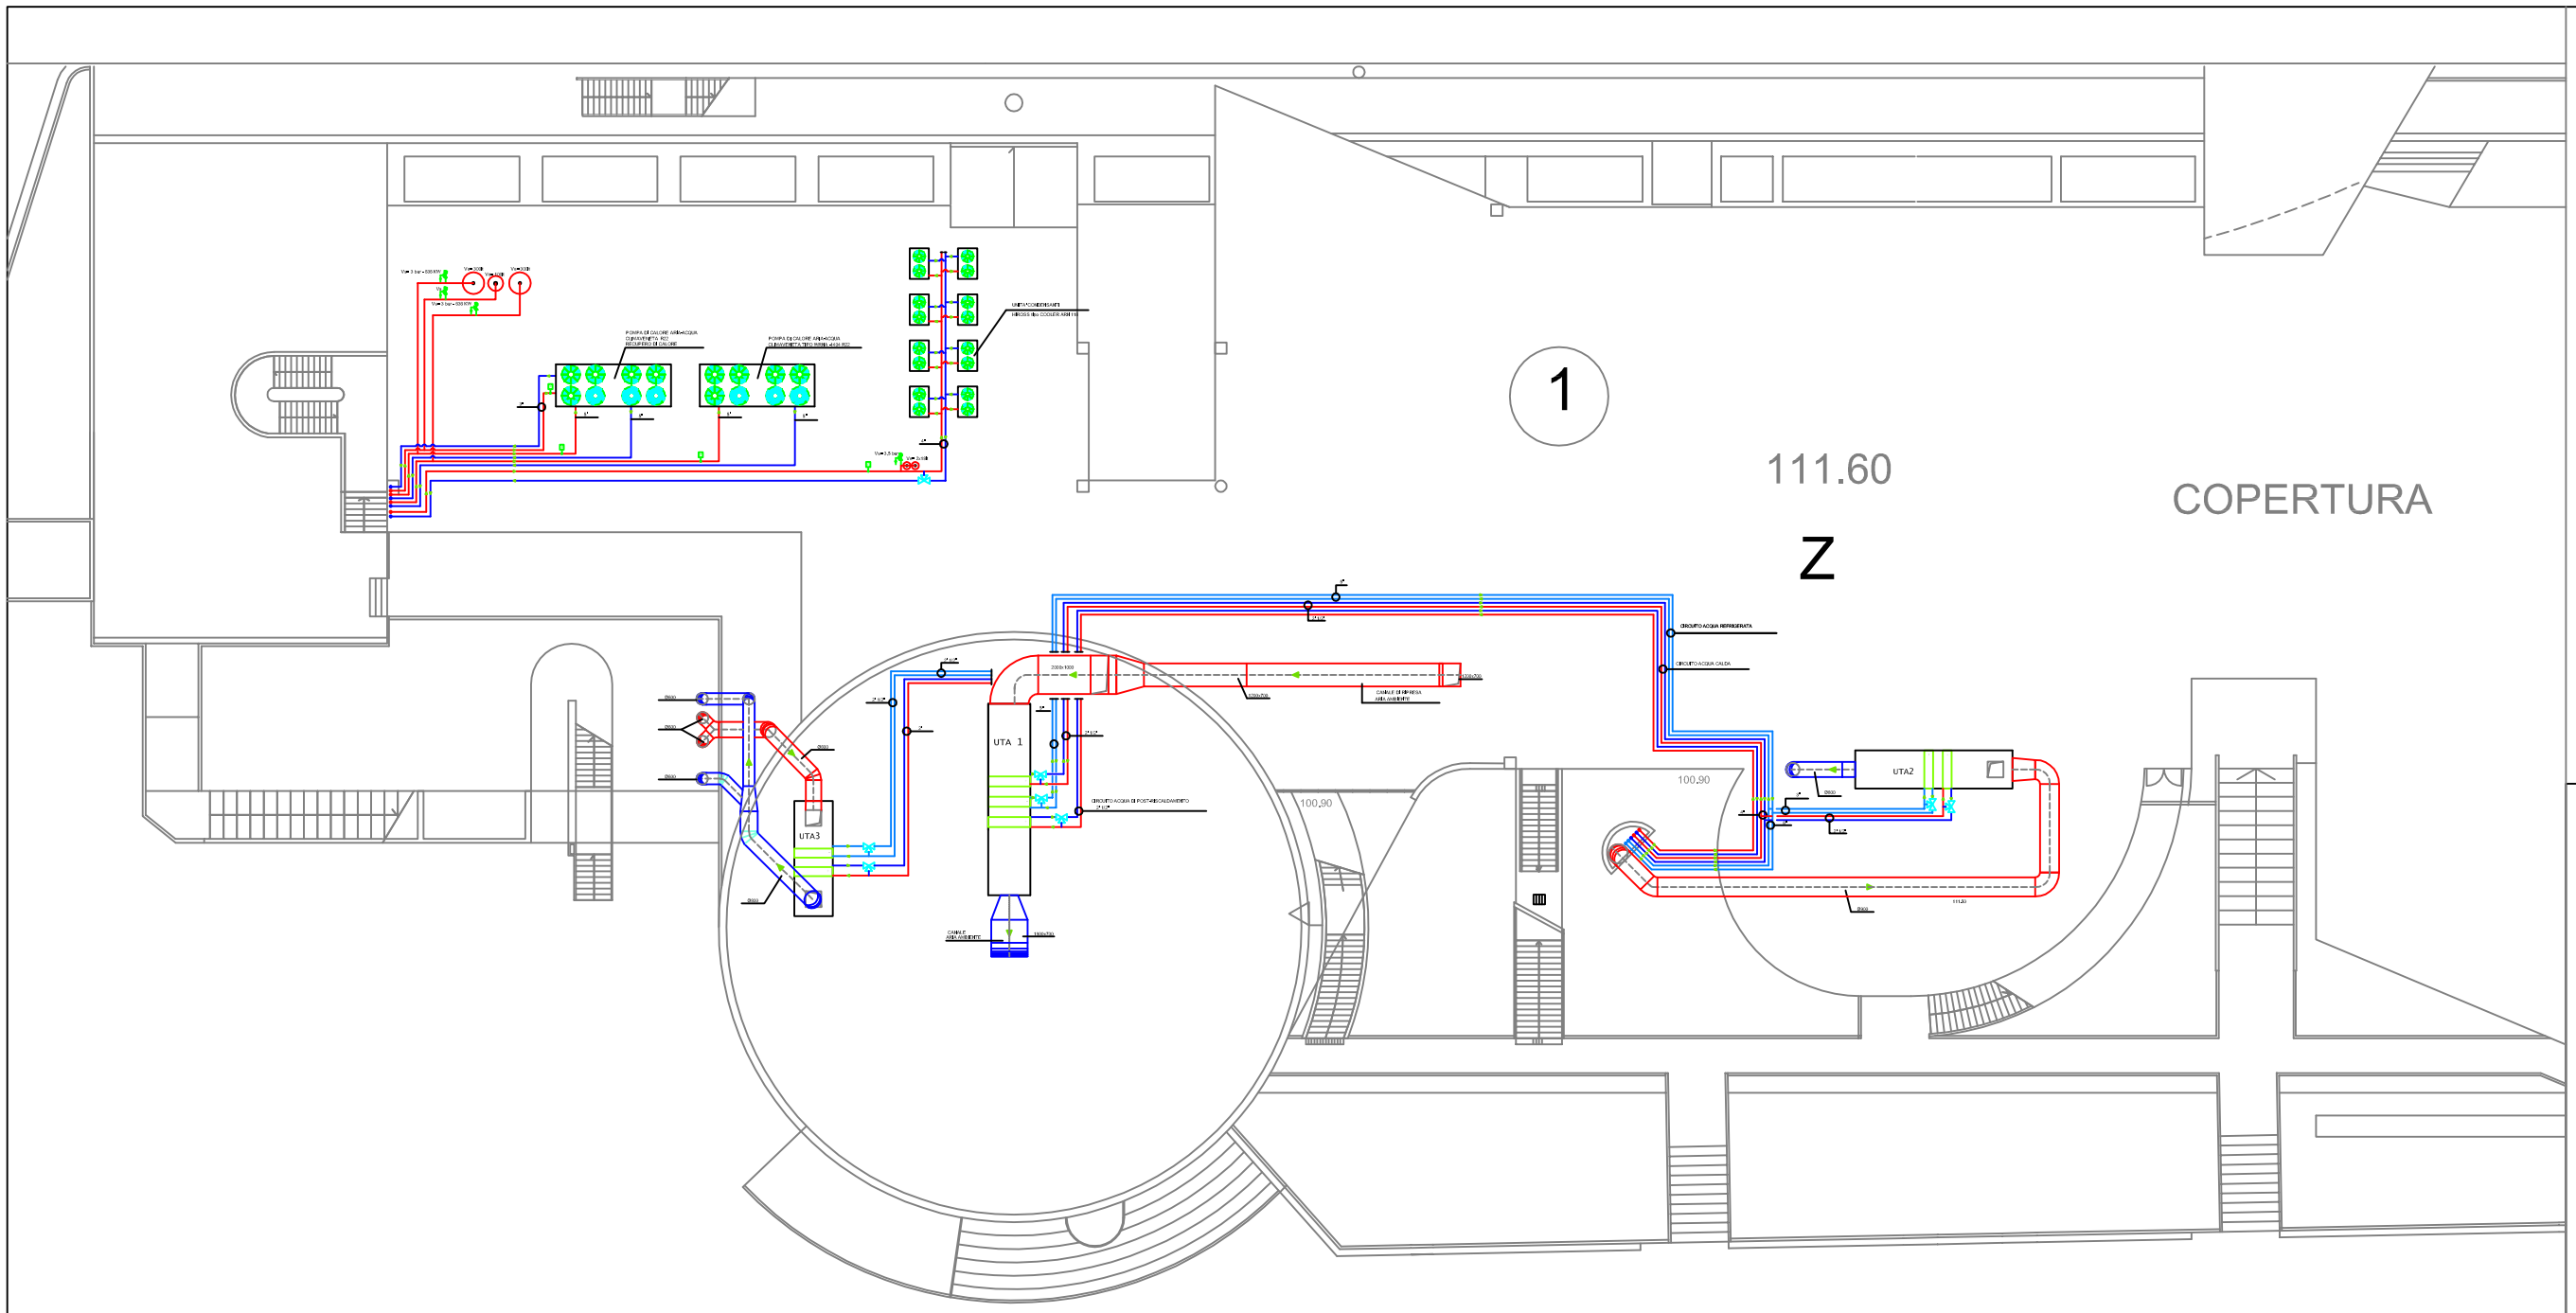

PIANTA PIANO Q.TA 111,60

università degli studi di napoli federicoll
ripartizione edilizia

MSA00.1761S
Complesso di Monte S. Angelo

MSA00 - SERVIZIO DI CONDUZIONE E MANUTENZIONE DEGLI IMPIANTI E DELLE STRUTTURE ESISTENTI NEL COMPLESSO UNIVERSITARIO DI MONTE SANT'ANGELO

PROGETTO ESECUTIVO

responsabile del procedimento: geom. Antonio Cardillo
capo progetto: ing. Pasquale G. Mutto
coordinatore della sicurezza: ing. Pasquale G. Mutto

gruppo di progettazione
geom. Giuseppe Montesarpo
geom. Marcello Sansone

IMPIANTO TERMICO SALE CONGRESSI-FOYER

codice disciplina	elaborato/rappresentazione	elaborato edilizia	recapito	approvato	scala
IM	IT07	01			1:100