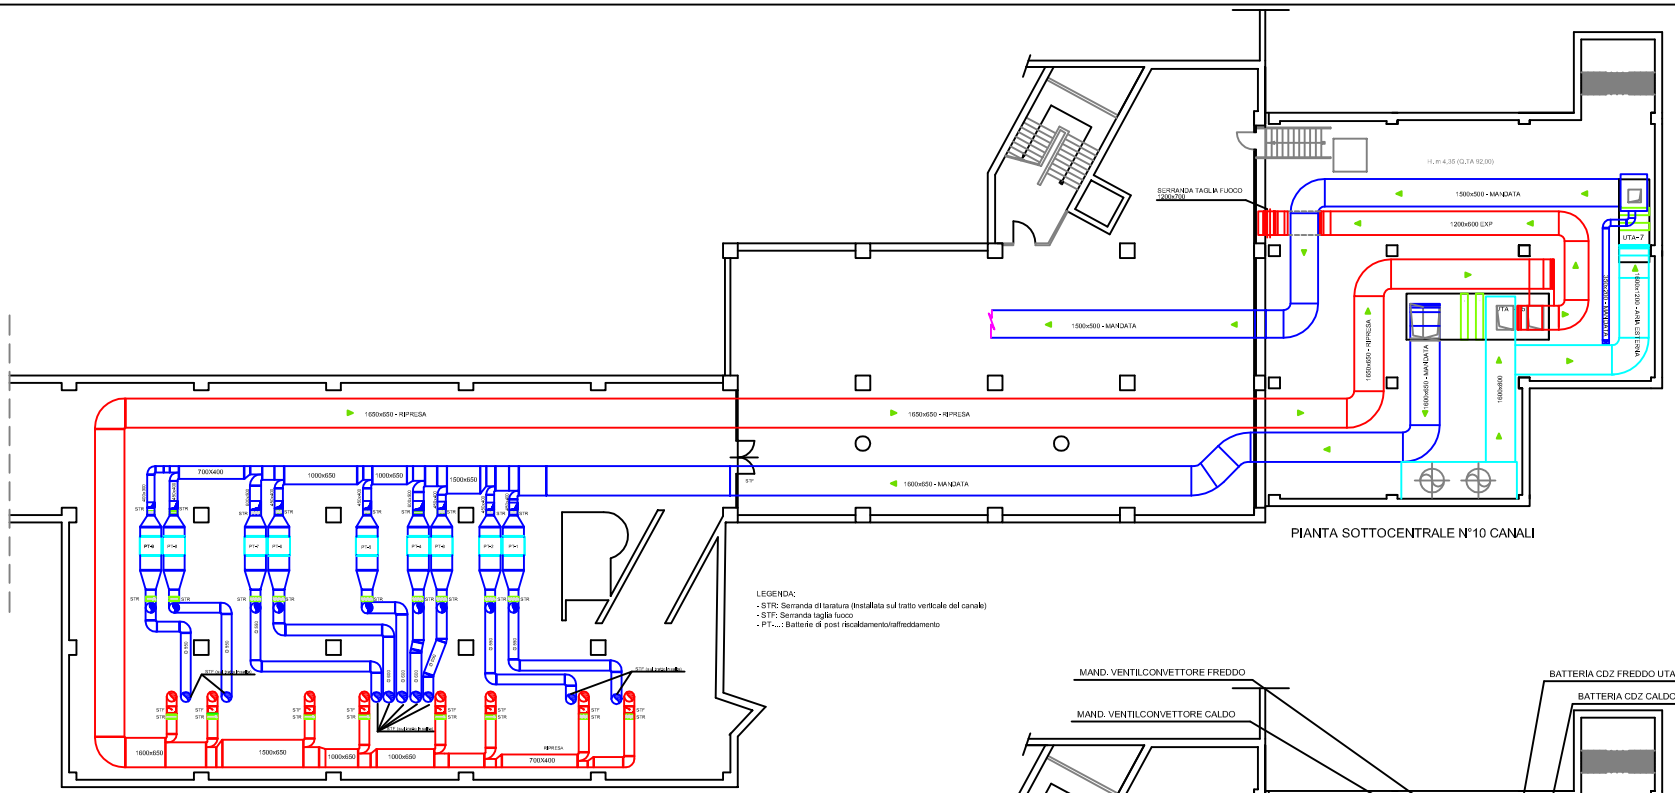

PIANTA SOTTOCENTRALE N°10 CANALI

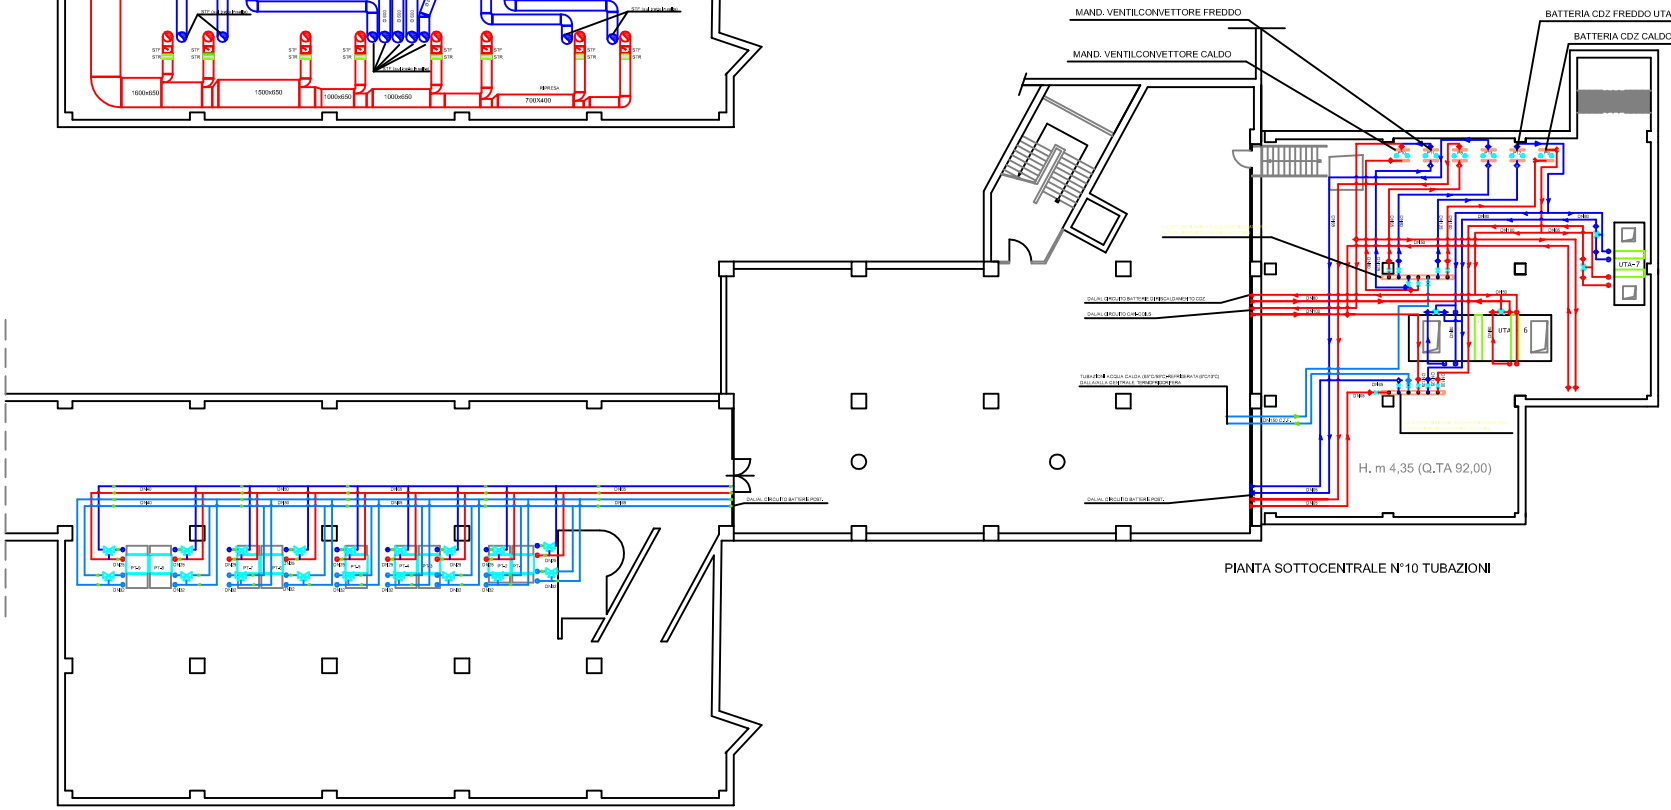

PIANTA SOTTOCENTRALE N°10 TUBAZIONI

università degli studi di napoli federico II — ripartizione edilizia

MSA00.1761S
Complesso di Monte S. Angelo

MSA00 - SERVIZIO DI CONDUZIONE E MANUTENZIONE DEGLI IMPIANTI E DELLE STRUTTURE ESISTENTI NEL COMPLESSO UNIVERSITARIO DI MONTE SANT'ANGELO

PROGETTO ESECUTIVO

responsabile del procedimento	capo progetto	coordinatore della sicurezza
geom. Antonio Candida	Ing. Pasquale G. Musto	Ing. Pasquale G. Musto

gruppo di progettazione
geom. Giuseppe Montesano
geom. Vincenzo Sansone

IMPIANTO TERMICO SOTTOCENTRALE N°10

codice identificativo	elaborato numero/lettera	numero revisione	redatto	approvato	scala
IM	IT01	01			1:100