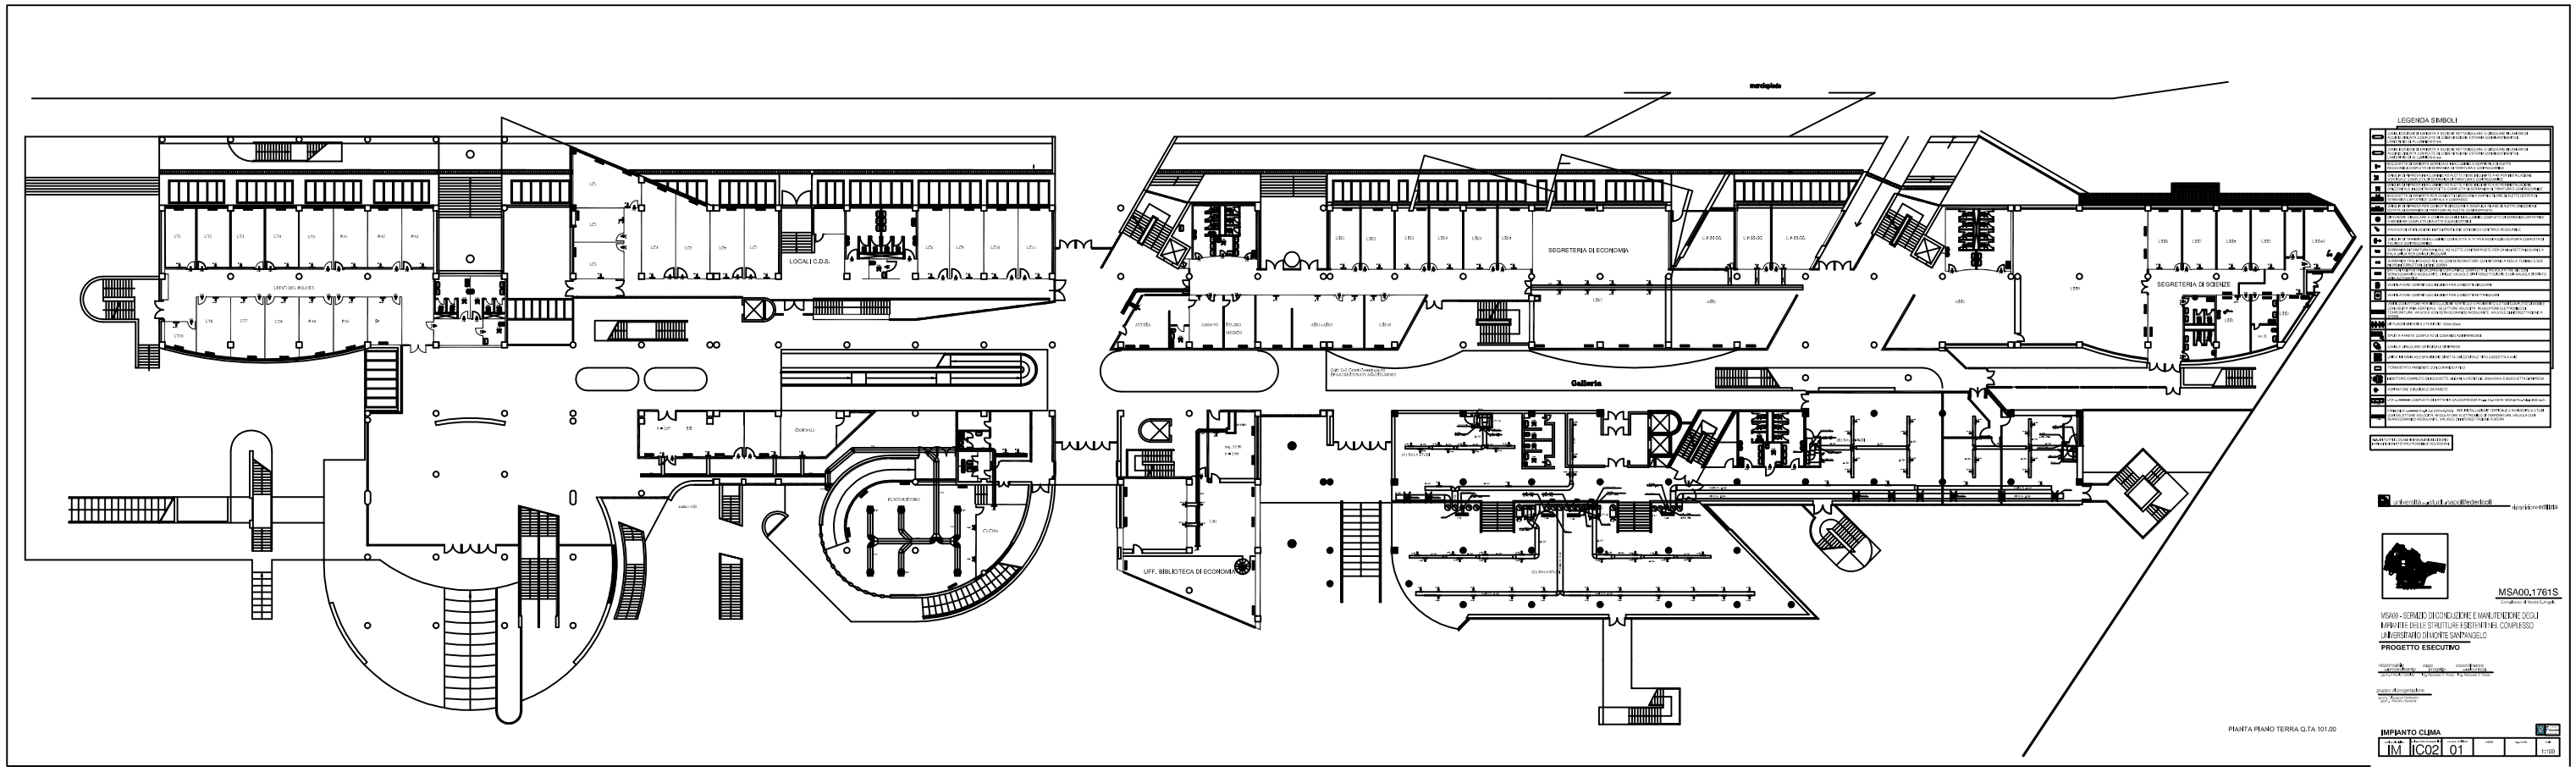EDIFICIO 1 CENTRI COMUNI (ex- Z-Z') Livello 0" q.ta 101