EDIFICIO DEI CENTRI COMUNI - Z-Z'
Piano Seminterrato - q.ta 97,00

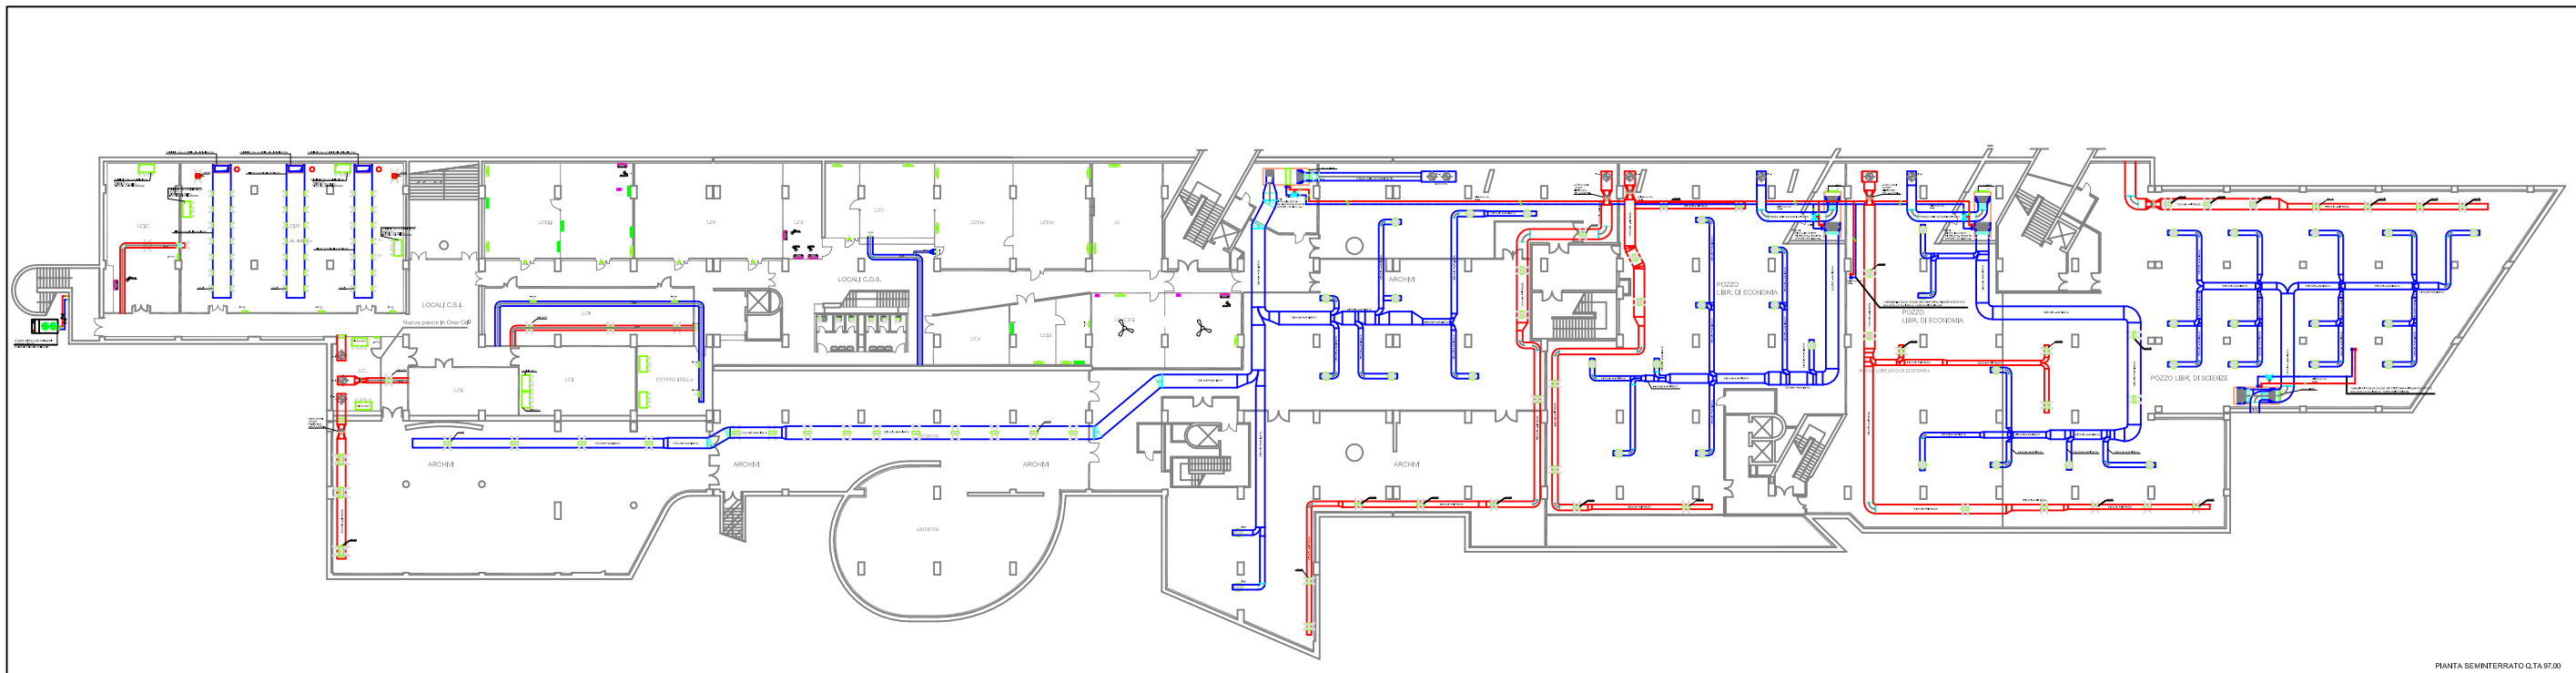

PIANTA SEMINTERRATO Q.TA 97,00

MSA00.1761S

MSA00 - SERVIZIO DI CONDUZIONE E MANUTENZIONE OGGI
IMPIANTI DELLE STRUTTURE EDILIZIE NEL COMPLESSO
UNIVERSITARIO DI MONTE SANT'ANGELO

PROGETTO ESECUTIVO

IMPIANTO CLIMA

IM	IC01	01			