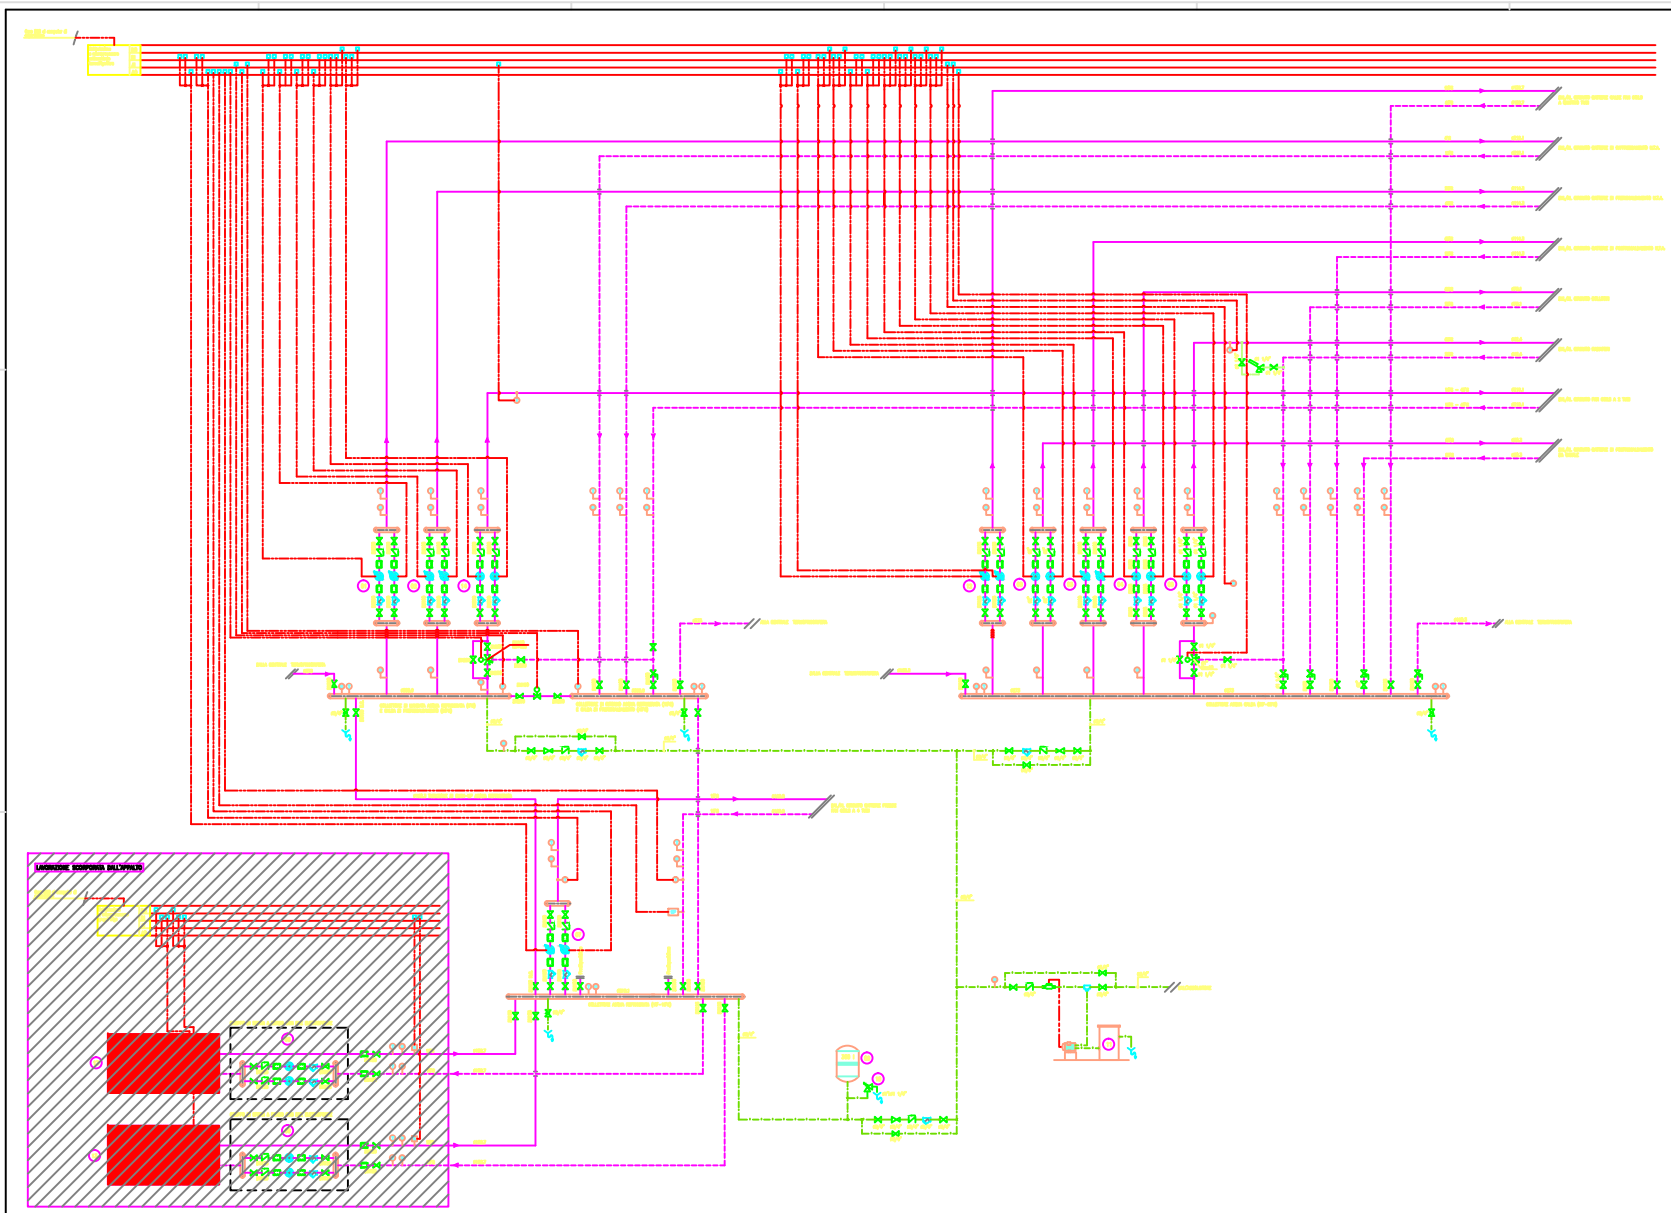

università degli studi di napoli federico II
ripartizione edilizia

MSA00.1761S

Complesso di Monte S. Angelo

MSA00 - SERVIZIO DI CONDUZIONE E MANUTENZIONE DEGLI IMPIANTI E DELLE STRUTTURE ESISTENTI NEL COMPLESSO UNIVERSITARIO DI MONTE SANT'ANGELO

PROGETTO ESECUTIVO

responsabile del procedimento
ing. Roberto Lanzara

capo progetto
ing. Pasquale di Nuzzo

coordinatore sicurezza
ing. Pasquale di Nuzzo

gruppo di progettazione
geom. Giuseppe Mormile
geom. Michele Iannone

IMP.TERMICO/CONDIZIONAMENTO SCHEMA

SE	IC01	01			-