



SEZIONE A-A

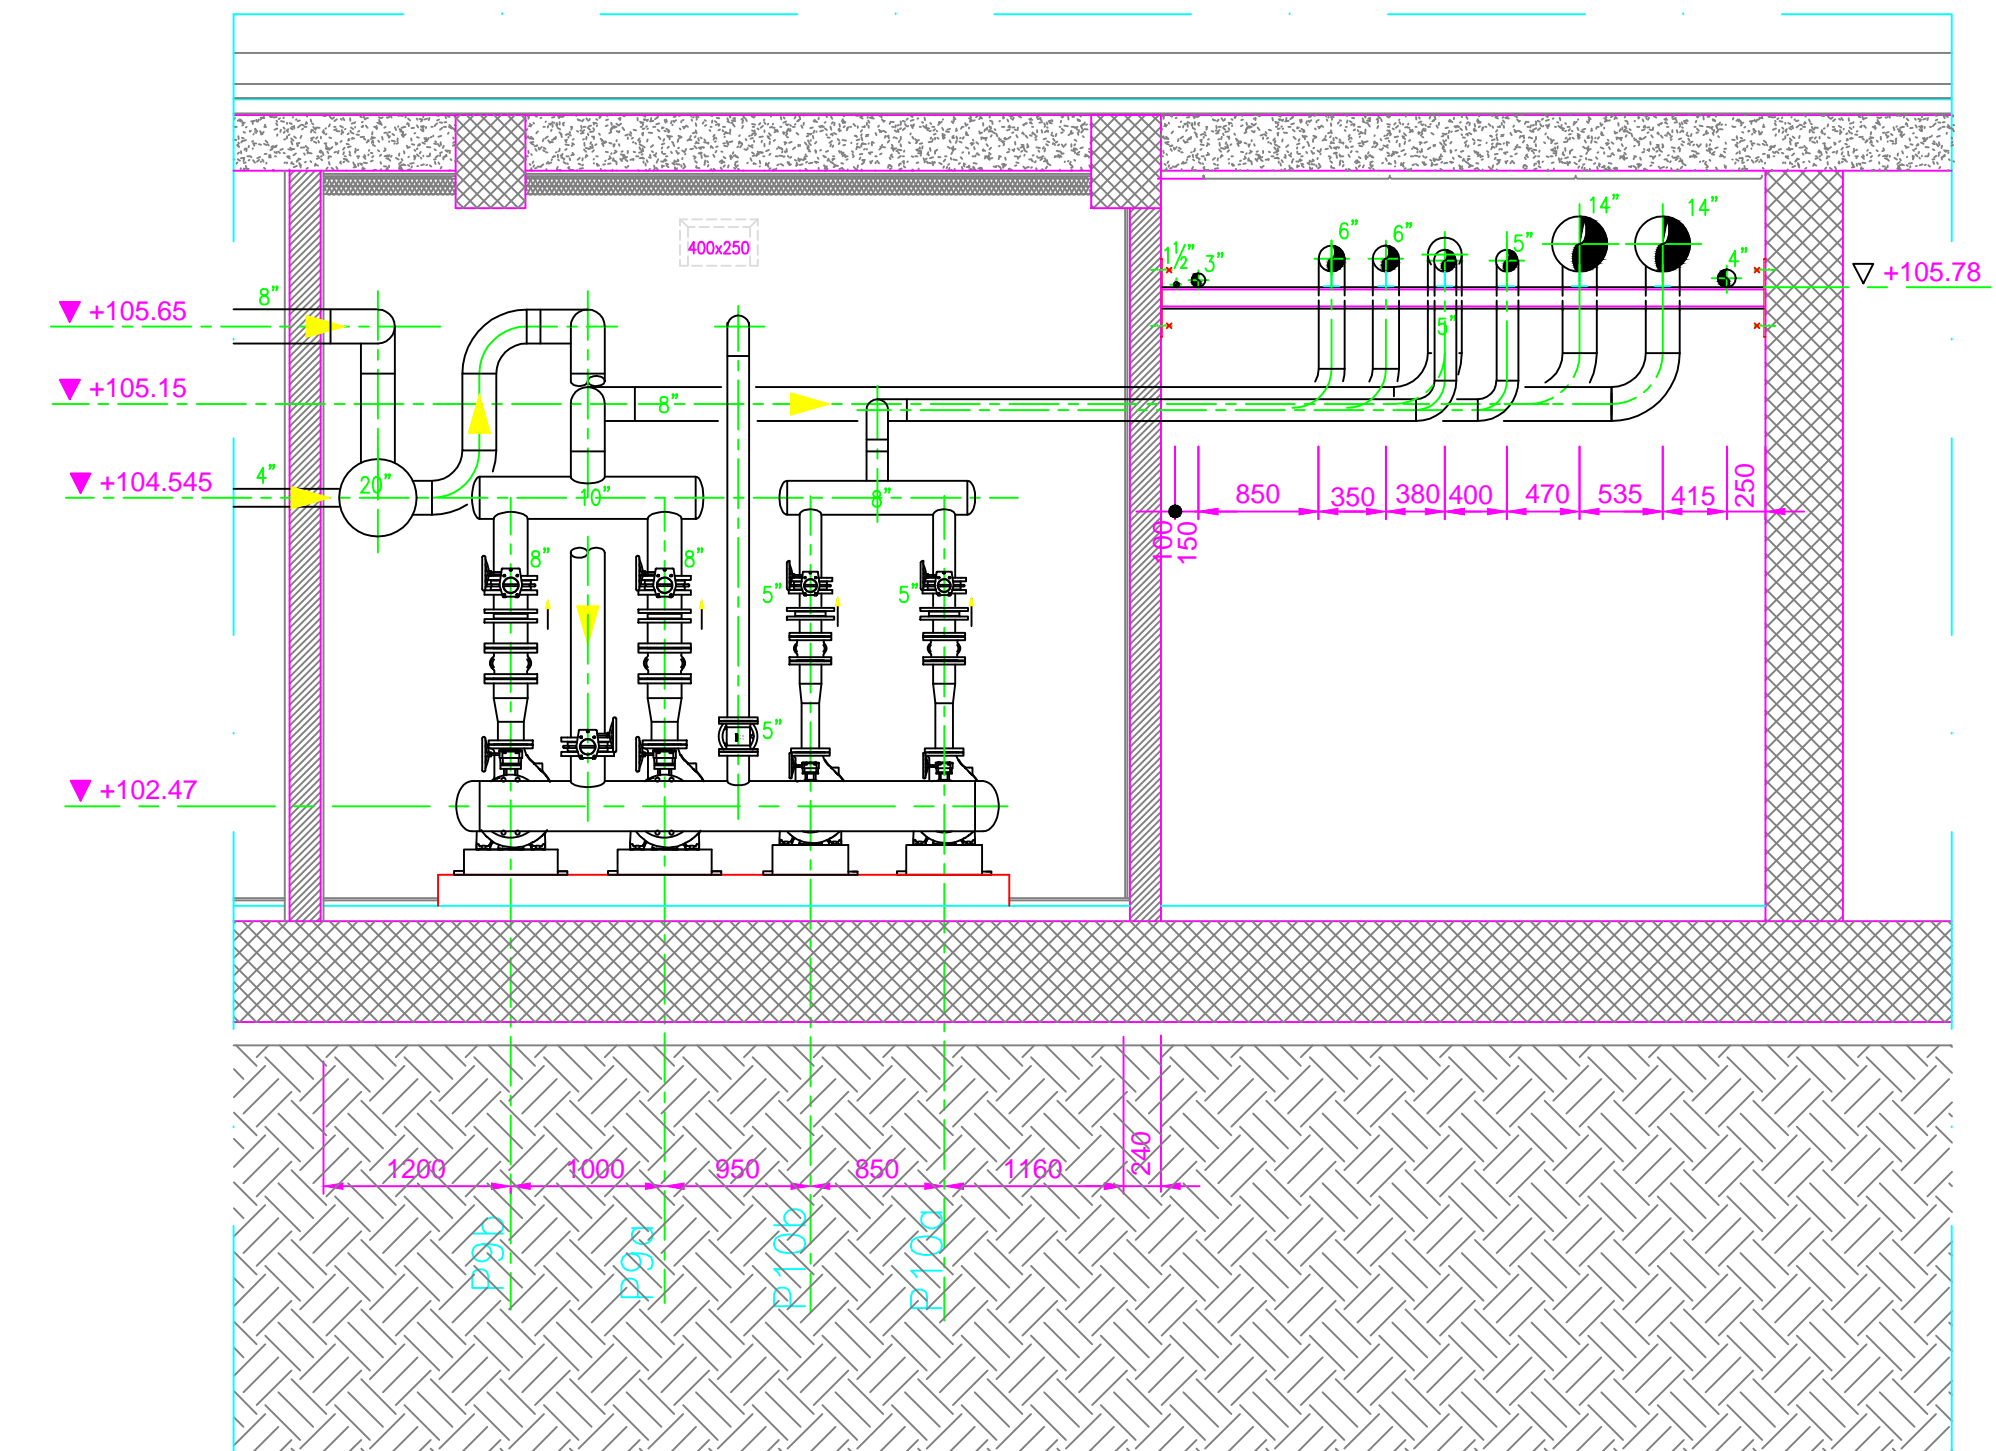

SEZIONE B-B

università degli studi di napoli federico II
ripartizione edilizia

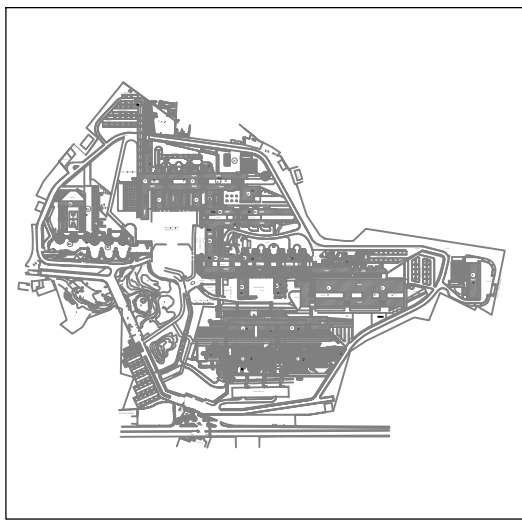

MSA00.1761S
Complesso di Monte S. Angelo

MSA00 - SERVIZIO DI CONDUZIONE E MANUTENZIONE DEGLI IMPIANTI E DELLE STRUTTURE ESISTENTI NEL COMPLESSO UNIVERSITARIO DI MONTE SANT'ANGELO
PROGETTO ESECUTIVO

responsabile
geom. Antonio Candida
capo
ing. Pasquale G. Musto
coordinatore
ing. Pasquale G. Musto

gruppo di progettazione
geom. Giuseppe Montesano
geom. Marcello Sansone

CENTRALE TERMICA PIANTA TUBAZIONI					scala 1:50
codice disegno SE	n. elaborazioni specifiche ABIM02	desunatore/revisione 01	redatto	approvato	