



ATNEO.1772S

ATNEO.1772S Servizio di conduzione e manutenzione di tutti gli impianti (elettrici, termici, idrici, antincendio), di minuto mantenimento edile, manutenzione delle aree a verde e degli ascensori, presso le strutture rientranti nell'area di competenza dell'Ufficio Tecnico di Fuorigrotta.

PROGETTO ESECUTIVO

responsabile
del procedimento
geom. Antonino Laudicina

capo
progetto
geom. Antonino Laudicina

coordinatore
della sicurezza
geom. Antonino Laudicina

ELABORATI GRAFICI: Sede di P.Le Tecchio




codice disciplina	n. elaborato/nom. specifica	stesura/revisione	redatto	approvato	scala
EG	6	01/A			




Elaborati grafici A)


ATNEO.1772S - Servizi di conduzione e manutenzione di tutti gli impianti (elettrici, termici, idrici, antincendio), di minuto mantenimento edile, manutenzione delle aree a verde e degli ascensori, presso le strutture rientranti nell'area di competenza dell'Ufficio Tecnico di Fuorigrotta


Elaborati grafici:
Complesso di Piazzale Tecchio

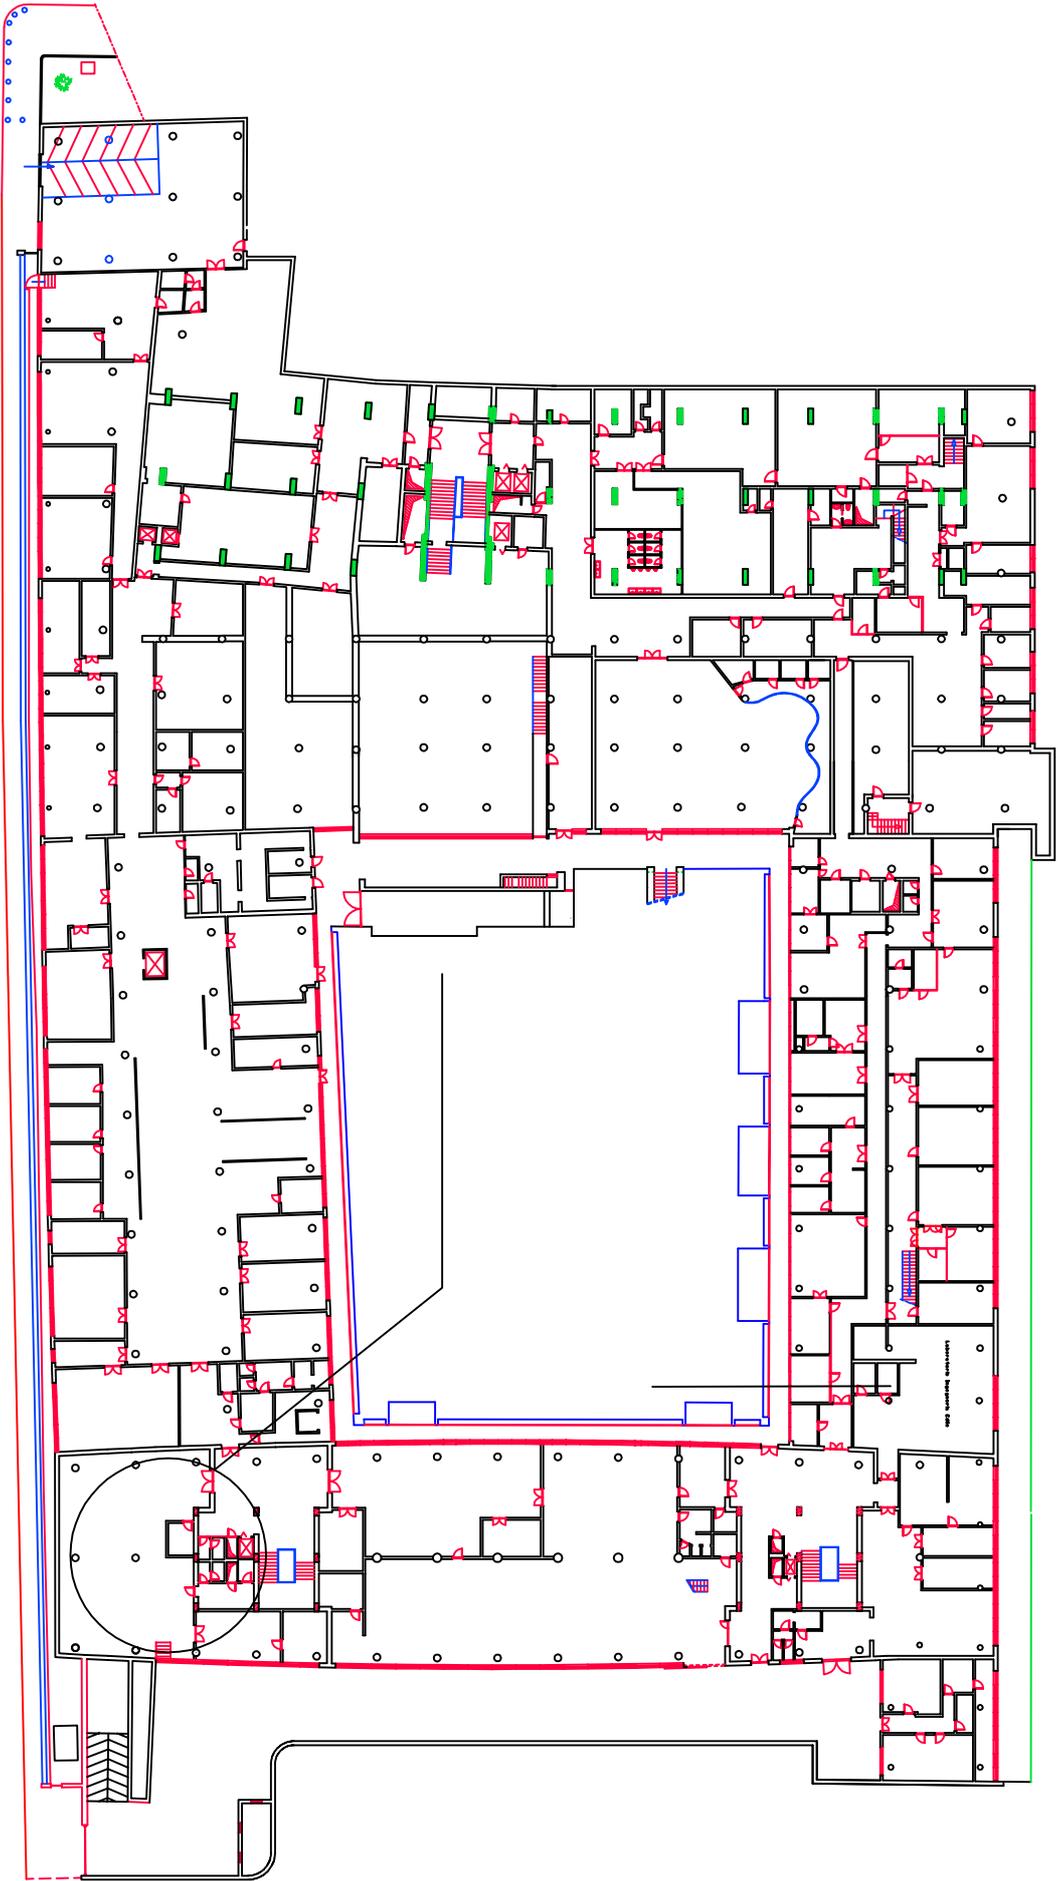


Pianta 1° Livello

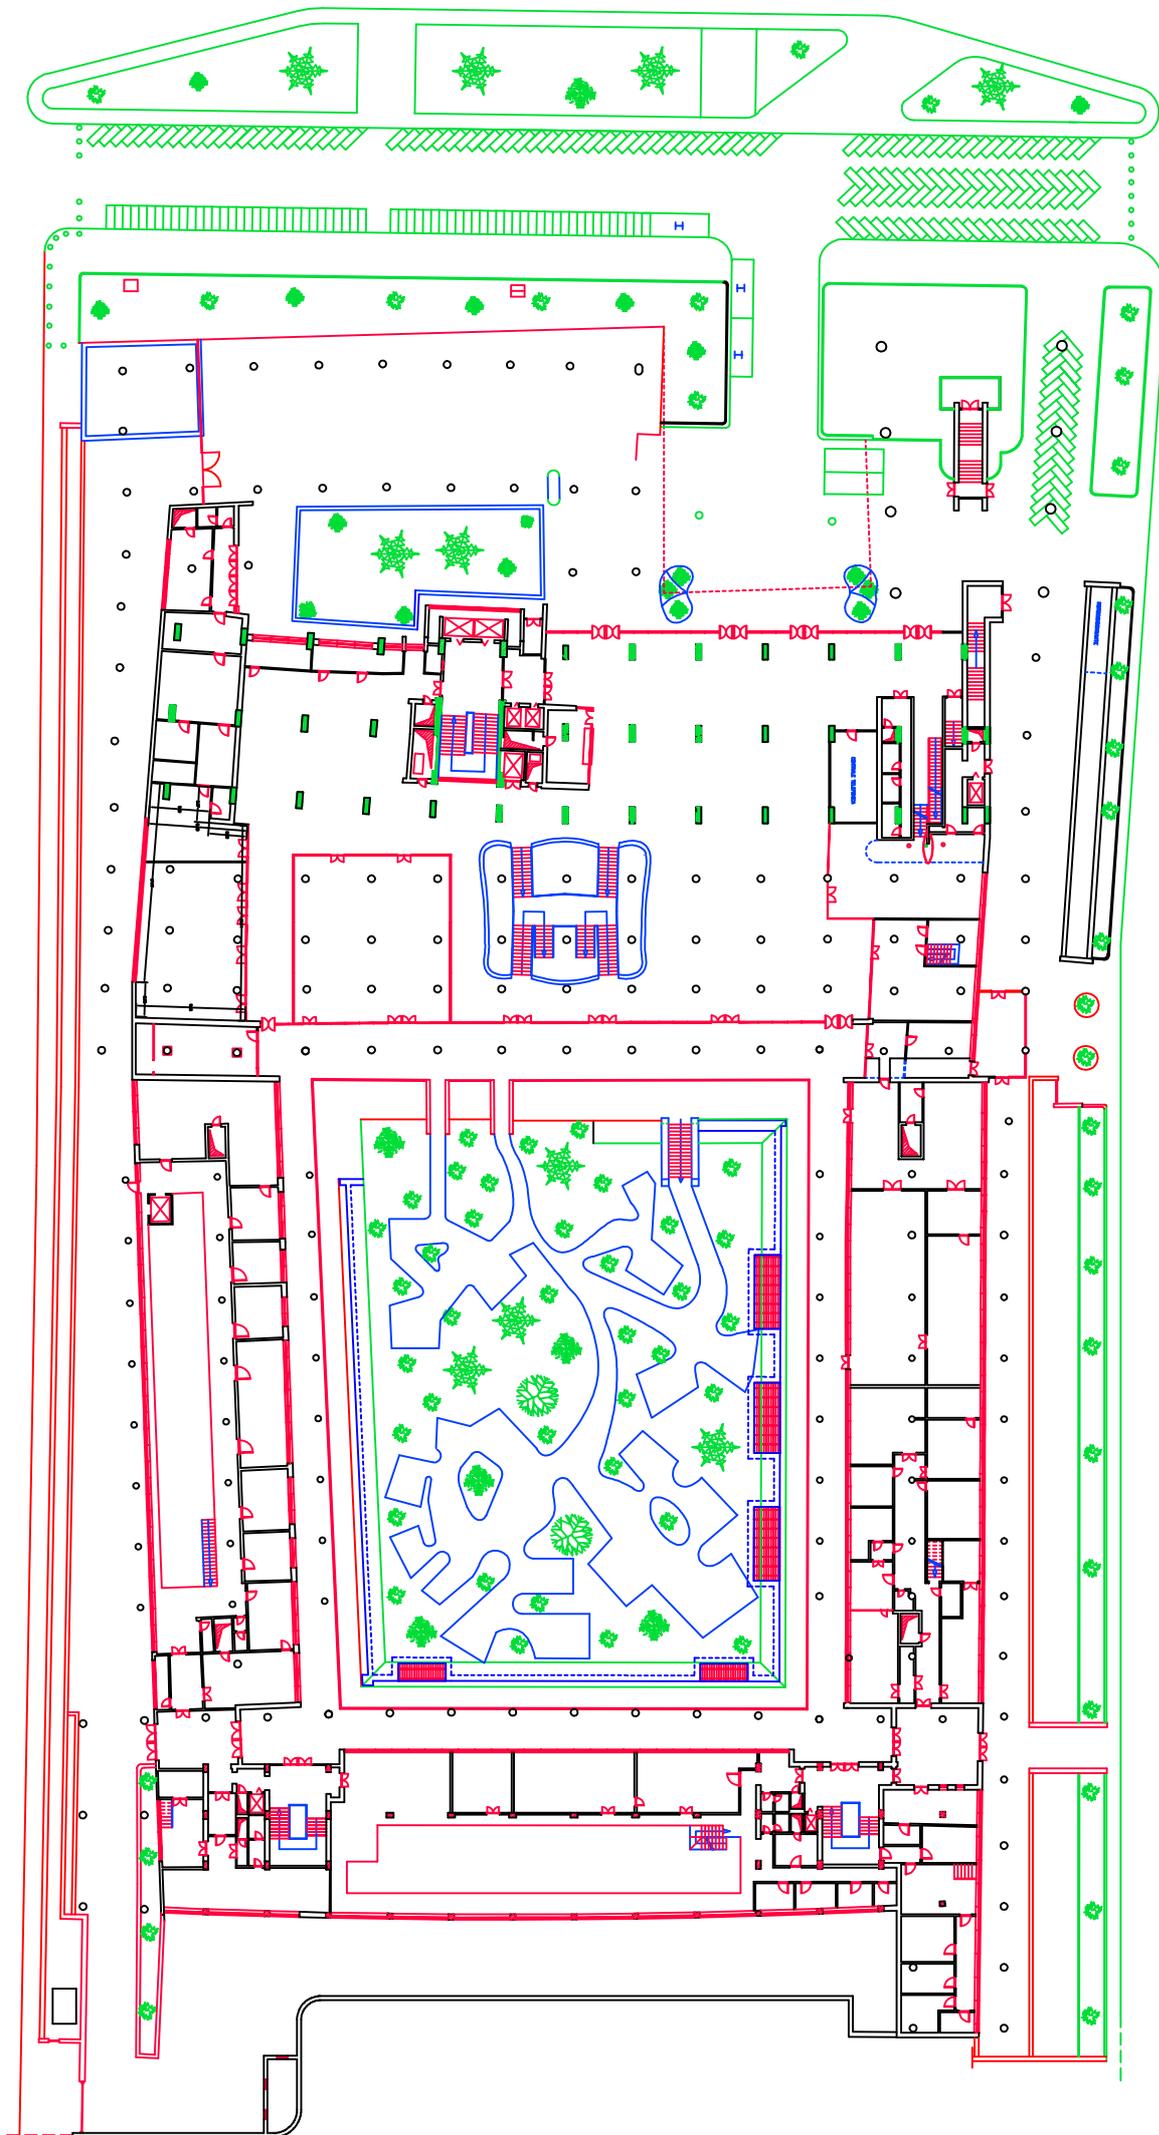


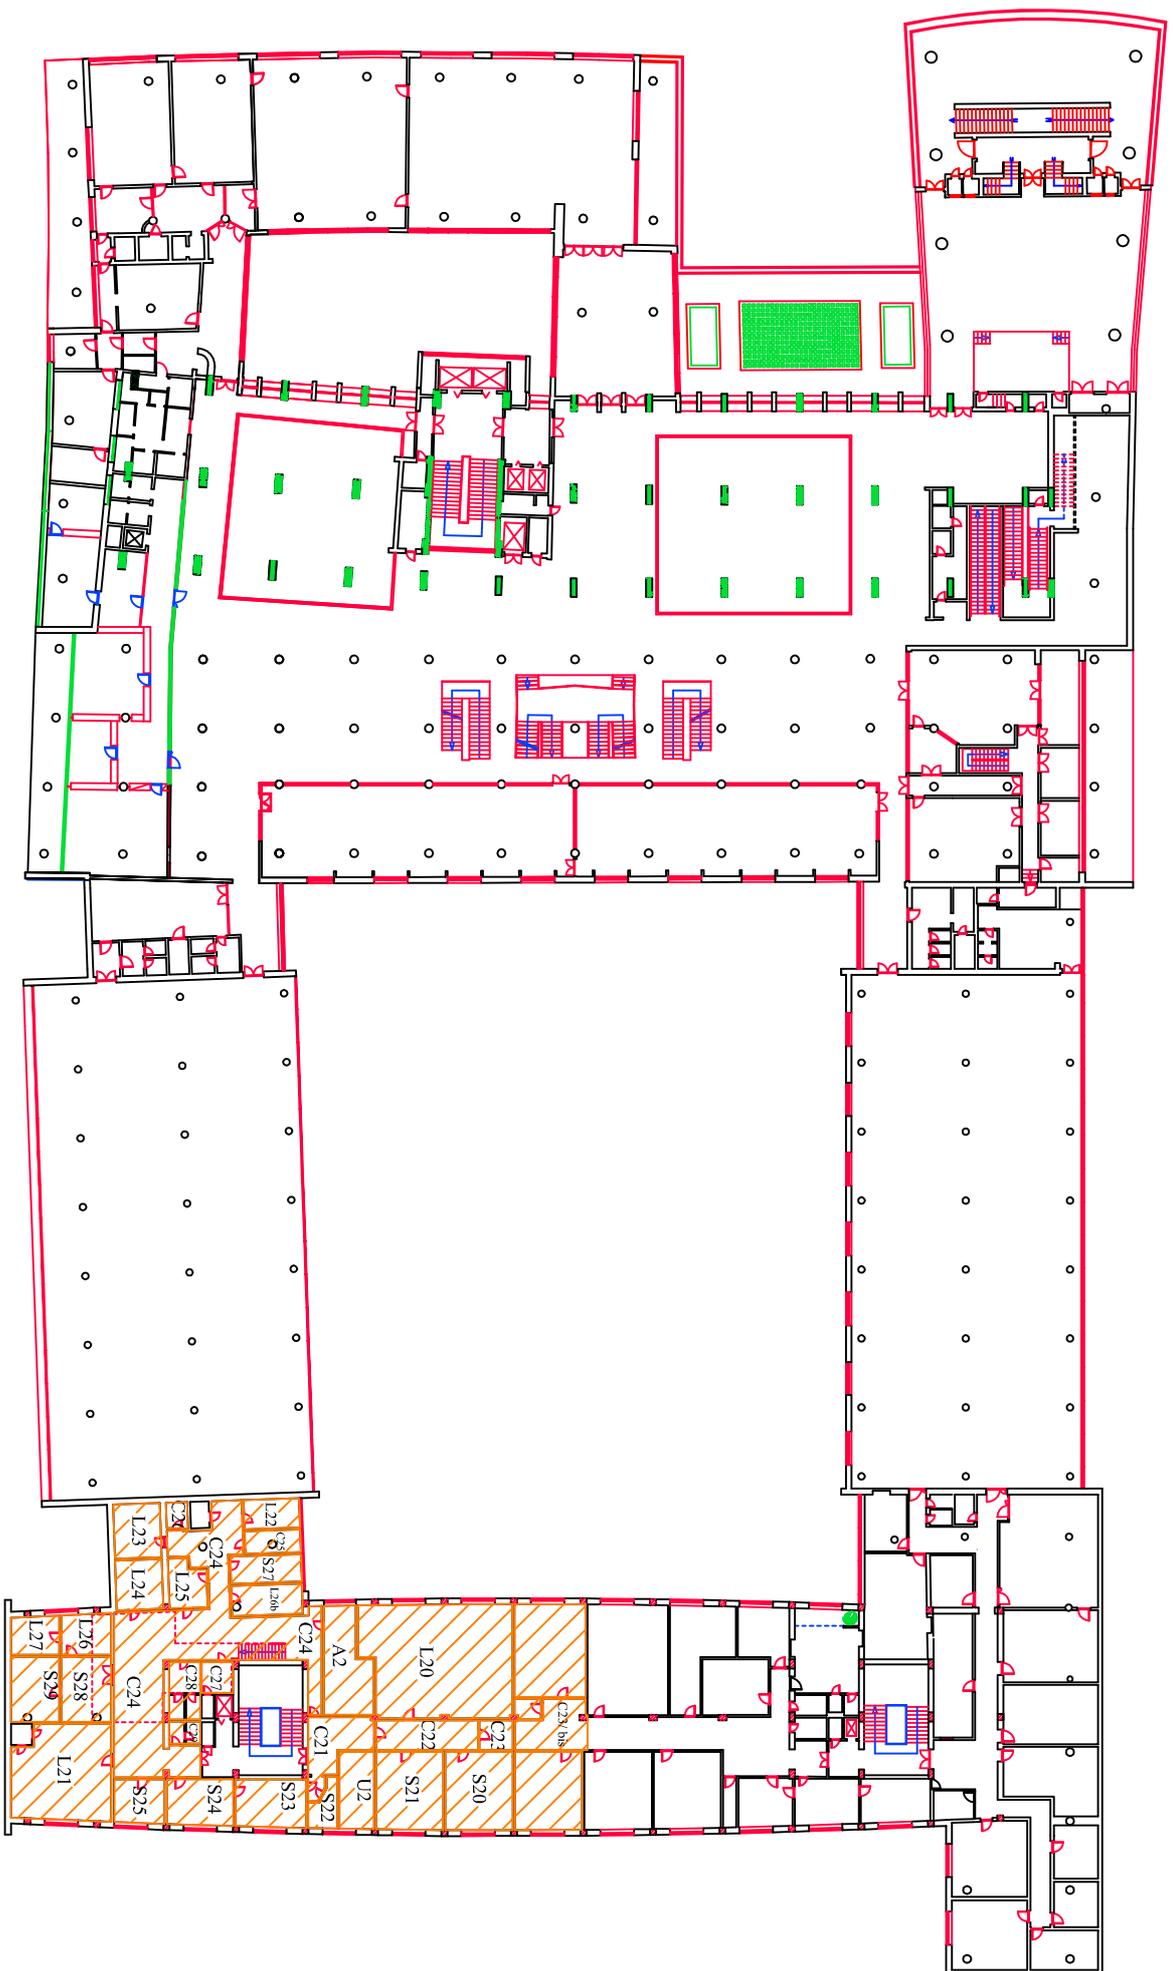


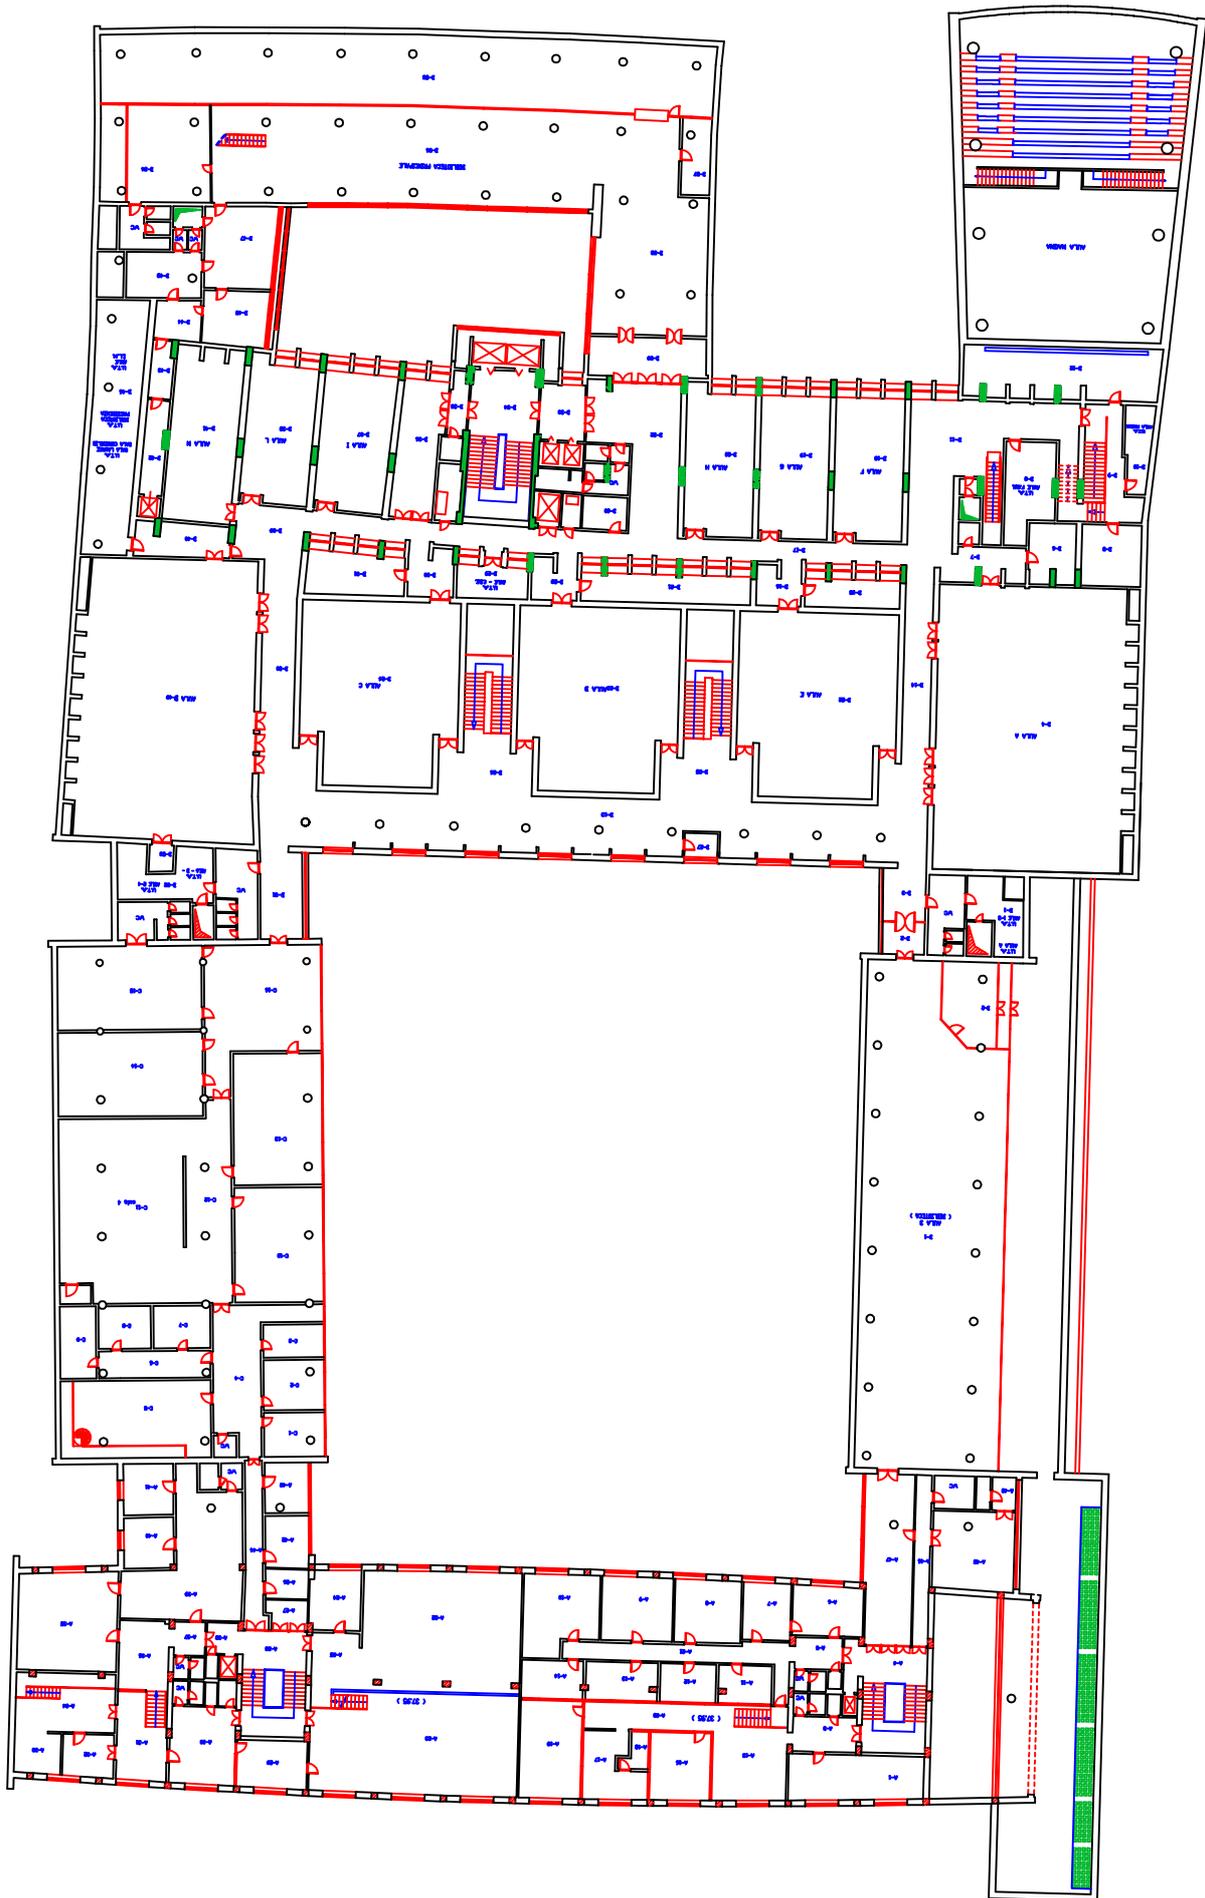


planning plan

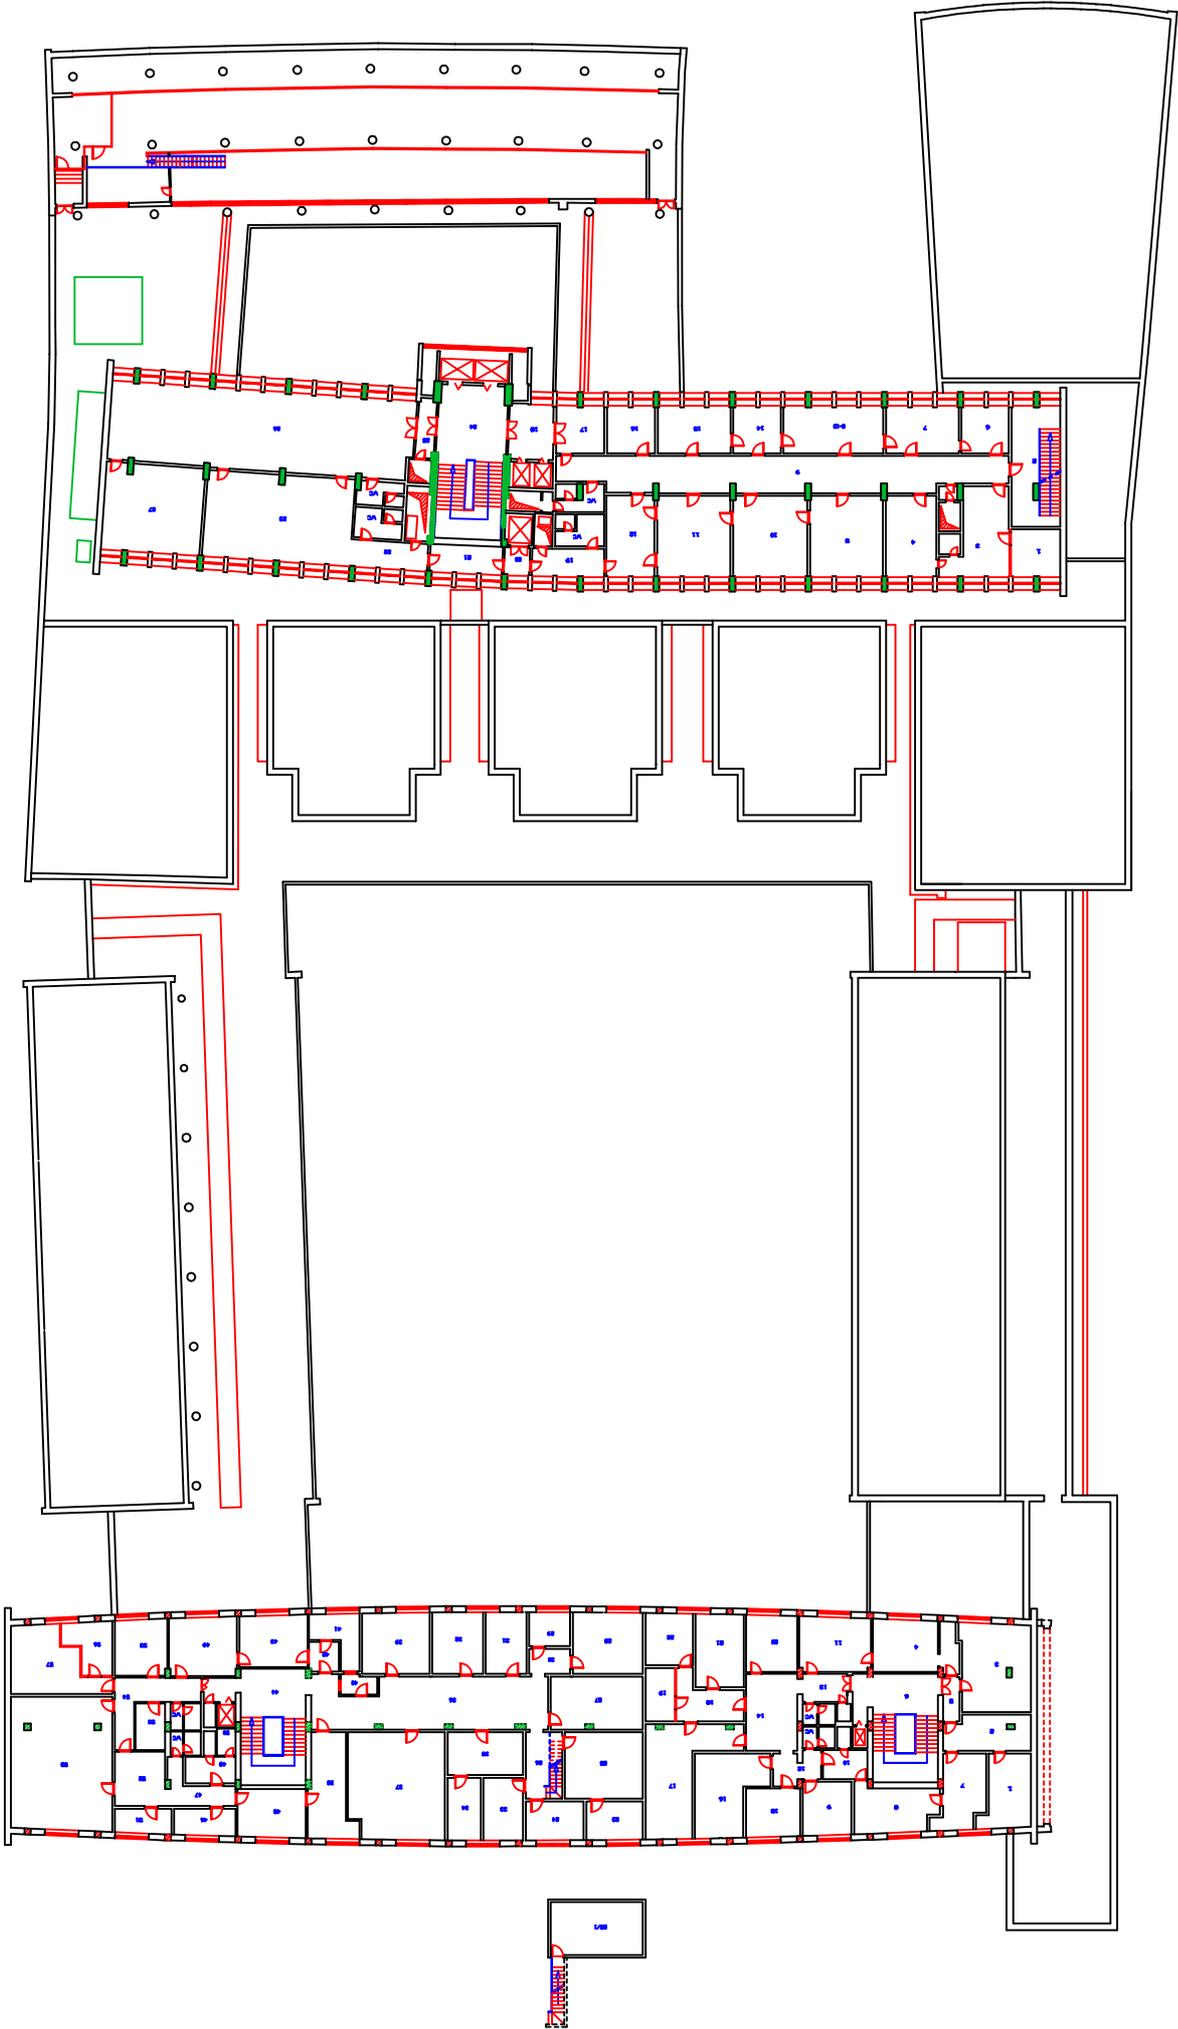



planets planno 2de koperture

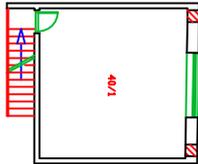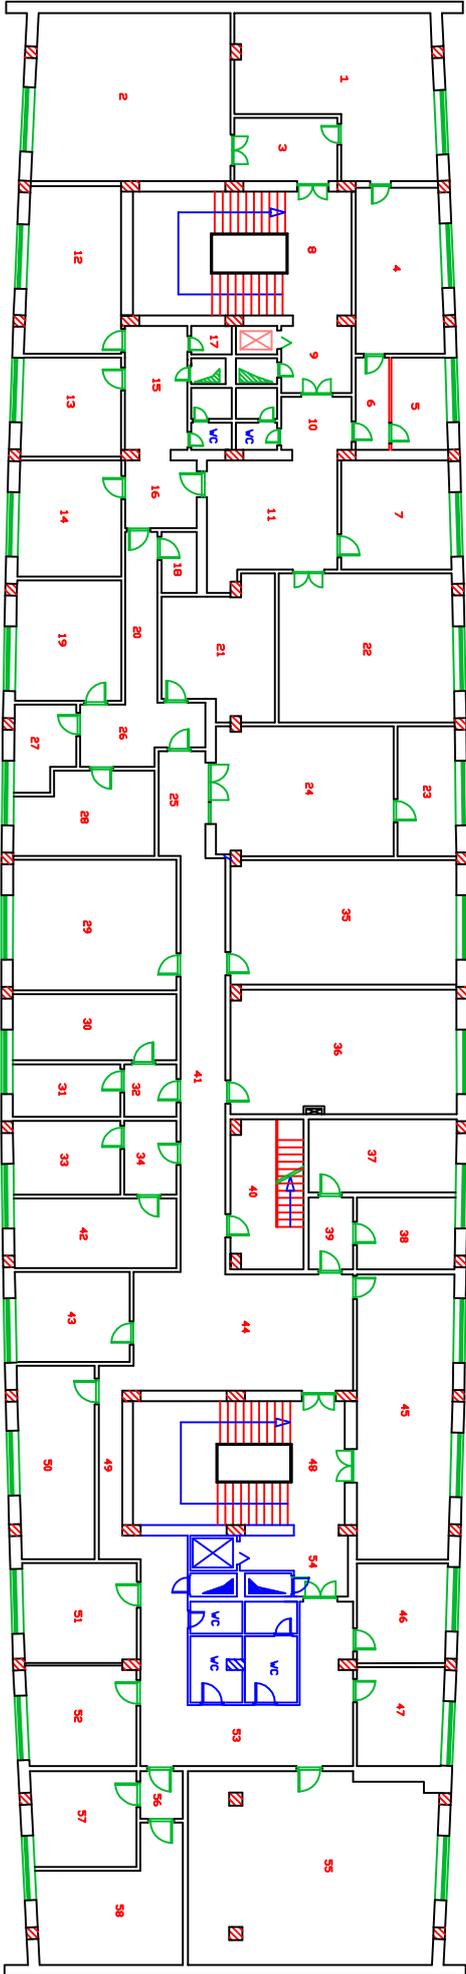


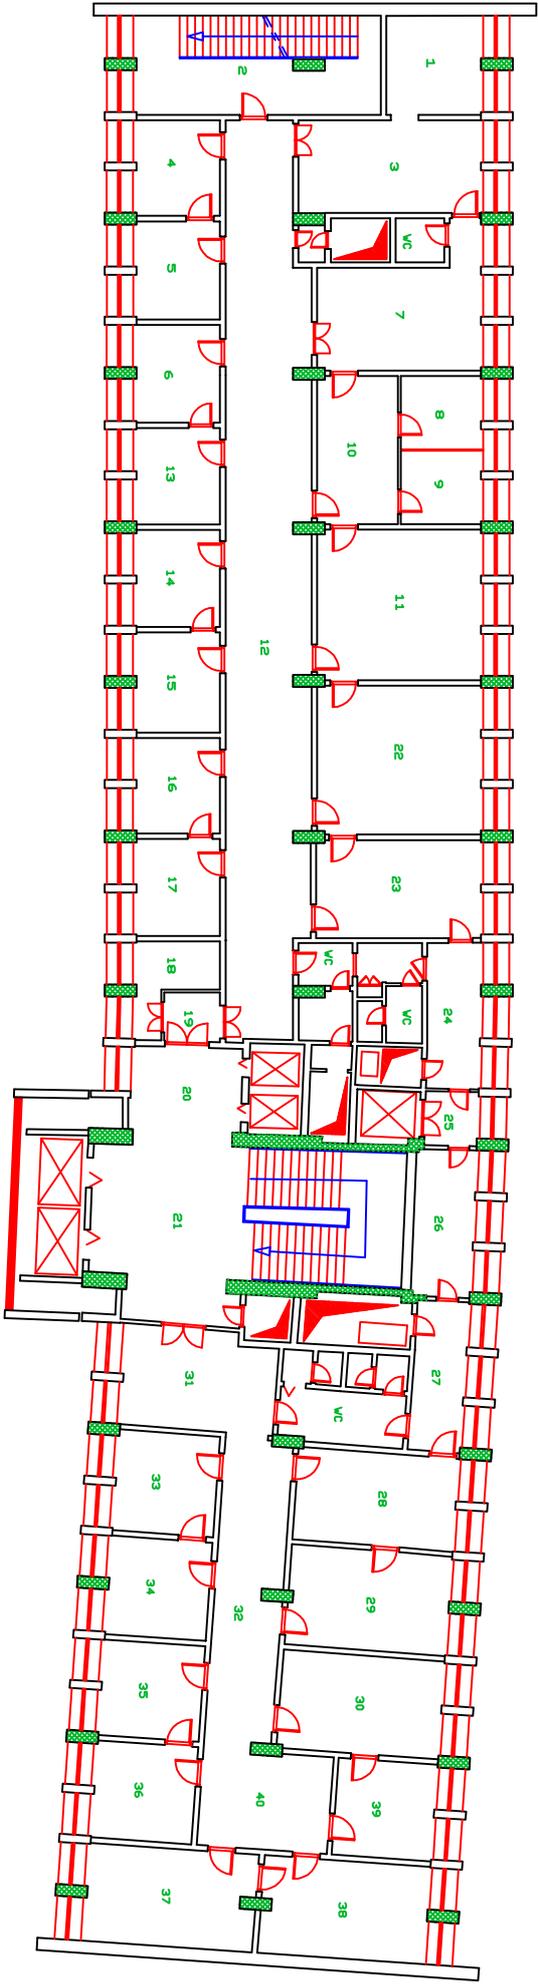



51 PIANO

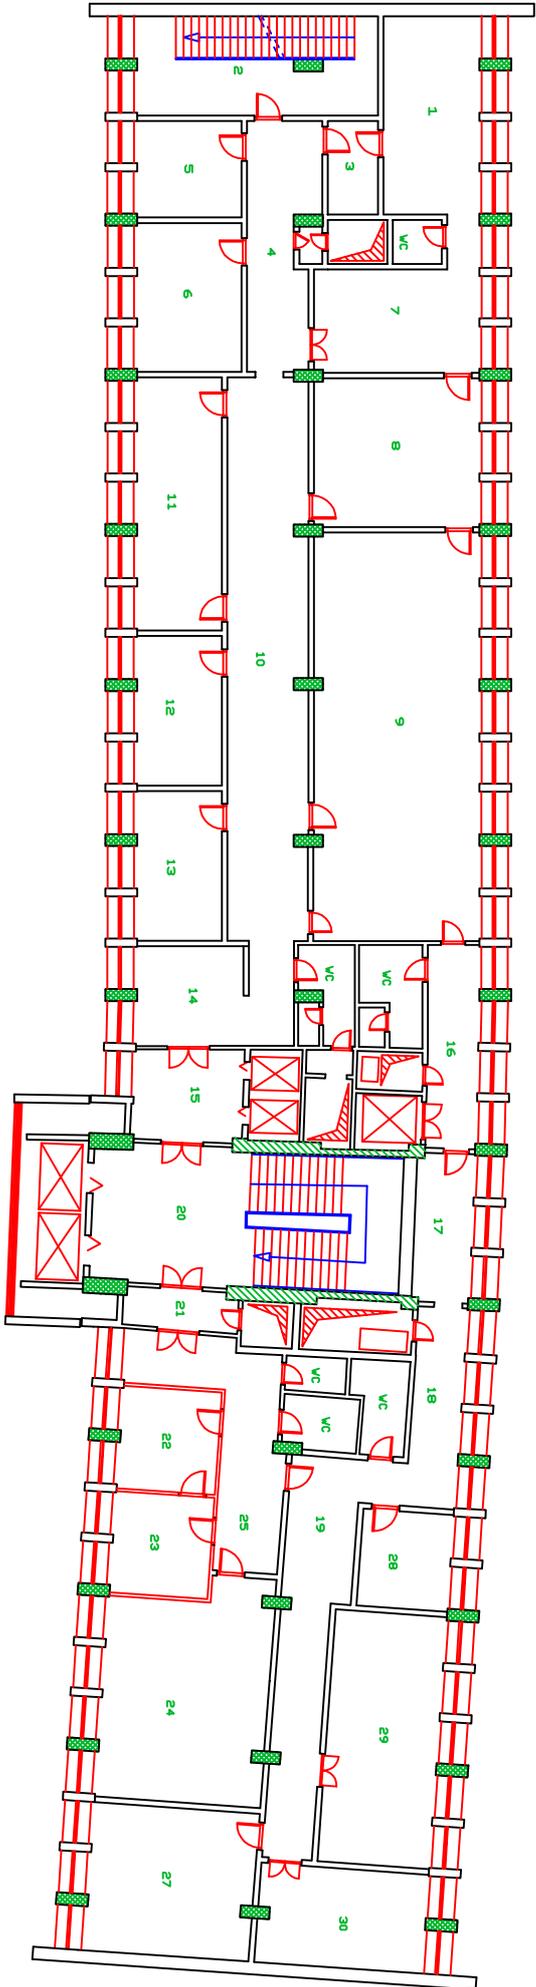

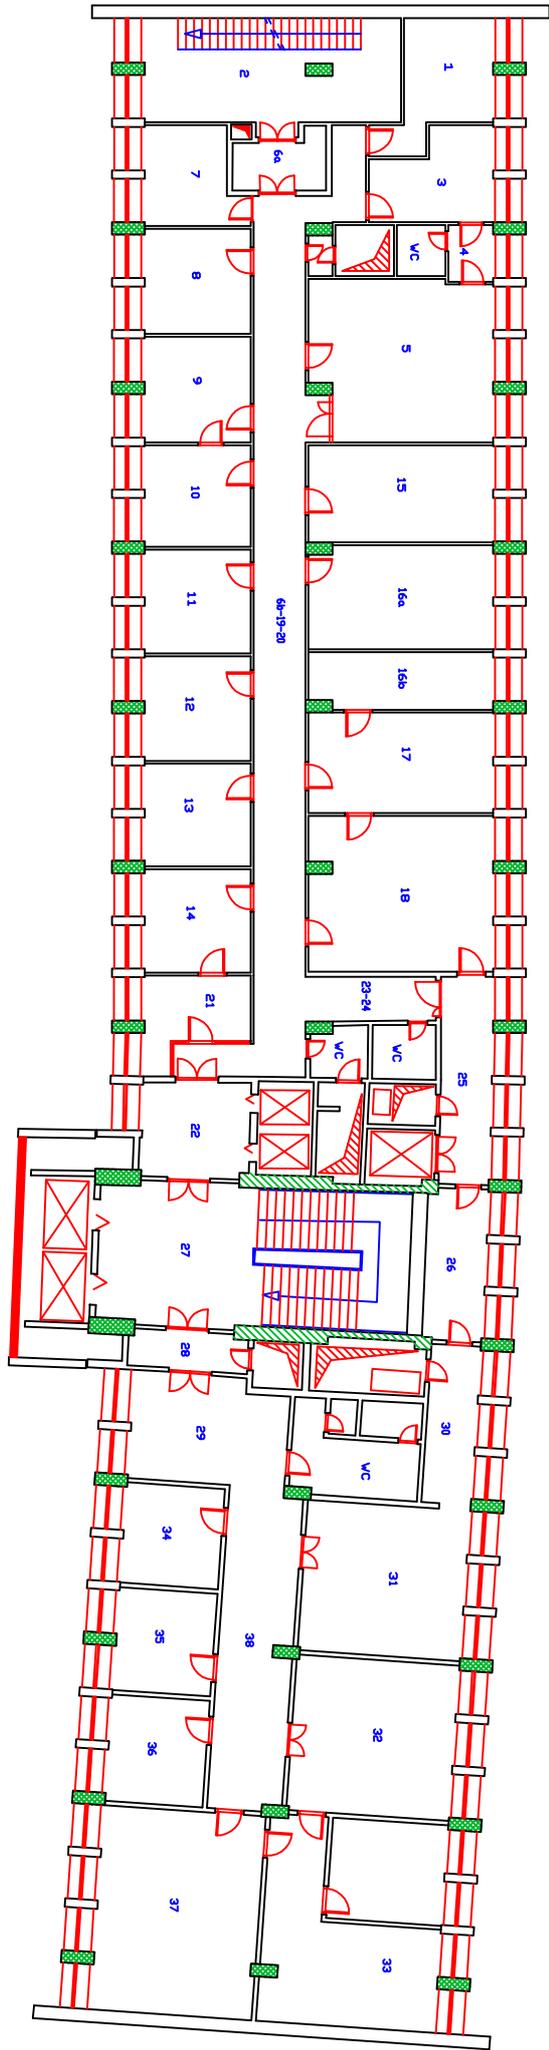


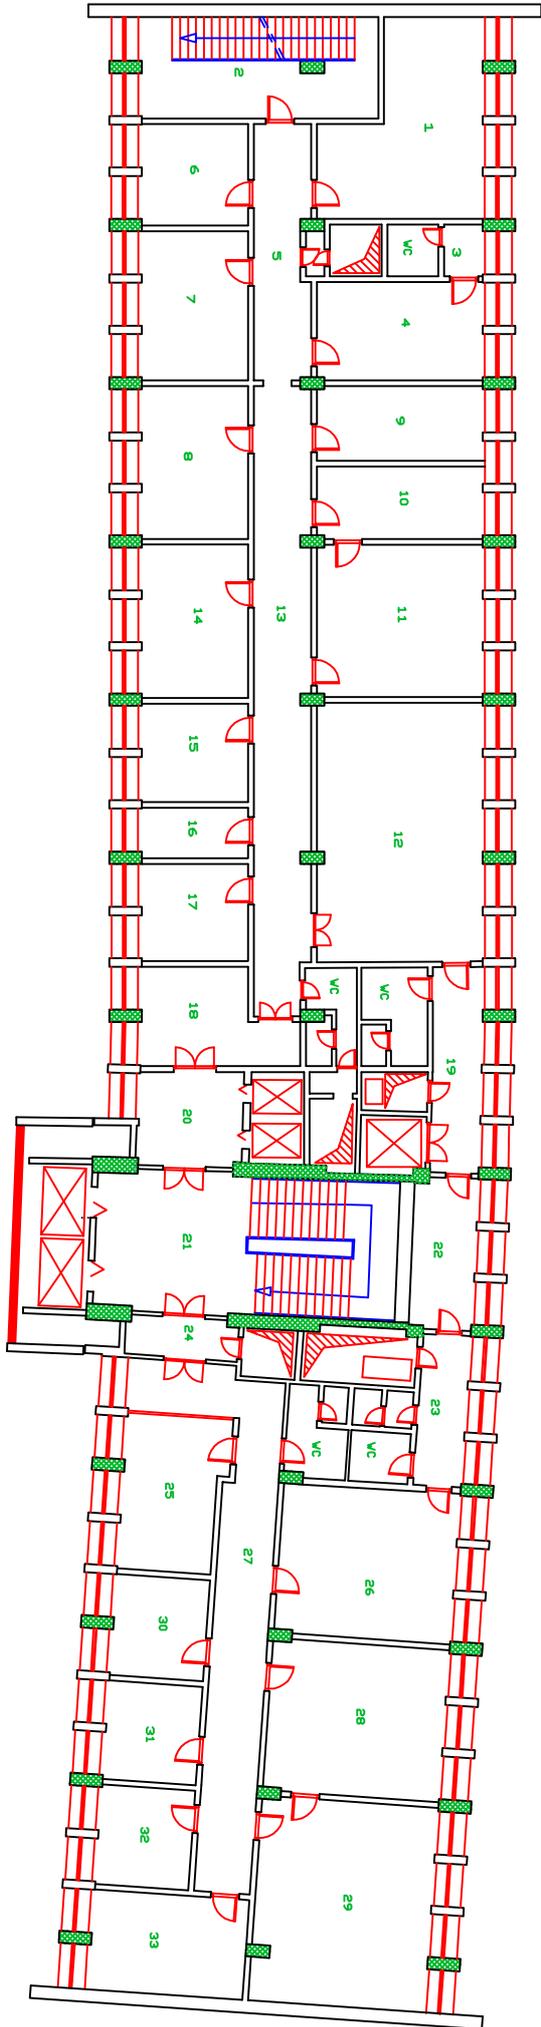

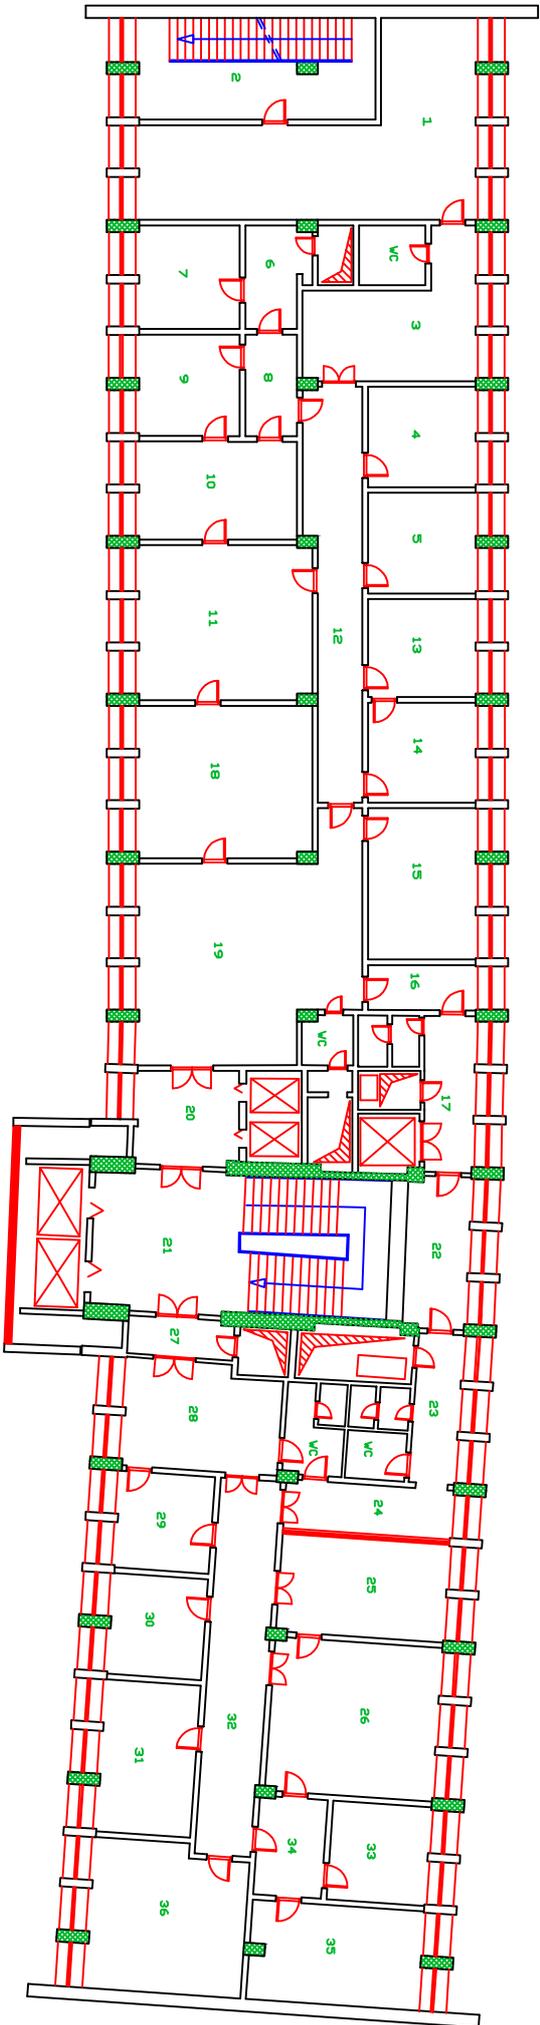


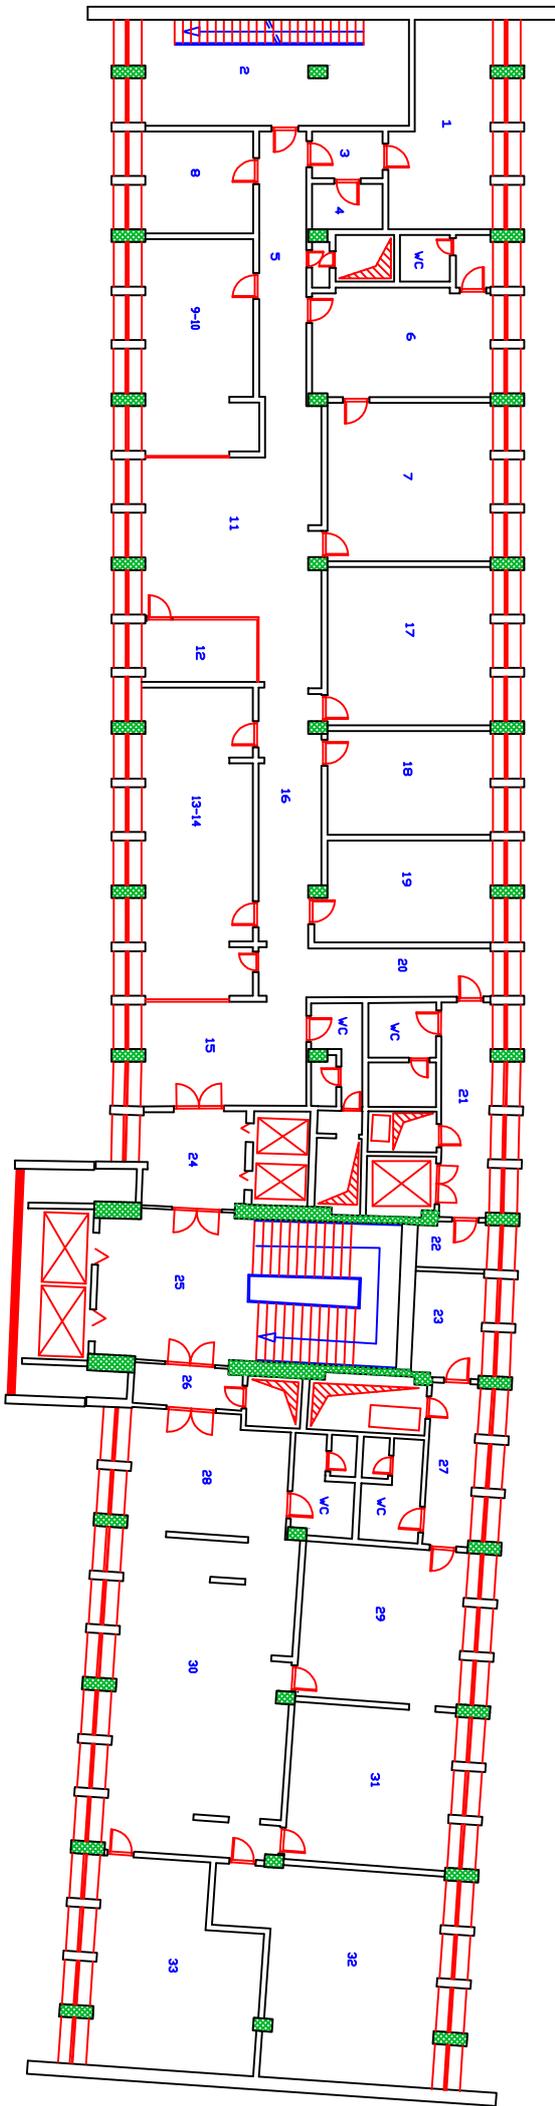


101 Plan

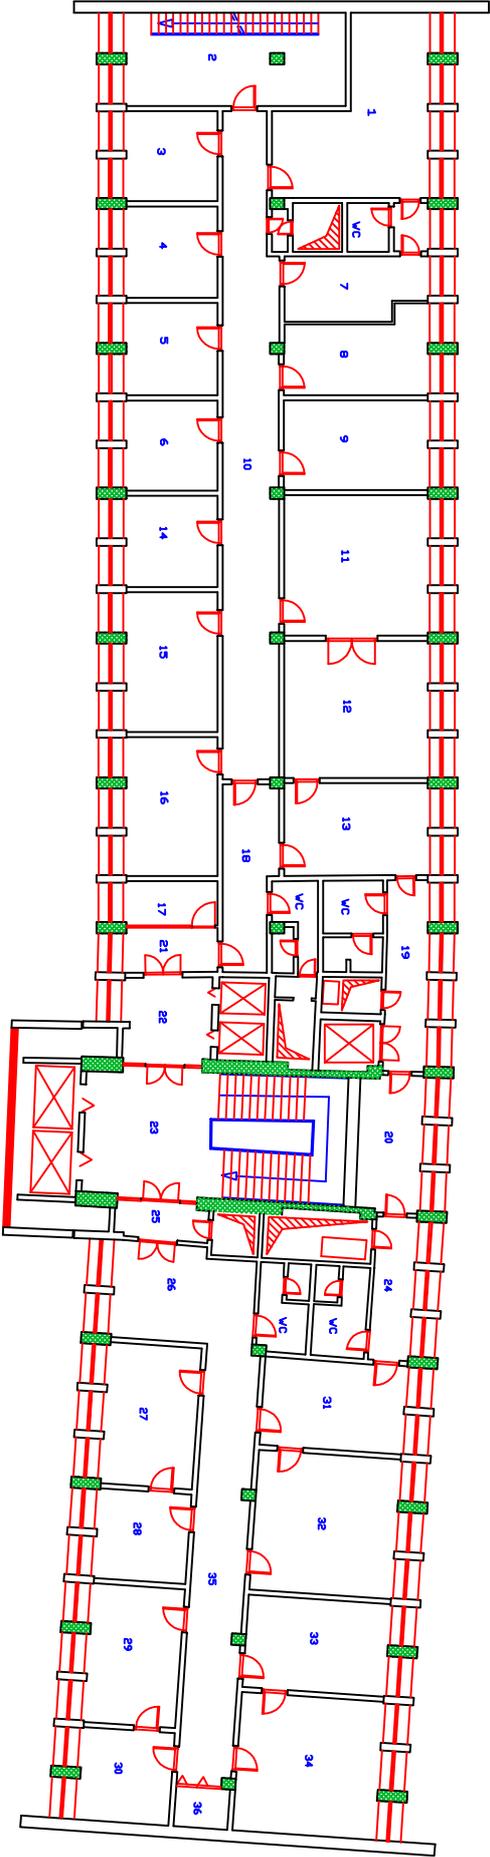

111 Plano

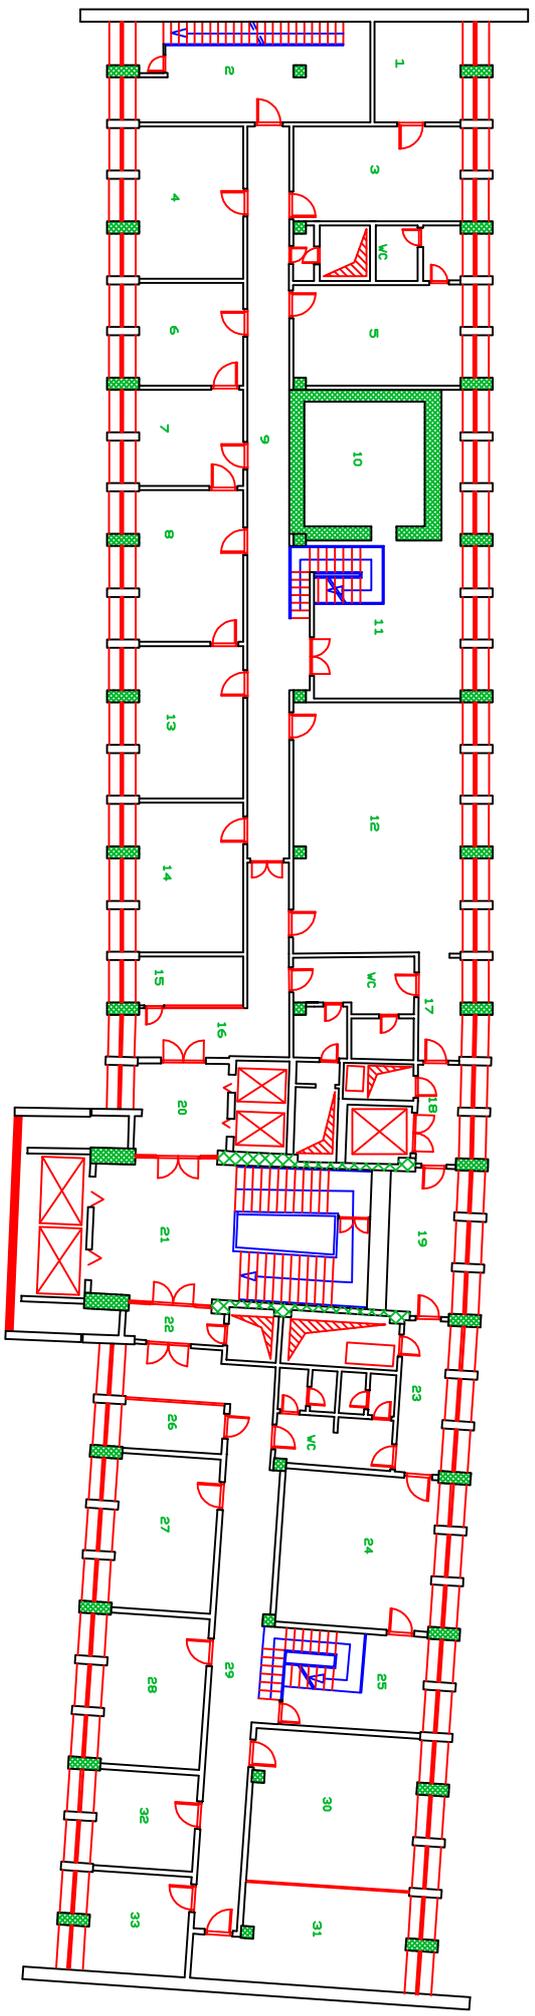

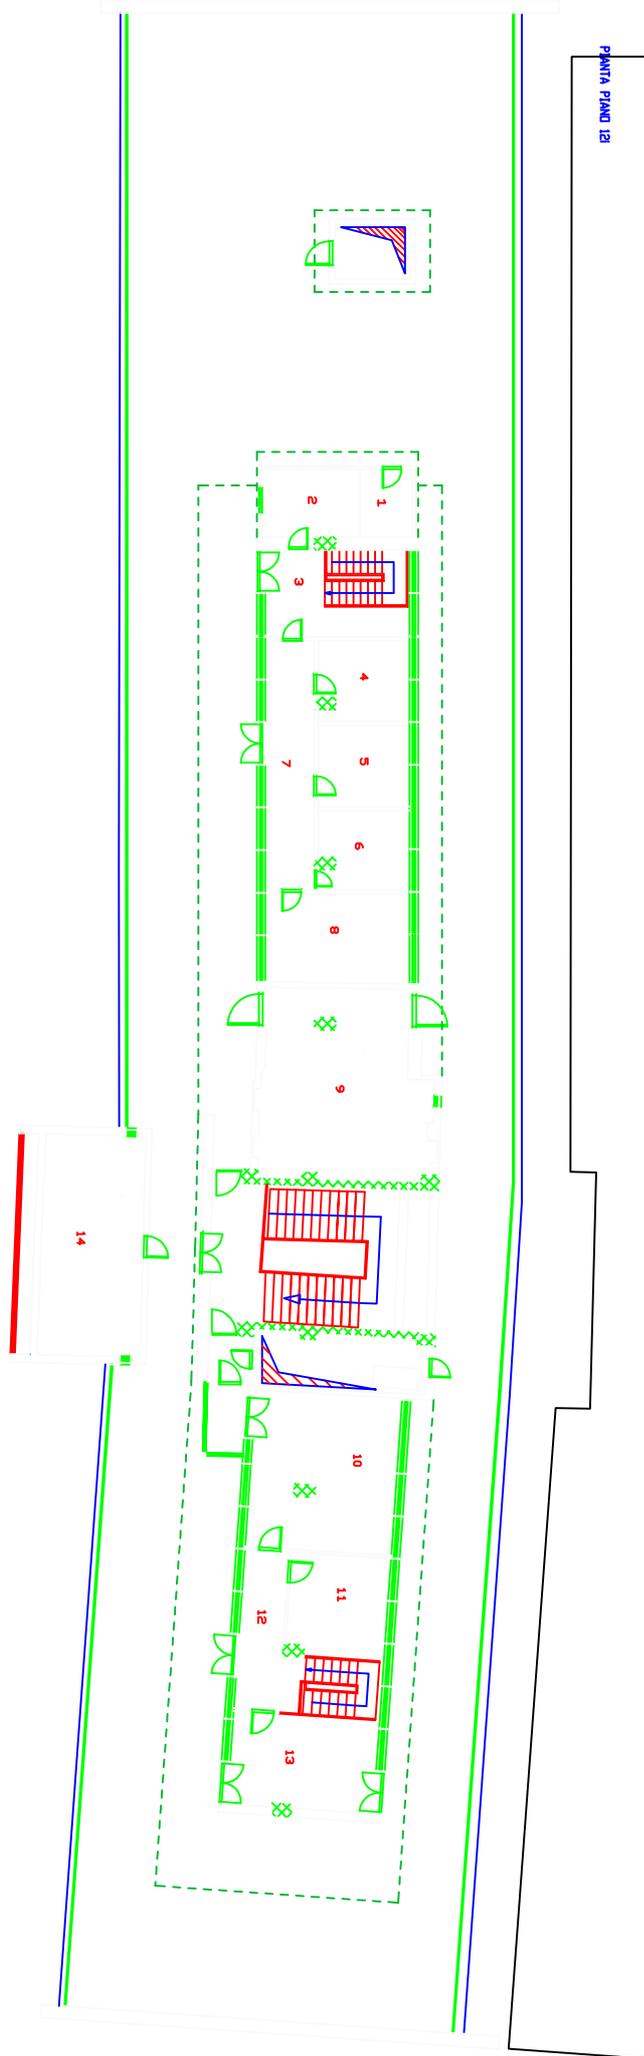

TERRAZI COPRI ARRETRATO

