

ATNEO.1772S

ATNEO.1772S Servizio di conduzione e manutenzione di tutti gli impianti (elettrici, termici, idrici, antincendio), di minuto mantenimento edile, manutenzione delle aree a verde e degli ascensori, presso le strutture rientranti nell'area di competenza dell'Ufficio Tecnico di Fuorigrotta.

PROGETTO ESECUTIVO

responsabile
del procedimento
geom. Antonino Laudicina

capo
progetto
geom. Antonino Laudicina

coordinatore
della sicurezza
geom. Antonino Laudicina

ELABORATI GRAFICI: Sede di Via Claudio




codice disciplina	n. elaborato/nom. specifica	stesura/revisione	redatto	approvato	scala
EG	6	01/B			





Elaborati grafici B)

ATNEO.1772S - Servizi di conduzione e manutenzione di tutti gli impianti (elettrici, termici, idrici, antincendio), di minuto mantenimento edile, manutenzione delle aree a verde e degli ascensori, presso le strutture rientranti nell'area di competenza dell'Ufficio Tecnico di Fuorigrotta

Elaborati grafici:
Complesso di Via Claudio


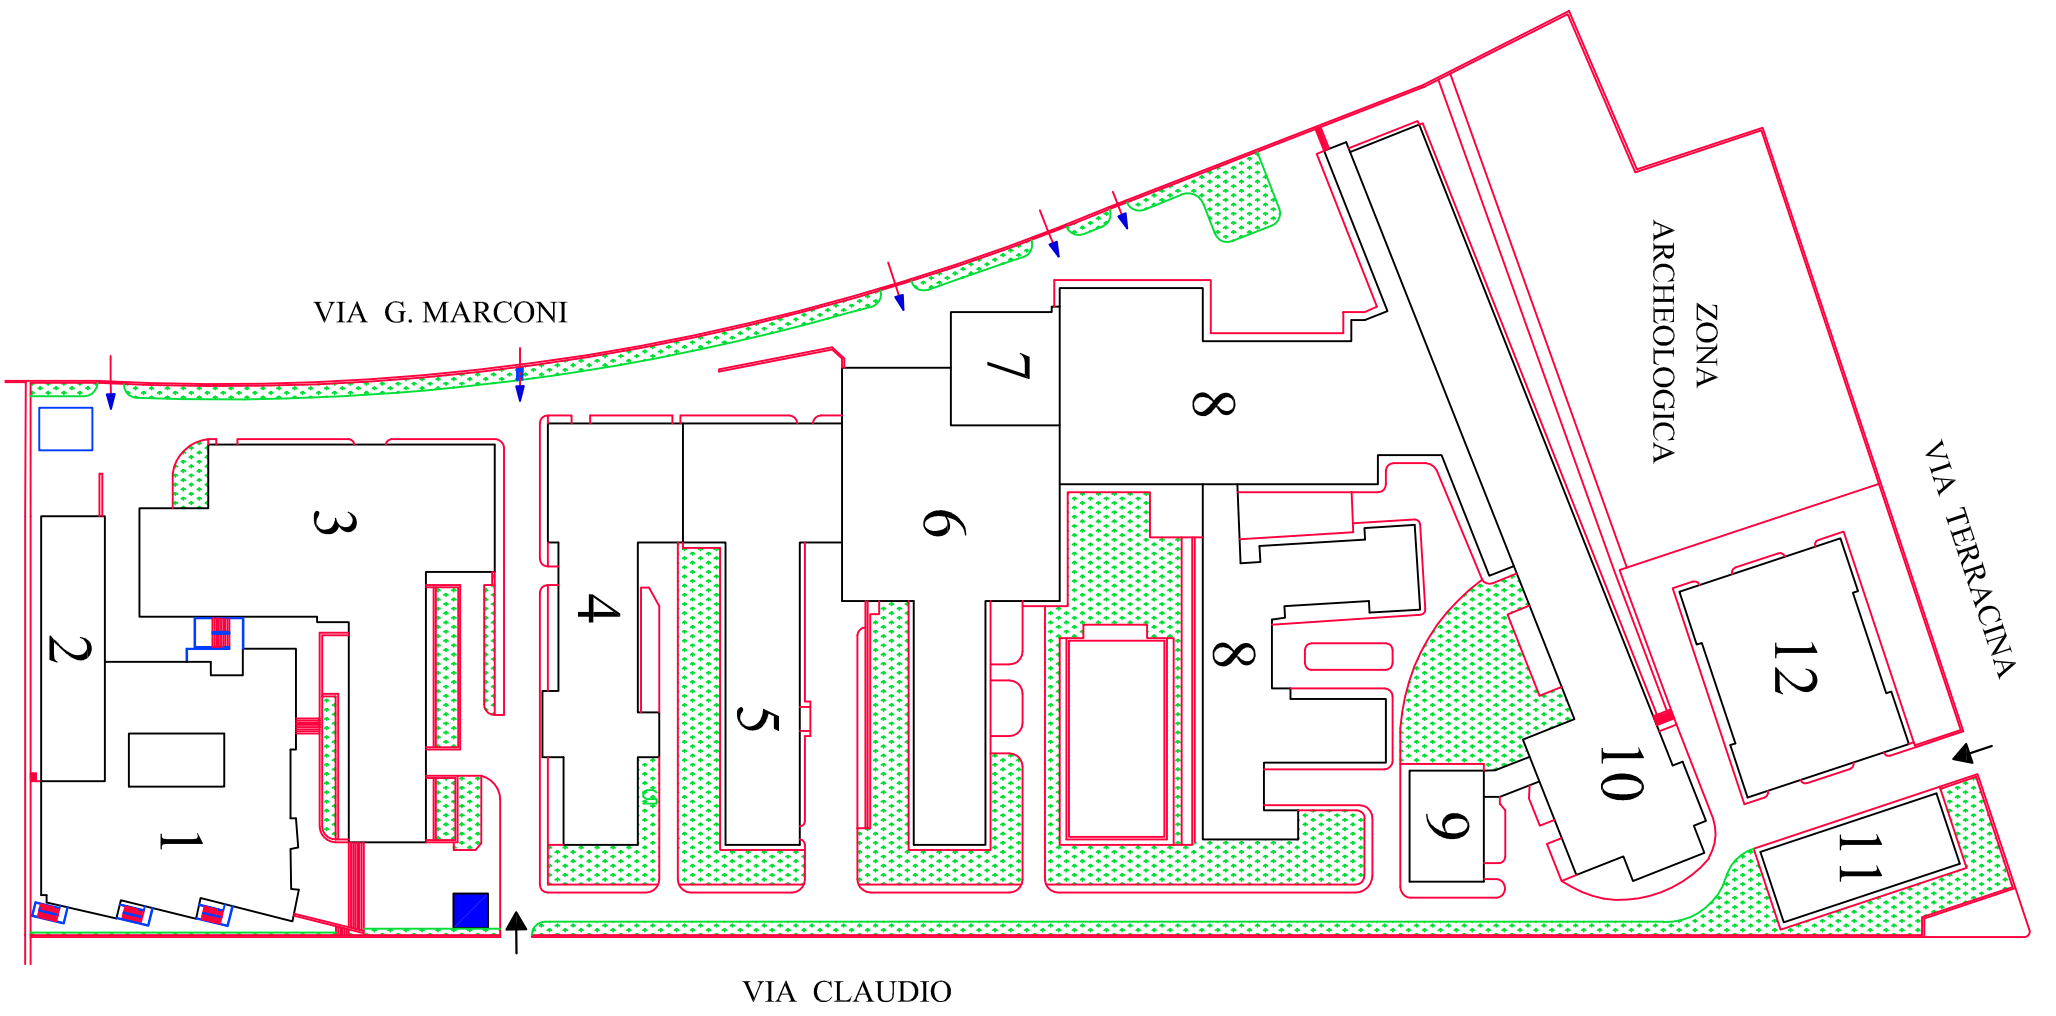


Biennio Seminterrato

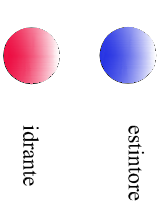
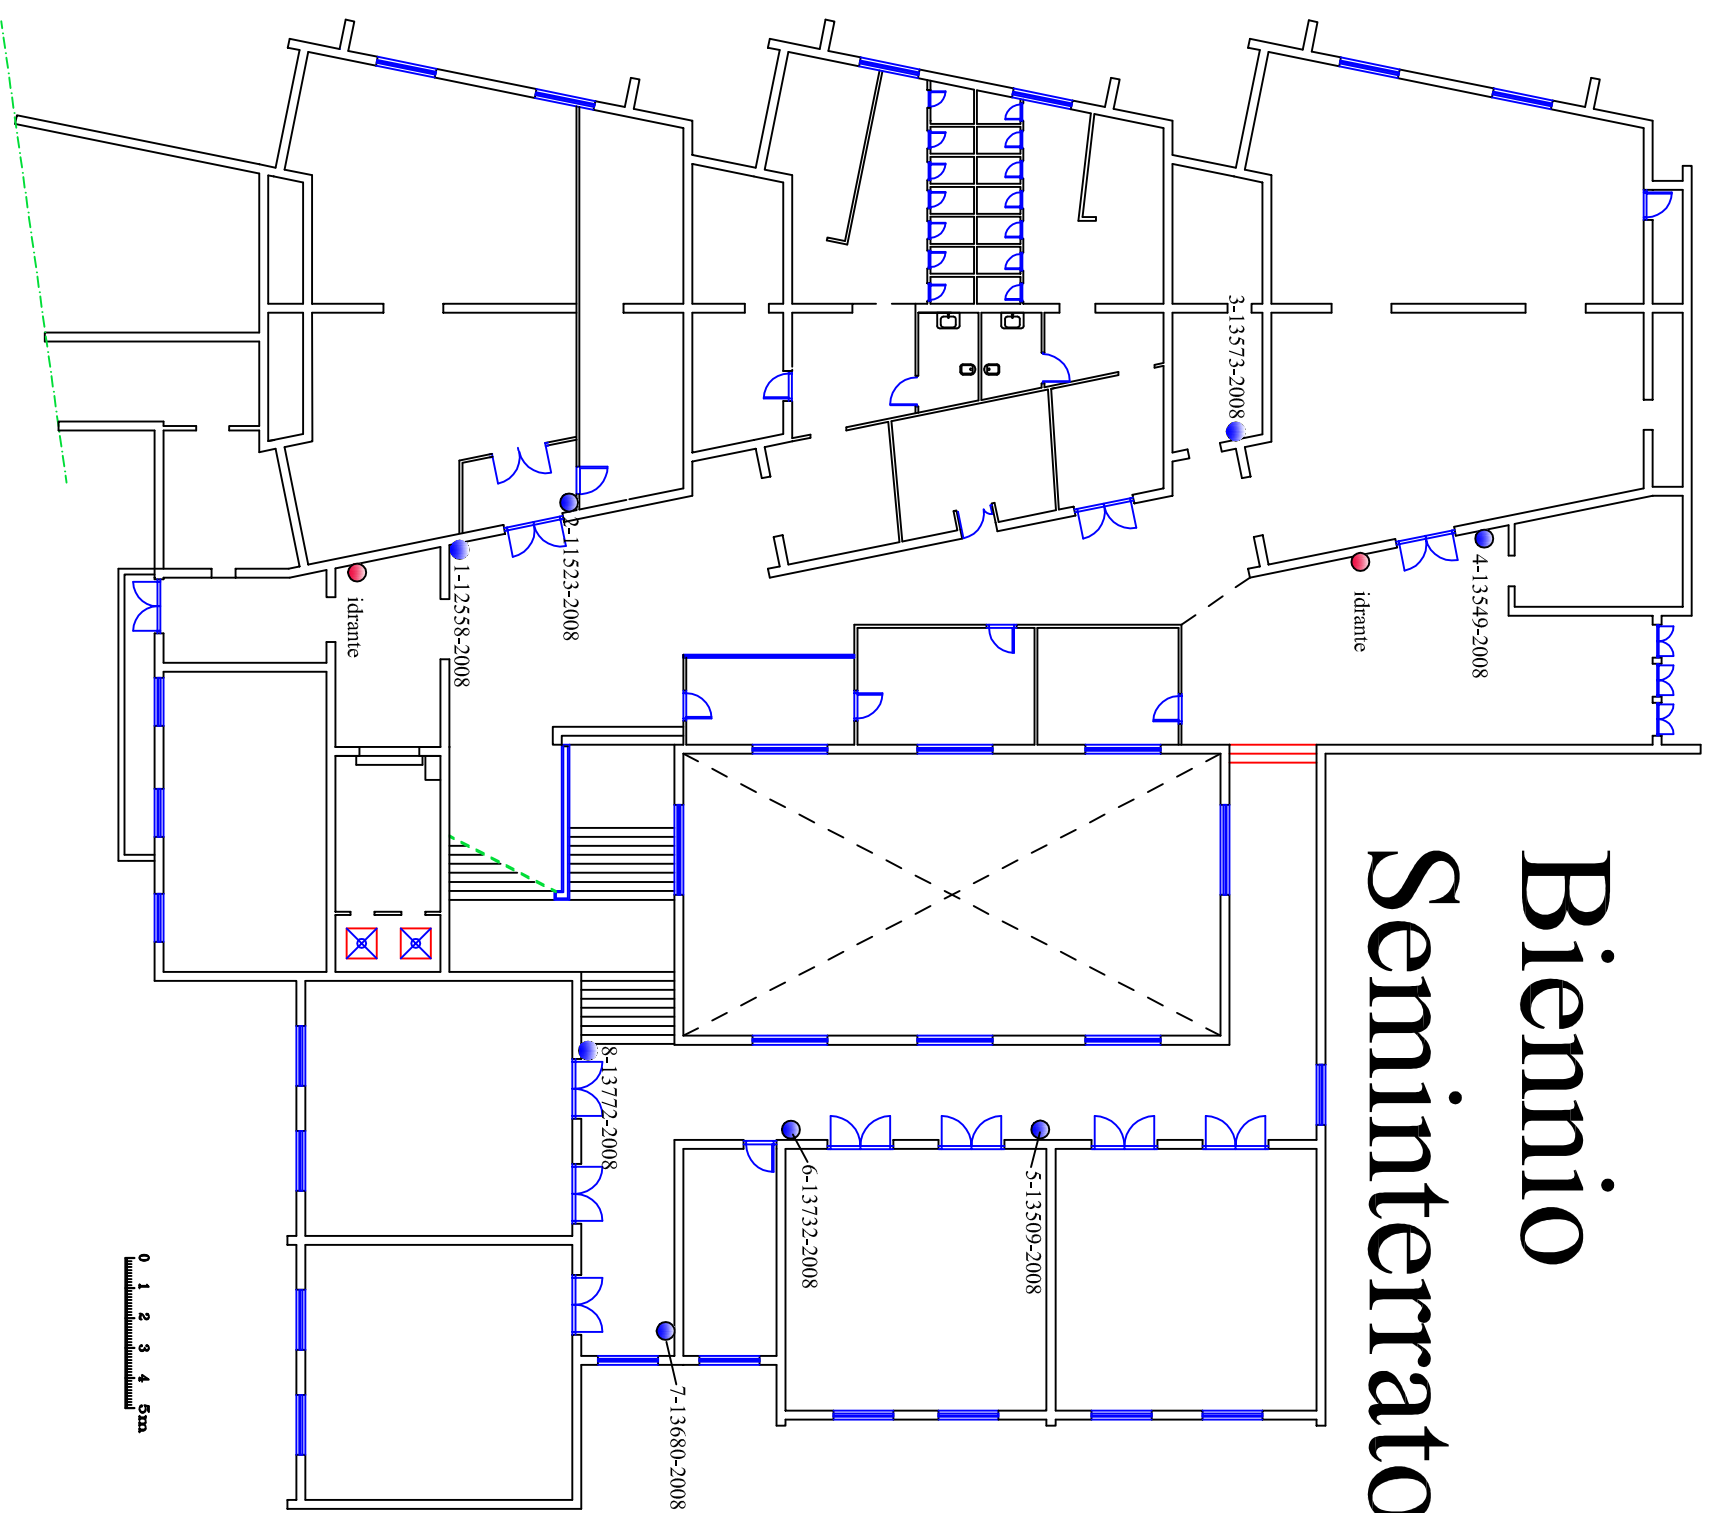


Biennio



Piano terra

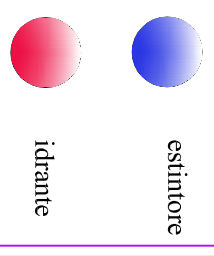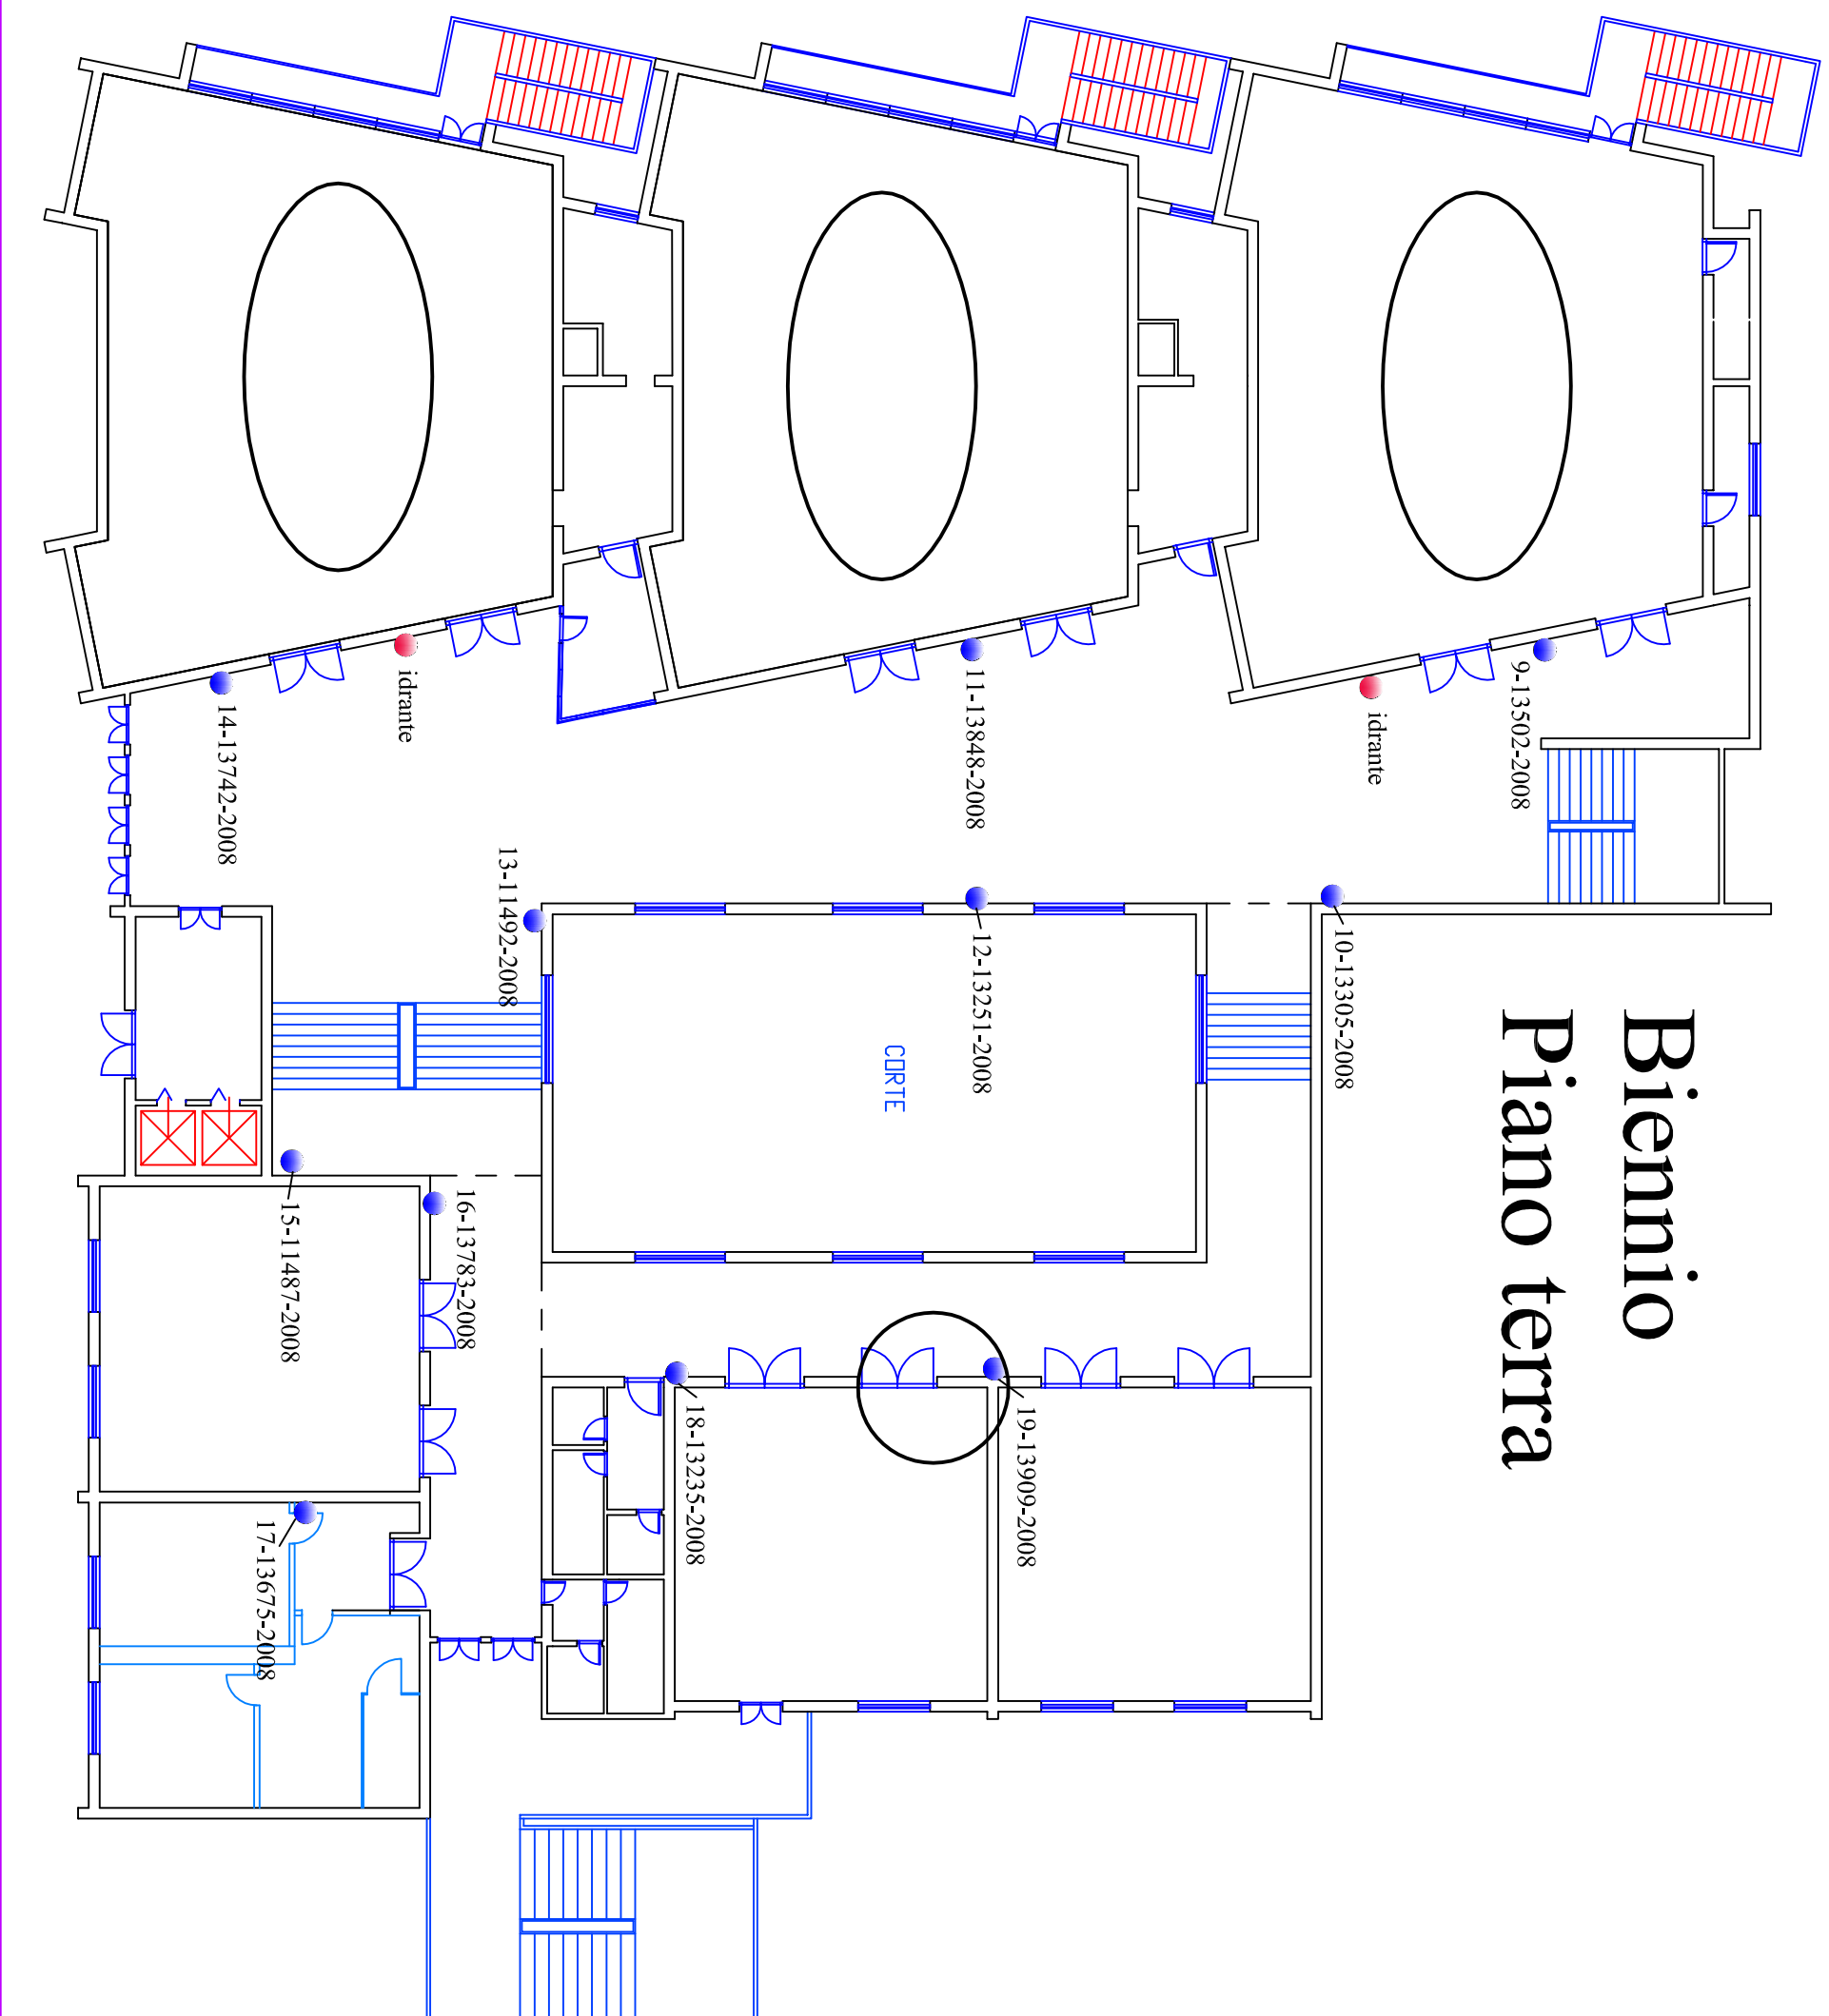


Biennio Piano primo

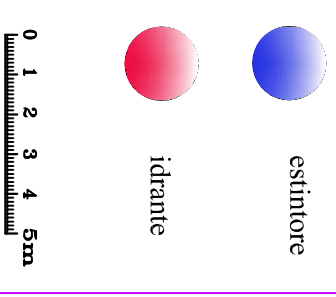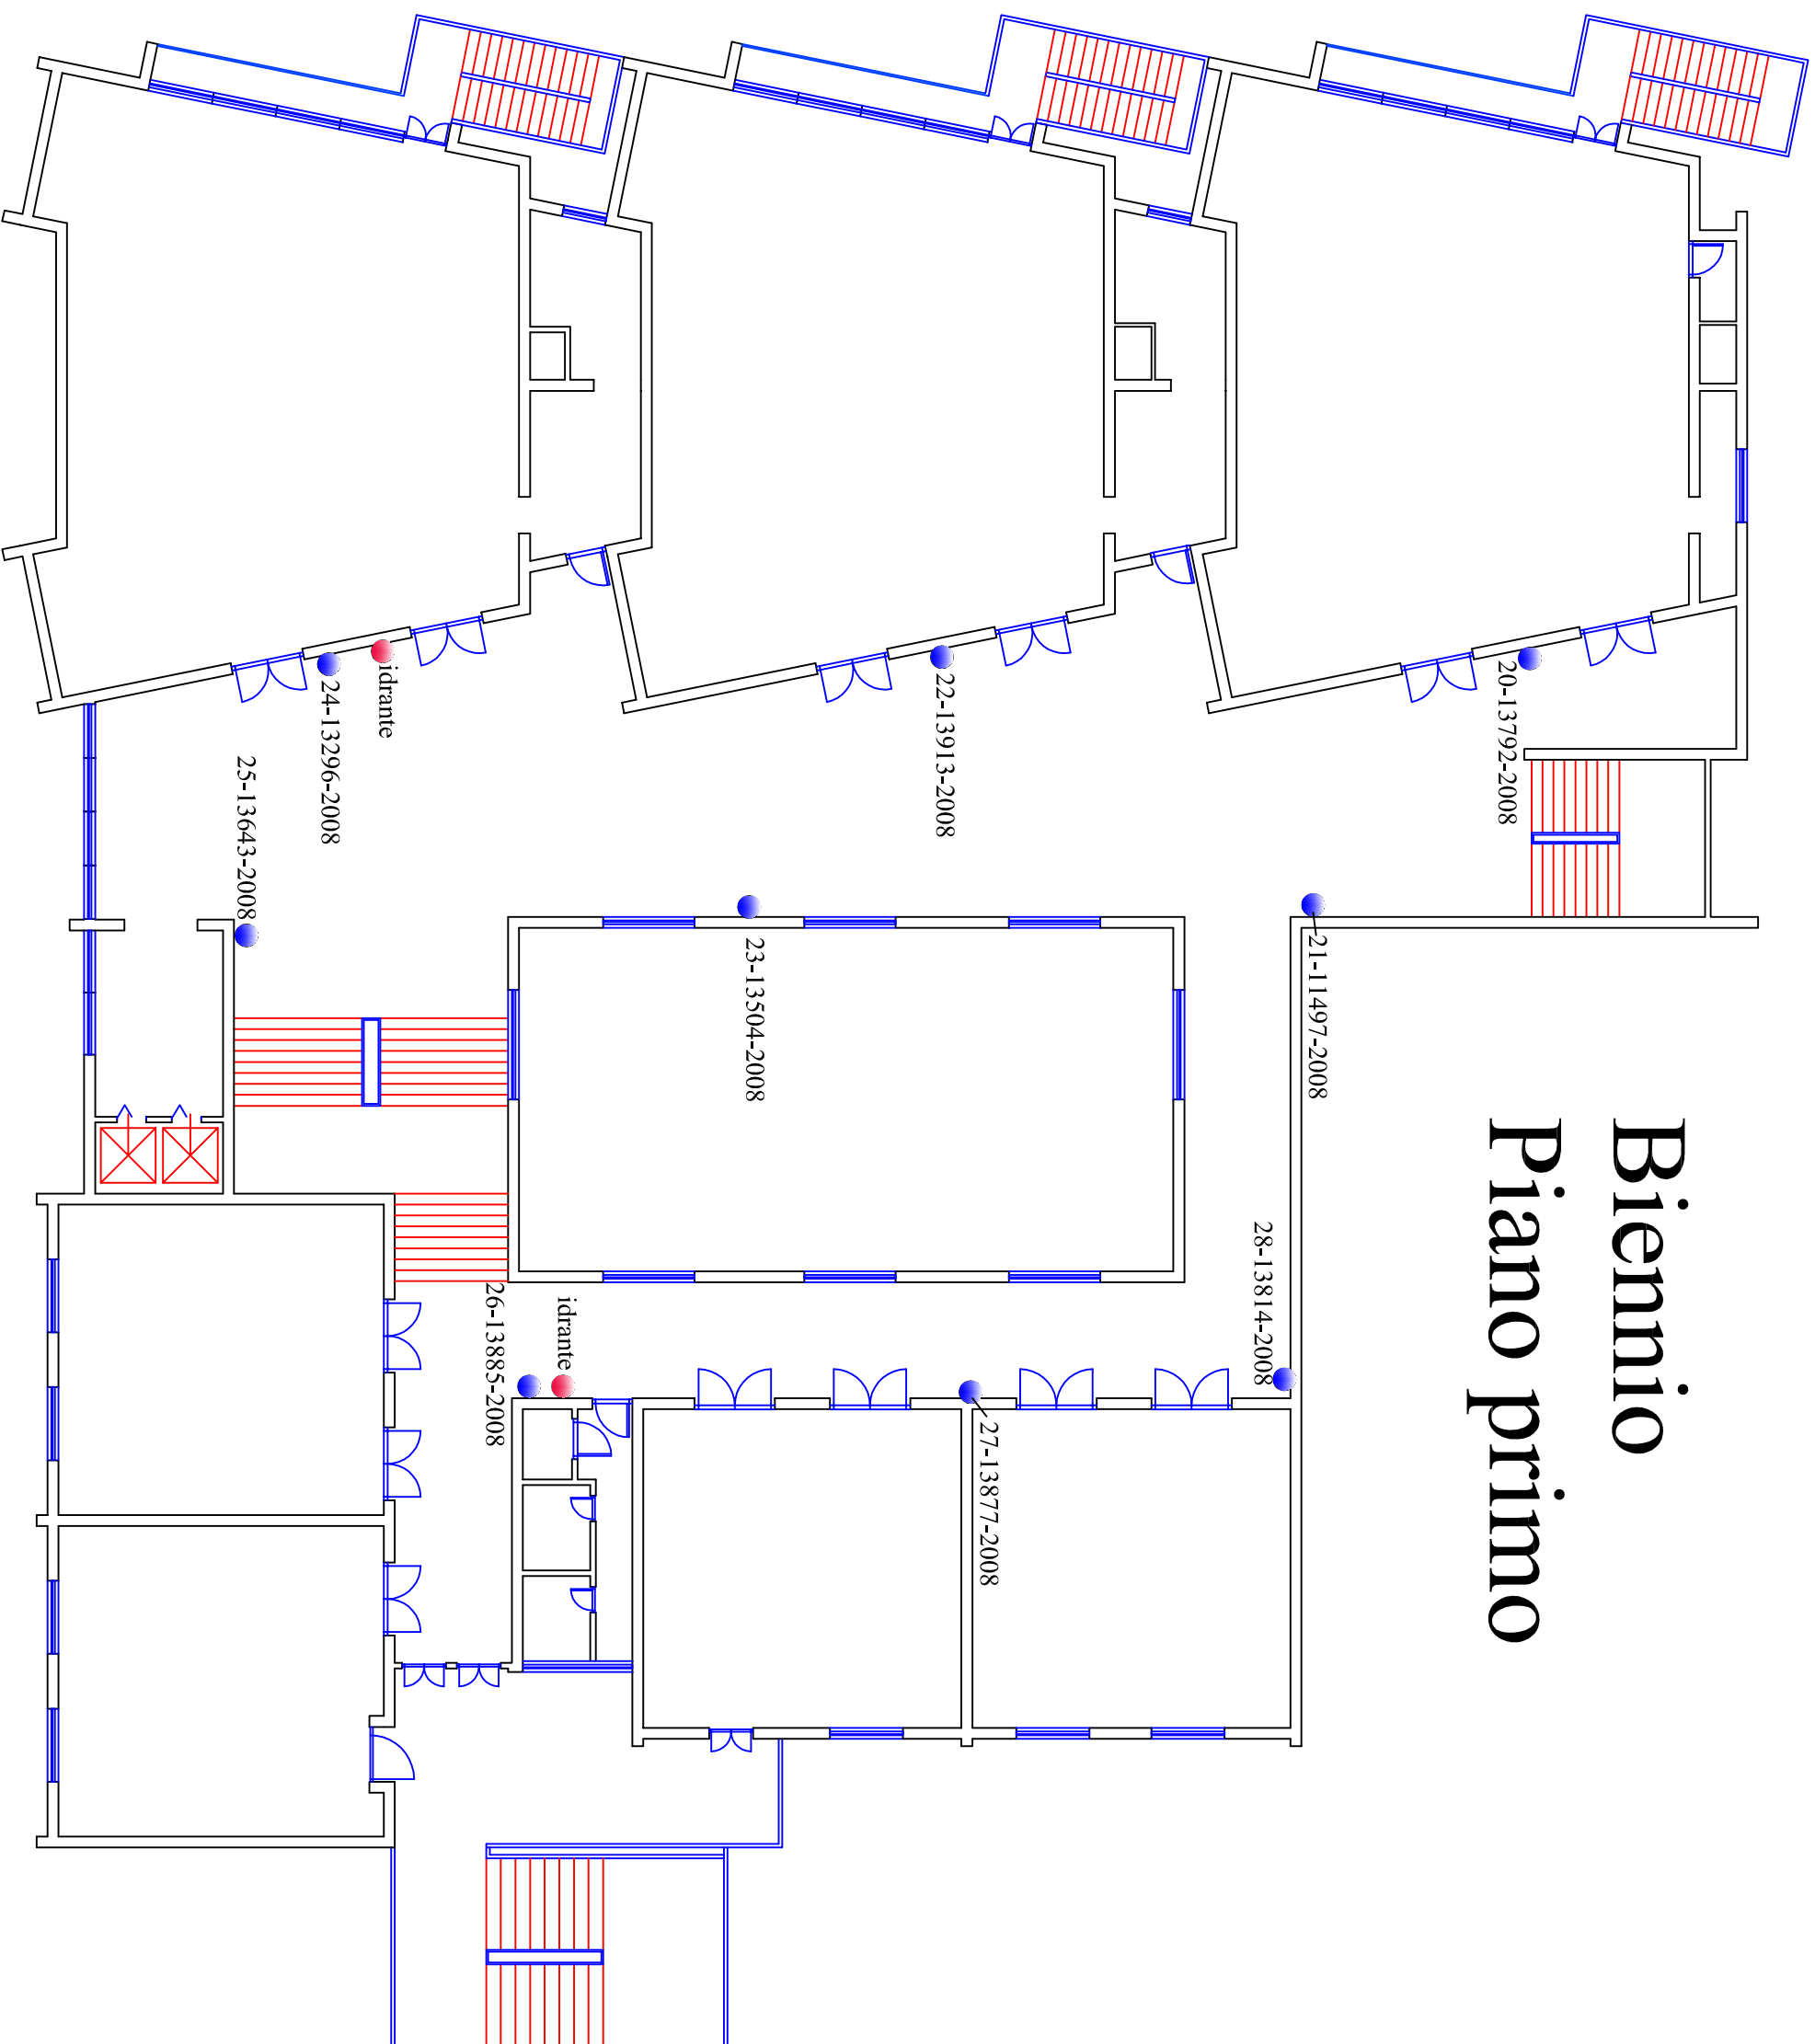


Biennio Piano secondo

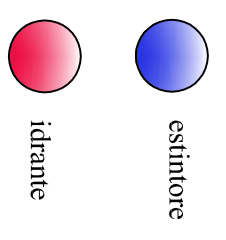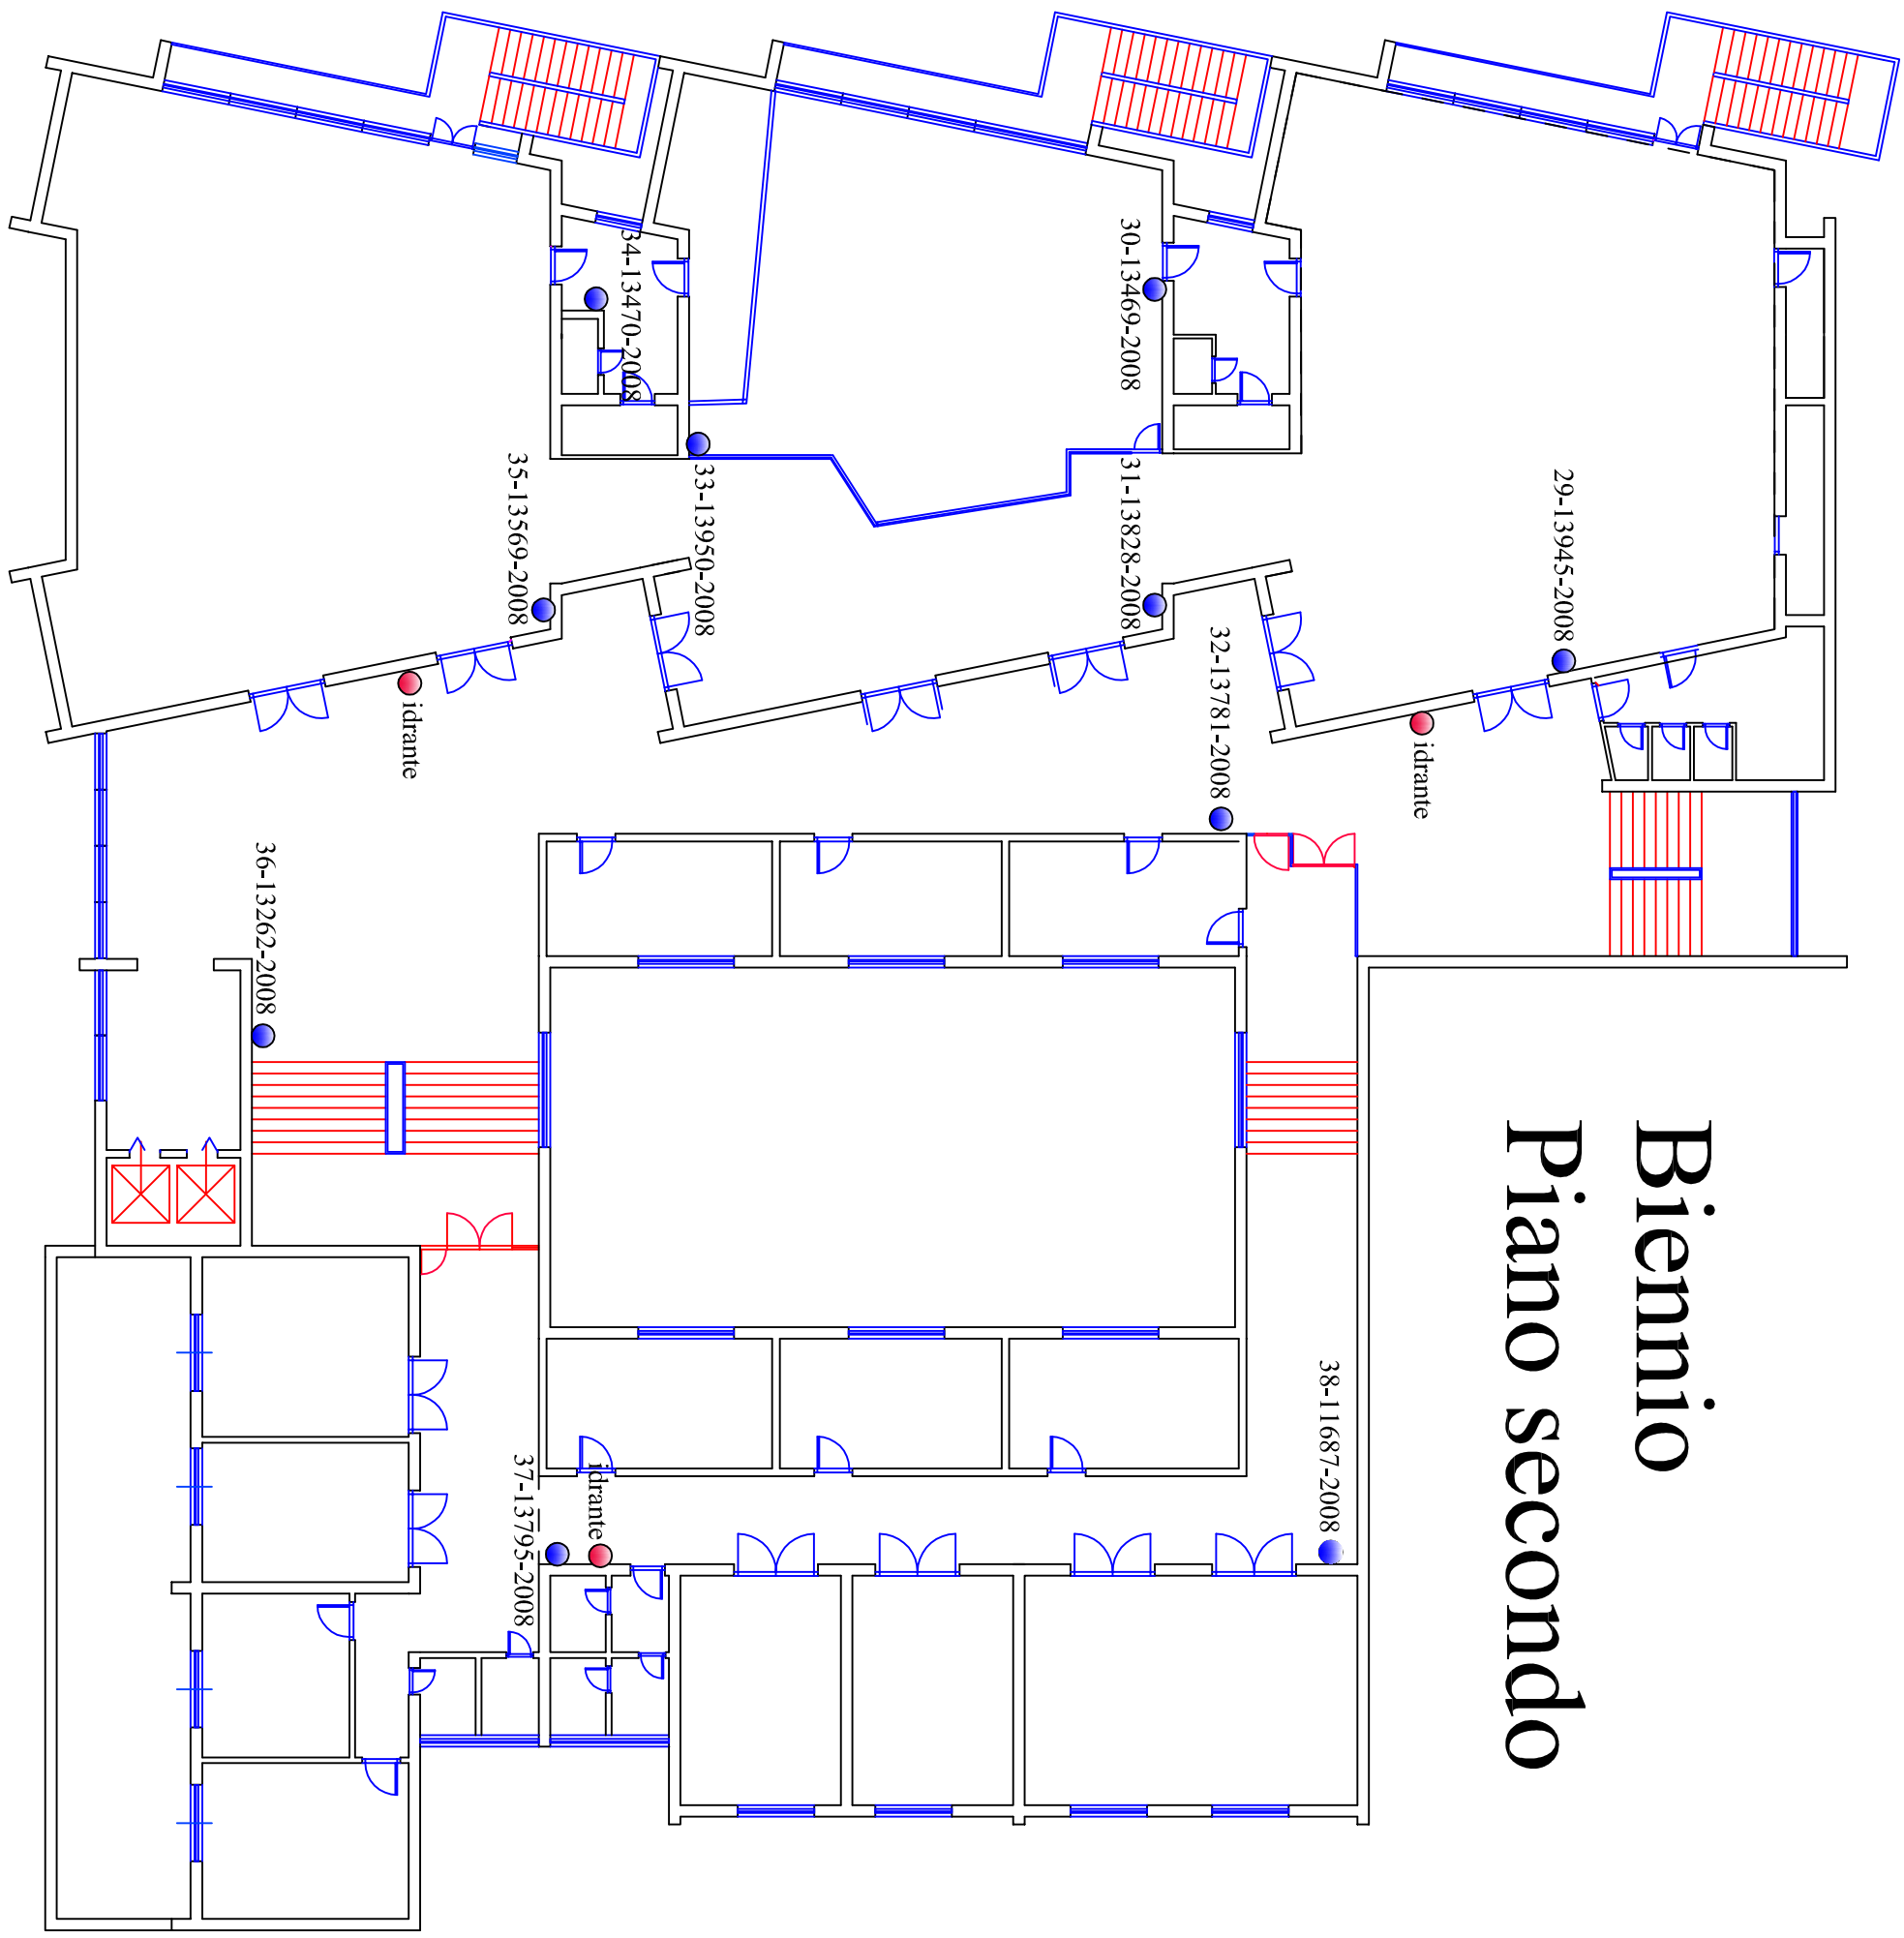


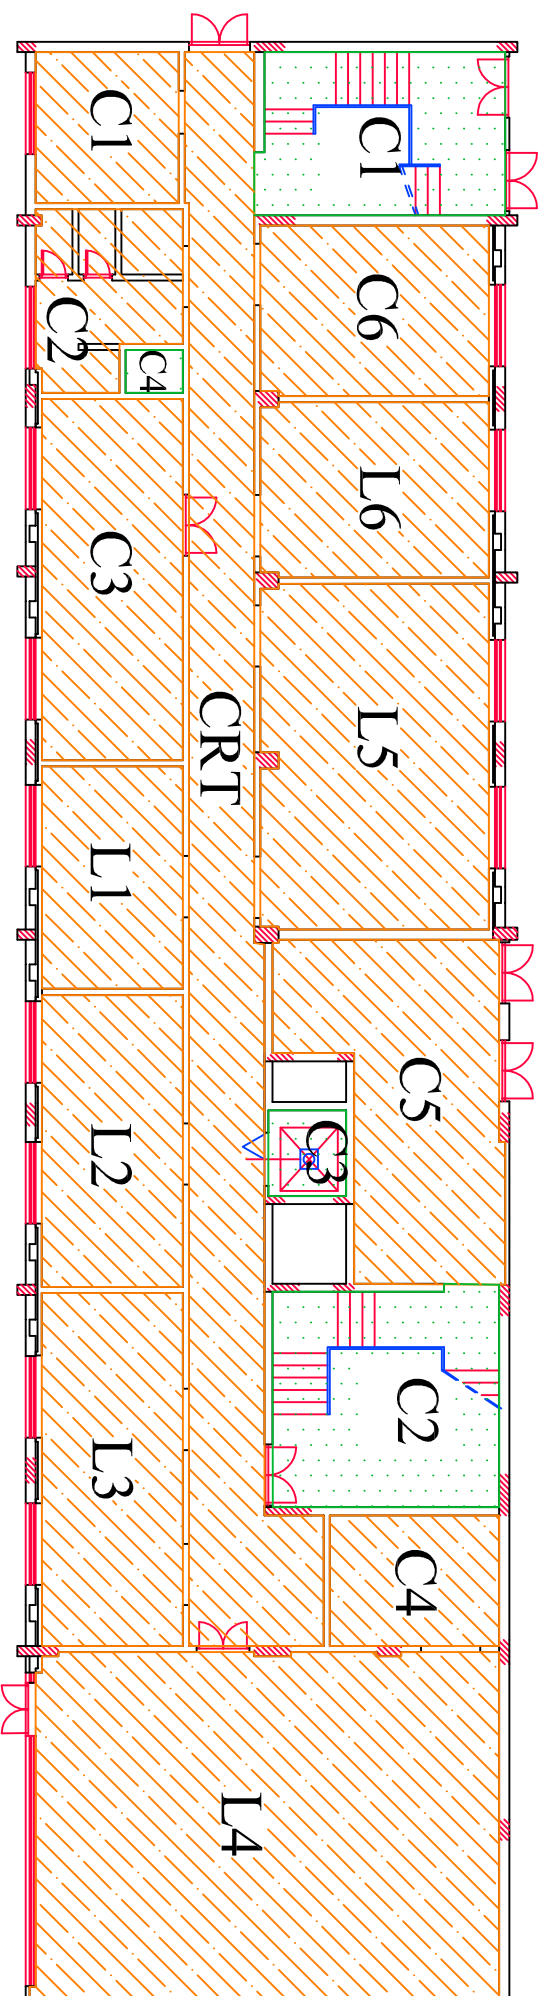

-  LUOGHI COMUNI
-  DIPARTIMENTO DI INGEGNERIA ELETTRONICA E DELLE TELECOMUNICAZIONI

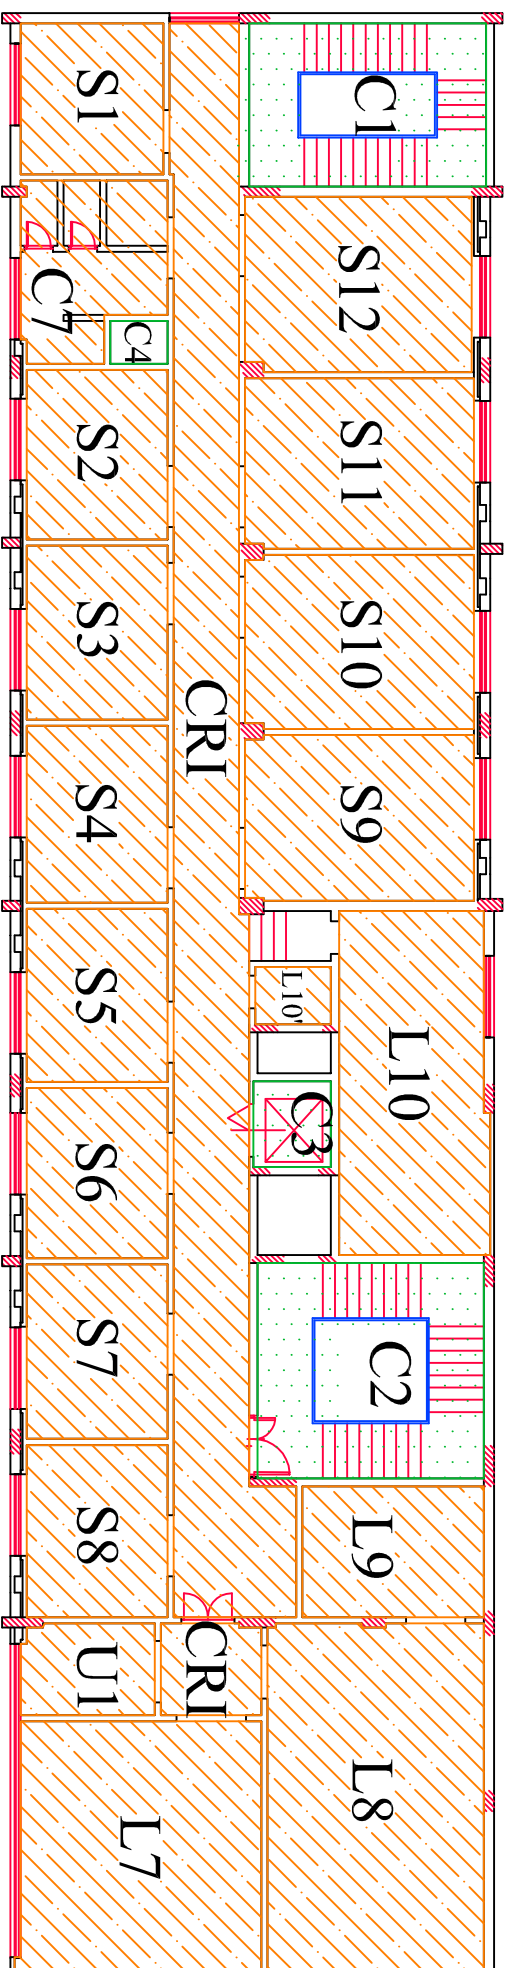


-  LUOGHI COMUNI
-  DIPARTIMENTO DI INGEGNERIA ELETTRONICA
E DELLE TELECOMUNICAZIONI

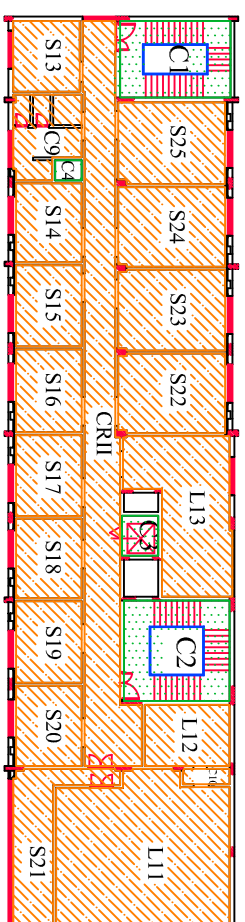


-  LUOGHI COMUNI
-  DIPARTIMENTO DI INGEGNERIA ELETTRONICA E DELLE TELECOMUNICAZIONI

COMPLESSO DIDATTICO DI VIA CLAUDIO - EDIFICIO N° 2 - PIANO SECONDO

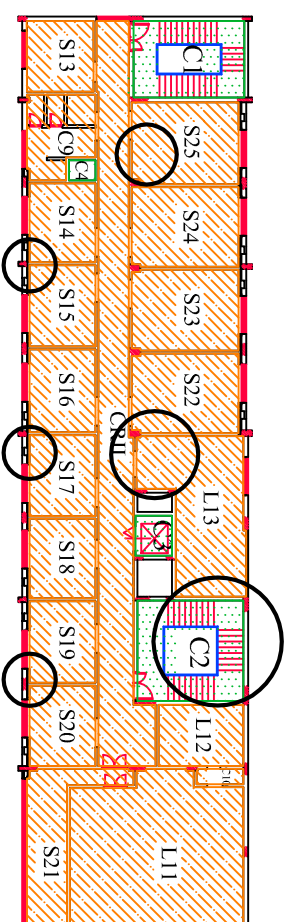

-  LUOGHI COMUNI
-  DIPARTIMENTO DI INGEGNERIA ELETTRONICA E DELLE TELECOMUNICAZIONI


COMPLESSO DIDATTICO DI VIA CLAUDIO - EDIFICIO N° 2 - PIANO SECONDO

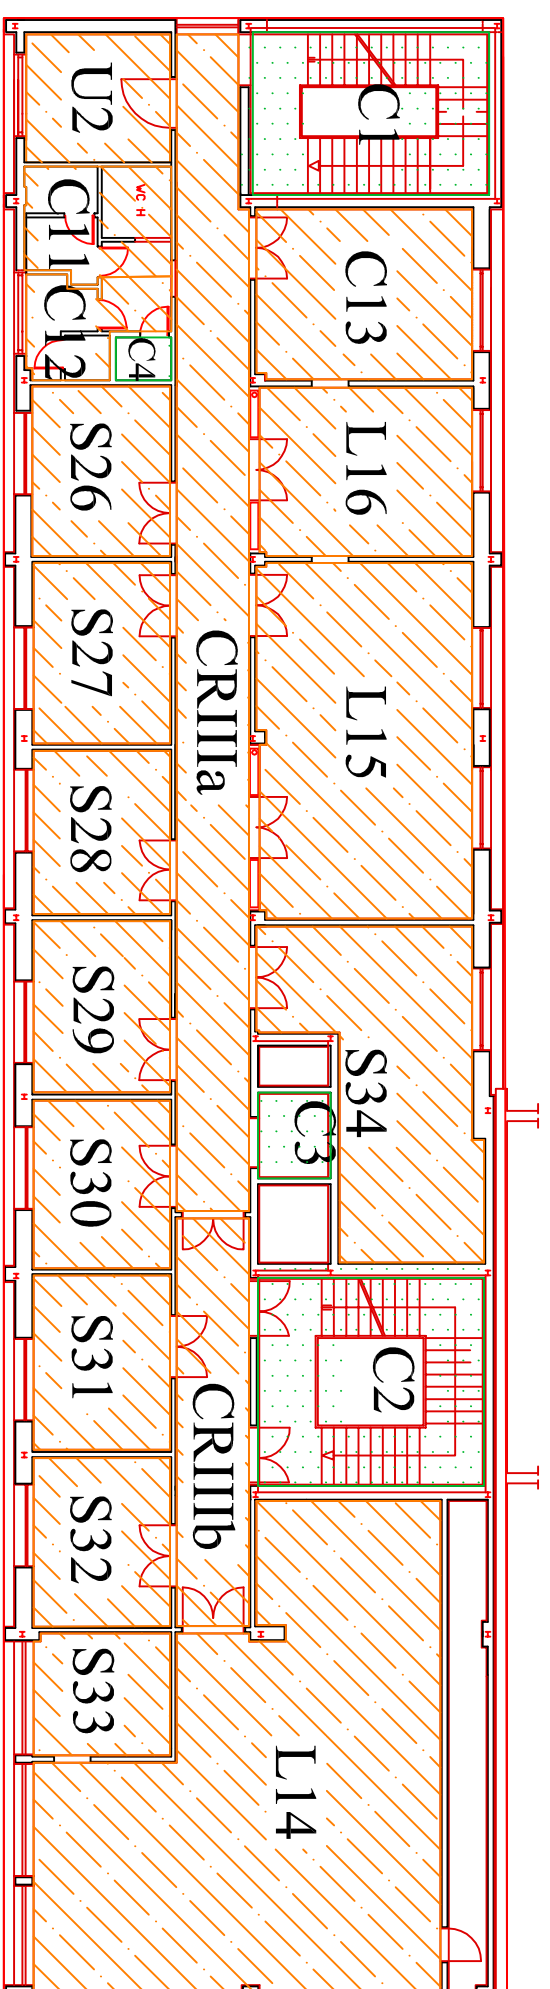


0 1 2 3 4 5m

 LUOGHI COMUNI






 DIPARTIMENTO DI INGEGNERIA ELETTRONICA
E DELLE TELECOMUNICAZIONI


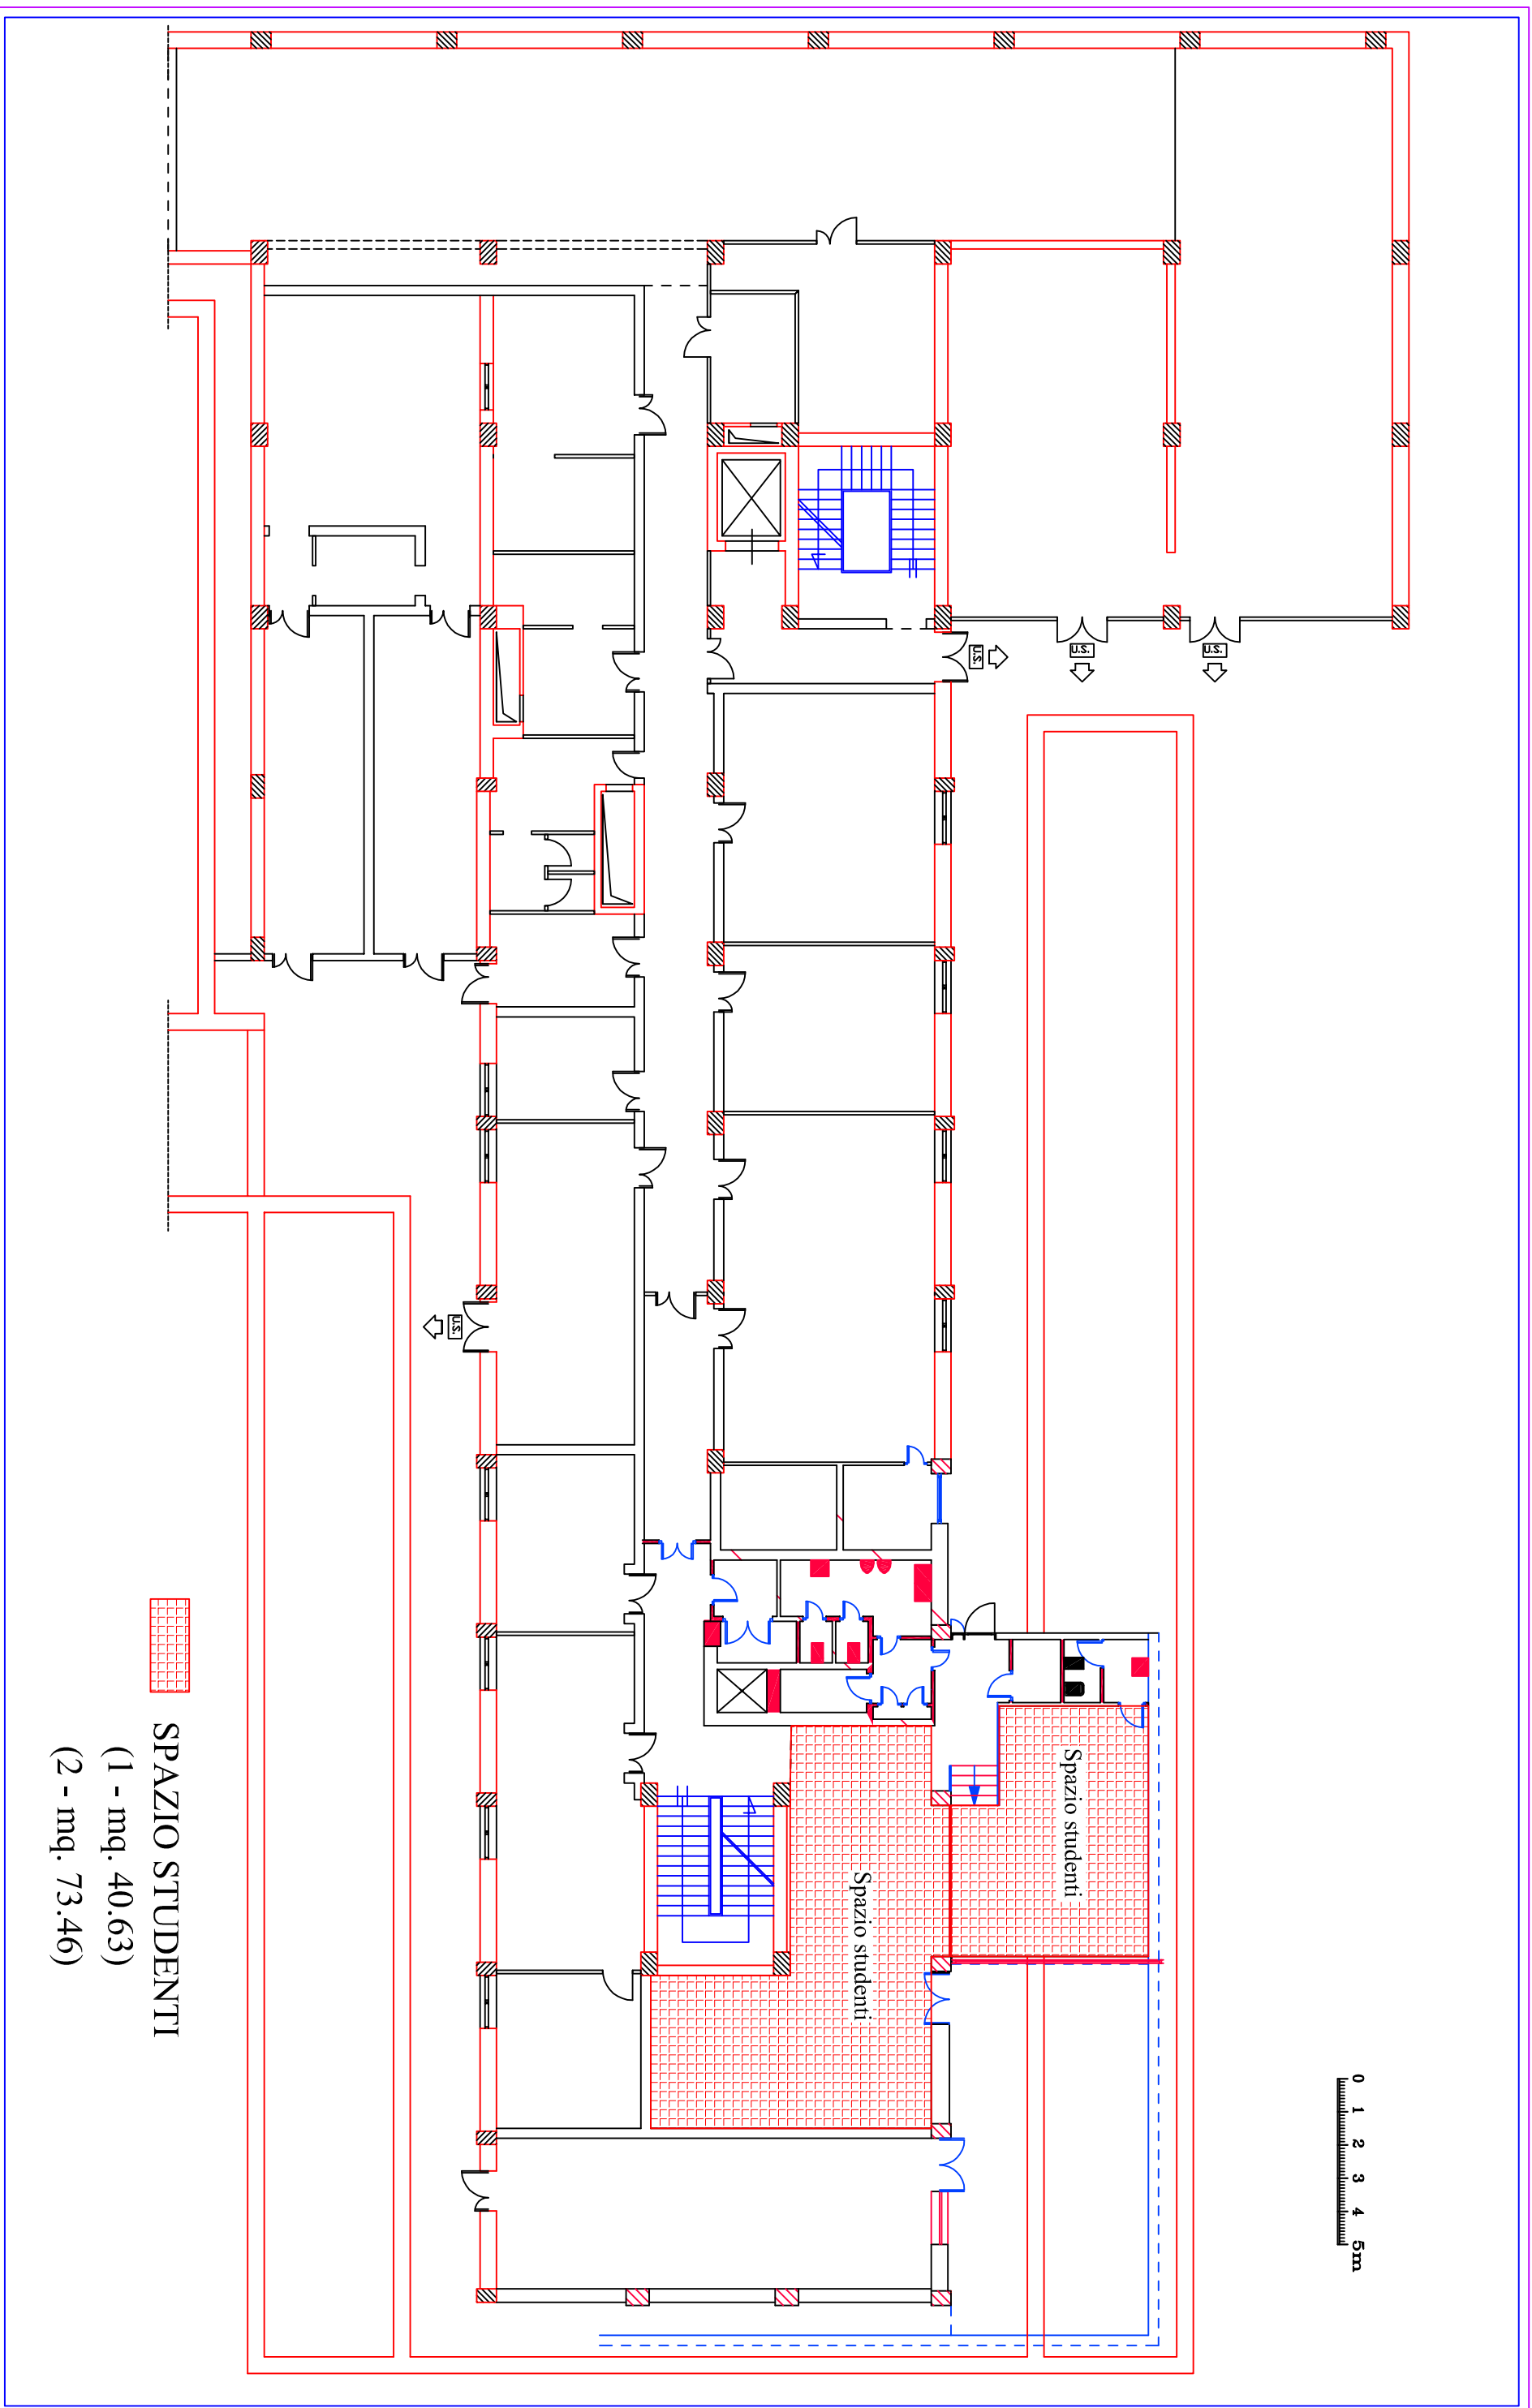


0 1 2 3 4 5m

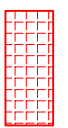


SPAZIO STUDENTI
(1 - mq. 40.63)
(2 - mq. 73.46)

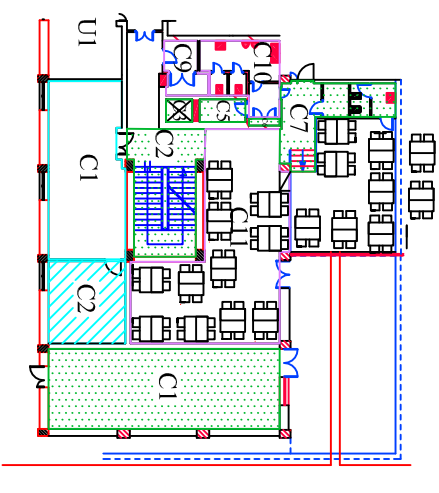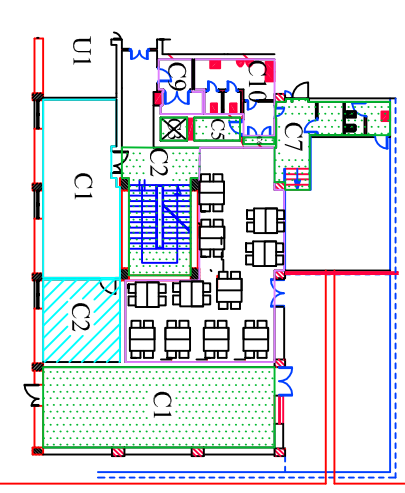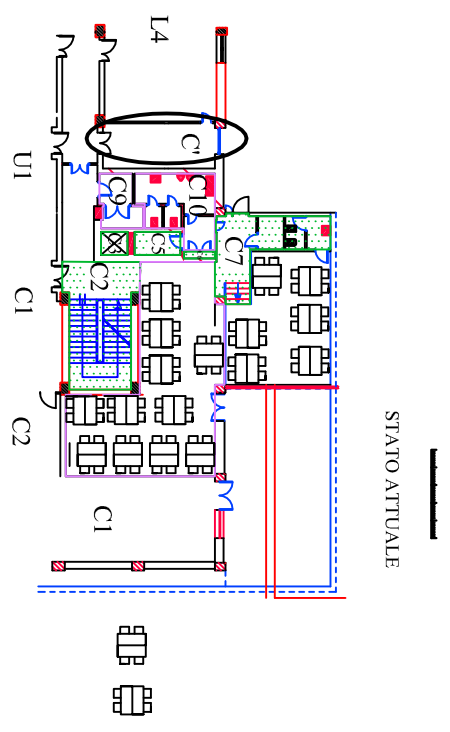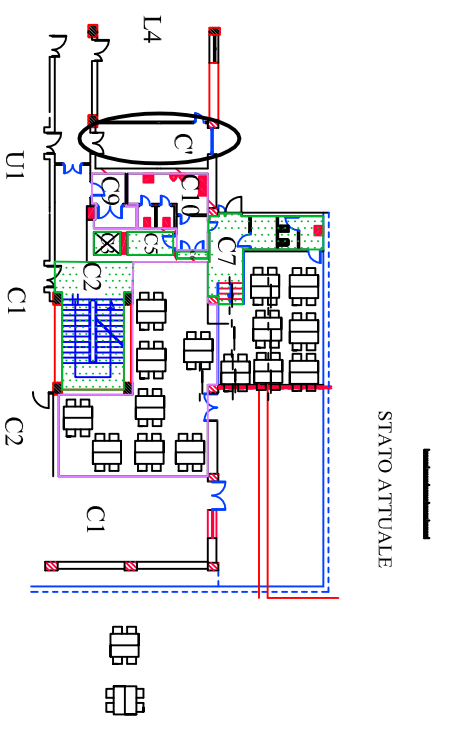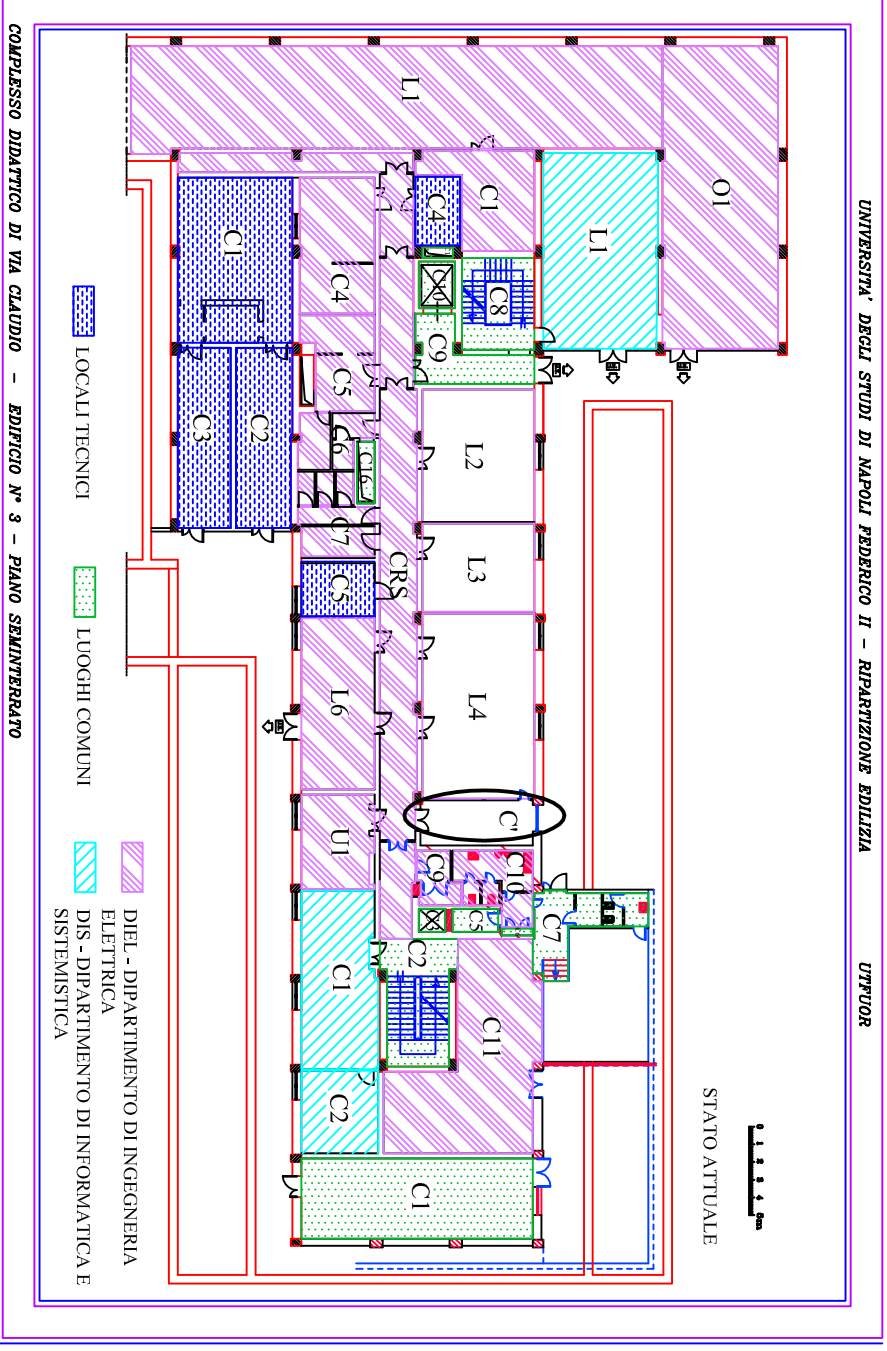

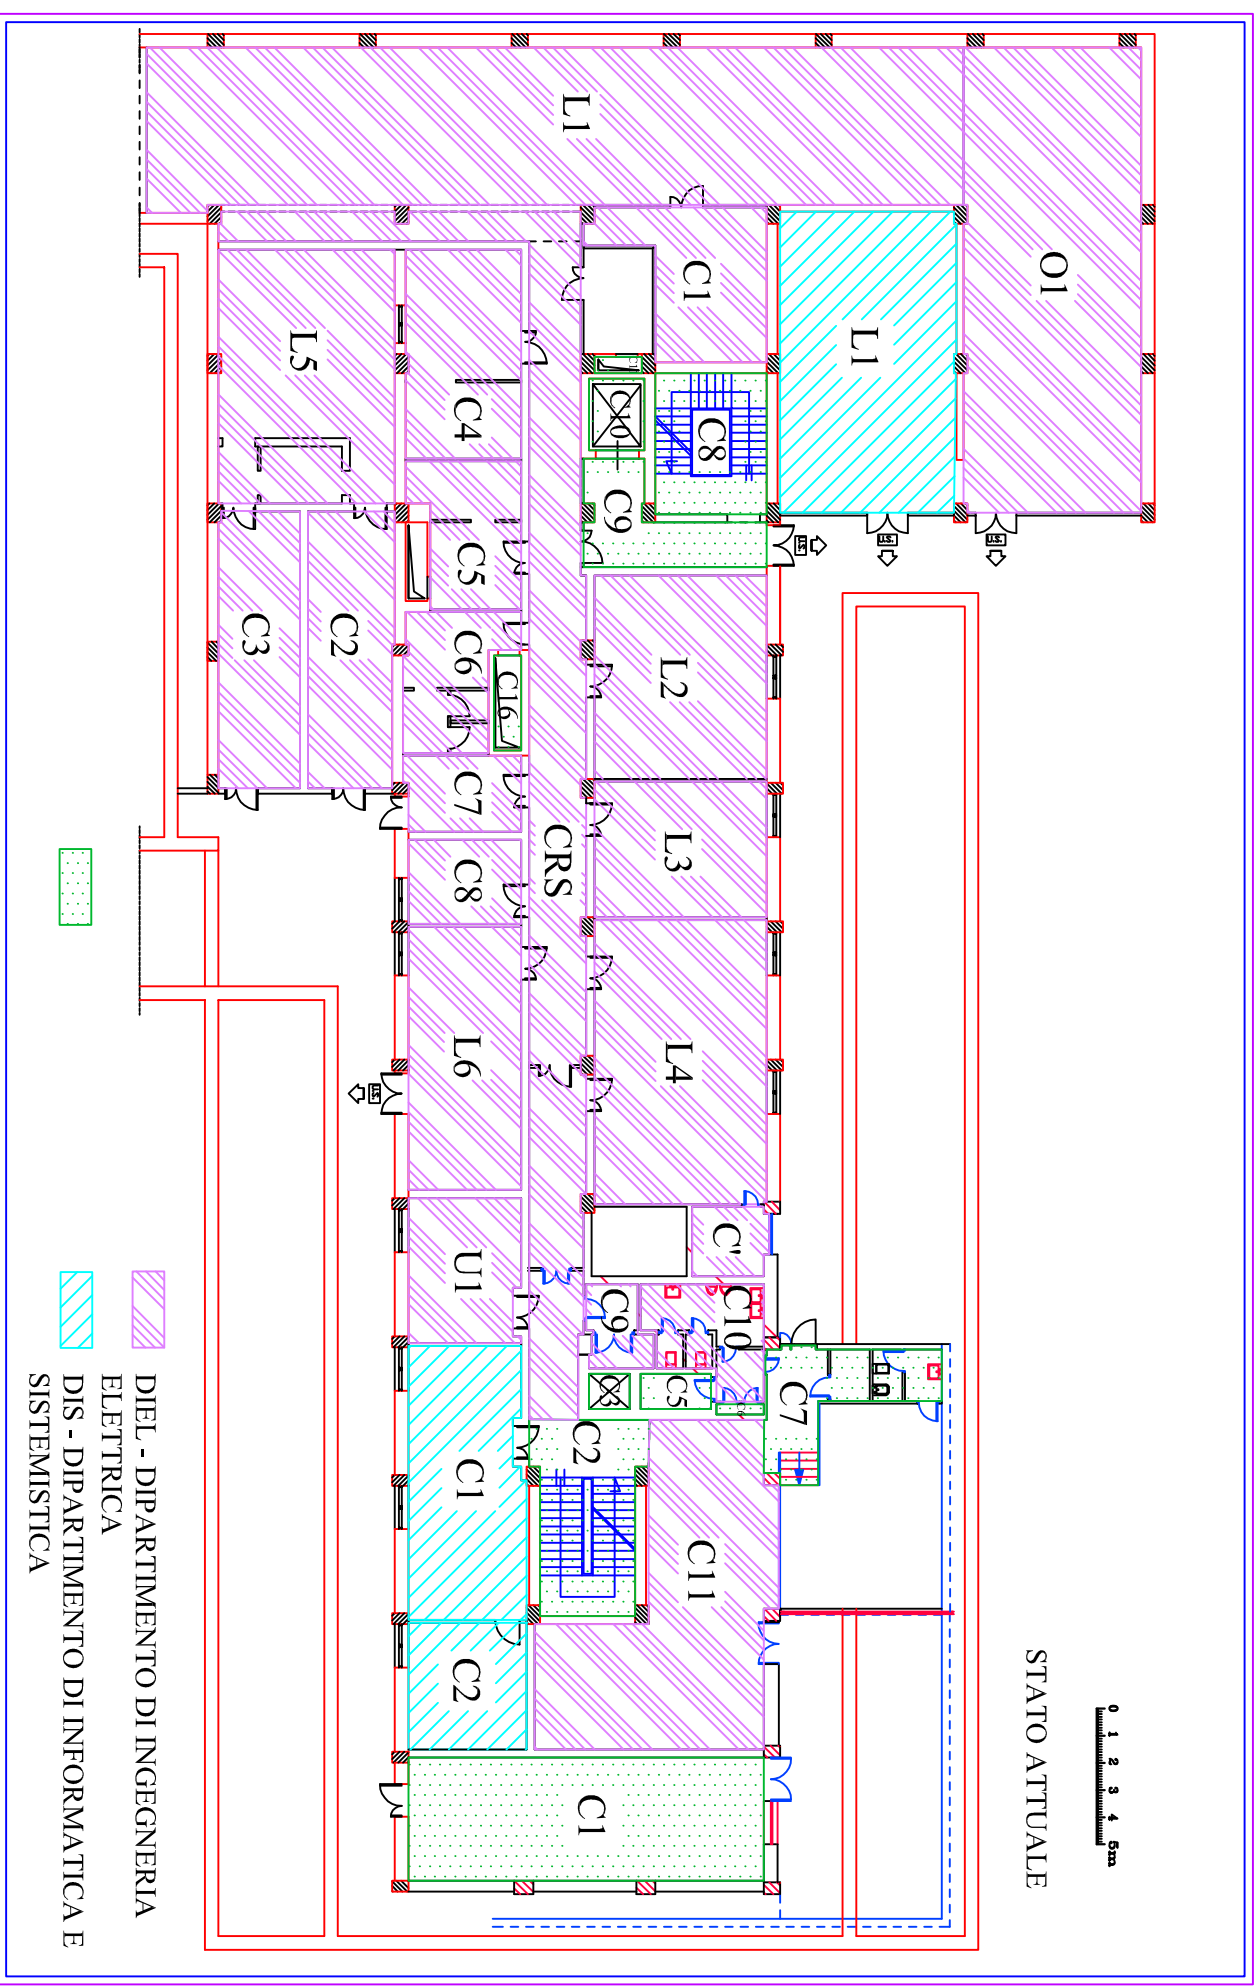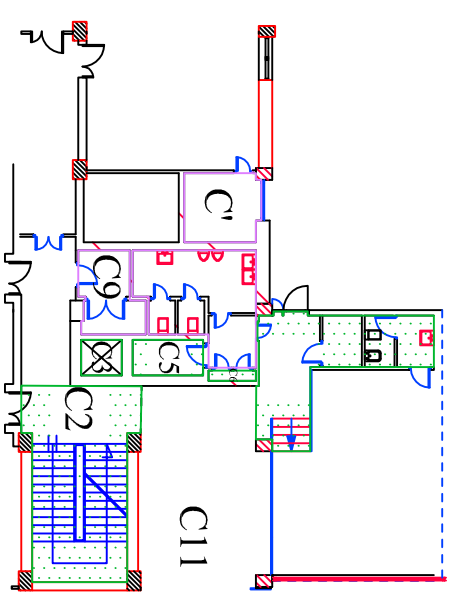


COMPLESSO DIDATTICO DI VIA CLAUDIO - EDIFICIO N° 3 - PIANO SEMINTERRATO


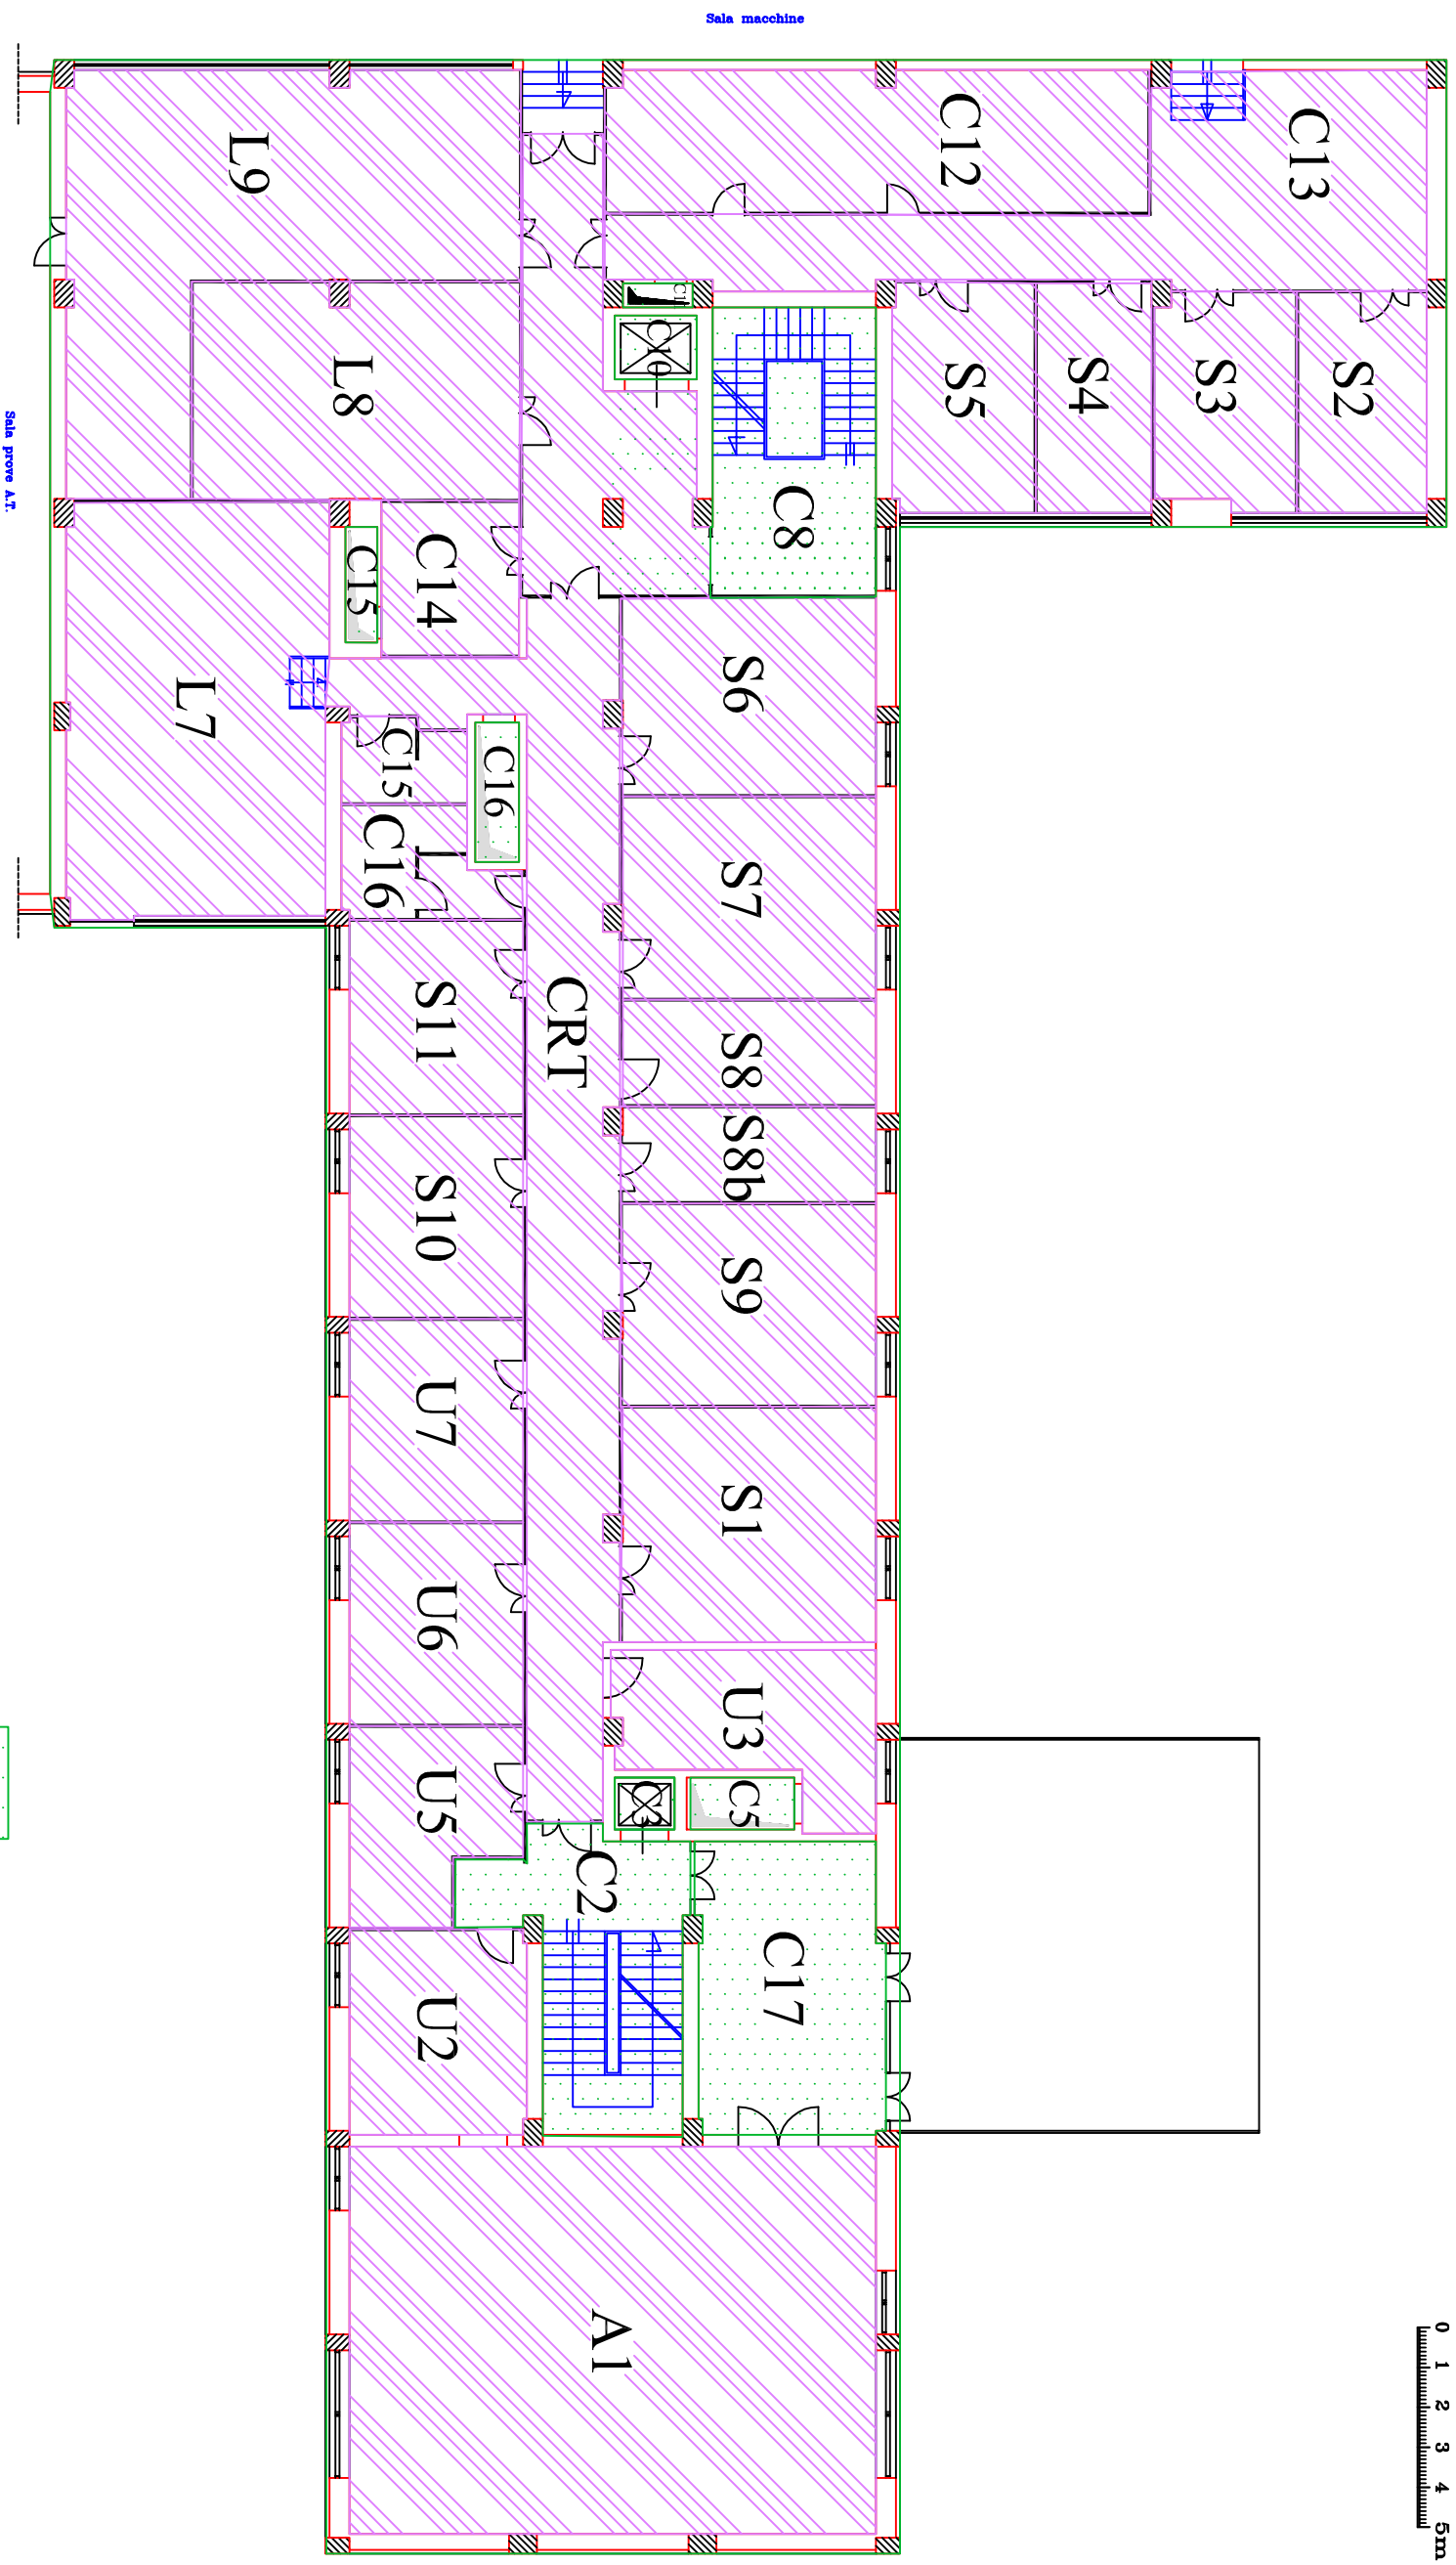



 LUOGHI COMUNI

 DIEL - DIPARTIMENTO DI INGEGNERIA
ELETTTRICA

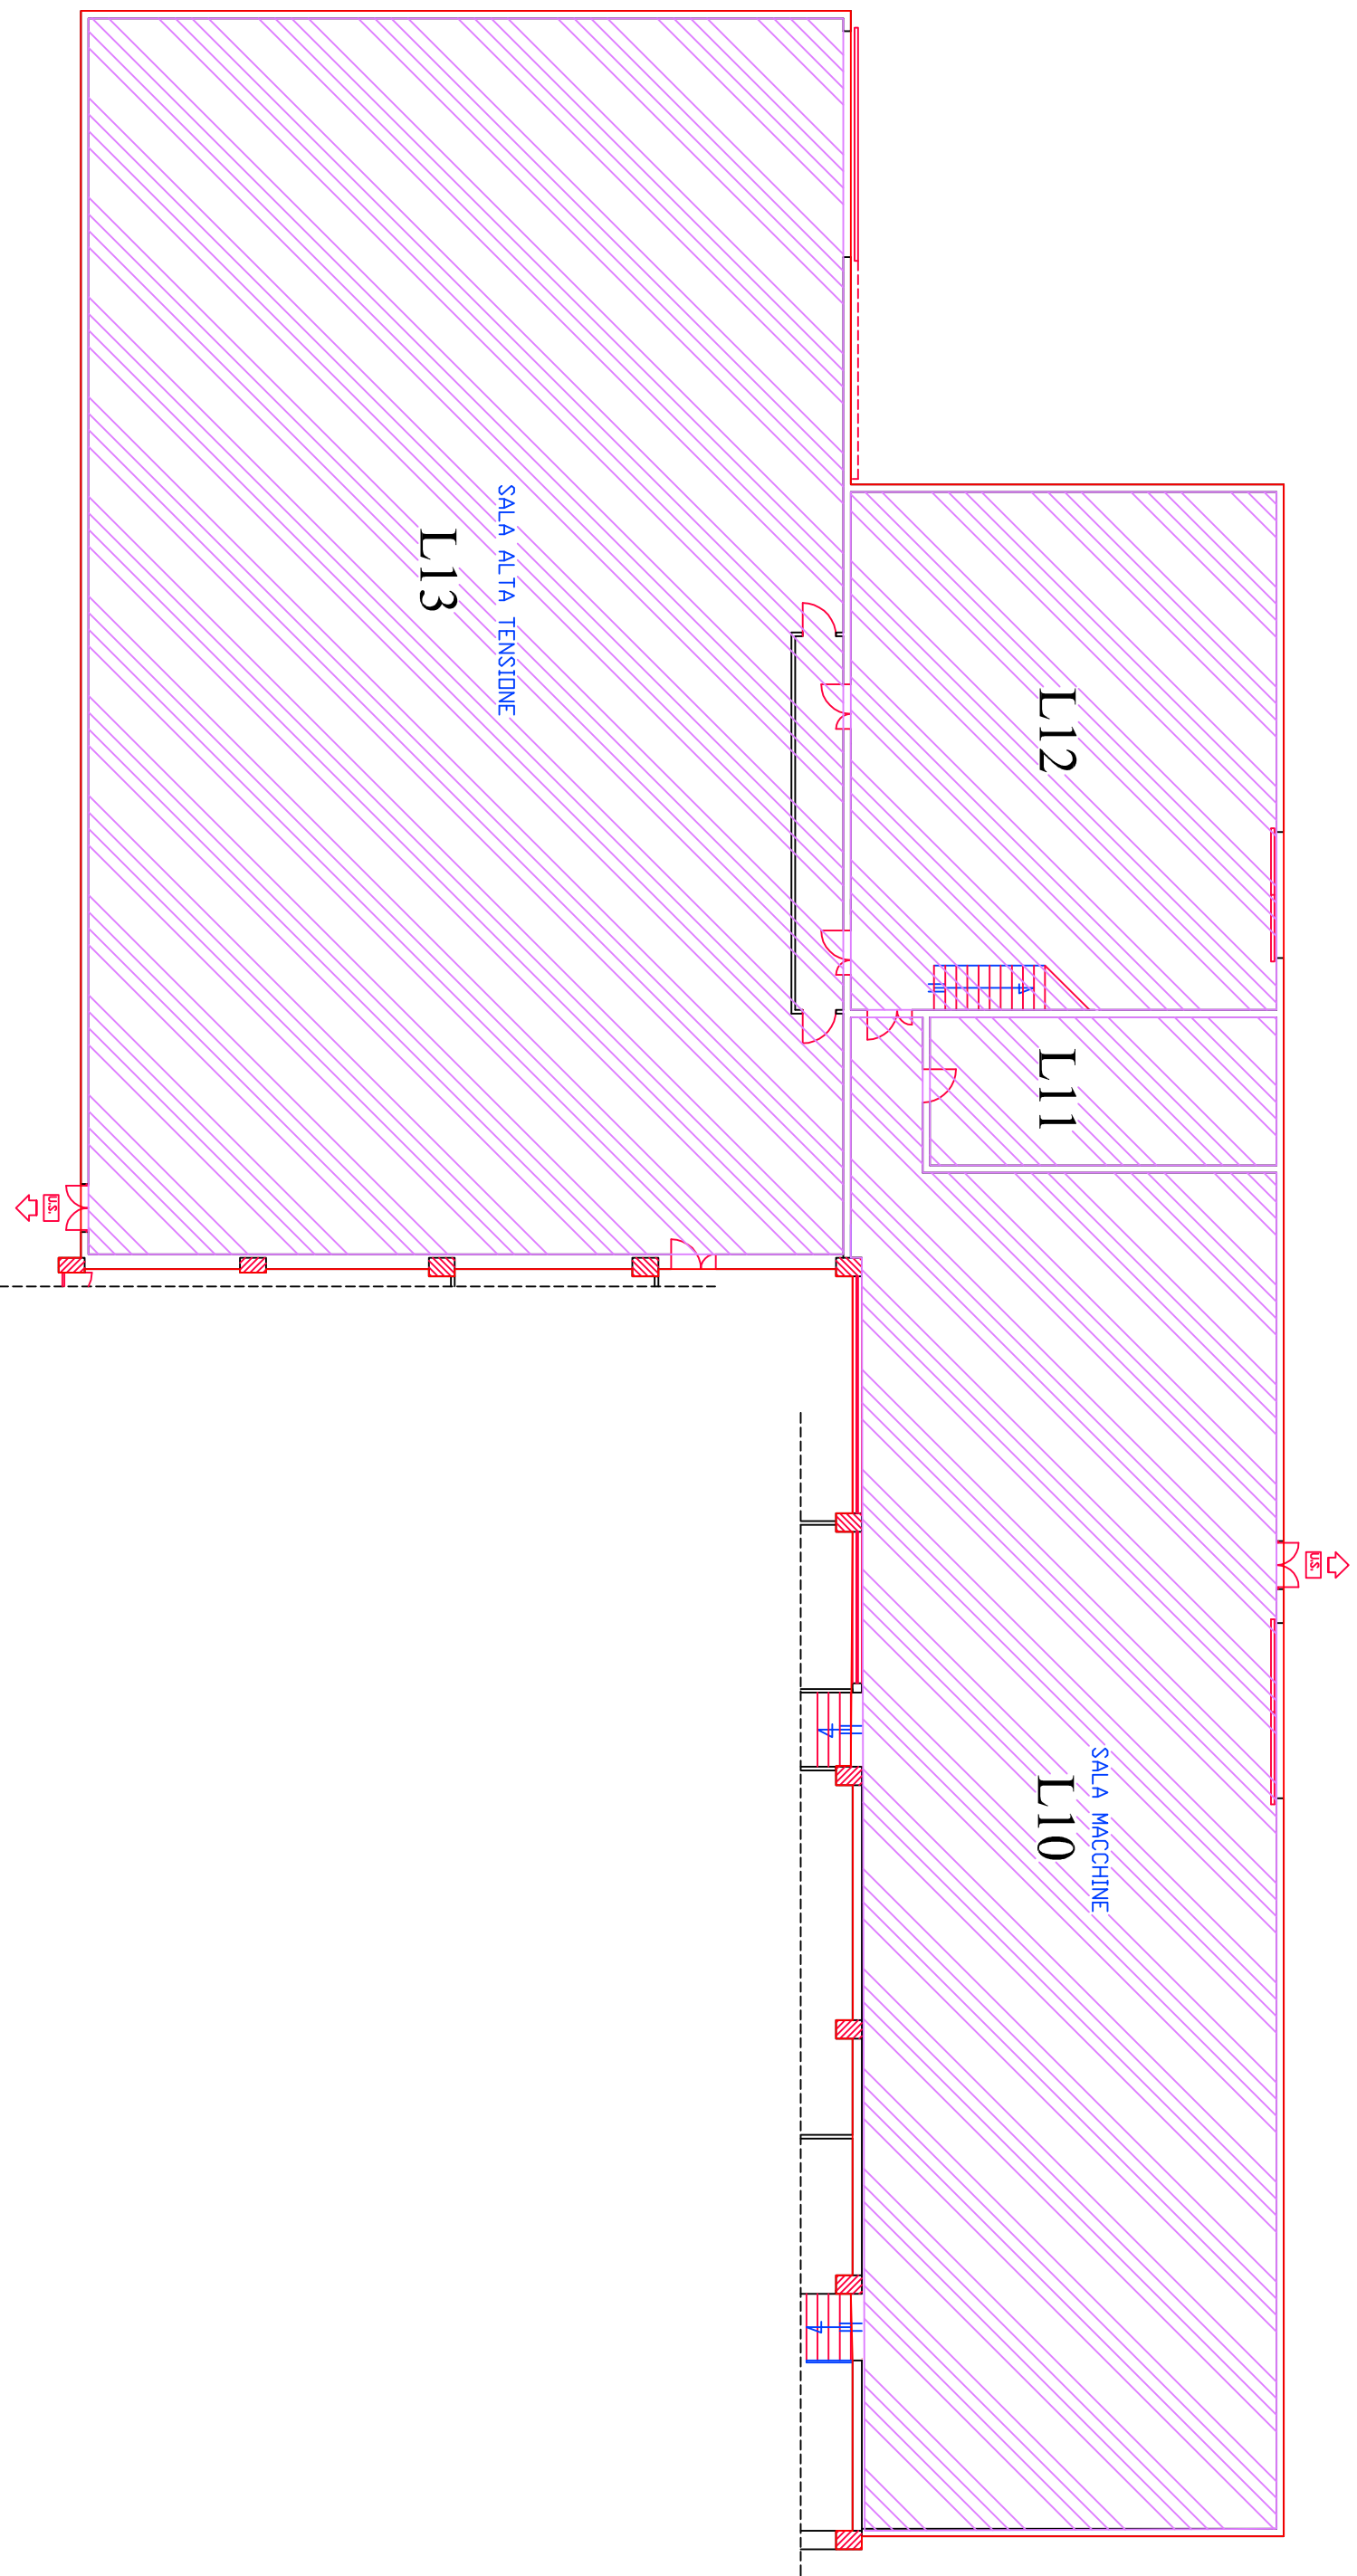


 DIEI - DIPARTIMENTO DI INGEGNERIA
ELETTRICA

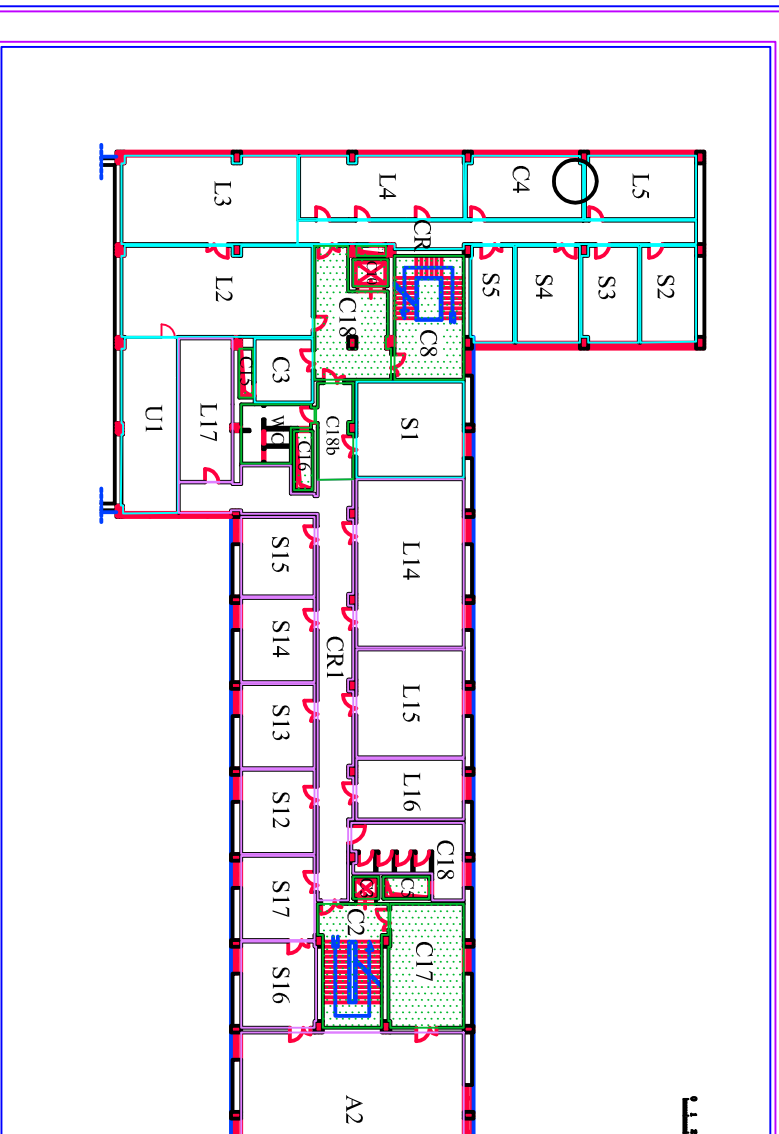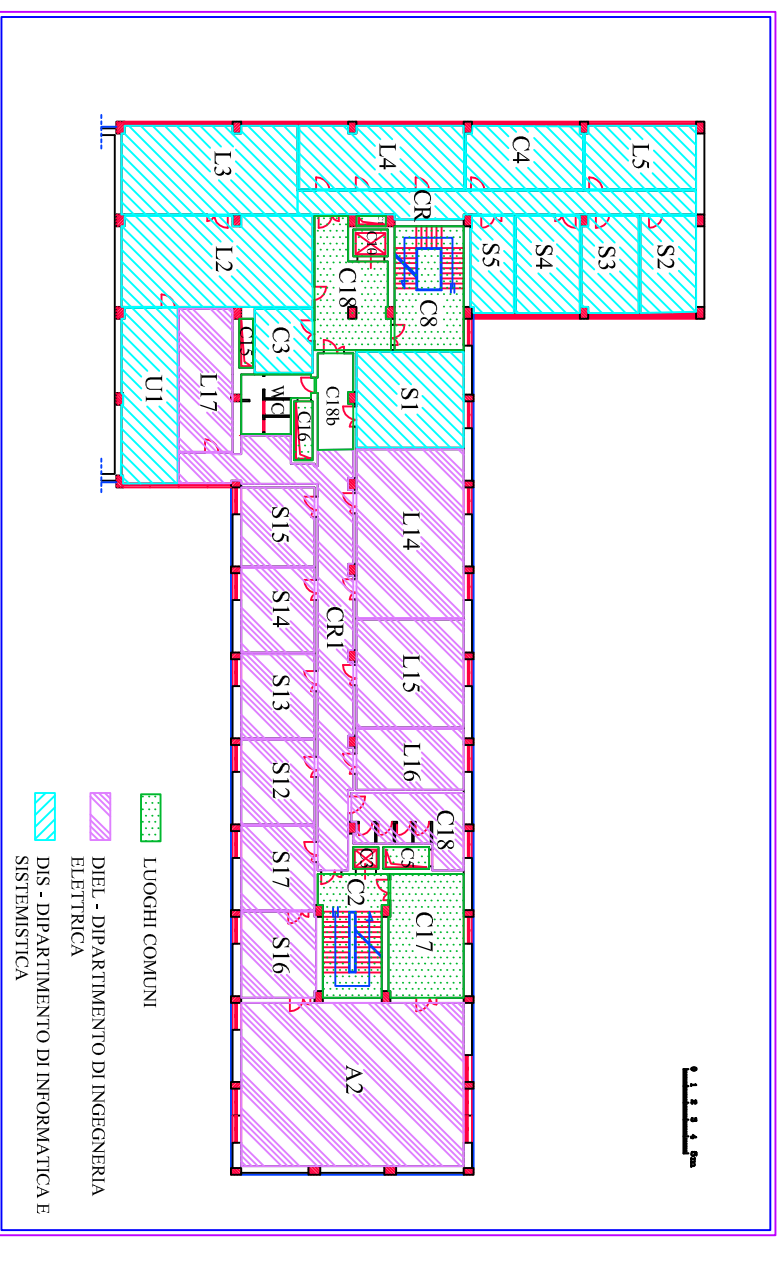

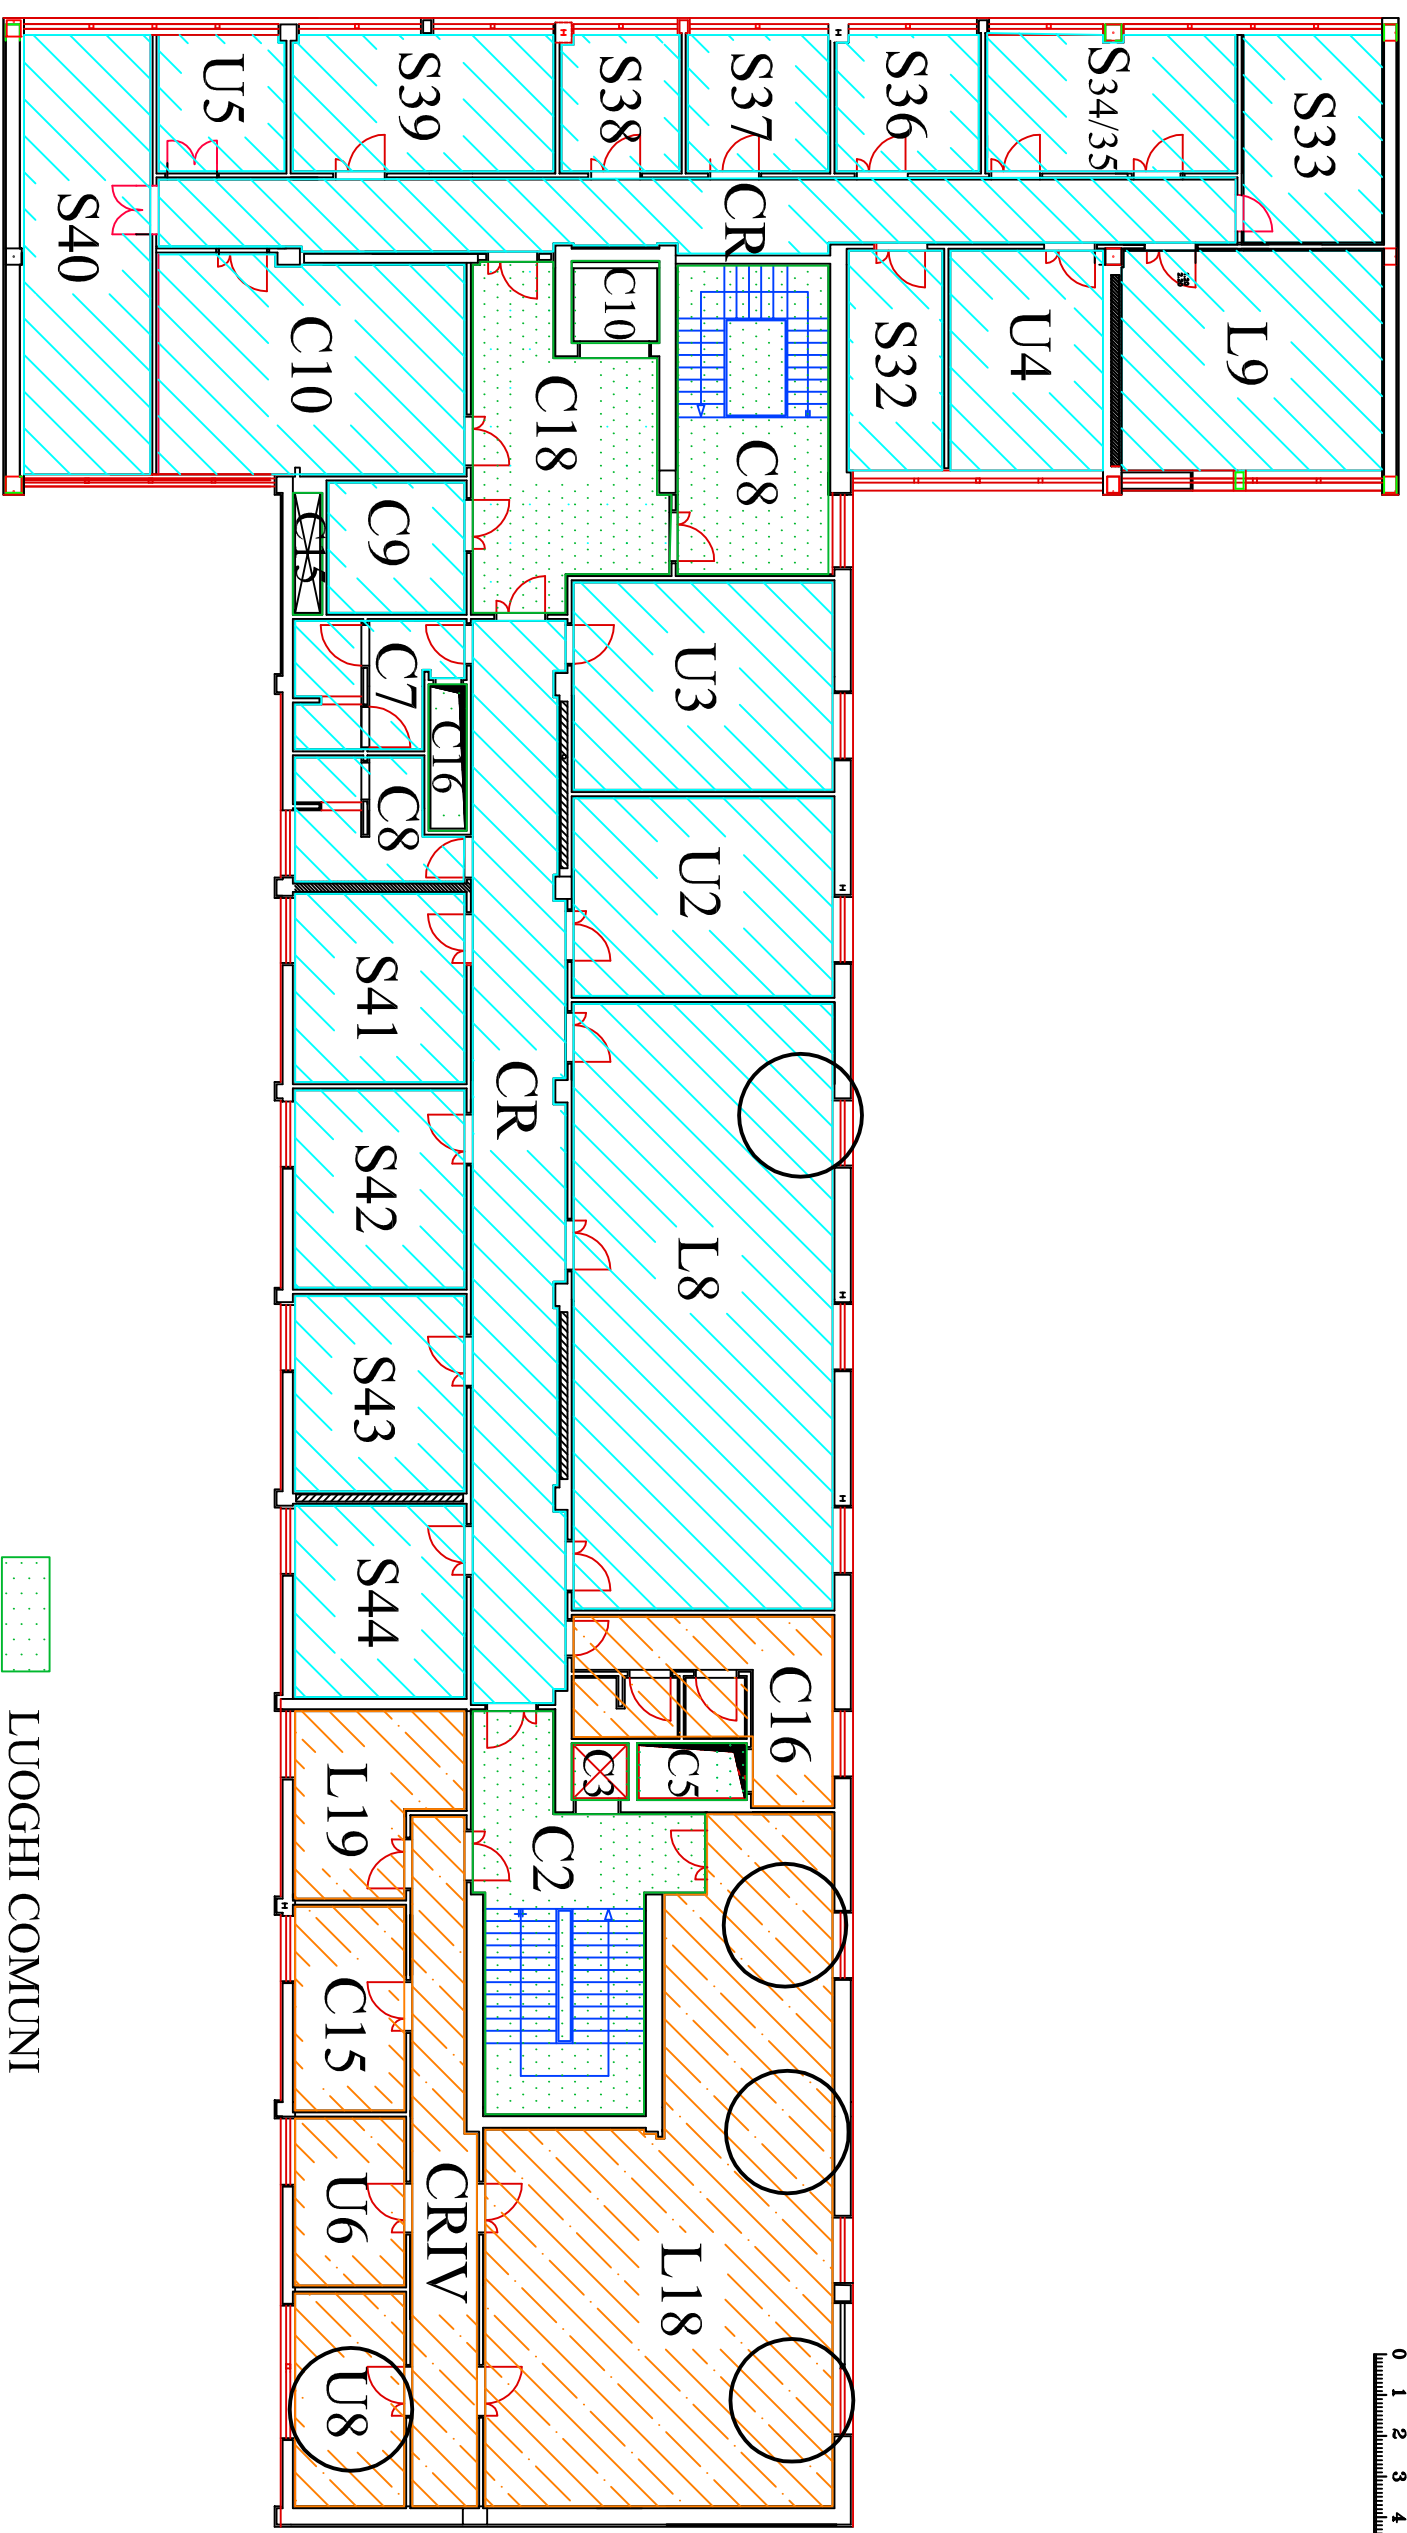


- LUOGHI COMUNI
- DIPARTIMENTO DI INGEGNERIA ELETTRONICA E DELLE TELECOMUNICAZIONI
- DIS - DIPARTIMENTO DI INFORMATICA E SISTEMISTICA

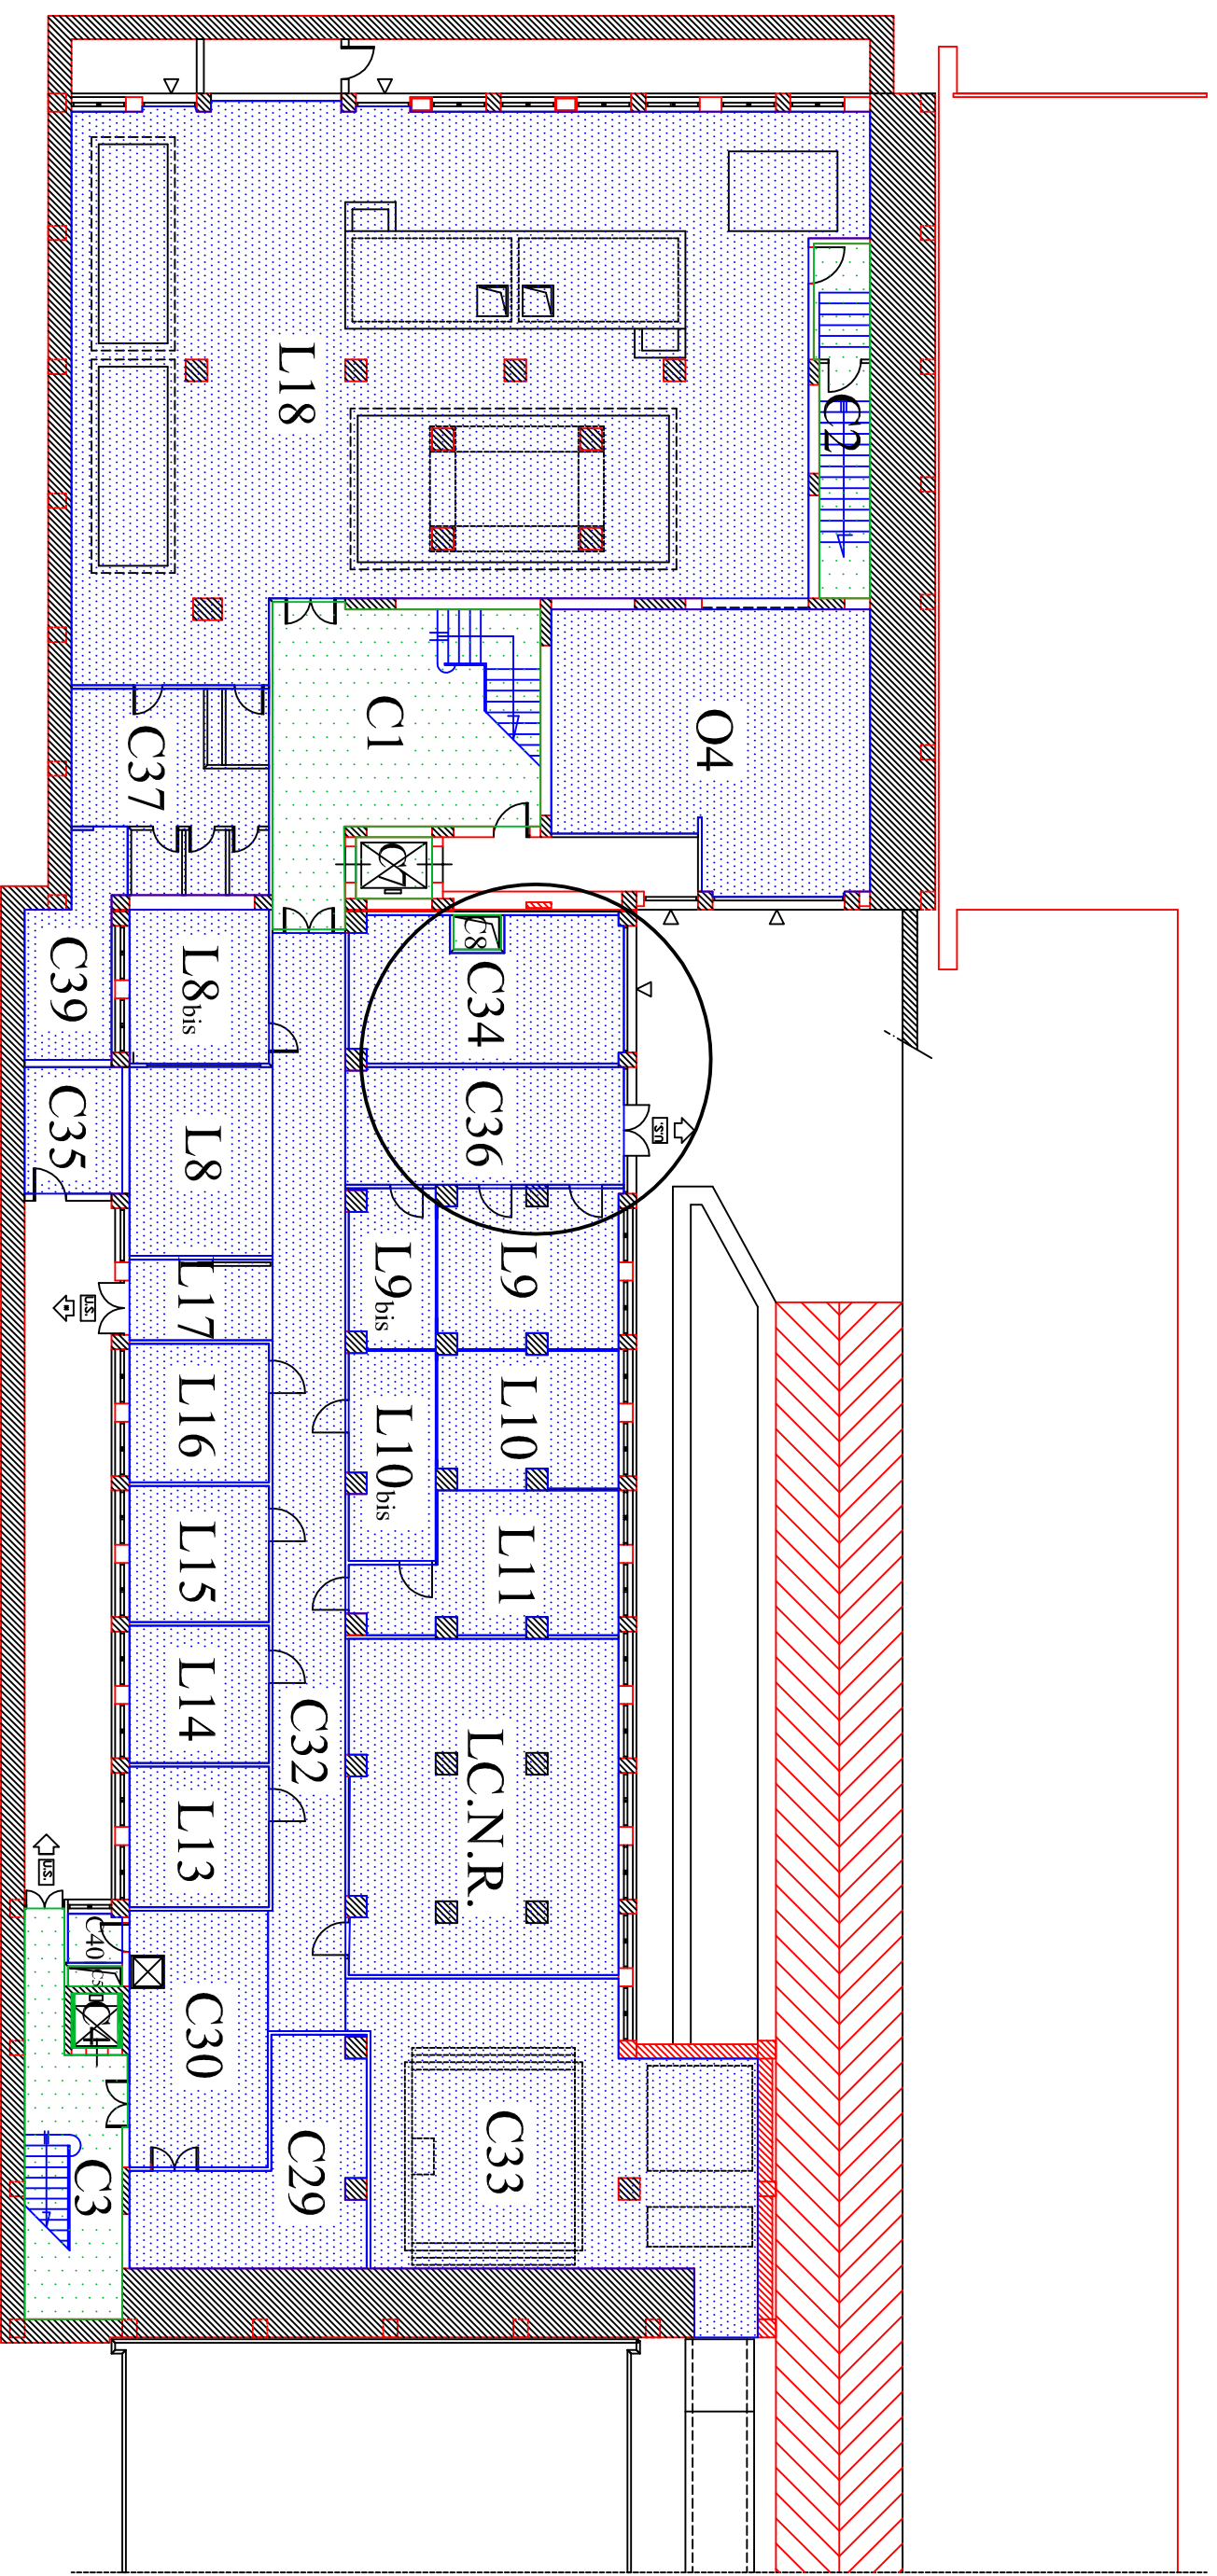

0 1 2 3 4 5m

LUOGHI COMUNI


DIME - DIP. DI INGEGNERIA MECCANICA PER L'ENERGETTICA

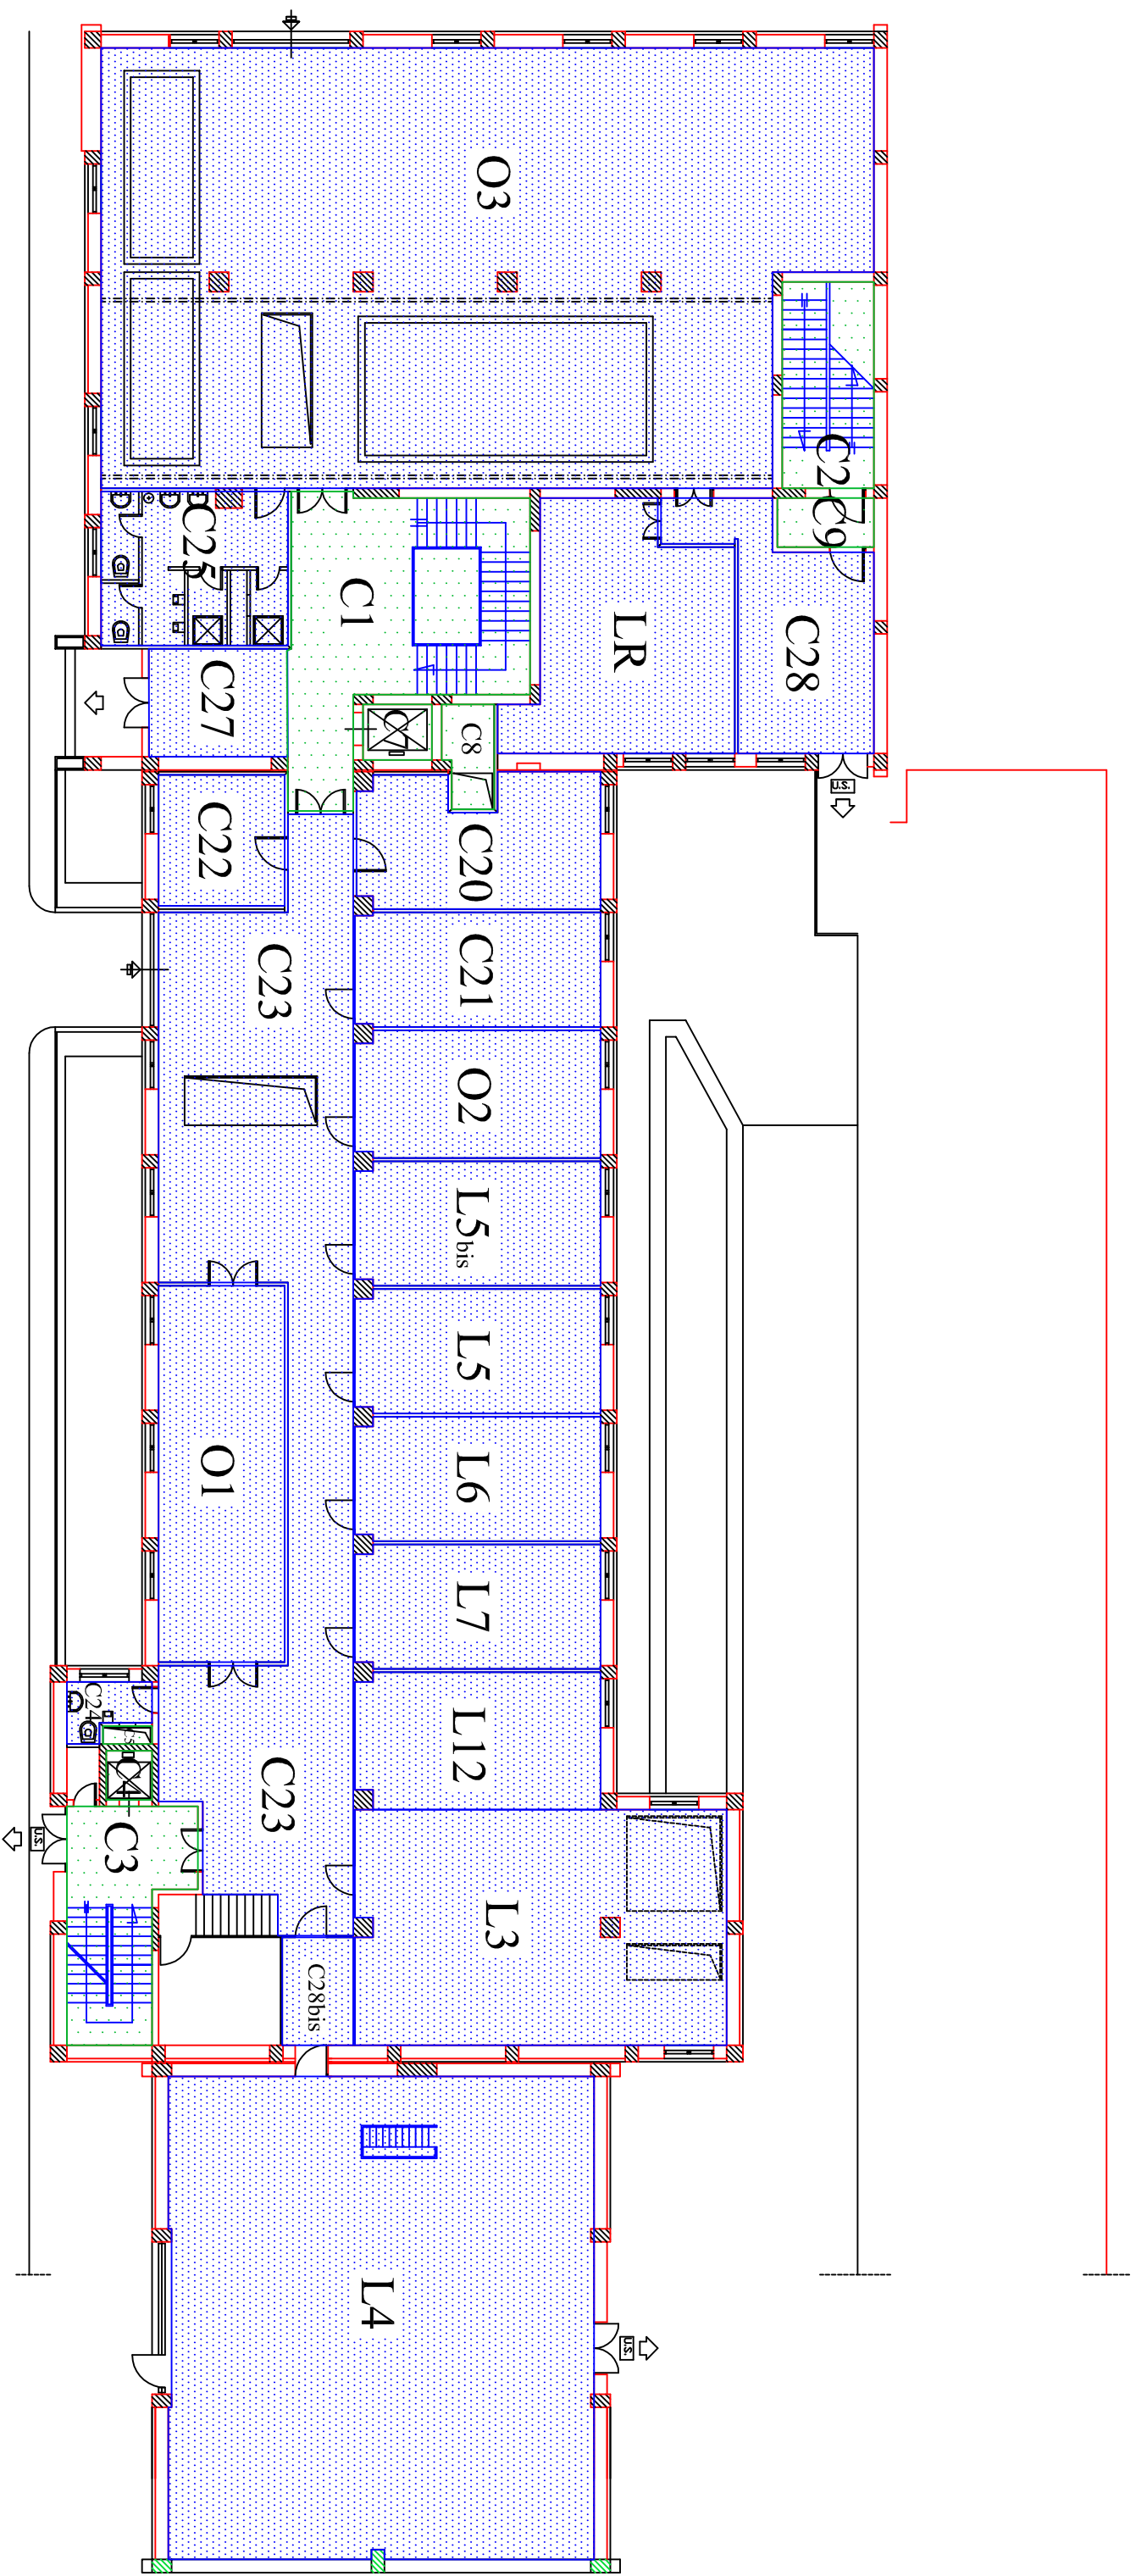

0 1 2 3 4 5m


LUOGHI COMUNI

DIME - DIP. DI INGEGNERIA MECCANICA PER L'ENERGETICA

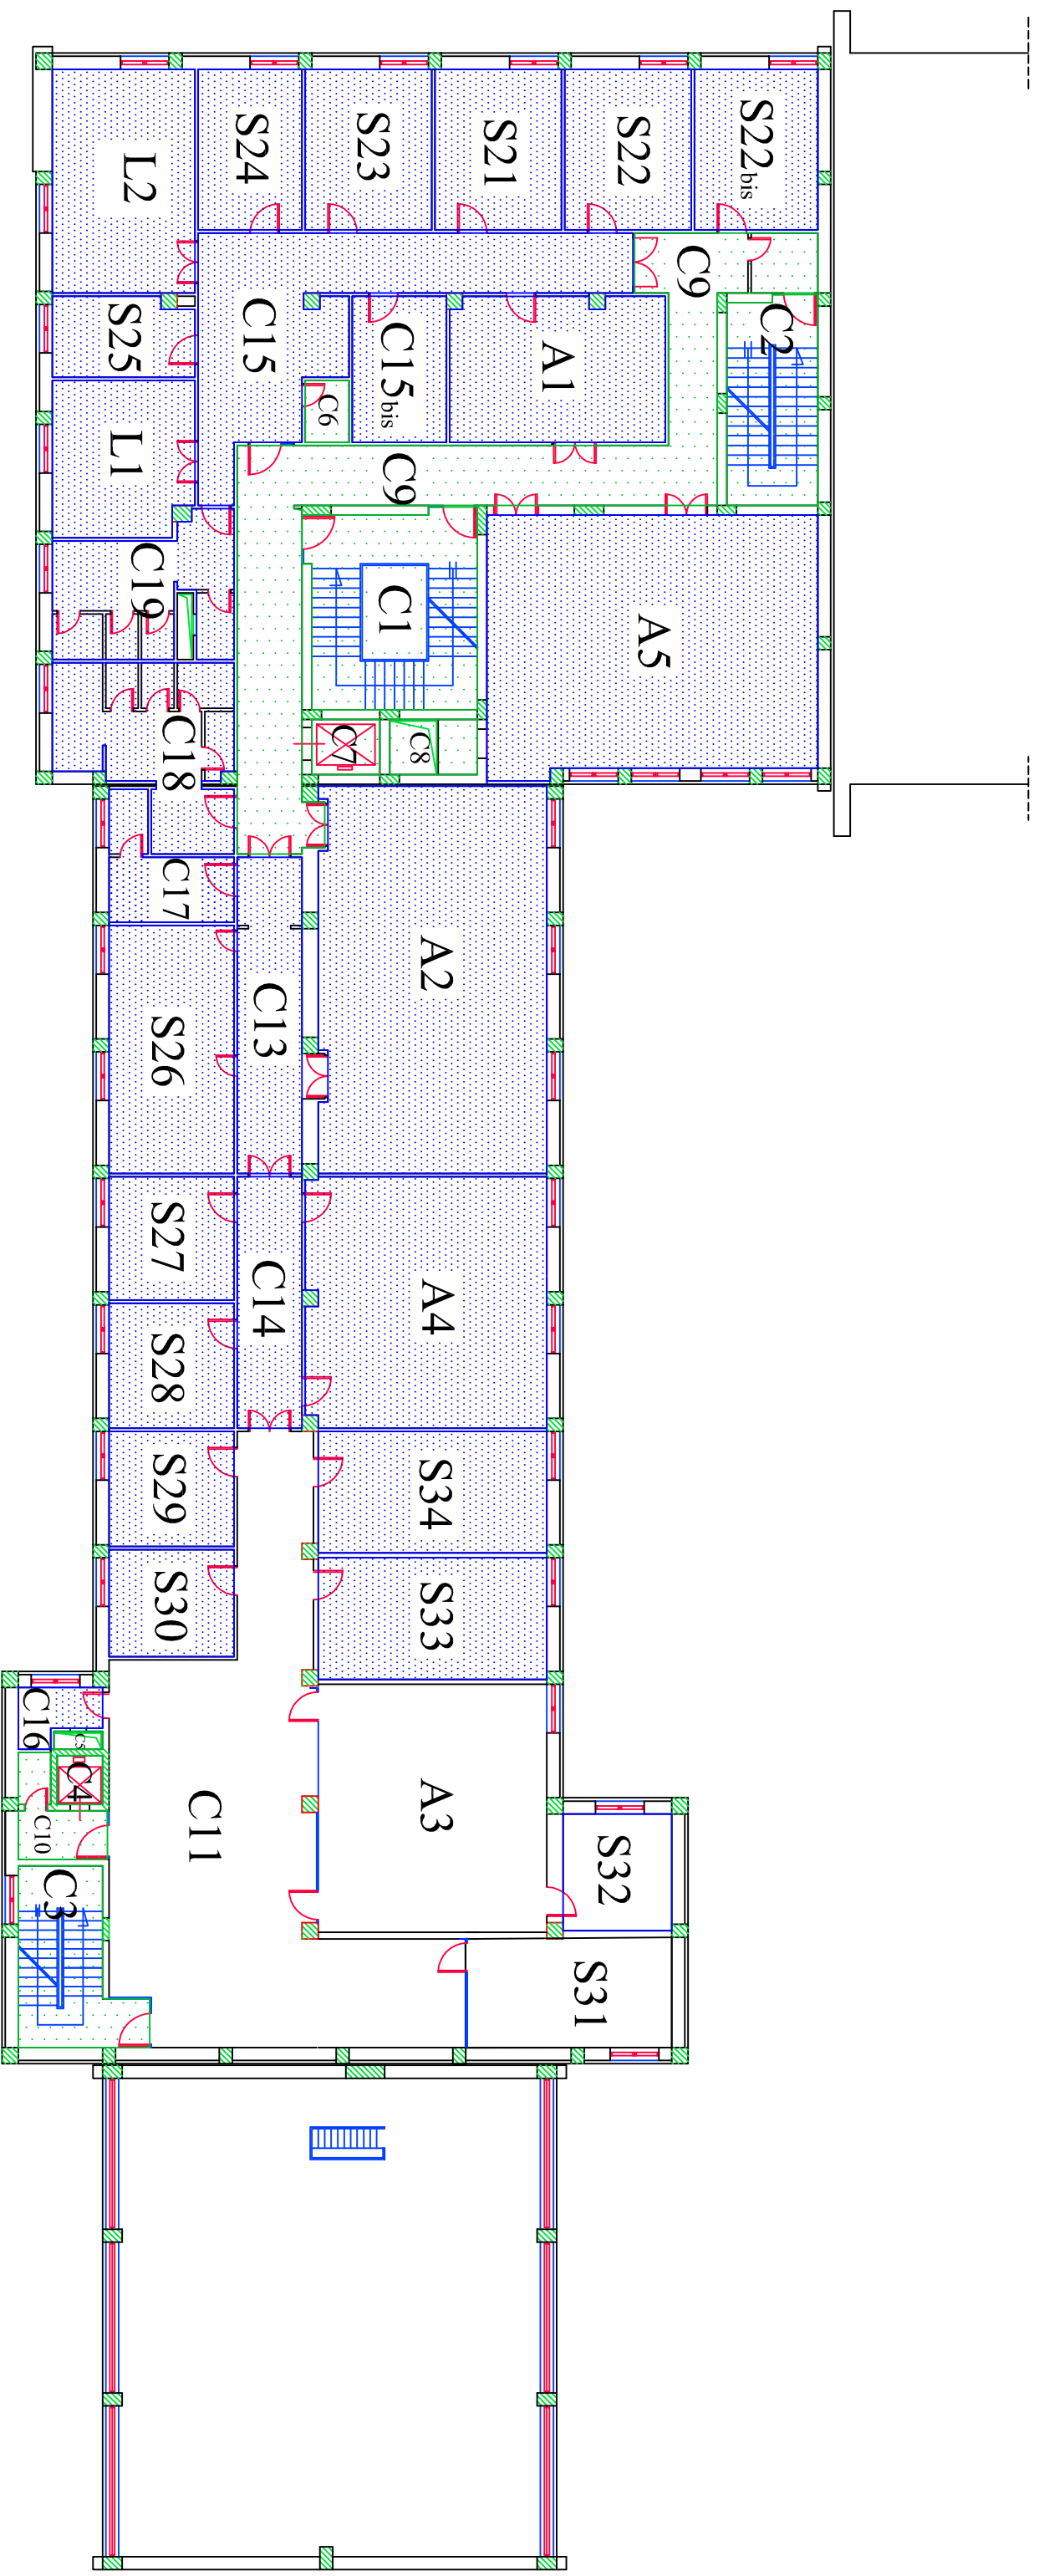





LUOGHI COMUNI


DIME - DIP. DI INGEGNERIA MECCANICA PER L'ENERGETICA

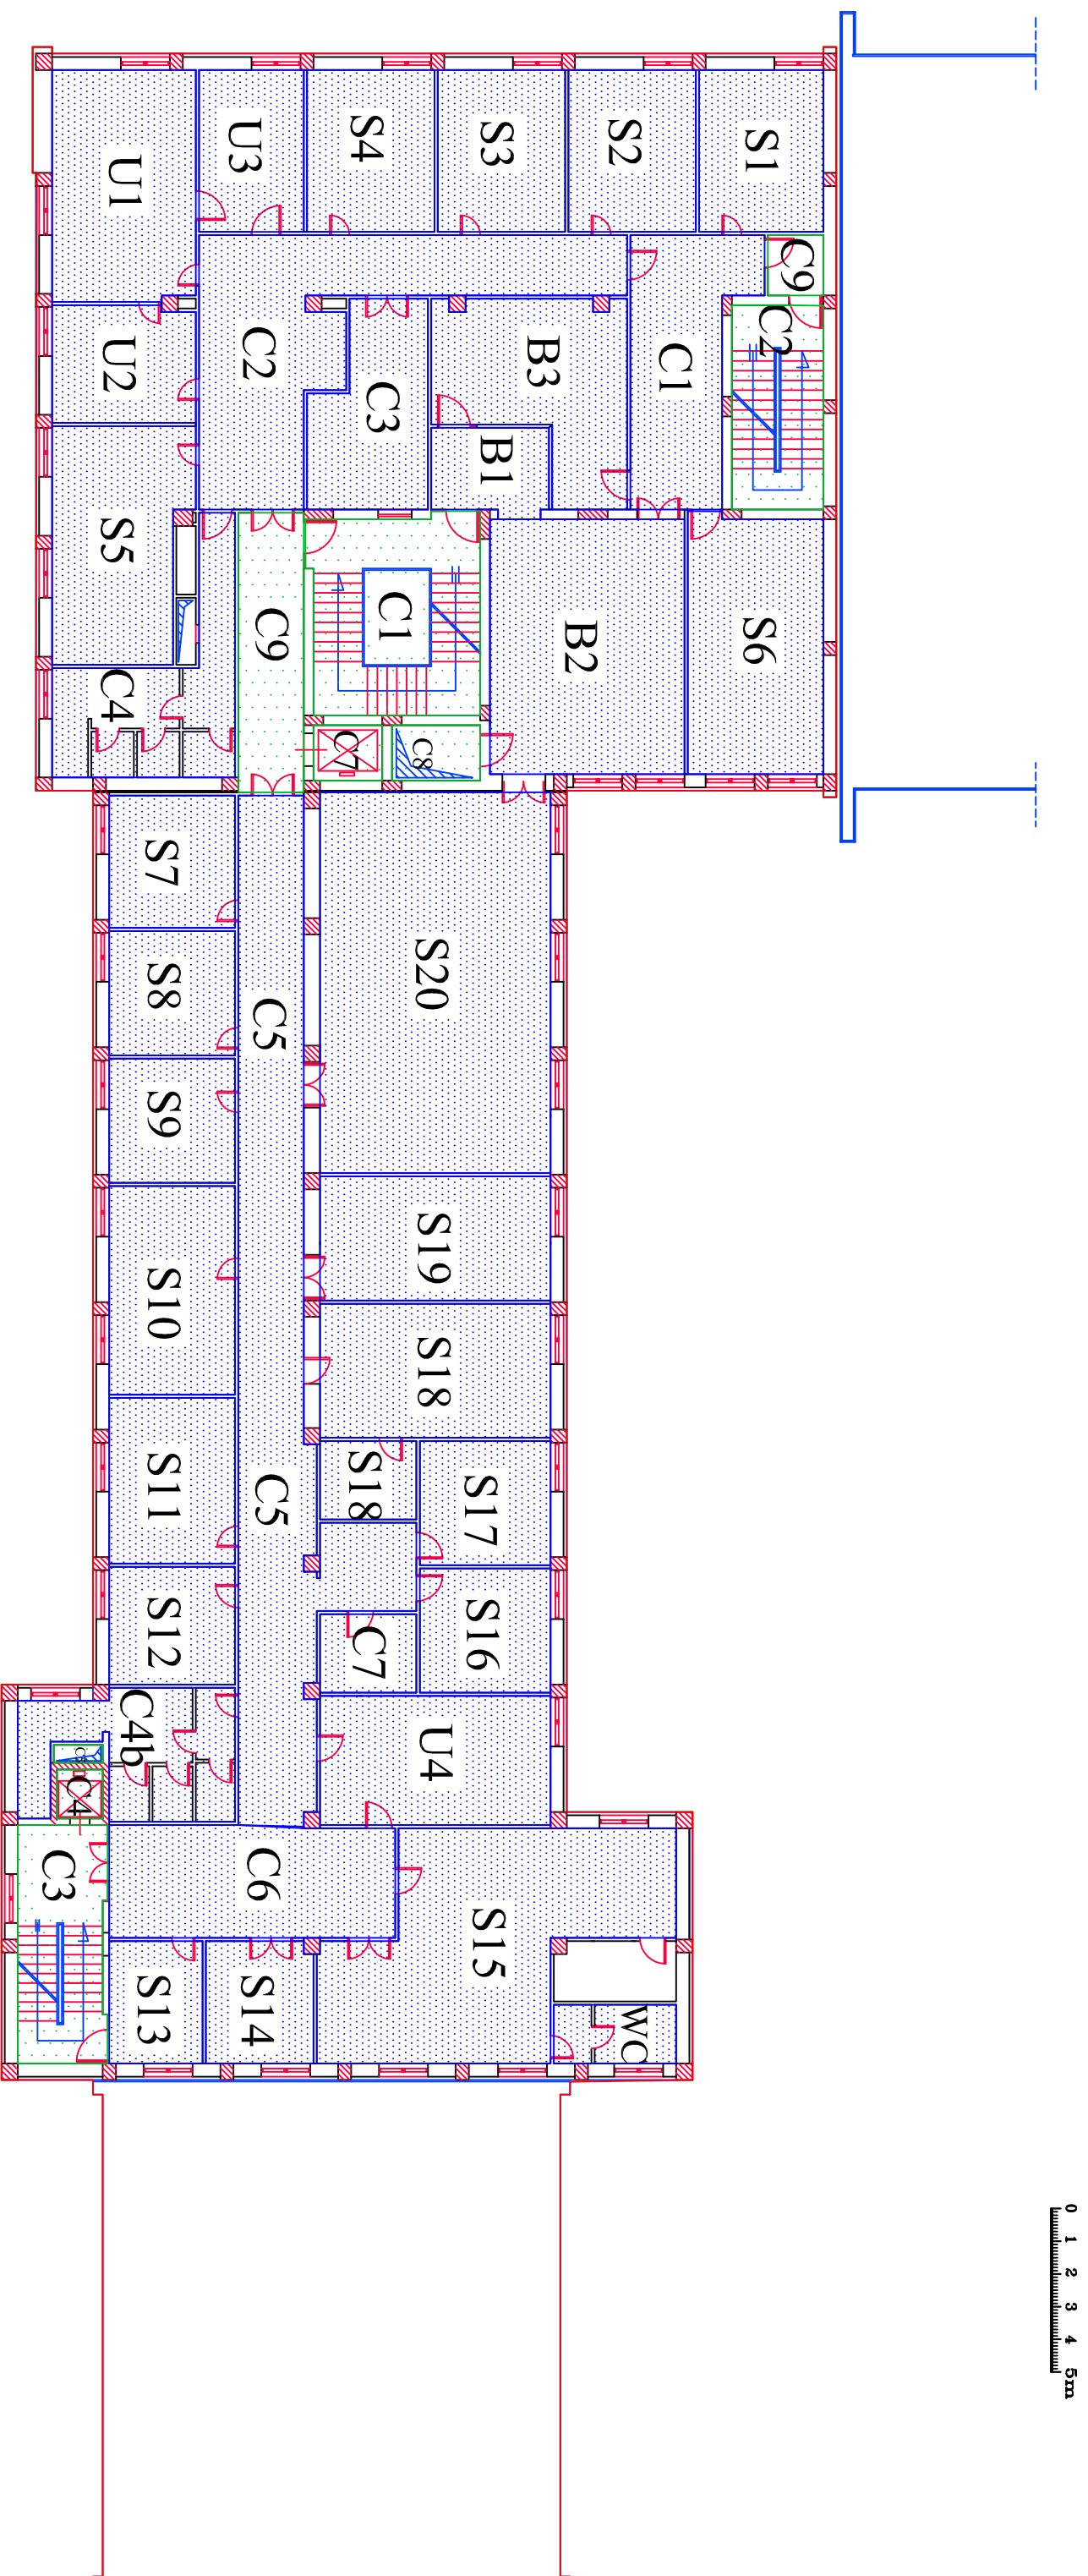


LUOGHI COMUNI


DIME - DIP. DI INGEGNERIA MECCANICA PER L'ENERGETTICA

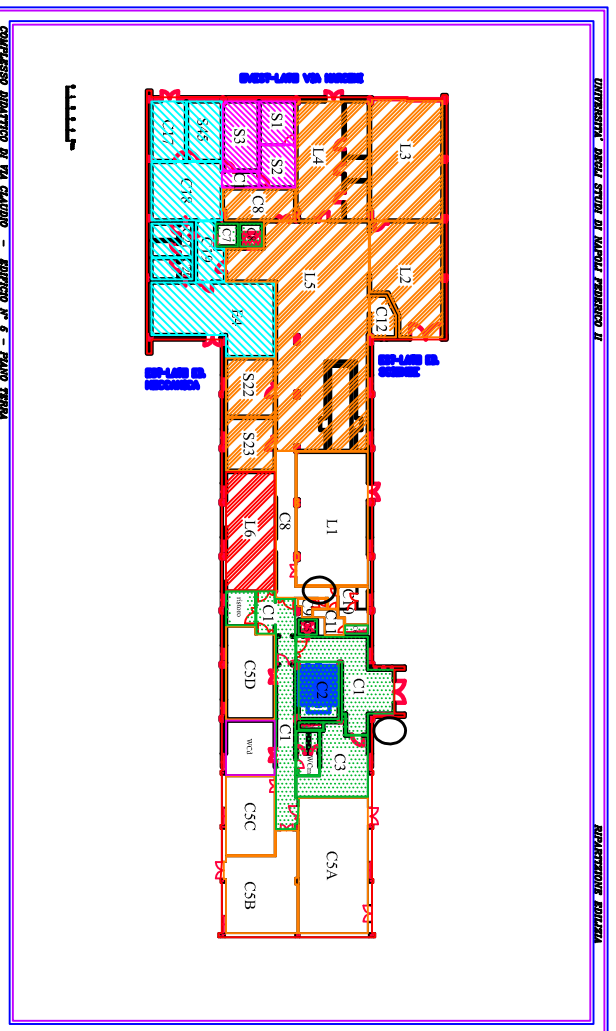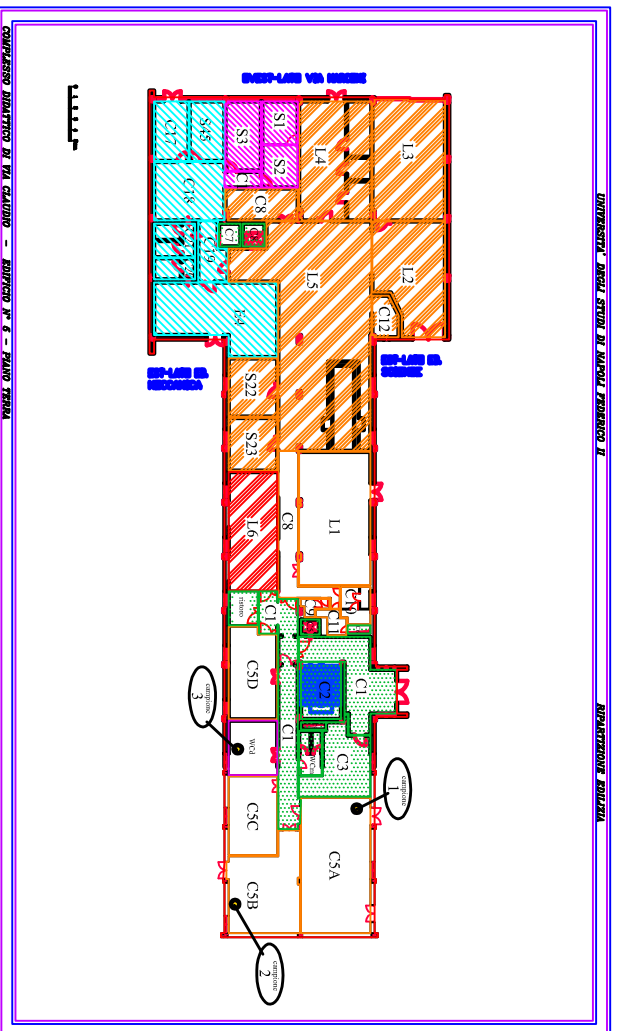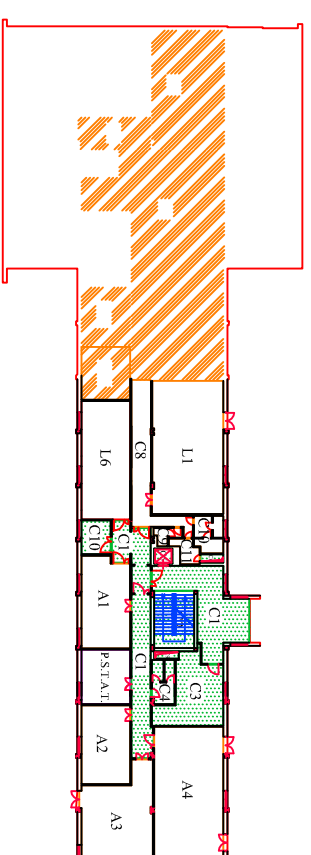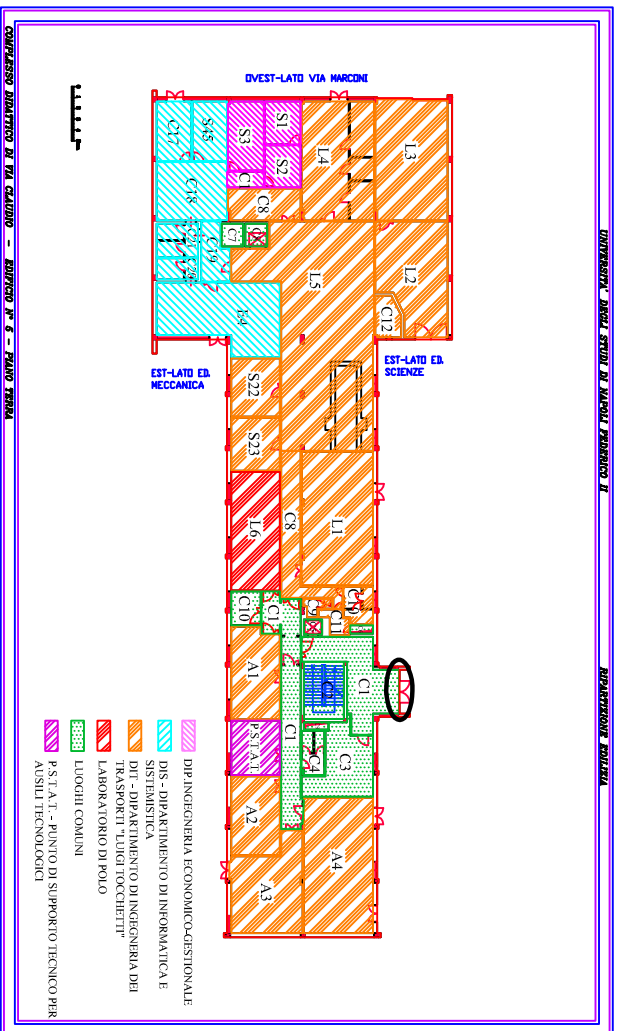

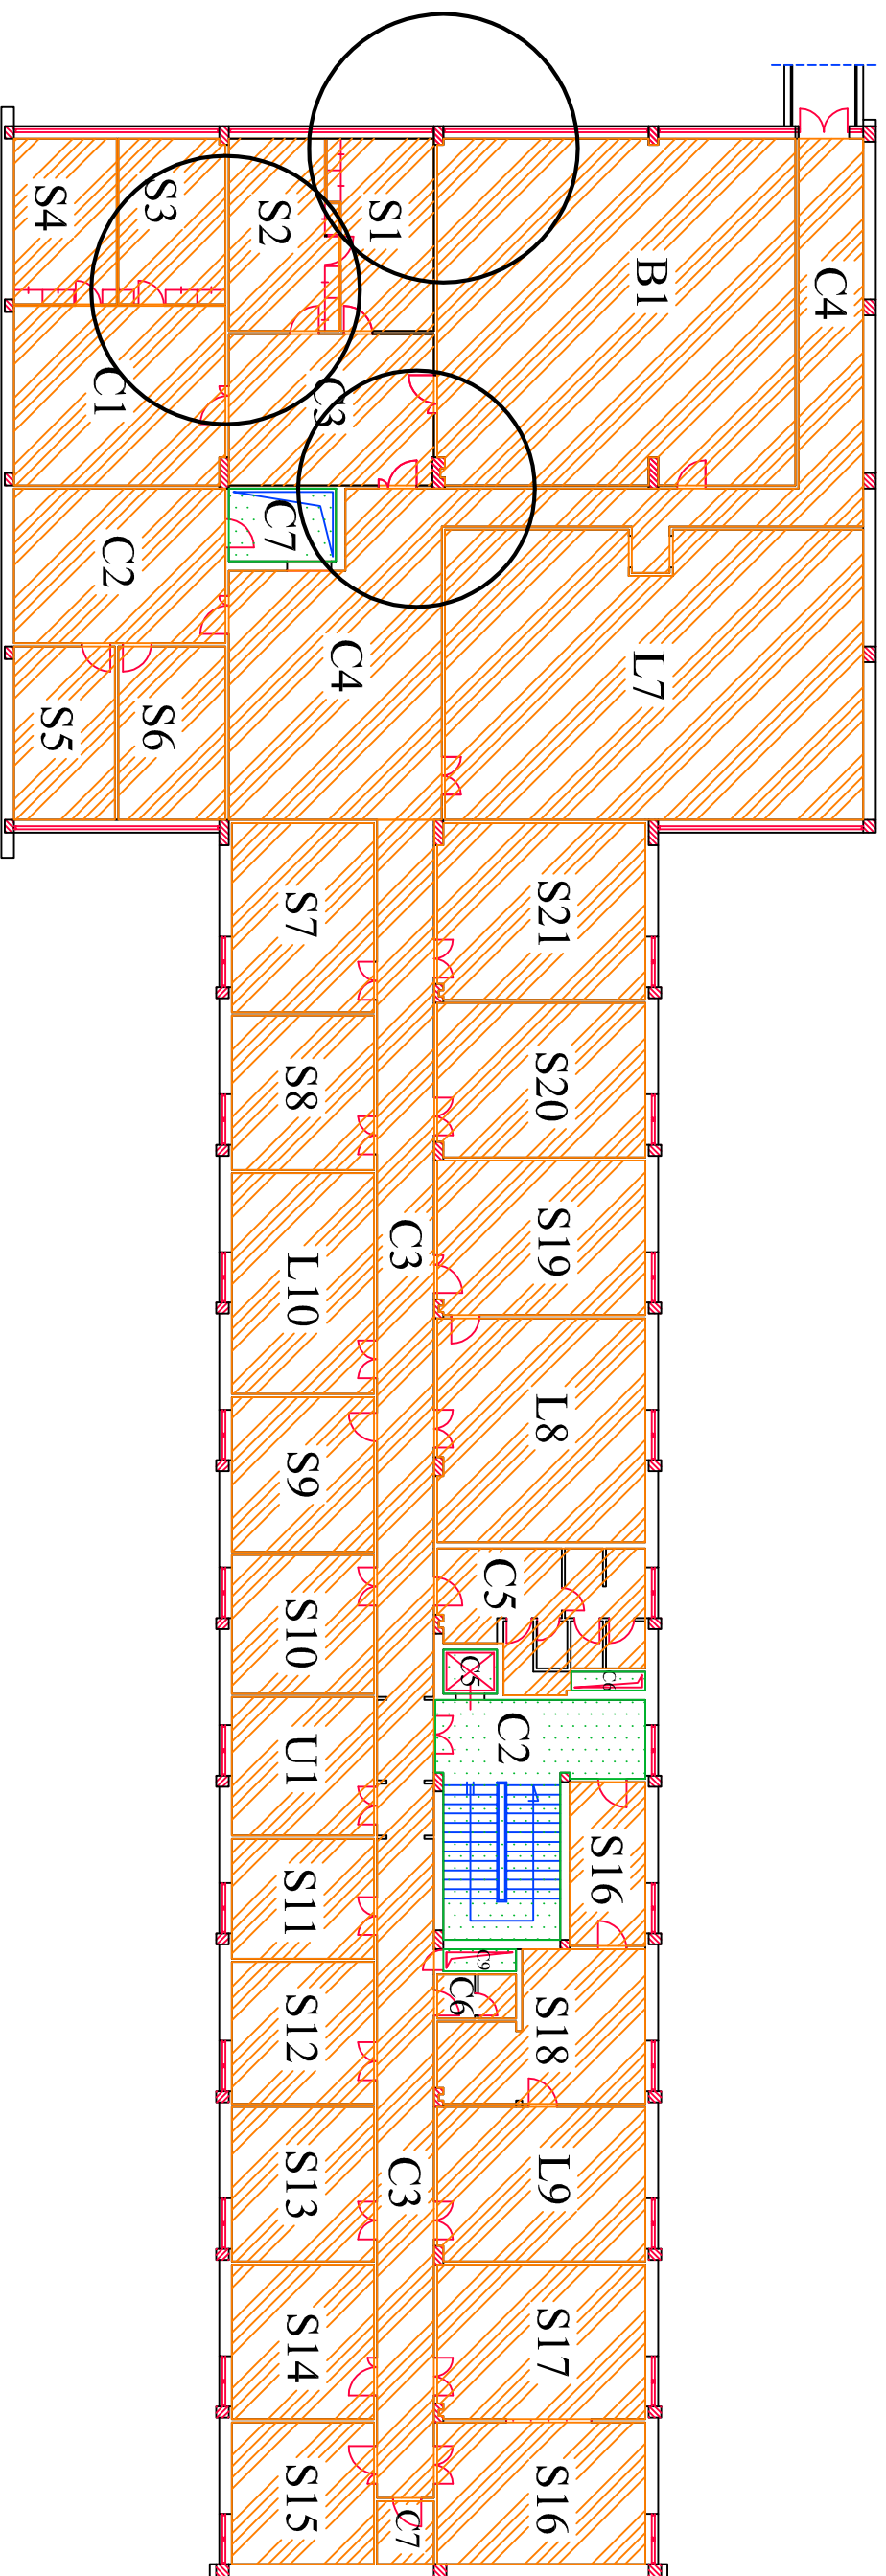
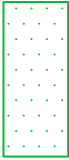


- DIT - DIPARTIMENTO DI INGEGNERIA DEI TRASPORTI "LUIGI TOCCHETTI"
- LUOGHI COMUNI

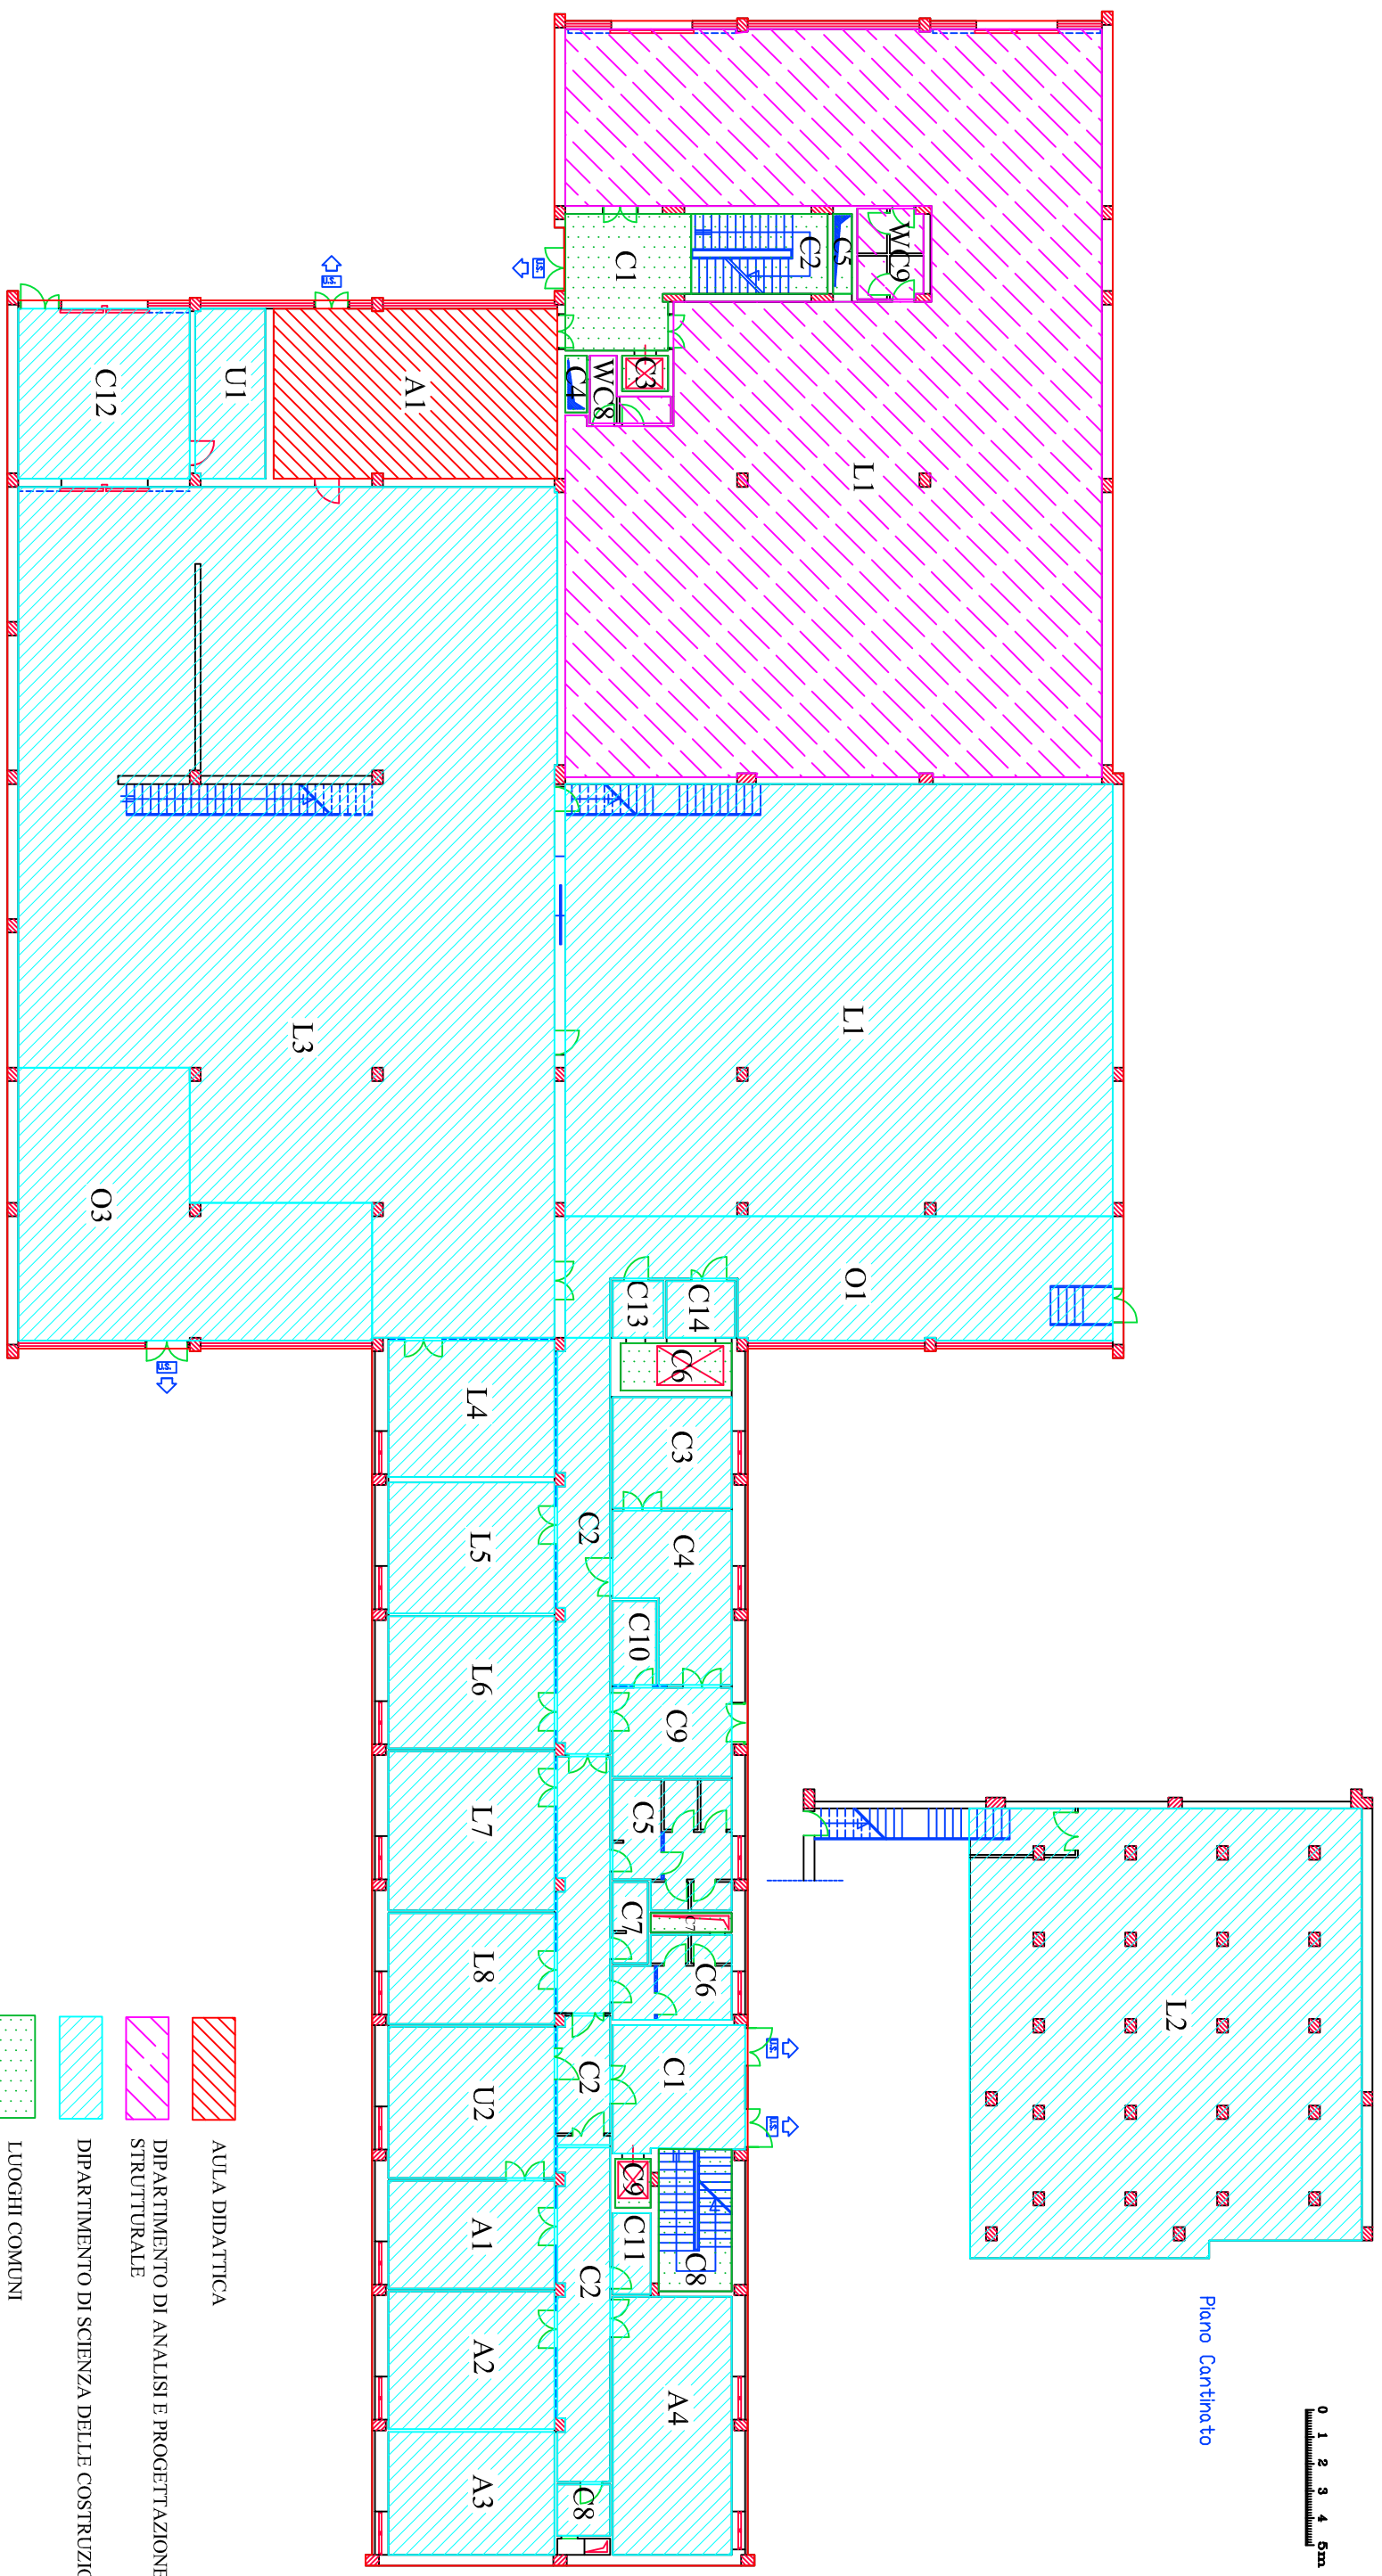


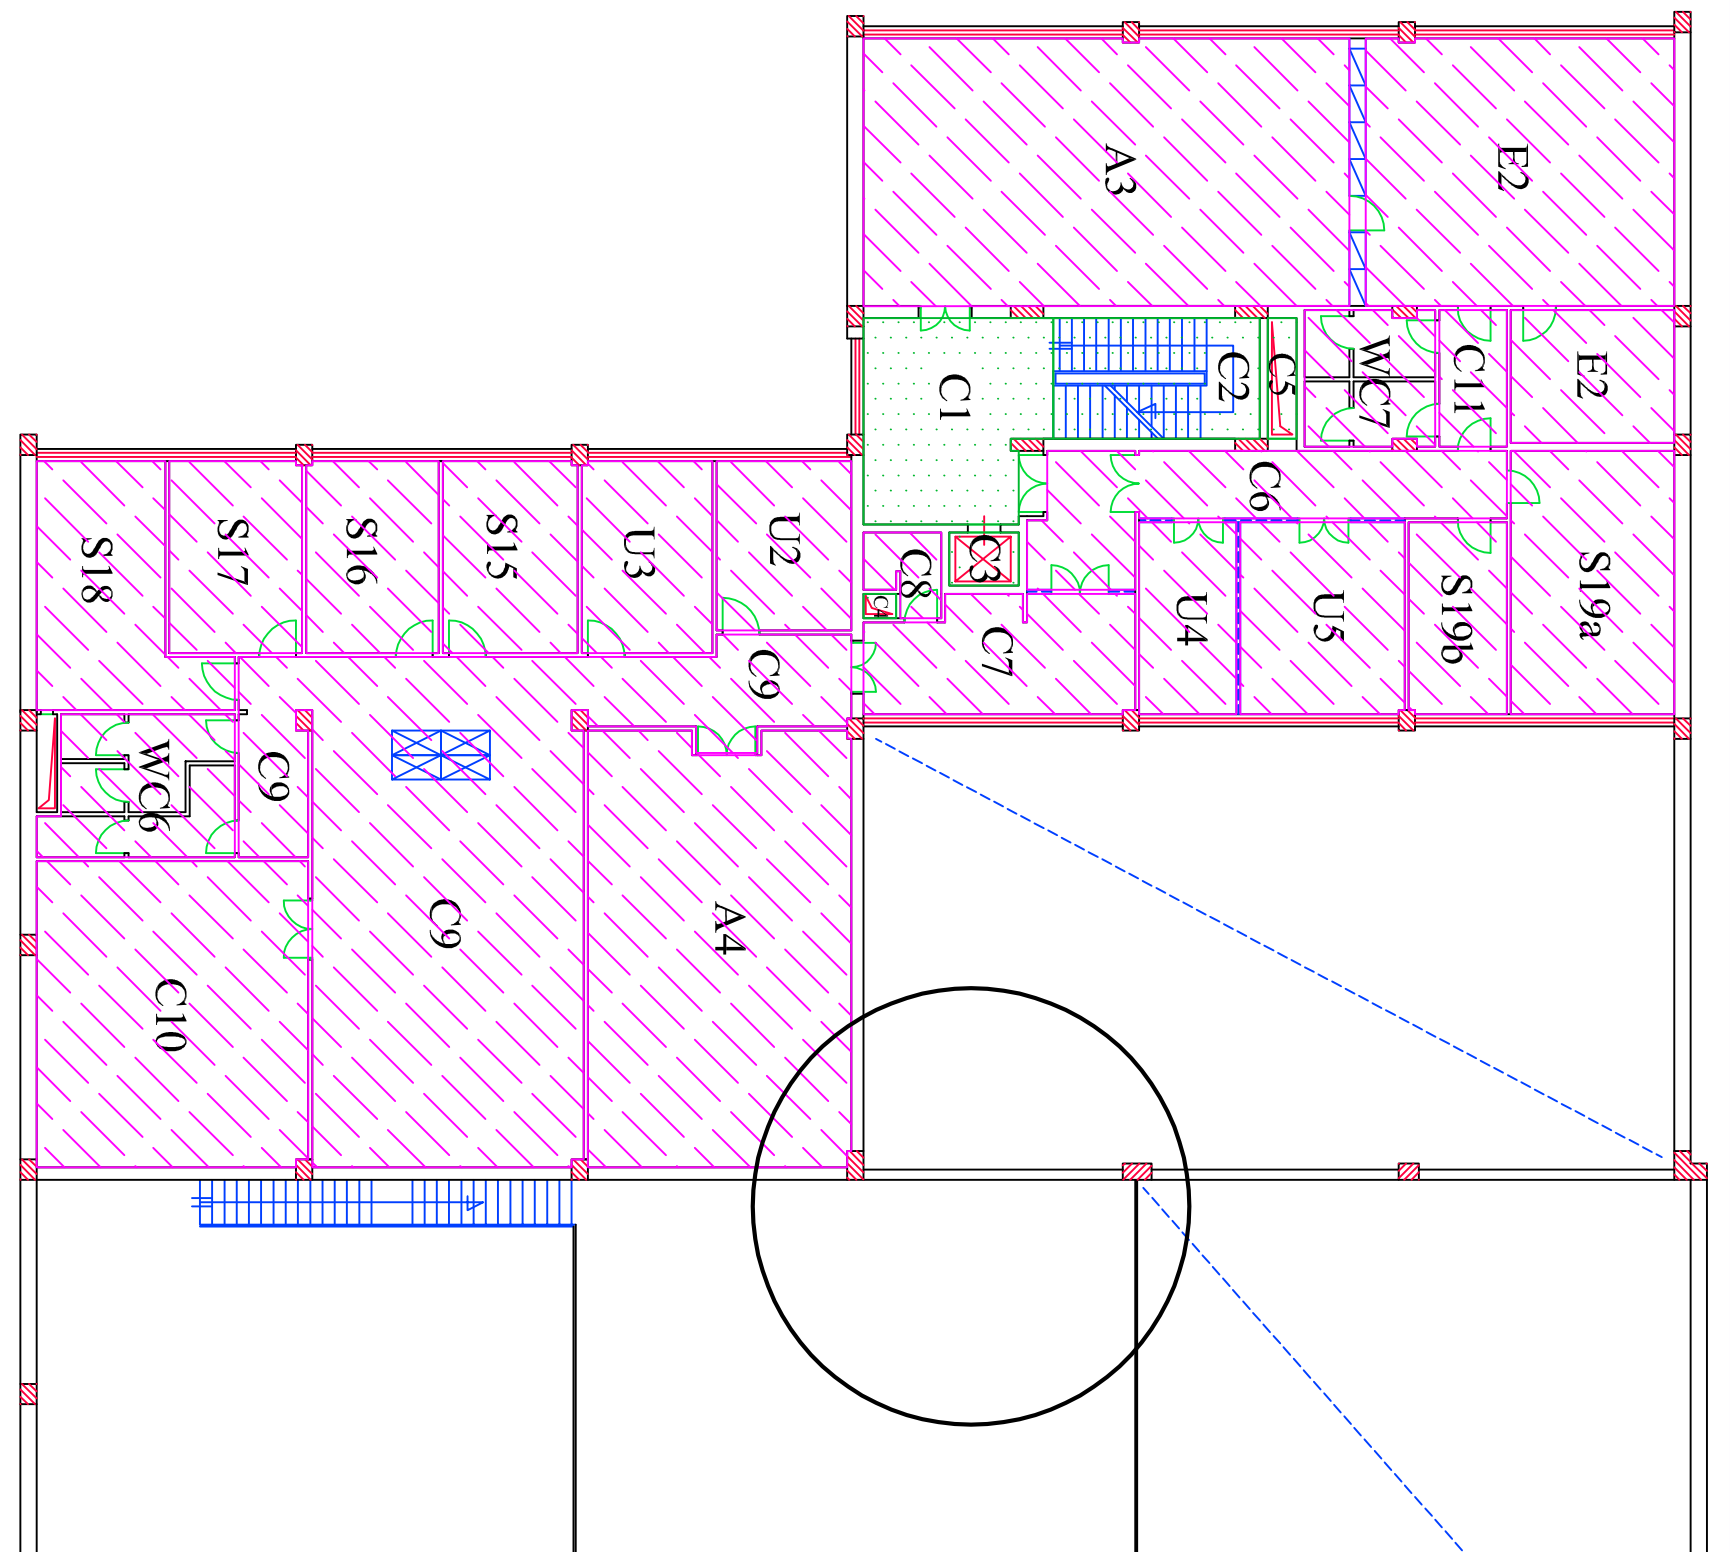




 DIPARTIMENTO DI ANALISI E PROGETTAZIONE STRUTTURALE


 LUOGHI COMUNI

0 1 2 3 4 5m

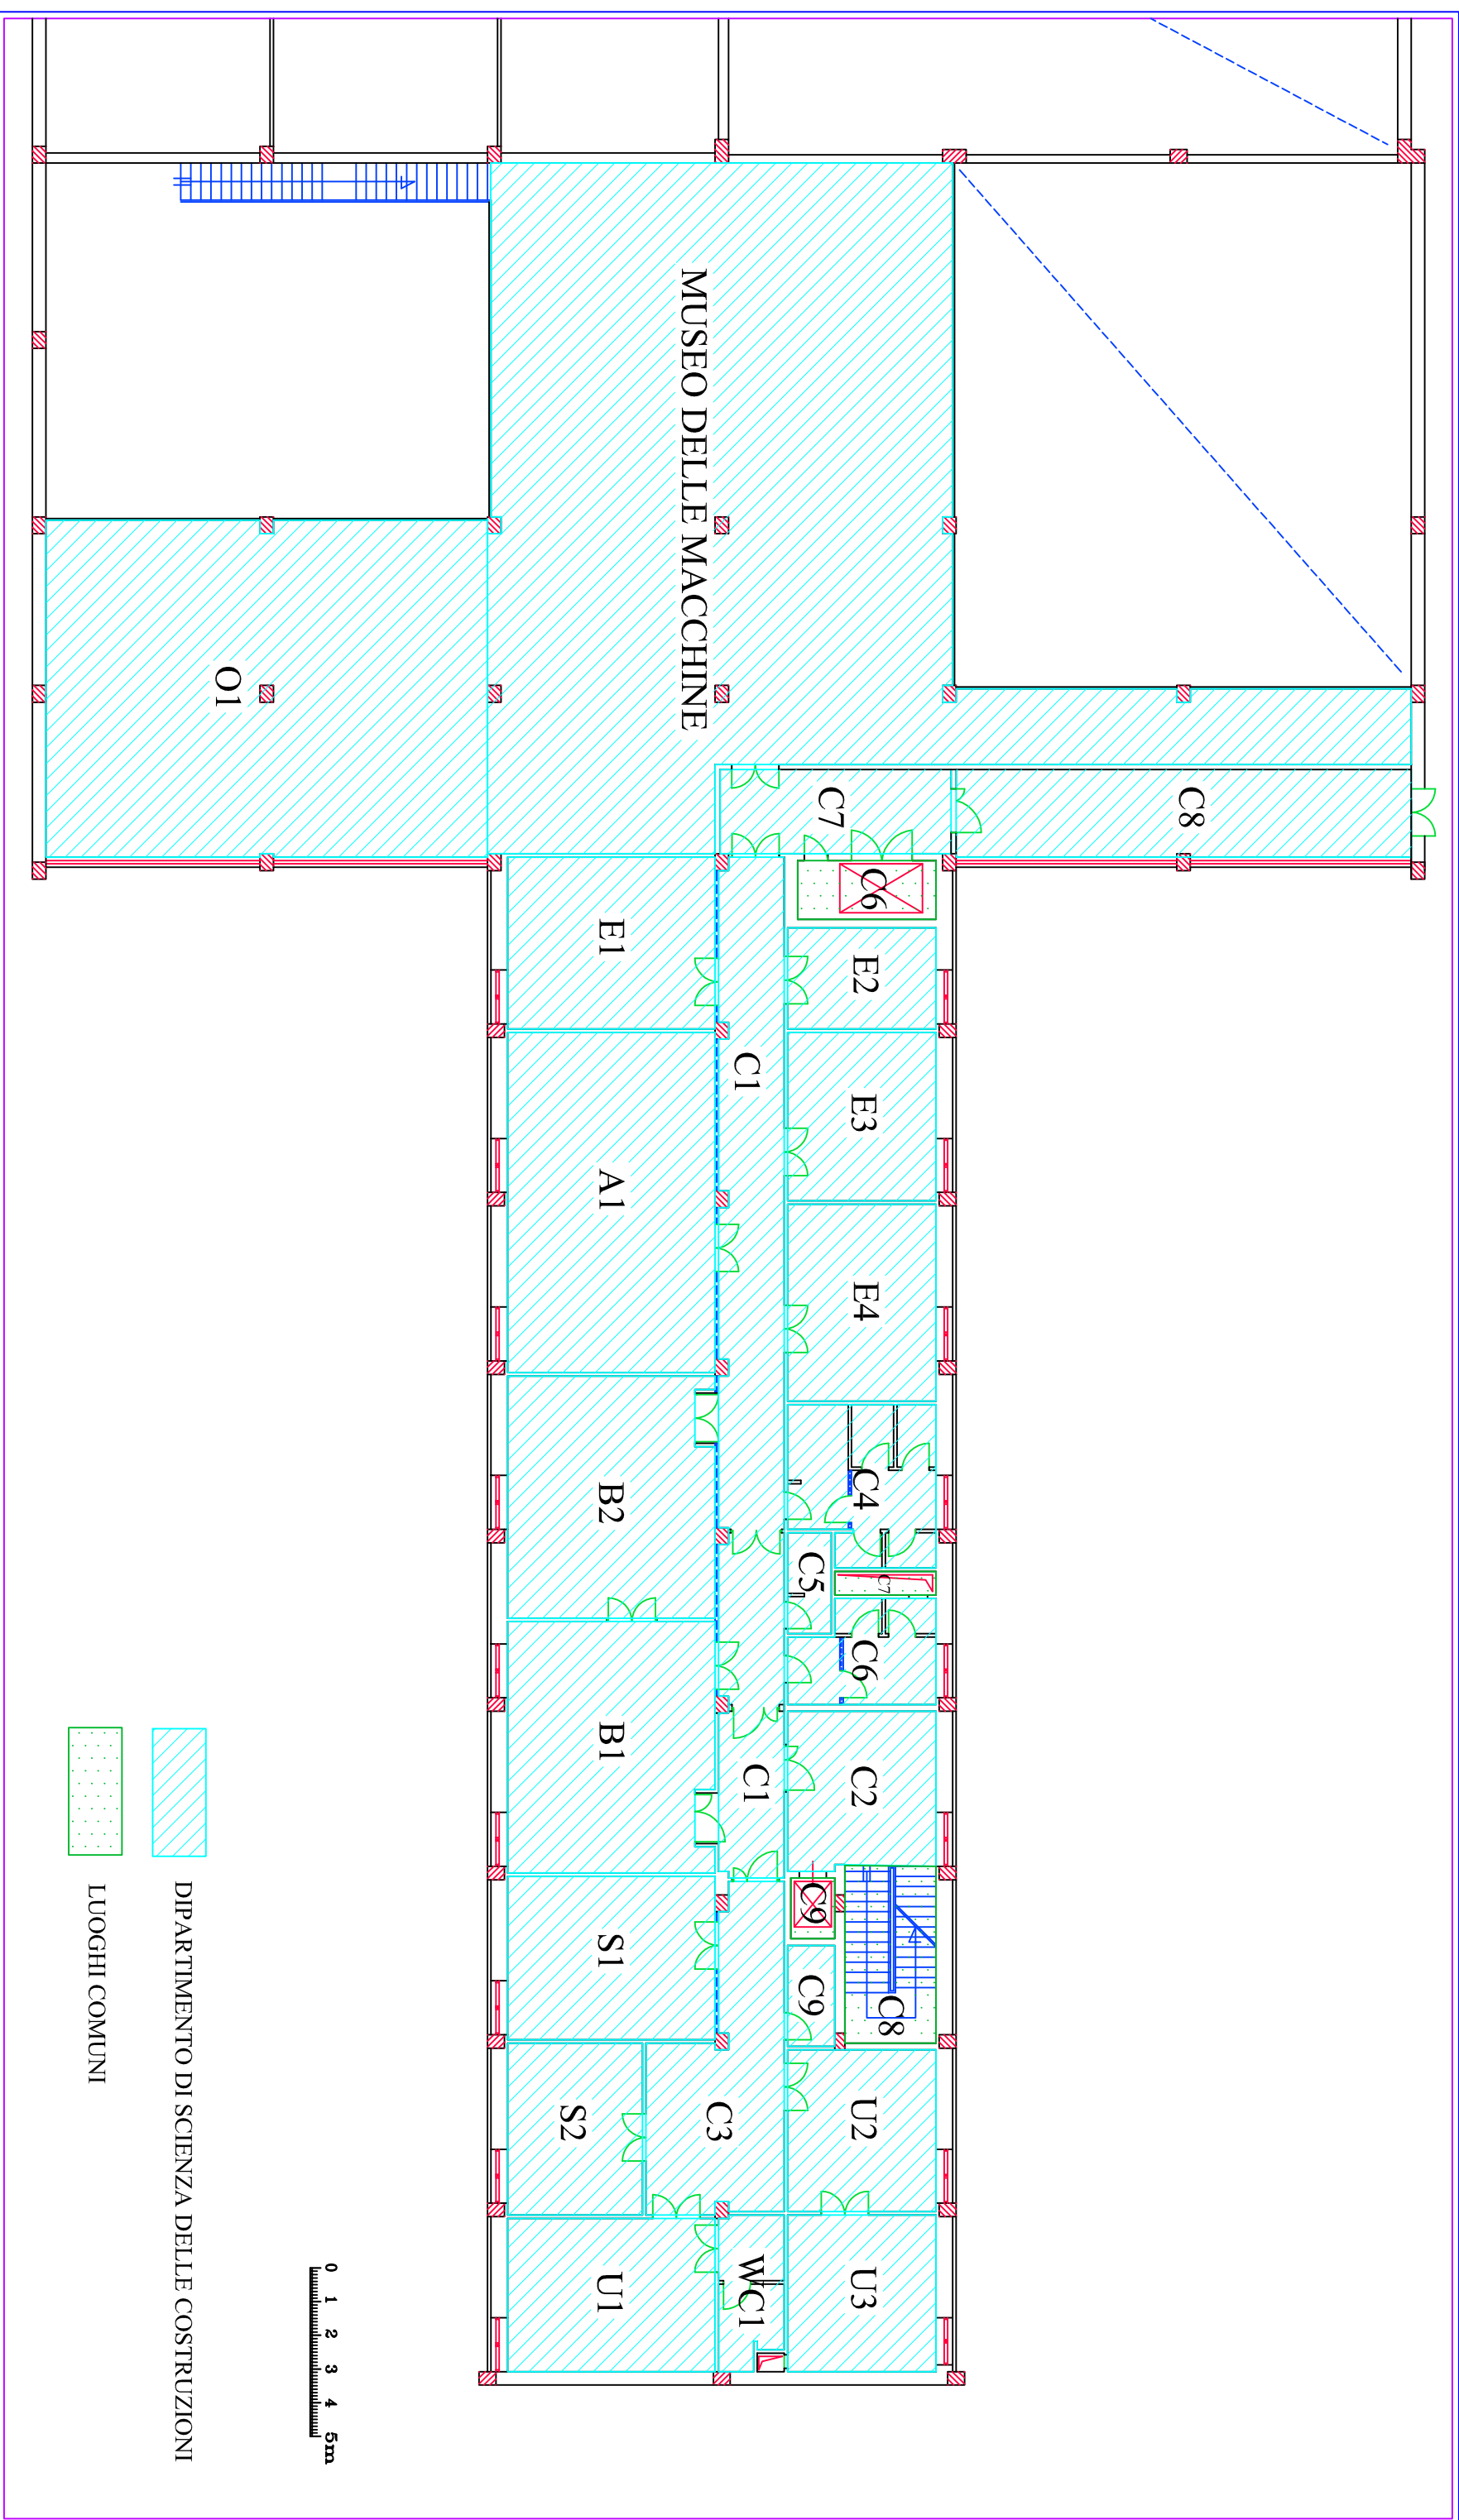

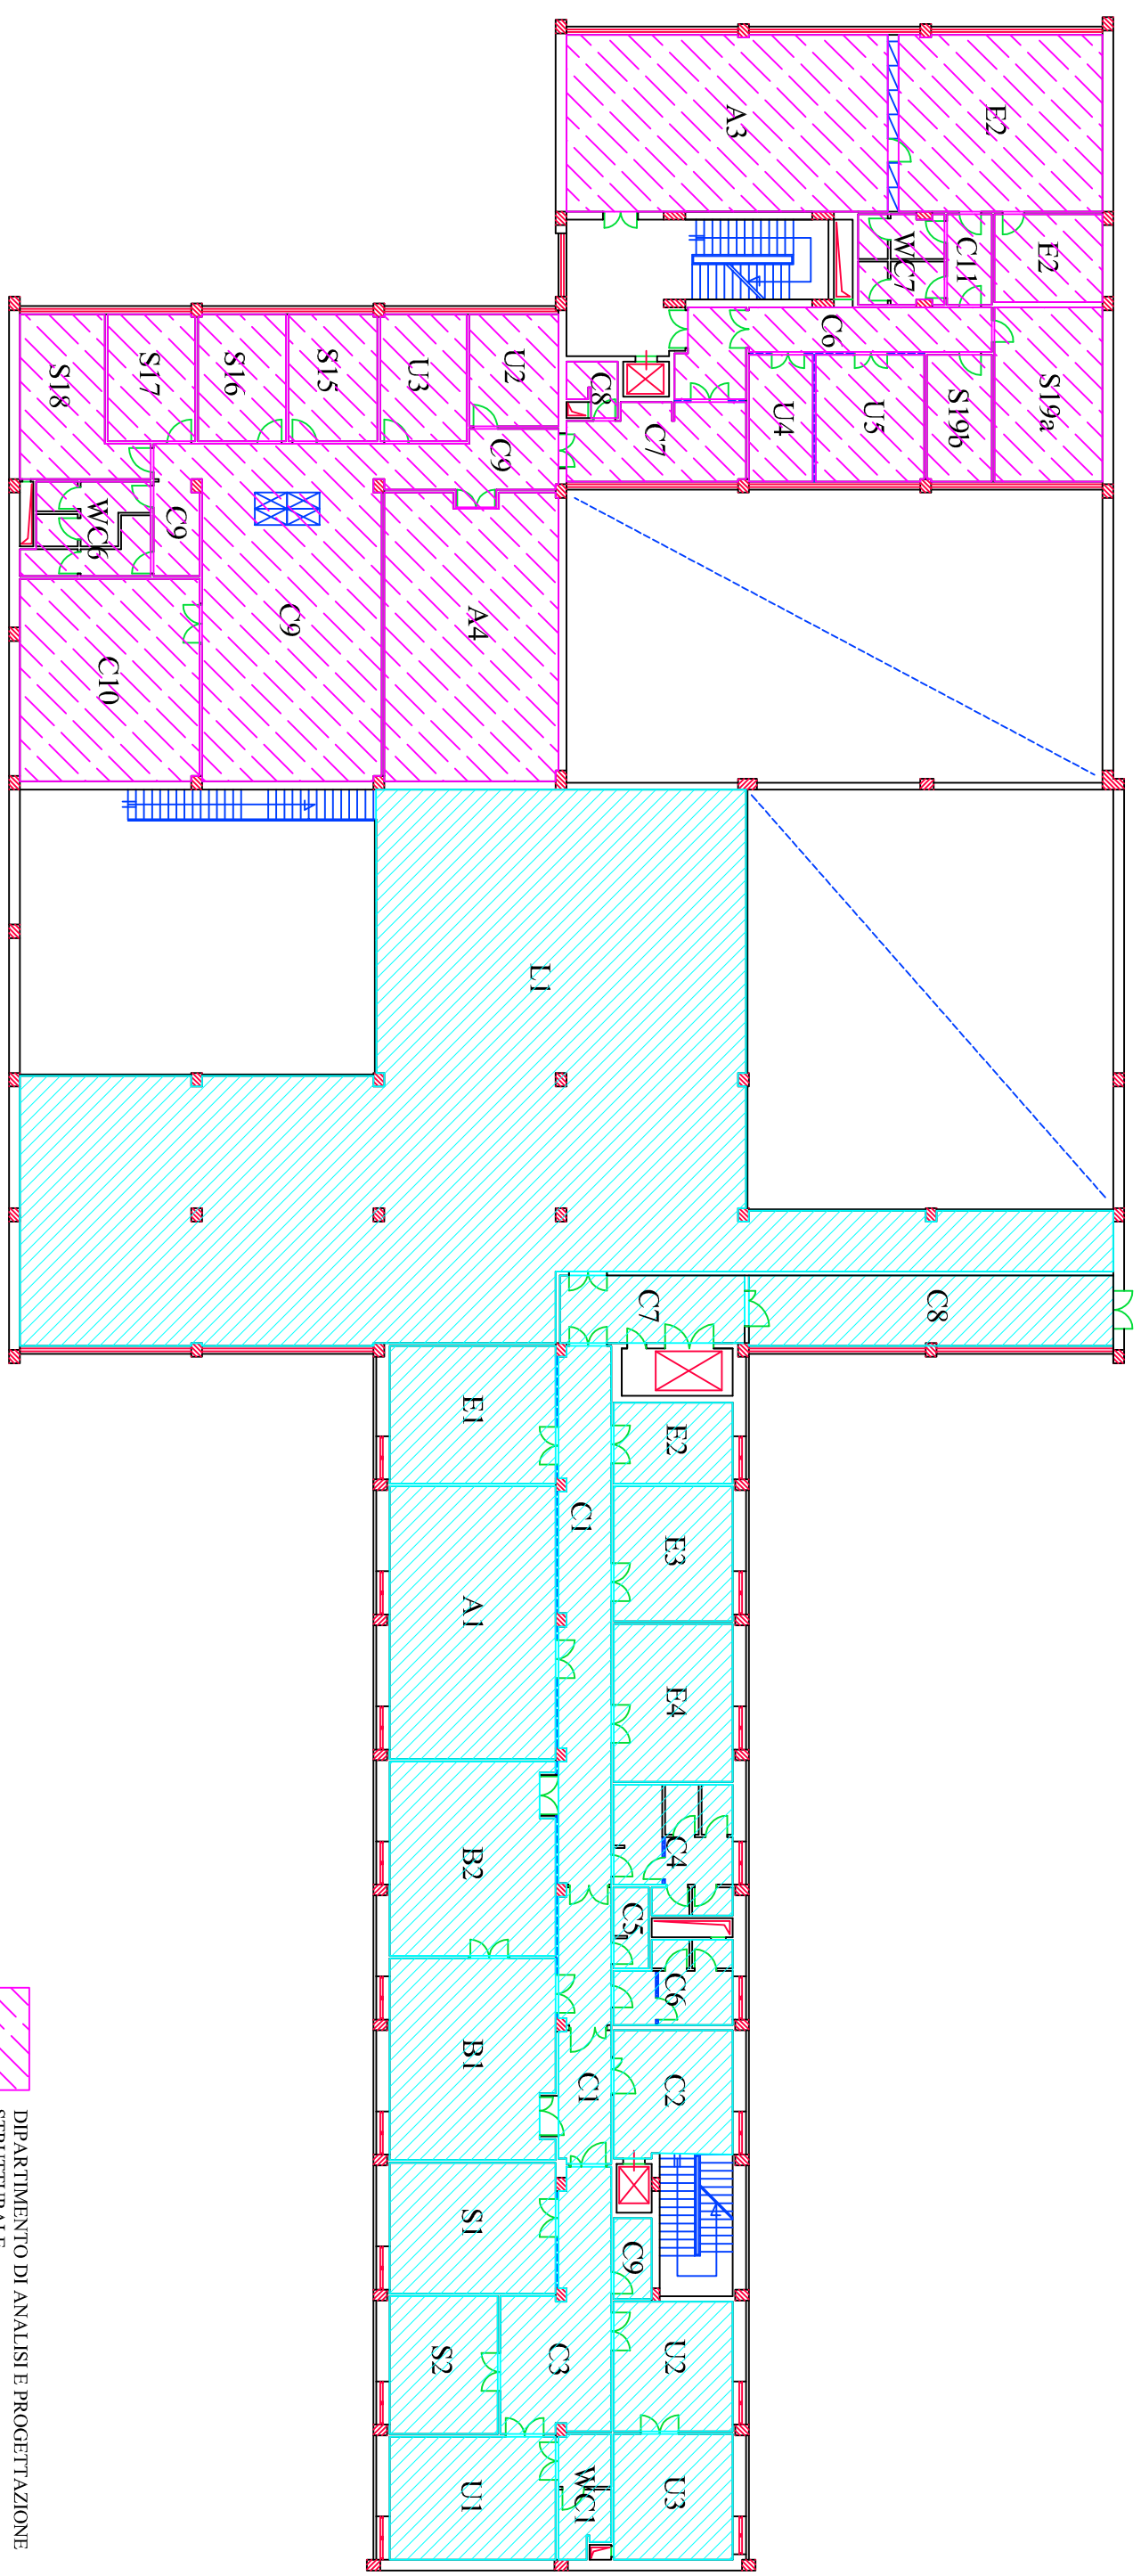

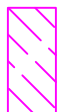
-  DIPARTIMENTO DI ANALISI E PROGETTAZIONE STRUTTURALE
-  DIPARTIMENTO DI SCIENZA DELLE COSTRUZIONI

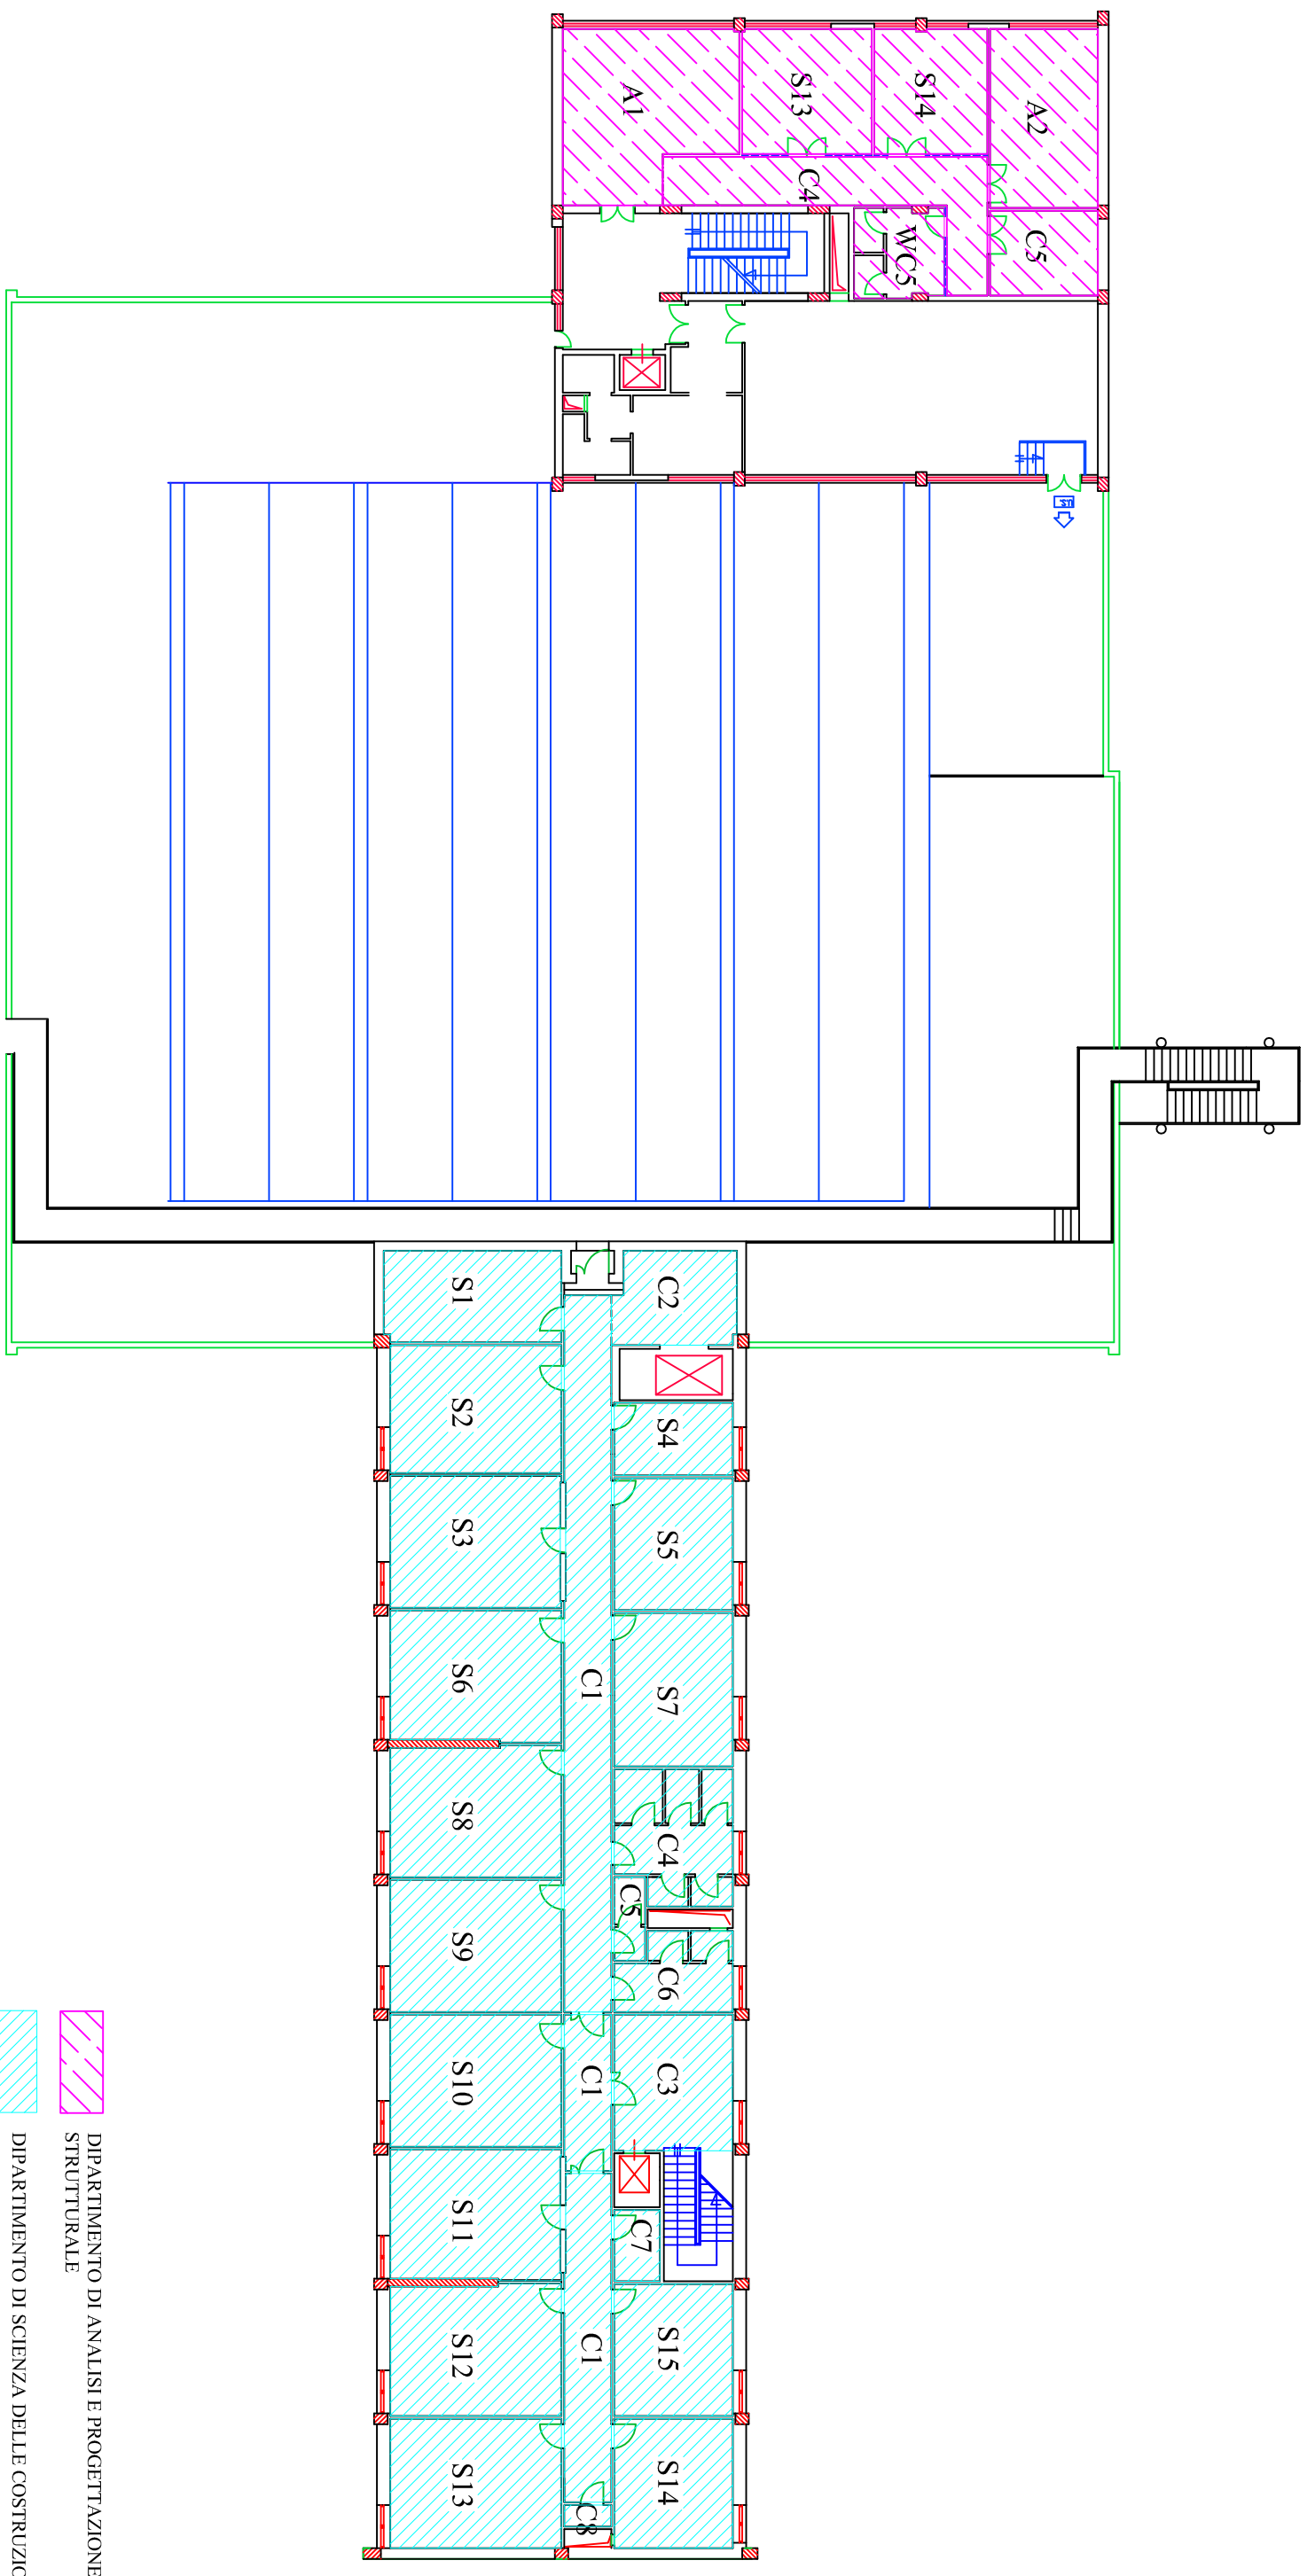



DIPARTIMENTO DI ANALISI E PROGETTAZIONE STRUTTURALE

DIPARTIMENTO DI SCIENZA DELLE COSTRUZIONI

COMPLESSO DIDATTICO DI VIA CLAUDIO - EDIFICIO N°6/7 - PIANTA PIANO SECONDO



-  AULA DIDATTICA
-  DIPARTIMENTO DI ANALISI E PROGETTAZIONE STRUTTURALE
-  LUOGHI COMUNI

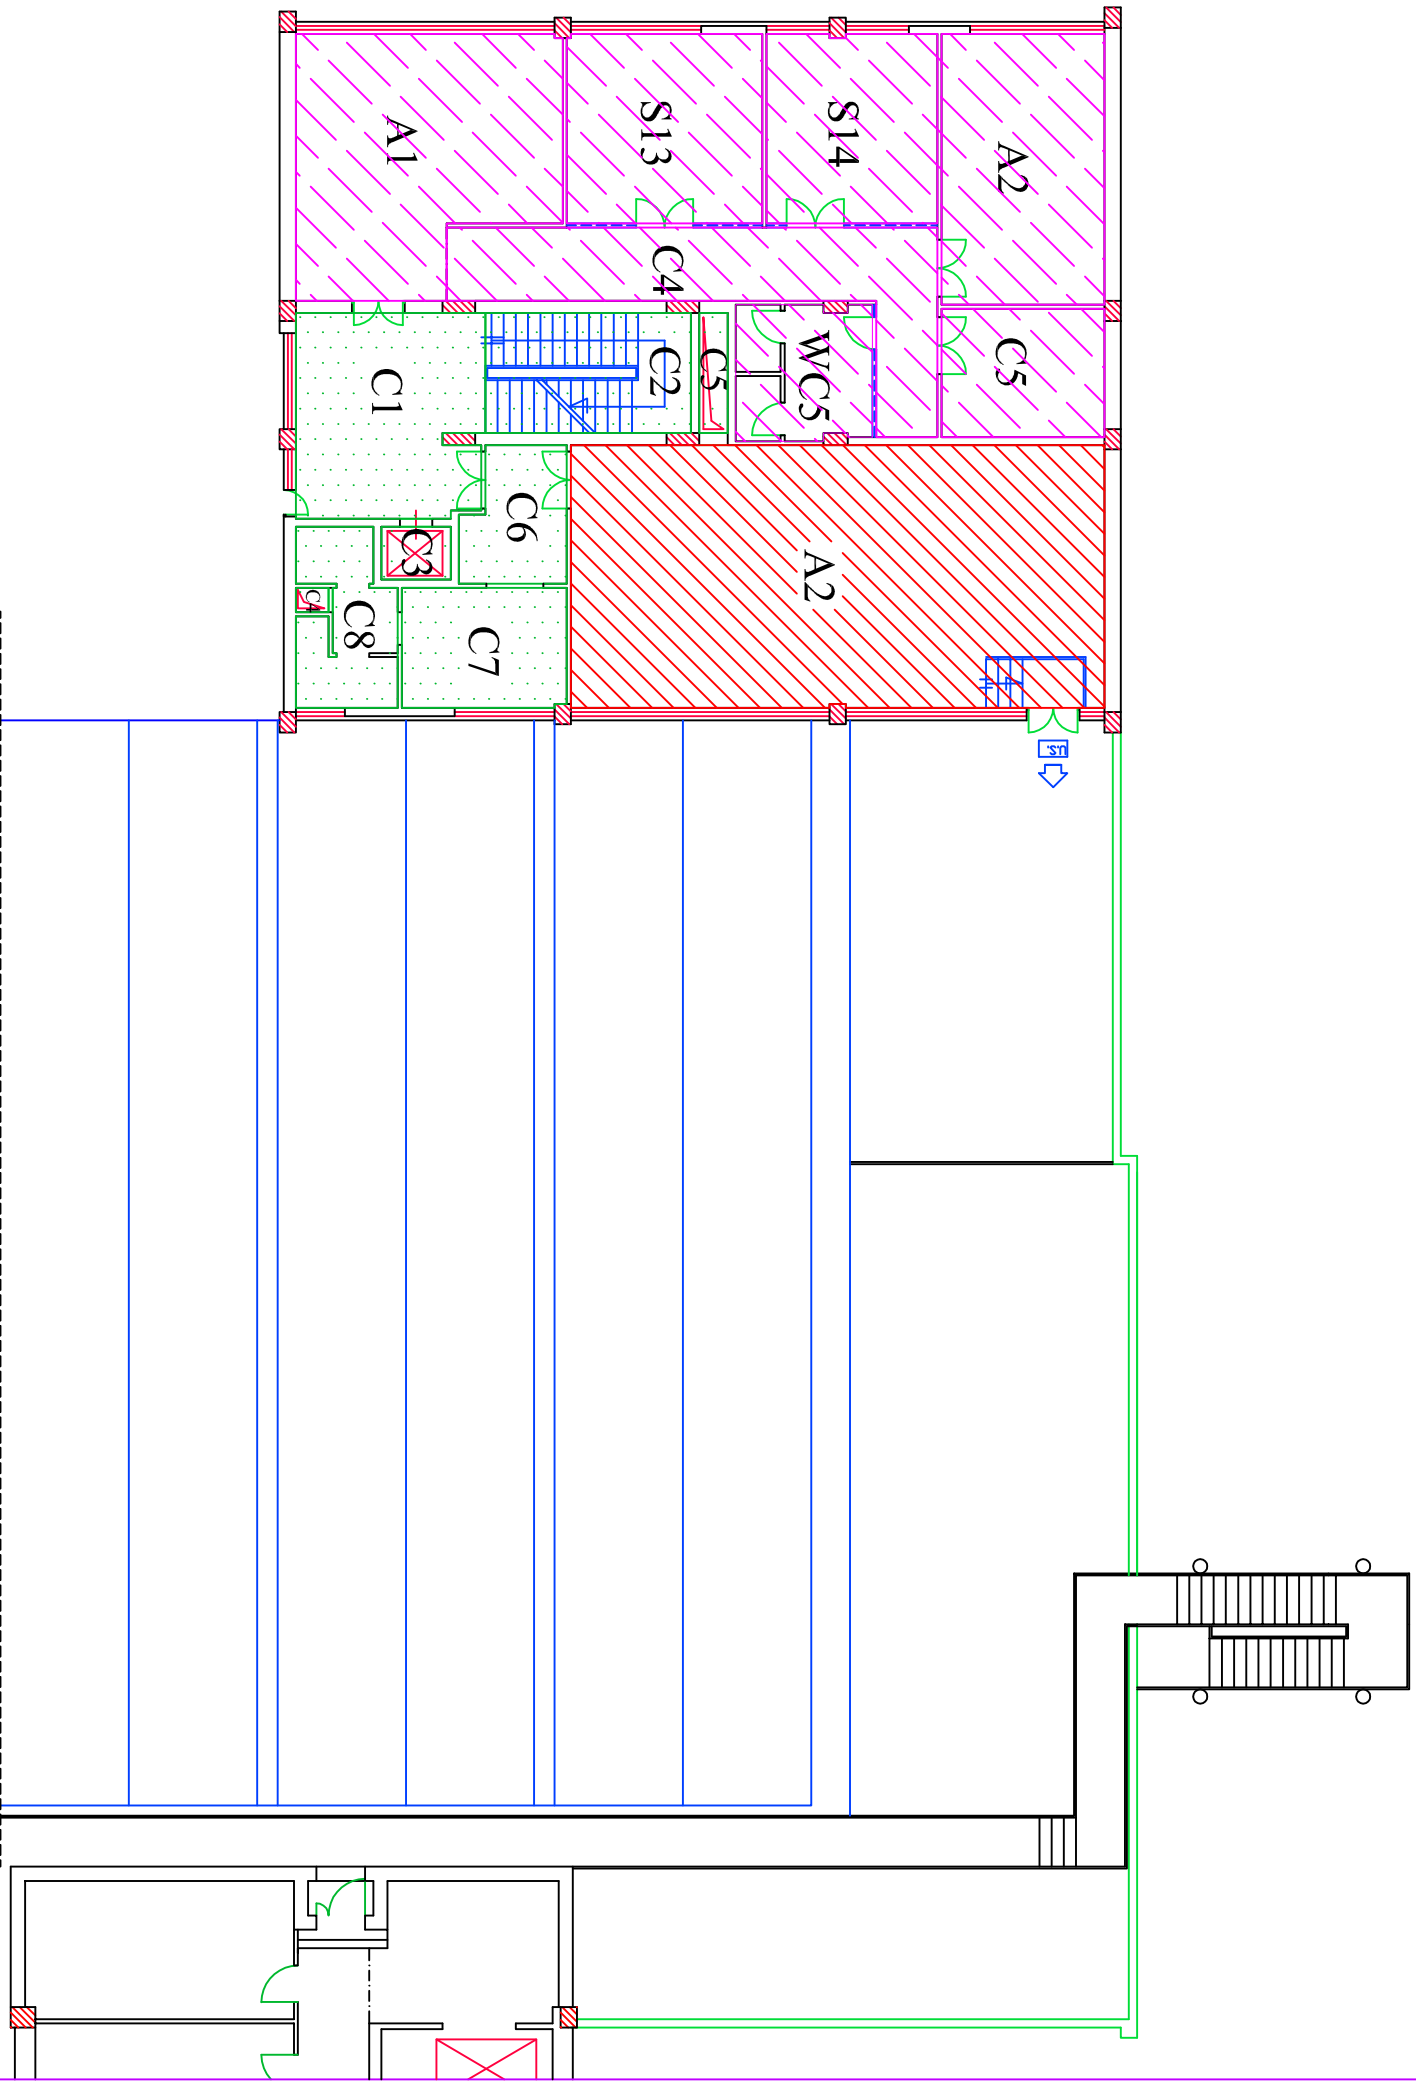


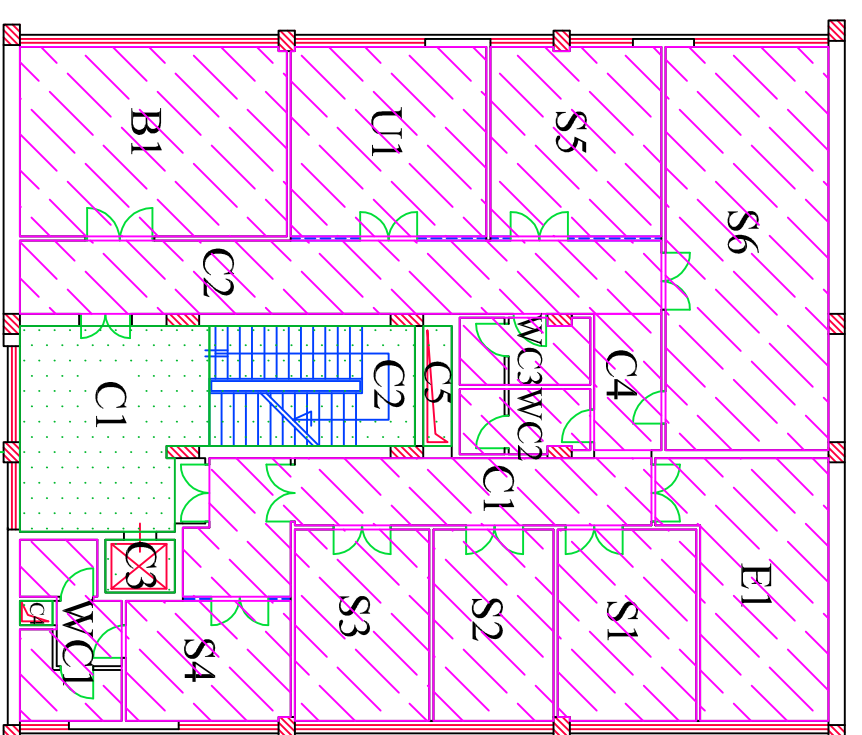



DIPARTIMENTO DI ANALISI E PROGETTAZIONE
STRUTTURALE

LUOGHI COMUNI

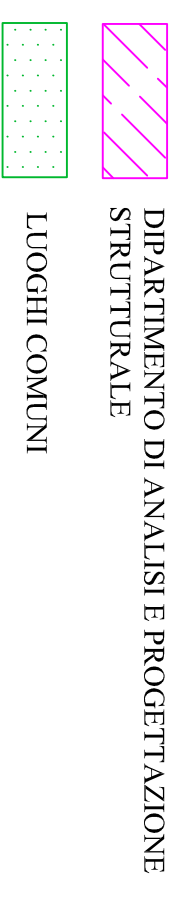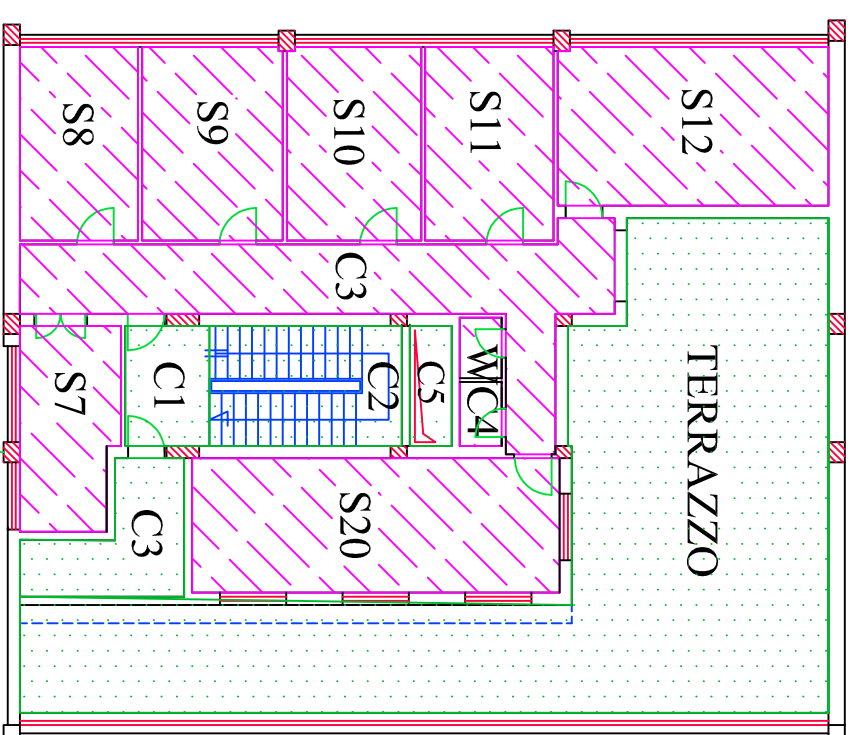

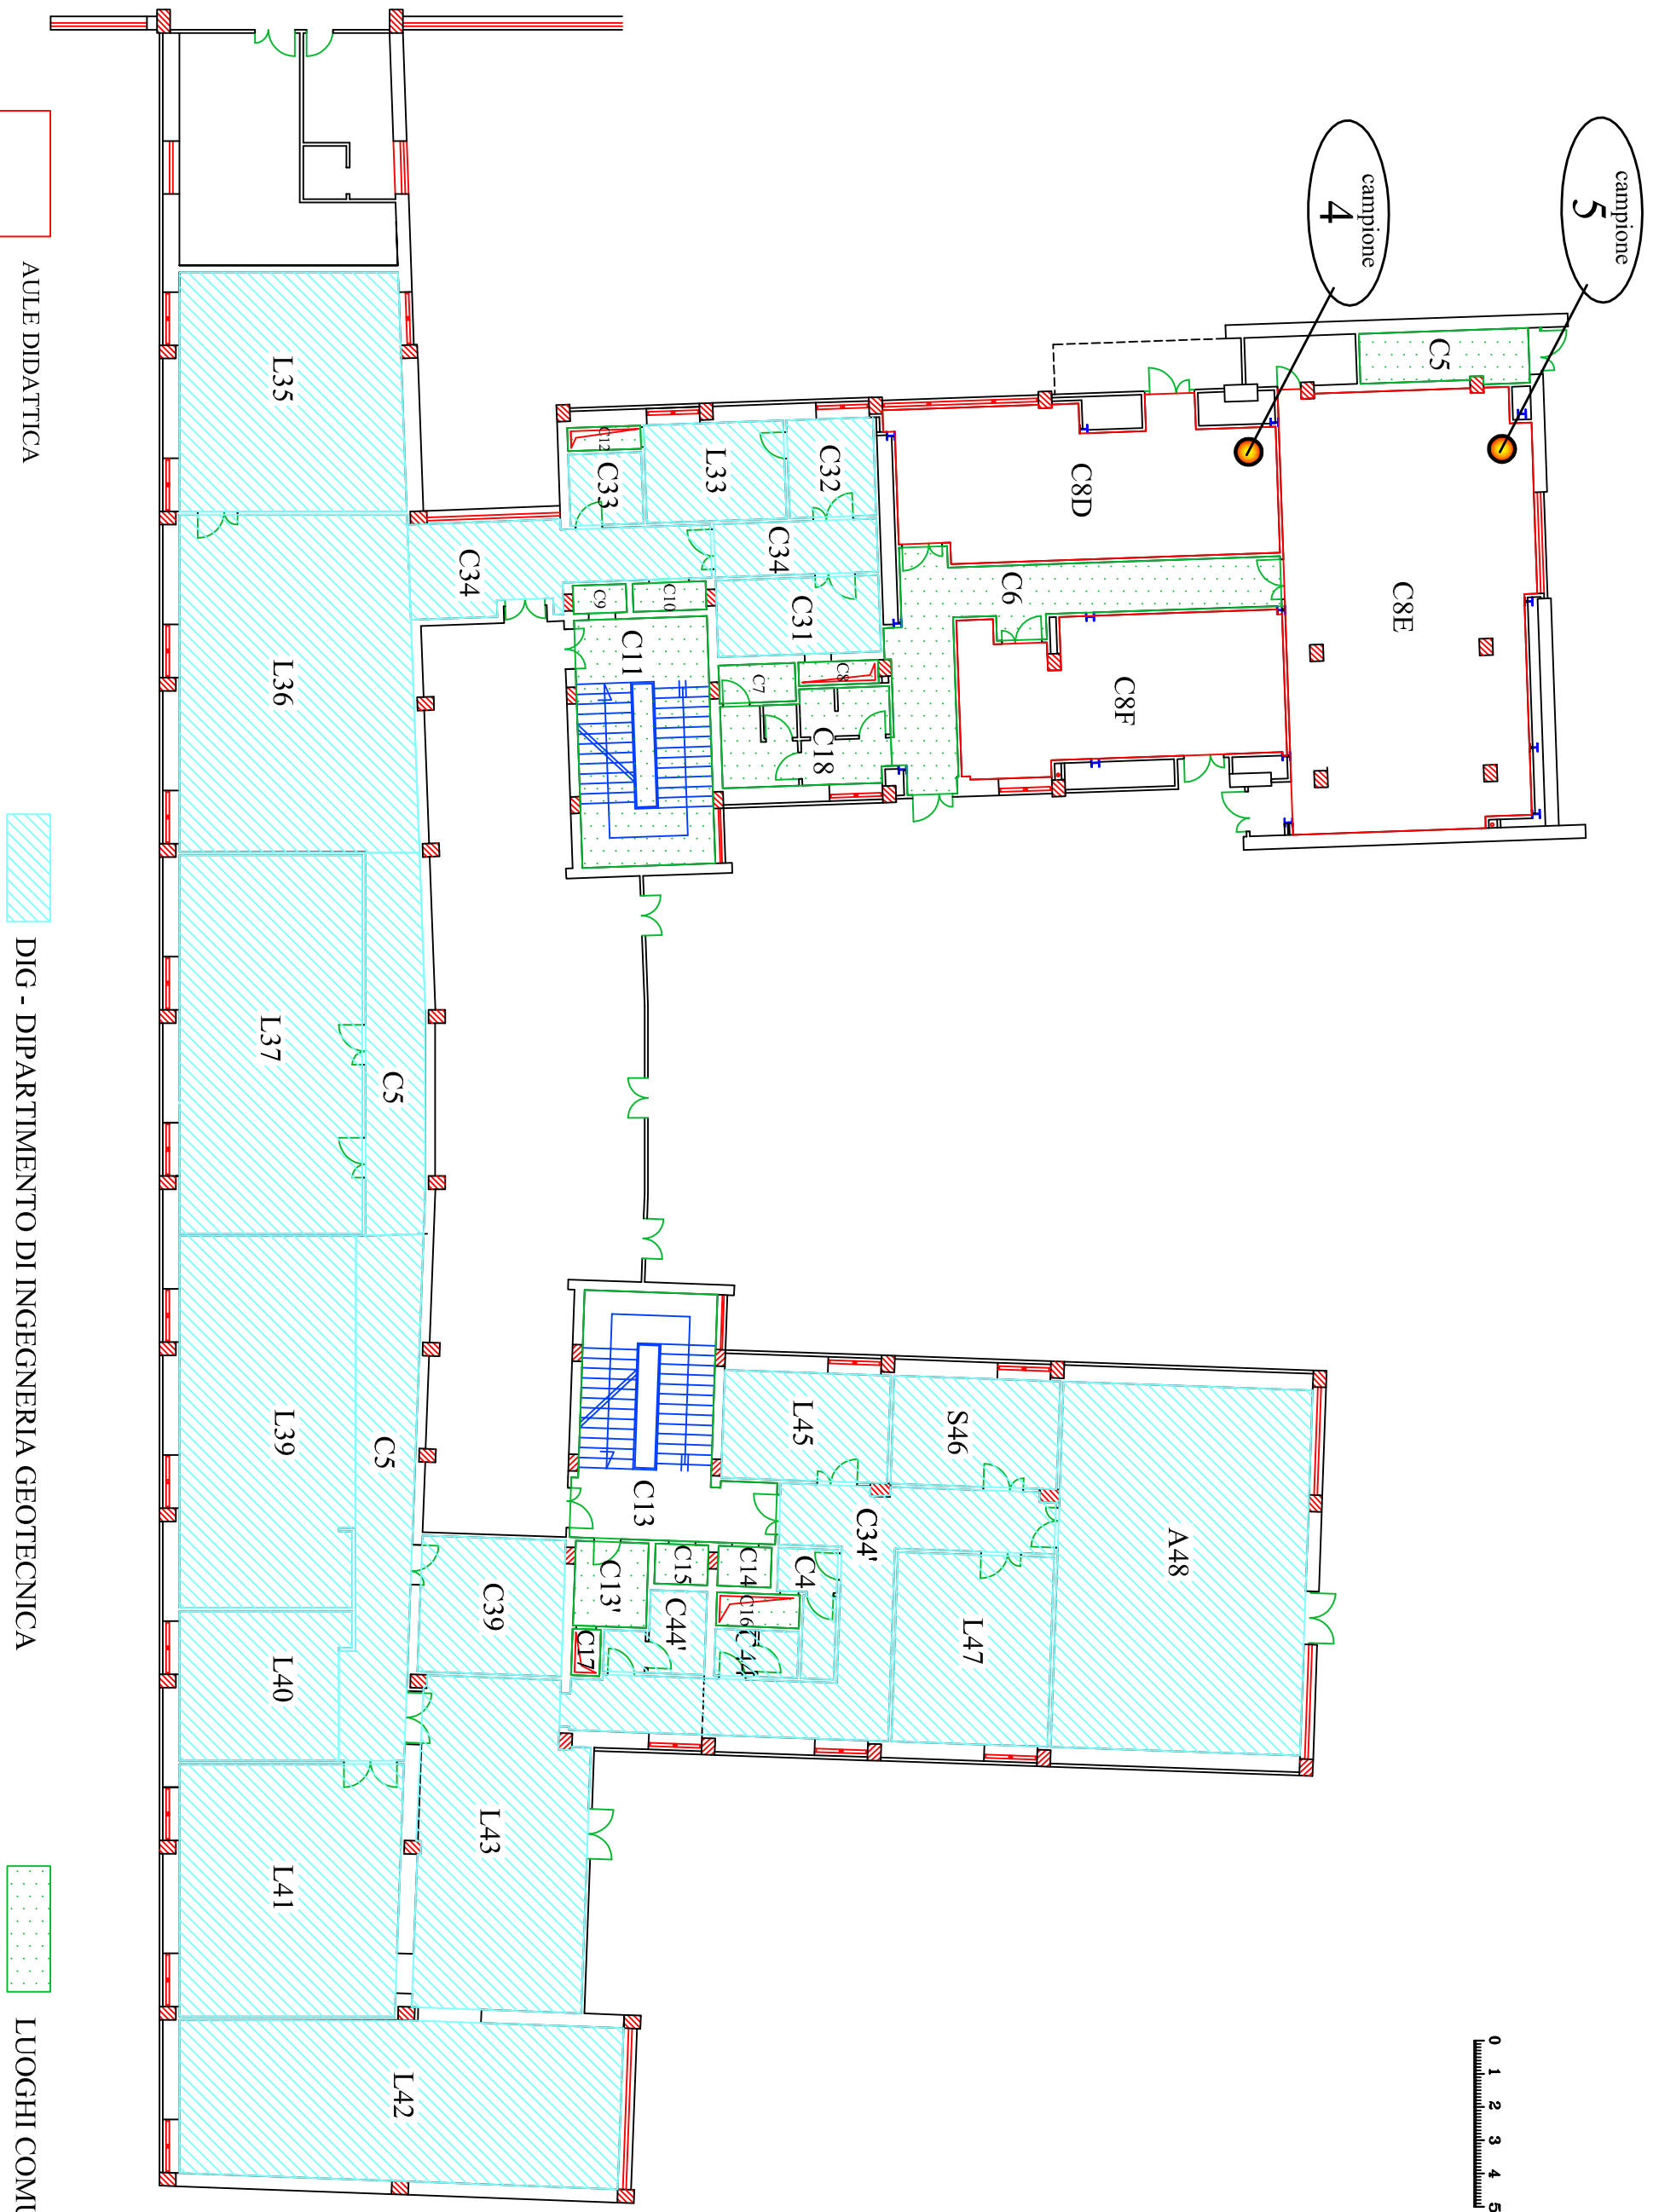

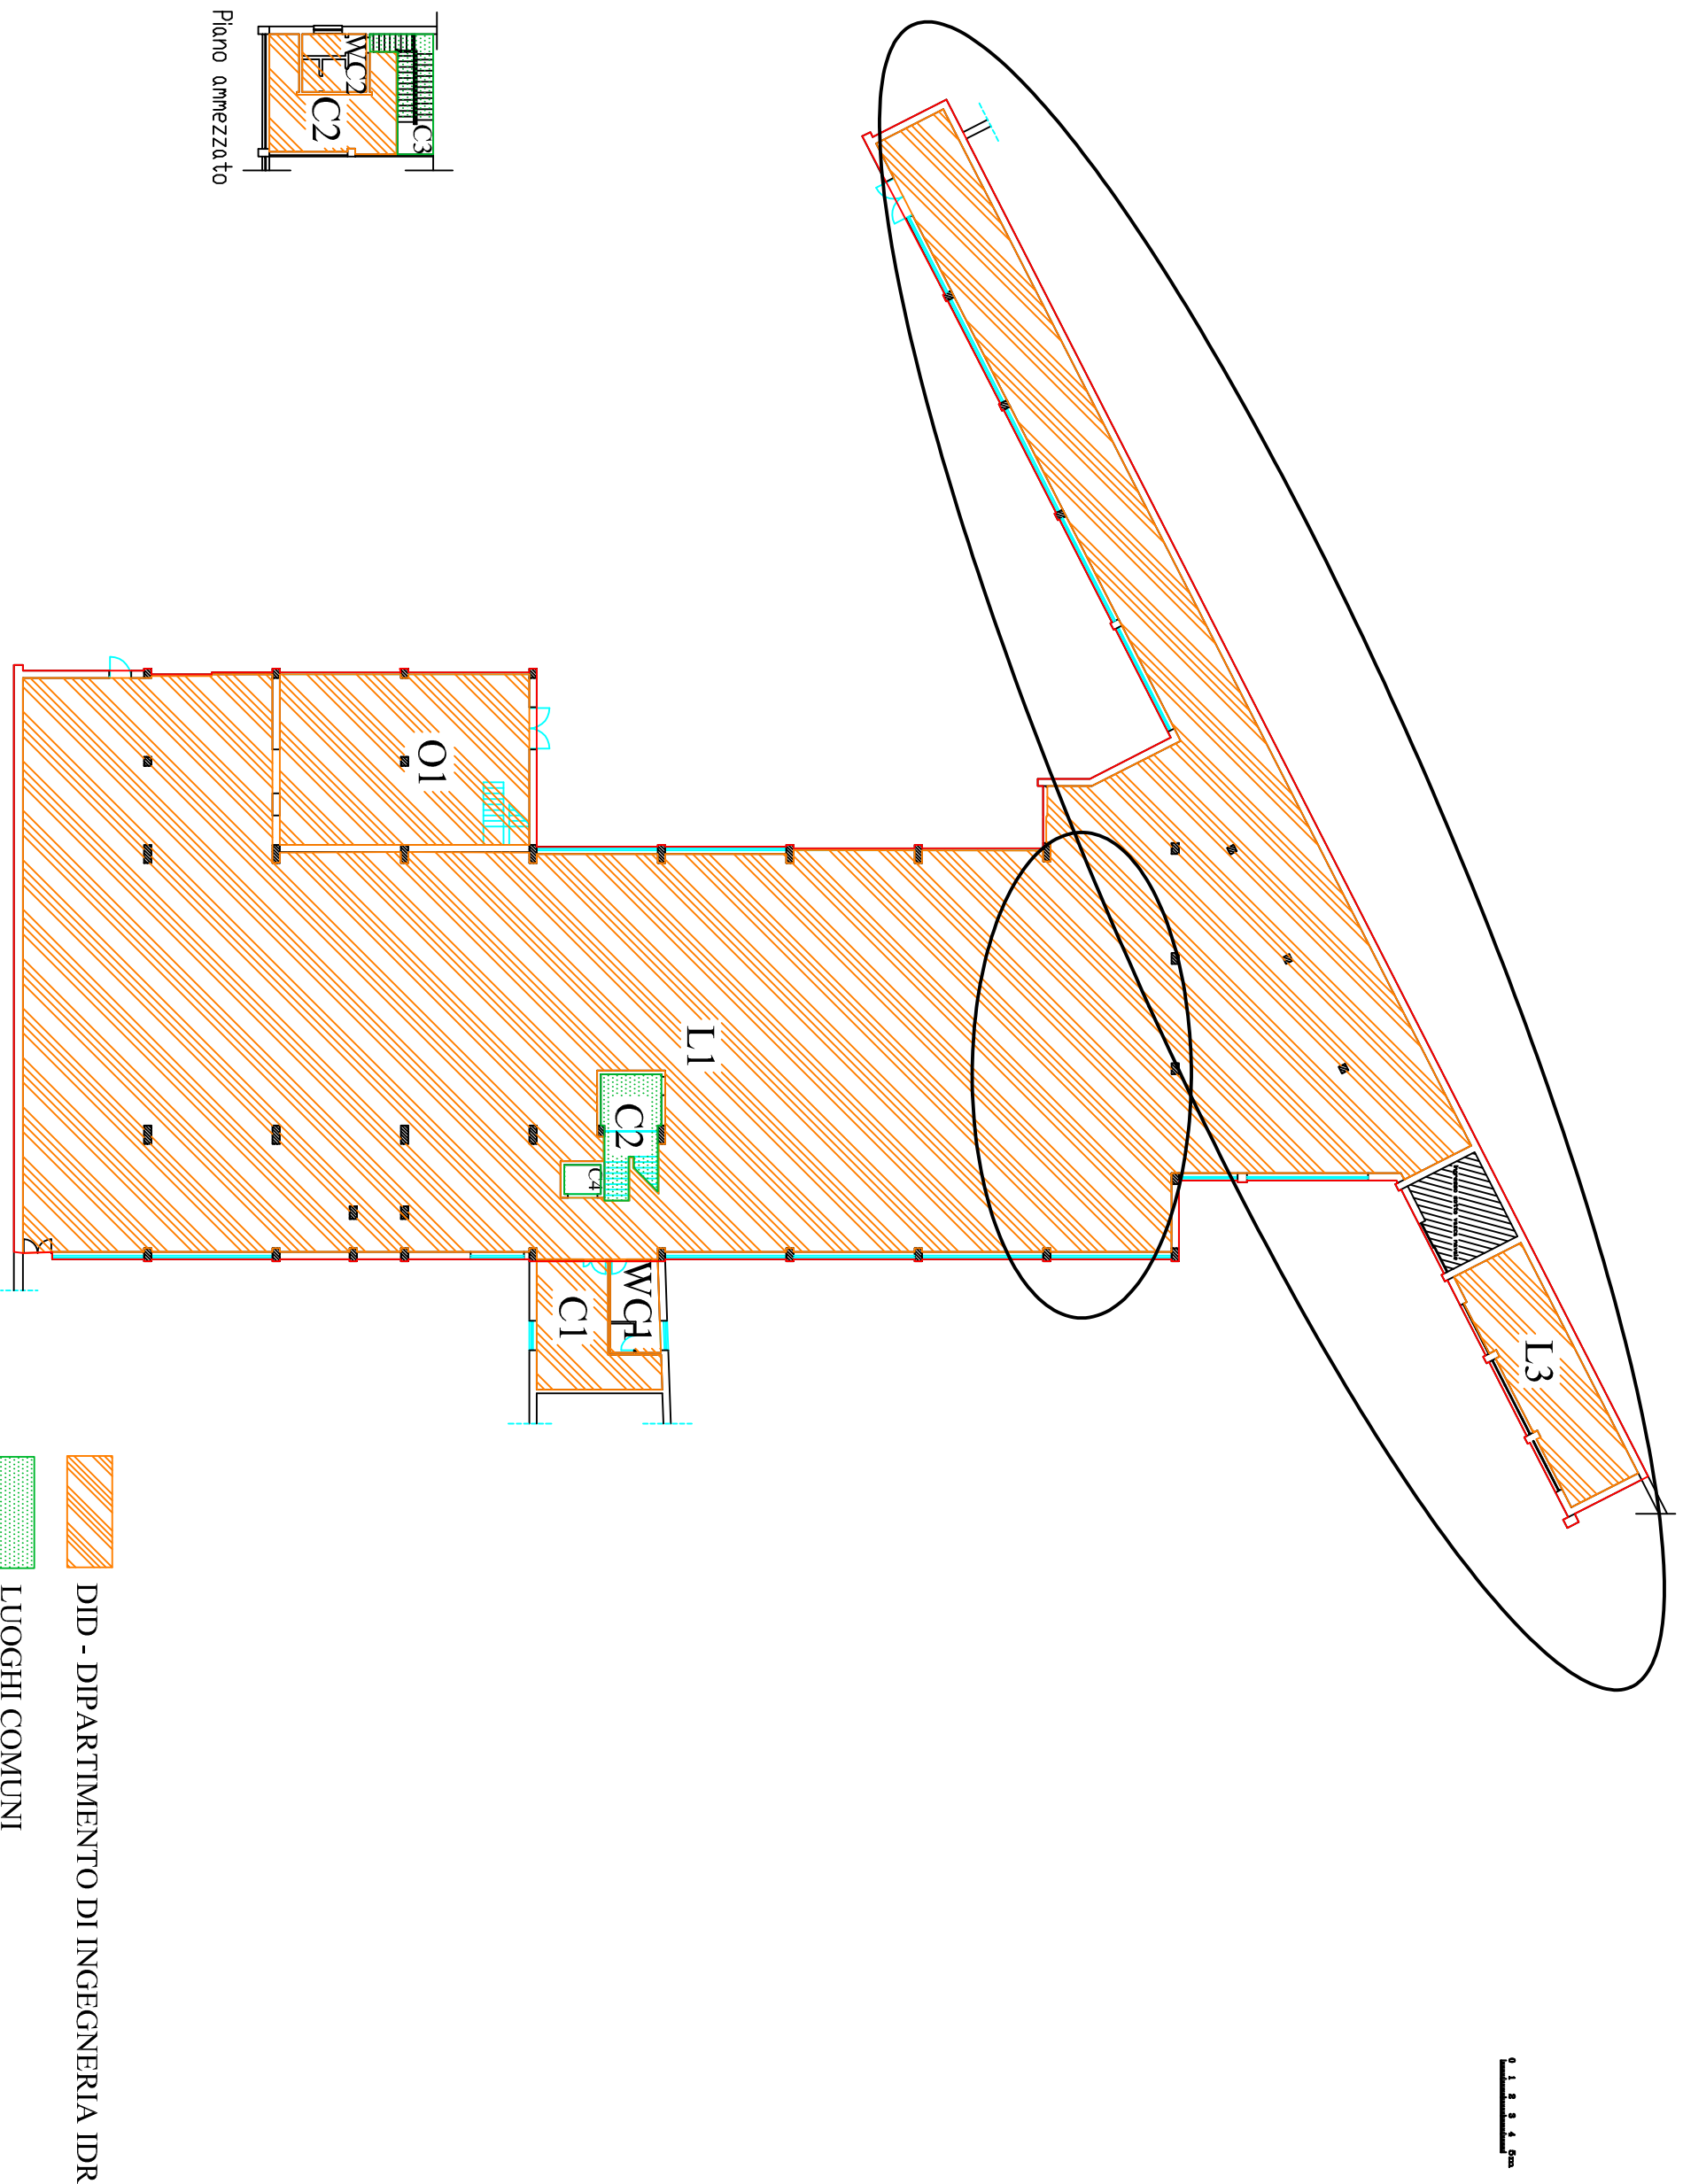

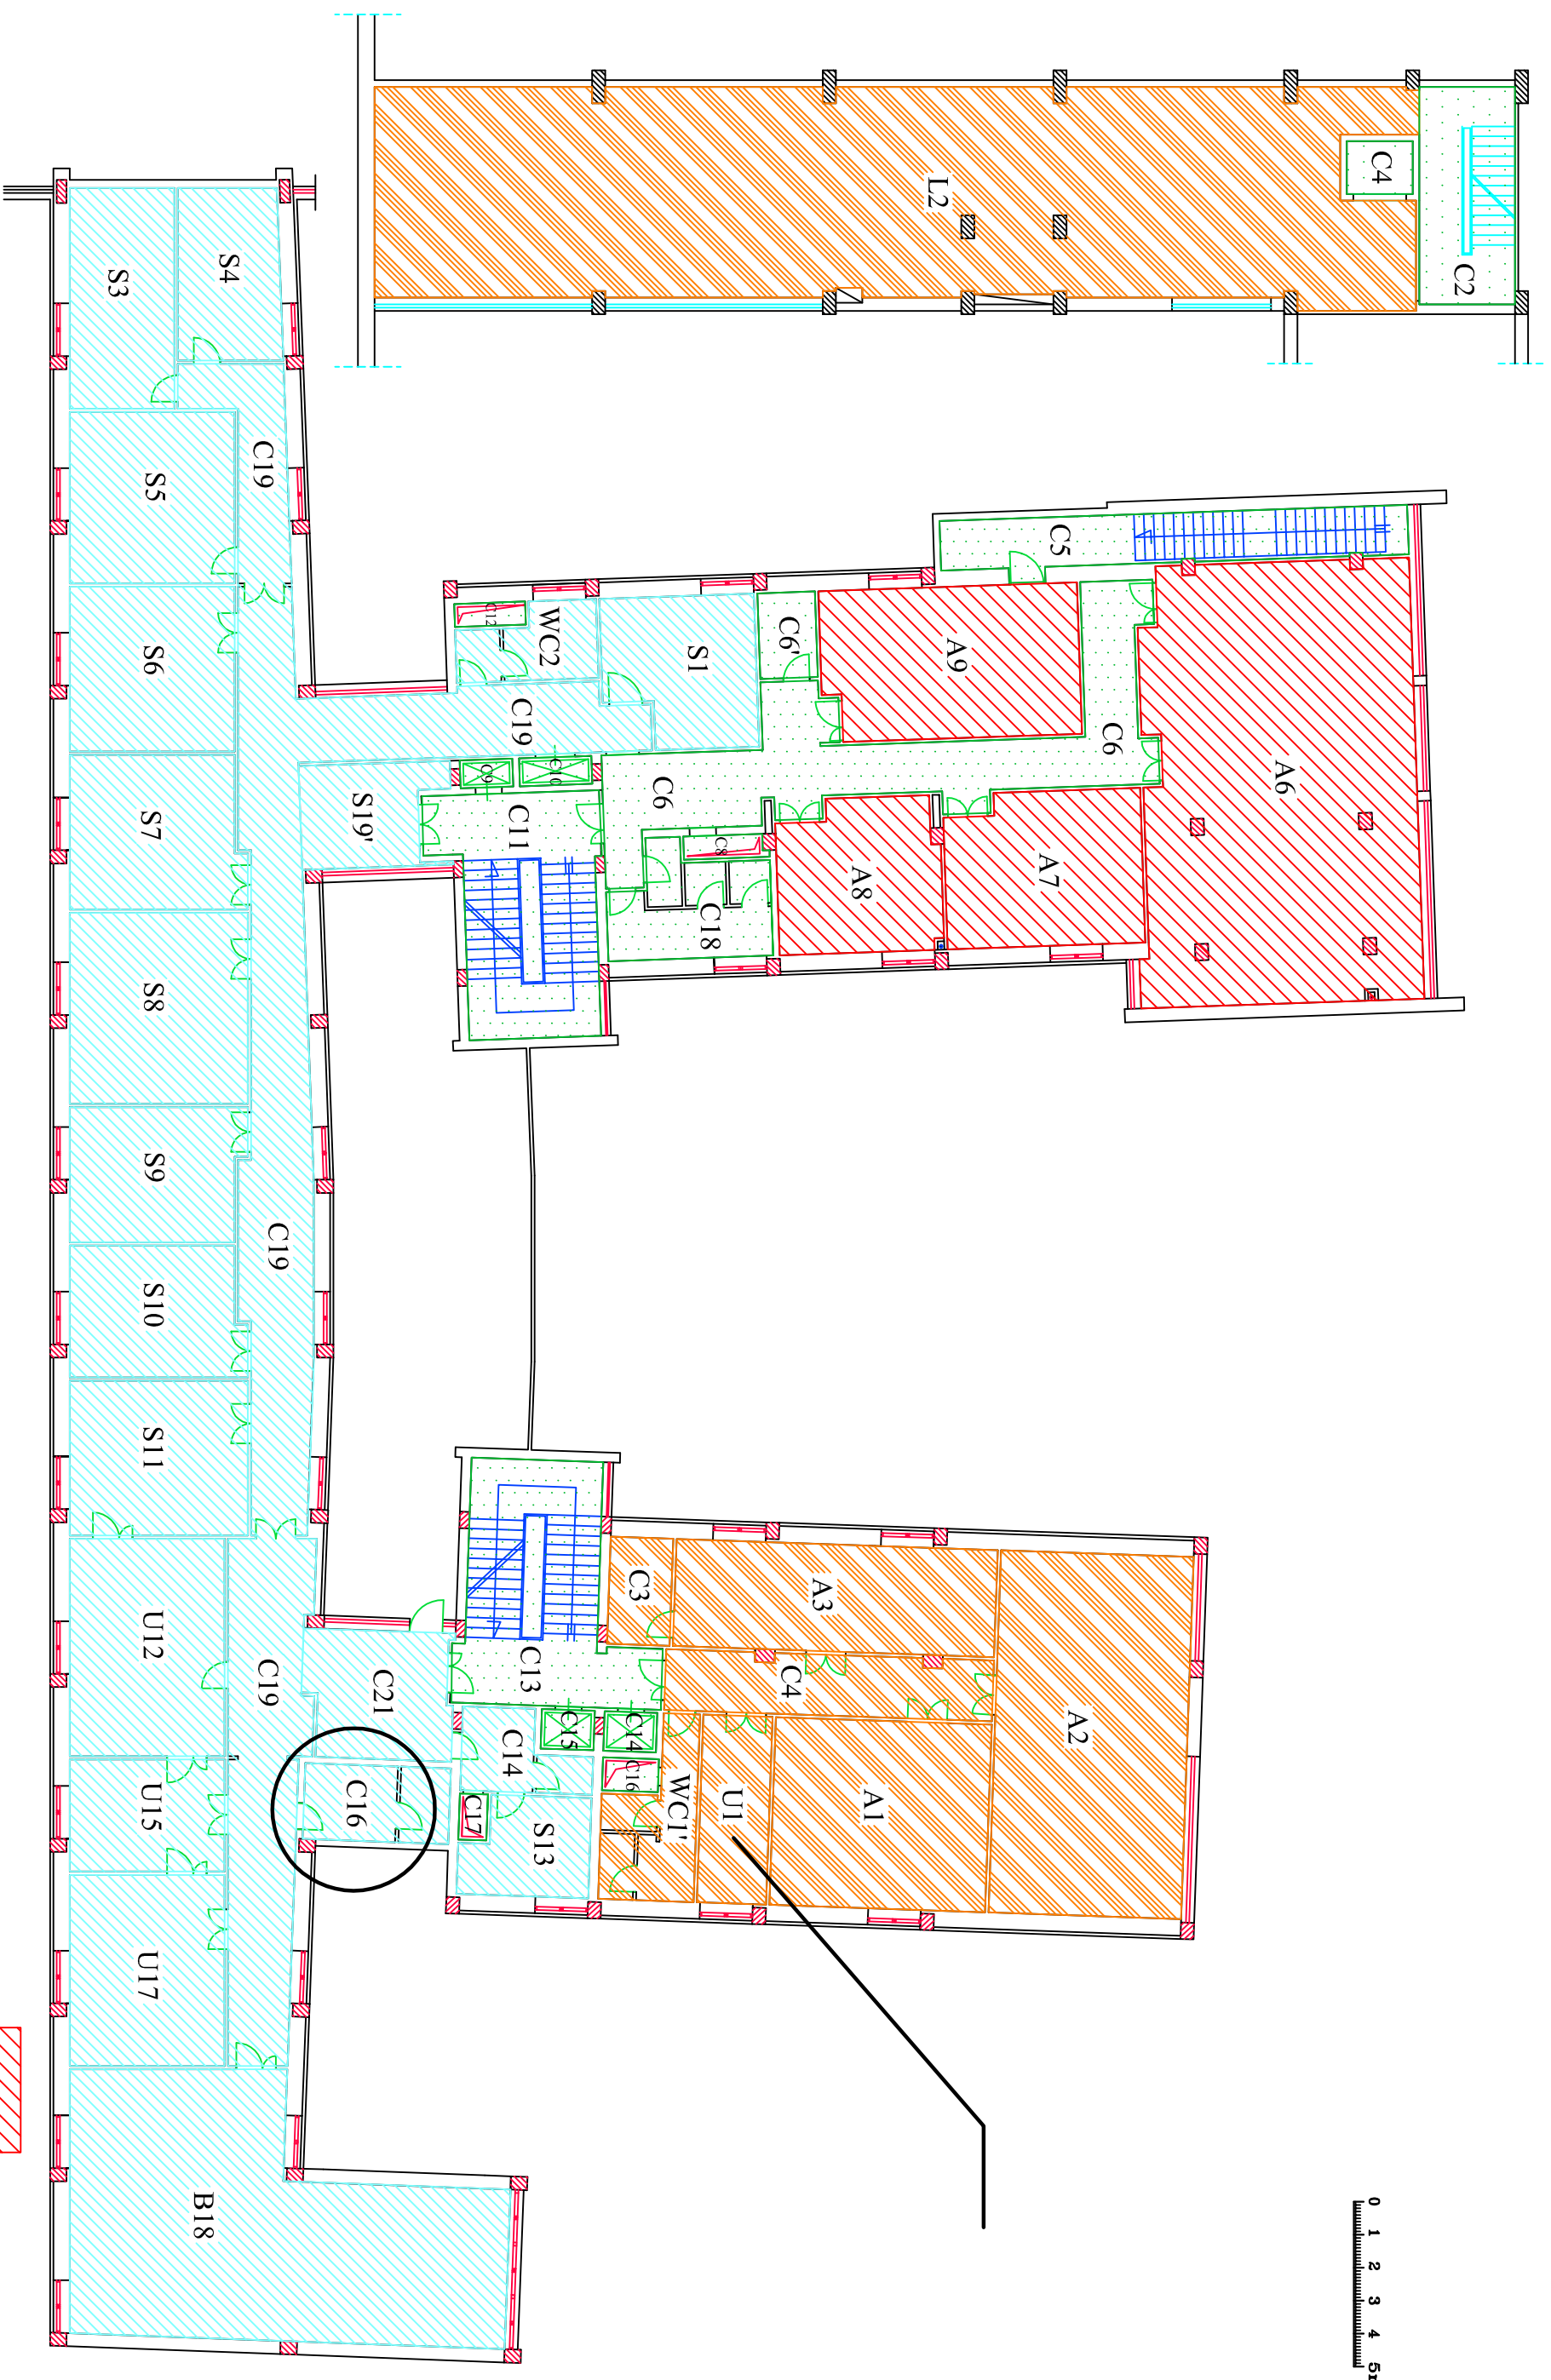


0 1 2 3 4 5m




DID - DIPARTIMENTO DI INGEGNERIA IDRAULICA





DIG - DIPARTIMENTO DI INGEGNERIA GEOTECNICA

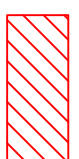

AULE DIDATTICHE

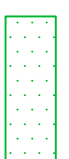

LUOGHI COMUNI

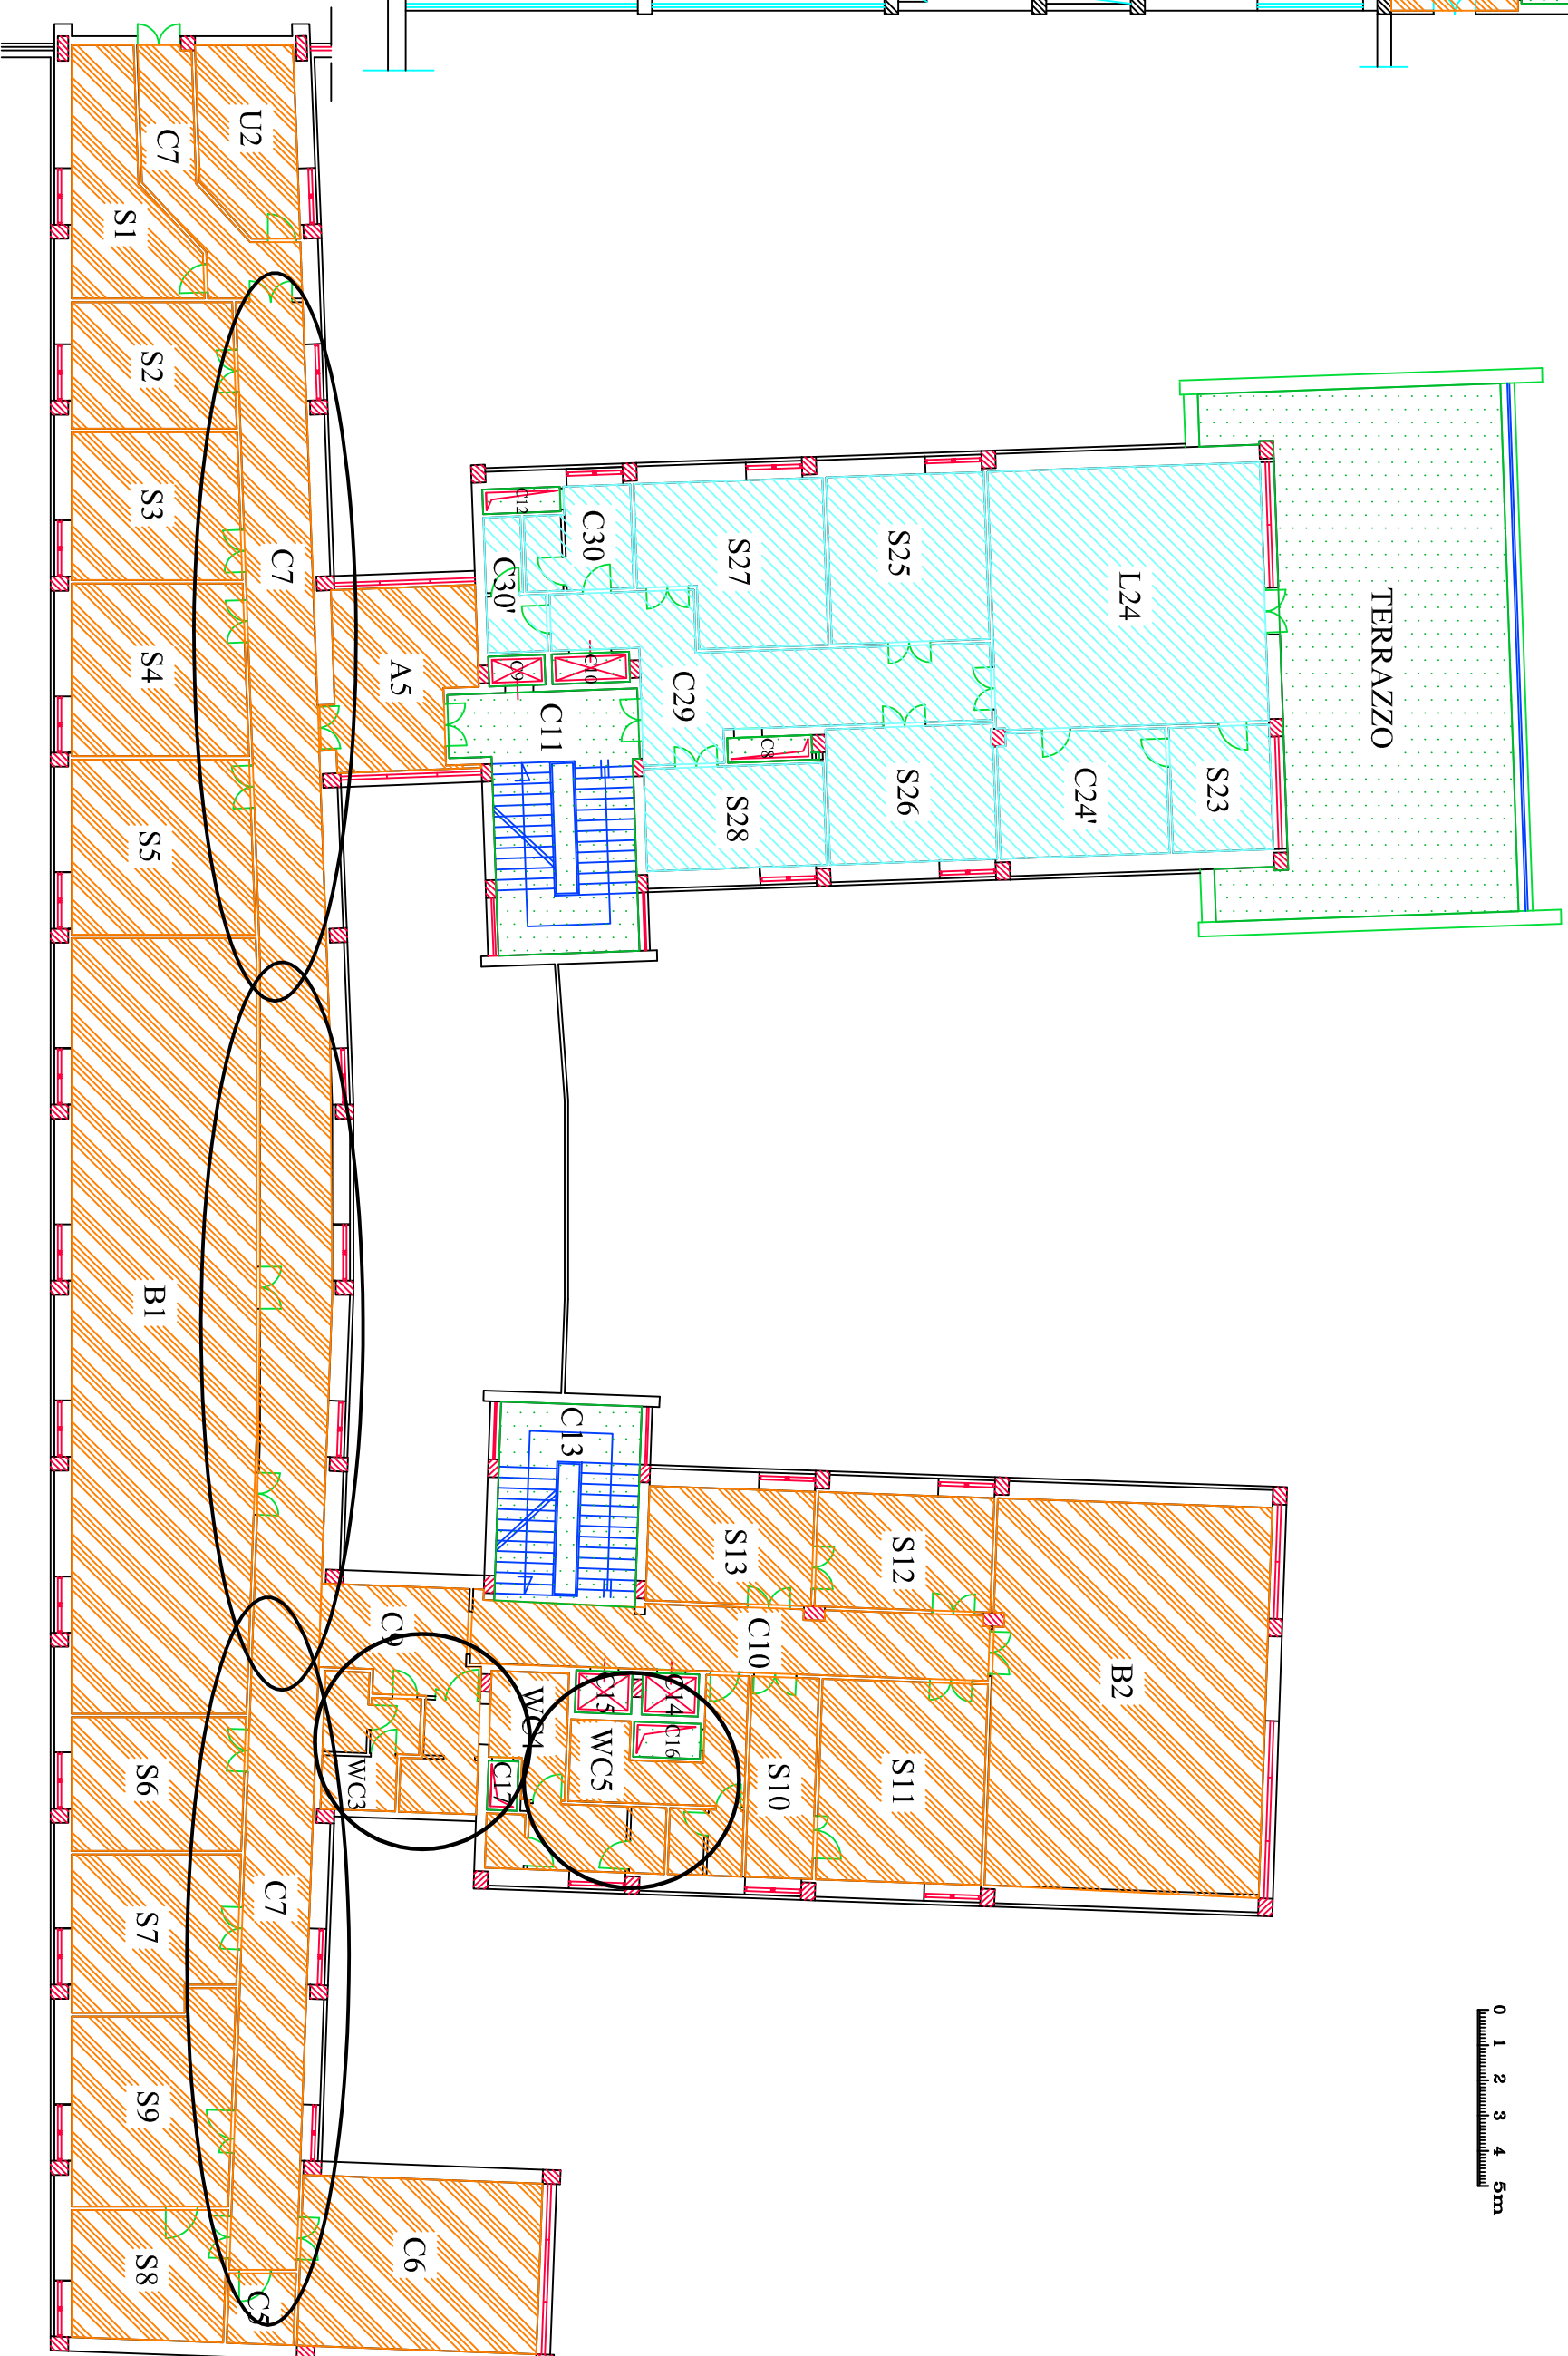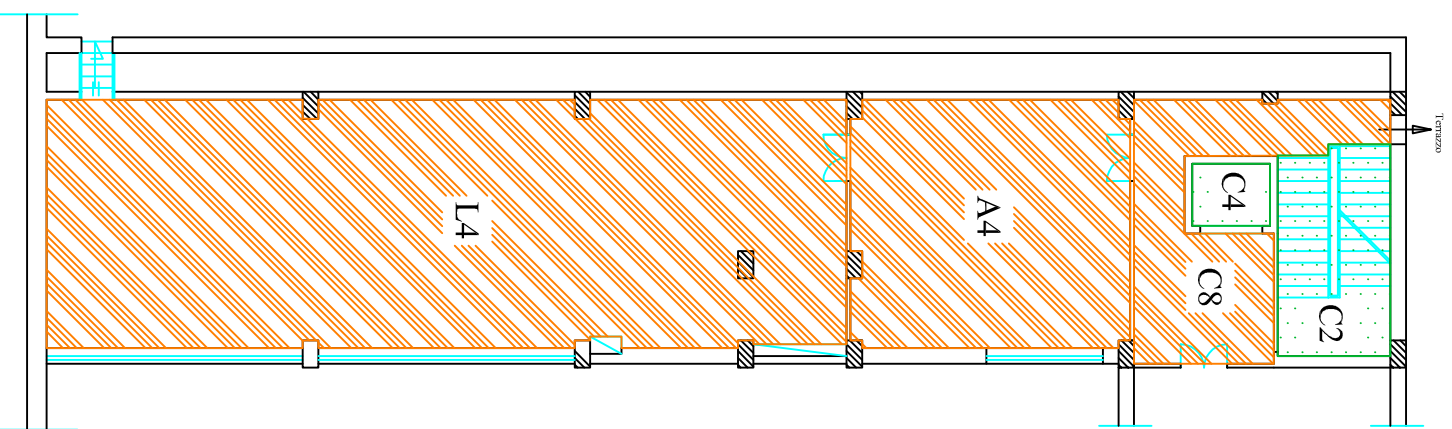



DID - DIPARTIMENTO DI INGEGNERIA IDRAULICA



DIG - DIPARTIMENTO DI INGEGNERIA GEOTECNICA




LUGHI COMUNI

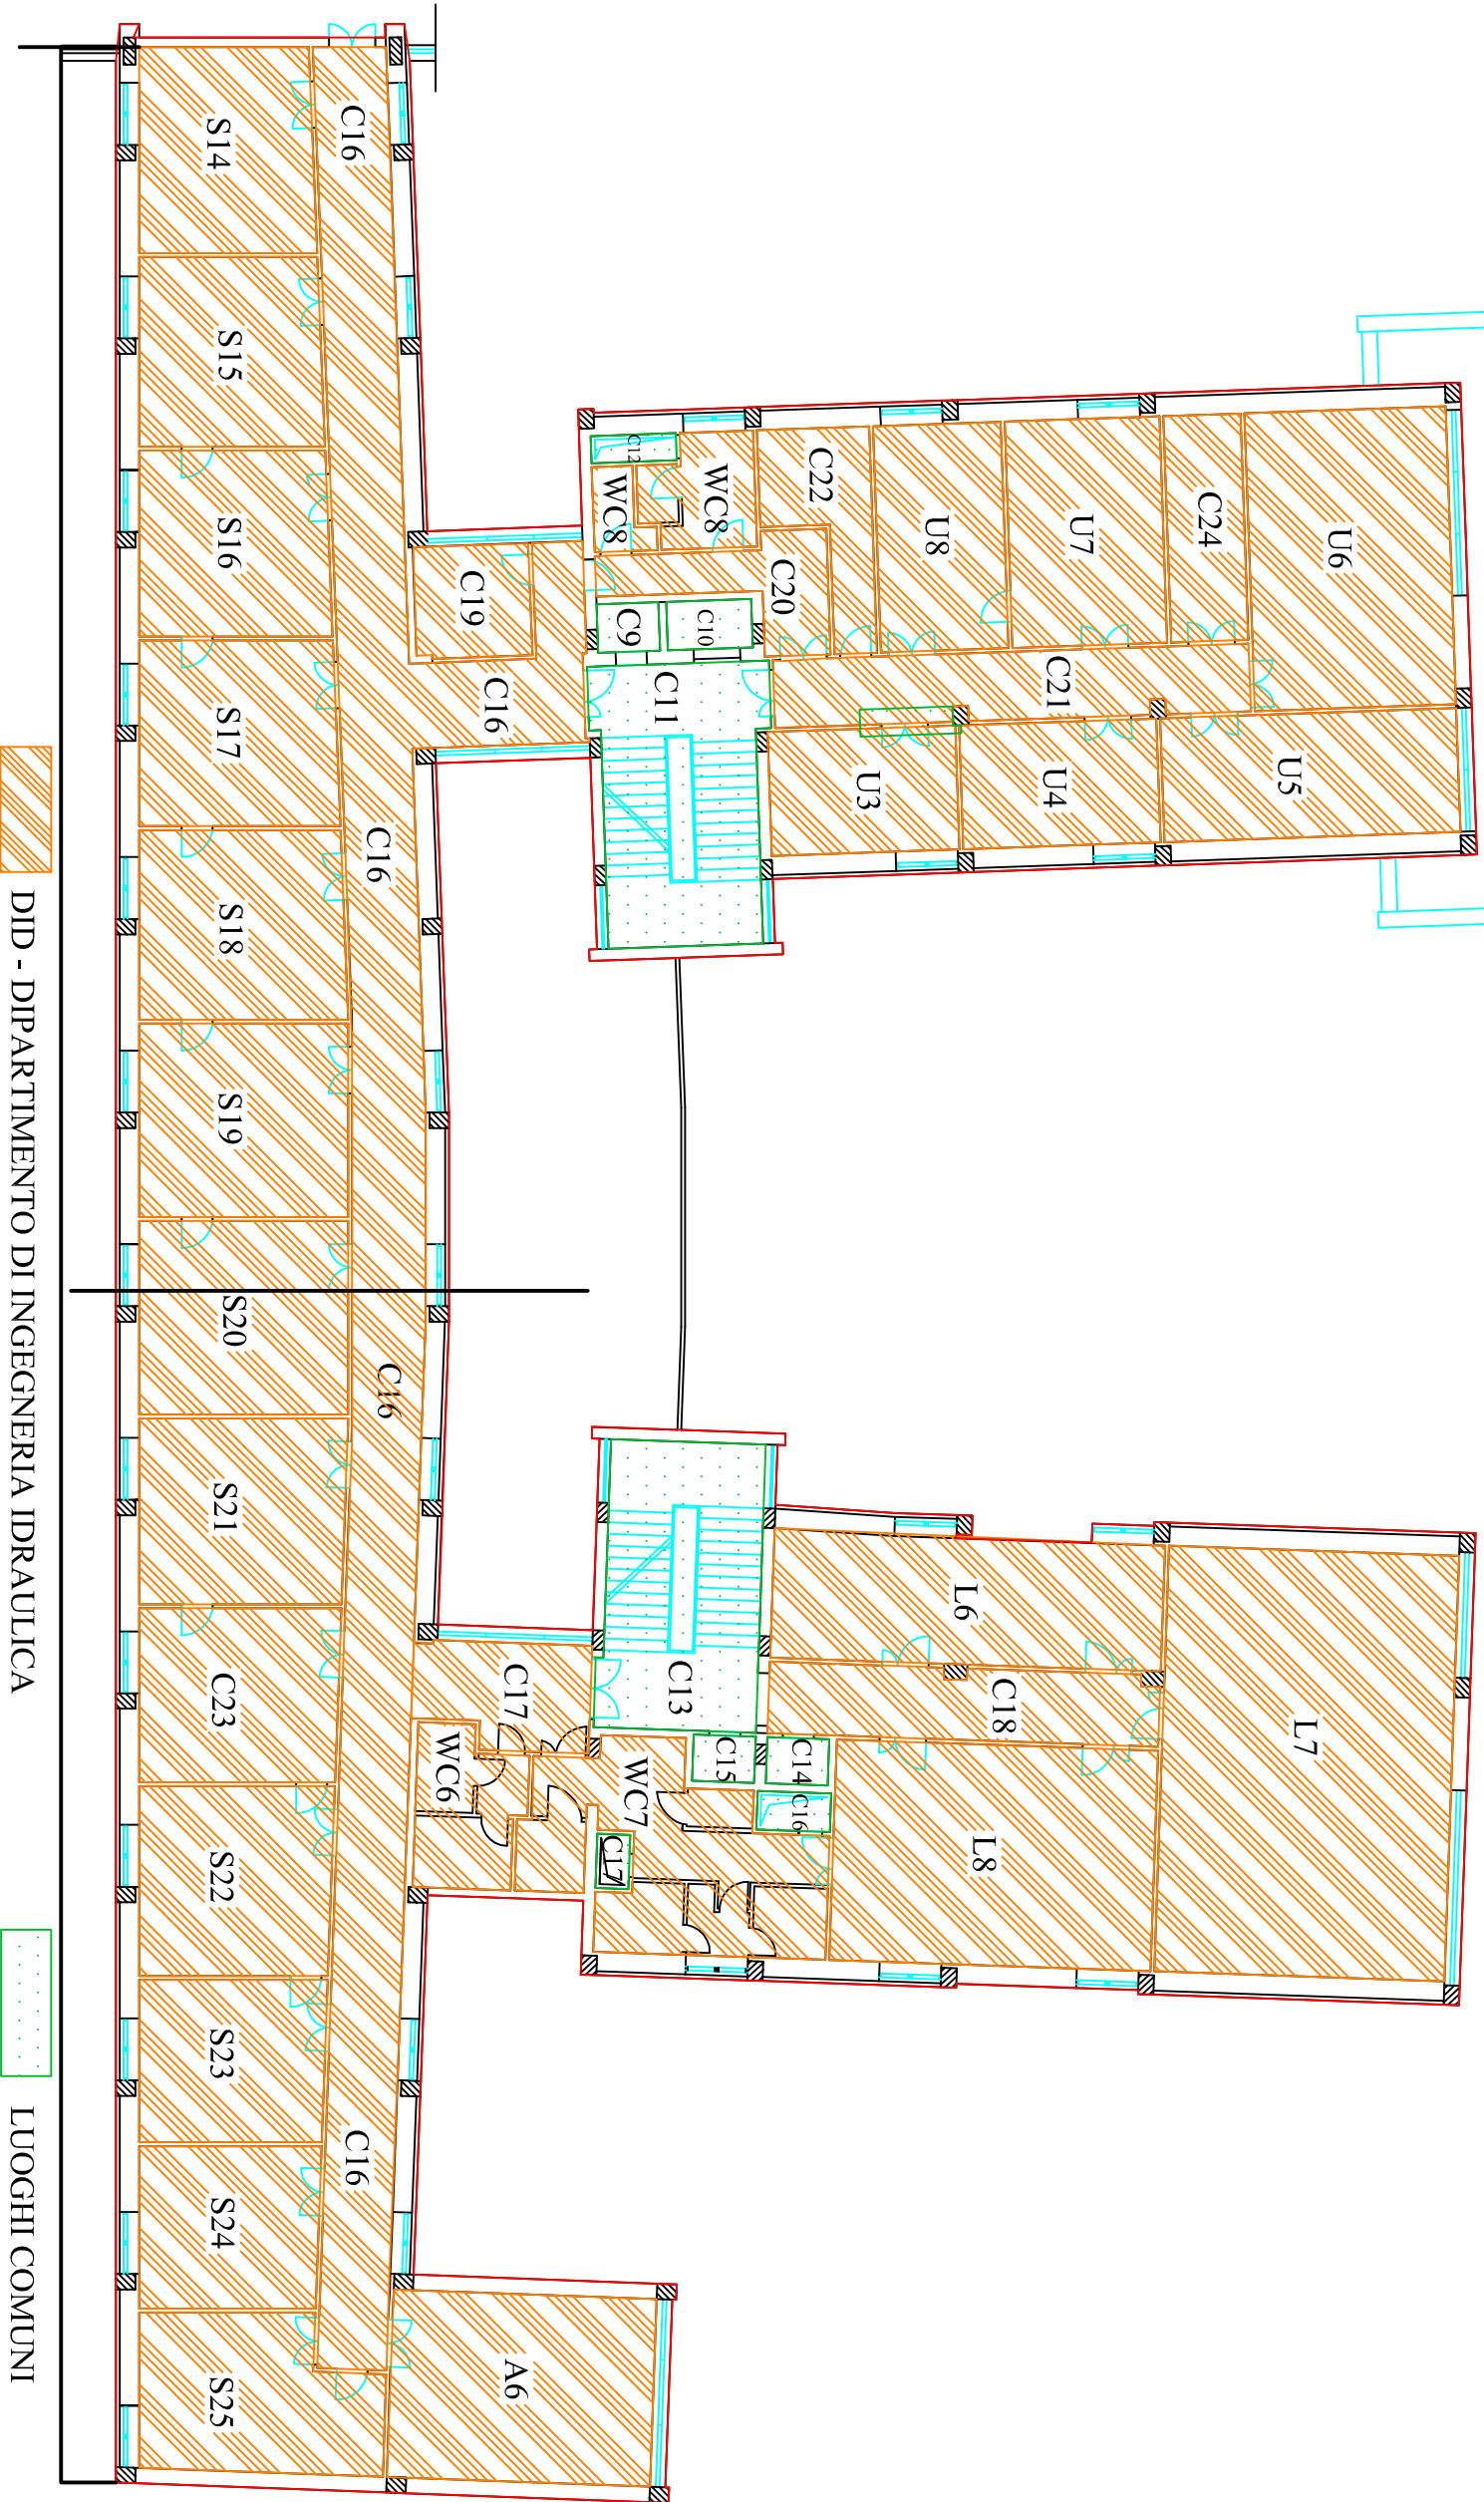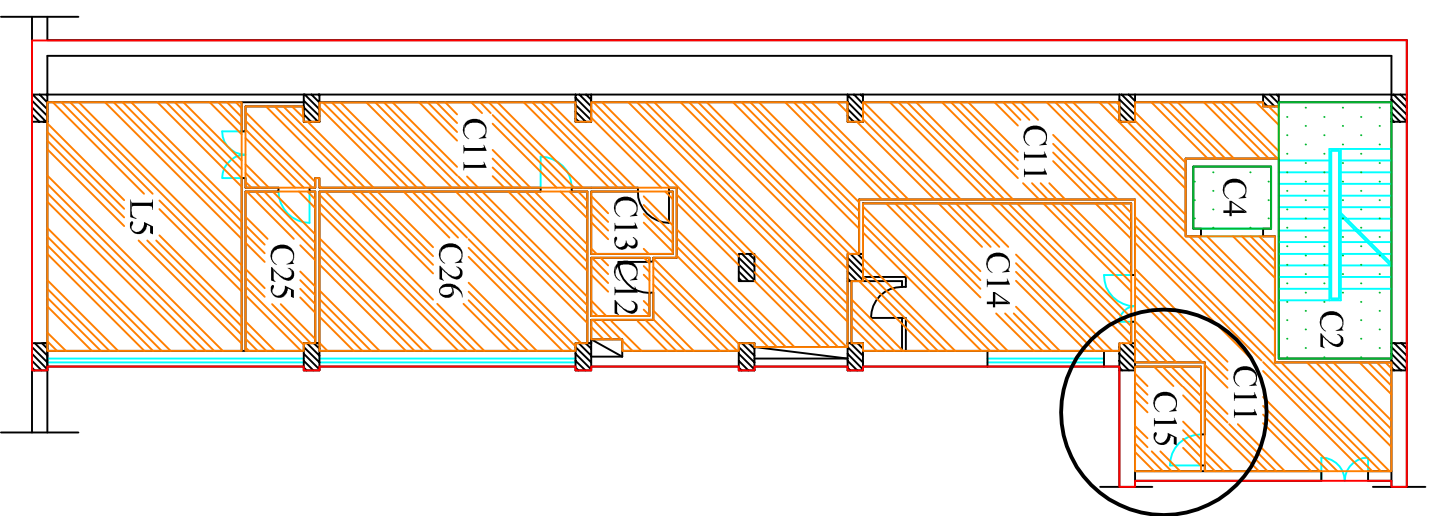





DID - DIPARTIMENTO DI INGEGNERIA IDRAULICA

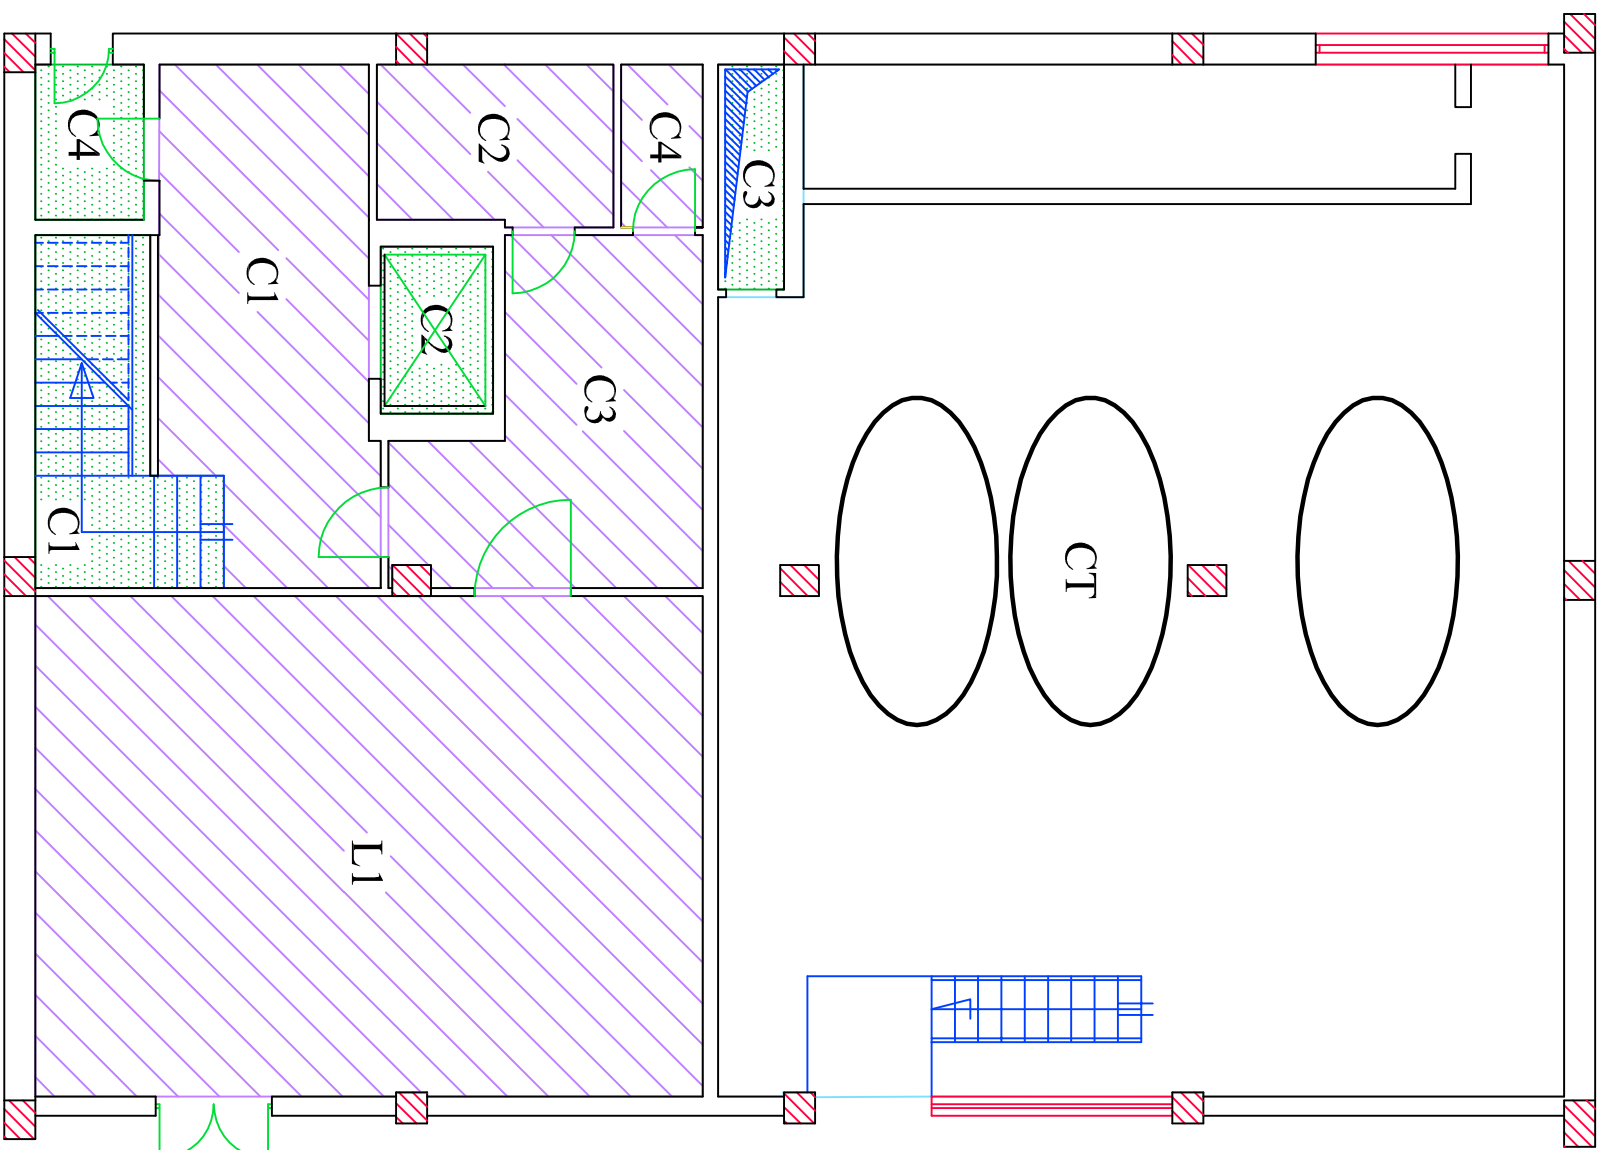




LUOGHI COMUNI


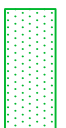


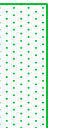
-  CENTRALE TERMICA
-  DIPARTIMENTO DI INGEGNERIA NAVALE
-  LUOGHI COMUNI

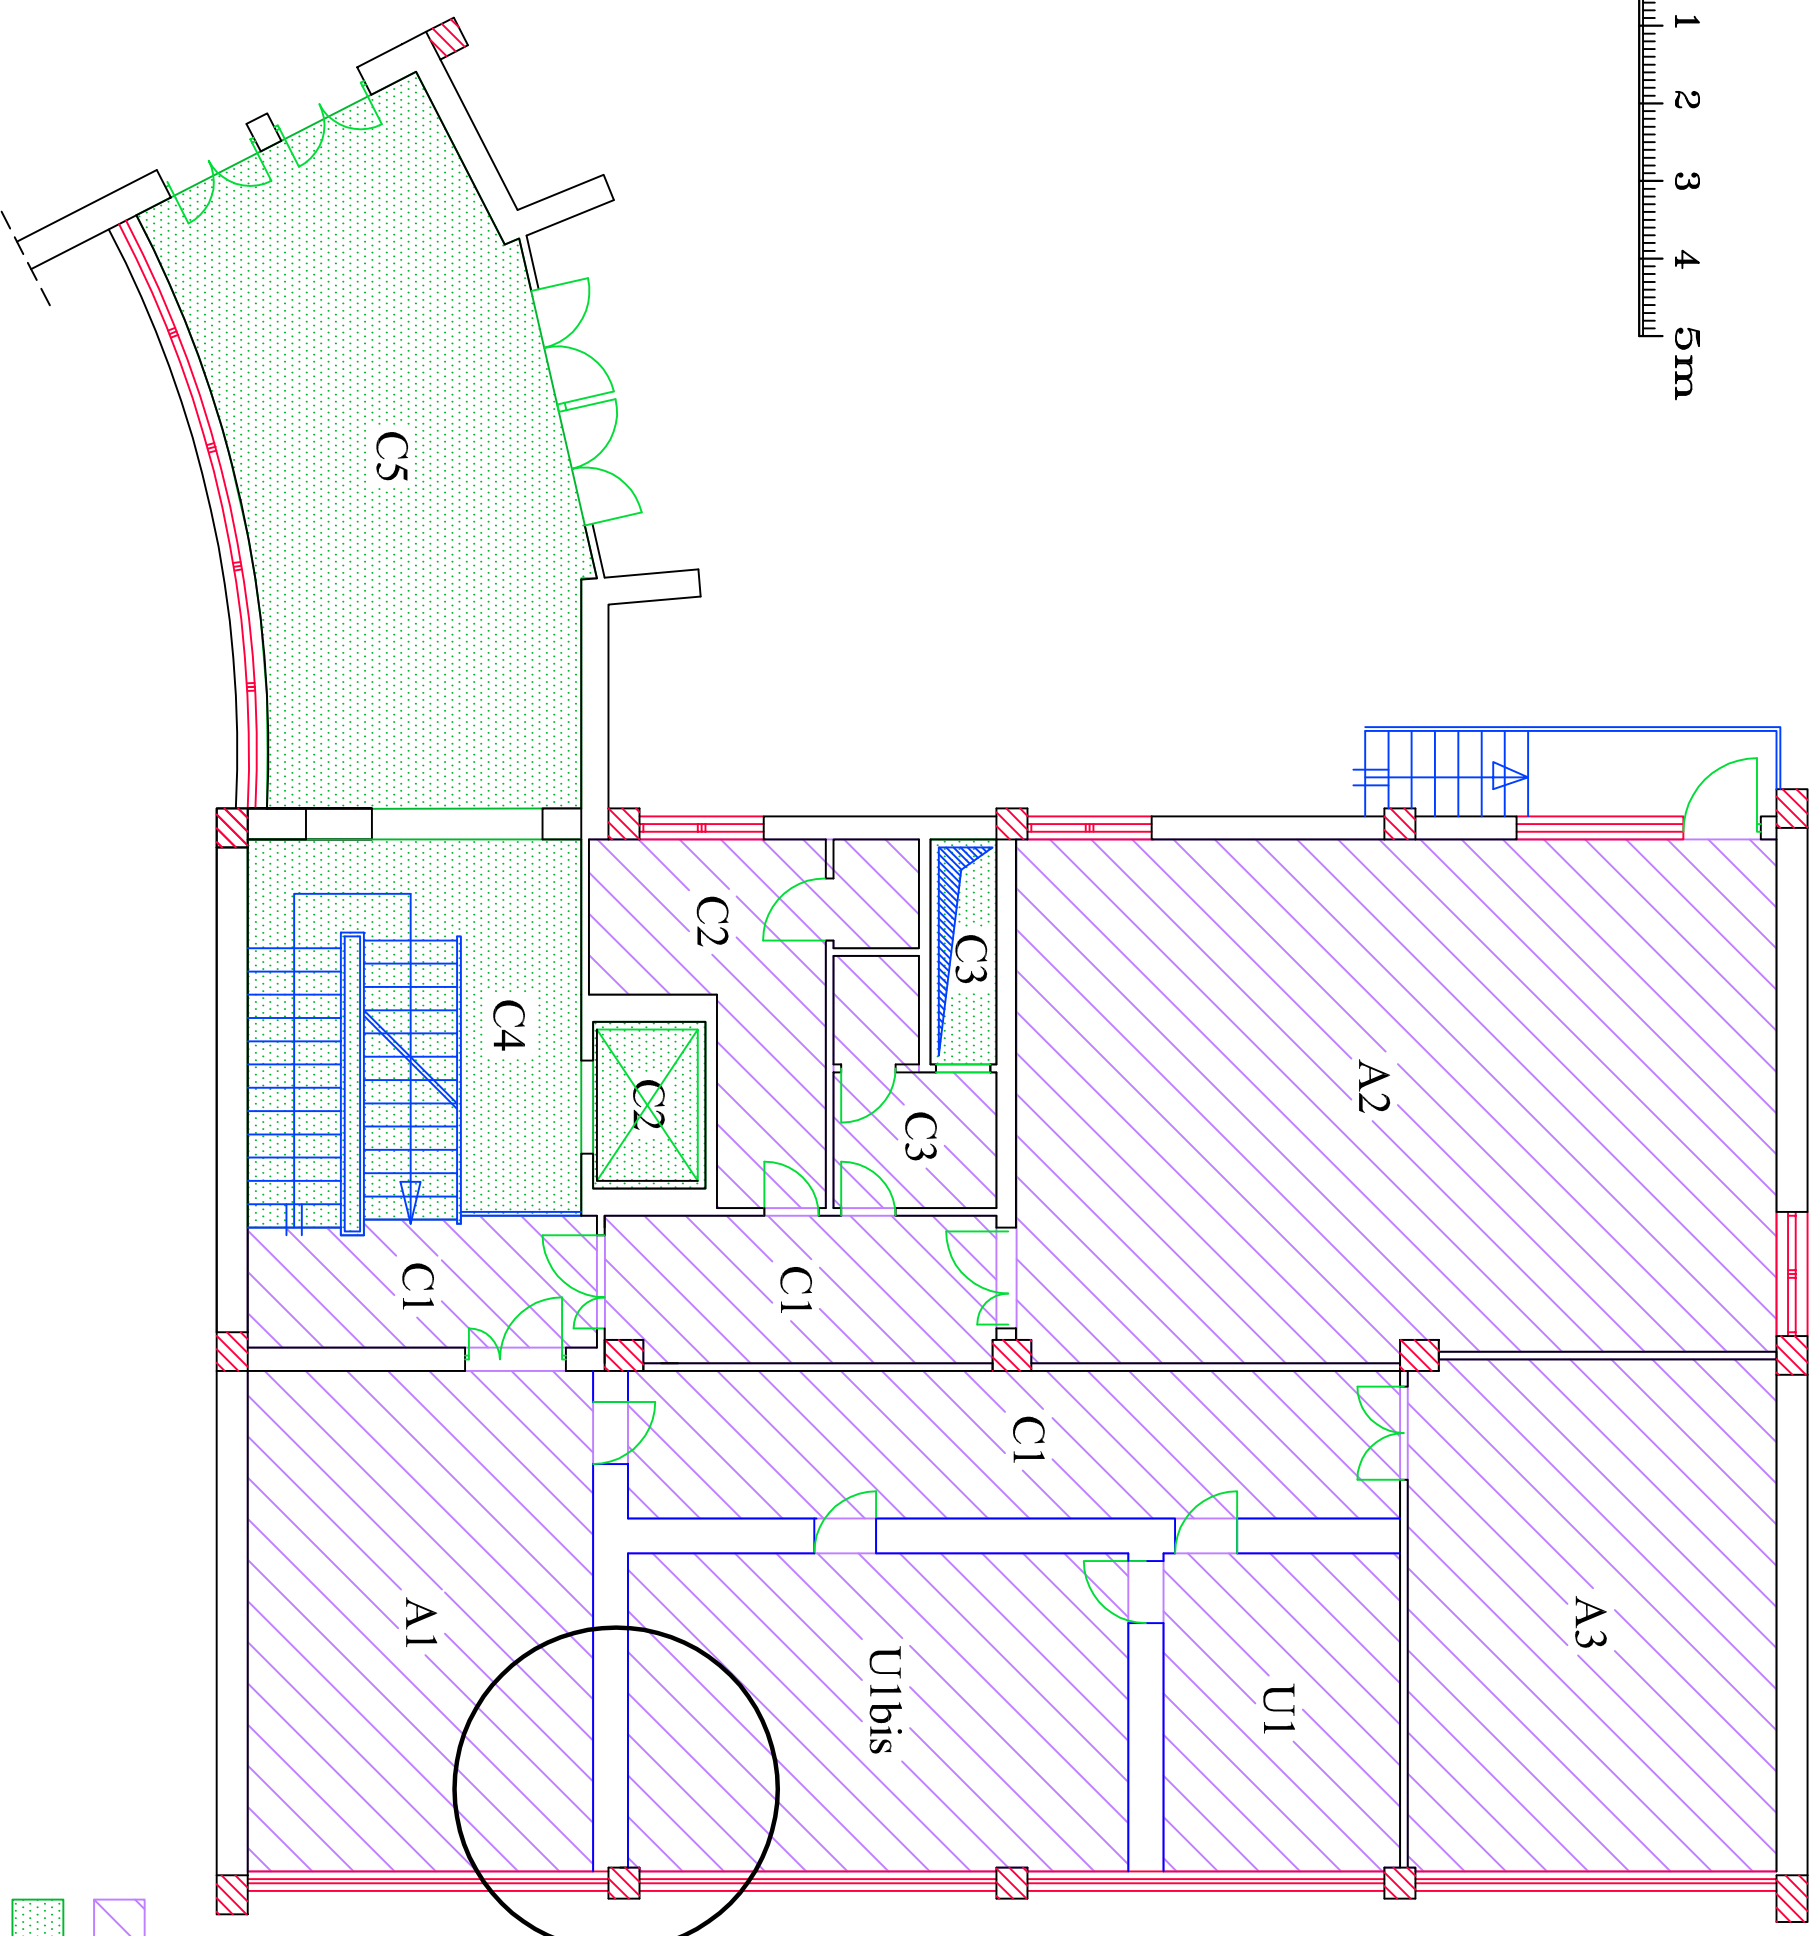

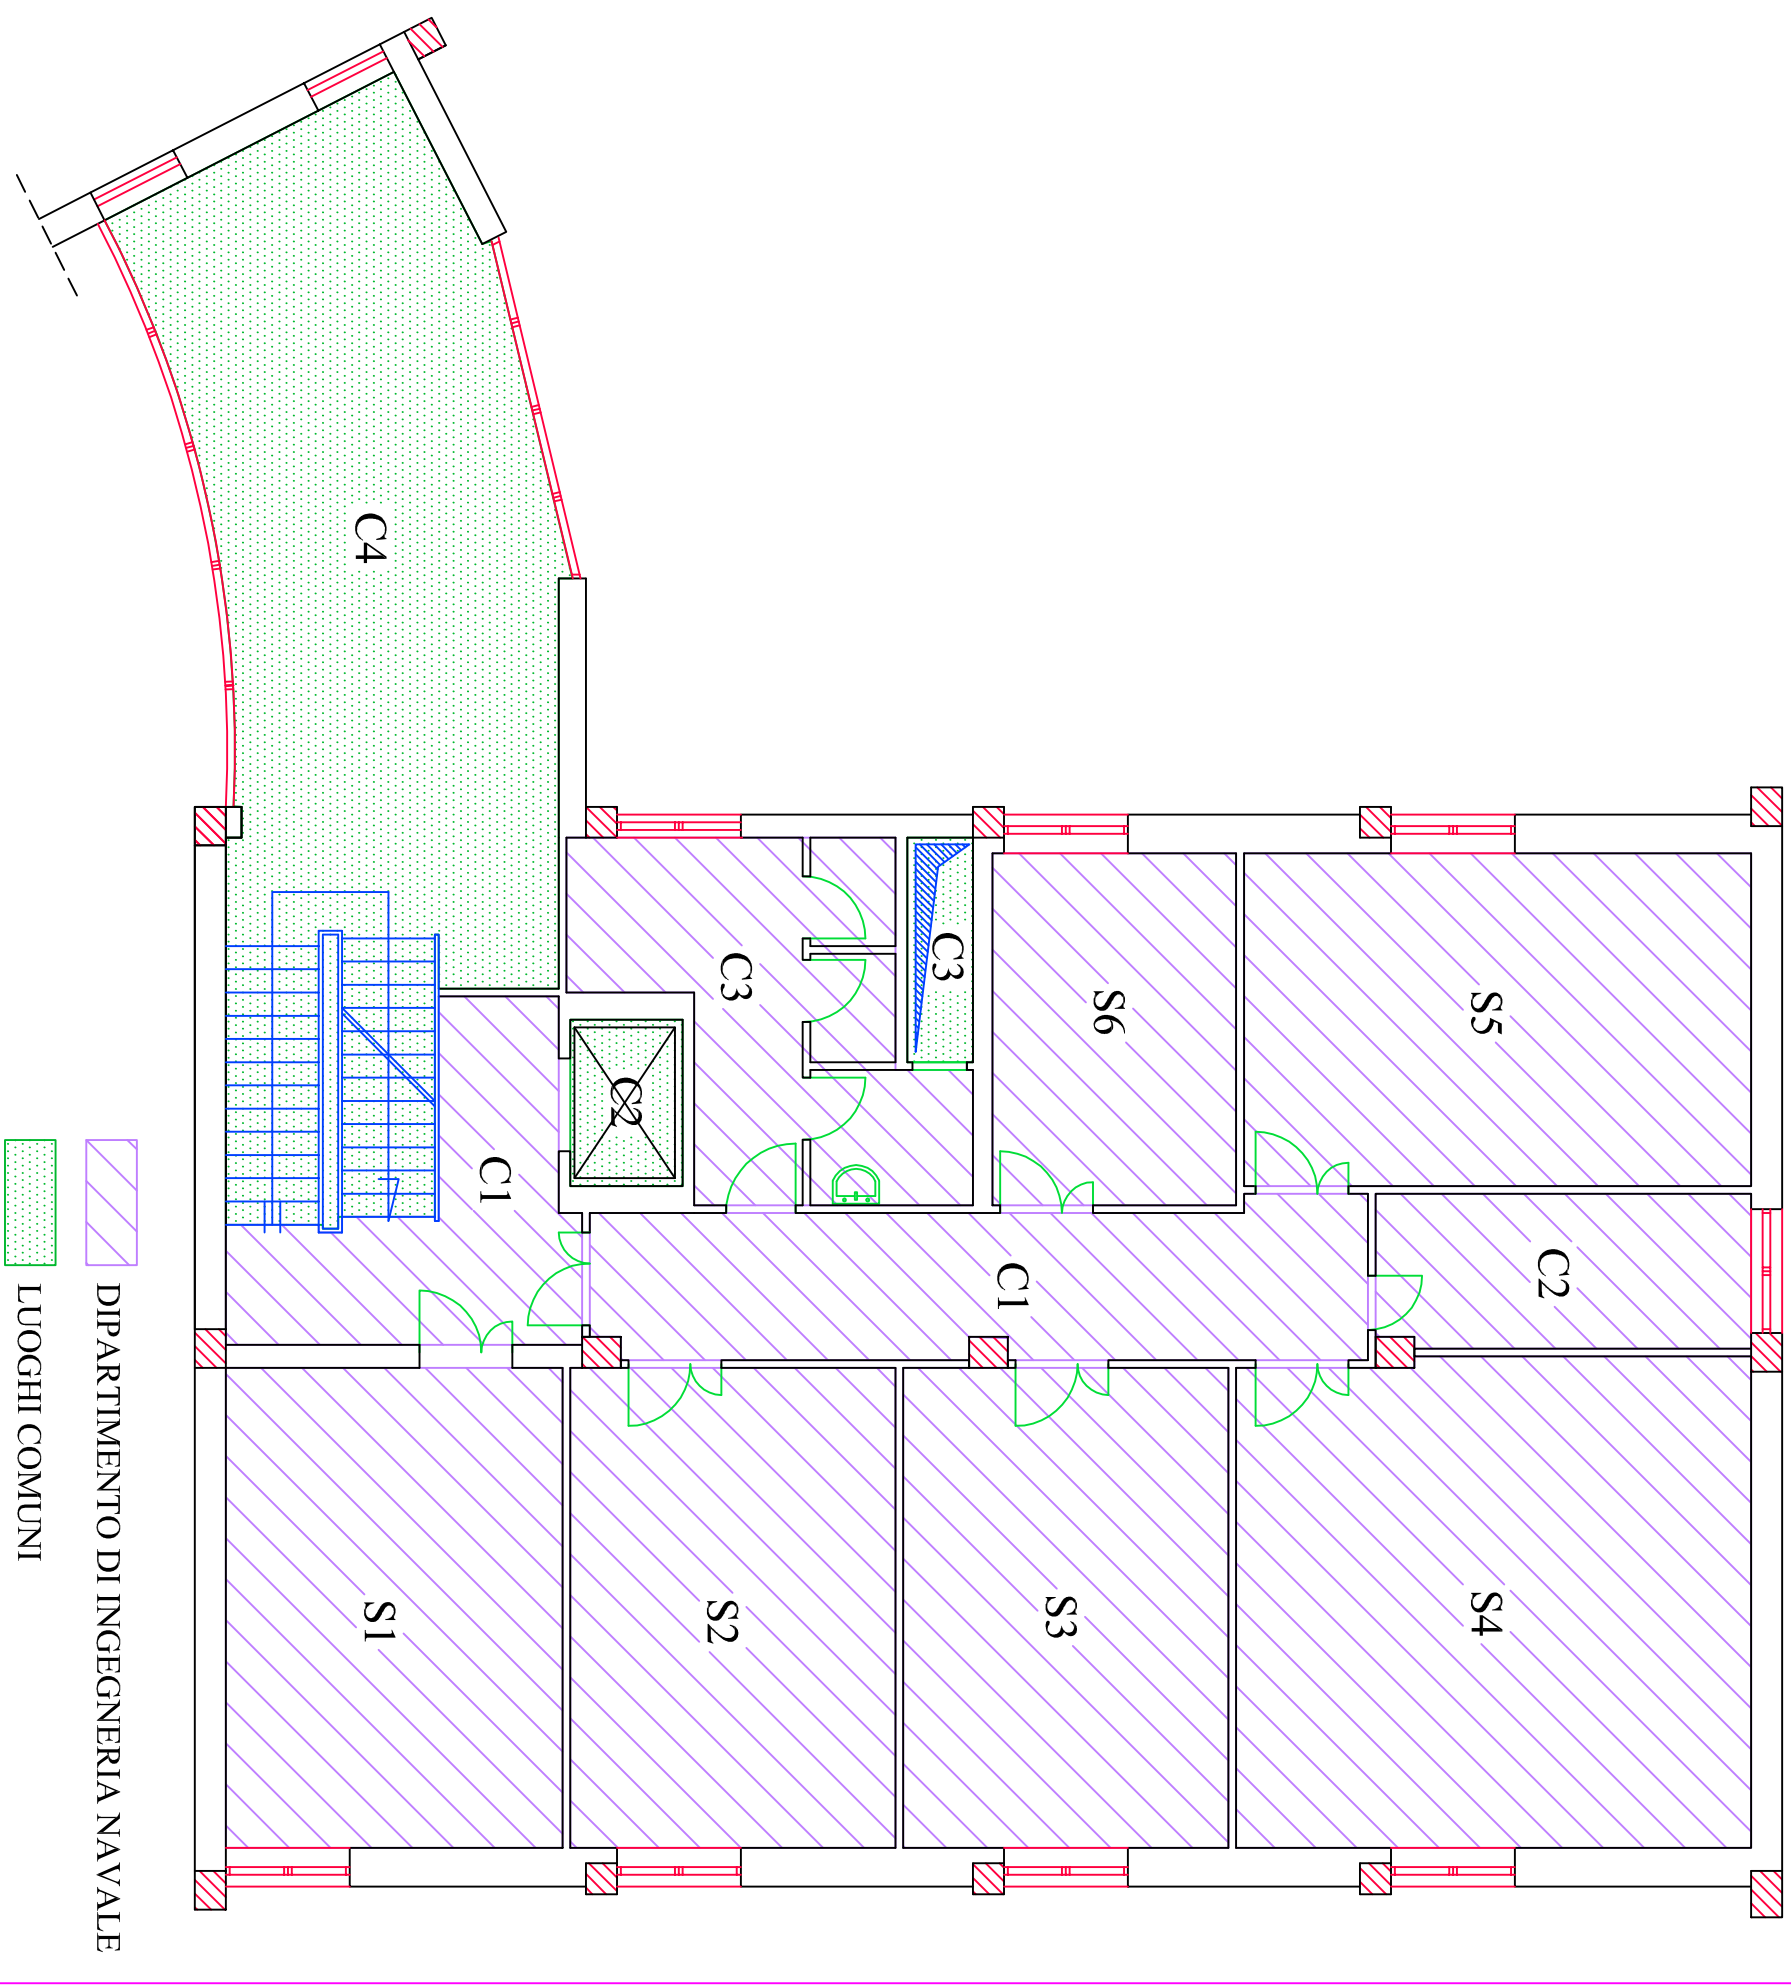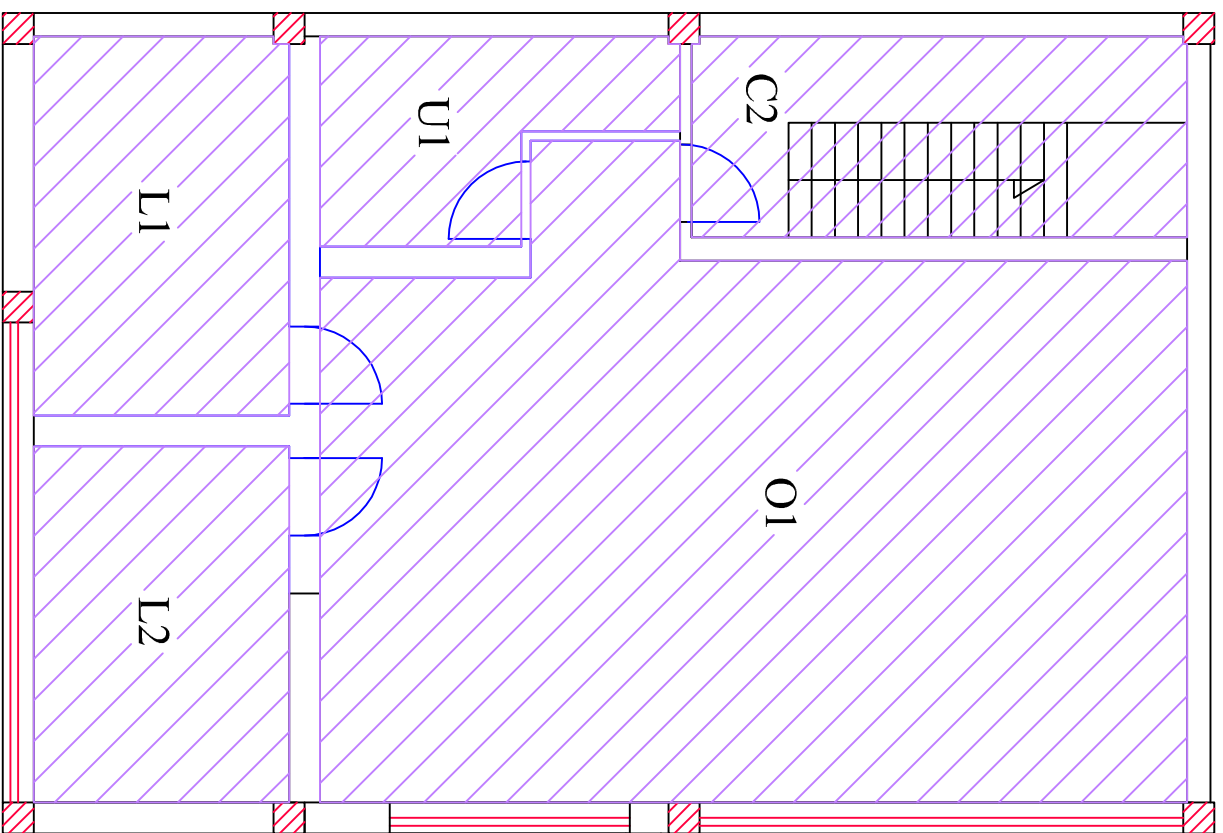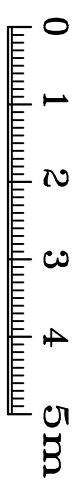


-  DIPARTIMENTO DI INGEGNERIA NAVALE
-  LUOGHI COMUNI

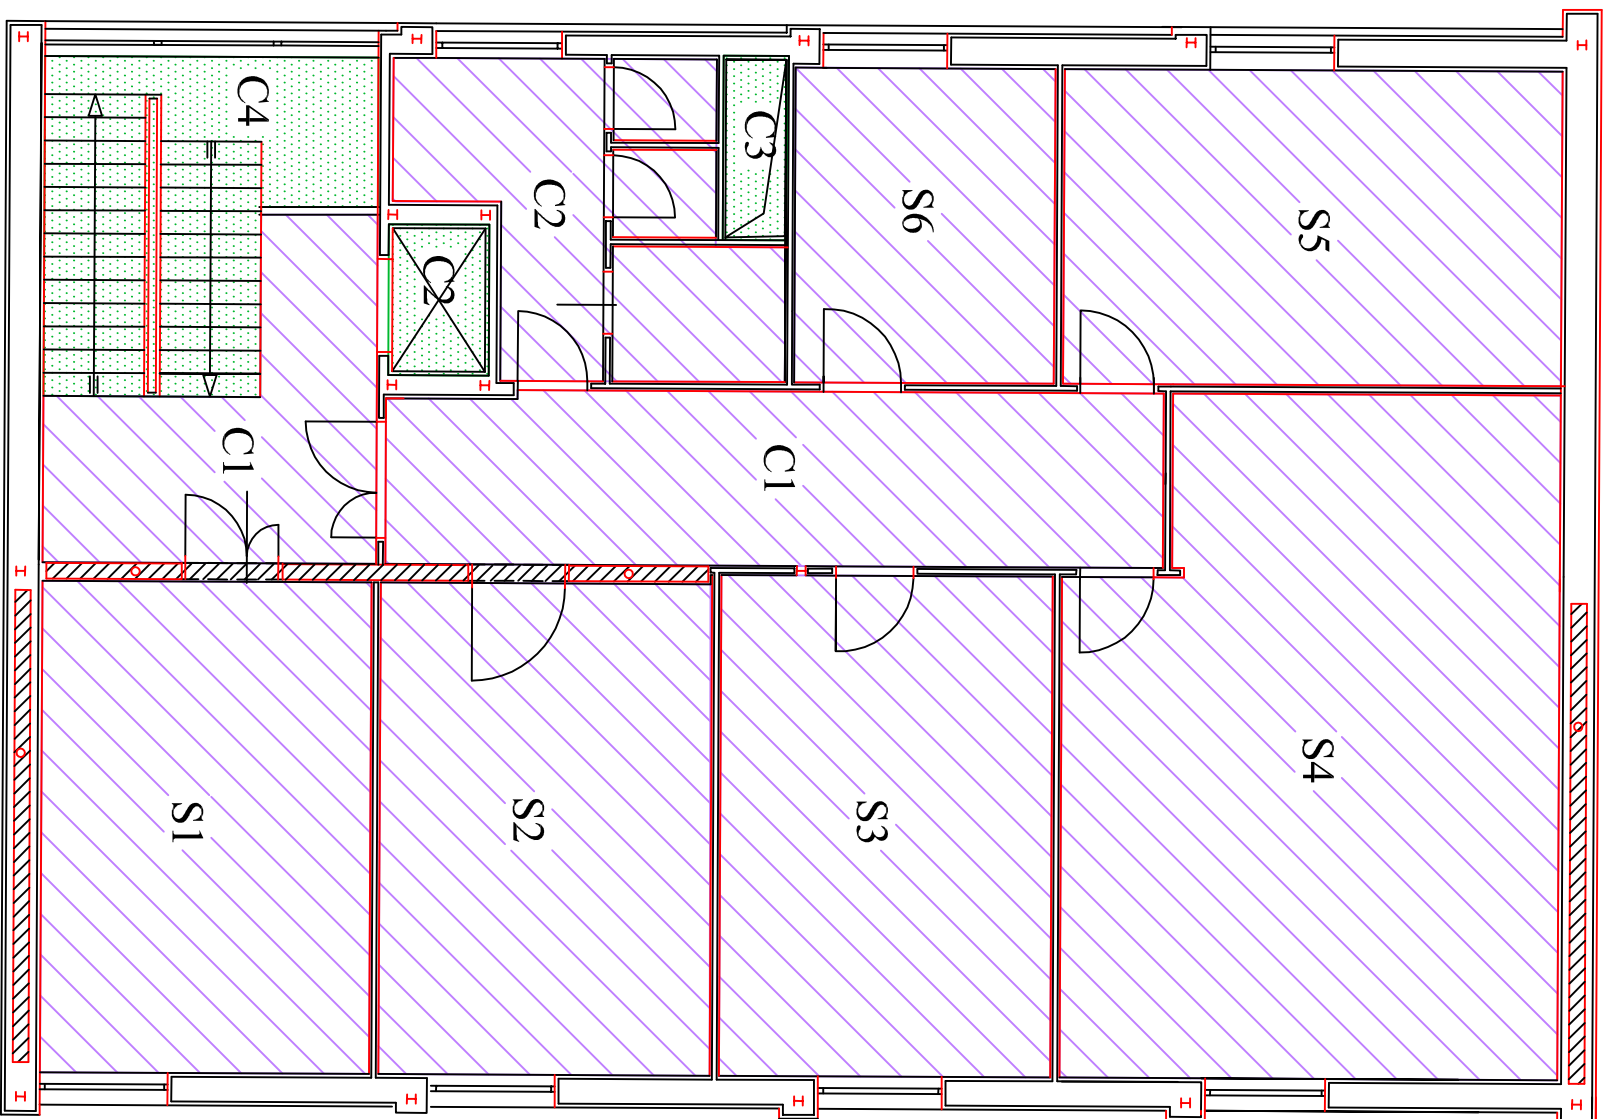

 DIPARTIMENTO DI INGEGNERIA NAVALE
 LUOGHI COMUNI


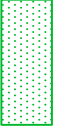



-  DIPARTIMENTO DI INGEGNERIA NAVALE
-  LUOGHI COMUNI

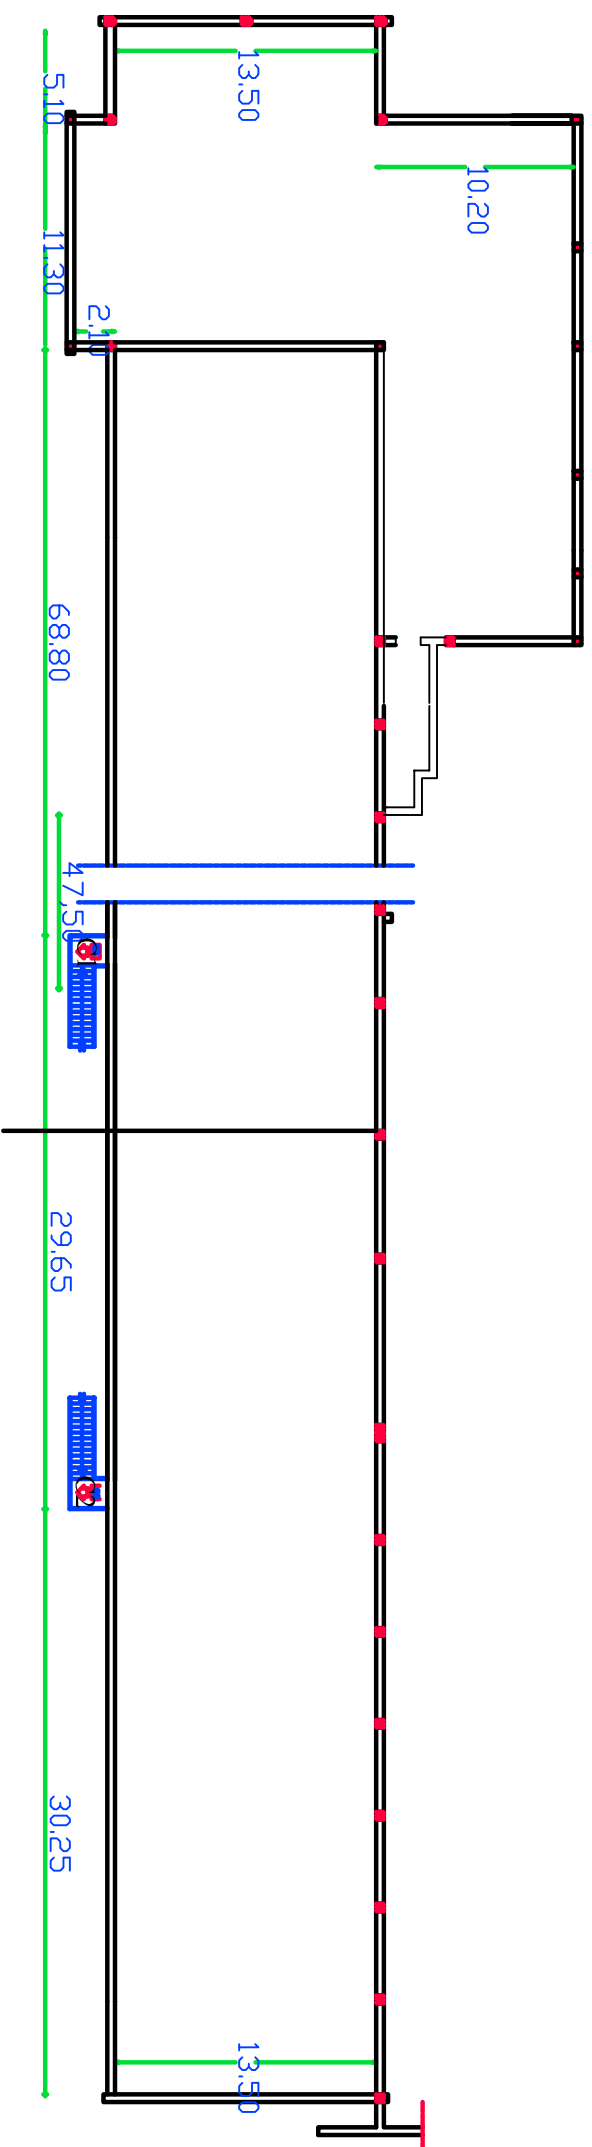




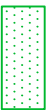
Vasca Navale

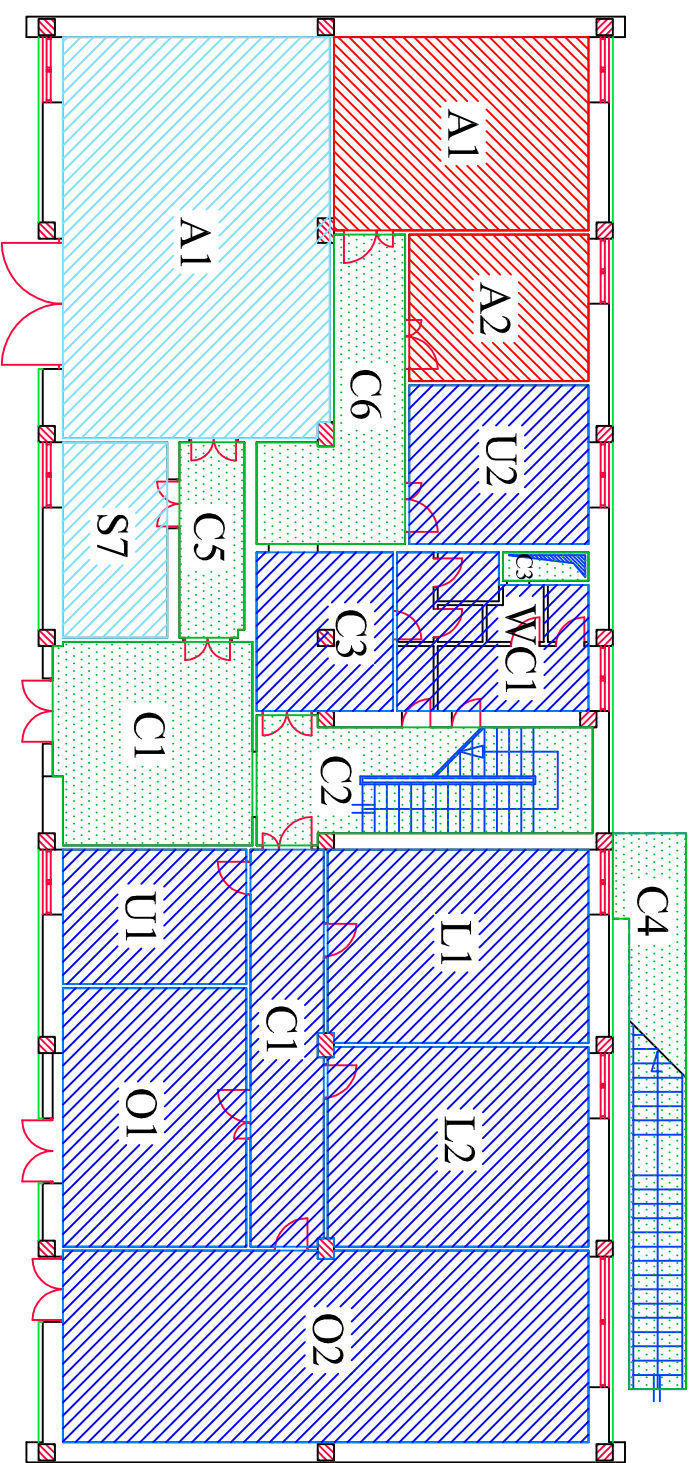


-  DIPARTIMENTO DI INGEGNERIA NAVALE
-  LUOGHI COMUNI




0 1 2 3 4 5m

-  AULE DIDATTICHE
-  DIP. SCIENZA E INGEGNERIA DELLO SPAZIO
-  DIP. PROGETTAZIONE AERONAUTICA
-  LUOGHI COMUNI

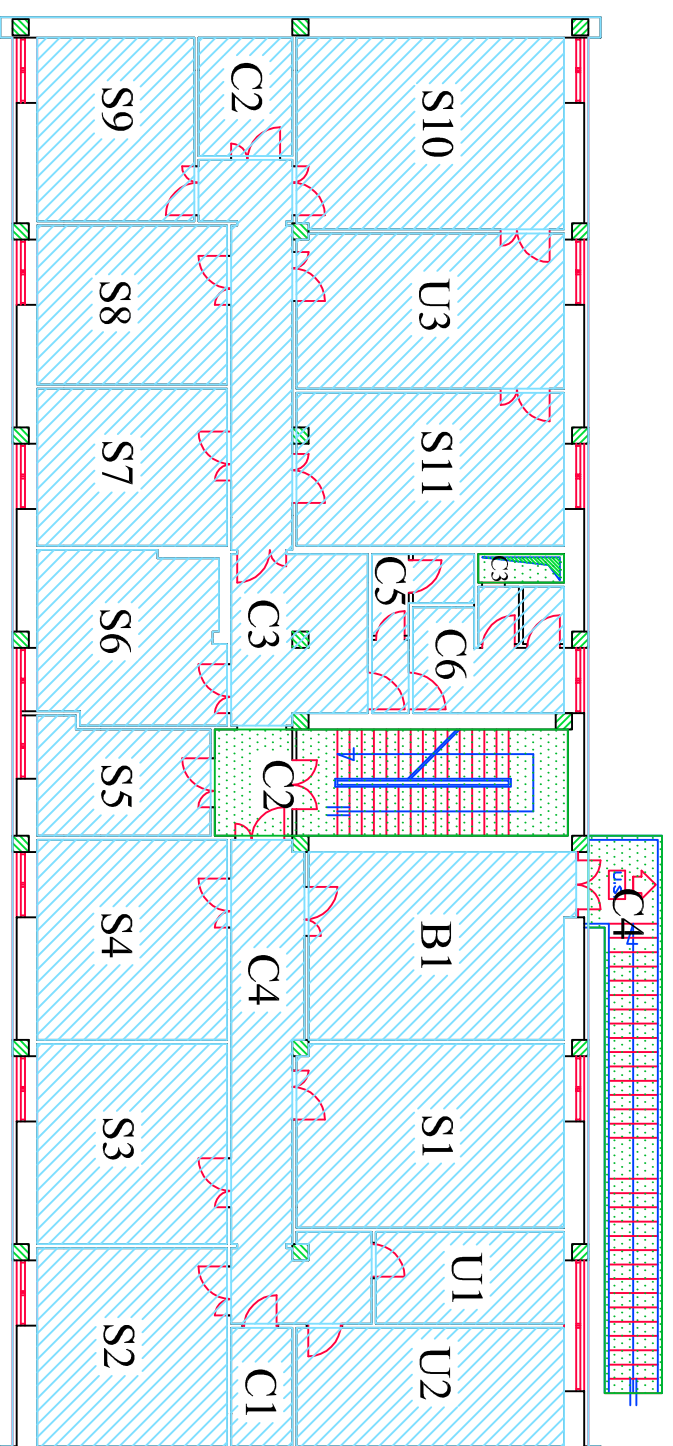

0 1 2 3 4 5m


 DIP. PROGETTAZIONE AERONAUTICA
 LUOGHI COMUNI

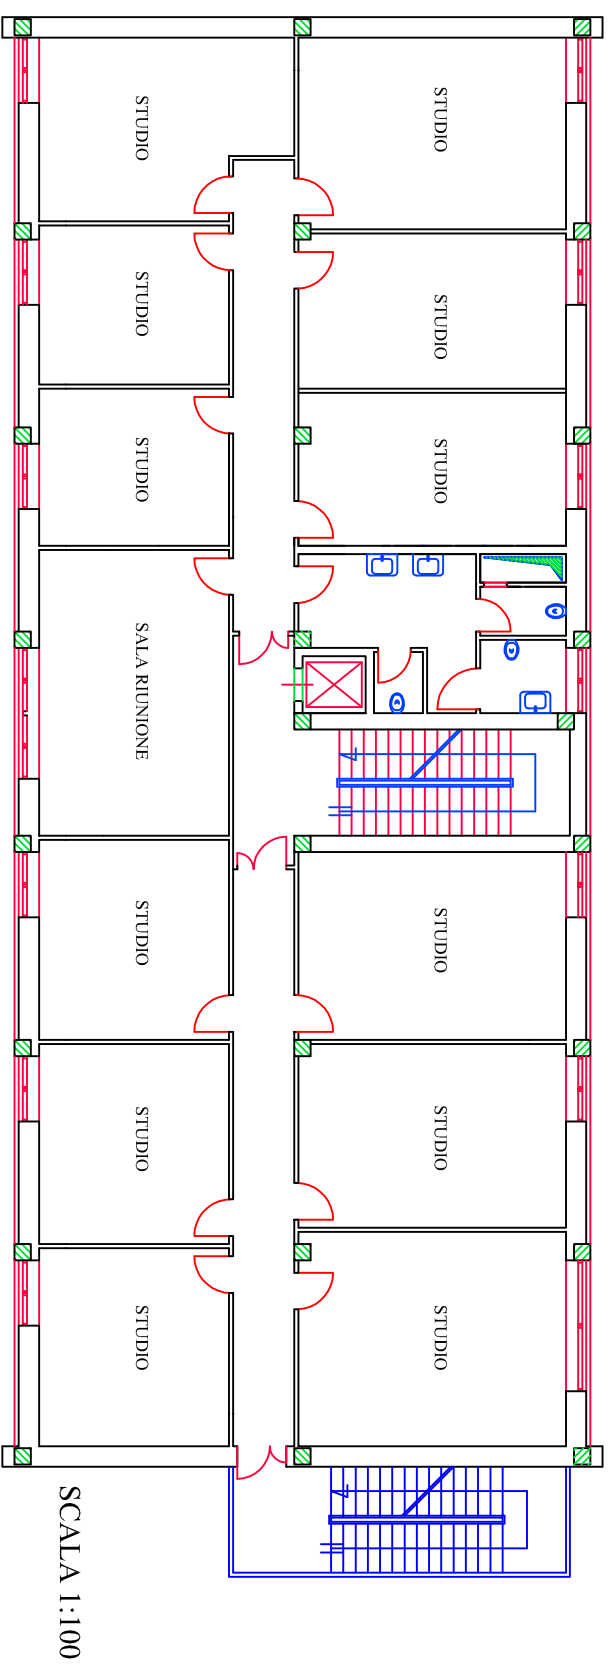


0 1 2 3 4 5m

DIP. PROGETTAZIONE AERONAUTICA
LUOGHI COMUNI


Piano interrato

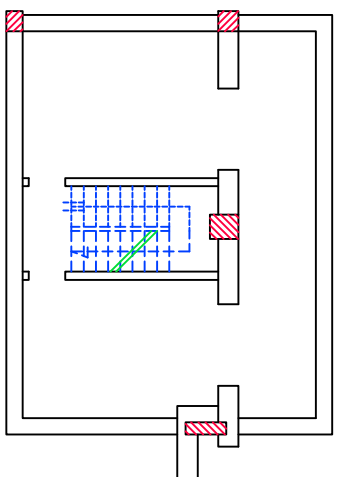

Piano Terra

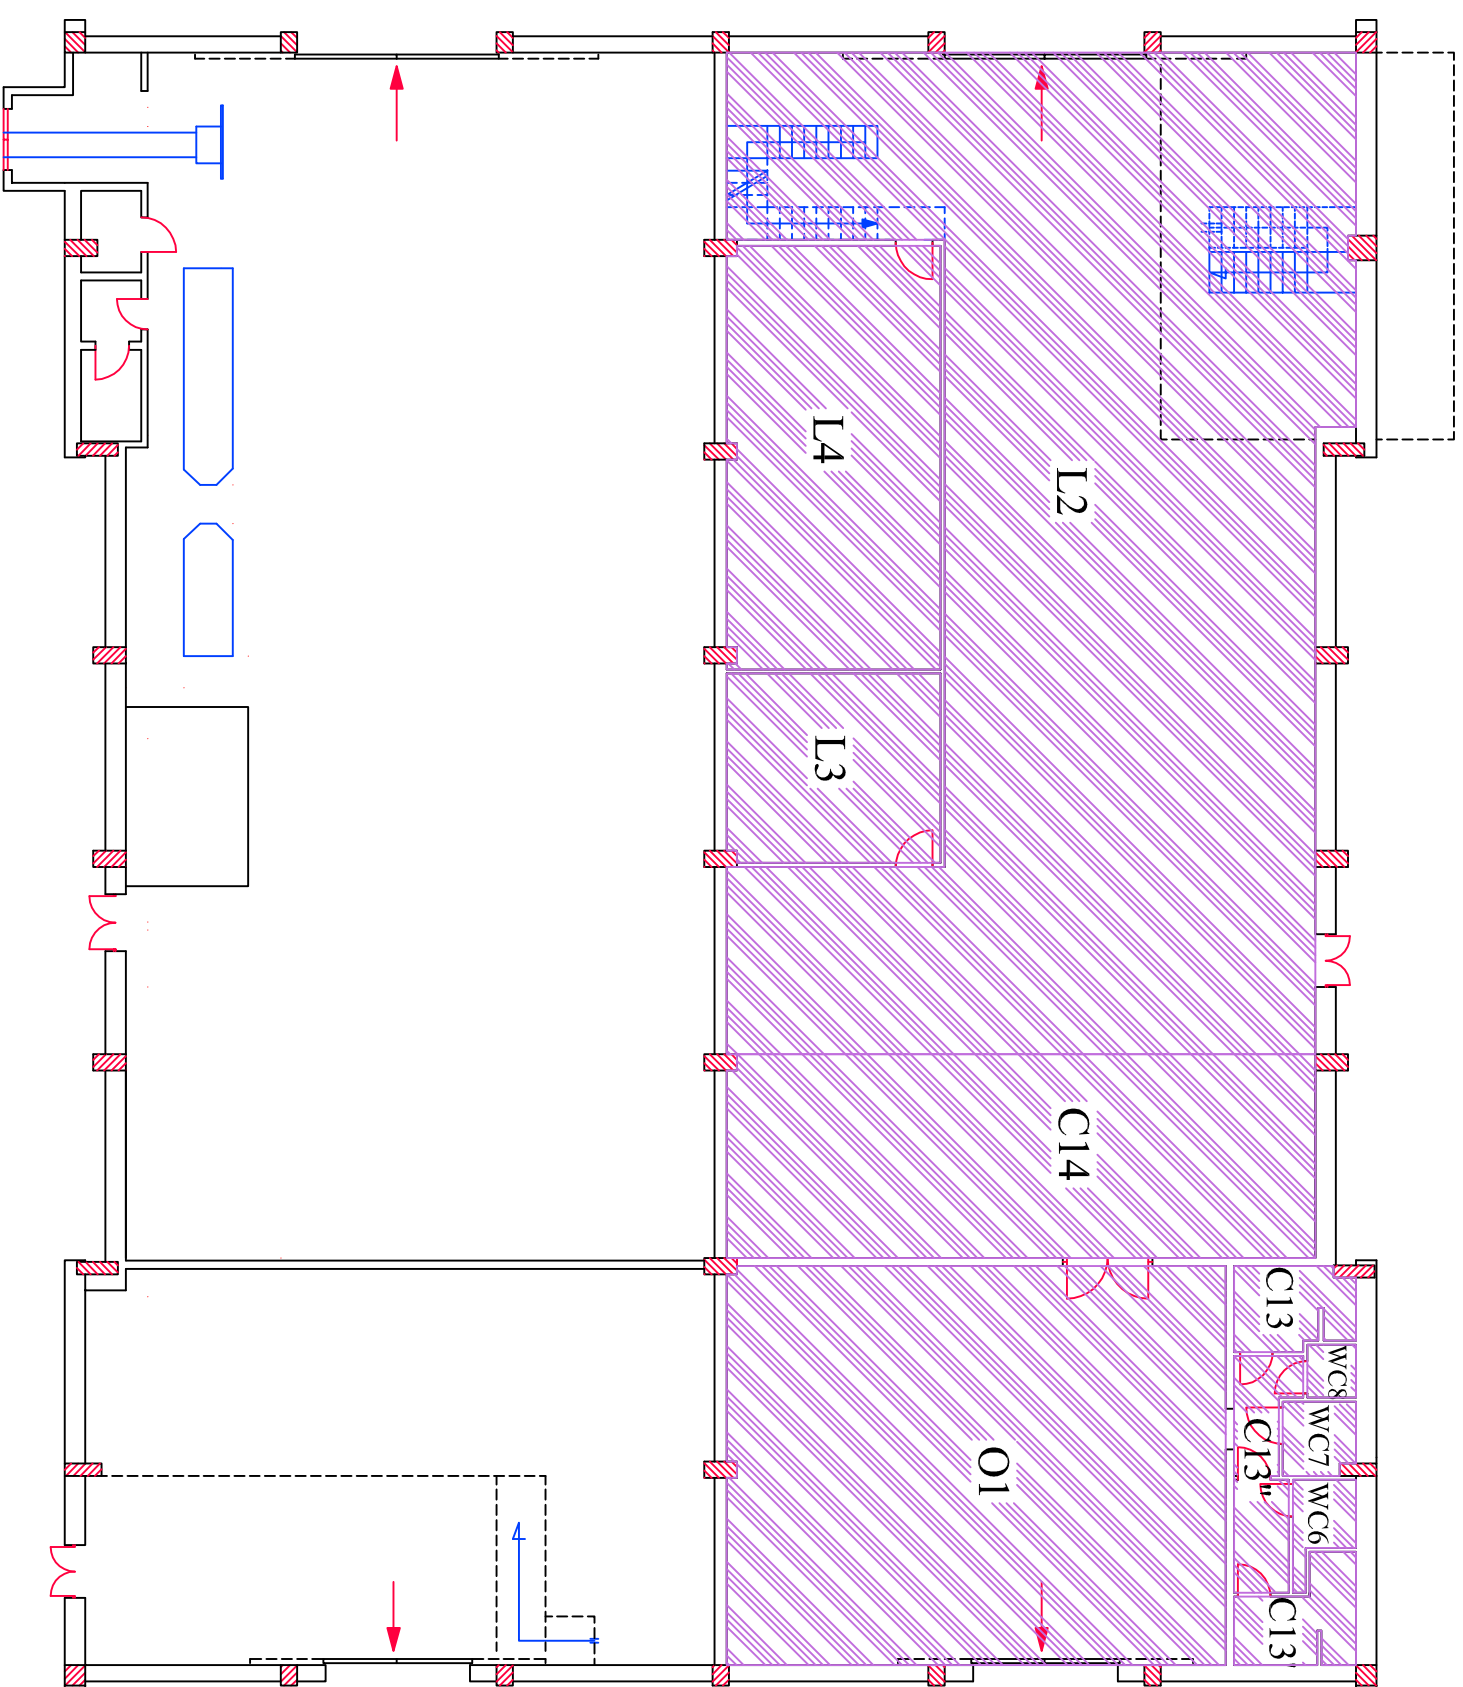


Soppalco

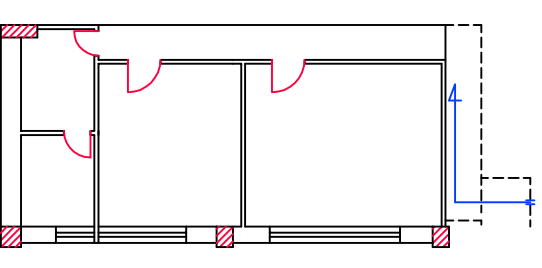

DETEC - DIPARTIMENTO DI ENERGETICA, TERMOFLUIDODINAMICA
APPLICATA E CONDIZIONAMENTI AMBIENTALI

Piano Terra

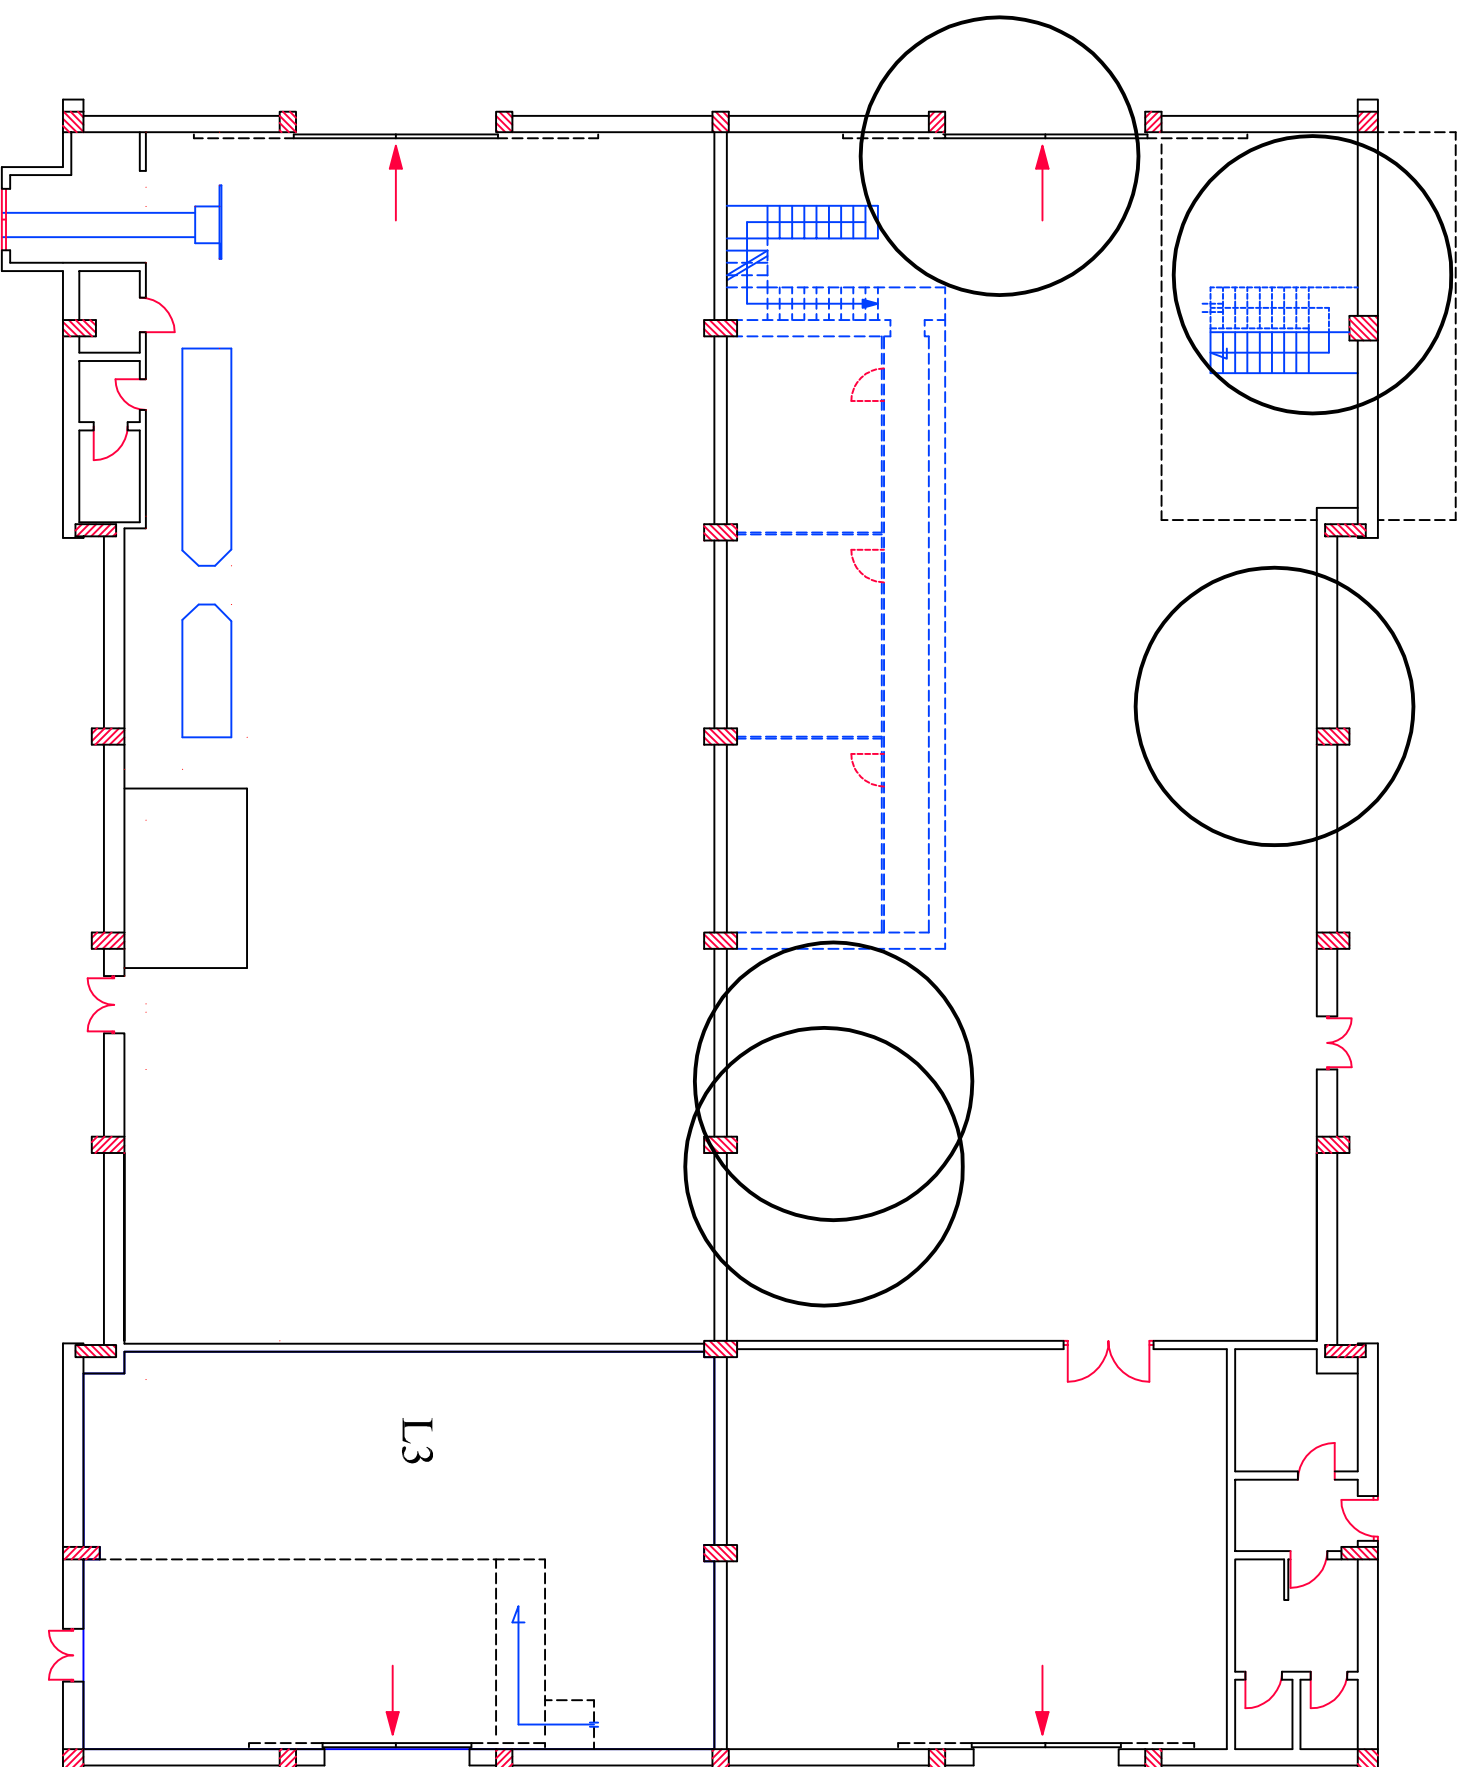

DIPARTIMENTO DI INGEGNERIA INDUSTRIALE - LABORATORIO
AEROSPAZIALE