


Categoria	n. CODICE	Descrizione
AULE	1 TAN1	Tavolo Aula Magna
	2 POD	Podio oratore per Aula Magna
	3 CA1	Cattedra dim. L. 180xg. 80xh. 72 cm.
	4 PB1	Poltrona fissa con seduta ribaltabile e tavoleta a scomparsa per Aula Magna
	5 PR2	Posto aula monoblocco su brera con sedile ribaltabile e tavoleta ribaltabile disposizione in curva e su gradoni
	6 PB2a	Posto aula monoblocco su brera con sedile ribaltabile e tavoleta ribaltabile disposizione rettilinea e su gradoni
	7 TANU	Tavolo aggregabile per aule didattiche
	8 SED1	Poltrona oratore su ruote con braccioli per Aula Magna
	9 SED2	Seduta su ruote con braccioli per aule didattiche
	10 APP1	Appendiabito a parete con sistema modulare aggregabile a 4 ganzi
11 LAV	Lavagna a parete in ardesia altezza mt 1,20	
12 A1a	Armadio contenitore per aule con ante cieche e chiusura a chiave	
13 TAN2	Tavolo informatico bispesi cablo - L. 120 x p. 60 x h. 72 cm.	
14 SED10	Seduta operativa su ruote senza braccioli per aula informatica	
15 SED13	Seduta impilabile ed aggregabile con braccioli e tavoleta ribaltabile	
16 BAC	Banchetta in alluminio e vetro con apertura scorrevole e chiusura a chiave	
17 CON	Contenitore portafili	
18 POS	Posacenere a pavimento	
19 ZER	Zerbino	
20 SED7	Poltroncina per spazi comuni e sala d'attesa	
21 TAN2	Tavolino basso per spazi comuni e sala d'attesa	
22 CW	Coprialter	
23 SW	Scoprijo in acciaio a parete	
24 PR	Portarobito circolare in acciaio a parete	
25 DS	Distributore sapone liquido in acciaio a parete	
26 ASC	Asciugamani elettrico in acciaio a parete	
27 SP	Specchio con cornice in acciaio a parete	
28 DA	Distributore asciugamanni carta in acciaio a parete	
29 CR	Contenitore rifiuti in acciaio a parete	

Categoria	n. CODICE	Descrizione
PUNTO RISTORO	1 SED8	Seduta su sfilta con braccioli in metallo cromato per zona ristoro
	2 TAV4	Tavolo rettangolare per zona ristoro con struttura cromata a 4 razze
	3 BBAR	Barcome bar altezza zero
	4 TE1	Tenda a muro elettrificata in tessuto oscurante plastificato
	5 TE2	Tenda a pacchetto orizzontale non elettrificata in tessuto filante
	6 TE3	Tenda a pacchetto verticale non elettrificata in tessuto filante
	7 TE4	Tenda a fissa verticale in lamelle di alluminio microforato
	8 SEG1	Tolmi per esterni dim con 80x200
	9 SEG2	Pannello a muro per smistamento dim. cm 60 x 180
	10 SEG3	Pannello a muro per smistamento al piano dim. cm 40 x 65
11 SEG4	Pannello a muro capo scala dim. cm 70 x 25	
12 SEG5	Pannello a muro lucidopila per aule e spazi comuni dim. cm 30 x 30	
13 SEG6	Pannello a muro per smistamento connettivo al piano dim. cm 50 x 15	
14 SEG7	Pannello a muro fuori porta dim. cm 20 x 20	
15 SEG8	Pannello a muro formato A4 per segnalazioni speciali	
16 SEG9	Pannello a muro formato A3 per segnalazioni speciali	
17 SEG10	Cassella protiscorcio	

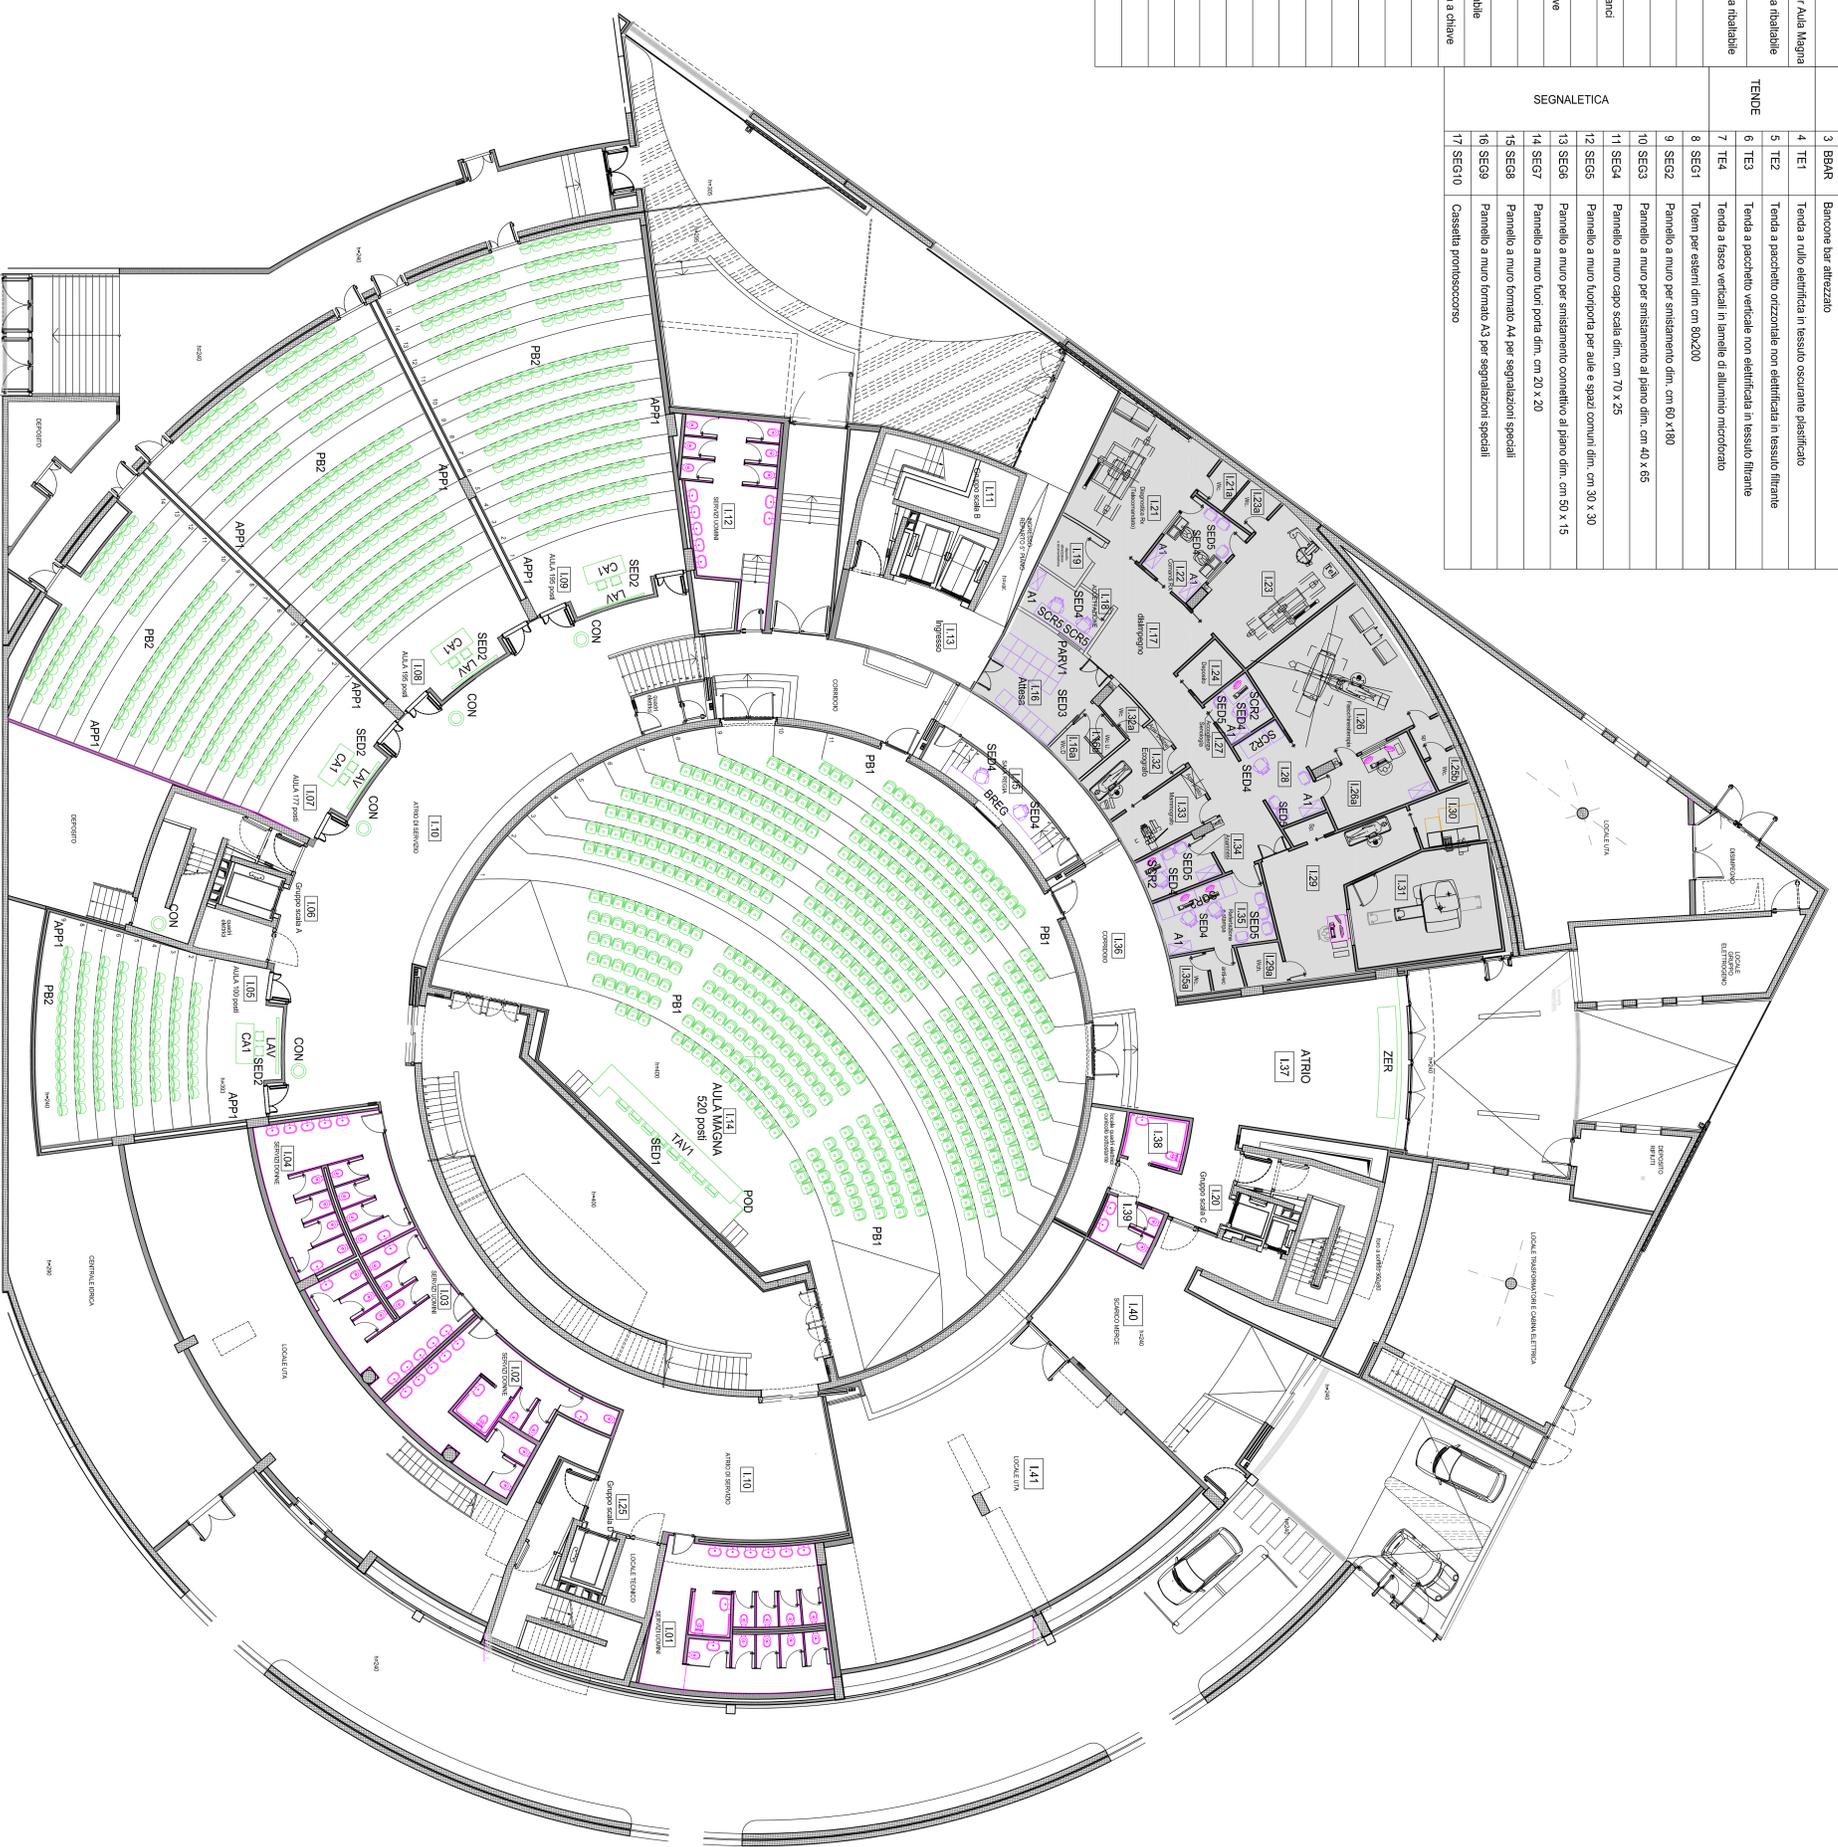

PIANTA PIANO INTERRATO

NB: Al piano interrato gli arredi dei locali RADIOLOGIA, rientrano in quota opzionale
 Per il LOTTO 2 - Arredo Uffici, Biblioteca e accessori risulta in quota opzionale lo sportello della RADIOLOGIA, indicato con il Cod. PARV1 Parete divisoria con modulo vetrato - fermblo passacore

Categoria	n. CODICE	Descrizione
ARREDO UFFICIO, BIBLIOTECA e ACCESSORI	1 SED3	Seduta fissa su brera per sala d'attesa
	2 SED4	Seduta operativa su ruote con braccioli per uffici radiologia
	3 SED5	Seduta ospiti su sfilta con braccioli per uffici radiologia
	4 SED6	Seduta operativa su ruote con braccioli per uffici
SCRIVANIE e CASSETTIERE	5 SED7E	Seduta ospiti su sfilta con braccioli e biblioteca
	6 SED11	Poltroncina direzionale su ruote con braccioli in ecopelle
	7 SED12	Poltroncina ospiti su sfilta con braccioli tipo direzionale
	8 SED14	Poltrona su sfilta aggregabile con braccioli e tavoleta a scomparsa
	9 SCR1	Scrivania per radiologia e laboratori dim. L. 140 x p. 60 x h. 72 cm.
	10 CAS1	Cassettiere su ruote a tre cassetti per scrivania da laboratori
	11 CAS2	Cassettiere su ruote a tre cassetti per scrivania operativa
	12 SCR2	Posazzone di lavoro con datilo aggregato dim. L. 160 x p. 80 x h. 72 cm. * datilo dim. L. 80 x p. 60 x h. 72 cm.
	13 SCR3	Scrivania tipo operativa dim. L. 120 x p. 30 x h. 72 cm.
	14 SCR4	Scrivania tipo direzionale di dim. L. 210 x p. 65 x h. 75 con datilo di supporto dim. L. 160 x p. 80 x h. 72 cm.
CONTENITORI	15 SCR5	Scrivania per radiologia e laboratori dim. L. 210 x p. 80 x h. 72 cm.
	16 SCR6	Scrivania tipo operativa dim. L. 180 x p. 80 x h. 72 cm.
	17 A1	Armadio contenitore ante cieche dim. L. 100 x p. 45 x h. 195 cm.
	18 A2	Armadio contenitore ante vetro dim. L. 100 x p. 45 x h. 160 cm.
	19 A3a	Armadio contenitore in metallo con ante scorrevoli dim. L. 127 x p. 40 x h. 210 cm.
	20 A3b	Armadio contenitore in metallo con ante scorrevoli dim. L. 117 x p. 40 x h. 210 cm.
	21 A3c	Armadio contenitore in metallo con ante scorrevoli dim. L. 97 x p. 40 x h. 210 cm.
	22 A3	Armadio contenitore tipo direzionale ante cieche e vetrate dim. L. 60 x p. 45 x h. 200 cm
	23 A4	Armadio spogliatoio a 2 posti sovrapposti dim. L. 35 x p. 50 x h. 180 cm *
	24 A5	Armadio contenitore h. cm 98 a 6 ante *
TAVOLI	25 A6	Armadietto/vetrina per formati h. 180 a due ante
	26 TAN5	Tavolo dirigenza per biblioteca - dim. L. 200 x p. 60 x h. 72 cm. *
	27 TAN6	Tavolo funtori dim. L. 130x80+30px. 131 x h. 72 cm. *
	28 TAN7	Tavolo 6 posti dim. L. 280 x p. 80 x h. 72 cm. - Finitura in mobilitario
	29 BR6G	Banco regia cablo
	30 RECT	Banco reception - Ml. 3,70 - 5,70
	31 ARC	Archivio compatteabile - h. 200 x p. 80 cm.
	32 PARV2a	Parete divisoria a tutto vetro
	33 PARV2b	Modulo porta per Parete divisoria a tutto vetro
	34 BANK	Parete Backoffice con pannellatura ciechi in metallo - portoni in cassetto trasparente con fono inassorbibile - * presenza di appoggio infonditore. n°01 modulo per portoni di handicap con h. ribassata della mensola di appoggio.
BIBLIOTECA	35 PANCO	Panca spogliatoio con seduta in faggio e struttura in metallo
	36 APF2	Appendiabito a parete a 2 ganzi per uffici e studi
	37 APF3	Appendiabito a stelo per ambulatori
	38 PAR	Paravento a tre ante in alluminio
	39 LET	Letino per ambulatorio
	40 LAMP	Lampada da scrivania per ambulatori
	41 CEST	Cestino gatticante per uffici e studi
	42 PANC2	Panca in pietra e alluminio
	43 FIO	Foriera rettangolare in pietra
	44 FOSED	Foriera rettangolare in pietra con seduta
ACCESSORI Spazi interni	45 CEST11	Cestino portafili per esterni capacità lt 50
	46 CEST12	Cestino portafili per esterni capacità lt 10
	47 DISS	Disassonori in pietra
	48 PENS	Pensilia in metallo
	49 BIKE	Portabicicli in alluminio

COMUNE DI NAPOLI

Fornitura e posa in opera di attrezzature ed arredi nell'ambito dell'intervento di completamento del Dipartimento (già Facoltà) di Medicina e Chirurgia a Scampia di cui al Decreto attuativo APQ n.313 del24.10.2014

Suddiviso in tre Lotti

PROGETTO ESECUTIVO

PIANTA piano interrato

AR	01	DATA	scala
E.LABORIO		1:100	