LOTTO 1 : ARREDI AULA E SPAZI COMUNI

Legenda arredi QUOTA BASE

Categoria	n.	CODICE	
AULE	1	TAV1	Tavolo Aula Magna
	2	POD	Podio oratore per Aula Magna
	3	CA1	Cattedra dim. L.180xp.80xh.72 cm.
	4	PB1	Poltrona fissa con seduta ribaltabile e tavoletta a scomparsa per Aula Magna
	5	PB2	Posto aula monoblocco su barra con sedile ribaltabile e tavoletta ribaltabile disposizione in curva e su grdoni
	6	PB2a	Posto aula monoblocco su barra con sedile ribaltabile e tavoletta ribaltabile disposizione rettilena e su gradoni
	7	TAVAU	Tavolo aggregabile per aule didattiche
	8	SED1	Poltrona oratori su ruote con braccioli per Aula Magna
	9	SED2	Seduta su ruote con braccioli per aule didattiche
	10	APP1	Appendiabito a parete con sistema modulare aggregabile a 4 ganci
	11	LAV	Lavagna a parete in ardesia altezza mt 1,20
	12	A1a	Armadio contenitore per aule con ante cieche e chiusura a chiave
	13	TAV3	Tavolo informatico biposti cablato - L.120 x p.60 x h.72 cm.
	14	SED10	Seduta operativa su ruote senza braccioli per aula informatica
	15	SED13	Seduta impilabile ed aggregabile con braccioli e tavoletta ribaltabile
SPAZI COMUNI	16	BAC	Bacheca in alluminio e vetro con apertura scorrevole e chiusura a chiave
	17	CON	Contenitore portarifiuti
	18	POS	Posacenere a pavimento
	19	ZER	Zerbino
	20	SED7	Poltroncina per apazi comuni e sala d'attesa
	21	TAV2	Tavolino basso per spazi comuni e sala d'attesa
AC.SORI WC	22	CW	Coprivater
	23	SW	Scopino in acciaio a parete
	24	PR	Portarotolo circolare in acciaio a parete
	25	DS	Distributore sapone liquido in acciaio a parete
	26	ASC	Asciugamani elettrico in acciaio a parete
	27	SP	Specchio con cornice in acciaio a parete
	28	DA	Distributore asciugamani carta in acciaio a parete
	29	CR	Contenitore rifiuti in acciaio a parete

Legenda arredi QUOTA OPZIONALE

Categoria	n.	CODICE	
PUNTO RISTORO	1	SED8	Seduta su slitta con braccioli in metallo cromato per zona ristoro
	2	TAV4	Tavolo rettangolare per zona ristoro con struttura cromata a 4 razze
	3	BBAR	Bancone bar attrezzato
TENDE	4	TE1	Tenda a rullo elettrificta in tessuto oscurante plastificato
	5	TE2	Tenda a pacchetto orizzontale non elettrificata in tessuto filtrante
	6	TE3	Tenda a pacchetto verticale non elettrificata in tessuto filtrante
	7	TE4	Tenda a fasce verticali in lamelle di alluminio microforato
SEGNALETICA	8	SEG1	Totem per esterni dim cm 80x200
	9	SEG2	Pannello a muro per smistamento dim. cm 60 x180
	10	SEG3	Pannello a muro per smistamento al piano dim. cm 40 x 65
	11	SEG4	Pannello a muro capo scala dim. cm 70 x 25
	12	SEG5	Pannello a muro fuoriporta per aule e spazi comuni dim. cm 30 x 30
	13	SEG6	Pannello a muro per smistamento connettivo al piano dim. cm 50 x 15
	14	SEG7	Pannello a muro fuori porta dim. cm 20 x 20
	15	SEG8	Pannello a muro formato A4 per segnalazioni speciali
	16	SEG9	Pannello a muro formato A3 per segnalazioni speciali
	17	SEG10	Cassetta prontosoccorso

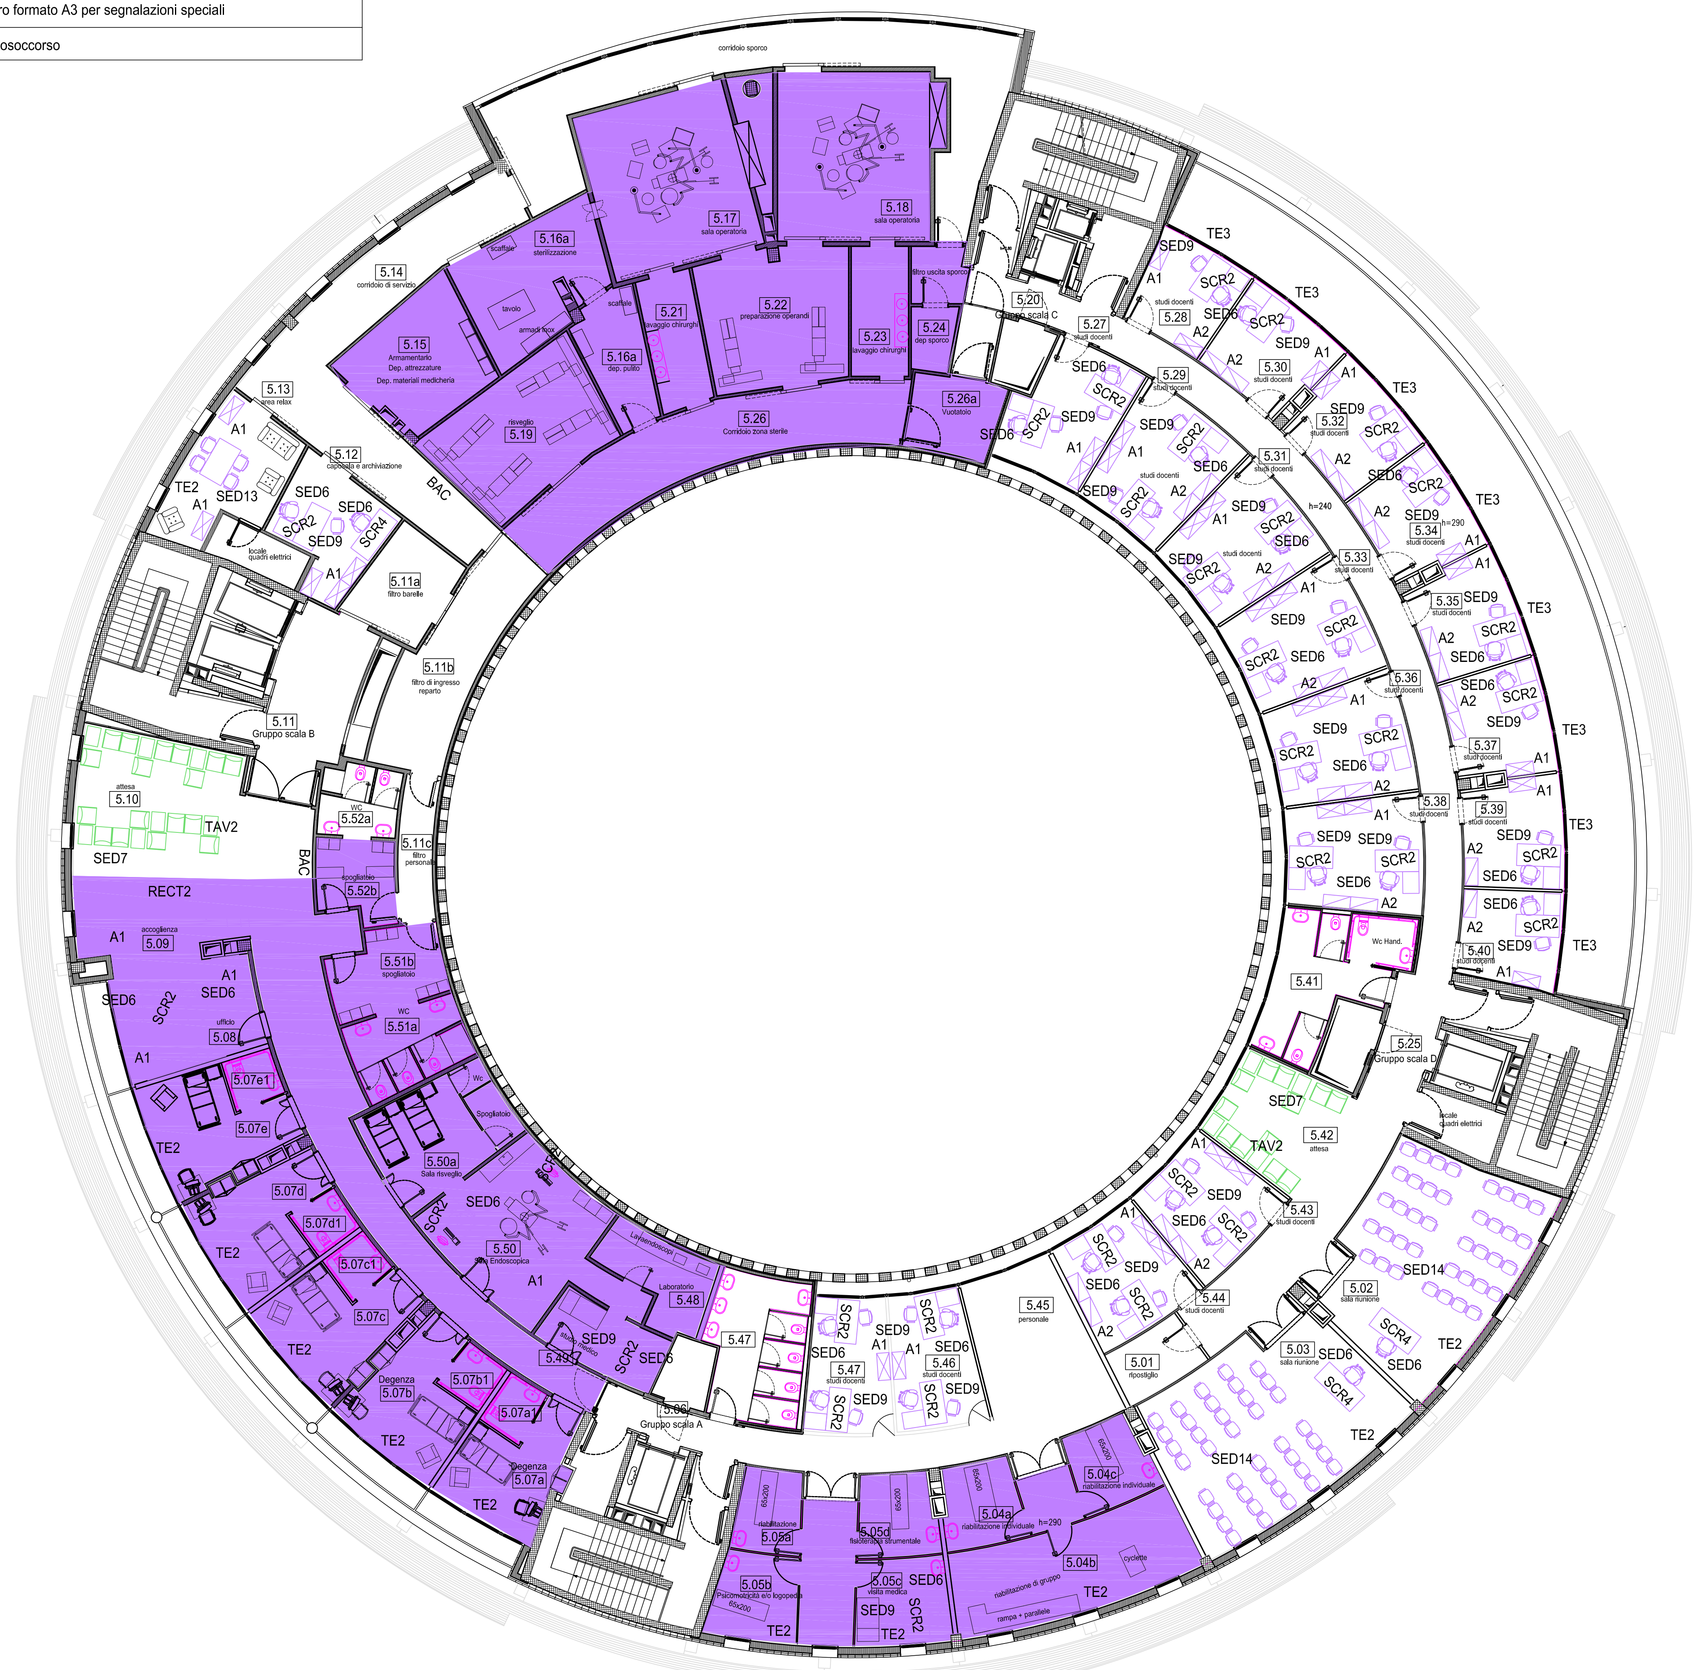

Ambienti non arredati

Ambienti con arredo opzionale

PIANTA PIANO QUINTO

LOTTO 2 : ARREDO UFFICIO, BIBLIOTECA e ACCESSORI

Categoria	n.	CODICE	
SEDUTE	1	SED3	Seduta fissa su barre per sala d'attesa
	2	SED4	Seduta operativa su ruote con braccioli per uffici radiologia
	3	SED5	Seduta ospiti su slitta con braccioli per uffici radiologia
	4	SED6	Seduta operativa su ruote con braccioli per uffici
	5	SED9	Seduta ospiti su slitta con braccioli per uffici e biblioteca
	6	SED11	Poltrona direzionale su ruote con braccioli in ecopelle
	7	SED12	Poltrona ospiti su slitta con braccioli tipo direzionale
	8	SED14	Poltrona su slitta aggregabile con braccioli e tavoletta a scomparsa
SCRIVANIE e CASSETTIERE	9	SCR1	Scrivania per radiologia e laboratori dim. L.140 x p.60 x h.72 cm.
	10	CAS1	Cassettiera su ruote a tre cassetti per scrivania da laboratori
	11	CAS2	Cassettiera su ruote a tre cassetti per scrivania operativa
	12	SCR2	Postazione di lavoro con dattilo aggregato dim. L.160 x p.80 x h.72 cm. + dattilo dim. L.80 x p.60 x h.72 cm.
	13	SCR3	Scrivania tipo operativa dim. L.120 x p.30 x h.72 cm.
	14	SCR4	Scrivania tipo direzionale di dim. L.210 x p.95 x h.75 con dattilo di supporto dim. L.160 x p.80 x h.72 cm
	15	SCR5	Scrivania per radiologia e laboratori dim. L.210 x p.80 x h.72 cm.
	16	SCR6	Scrivania tipo operativa dim. L.180 x p.80 x h.72 cm
CONTENITORI	17	A1	Armadio contenitore ante cieche dim. L.100 x p.45 x h.195 cm.
	18	A2	Armadio contenitore ante vetro dim. L.100 x p.45 x h.160 cm.
	19	A3a	Armadio contenitore in metallo con ante scorrevoli dim. L.127 x p.40x h.210 cm.
	20	A3b	Armadio contenitore in metallo con ante scorrevoli dim. L.117 x p.40x h.210 cm.
	21	A3c	Armadio contenitore in metallo con ante scorrevoli dim. L.97 x p.40x h.210 cm.
	22	A3	Armadio contenitore tipo direzionale ante cieche e vetrate dim. L.60 x p.45 x h.200 cm
	23	A4	Armadio spogliatoio a 2 posti sovrapposti dim. L.35 x p.50 x h.180 cm. -
	24	A5	Armadio contenitore h.cm 95 a 6 ante -
	25	A6	Armadio/vetrina per farmaci h.180 a due ante
TAVOLI	26	TAV5	Tavolo bifronte per biblioteca - dim. L.200 x p.120 x h.72 cm. -
	27	TAV6	Tavolo riunioni dim. L.130+80+130xp.130 x h.72 cm. -
	28	TAV7	Tavolo 8 posti dim. L.280 x p.80 x h.72 cm. - Finitura in nobilitato
	29	BREG	Banco regia cablato
	30	RECT	Banco reception - Ml. 3,70 + 5,70
BIBLIOTECA	31	ARC	Archivio compattabile - h.200 x p.80 cm.
	32	PARV2	Parete divisoria a tutto vetro
	33	PARV2a	Modulo porta per Parete divisoria a tutto vetro
	34	BANK	Parete Back-office con pannellature cieche in metallo - porzioni in cristallo trasparente con foro passalibri + mensola di appoggio interlocutore - n°01 modulo per portatori di handicap con h. ribassata della mensola di appoggio.
ACCESSORI Spazi interni	35	PANC1	Panca spogliatoio con seduta in faggio e struttura in metallo
	36	APP2	Appendiabito a parete a 2 ganci per uffici e studi
	37	APP3	Appendiabito a stelo per ambulatori
	38	PAR	Paravento a tre ante in alluminio
	39	LET	Lettino per ambulatorio
	40	LAMP	Lampada da scrivania per ambulatori
	41	CEST	Cestino gettacarte per uffici e studi
ACCESSORI Spazi esterni	42	PANC2	Panca in pietra e alluminio
	43	FIO	Fioriera rettangolare in pietra
	44	FIOSED	Fioriera rettangolare in pietra con seduta
	45	CEST1	Cestino portarifiuti per esterni capacità lt 50
	46	CEST2	Cestino portarifiuti per esterni capacità lt 10
	47	DISS	Dissuasori in pietra
	48	PENS	Pensilina in metallo
	49	BIKE	Portabici in alluminio

COMUNE DI NAPOLI

Fornitura e posa in opera di attrezzature ed arredi nell'ambito dell'intervento di completamento del Dipartimento (già Facoltà) di Medicina e Chirurgia a Scampia di cui al Decreto attuativo APQ n.313 del24.10.2014

Suddiviso in tre Lotti

PROGETTO ESECUTIVO

PIANTA piano quinto

	ELABORATO			DATA	scala
AR	07				1:100