


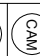









LEGENDA AUDIO VIDEO	
 VPR	VIDEOPROIETTORE CON OTTICA E STAFFA
 TELO	TELO MOTORIZZATO 400 x 250 cm
 DIFF	DIFFUSORE DA PARETE
 CAM	TELECAMERA MINI DOME
 RACK	RACK 12U CON SCALER E AMPLIFICATORE
 PANN	PANNELLO DI CONNESSIONI AD INCASSO
 MIC	MICROFONO CON BASE DA TAVOLO
 PC	NOTEBOOK 15.6"
 VREG	NVR 32 CH CON SWITCH 24P IN RACK DI PIANO



UNIVERSITÀ DEGLI STUDI DI NAPOLI FEDERICO II  
UFFICIO SEGRETERIA DEL DIRETTORE GENERALE  
allegato al DD/2020/546 del 17/04/2020  
Firmatari: Rescigno Giovanni

università degli studi di napoli federico ii  
ipartizione edilizia

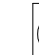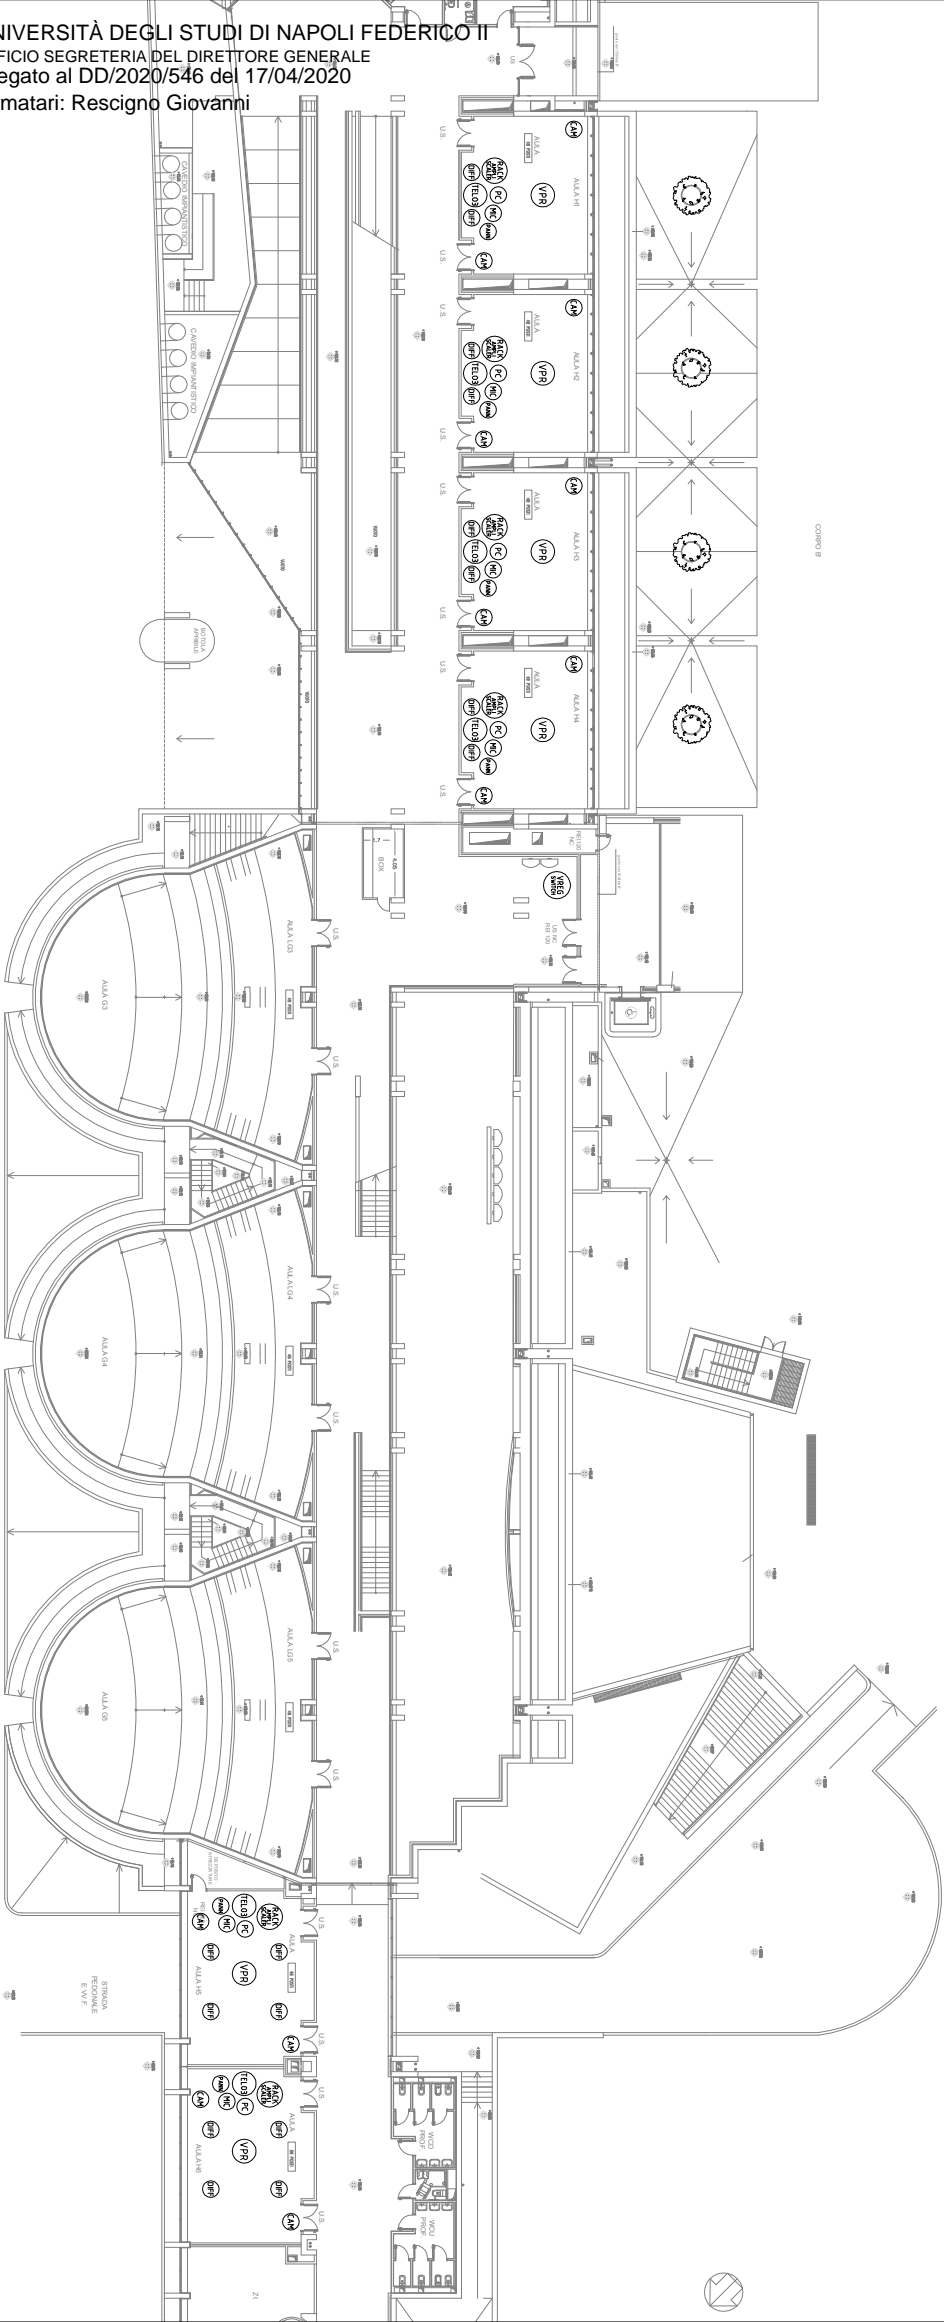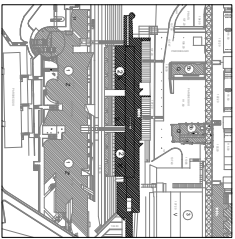

## MSA00.1770F

Plantinella Genetile

MSA00.1770F: Fornitura di nuovi impianti audio visivi per le aule  
A-B-C-D-E-F-G-H-T del Complesso Universitario di Monte S. Angelo

Edificio 8 q.ta 107.00 Aule G-H (Zona 2) MSA

PIANTA PIANO PRIMO

responsabile  
av. procedimento  
geom. Giovanni Rescigno

progettista  
impianti Audio - Video  
ing. Luciano Silvestro

## IMPIANTI AUDIO VIDEO

codice descrizione	1. elaborazione specifica	stipendio e materiale	realizzato	approvato	scala
SE	IES09	01			1:200