





 
 


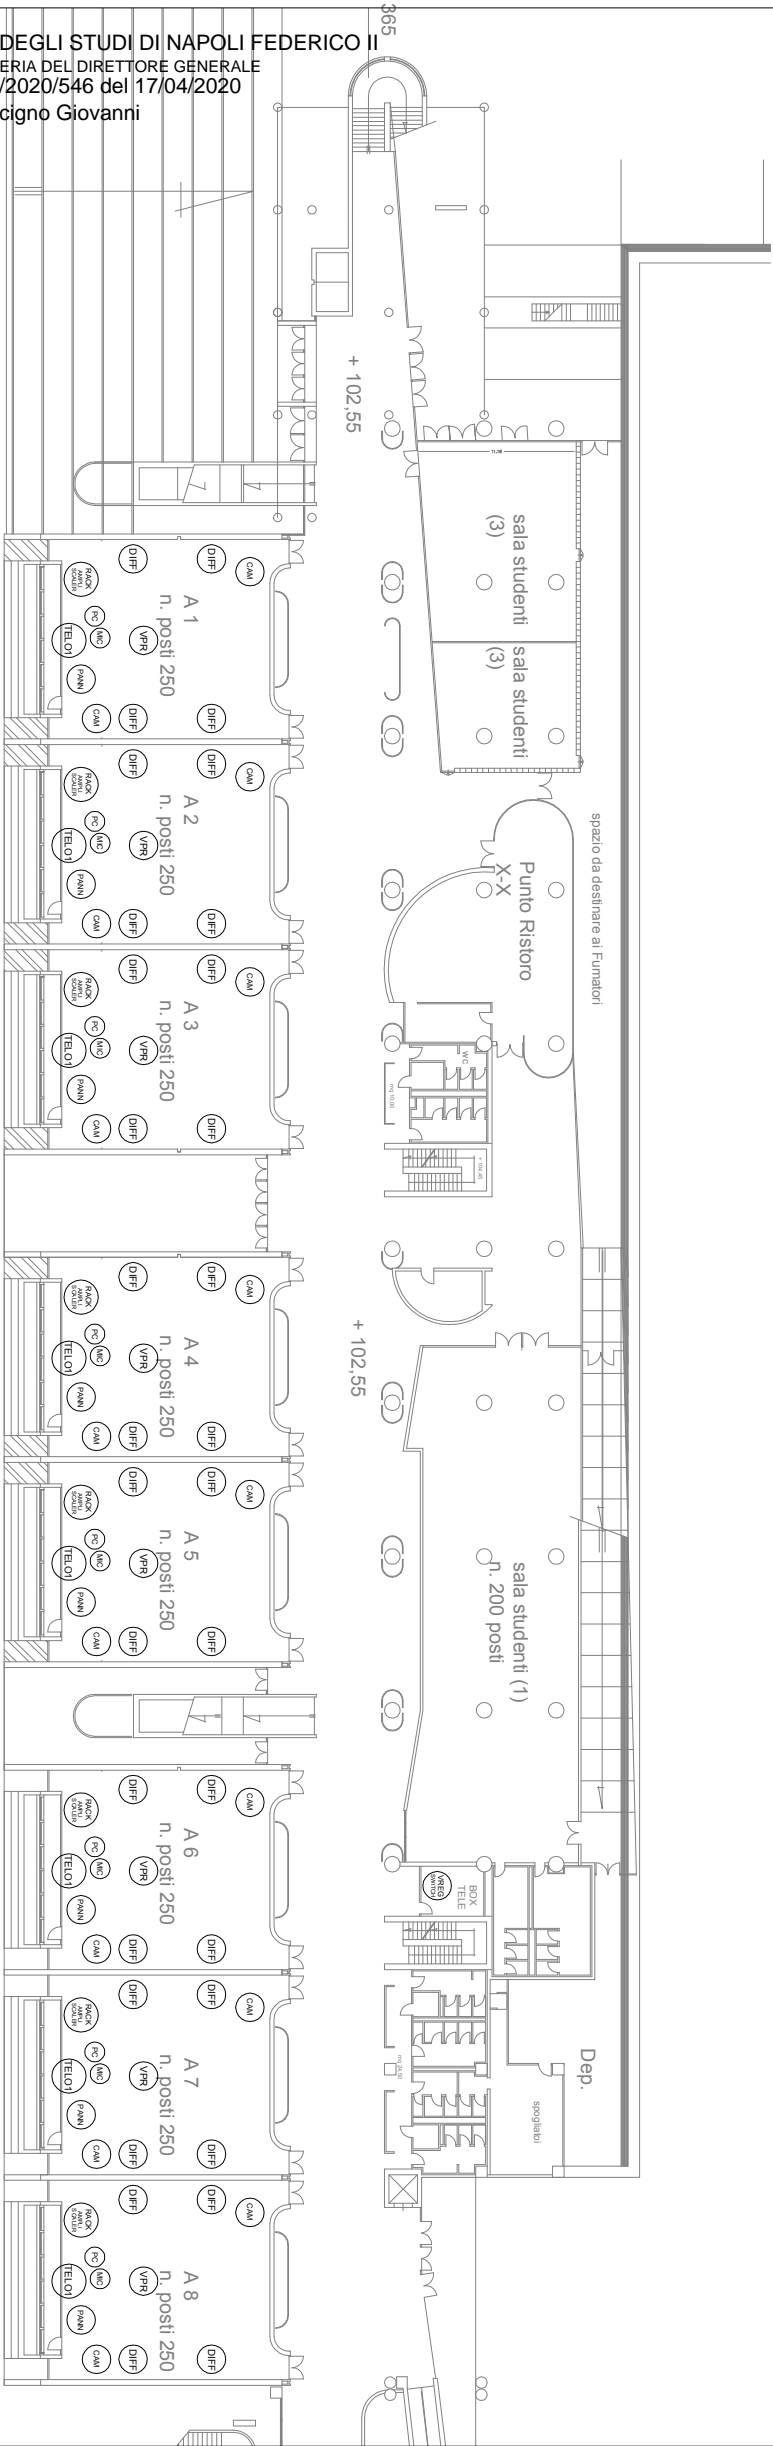


sala studenti
A + B = n. 118 posti

EDIFICIO 2 (ex X-X') -AULARIO A-
Livello 0" q.ta 102,50



  LEGENDA AUDIO VIDEO	
	VIDEOPROIETTORE CON OTTICA E STAFFA
	TELO MOTORIZZATO 400 x 250 cm
	DIFFUSORE DA PARETE
	TELECAMERA MINI DOME
	RACK 12U CON SCALERE E AMPLIFICATORE
	PANNELLO DI CONNESSIONI AD INCASSO
	MICROFONO CON BASE DA TAVOLO
	NOTEBOOK 15,6"
	NVR 32 CH CON SWITCH 24P IN RACK DI PIANO

università degli studi di napoli federico ii ripartizione edilizia

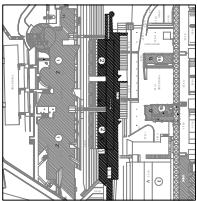

PIANTA PIANO TERRA Q.TA 102.55

MSA00.1770F

Parineteia Generale

MSA00.1770F: Fornitura di nuovi impianti audio visivi per le aule
A-B-C-D-E-F-G-H-I del Complesso Universitario di Monte S. Angelo

Edificio 2 Livello 102.50 MSA

PIANTA PIANO TERRA

responsabile
del procedimento
ing. LUDOVICO SIVIGNO

progettista
ing. LUDOVICO SIVIGNO

IMPIANTI AUDIO VIDEO

codice progetto	nome impianto	modello	spazio	data
SE	IES03	01		1.200