


LEGENDA AUDIO VIDEO	
VPR	VIDEOPROIETTORE CON OTTICA E STAFFA
TELO1	TELO MOTORIZZATO 400 x 250 cm
DIFF	DIFUSORE DA PARETE
CAM	TELECAMERA MINI DOME
RACK AUDIO	RACK 12U CON SCALER E AMPLIFICATORE
PANN	PANNELLO DI CONNESSIONI AD INCASSO
MIC	MICROFONO CON BASE DA TAVOLO
PC	NOTEBOOK 15.6"
VREG (switch)	N/R 32 CH CON SWITCH 24P IN RACK DI PIANO

IMPIANTI AUDIO VIDEO				
codice impianto	in elaborazione	data ultima modifica	realizzato	approvato
SE	IES05	01		
				scala
				1:200

 università degli studi di napoli federico ii

ripartizione edilizia

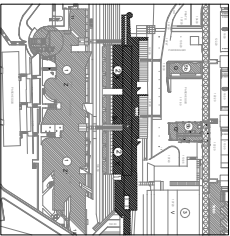

MSA00.1770F

Planimetria Generale

MSA00.1770F: Fornitura di nuovi impianti audio visivi per le aule A-B-C-D-E-F-G-H-T del Complesso Universitario di Monte S. Angelo

Edificio 2 Livello 108.25 MSA


PIANTA PIANO SECONDO

responsabile

ing. Luciano Saverio

progettista

ing. Luciano Saverio

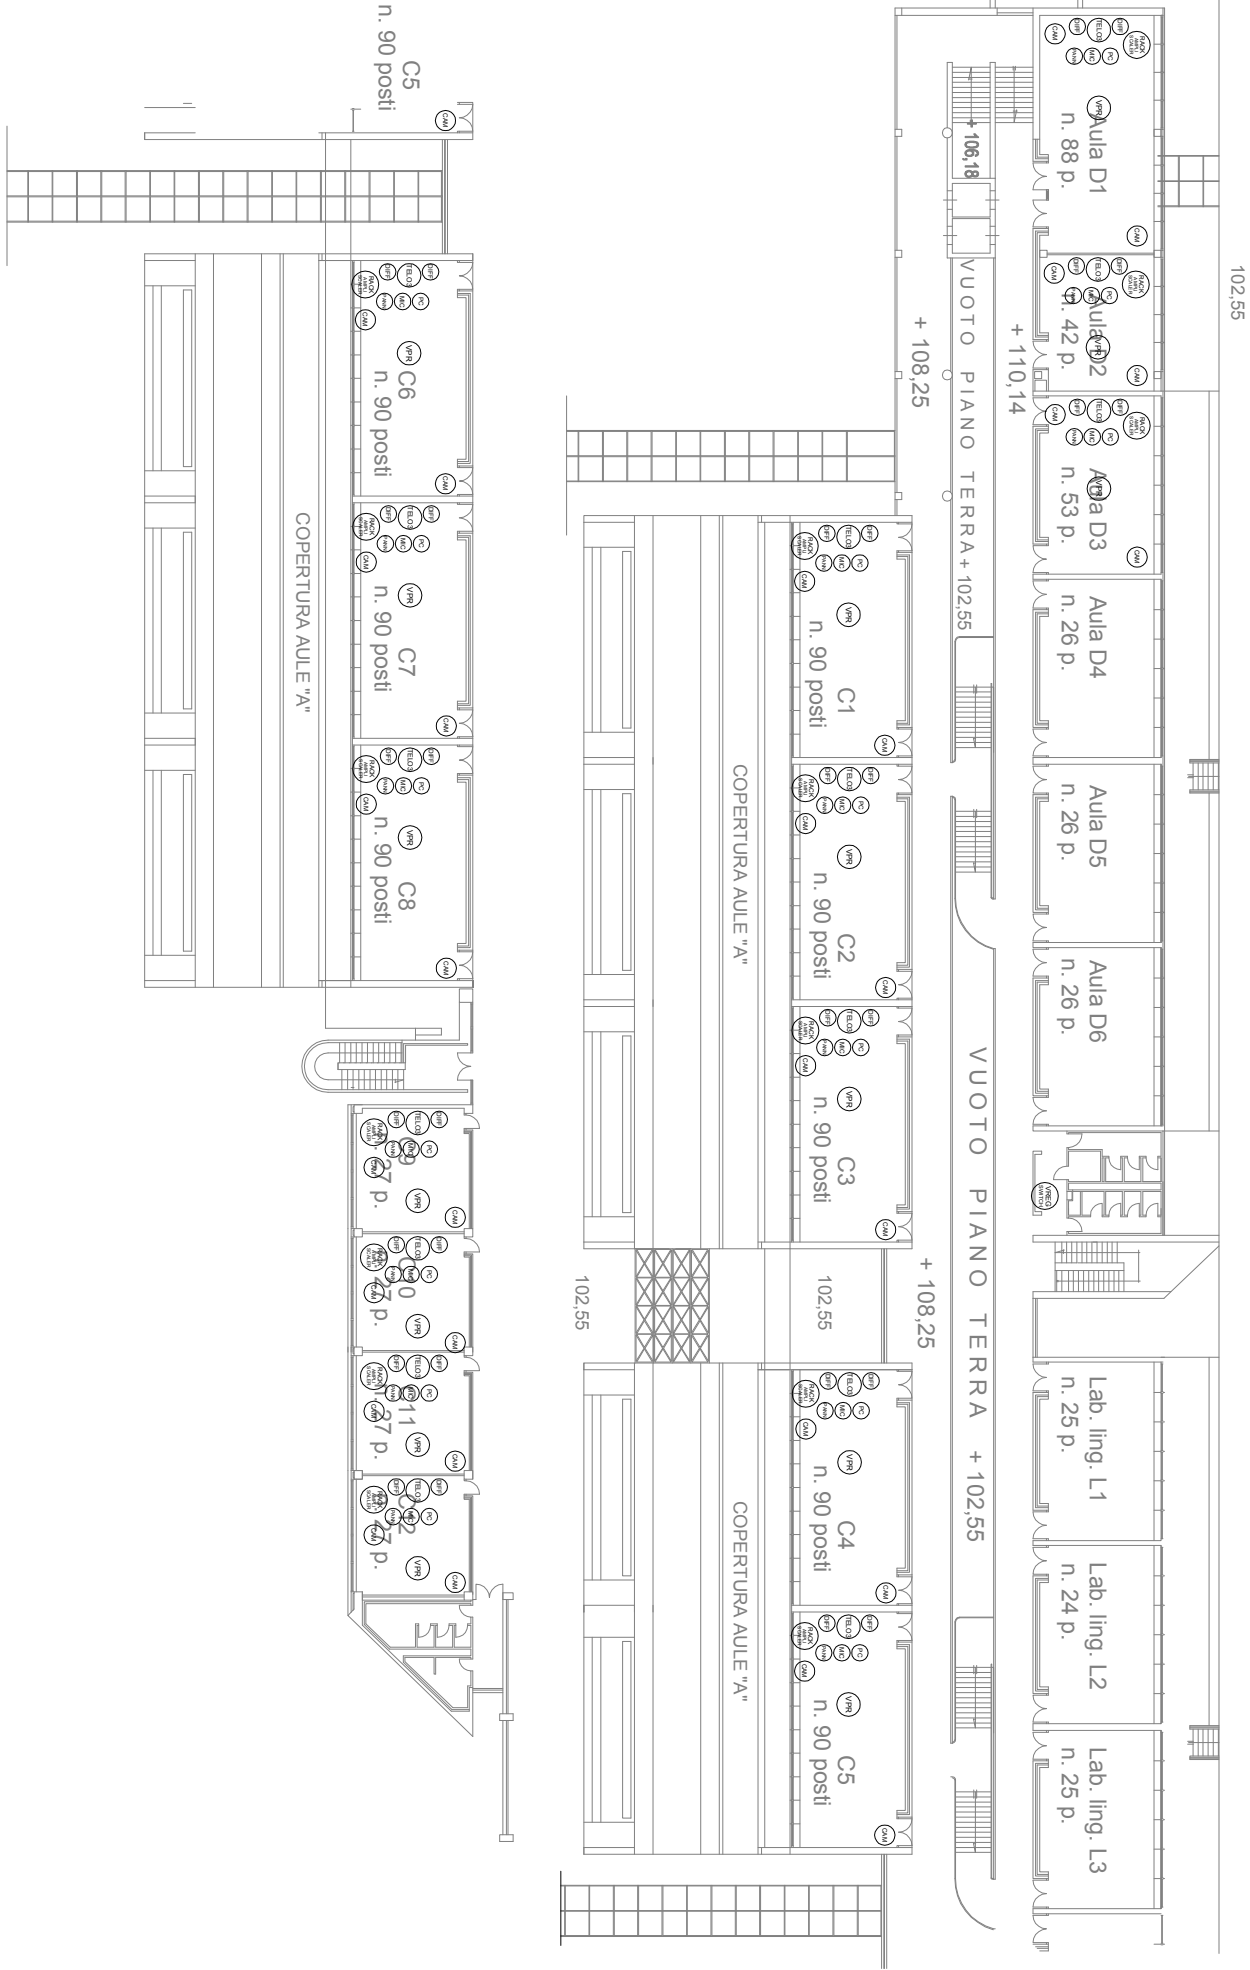

UNIVERSITÀ DEGLI STUDI DI NAPOLI FEDERICO II
UFFICIO SEGRETERIA DEL DIRETTORE GENERALE
allegato al DD/2020/546 del 17/04/2020
Firmatari: Rescigno Giovanni