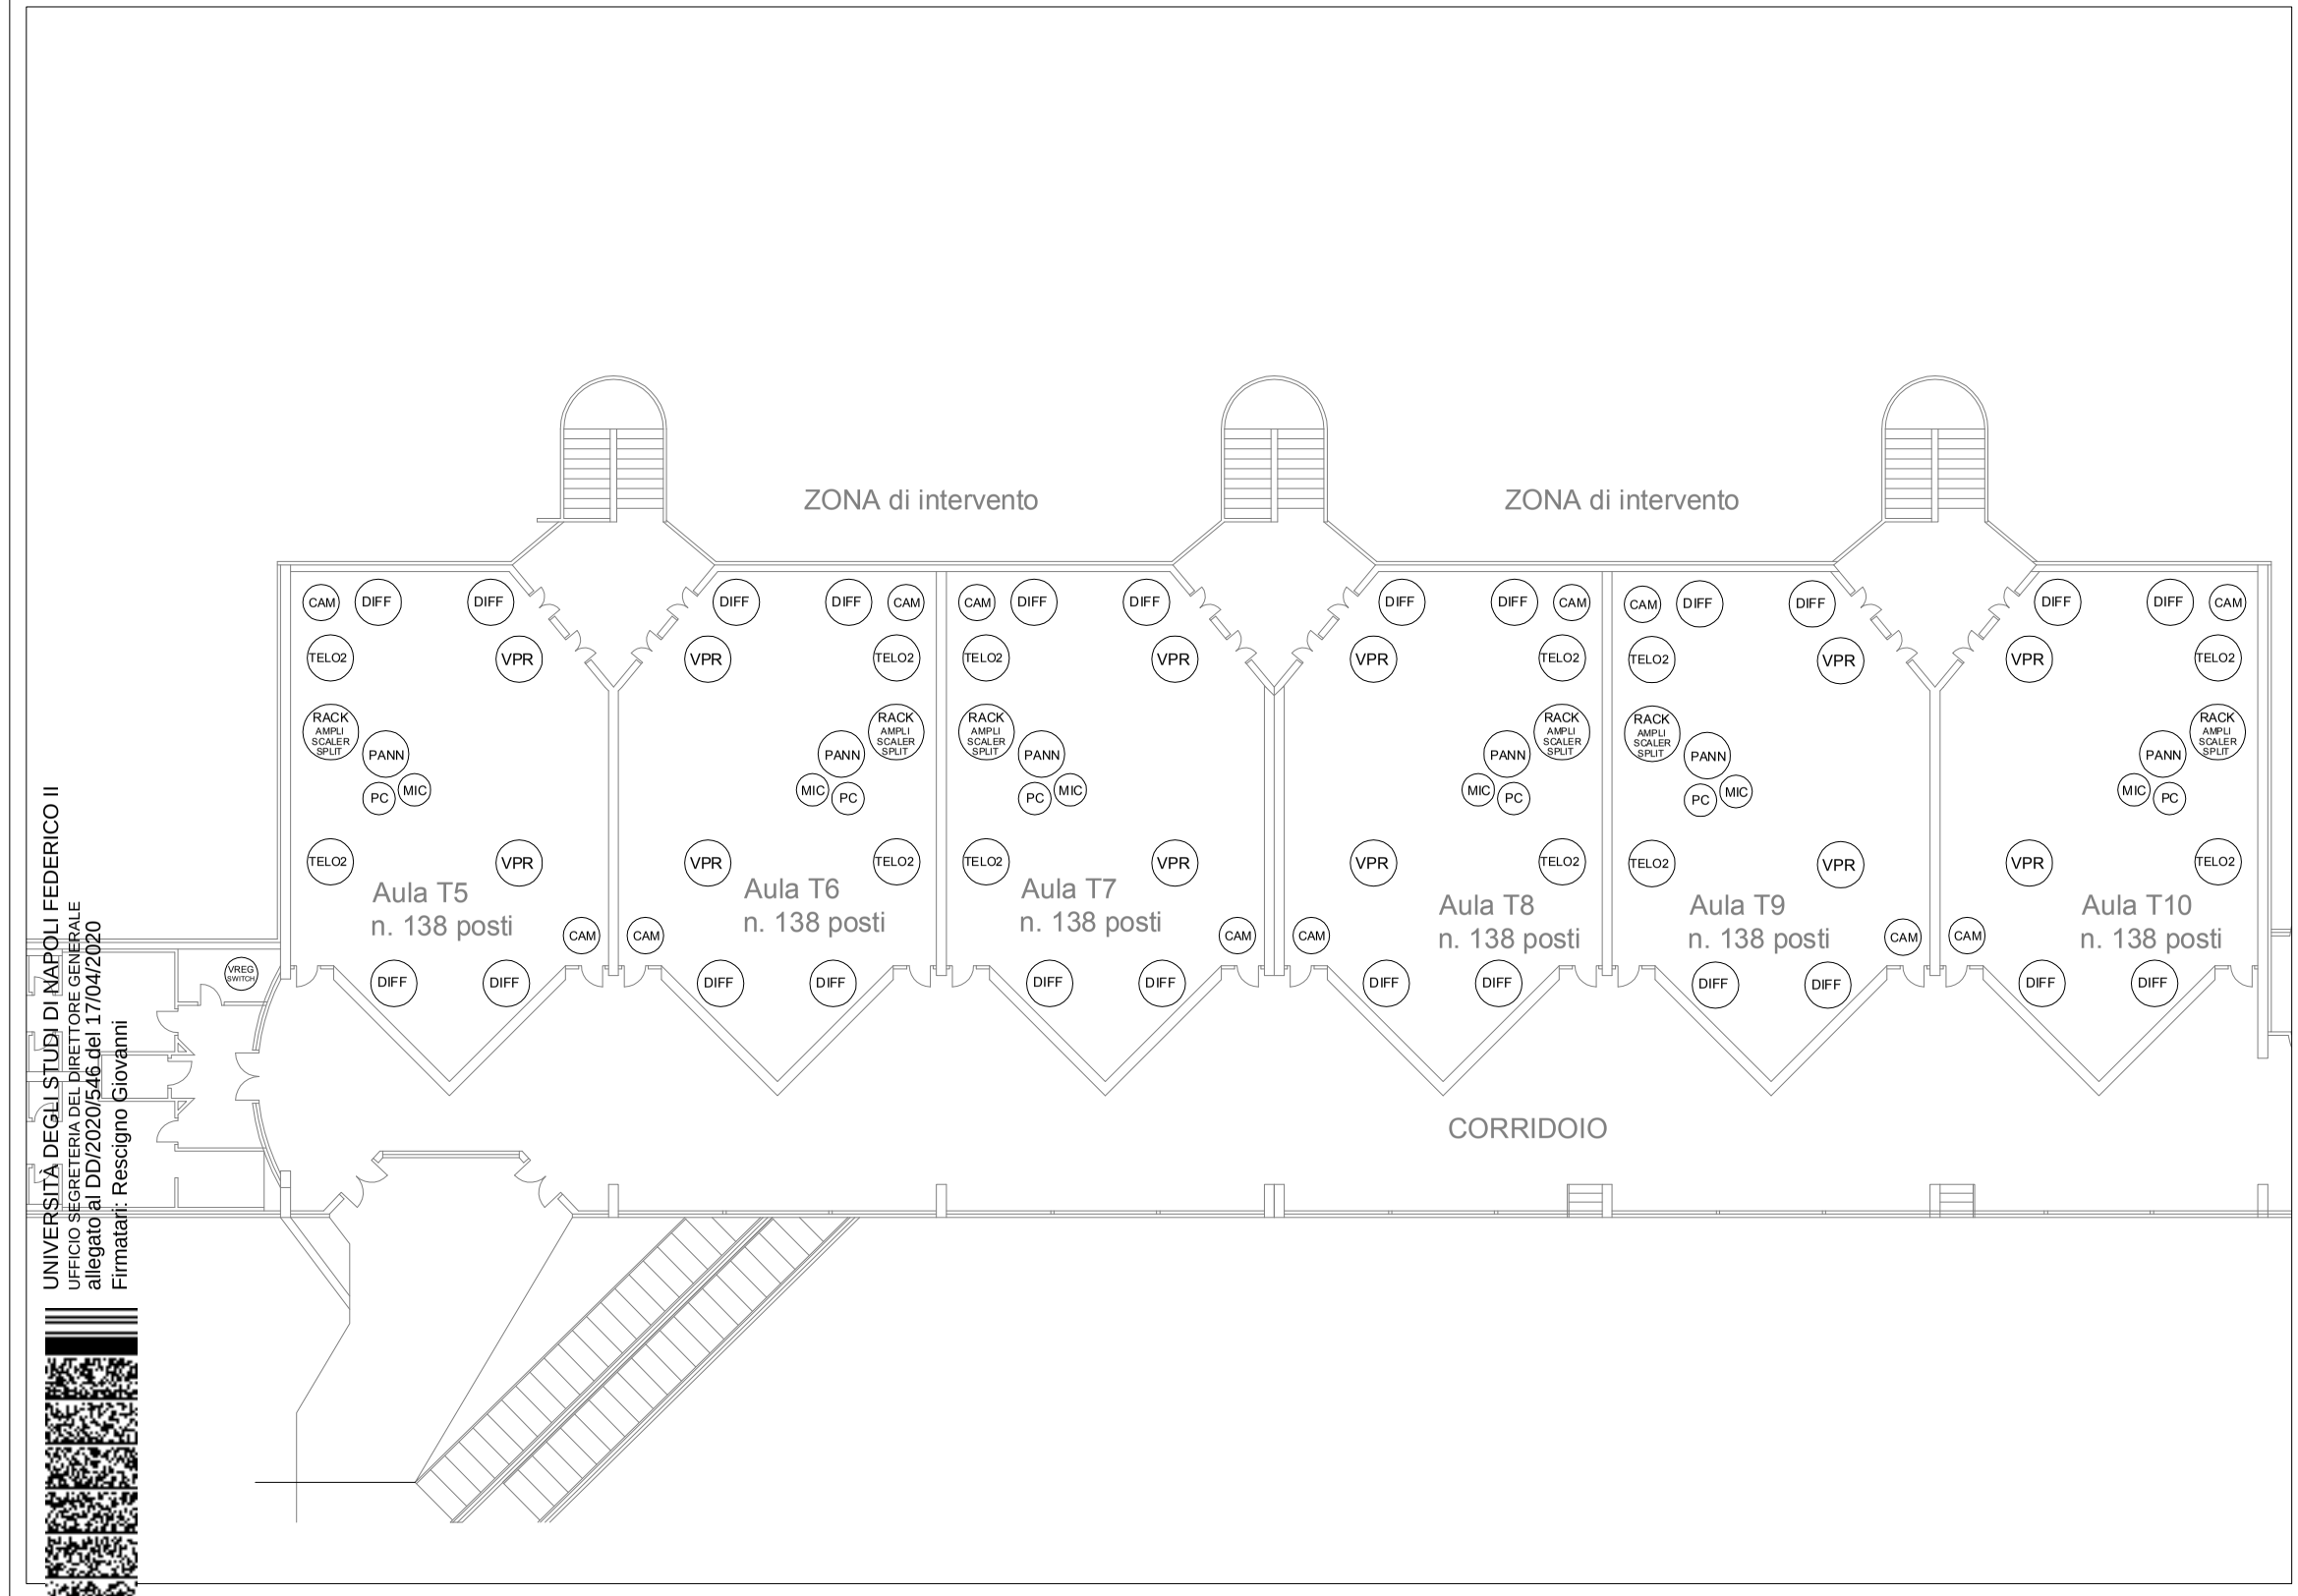

LEGENDA AUDIO VIDEO	
VPR	VIDEOPROIETTORE CON OTTICA E STAFFA
TELO1	TELO MOTORIZZATO 400 x 250 cm
DIFF	DIFFUSORE DA PARETE
CAM	TELECAMERA MINI DOME
RACK AMPLI SCALER	RACK 12U CON SCALER E AMPLIFICATORE
PANN	PANNELLO DI CONNESSIONI AD INCASSO
MIC	MICROFONO CON BASE DA TAVOLO
PC	NOTEBOOK 15.6"
VREG SWITCH	NVR 32 CH CON SWITCH 24P IN RACK DI PIANO

UNIVERSITÀ DEGLI STUDI DI NAPOLI FEDERICO II
UFFICIO SEGRETERIA DEL DIRETTORE GENERALE
allegato al DD/2020/546 del 17/04/2020
Firmatari: Rescigno Giovanni

università degli studi di napoli federicoII — ripartizione edilizia

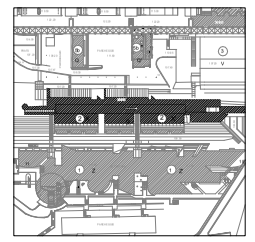

MSA00.1770F
Planimetria Generale

MSA00.1770F: Fornitura di nuovi impianti audio visivi per le aule A-B-C-D-E-F-G-H-T del Complesso Universitario di Monte S.Angelo

Edificio 8 q.ta 107.00 Aule T MSA

PIANTA PIANO PRIMO

responsabile del procedimento	progettista impianti Audio - Video
geom. Giovanni Rescigno	ing. Luciano Silvestro

IMPIANTI AUDIO VIDEO

codice disciplina	n. elaborato/nom.specifica	stesura/revisione	redatto	approvato	scala
SE	IES07	01			1:100