
 

 

 
 






LEGENDA AUDIO VIDEO	
	VIDEOPROIETTORE CON OTTICA E STAFFA
	TELO MOTORIZZATO 400 x 250 cm
	DIFUSORE DA PARETE
	TELECAMERA MINI DOME
	RACK 12U CON SCALER E AMPLIFICATORE
	PANNELLO DI CONNESSIONI AD INCASSO
	MICROFONO CON BASE DA TAVOLO
	NOTEBOOK 15.6"
	NVR 32 CH CON SWITCH 24P IN RACK DI PIANO



UNIVERSITÀ DEGLI STUDI DI NAPOLI FEDERICO II  
UFFICIO SEGRETERIA DEL DIRETTORE GENERALE  
allegato al DD/2020/546 del 17/04/2020  
Firmatari: Rescigno Giovanni

 università degli studi di napoli **federico ii** ripartizione **edilizia**

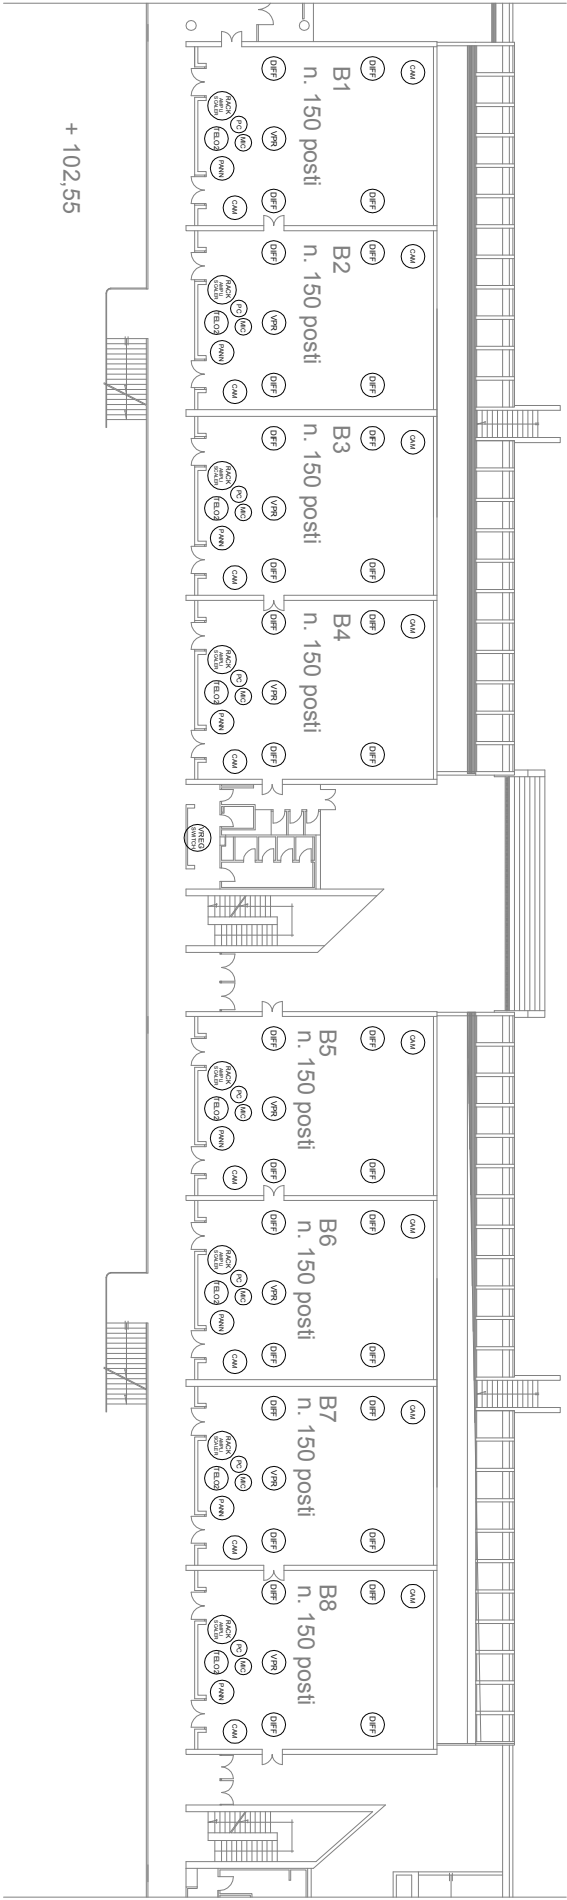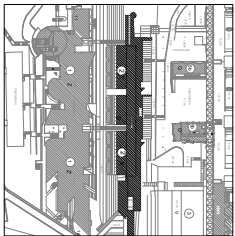

**MSA00.1770F**  
Piantina Generale

MSA00.1770F: Fornitura di nuovi impianti audio visivi per le aule  
A-B-C-D-E-F-G-H-T del Complesso Universitario di Monte S. Angelo

**Edificio 2 Livello 106. 18 MSA**

**PIANTA PIANO PRIMO**

responsabile  
del procedimento  
geom. Giovanni Rescigno

progettista  
interim Audio Video  
ing. Luciano Saverio

**IMPIANTI AUDIO VIDEO**

codice cliente	identificativo progetto	serie e n° edificio	redatto	approvato	scala
SE	IES04	01			1:200