












LEGENDA AUDIO VIDEO	
	VPR VIDEOPROIETTORE CON OTTICA E STAFFA
	TELO TELO MOTORIZZATO 400 x 250 cm
	DIFF DIFFUSORE DA PARETE
	CAM TELECAMERA MINI DOME
	RACK RACK 12U CON SCALER E AMPLIFICATORE
	PANN PANNELLO DI CONNESSIONI AD INCASSO
	MIC MICROFONO CON BASE DA TAVOLO
	PC NOTEBOOK 15.6"
	VREG NVR 32 CH CON SWITCH 24P IN RACK DI PIANO

SCALA DI SICUREZZA Q1A 108 - EDIF. Z-Z

 

università degli studi di napoli federico ii  
ripartizione edilizia

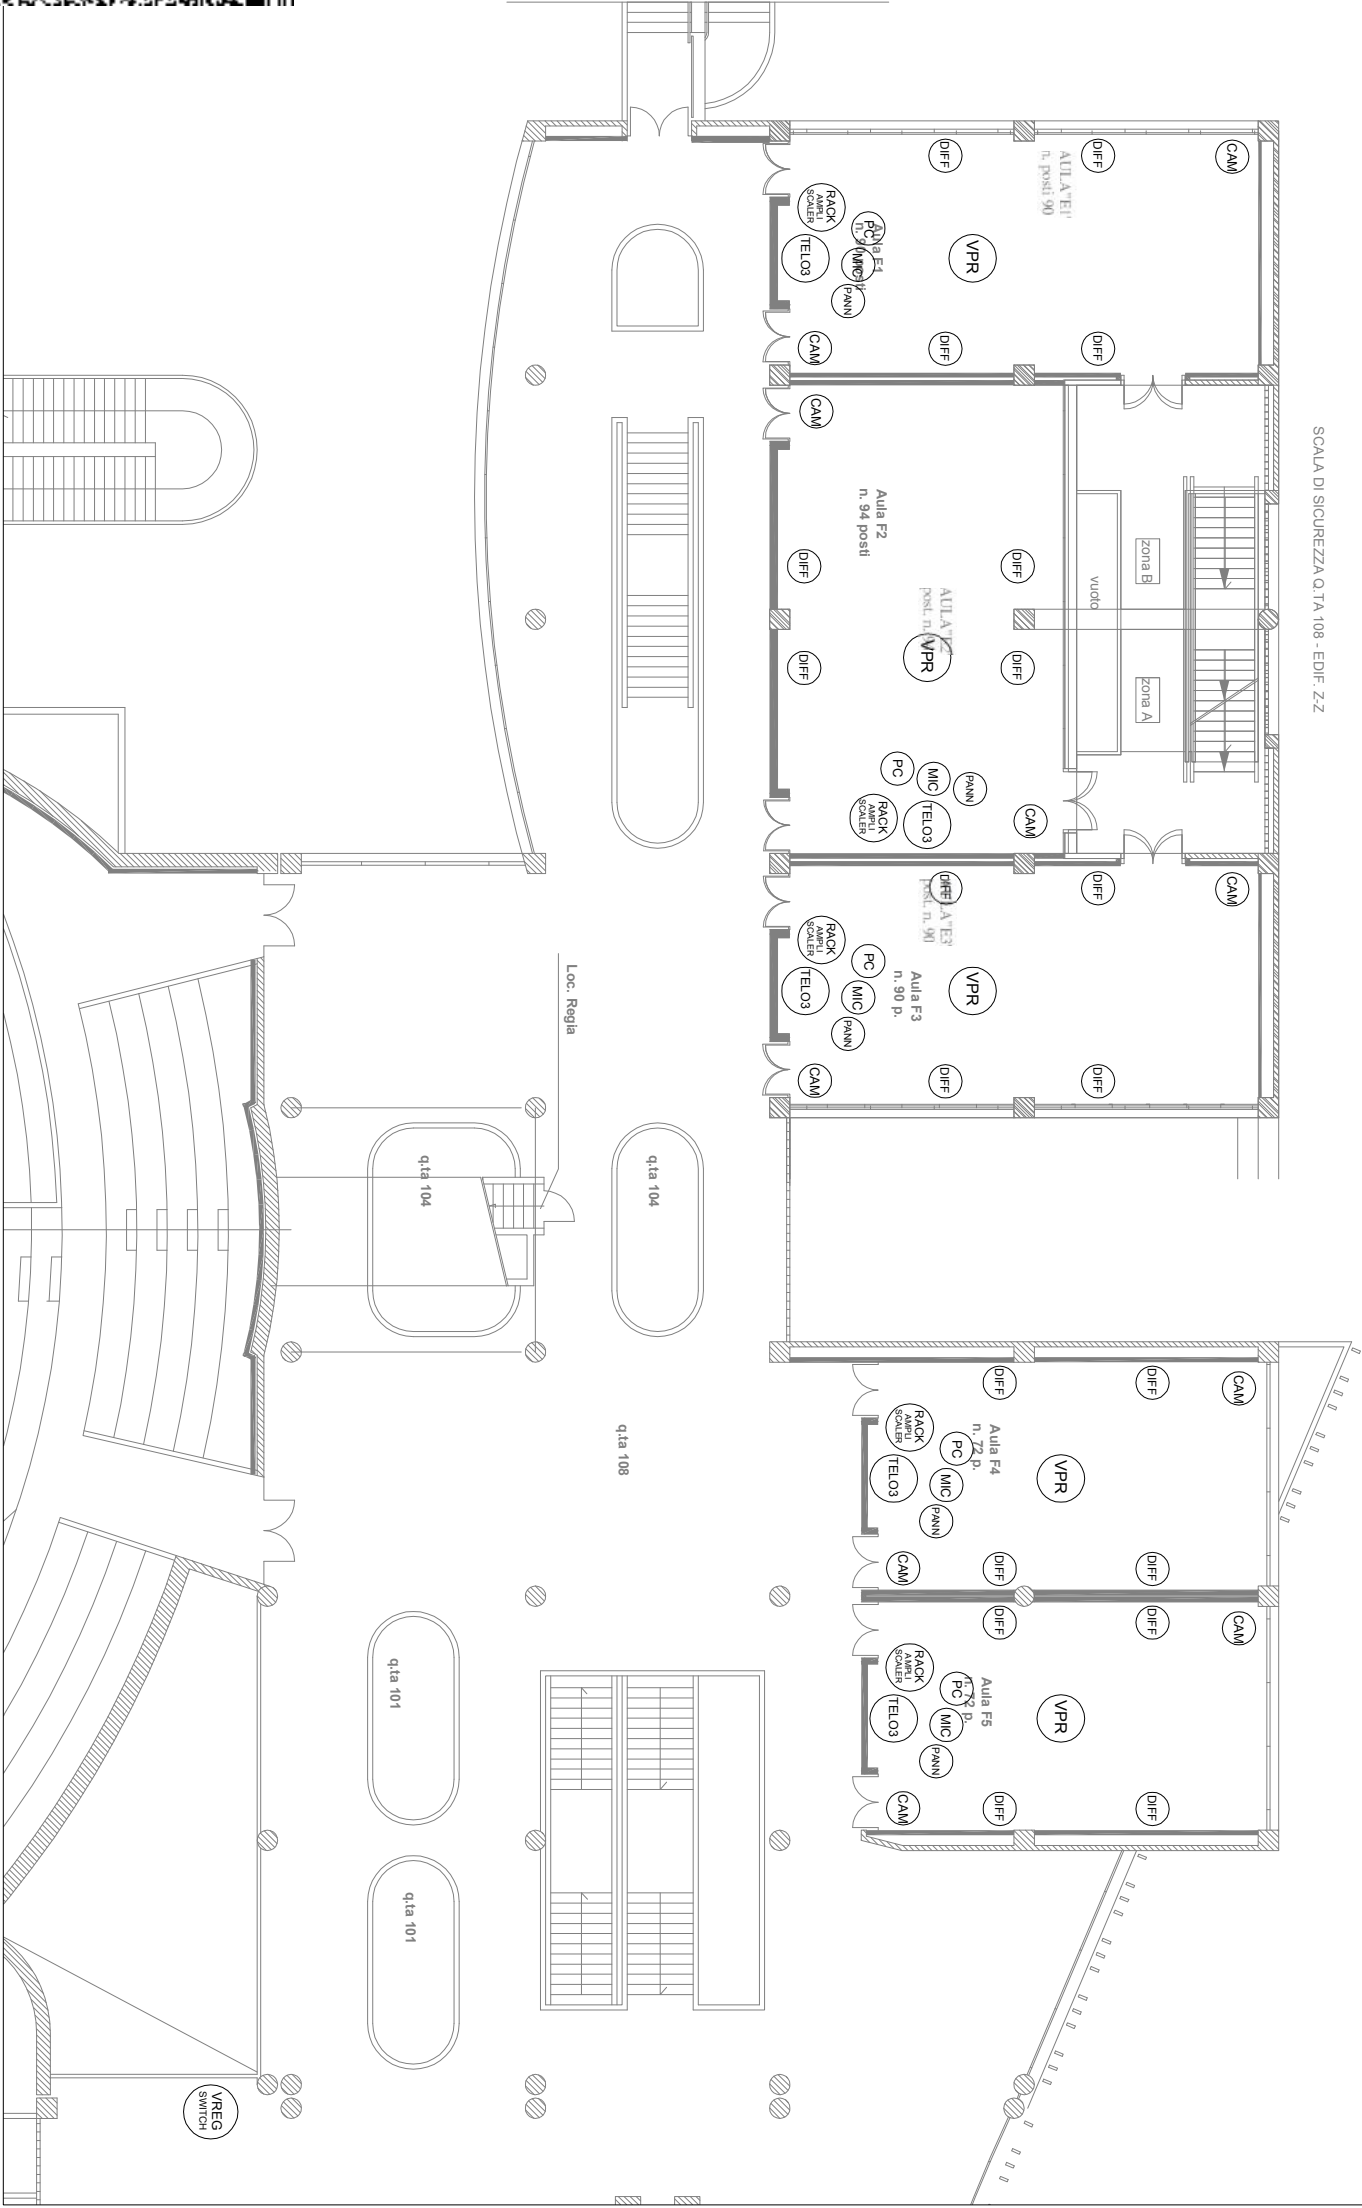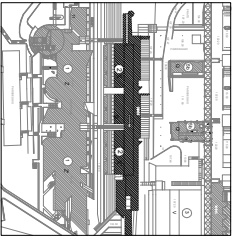

MSA00.1770F  
Piantinetta Generale

MSA00.1770F: Fornitura di nuovi impianti audio visivi per le aule  
A-B-C-D-E-F-G-H-I del Complesso Universitario di Monte S. Angelo

Edificio 1 Livello 108.00 MSA

PIANTA PIANO PRIMO

responsabile  
progettista  
procedimento  
grat. Giovanni Pasciuto

ingegner  
ing. LUCIANO SIVIERO

IMPIANTI AUDIO VIDEO

codice disegno	disegno	stampa	redatto	approvato	scala
SE	IES02	01			1:100