PIANO OPERARATIVO SPECIFICO DELLA PROCEDURA CONCORSUALE

UNIVERSITA' DEGLI STUDI DI NAPOLI FEDERICO II | BITEC | COMPLESSO DI SCIENZE BIOTECNOLOGICHE | VIA TOMMASO DE AMICIS, 95 |80145 NAPOLI

TAVOLA 1

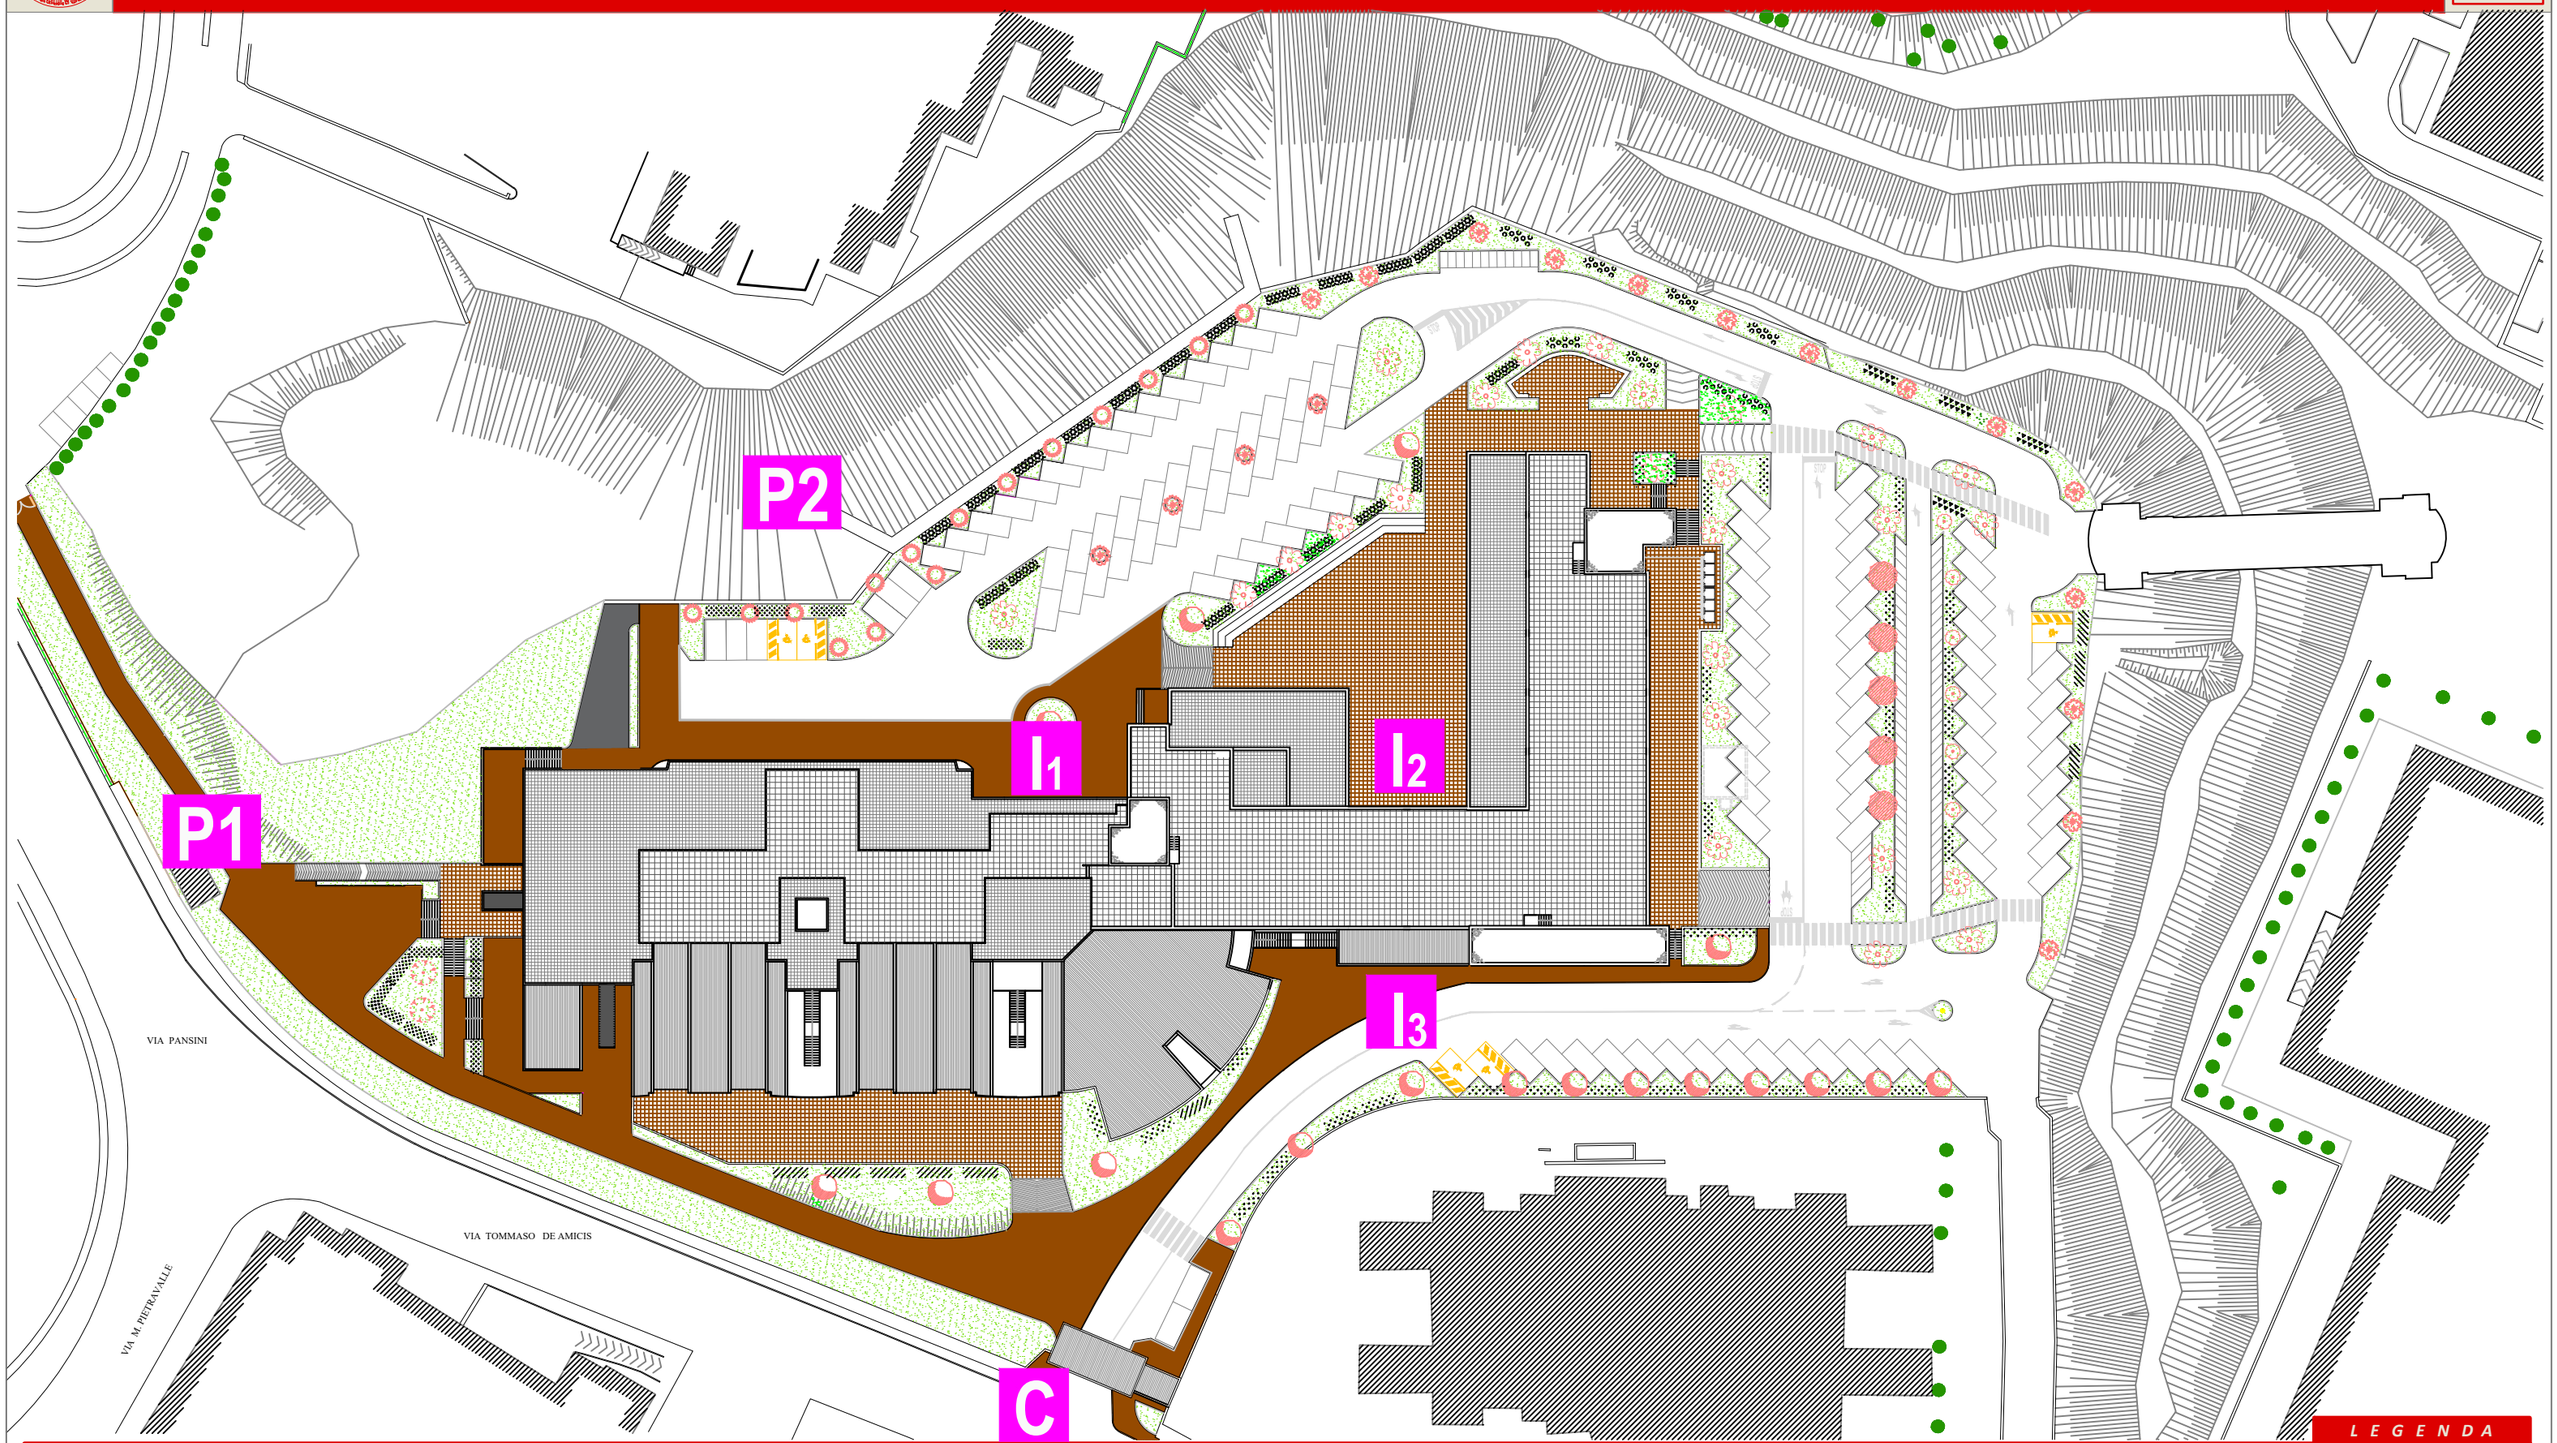

LEGENDA

- **C** — VARCO DI ACCESSO CARRABILE DA VIA TOMMASO DE AMICIS
- **P1** — VARCO DI ACCESSO PEDONALE COLLEGAMENTO CON FERMATA METROPOLITANA 'POLICLINICO'
- **P2** — VARCO DI ACCESSO PEDONALE COLLEGAMENTO CON AOU FEDERICO II
- **IN** — INGRESSO ALL'EDIFICIO DI SCIENZE BIOTECNOLOGICHE - BITEC
- AREE DI PRACHEGGIO RISERVATE A CANDIDATI CON PARTICOLARI ESIGENZE

PIANO OPERARATIVO SPECIFICO DELLA PROCEDURA CONCORSUALE

UNIVERSITA' DEGLI STUDI DI NAPOLI FEDERICO II | BITEC | COMPLESSO DI SCIENZE BIOTECNOLOGICHE | VIA TOMMASO DE AMICIS, 95 |80145 NAPOLI

TAVOLA 2

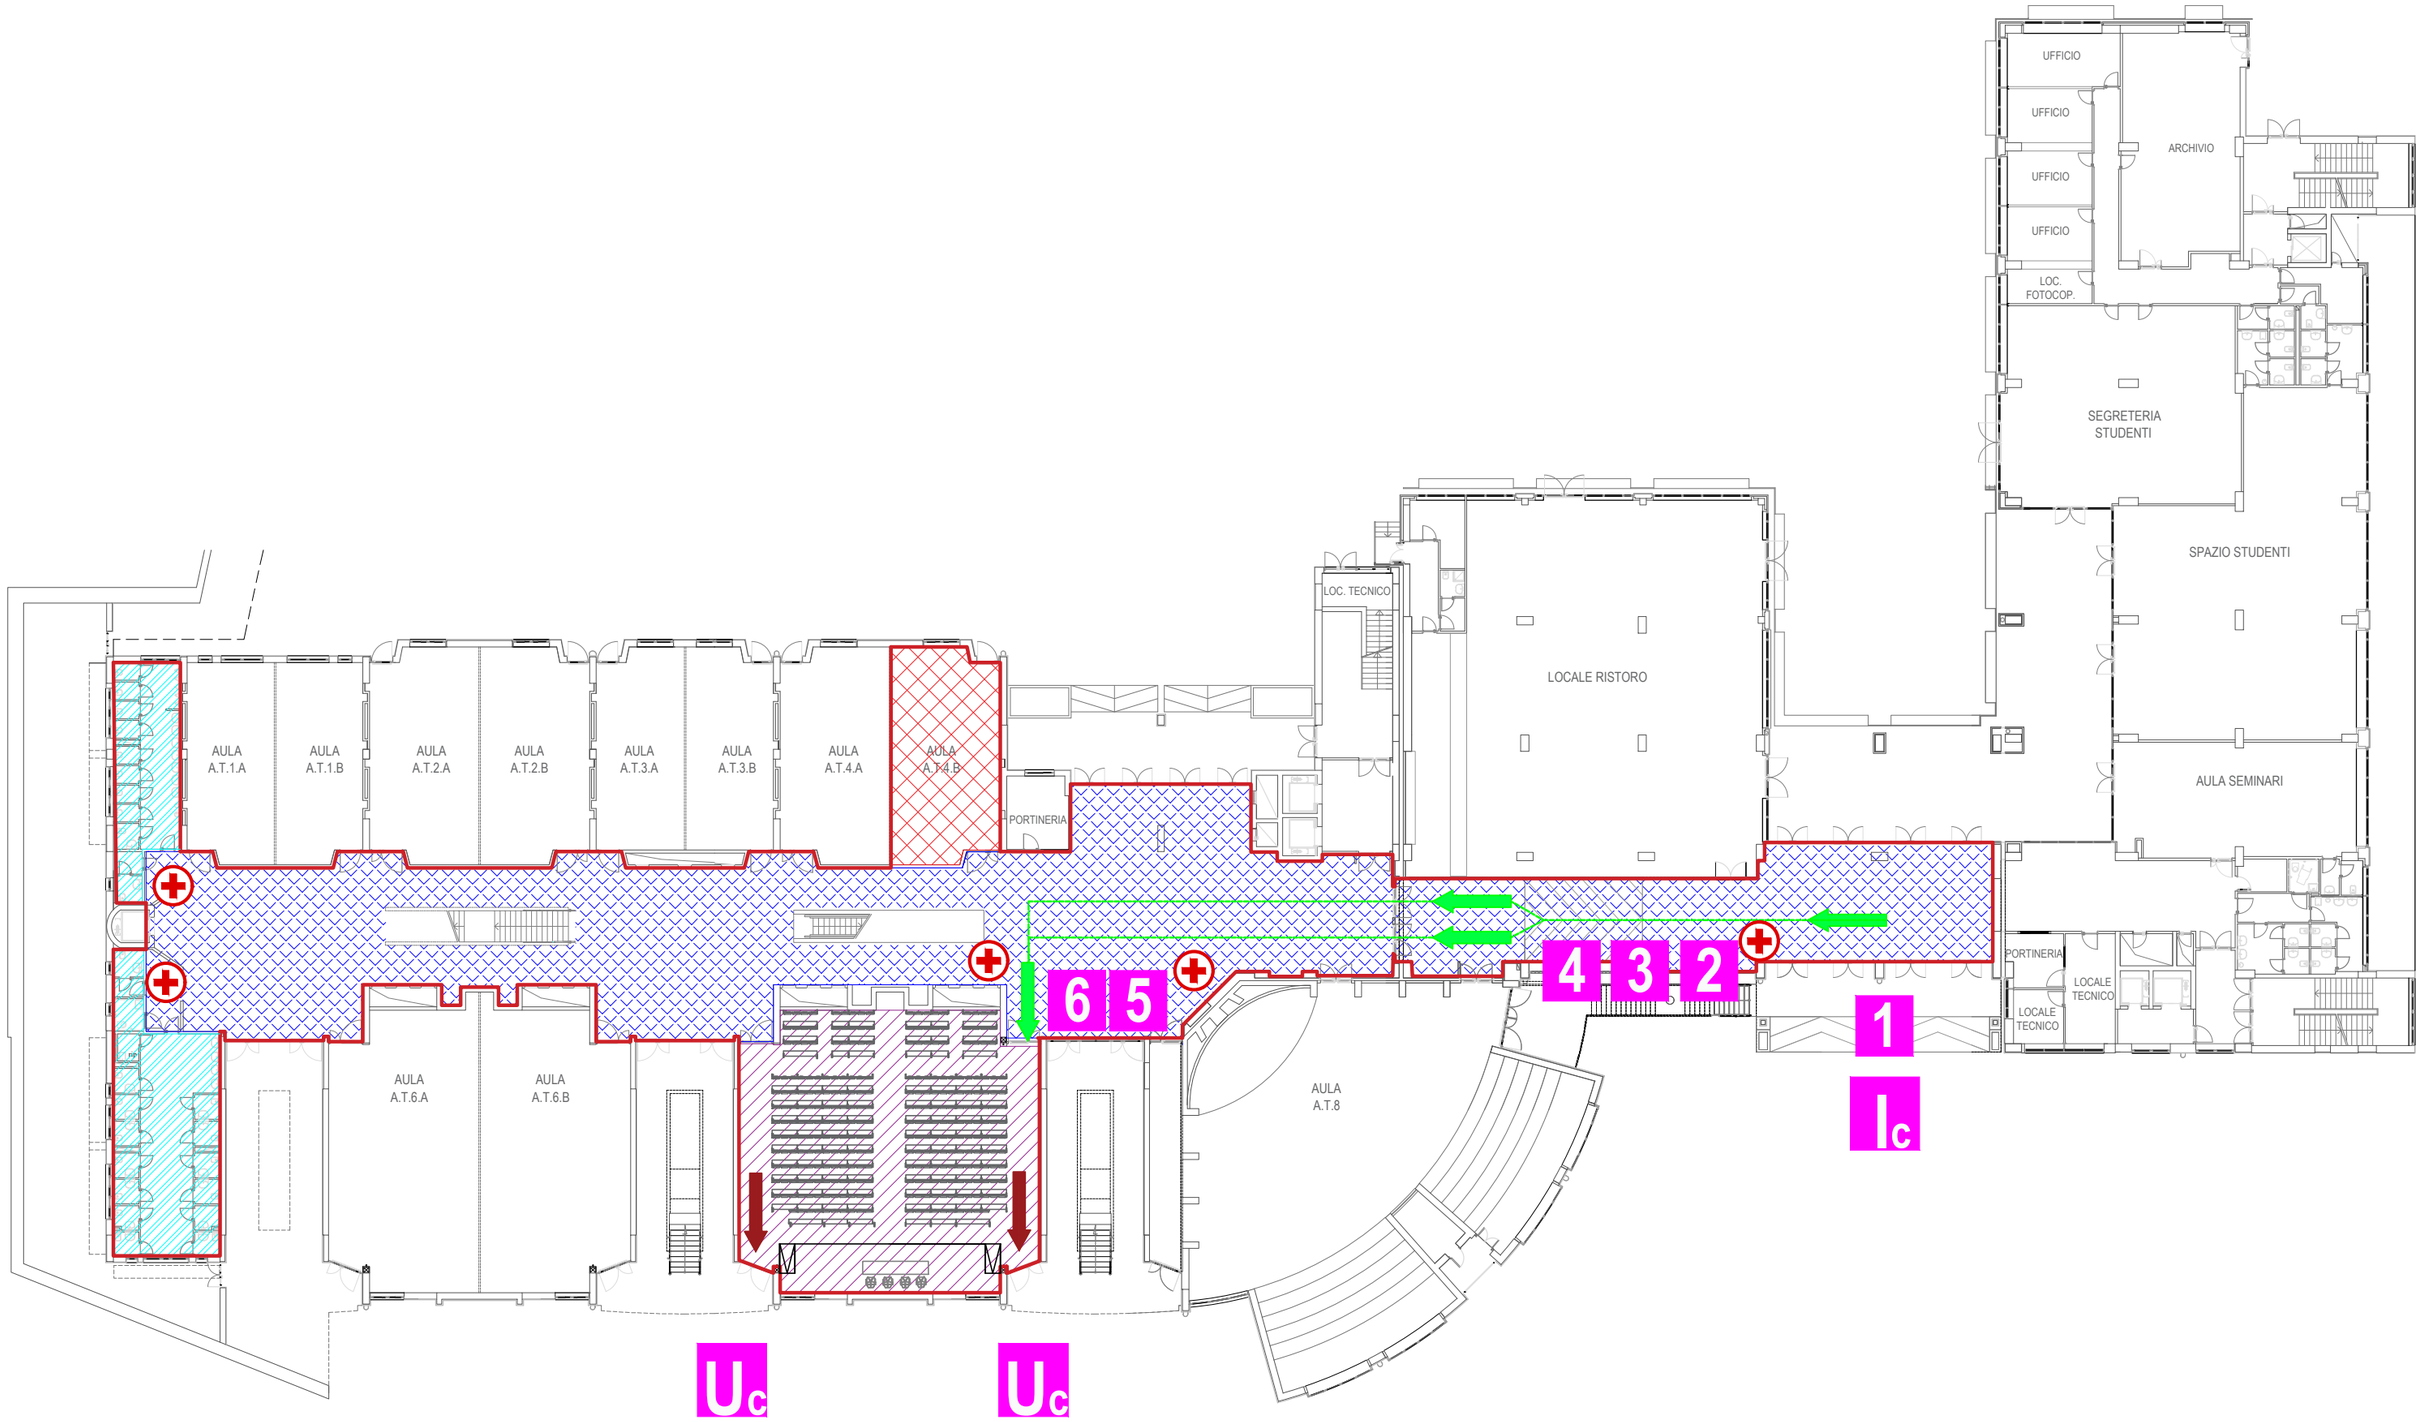

LEGENDA

Ic	INGRESSO CANDIDATI
Uc	USCITA CANDIDATI
1	MISURAZIONE TEMPERATURA
2	IGIENIZZAZIONE MANI
3	ESIBIZIONE REFERTO
4	CONSEGNA MASCHERINE
5	CONSEGNA AUTODICHIARAZIONE
6	IDENTIFICAZIONE CANDIDATI
	AREA CONCORSUALE
	AREA DI TRANSITO
	AULA CONCORSO
	SERVIZI IGIENICI
	LOCALE ISOLAMENTO
	DISPENSER SOLUZIONE IDROALCOLICA
	PERCORSO INGRESSO CANDIDATI
	PERCORSO USCITA CANDIDATI

PIANO OPERARATIVO SPECIFICO DELLA PROCEDURA CONCORSUALE

UNIVERSITA' DEGLI STUDI DI NAPOLI FEDERICO II | BITEC | COMPLESSO DI SCIENZE BIOTECNOLOGICHE | VIA TOMMASO DE AMICIS, 95 |80145 NAPOLI

TAVOLA 3

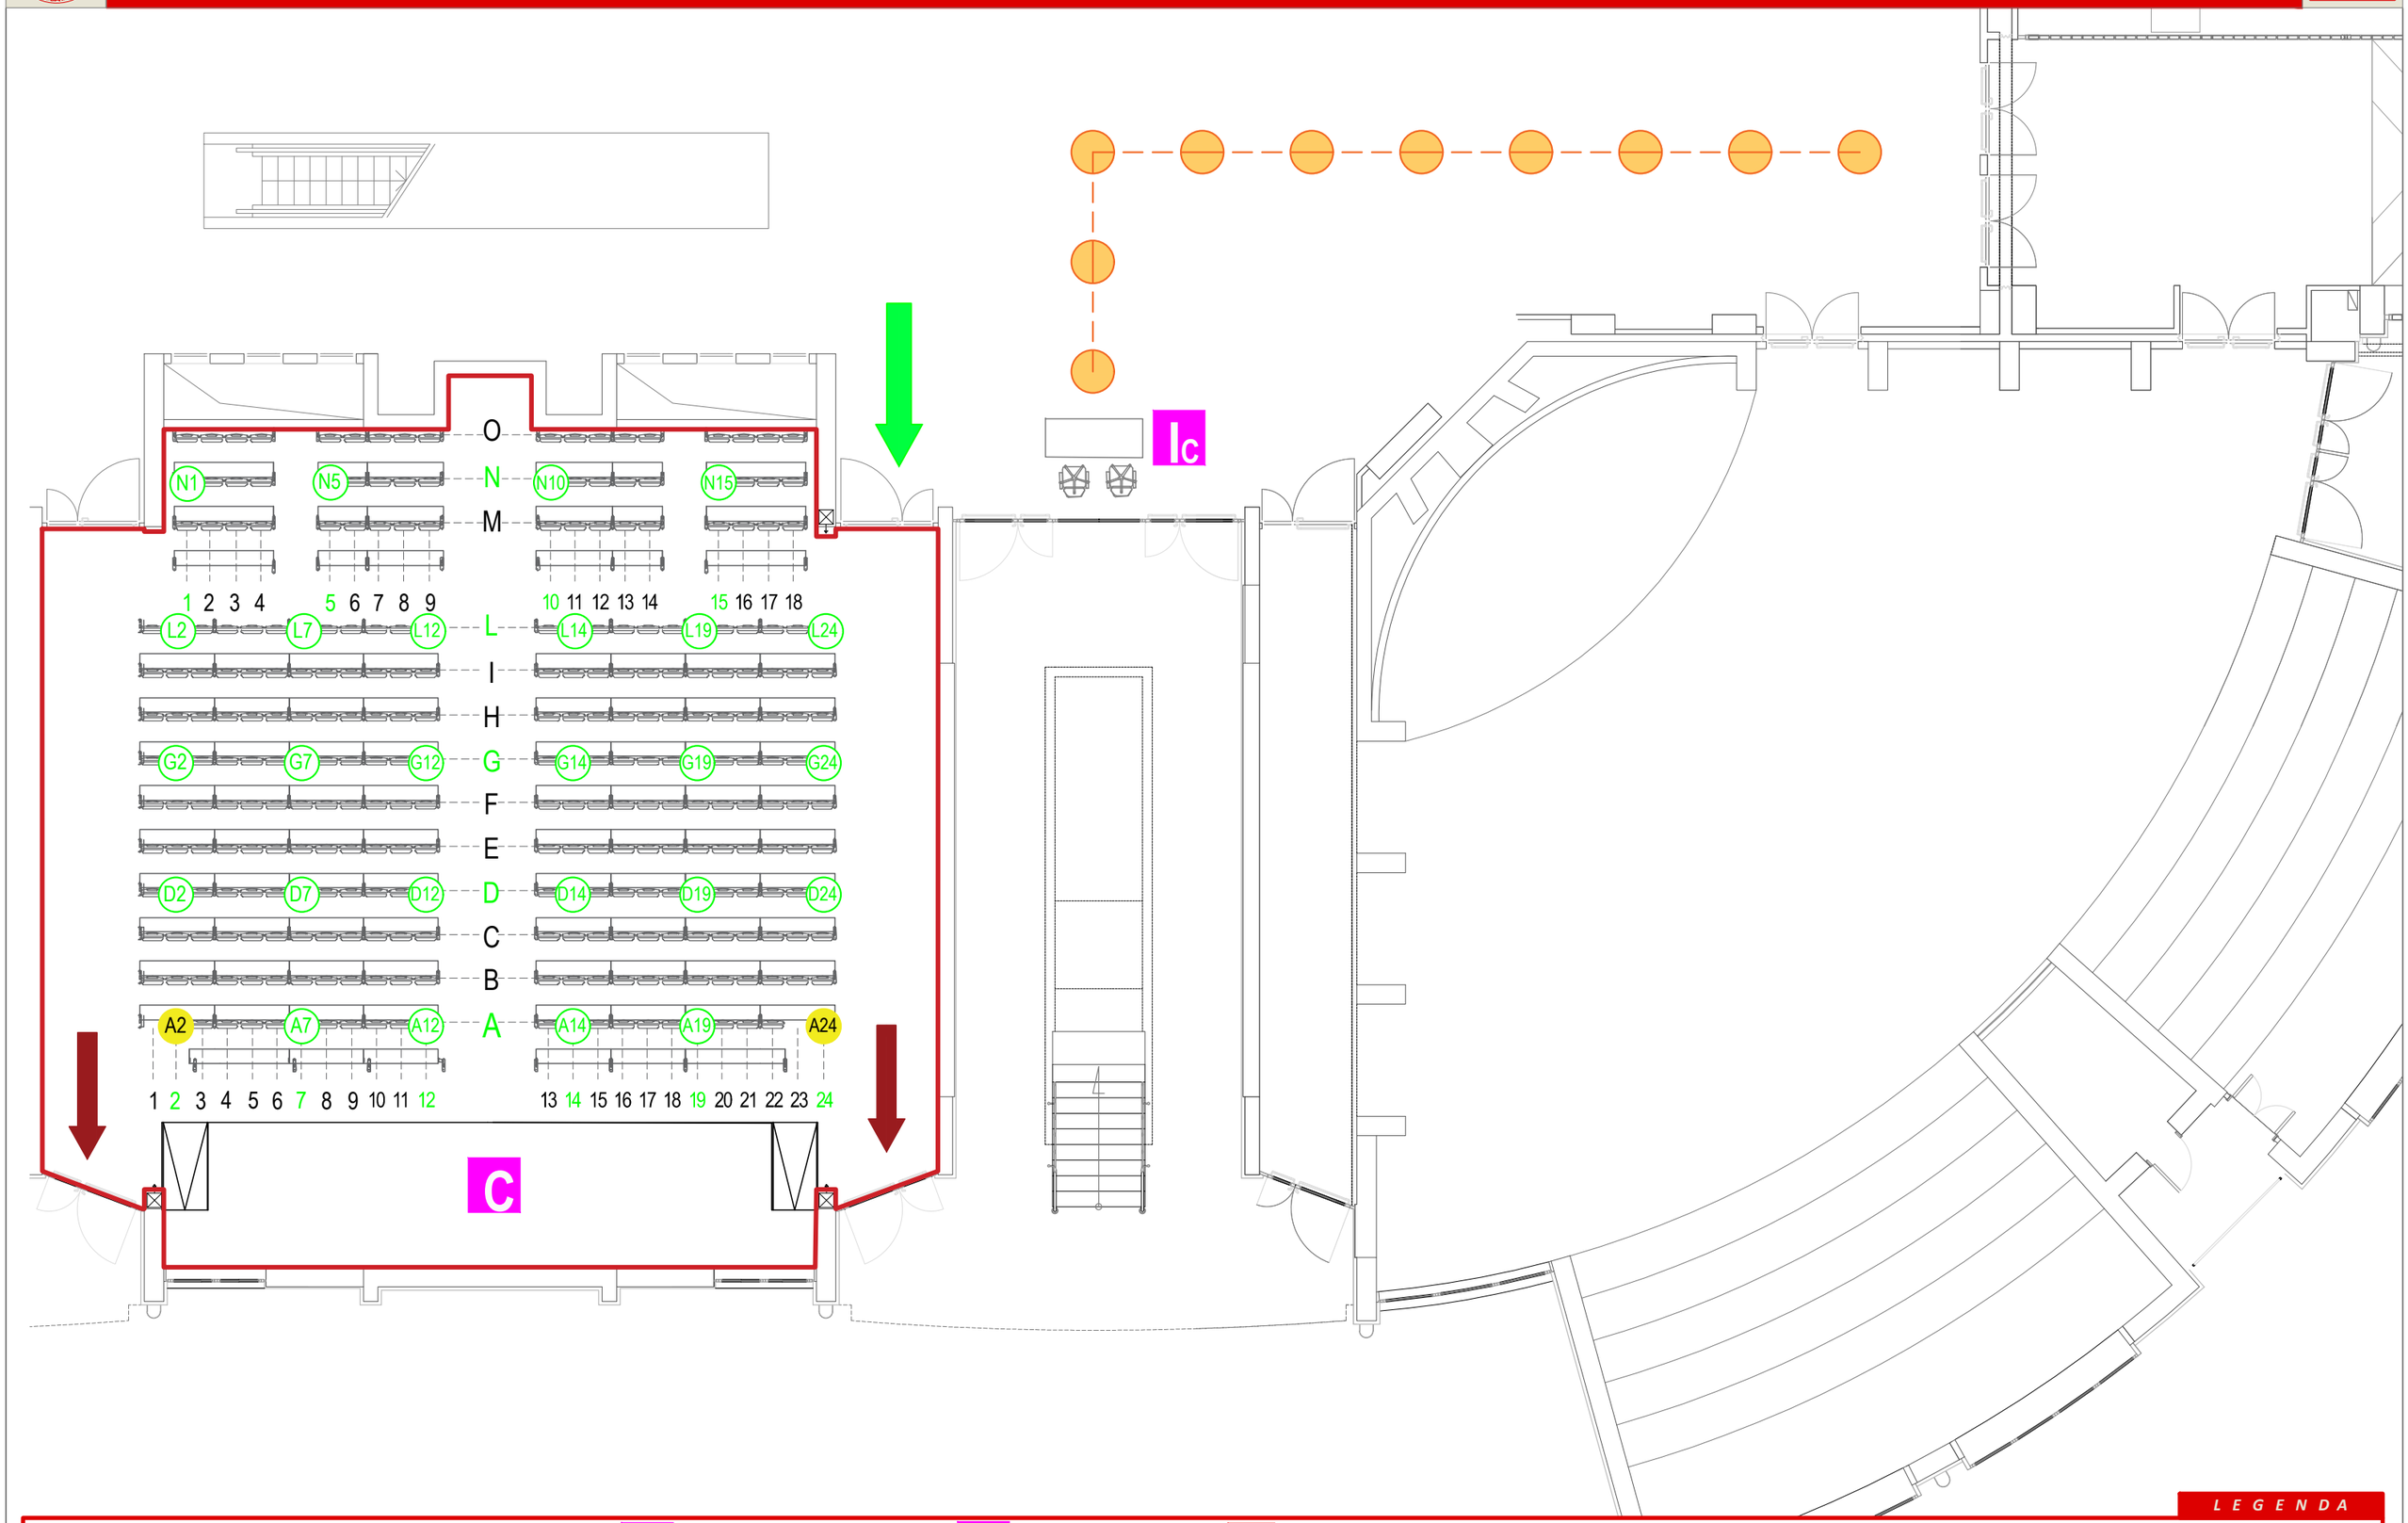

LEGENDA

- POSTAZIONE ATTESA CANDIDATI
- DISTANZA 'DROPLET' 2,25 M
- Ic IDENTIFICAZIONE CANDIDATI
- C POSTAZIONE COMMISSIONE ESAMINATRICE
- AULA CONCORSO T.7
- Xn POSTO CANDIDATO X = FILA n = SEDUTA
- POSTO CANDIDATO DIVERSAMENTE ABILE
- PERCORSO INGRESSO CANDIDATI
- PERCORSO USCITA CANDIDATI

PIANTA FINITURE PIANO TERRA scala 1:100

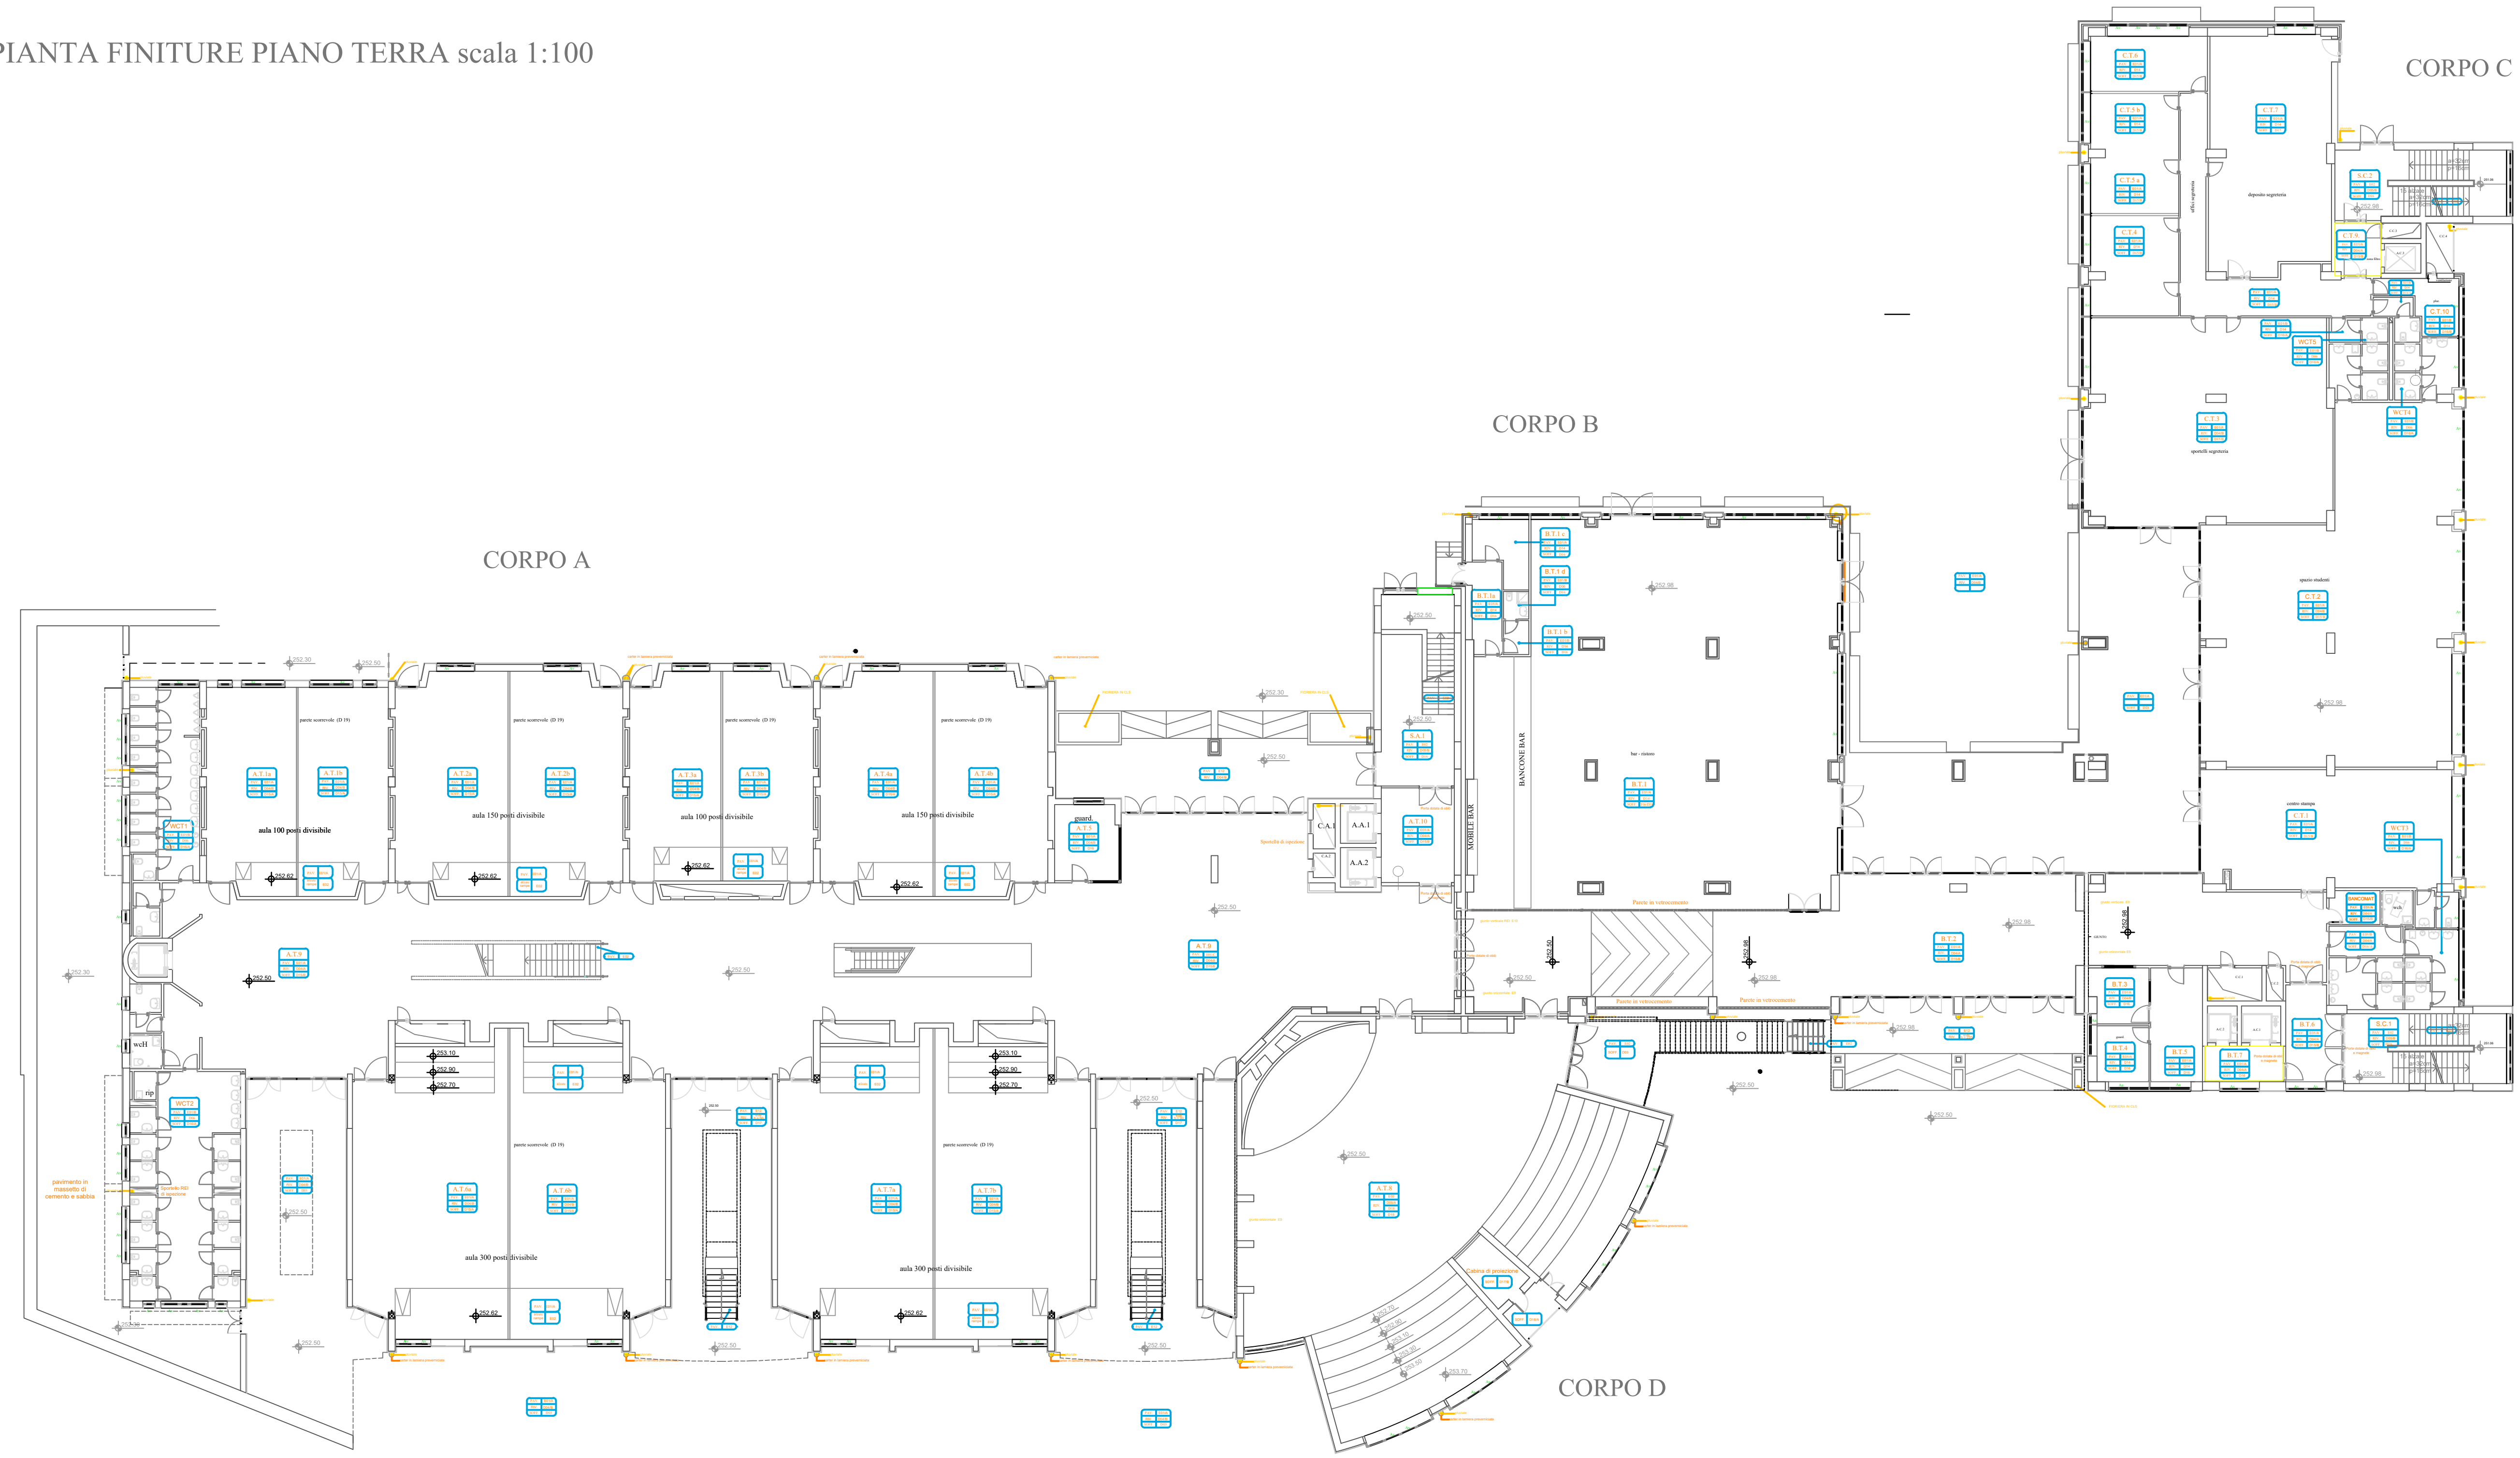

FINITURE

NUMERO AMBIENTE — PAVIMENTO — RIVESTIMENTO — SOFFITTO

PAVIMENTI

E01/A	Pavimento in gres porcellanato di dimensioni cm 60x30 e/o 30x30
E01/B	Pavimento in PIASTRELLE di dimensioni cm 20x20
E01/C	Pavimento in ceramica atomizzata di dimensioni cm 30 x30
E02	Pavimento in marmo
E03	Pavimento in cls industriale
E04	Pavimento in lineolum
E08	Pavimento in gres porcellanato sopraelevato
E12	Pavimento in cubetti di porfido
C 13	Copertura in rame e pacchetto d'isolamento termico
C 15	Manto di copertura in calcestruzzo industriale su sottofondo impermeabile di poliuretano cm 4
C 16	Mattonelle 30 x 30 per esterno e sottofondo impermeabilizzato con poliuretano cm 4
C 17	Mascheramento frangisole facciata e copertura

RIVESTIMENTI

D04/A	Rivestimento in gres porcellanato di dimensioni 60x30 cm, h= 210 cm, con soprastante parete in intonaco e tinteggiatura
DO4/B	Rivestimento in gres porcellanato di dimensioni cm 60x30 , h=0.90 cm, con soprastante parete in intonaco e tinteggiatura
DO4/C	Rivestimento in piastrelle di ceramica di dimensioni 30x30 cm, h= 210 cm, con soprastante parete in intonaco e tinteggiatura
D04/D	Rivestimento in piastrelle di ceramica di dimensioni 30x30 cm, h= 90 cm, con soprastante parete in intonaco e tinteggiatura
DO5/A	Rivestimento in marmo, h= 0.90 cm, con soprastante parete in intonaco e tinteggiatura
DO5/B	Rivestimento in marmo, h= 2.20 cm, con soprastante parete in intonaco e tinteggiatura
DO6	Rivestimento in piastrelle di ceramica di dimensioni cm 20x20, h= 2.20 cm, con soprastante parete in intonaco e tinteggiatura
D14	Tinteggiatura di pareti interna più zoccolino battiscopa, h= cm 8/10
D18	Rivestimento fono assorbente TOP-ACUSTIC

CONTROSOFFITTI

D03	Controsoffitti in lastre di cemento rinforzato per esterni tinteggiati
D15/A	Controsoffitto misto con pannelli in fibre minerali mmicrofori grandi, velette e riquadri in cartongesso
D15/B	Controsoffitto misto con pannelli in fibre minerali microfori piccoli , velette e riquadri in cartongesso
D16	Controsoffitto in cartongesso
D16/A	Controsoffitto in pannelli metallici 60 x60
D17	Soffitti intonacati e tinteggiati
D17/B	FONDELLO PREDALLA REI più tinteggiatura
D18	Controsoffitto fono assorbente TOP-ACUSTIC
D19	Parete scorrevole
D22	Parete attrezzata

INFISSI IN ACCIAIO ZINCATO CON VETRO e/o GRIGLIATO O GELOSIA

CODICE IDENTIFICATIVO — LUCE NETTA VARCO — ALTEZZA — TIPOLOGIA PORTA

D11 - Porta in grigliato di acciaio zincato

porta a battente doppio,

D12 - Elementi fissi in grigliato di acciaio zincato

Finestre in grigliato di acciaio zincato dim. 50 x 100 cm