


PLANIMETRIA PIANO TERRA

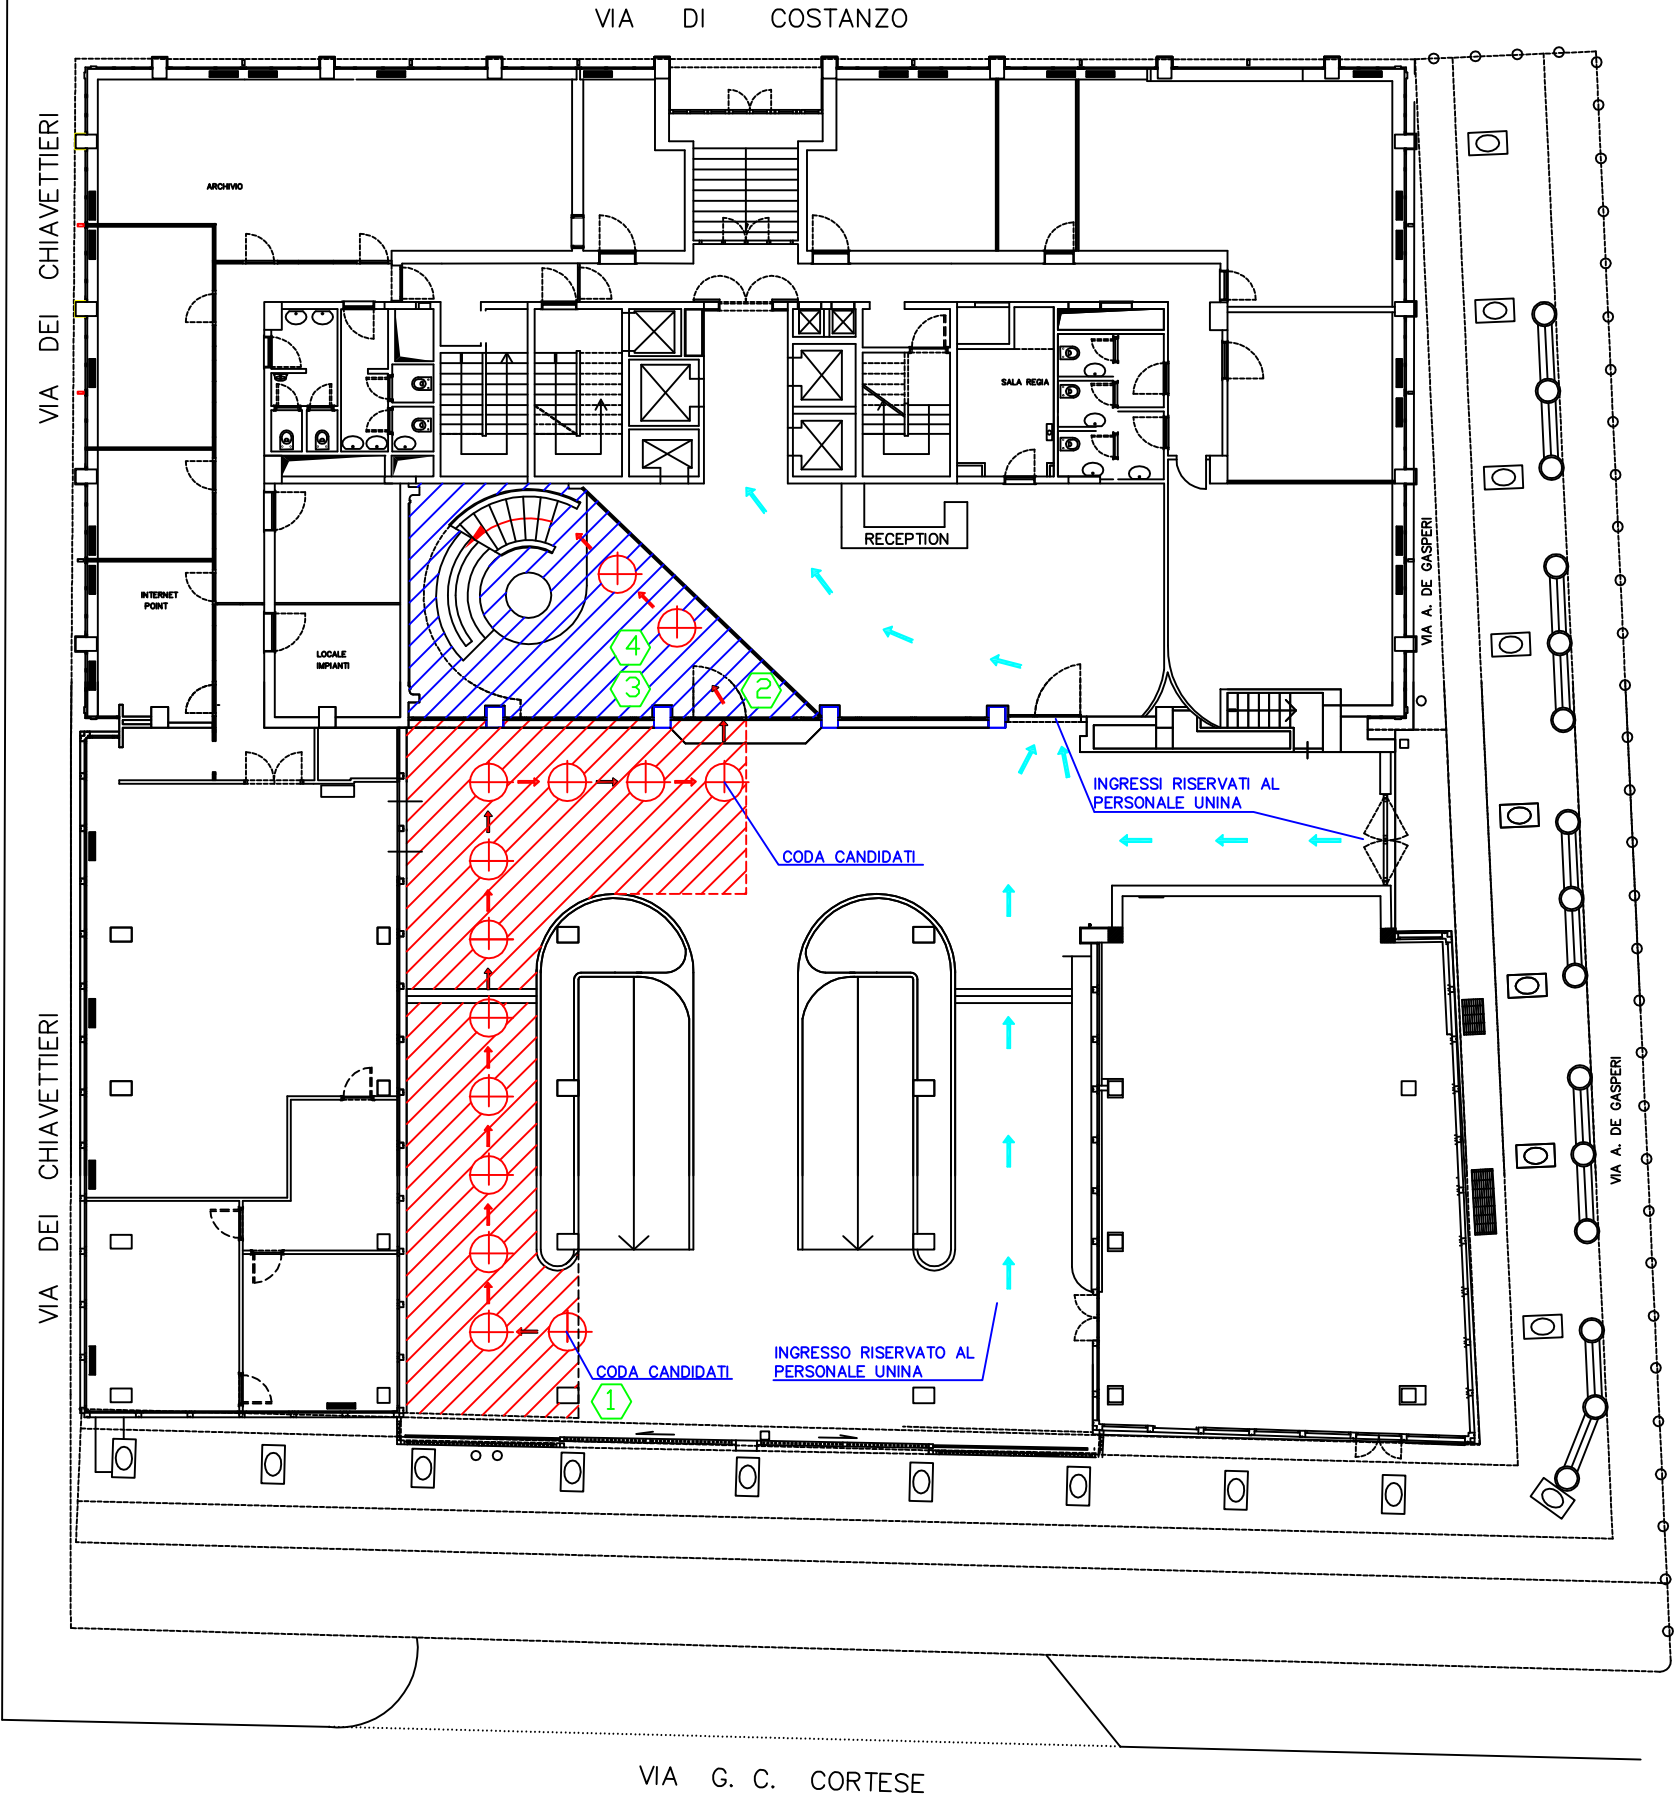


LEGENDA SIMBOLI

①	ARRIVO CANDIDATI
②	CONTROLLO ACCESSO
③	IGIENIZZAZIONE MANI
④	CONSEGNA MASCHERINE
➔	PERCORSO CANDIDATI
▨ (Red)	AREA ESTERNA DEDICATA
▨ (Blue)	AREA INTERNA DEDICATA

MISURE DI PREVENZIONE COVID-19
SEGNALETICA CONCORSUALE
SERVIZIO DI PREVENZIONE E PROTEZIONE
UNIVERSITÀ DEGLI STUDI DI NAPOLI FEDERICO II

VIA DI COSTANZO

PLANIMETRIA PIANO PRIMO

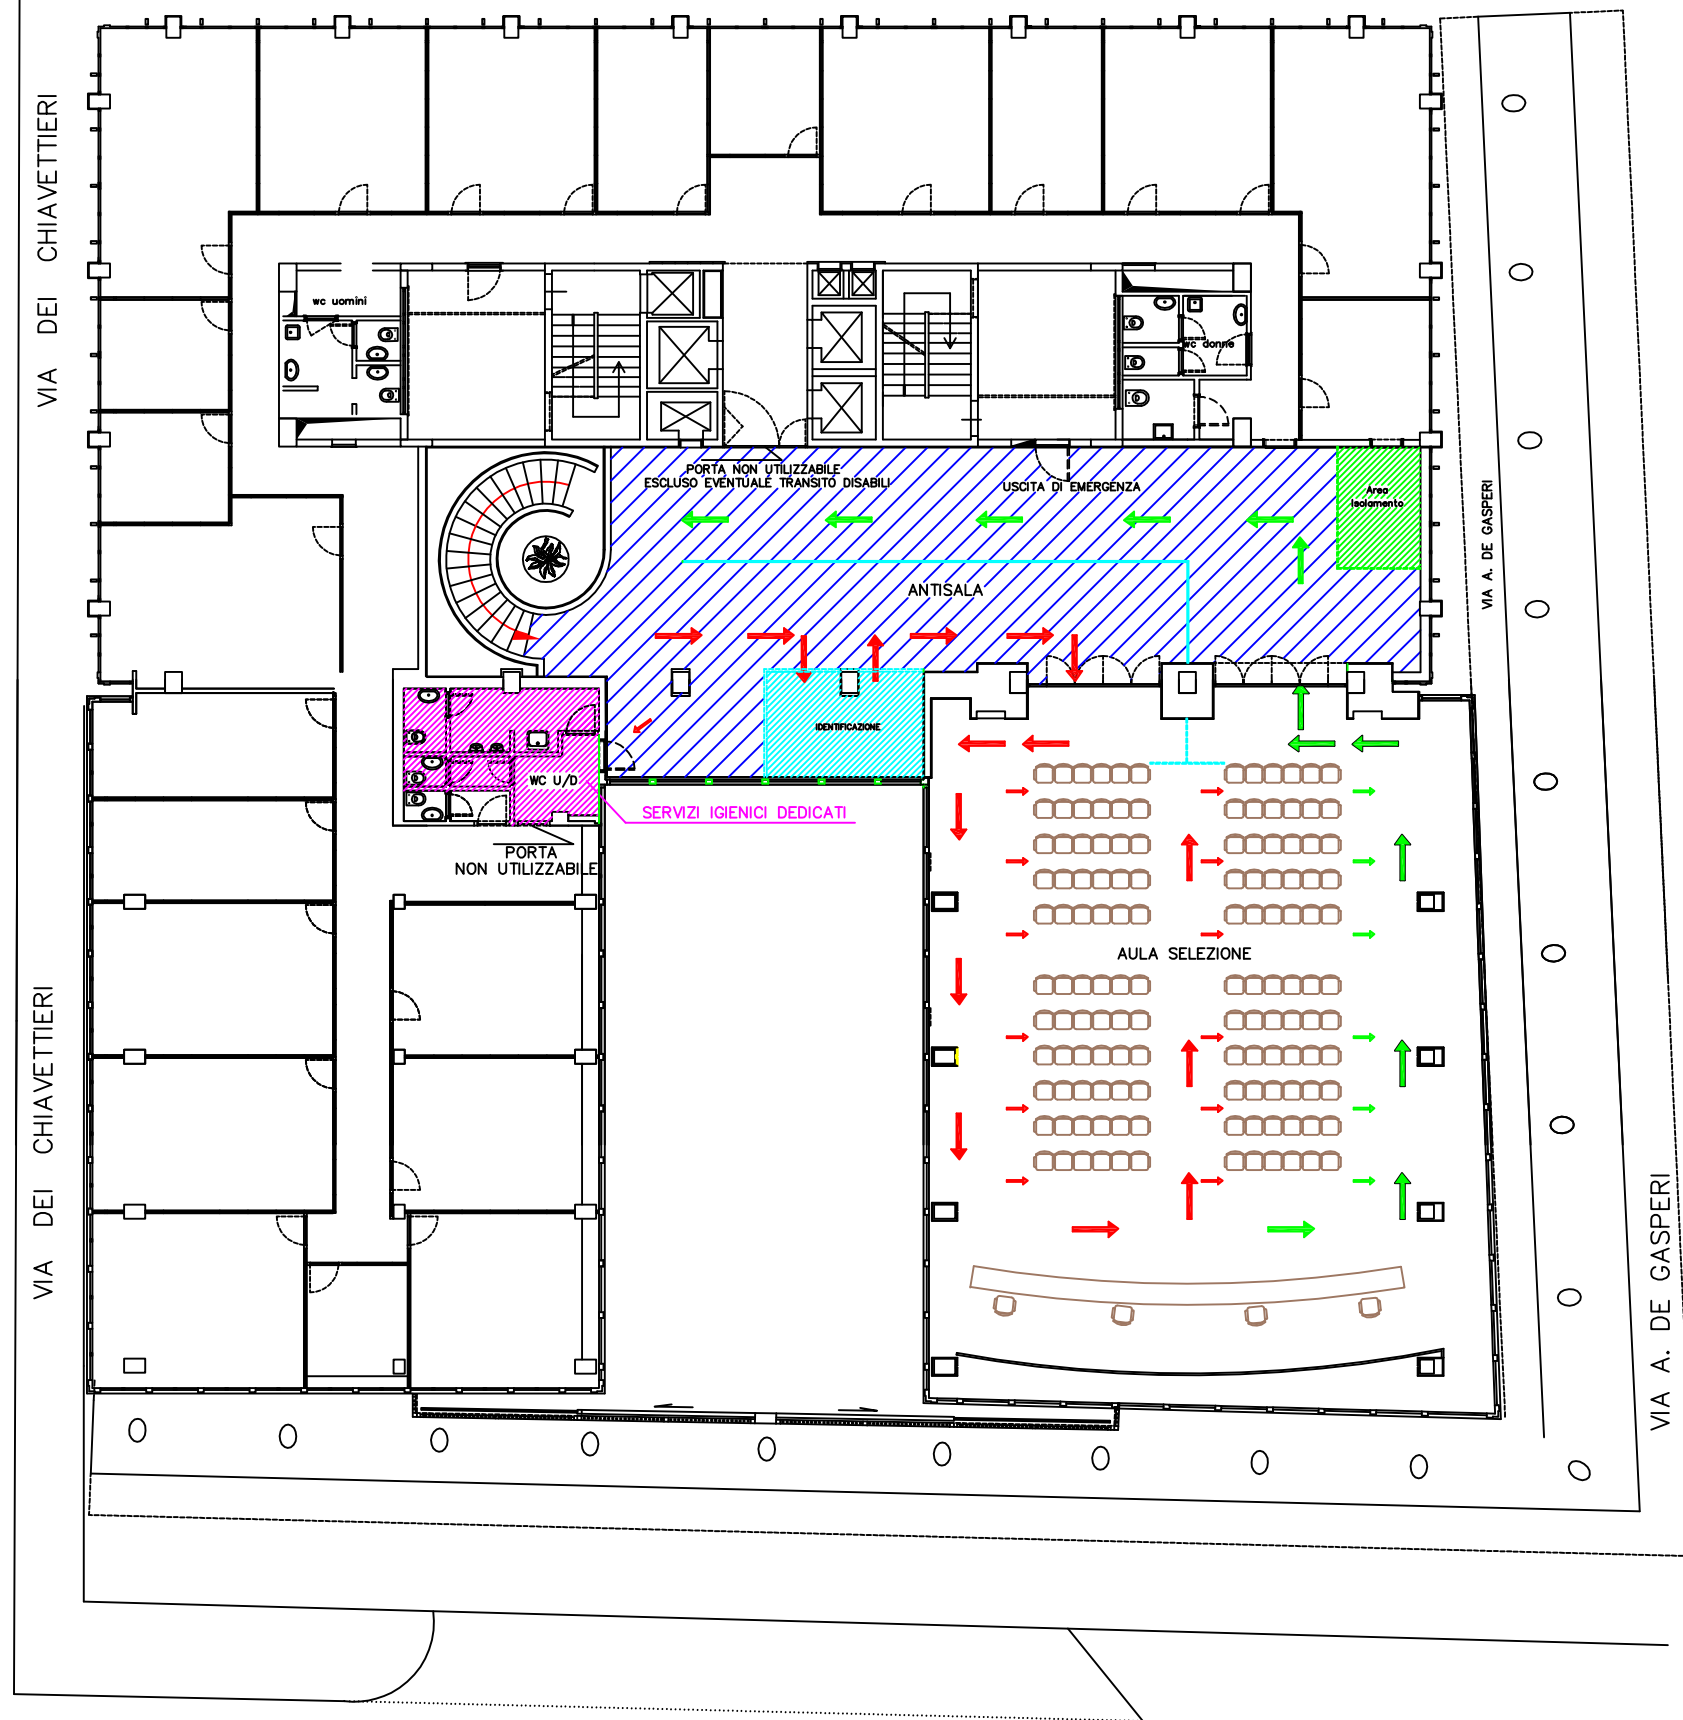

LEGENDA SIMBOLI

	PERCORSO CANDIDATI IN ENTRATA
	PERCORSO CANDIDATI IN USCITA
	AREA INTERNA DEDICATA
	IDENTIFICAZIONE
	AREA ISOLAMENTO
	SERVIZI IGIENICI DEDICATI

VIA DEI CHIAVETTIERI

VIA A. DE GASPERI

VIA G. C. CORTESE

MISURE DI PREVENZIONE COVID-19

SEGNALETICA CONGORSUALE
 SERVIZIO DI PREVENZIONE E PROTEZIONE
 UNIVERSITÀ DEGLI STUDI DI NAPOLI FEDERICO II