

LOTTO N°5: COMPLESSI:

REGGIA DI PORTICI - AZIENDA AGRICOLA "TORRELAMA" -
CENTRO SPERIMENTALE CASTELVOLTURNO

Planimetrie e destinazioni d'uso

Il R.d.P.

Ing. Paolo Chianese

Supporto al R.d.P.

*Ing. Giuseppe Sabatino
Sig.ra Assunta Campoluongo
Sig.ra Adriana Santoro
Sig.ra Simona Nardi
Sig.ra Laura Battelli*

Elaborati grafici

n. elaborato/nom.specifica	redatto / data	approvato / data	scala
05	nov/21		varie

COMPLESSO REGGIA DI PORTICI

Localizzazione: Complesso Reggia di Portici

Colore	Destinazioni d'uso	Area (mq)
	Garage	5 929,28
	Vano scala	782,85
	Pavimentazione esterna	9 377,79
	Grigliato	0,00
	Uffici/Studio Prof.	4 234,27
	Laboratorio	1 844,59
	Aula	716,04
	Corridoio/Spazio comune	3 066,30
	Servizi igienici	441,98
	Deposito	1 626,71
	Biblioteca	1 727,94
	NESSUNA DESTINAZIONE	74,97
	Museo	687,79
	Infermeria	32,77
	Sala/salone	2 586,57



RILIEVO PIANTA PIANO SEMINTERRATO

LEGENDA:

Uffici/Studio Prof.

Laboratorio

Aula

Corridoio/spazio comune

Vano scala

Pavimentazione esterna


Infermeria

Servizi igienici


Deposito

Locale tecnico/Impianti=

non compreso nell'appalto

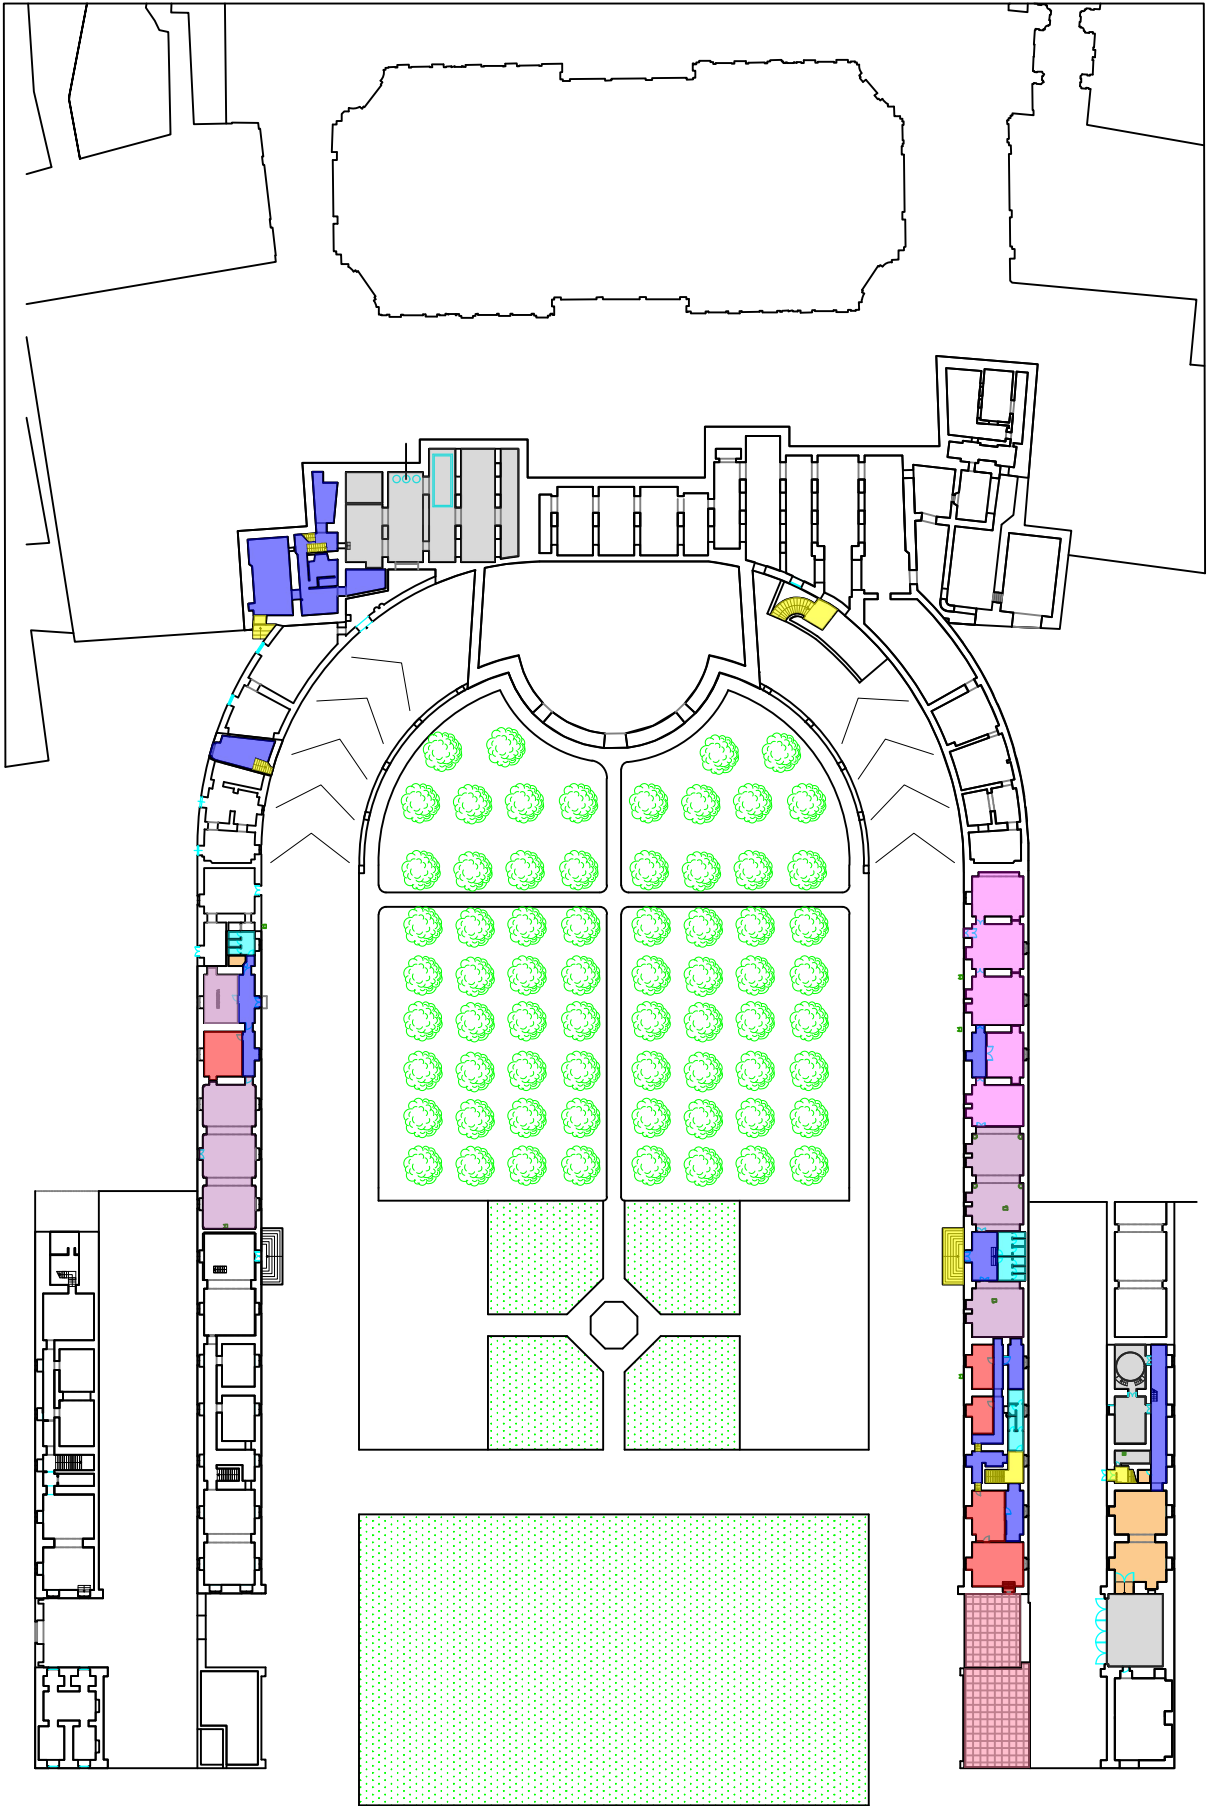


RILIEVO PIANTA PIANO TERRA

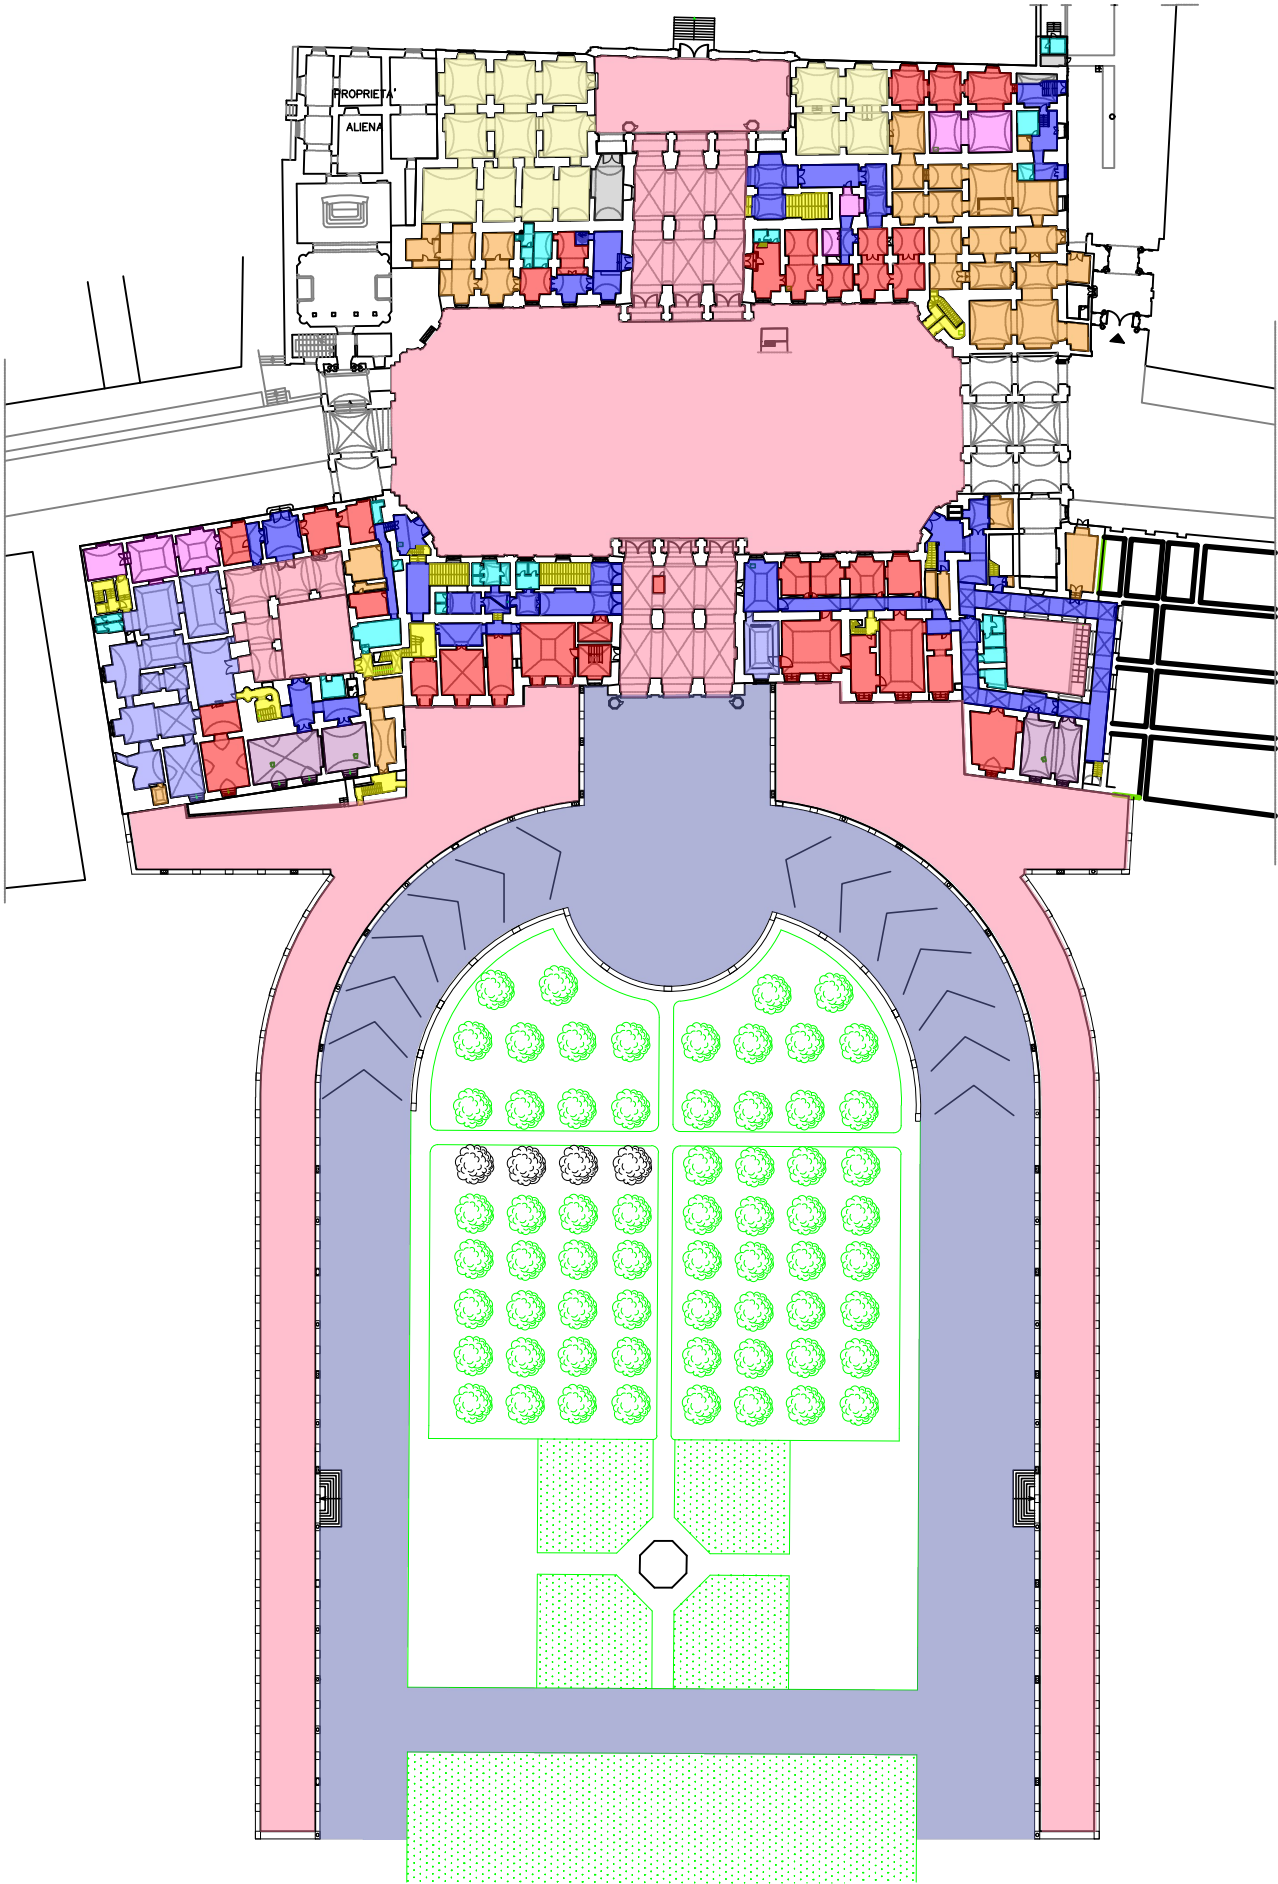

- LEGENDA:
- Uffici/Studio Prof.
 - Laboratorio
 - Aula
 - Corridoio/spazio comune
 - Vano scala
 - Museo
 - Pavimentazione esterna
 - Biblioteca
 - Servizi igienici
 - Deposito
 - Garege
 - Locale tecnico/Impianti= non compreso nell'appalto



RILIEVO PIANTA PRIMO PIANO AMMEZZATO

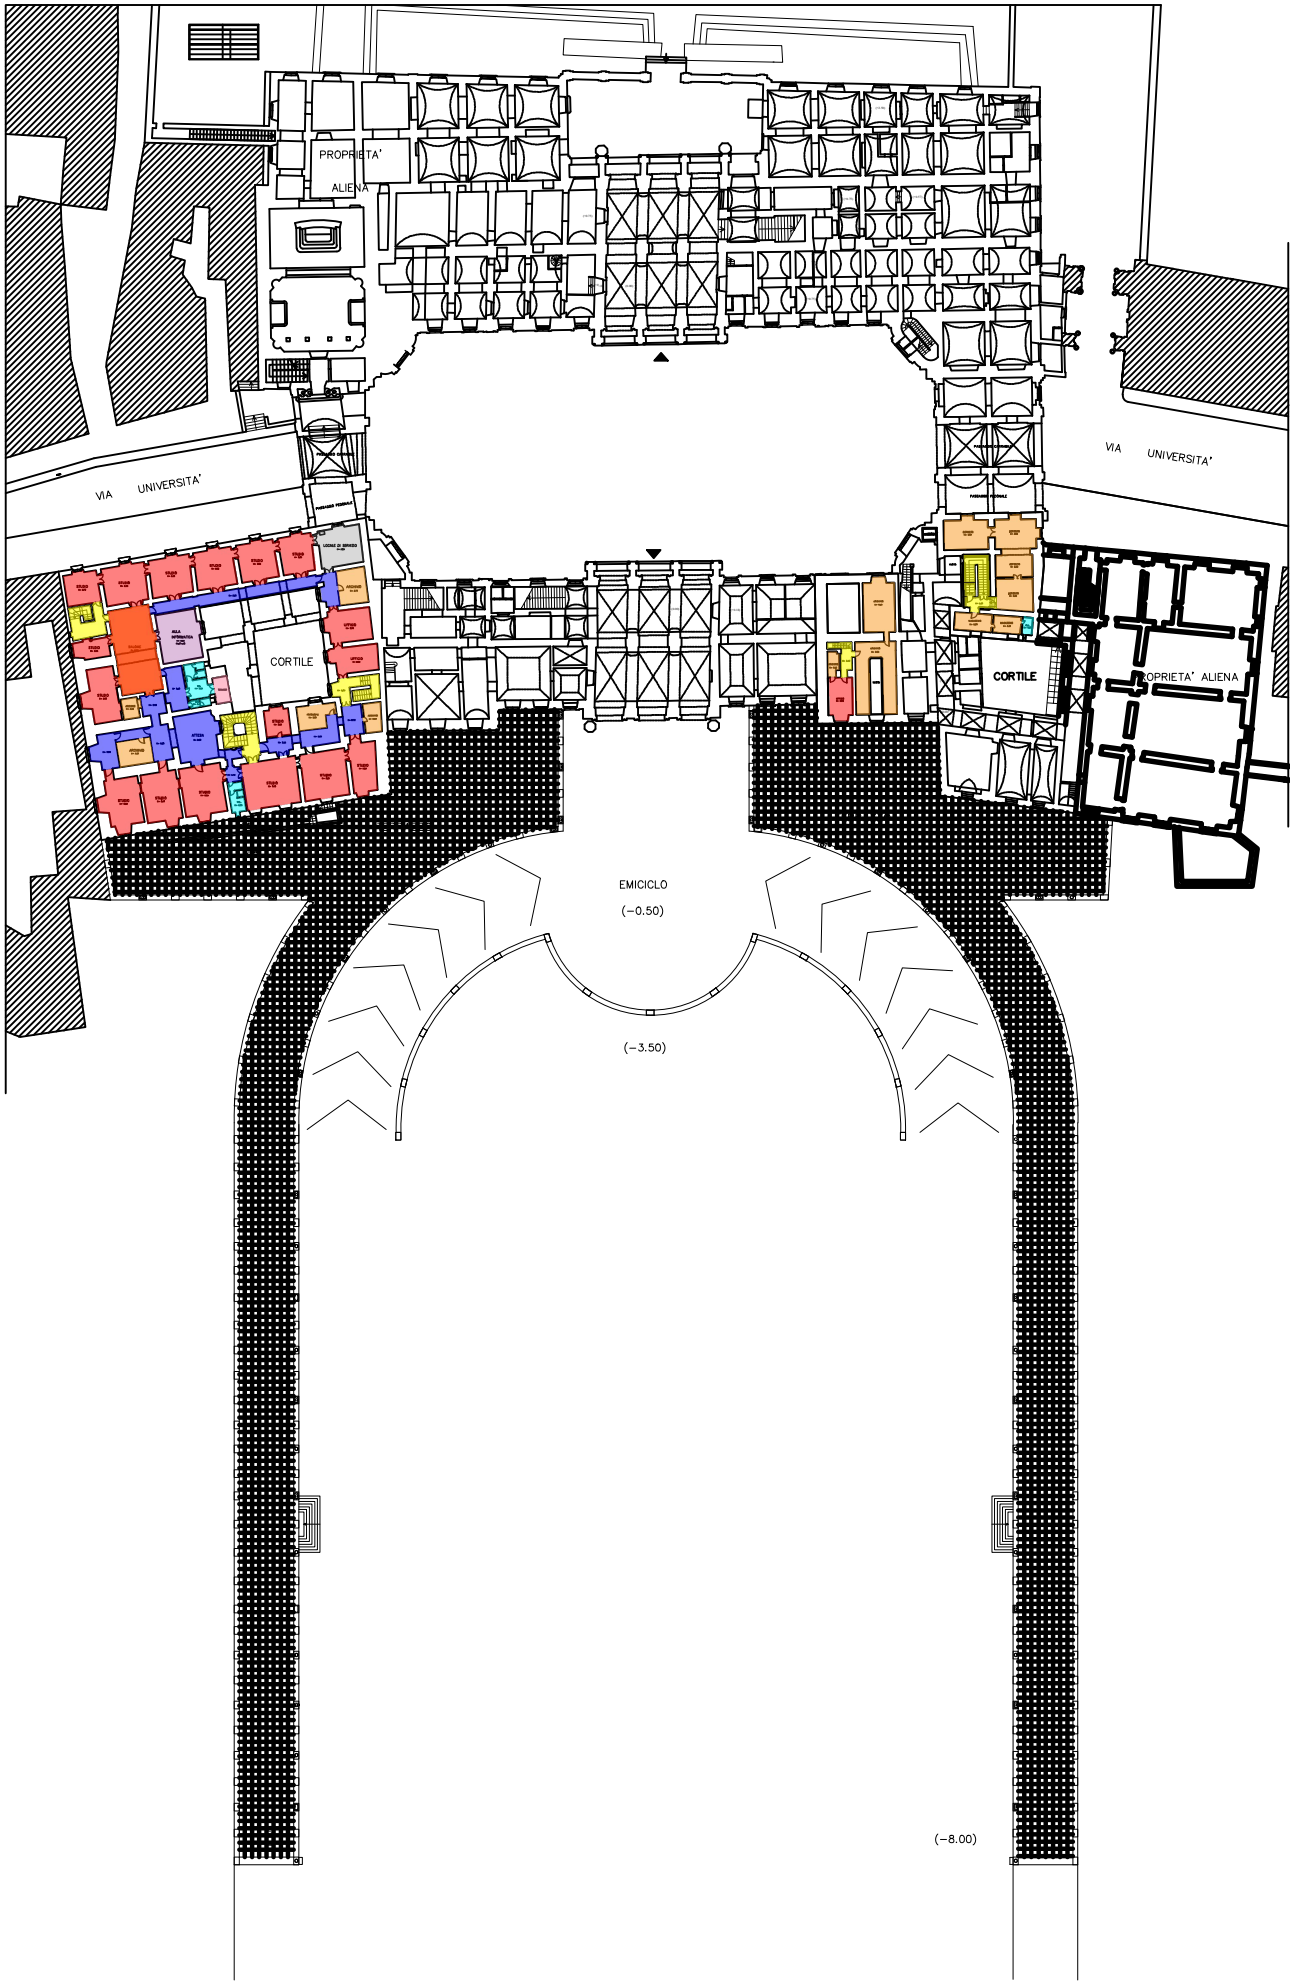

- LEGENDA:
- | | |
|-------------------------|---------------------------|
| Uffici/Studio Prof. | Sala/Salone |
| Aula | Servizi igienici |
| Corridoio/spazio comune | Deposito |
| Vano scala | Locale tecnico/Impianti= |
| Pavimentazione esterna | non compreso nell'appalto |




- LEGENDA:
- | | |
|-------------------------|---------------------------|
| Uffici/Studio Prof. | Sala/Salone |
| Laboratorio | Biblioteca |
| Corridoio/spazio comune | Servizi igienici |
| Vano scala | Deposito |
| Pavimentazione esterna | Locale tecnico/Impianti= |
| Museo | non compreso nell'appalto |

RILIEVO PIANTA PIANO PRIMO



RILIEVO PIANTA SECONDO PIANO AMMEZZATO

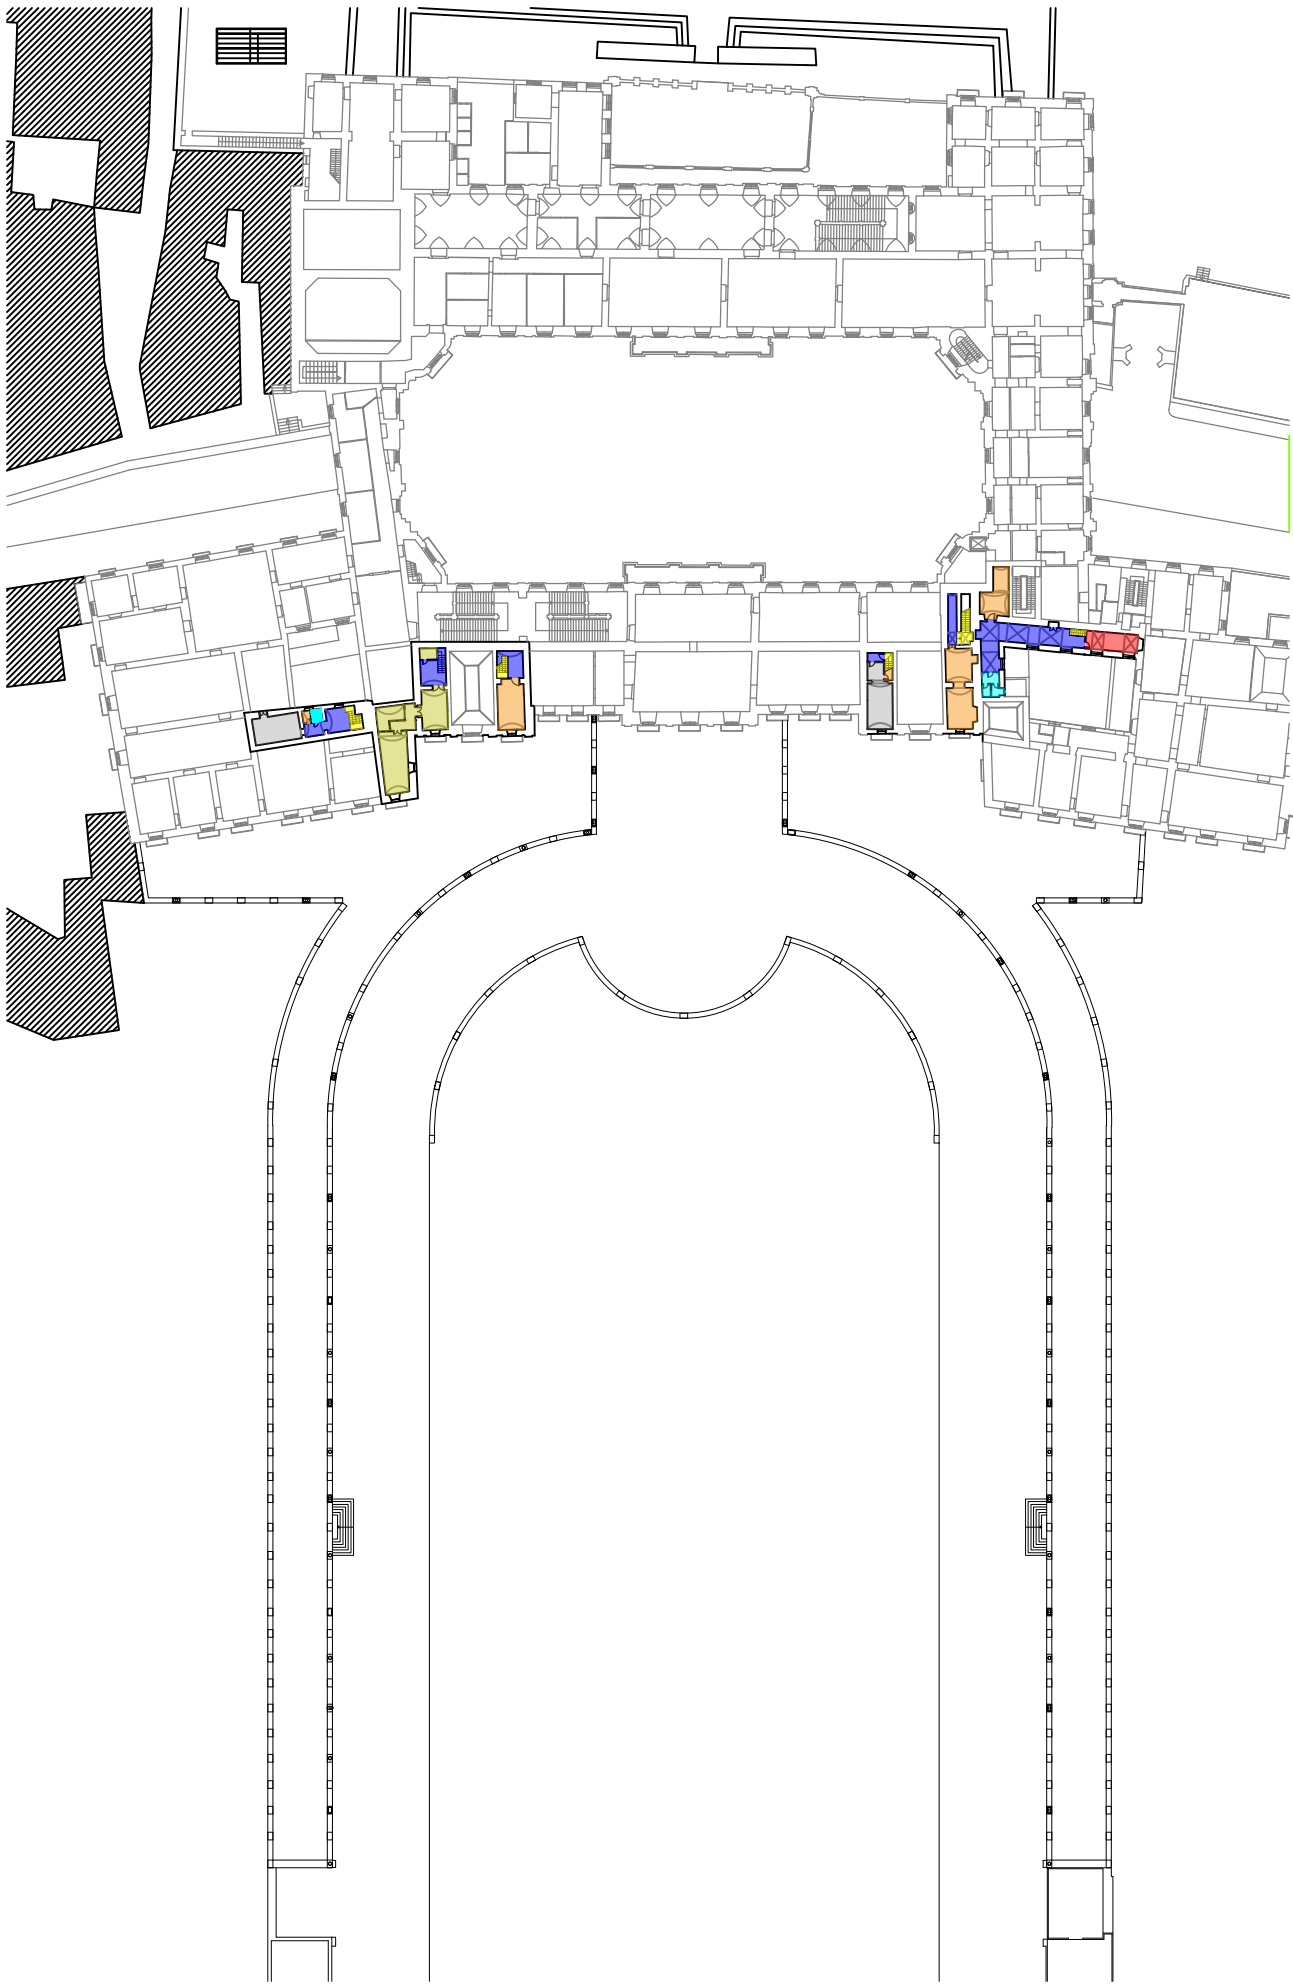

- LEGENDA:
- Uffici/Studio Prof.
 - Corridoio/spazio comune
 - Vano scala
 - NESSUNA DESTINAZIONE
 - Servizi igienici
 - Deposito
 - Locale tecnico/Impianti= non compreso nell'appalto



RILIEVO PIANTA PIANO SECONDO

LEGENDA:

Uffici/Studio Prof.

Laboratorio

Aula

Corridoio/spazio comune

Vano scala

Biblioteca

Servizi igienici

Deposito

Locale tecnico/Impianti=
non compreso nell'appalto



COMPLESSO TORRE LAMA

Localizzazione: Complesso Torre Lama

Colore	Destinazioni d'uso	Area (mq)
	Garage	0,00
	Vano scala	25,49
	Pavimentazione esterna	0,00
	Grigliato	0,00
	Uffici/Studio Prof.	261,10
	Laboratorio	0,00
	Aula	0,00
	Corridoio/Spazio comune	71,68
	Servizi igienici	19,48
	Deposito	0,00



RILIEVO PIANTA PIANO TERRA

LEGENDA:


Uffici/Studio Prof.

Corridoio/spazio comune

Vano scala

Servizi igienici

Locale tecnico/Impianti=
non compreso nell'appalto

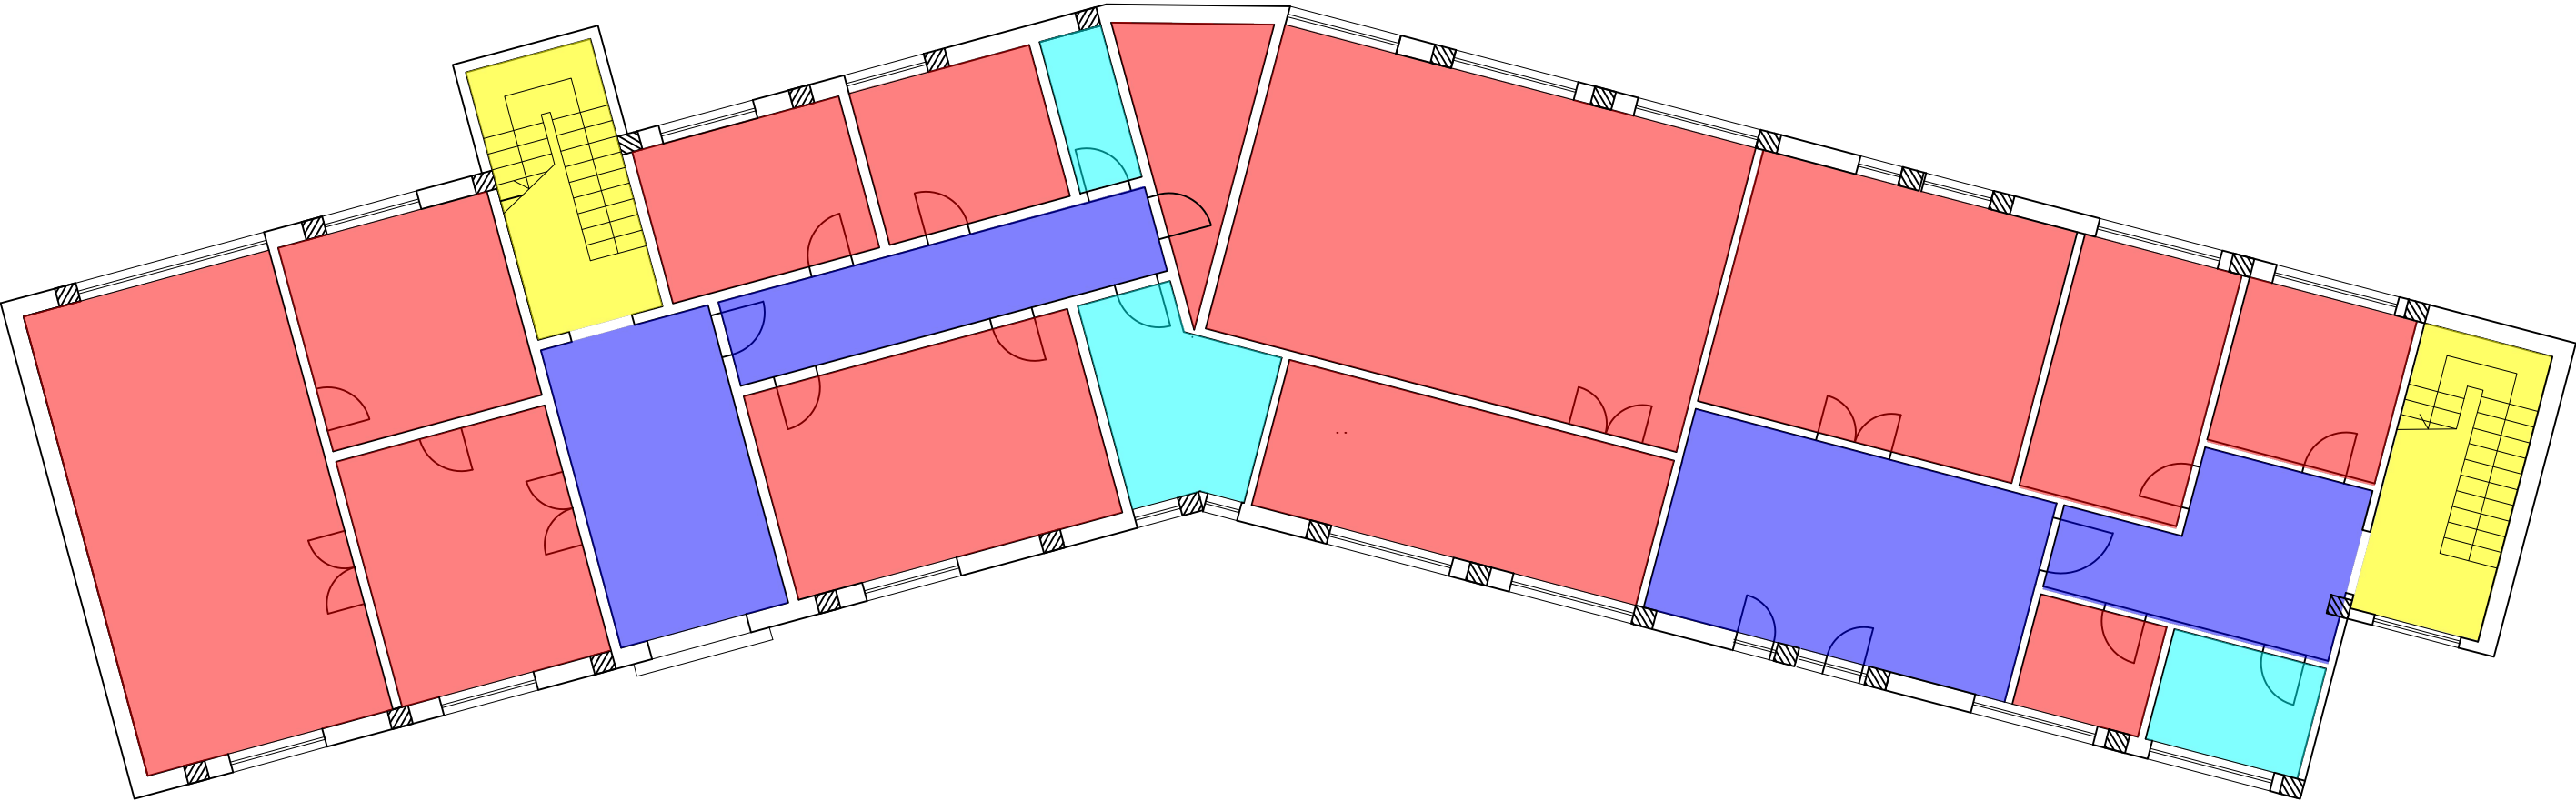

COMPLESSO CASTELVOLTURNO

Localizzazione: Castelvolturmo

Colore	Destinazioni d'uso	Area (mq)
	Uffici/Studio Prof.	7,43
	Laboratorio	12,65
	Corridoio/Spazio comune	0,00
	Officina	15,74
	Stalla	210,88
	Pavimentazione esterna	25,25
	Servizi igienici	8,96
	Deposito	113,05
	Ex stalla	66,19
	Ex concimaia	74,80
	Ex alloggio	21,55
	Ex fienile	41,07
	Ex porcinaia	15,73



RILIEVO PIANTA PIANO TERRA

LEGENDA:

Uffici/Studio Prof.

Laboratorio

Corridoio/spazio comune

Officina

Stalla all'aperto

Pavimentazione esterna

Servizi igienici

Deposito

Ex stalla

Ex concimaia



Ex alloggio

Ex fienile

Ex porcinaia


Locale tecnico/Impianti=

non compreso nell'appalto

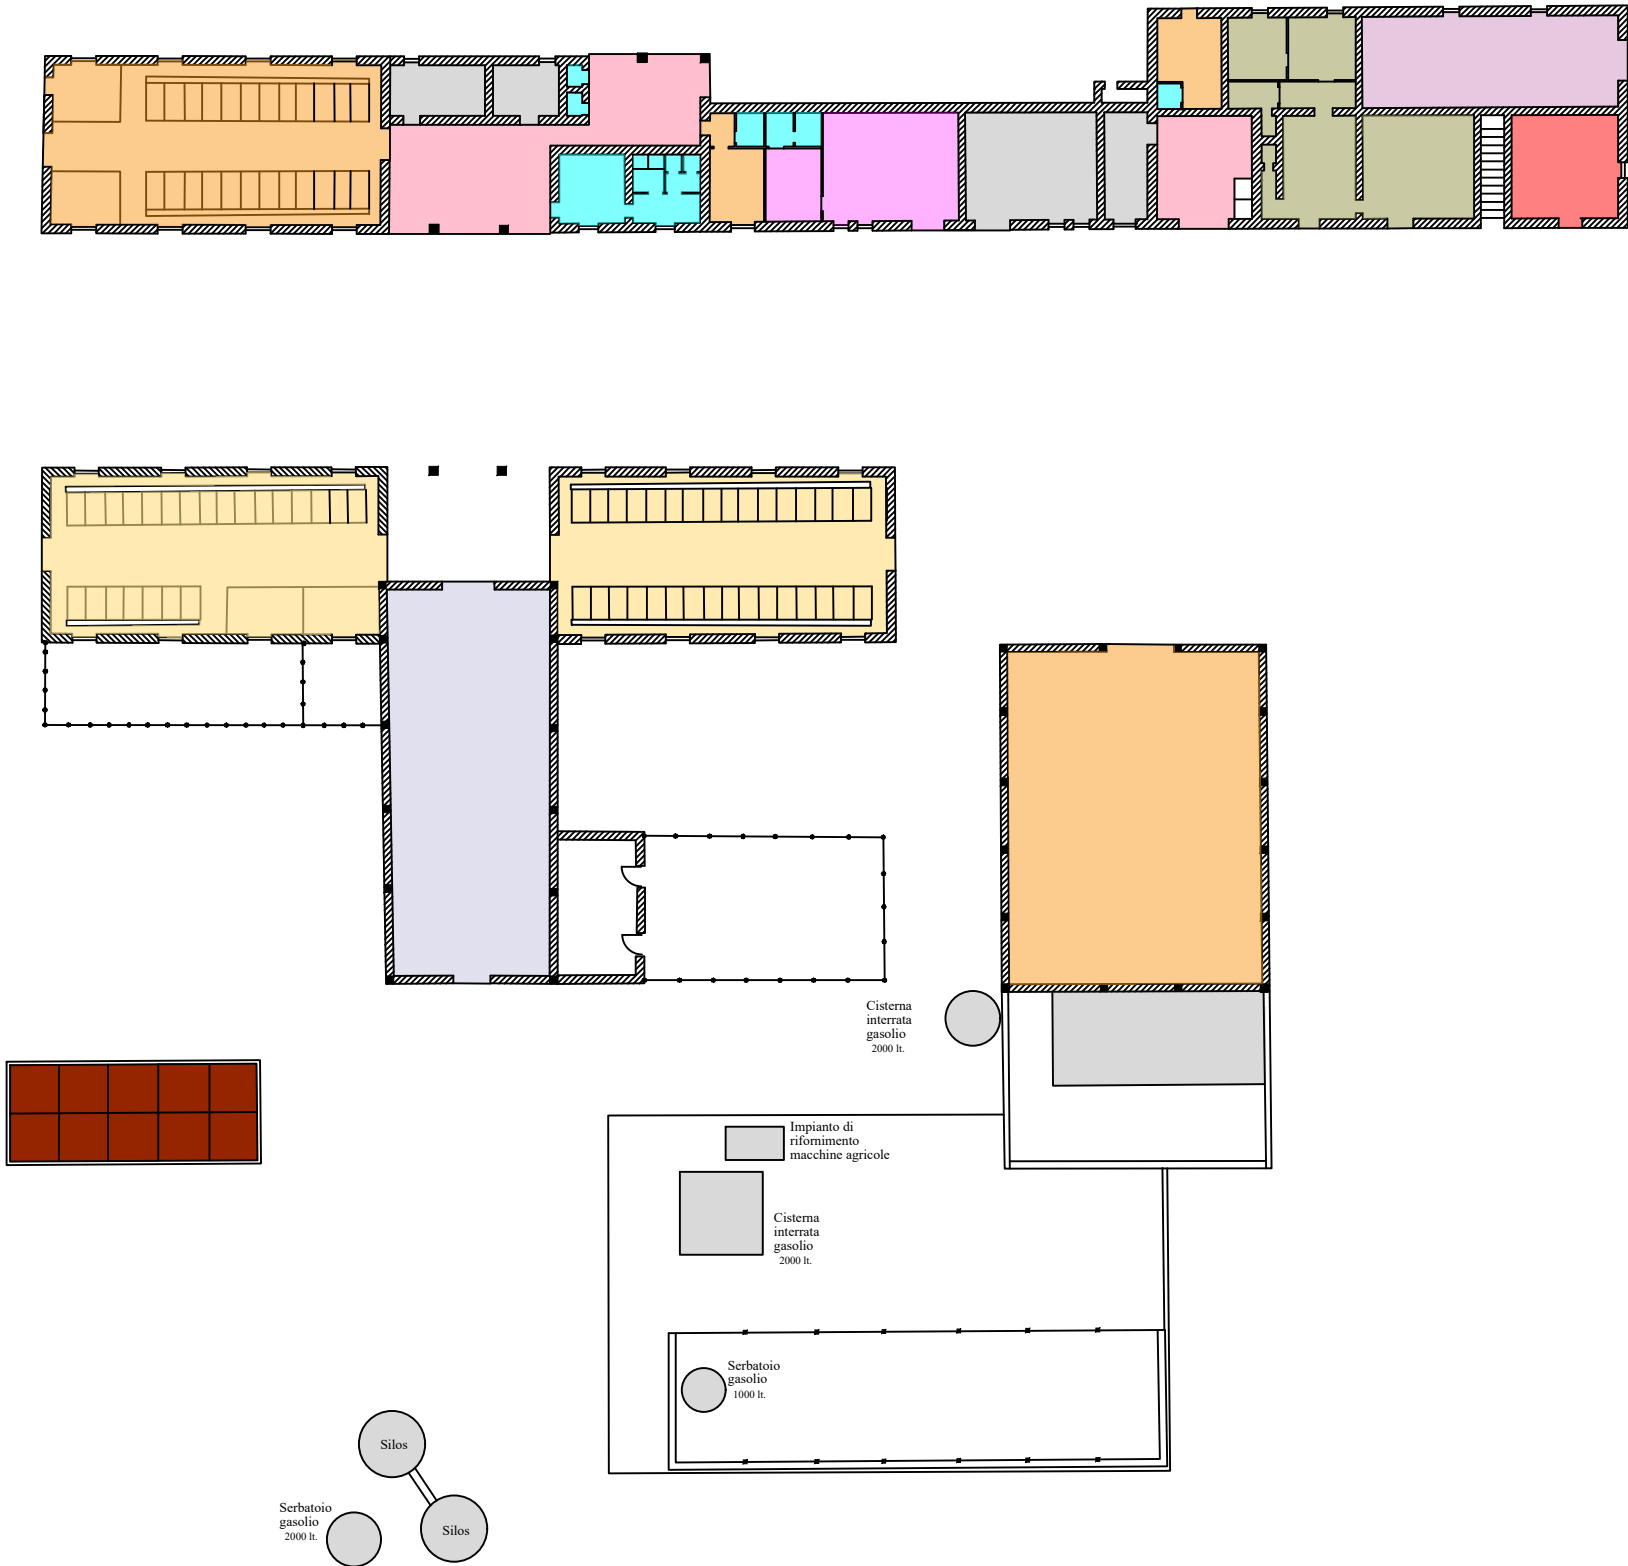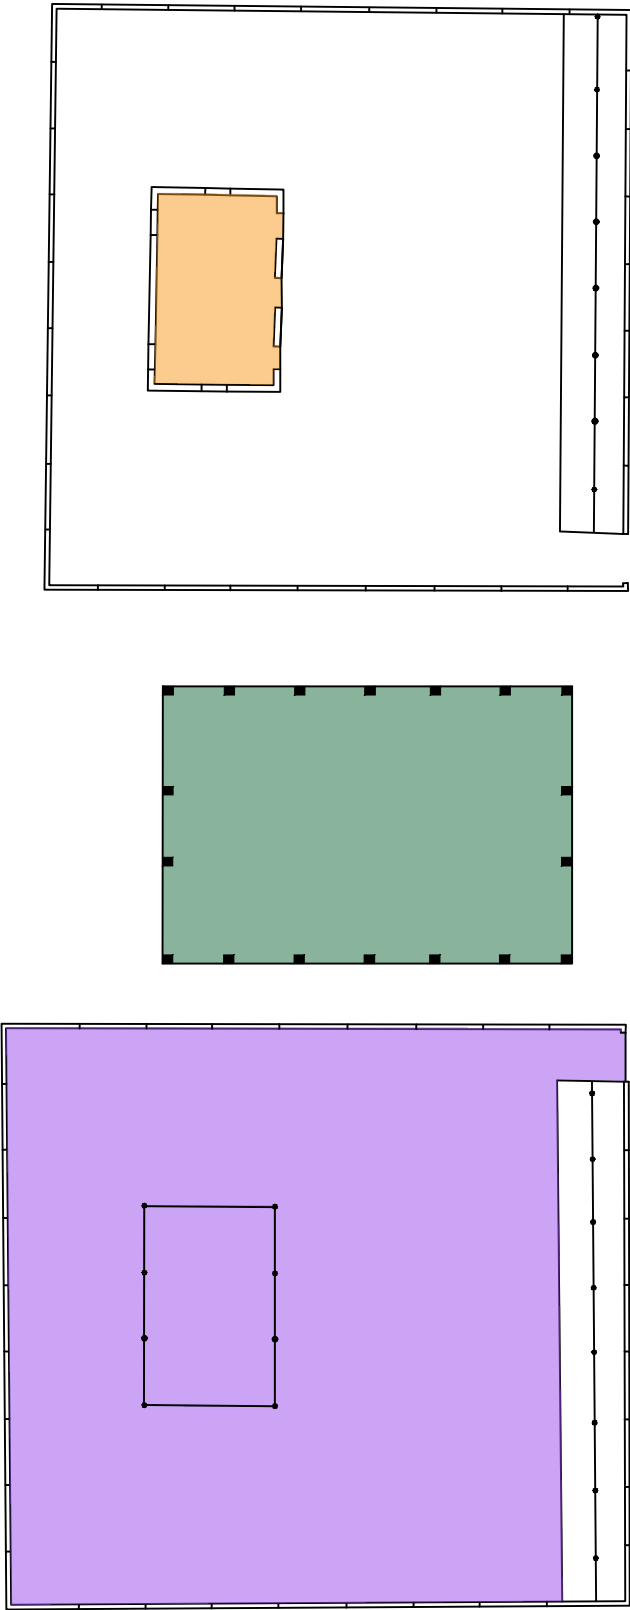


RILIEVO PIANTA PIANO PRIMO

- LEGENDA:
- Aula
 - Laboratorio
 - Corridoio/spazio comune
 - Vano scala/connettivi
 - Servizi igienici
 - Non compreso nell'appalto

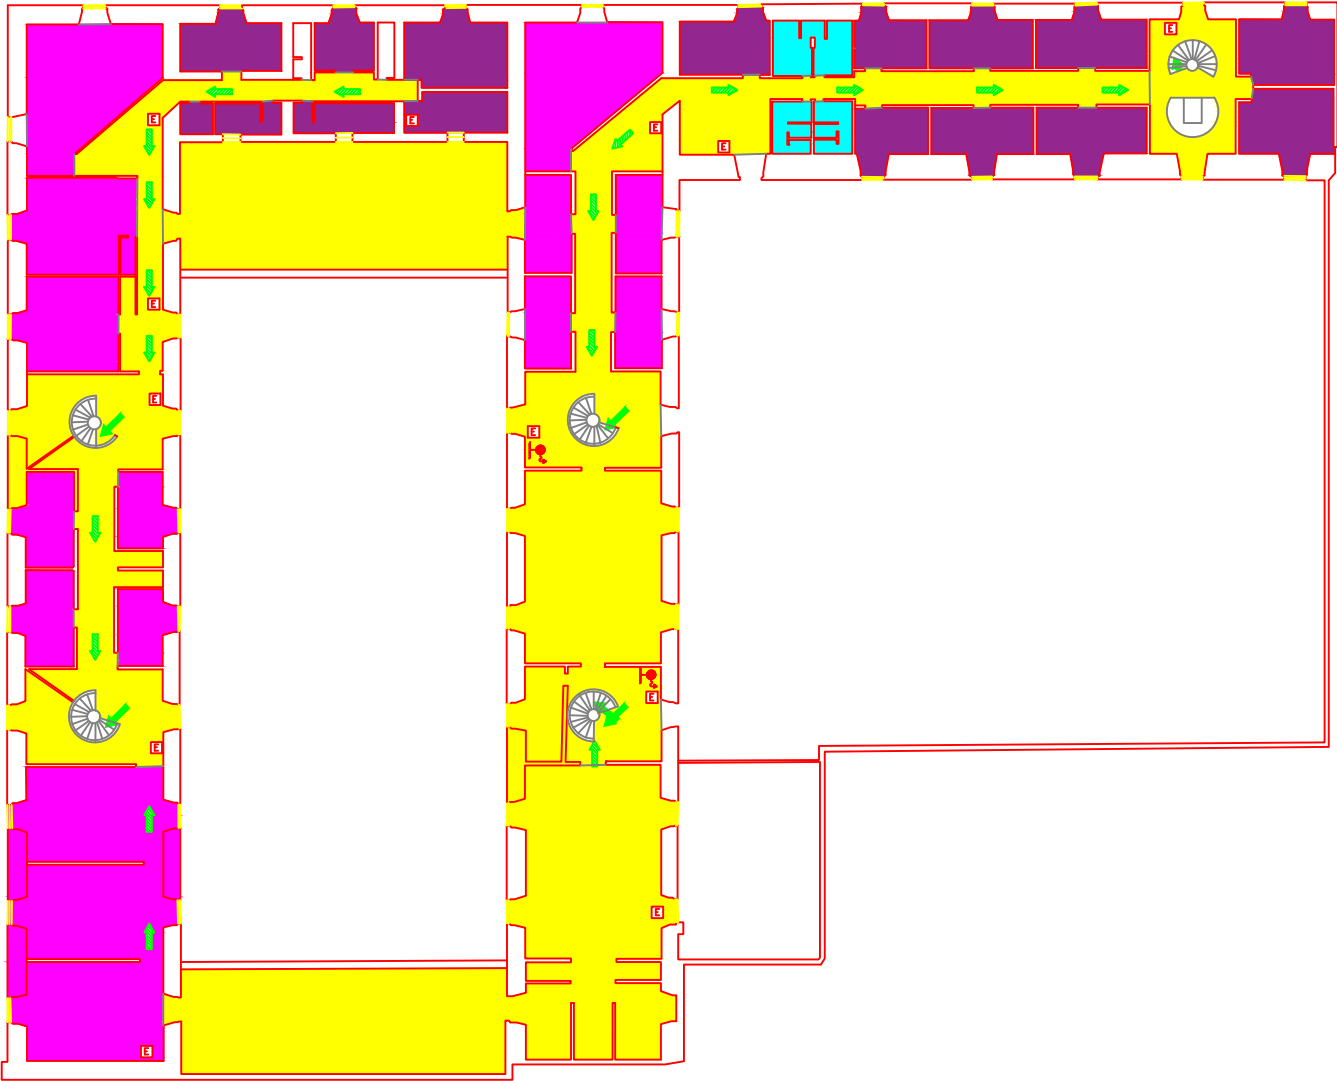

RILIEVO PIANTA PIANO AMMEZZATO

- LEGENDA:
- Aula
 - Laboratorio
 - Corridoio/spazio comune
 - Vano scala
 - Servizi igienici
 - Non compreso nell'appalto

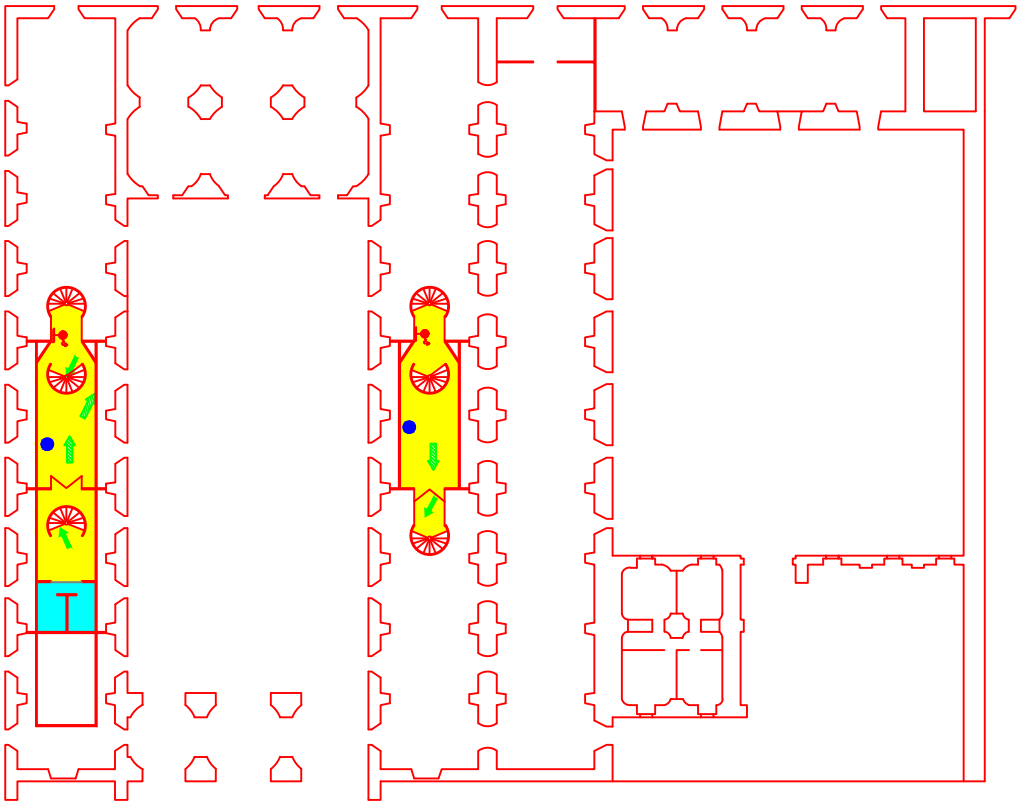

RILIEVO PIANTA PIANO TERRA

LEGENDA:

Aula

Laboratorio


Corridoio/spazio comune

Vano scala

Galoppatoio reale

Servizi igienici


Non compreso nell'appalto

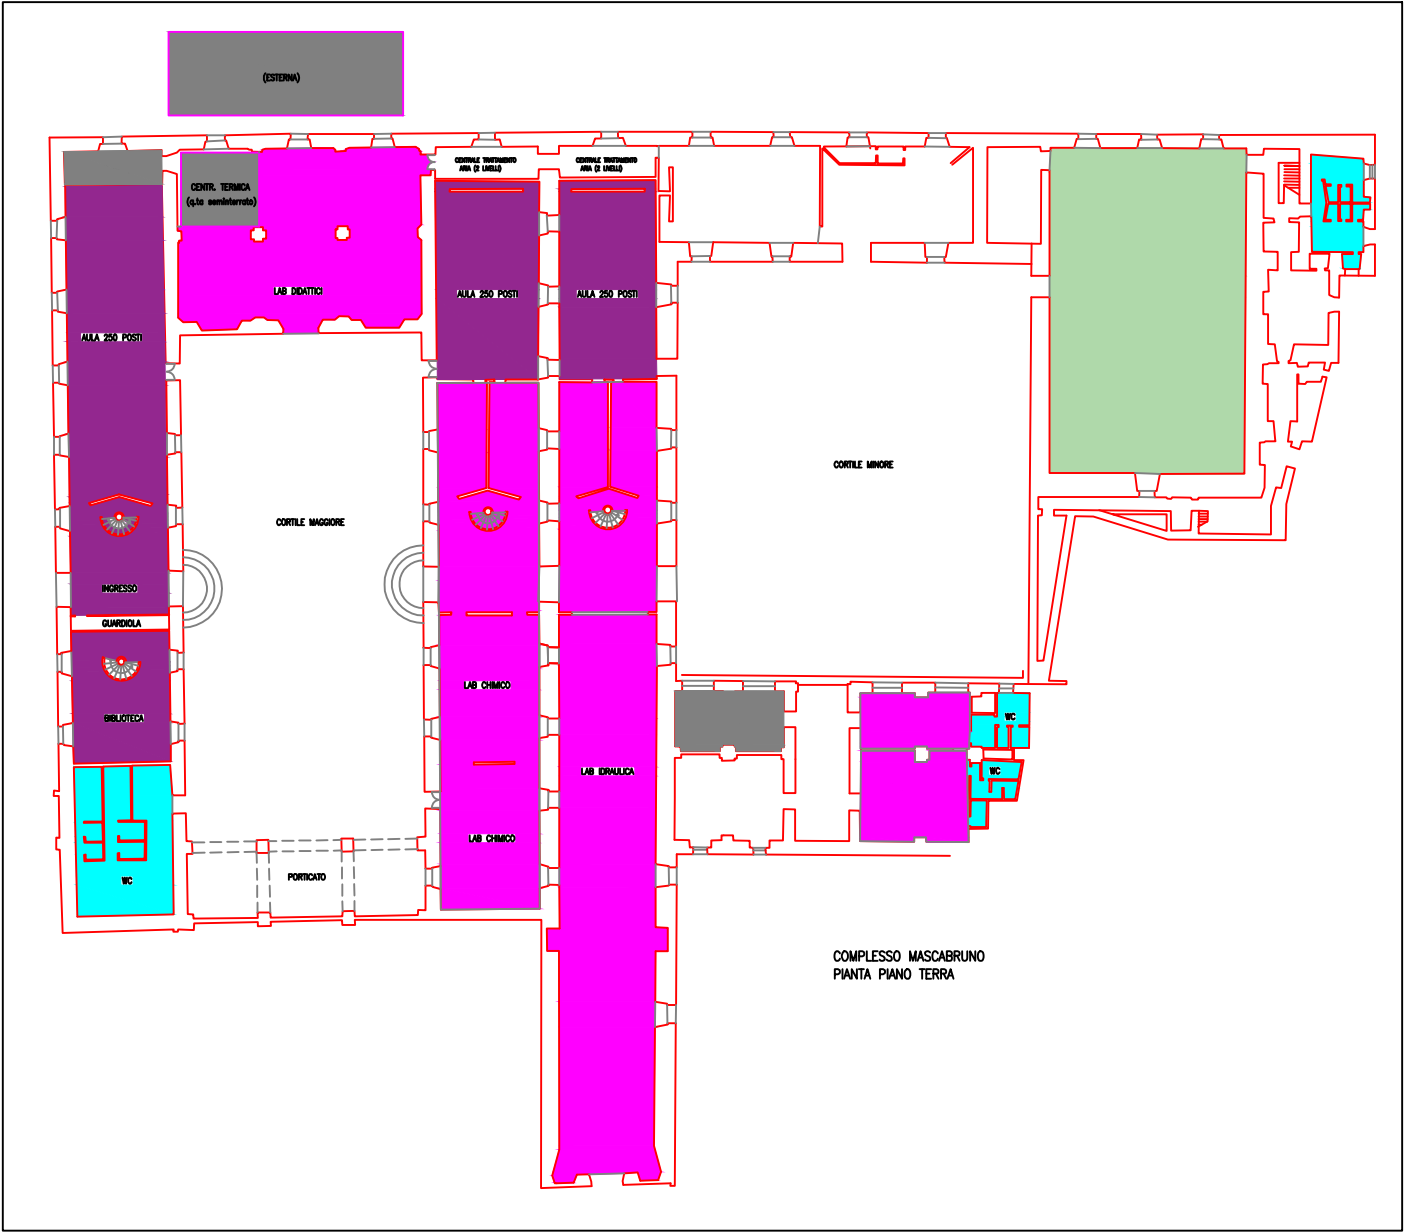

RILIEVO EDIFICI PARCO GUSSONE (PORTICI)

LEGENDA:

- Non compresi nell'appalto
- Edifici Parco Gussone (Portici)

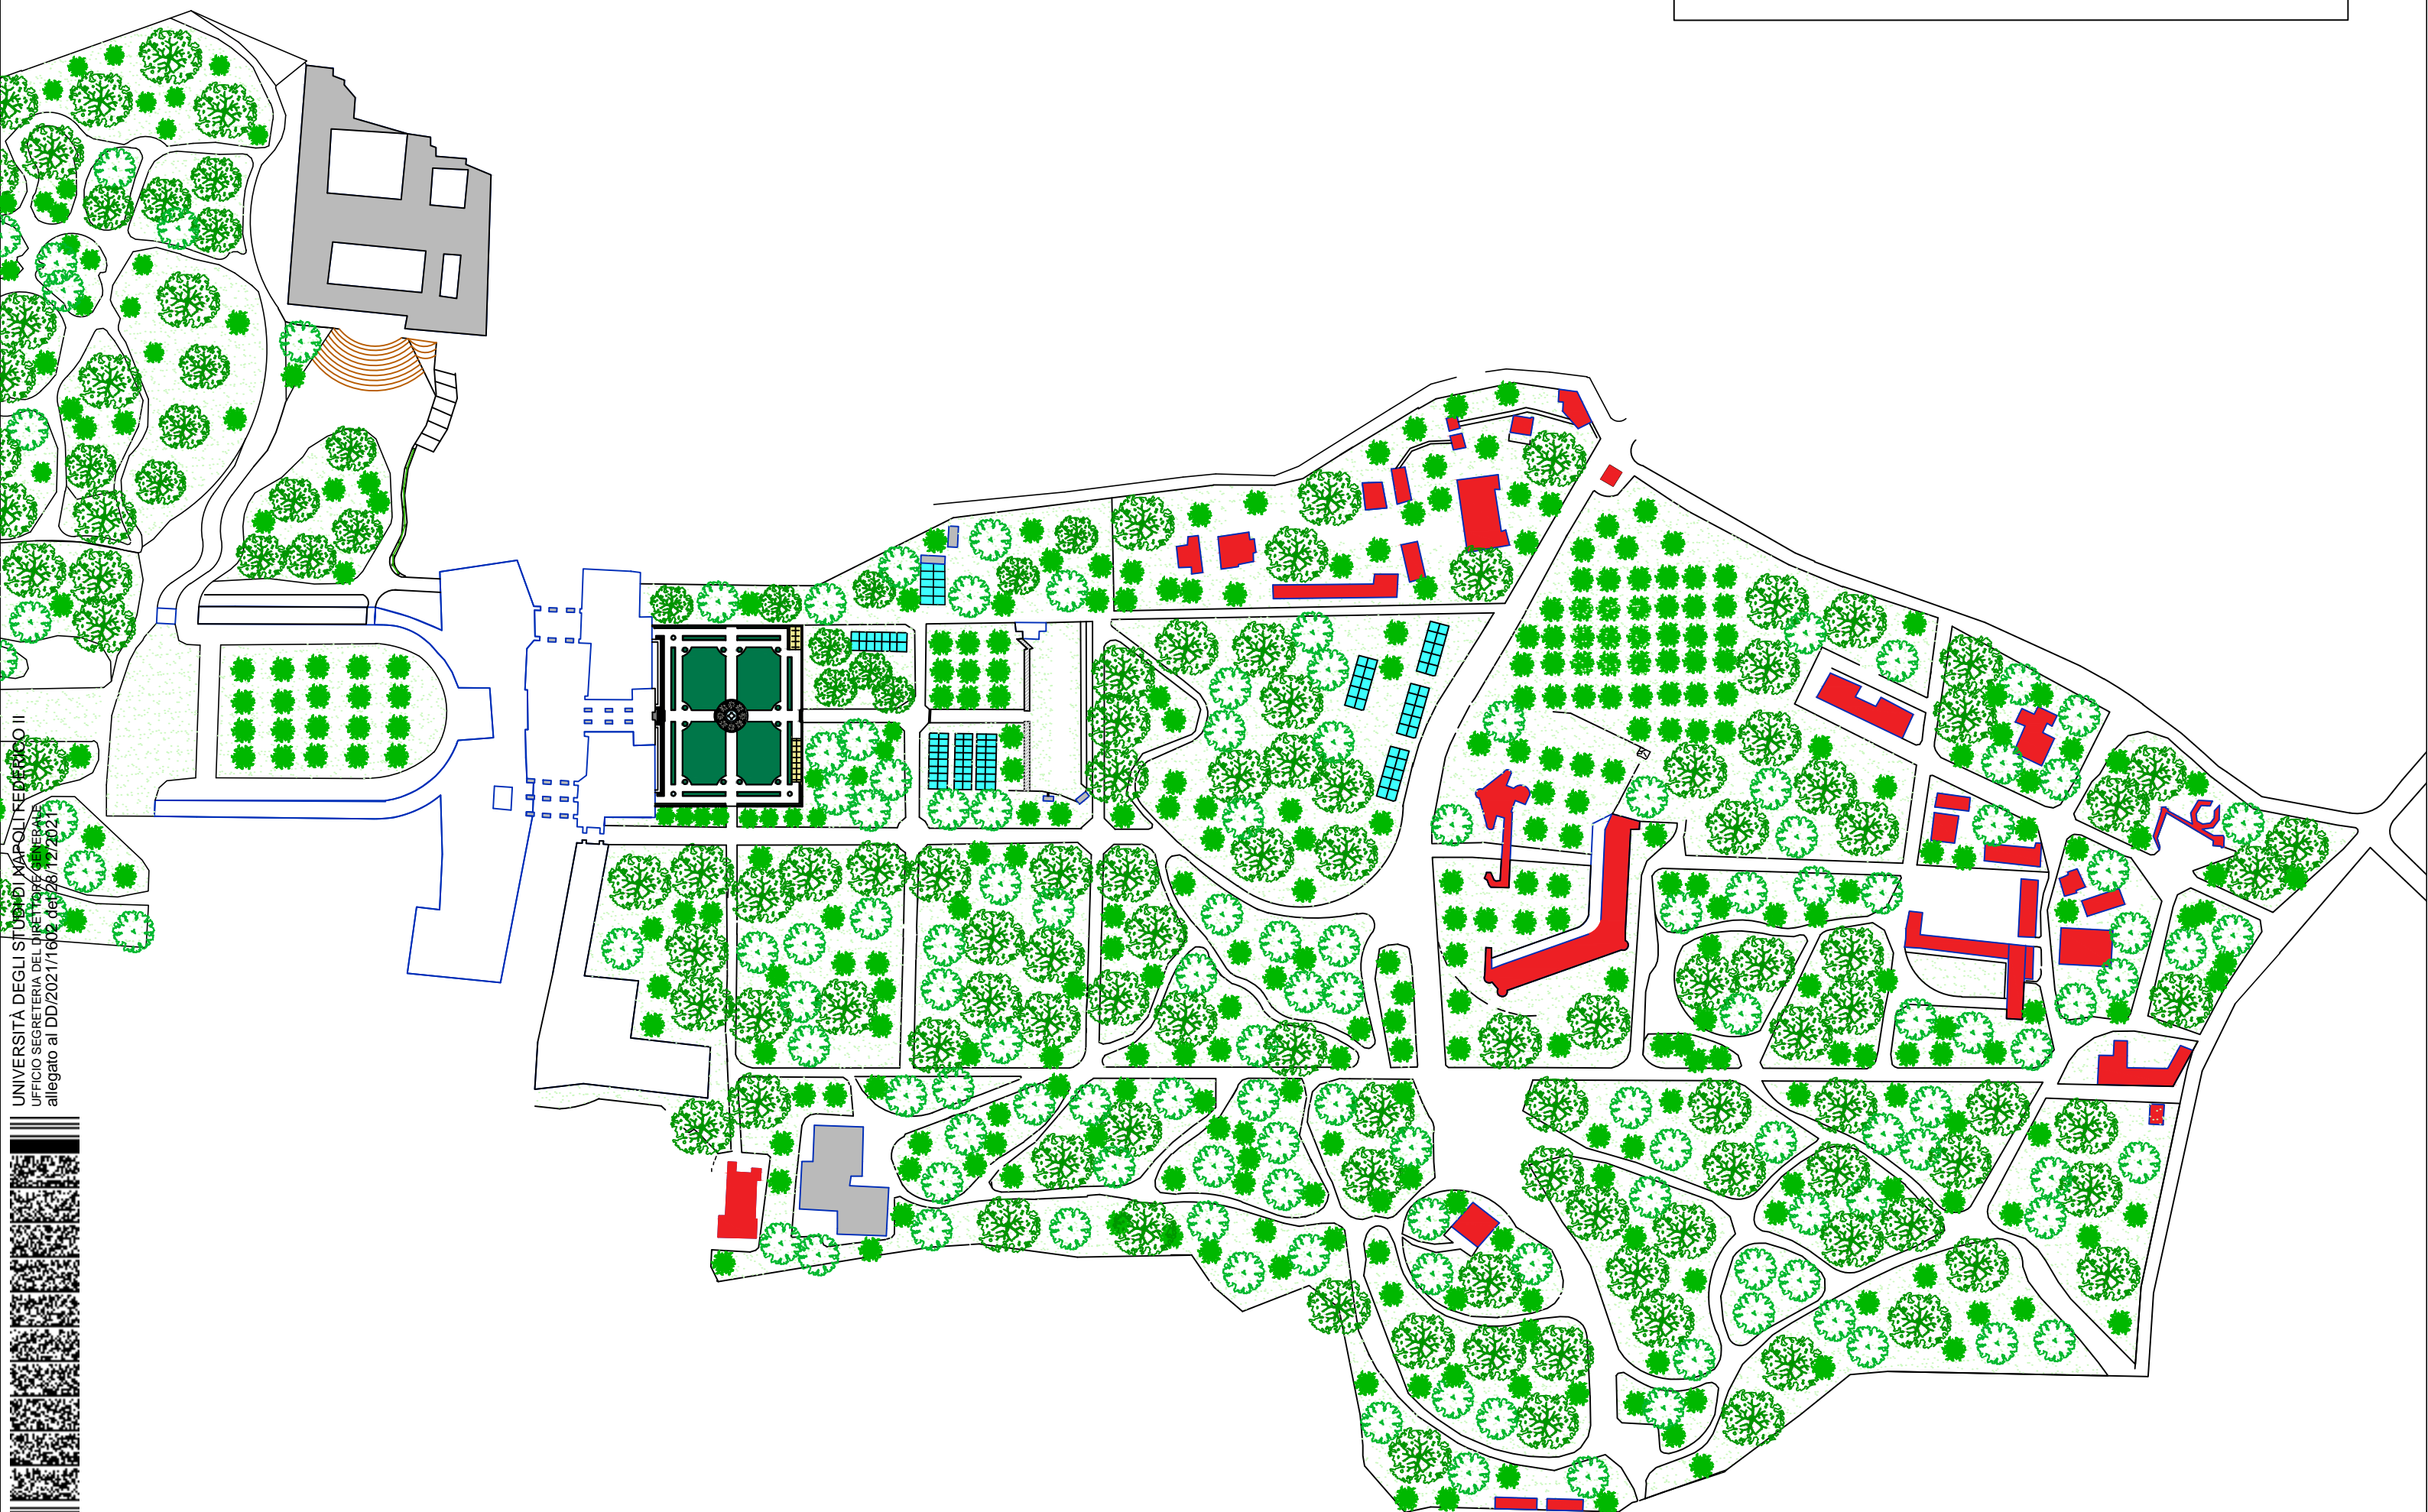

UNIVERSITÀ DEGLI STUDI DI NAPOLI FEDERICO II
UFFICIO SEGRETERIA DEL DIRETTORE GENERALE
allegato al DD/2021/1602 del 28/12/2021

