

LOTTO N°7: COMPLESSI:

SEDE CENTRALE - PALAZZO DEGLI UFFICI  
CENTRO CONGRESSI VIA PARTENOPE  
ARCHIVIO DI VIA BOTTEGHELLE

### ***Planimetrie e destinazioni d'uso***

Il R.d.P.

*Ing. Paolo Chianese*

Supporto al R.d.P.

*Ing. Giuseppe Sabatino*  
*Sig.ra Assunta Campoluongo*  
*Sig.ra Adriana Santoro*  
*Sig.ra Simona Nardi*  
*Sig.ra Laura Battelli*

### **Elaborati grafici**

n. elaborato/nom.specifica	redatto / data	approvato / data	scala
<b>07</b>	<b>nov/21</b>		<b>varie</b>

## COMPLESSO CORSO UMBERTO I


Localizzazione: CORSO UMERTO I

Colore	Destinazioni d'uso	Area (mq)
	Garage	1 324,88
	Vano scala	1 424,02
	Pavimentazione esterna	793,11
	Grigliato	0,00
	Uffici/Studio Prof.	9 748,86
	Laboratorio	0,00
	Aula	7 098,68
	Corridoio/Spazio comune	7 199,40
	Servizi igienici	1 001,37
	Loggia	0,00
	Deposito	2 122,44




RILIEVO SISTEMAZIONI ESTERNE

- LEGENDA:
- Aree esterne
  - Vano scala

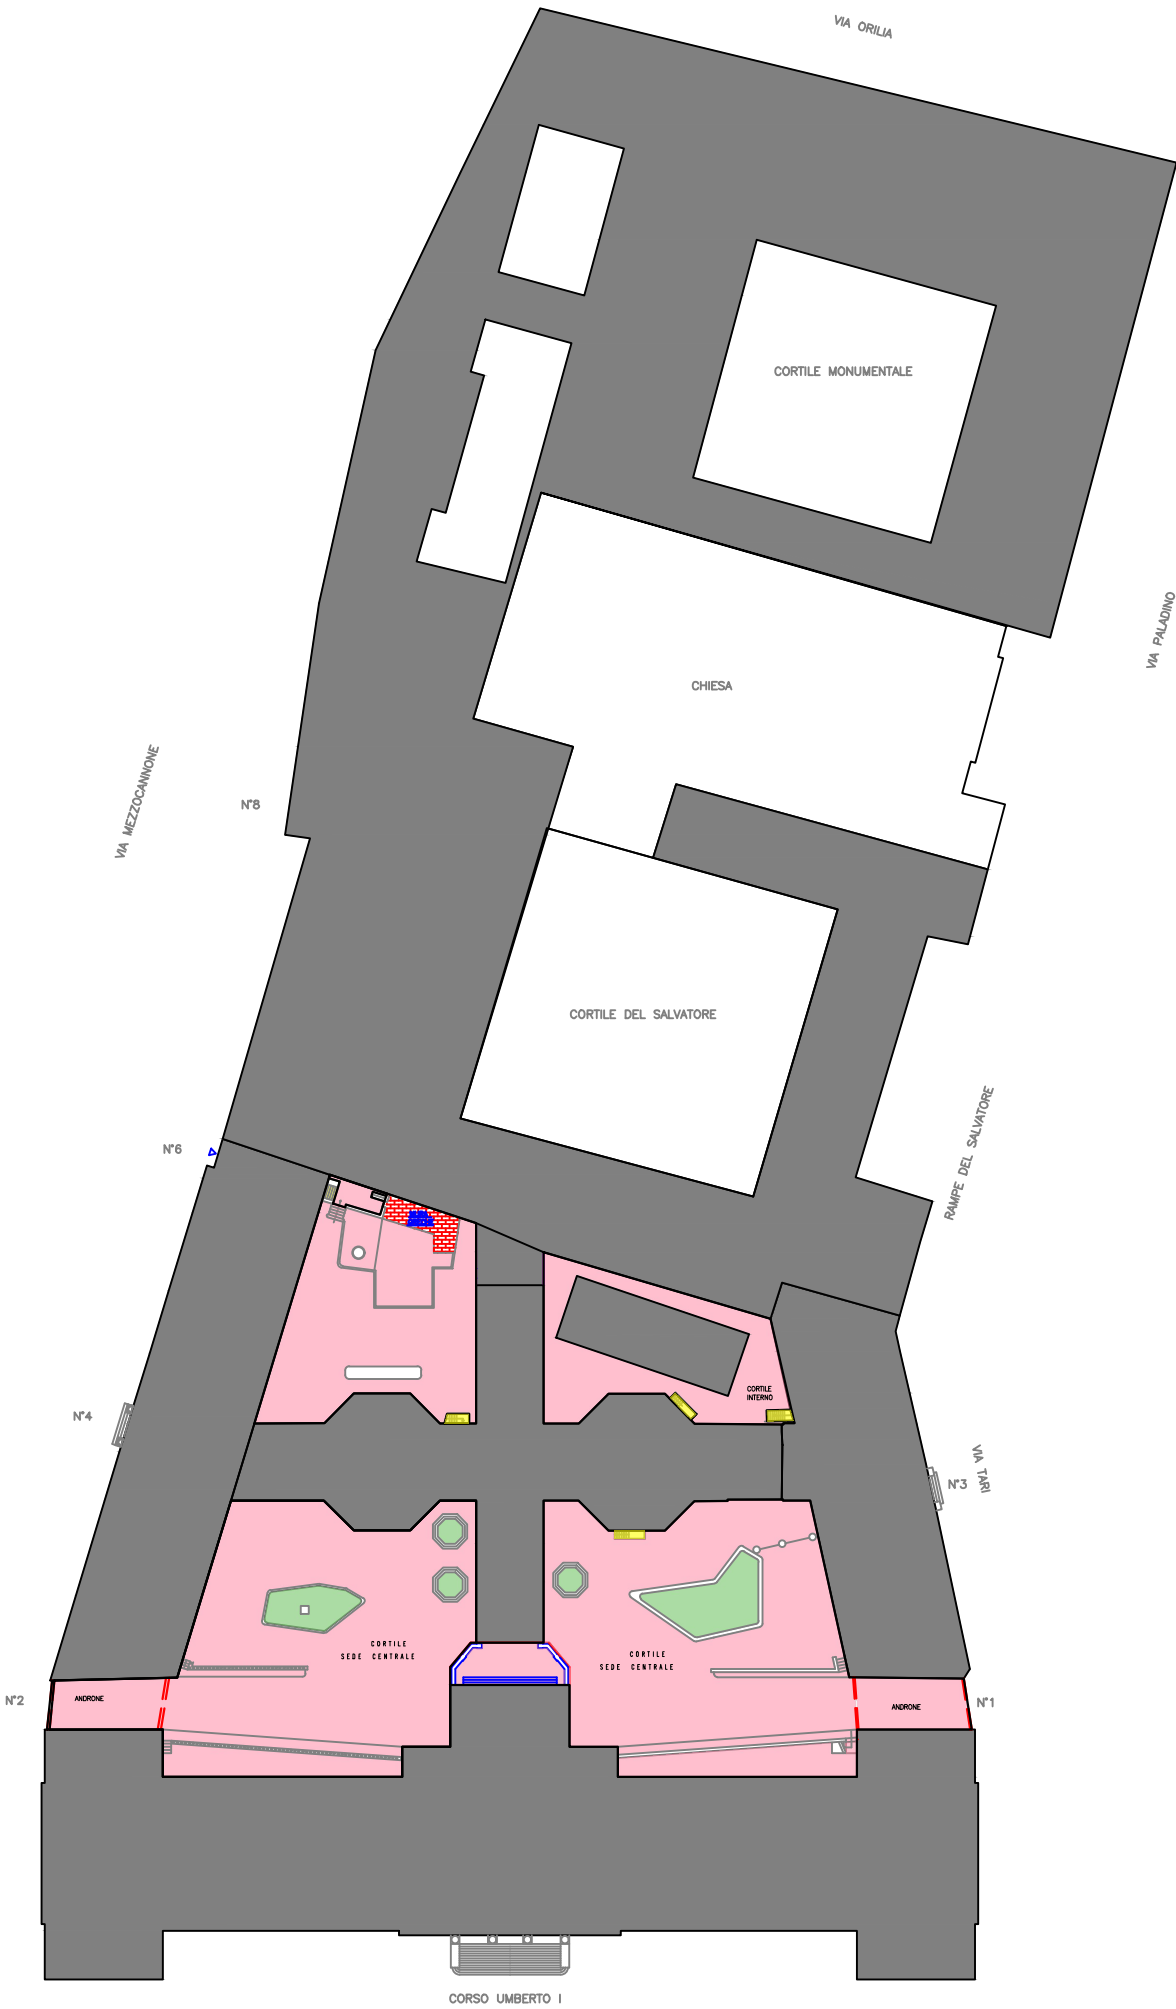

RILIEVO PIANTA PIANO PRIMO

- LEGENDA:
- Aula
  - Corridoio/spazio comune
  - Vano scala
  - Serv. igienici
  - Locale tecnico/Impianti= non compreso nell'appalto

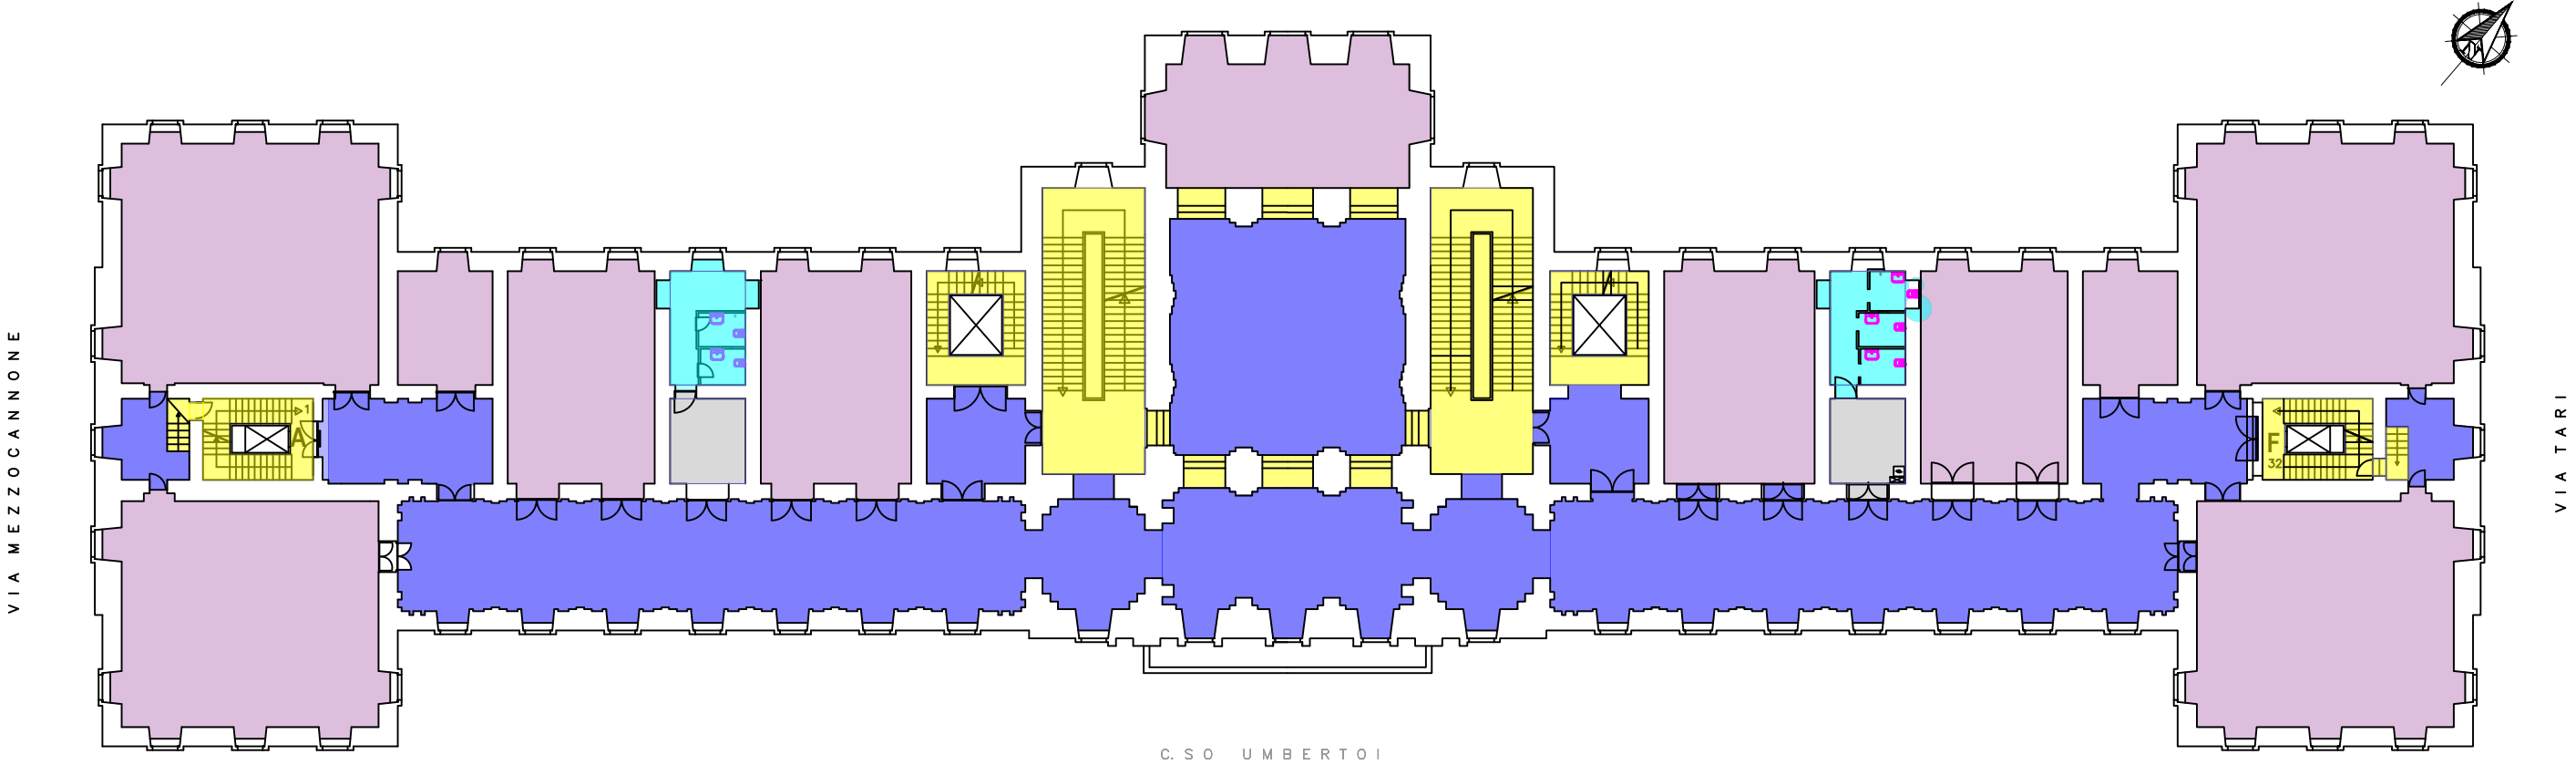

UNIVERSITÀ DEGLI STUDI DI NAPOLI FEDERICO II  
UFFICIO SEGRETARIA DEL DIRETTORE GENERALE  
allegato al DD/2021/1602 del 28/12/2021





RILIEVO PIANTA PIANO SECONDO

LEGENDA:

Ufficio/Studio Prof.

Aula

Corridoio/spazio comune

Vano scala

Serv. igienici

Locale tecnico/Impianti=  
non compreso nell'appalto

C. S O   U M B E R T O


C O R T I L E



V I A   M E Z Z O C A N N O N E

V I A   T A R I

UNIVERSITÀ DEGLI STUDI DI NAPOLI FEDERICO II  
UFFICIO SEGRETERIA DEL DIRETTORE GENERALE  
allegato al DD/2021/1602 del 28/12/2021

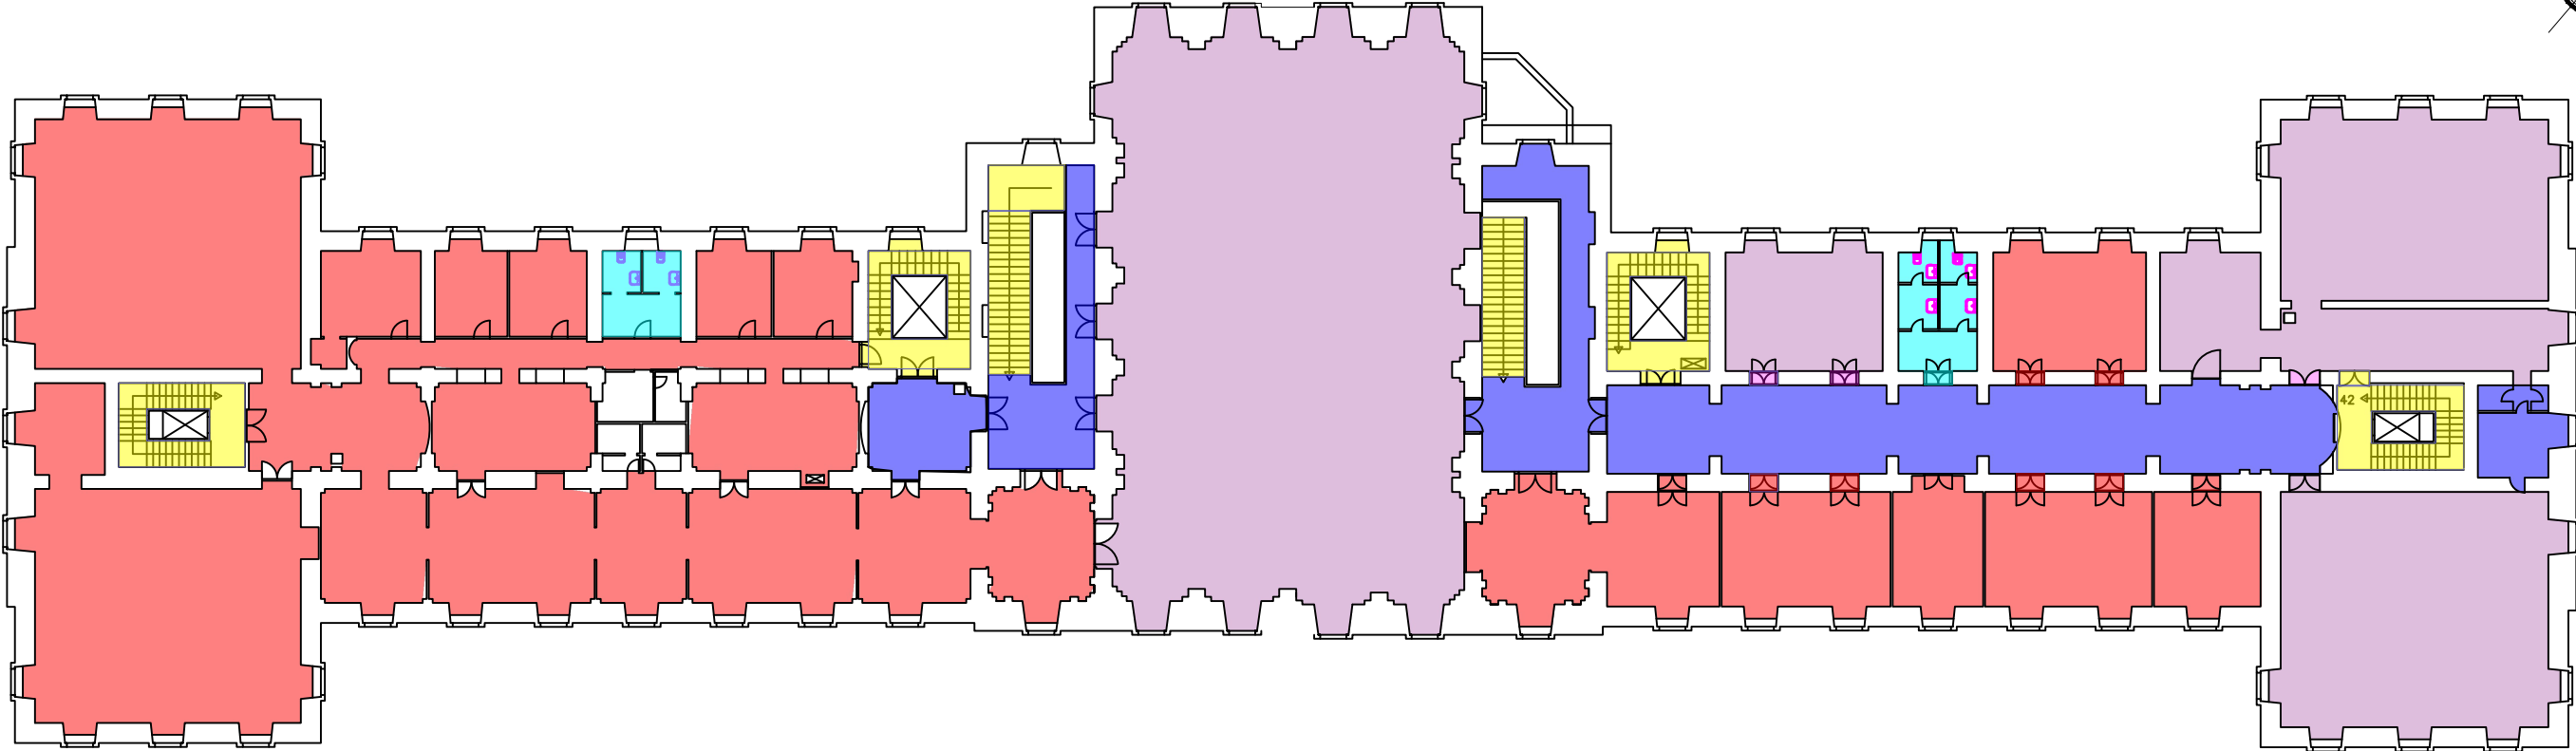

RILIEVO PIANTA PIANO TERZO

LEGENDA:

Ufficio/Studio Prof.


Aula

Corridoio/spazio comune

Vano scala

Serv. igienici

Locale tecnico/Impianti=  
non compreso nell'appalto

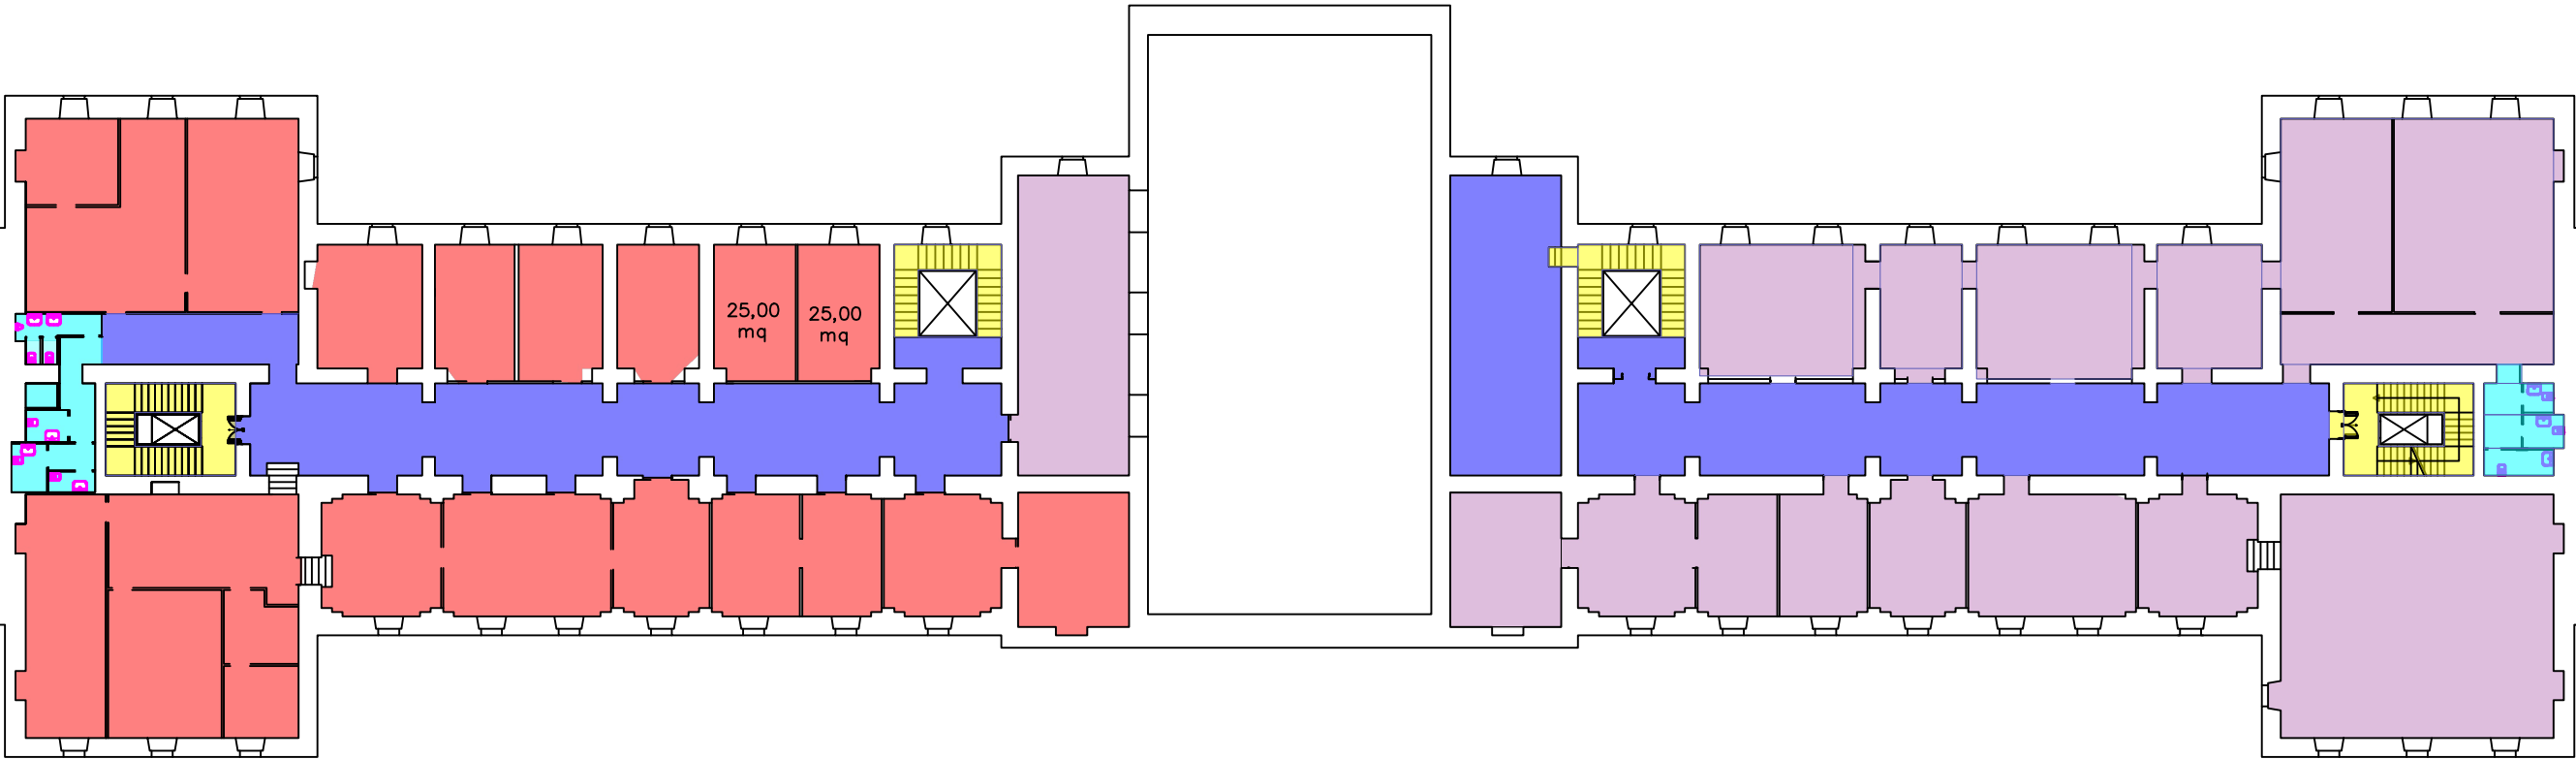

RILIEVO PIANTA PIANO QUARTO

LEGENDA:

Ufficio/Studio Prof.


Aula

Corridoio/spazio comune

Vano scala

Serv. igienici

Locale tecnico/Impianti= non compreso nell'appalto

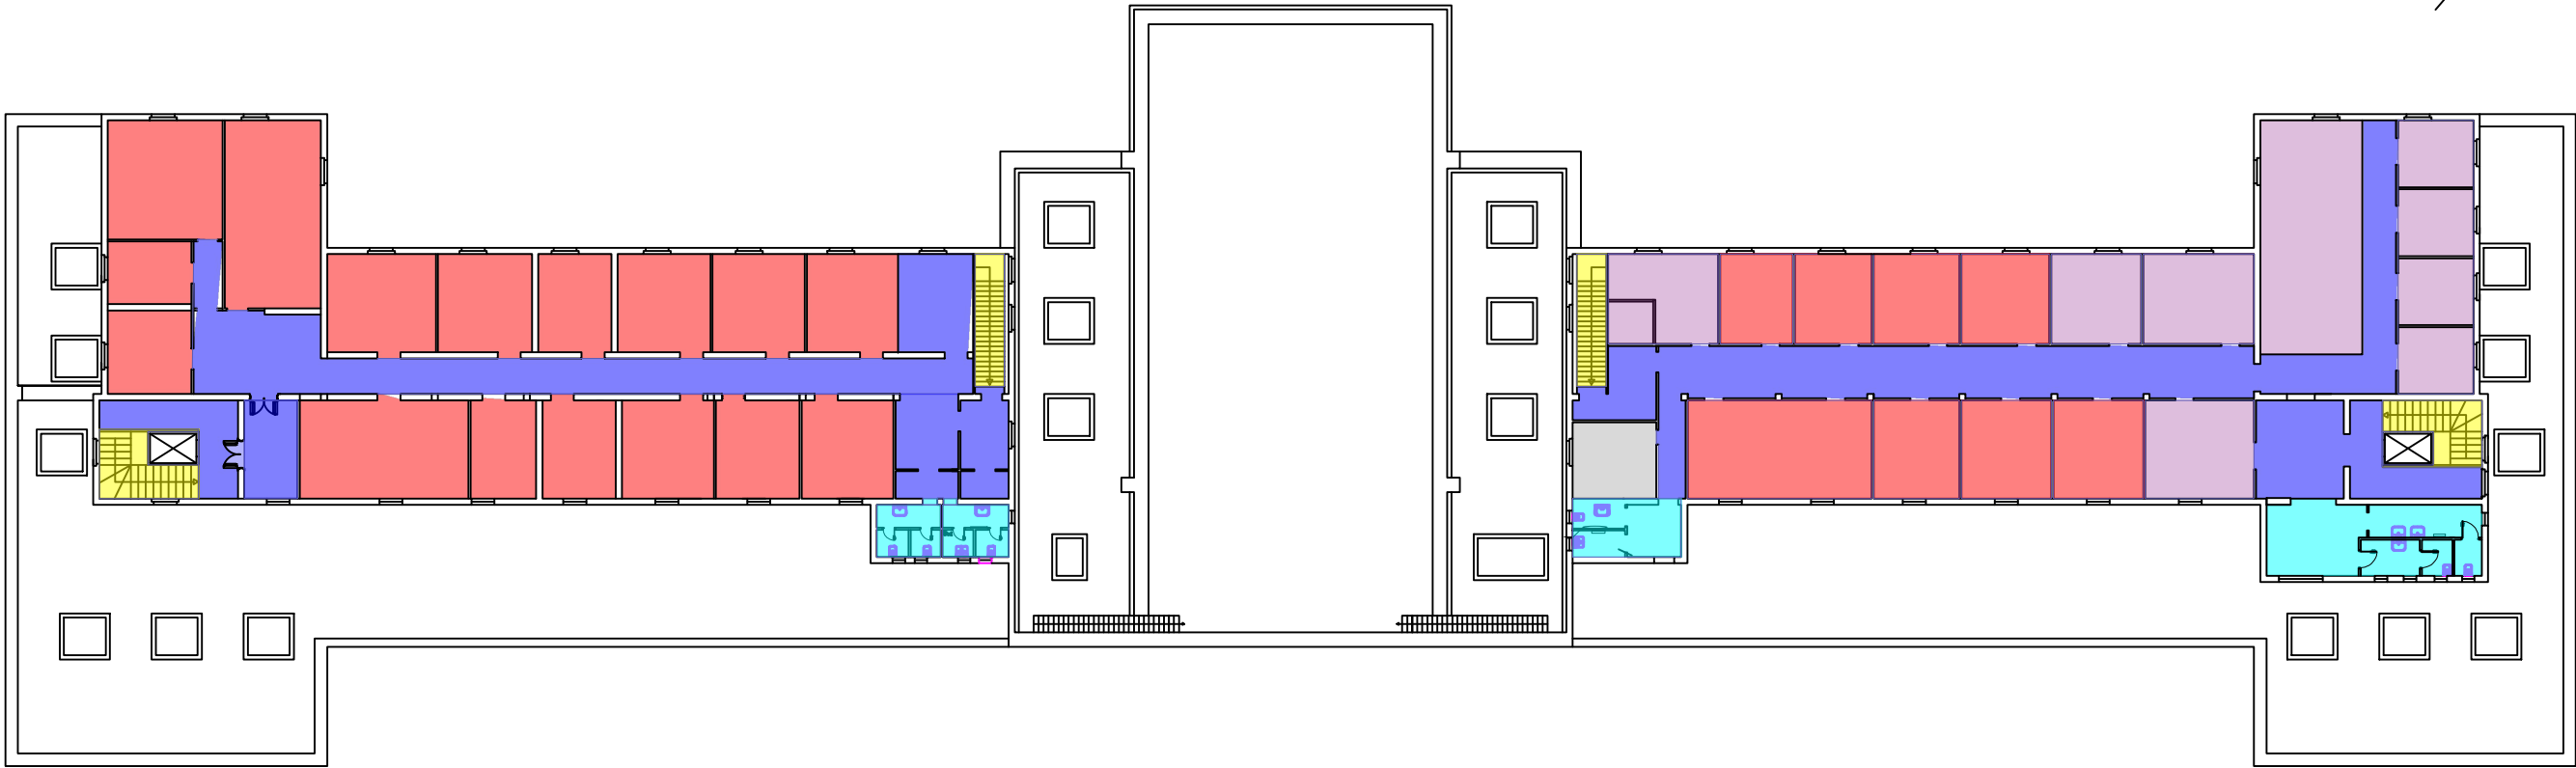

RILIEVO PIANTA PIANO TERRA

LEGENDA:

Ufficio/Studio Prof.

Aula

Corridoio/spazio comune

Vano scala

Serv. igienici

Locale tecnico/Impianti= non compreso nell'appalto

C O R T I L E

C O R T I L E

C. S O   U M B E R T O   I

C. S O   U M B E R T O   I

UNIVERSITÀ DEGLI STUDI DI NAPOLI FEDERICO II  
UFFICIO SEGRETERIA DEL DIRETTORE GENERALE  
allegato al DD/2021/1602 del 28/12/2021

V I A   M E Z Z O C A N N O N E



COMPLESSO PALAZZO UFFICI		
Localizzazione: <b>Palazzo Uffici</b>		
Colore	Destinazioni d'uso	Area (mq)
	Garage	<b>1 324,88</b>
	Vano scala	<b>291,42</b>
	Pavimentazione esterna	<b>793,11</b>
	Grigliato	<b>0,00</b>
	Uffici/Studio Prof.	<b>3 845,90</b>
	Laboratorio	<b>0,00</b>
	Aula	<b>311,00</b>
	Corridoio/Spazio comune	<b>1 628,56</b>
	Servizi igienici	<b>288,40</b>



RILIEVO PIANTA PIANO INTERRATO


LEGENDA:

Garage

Vano scala

Serv. igienici

Locale tecnico/Impianti=  
non compreso nell'appalto

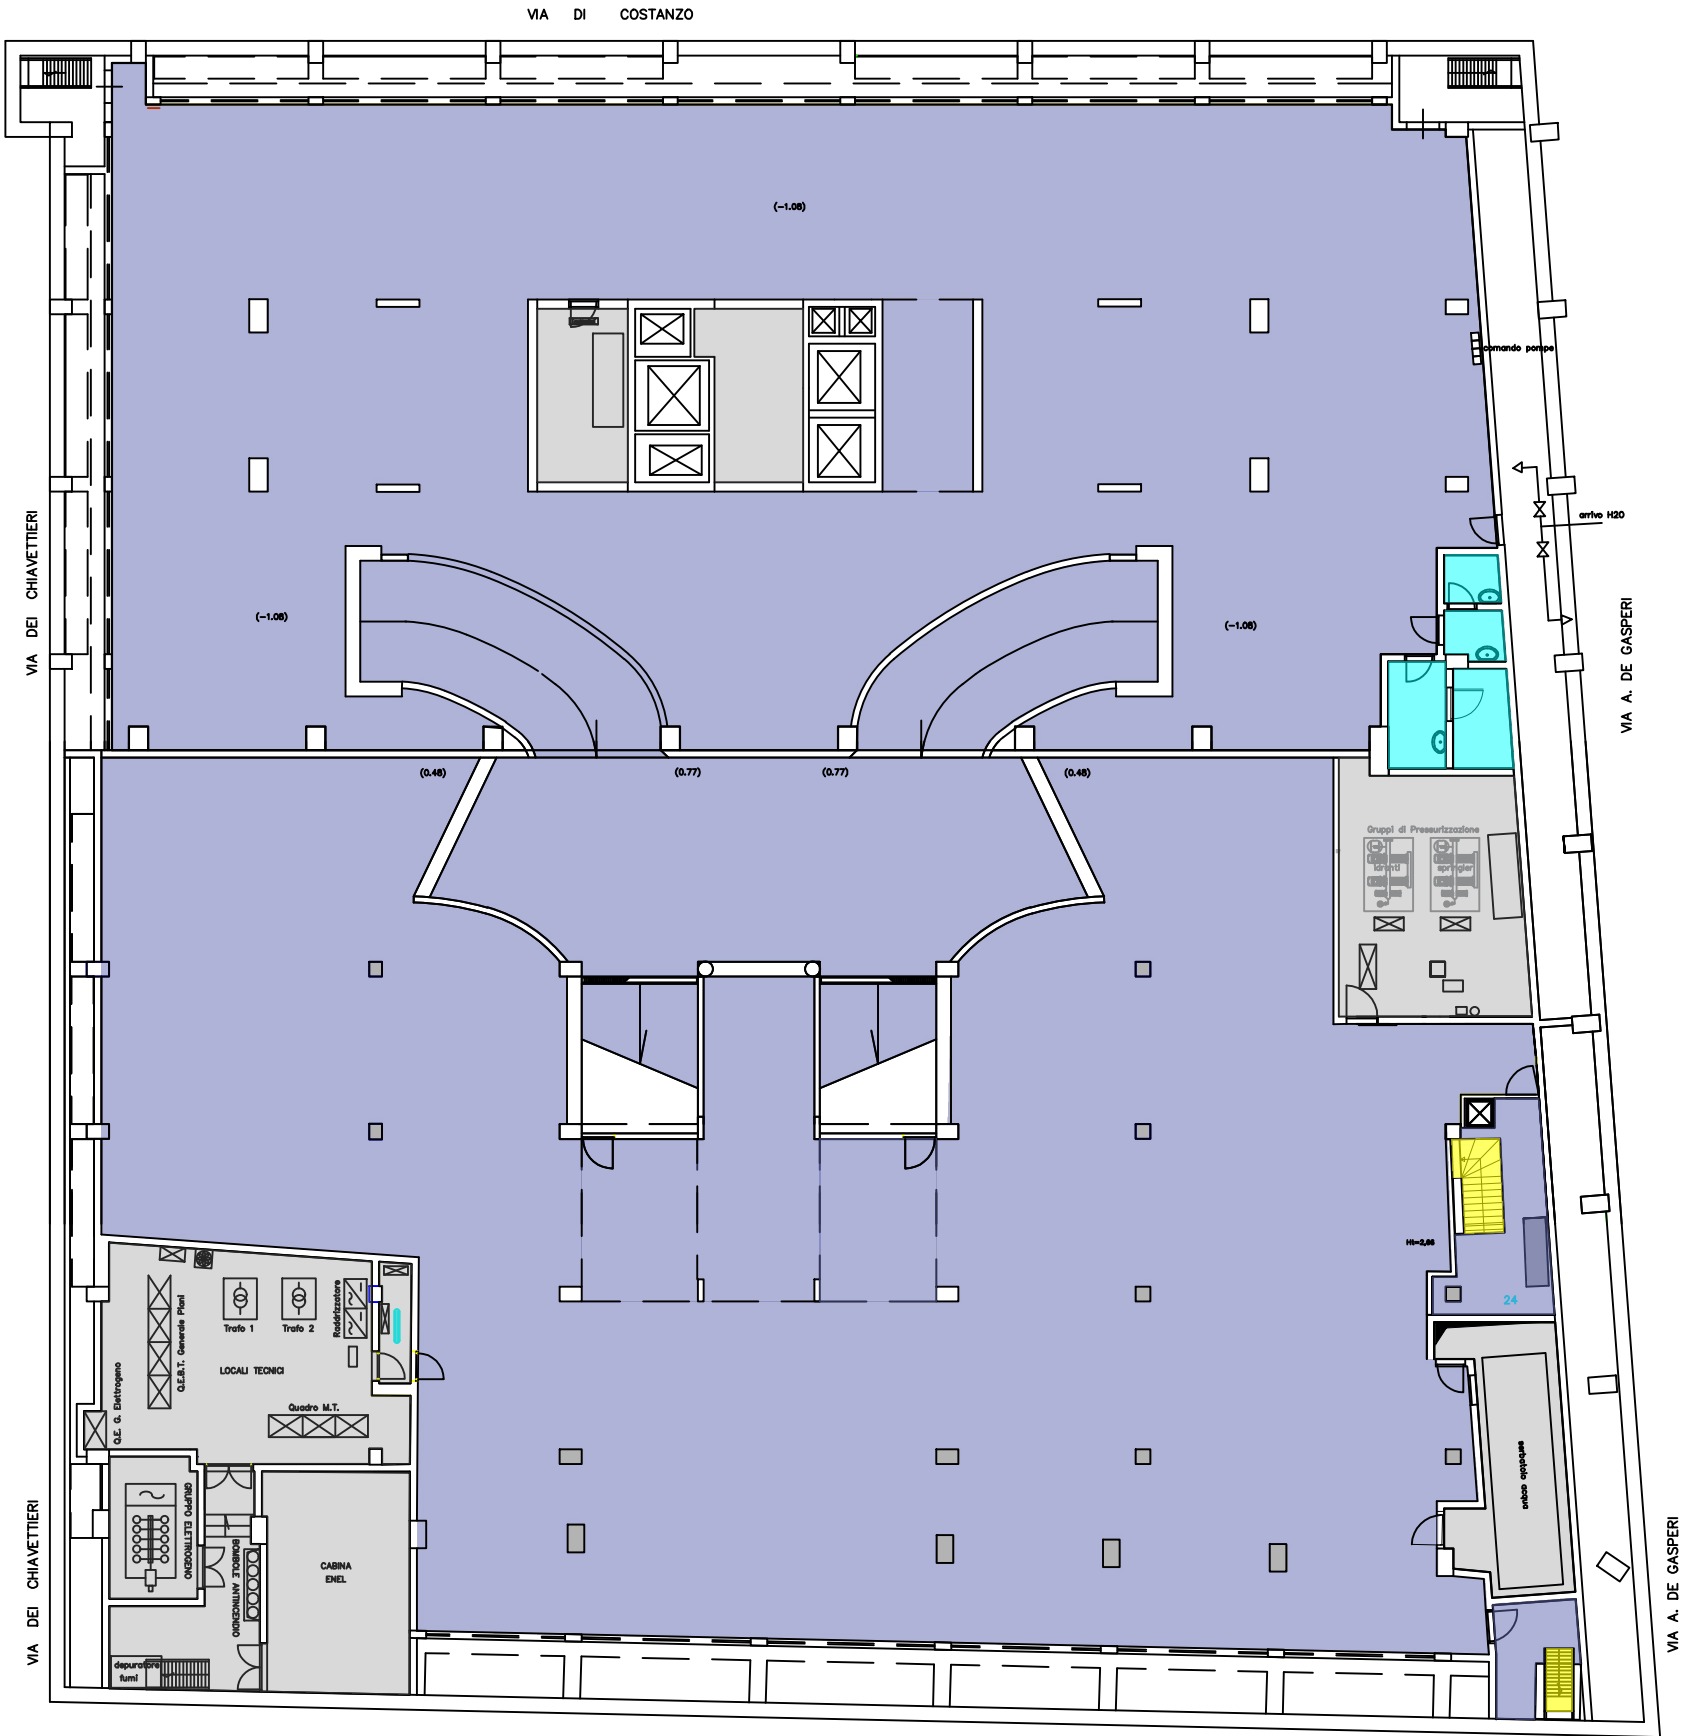

RILIEVO PIANTA PIANO TERRA

- LEGENDA:
- Ufficio/Studio Prof.
  - Corridoio/spazio comune
  - Vano scala
  - Serv. igienici
  - Locale tecnico/Impianti= non compreso nell'appalto



VIA G. C. CORTESE

RILIEVO PIANTA PIANO PRIMO

LEGENDA:

Ufficio/Studio Prof.

Aula

Vano scala

Vano scala

Serv. igienici

Serv. igienici

Locali tecnici/Impianti= non compreso nell'appalto

Locali tecnici/Impianti= non compreso nell'appalto





RILIEVO PIANTA PIANO SECONDO

LEGENDA:

Ufficio/Studio Prof.

Corridoio/spazio comune

Vano scala

Serv. igienici

Pavimentazione esterna

Locale tecnico/Impianti=  
non compreso nell'appalto



RILIEVO PIANTA PIANO TERZO

LEGENDA:


Ufficio/Studio Prof.

Corridoio/spazio comune

Vano scala

Serv. igienici

Locale tecnico/Impianti= non compreso nell'appalto

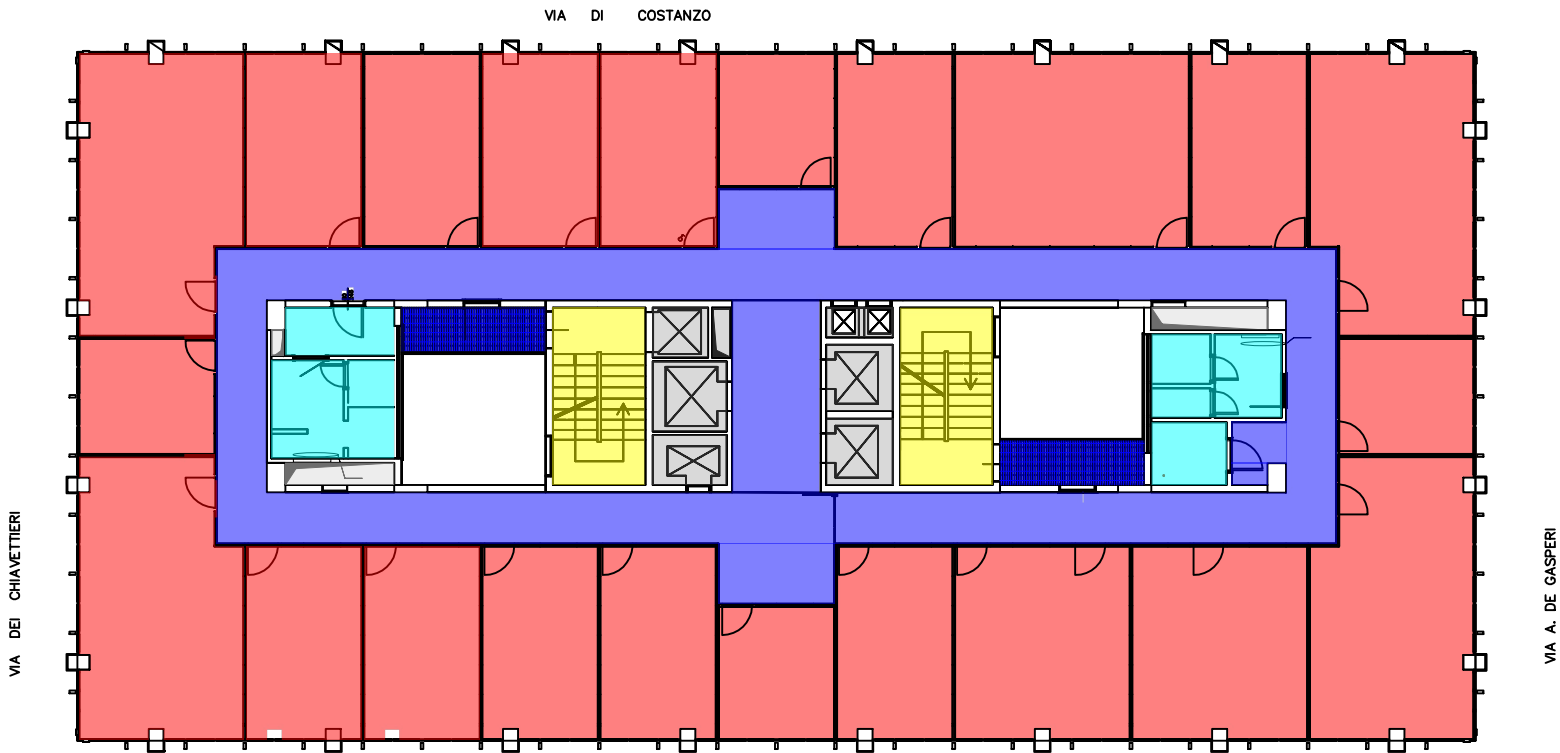

# RILIEVO PIANTA PIANO QUARTO

## LEGENDA:


Ufficio/Studio Prof.

Corridoio/spazio comune

Vano scala

Serv. igienici

Locale tecnico/Impianti=  
non compreso nell'appalto

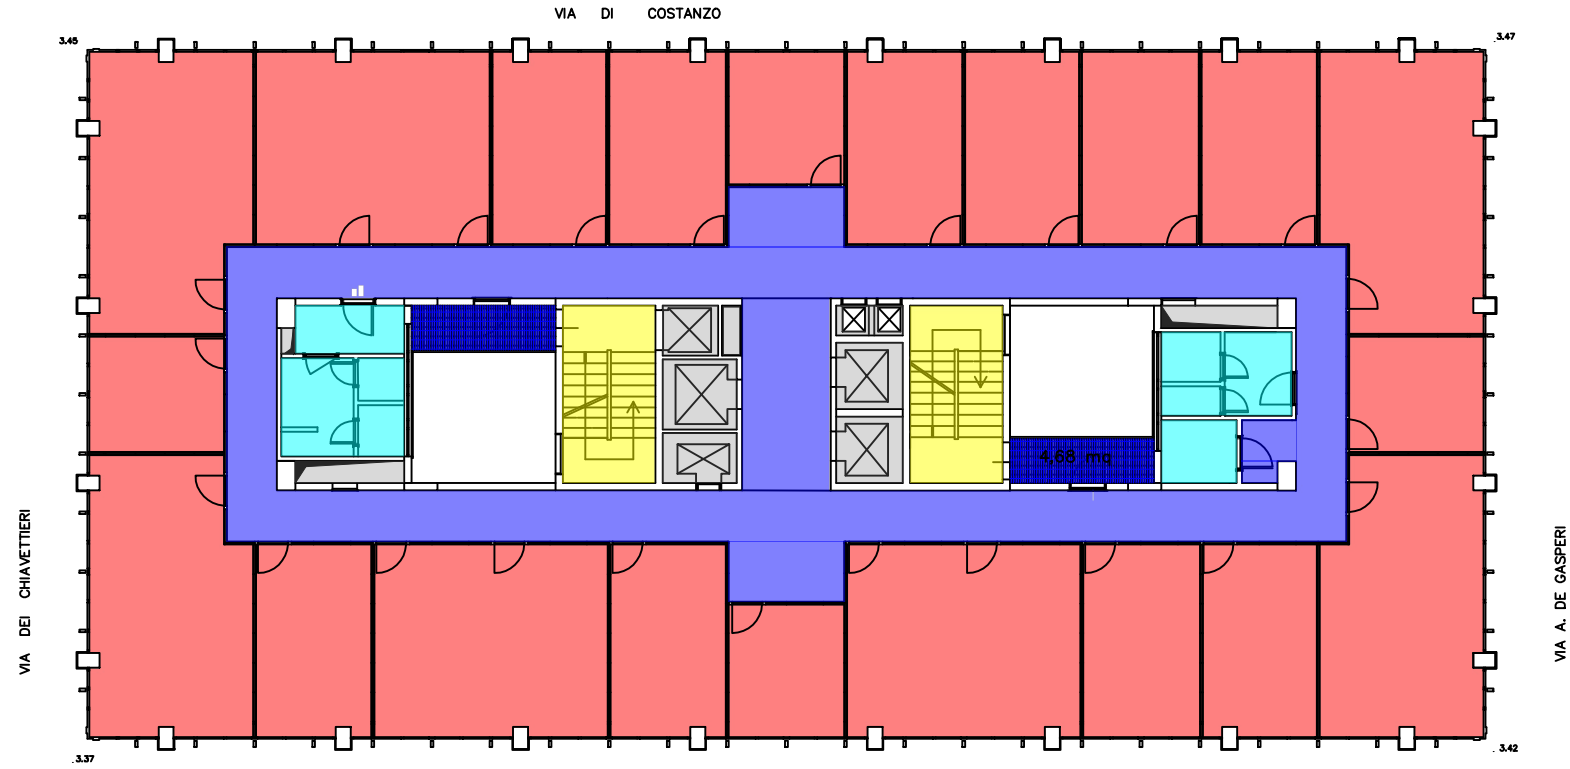

RILIEVO PIANTA PIANO QUINTO

LEGENDA:


Ufficio/Studio Prof.

Corridoio/spazio comune

Vano scala

Serv. igienici

Locale tecnico/Impianti= non compreso nell'appalto

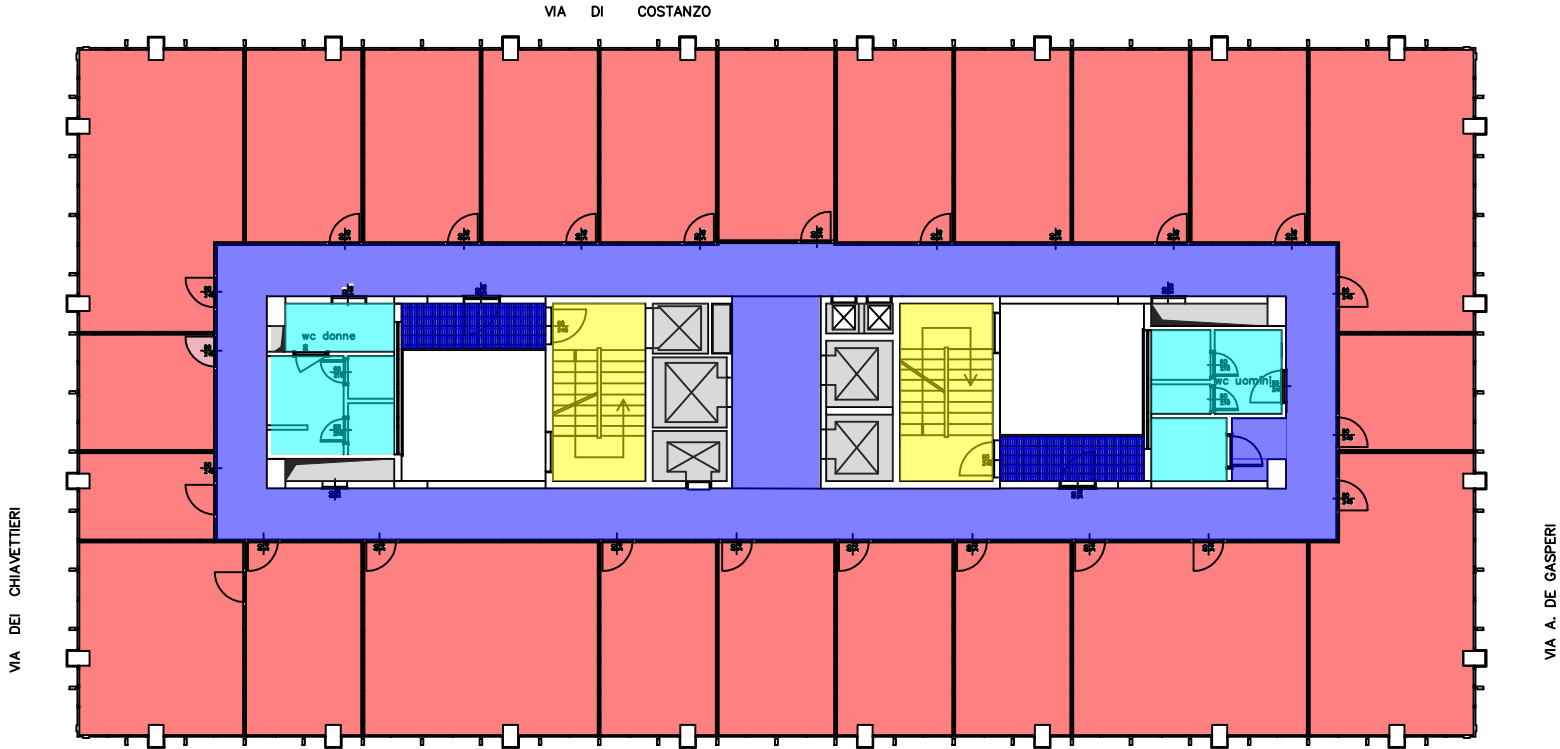

RILIEVO PIANTA PIANO SESTO

LEGENDA:


Ufficio/Studio Prof.

Corridoio/spazio comune

Vano scala

Serv. igienici

Locale tecnico/Impianti=  
non compreso nell'appalto

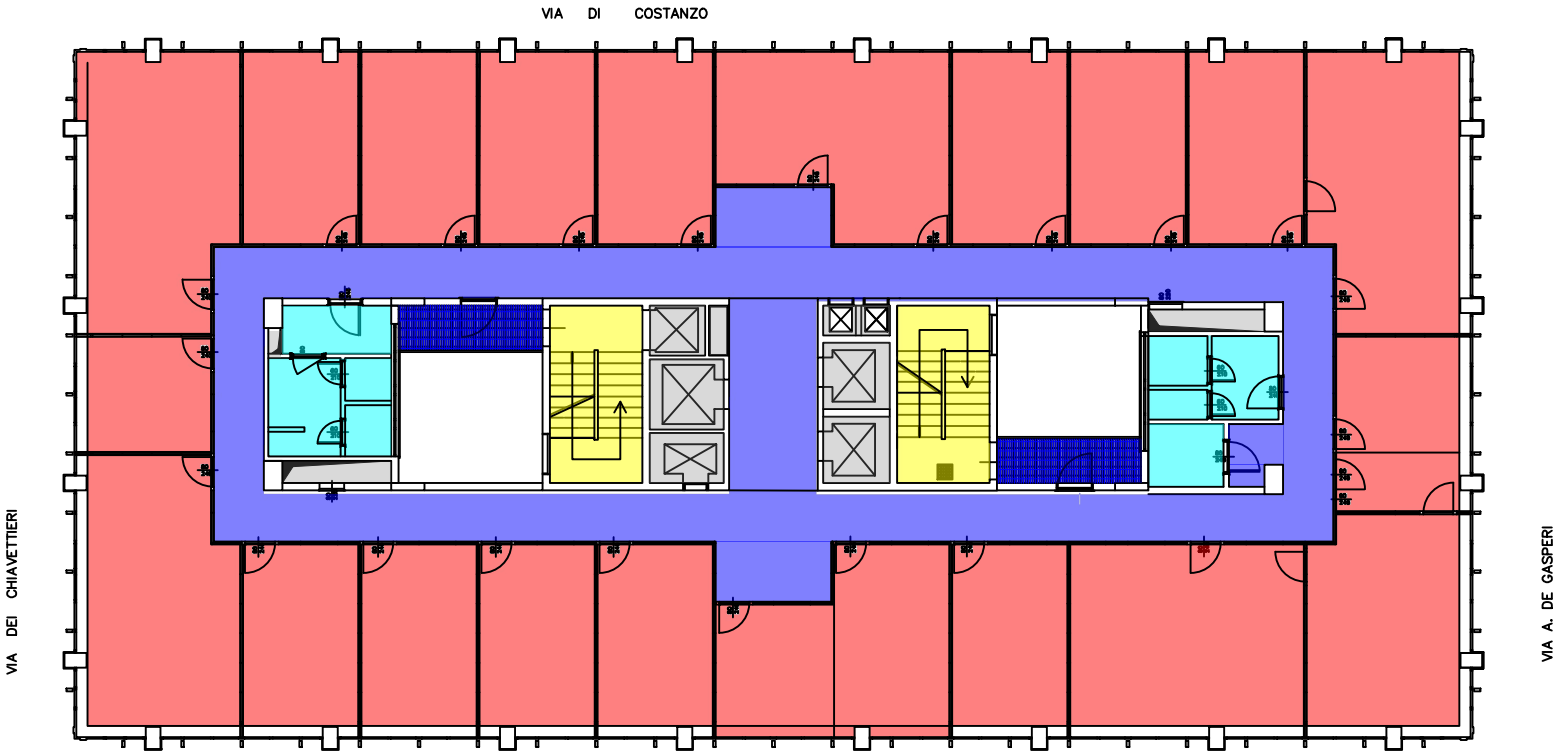

## RILIEVO PIANTA PIANO SETTIMO

### LEGENDA:


Ufficio/Studio Prof.

Corridoio/spazio comune

Vano scala

Serv. igienici

Locale tecnico/Impianti=  
non compreso nell'appalto

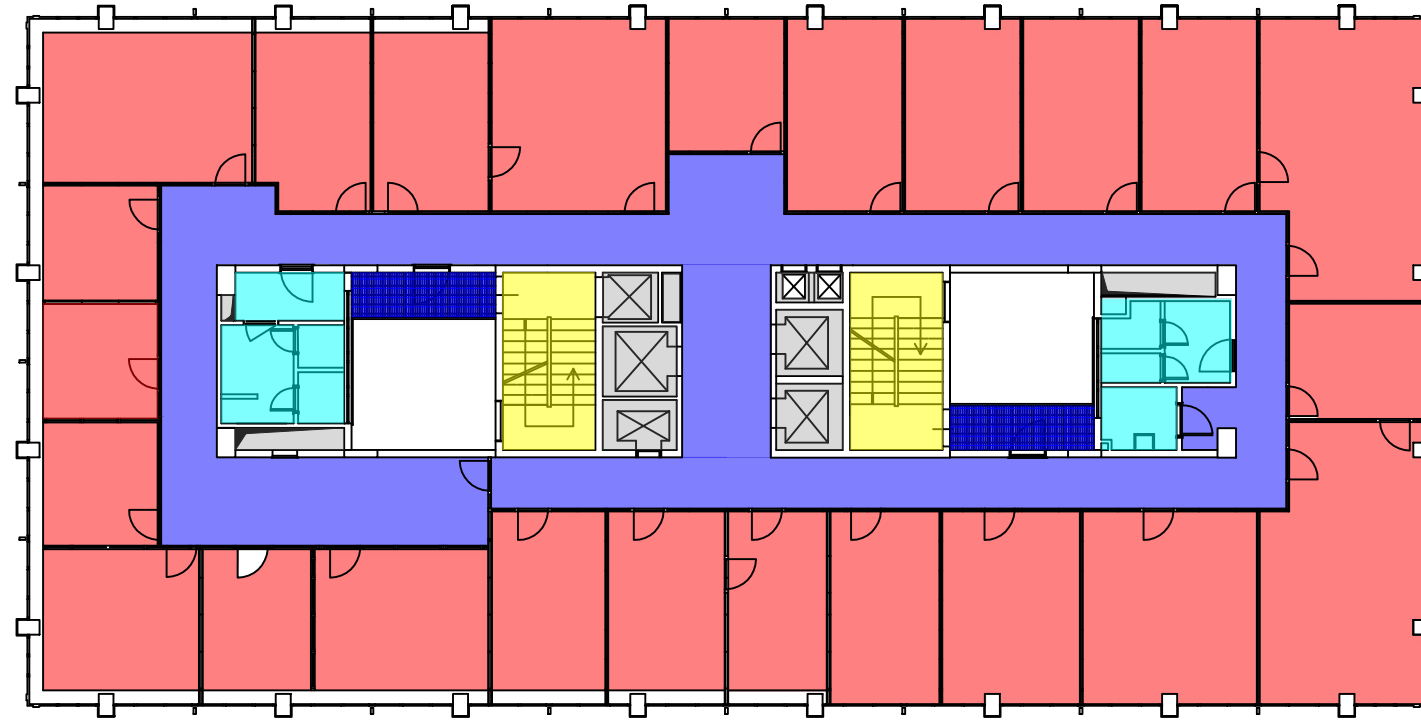

RILIEVO PIANTA PIANO OTTAVO

LEGENDA:


Ufficio/Studio Prof.

Corridoio/spazio comune

Vano scala

Serv. igienici

Locale tecnico/Impianti=  
non compreso nell'appalto

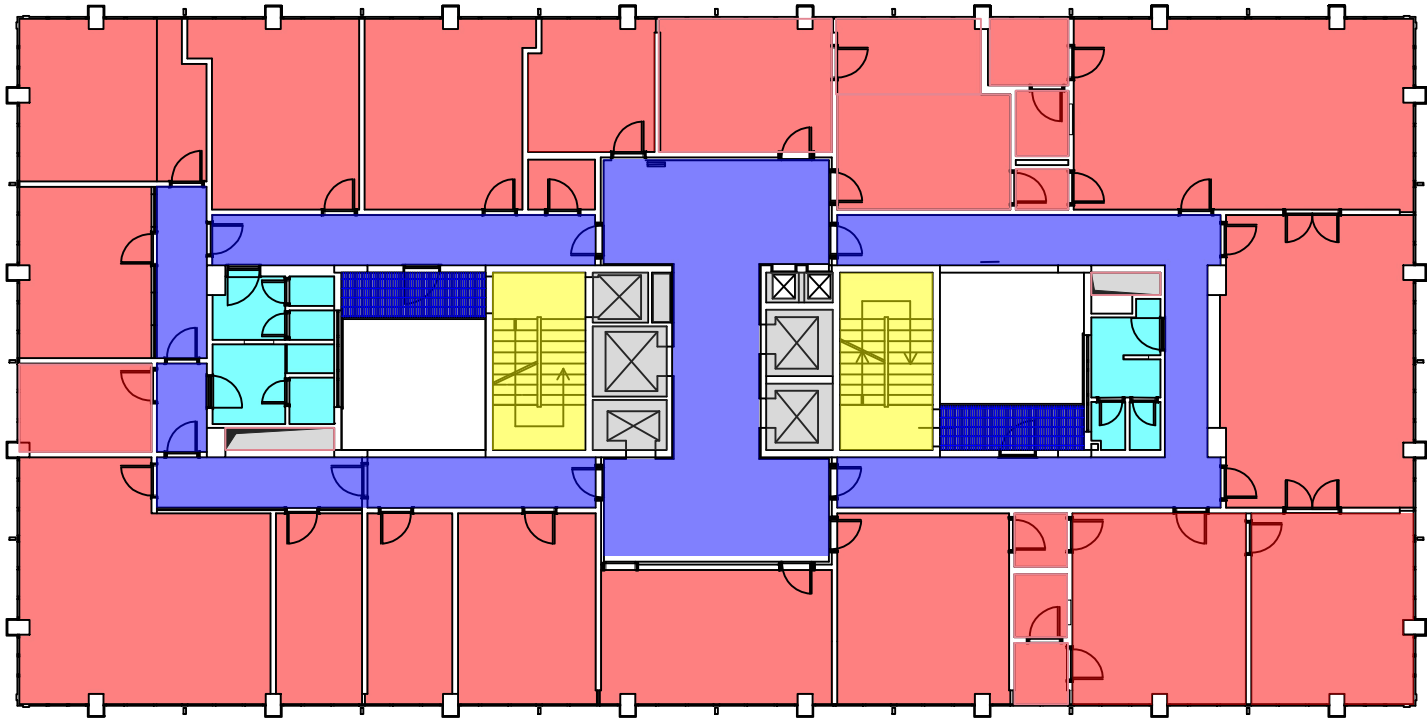

COMPLESSO VIA PARTENOPE		
Localizzazione: Via Partenope		
Colore	Destinazioni d'uso	Area (mq)
	Garage	<b>0,00</b>
	Vano scala	<b>377,92</b>
	Pavimentazione esterna	<b>0,00</b>
	Grigliato	<b>0,00</b>
	Uffici/Studio Prof.	<b>819,39</b>
	Laboratorio	<b>0,00</b>
	Aula	<b>2 535,65</b>
	Corridoio/Spazio comune	<b>1 330,13</b>
	Servizi igienici	<b>280,26</b>





RILIEVO PIANTA PIANO SEMINTERRATO


LEGENDA:

Ufficio/Studio Prof.

Corridoio/spazio comune

Vano scala



Locale tecnico/Impianti=  
non compreso nell'appalto

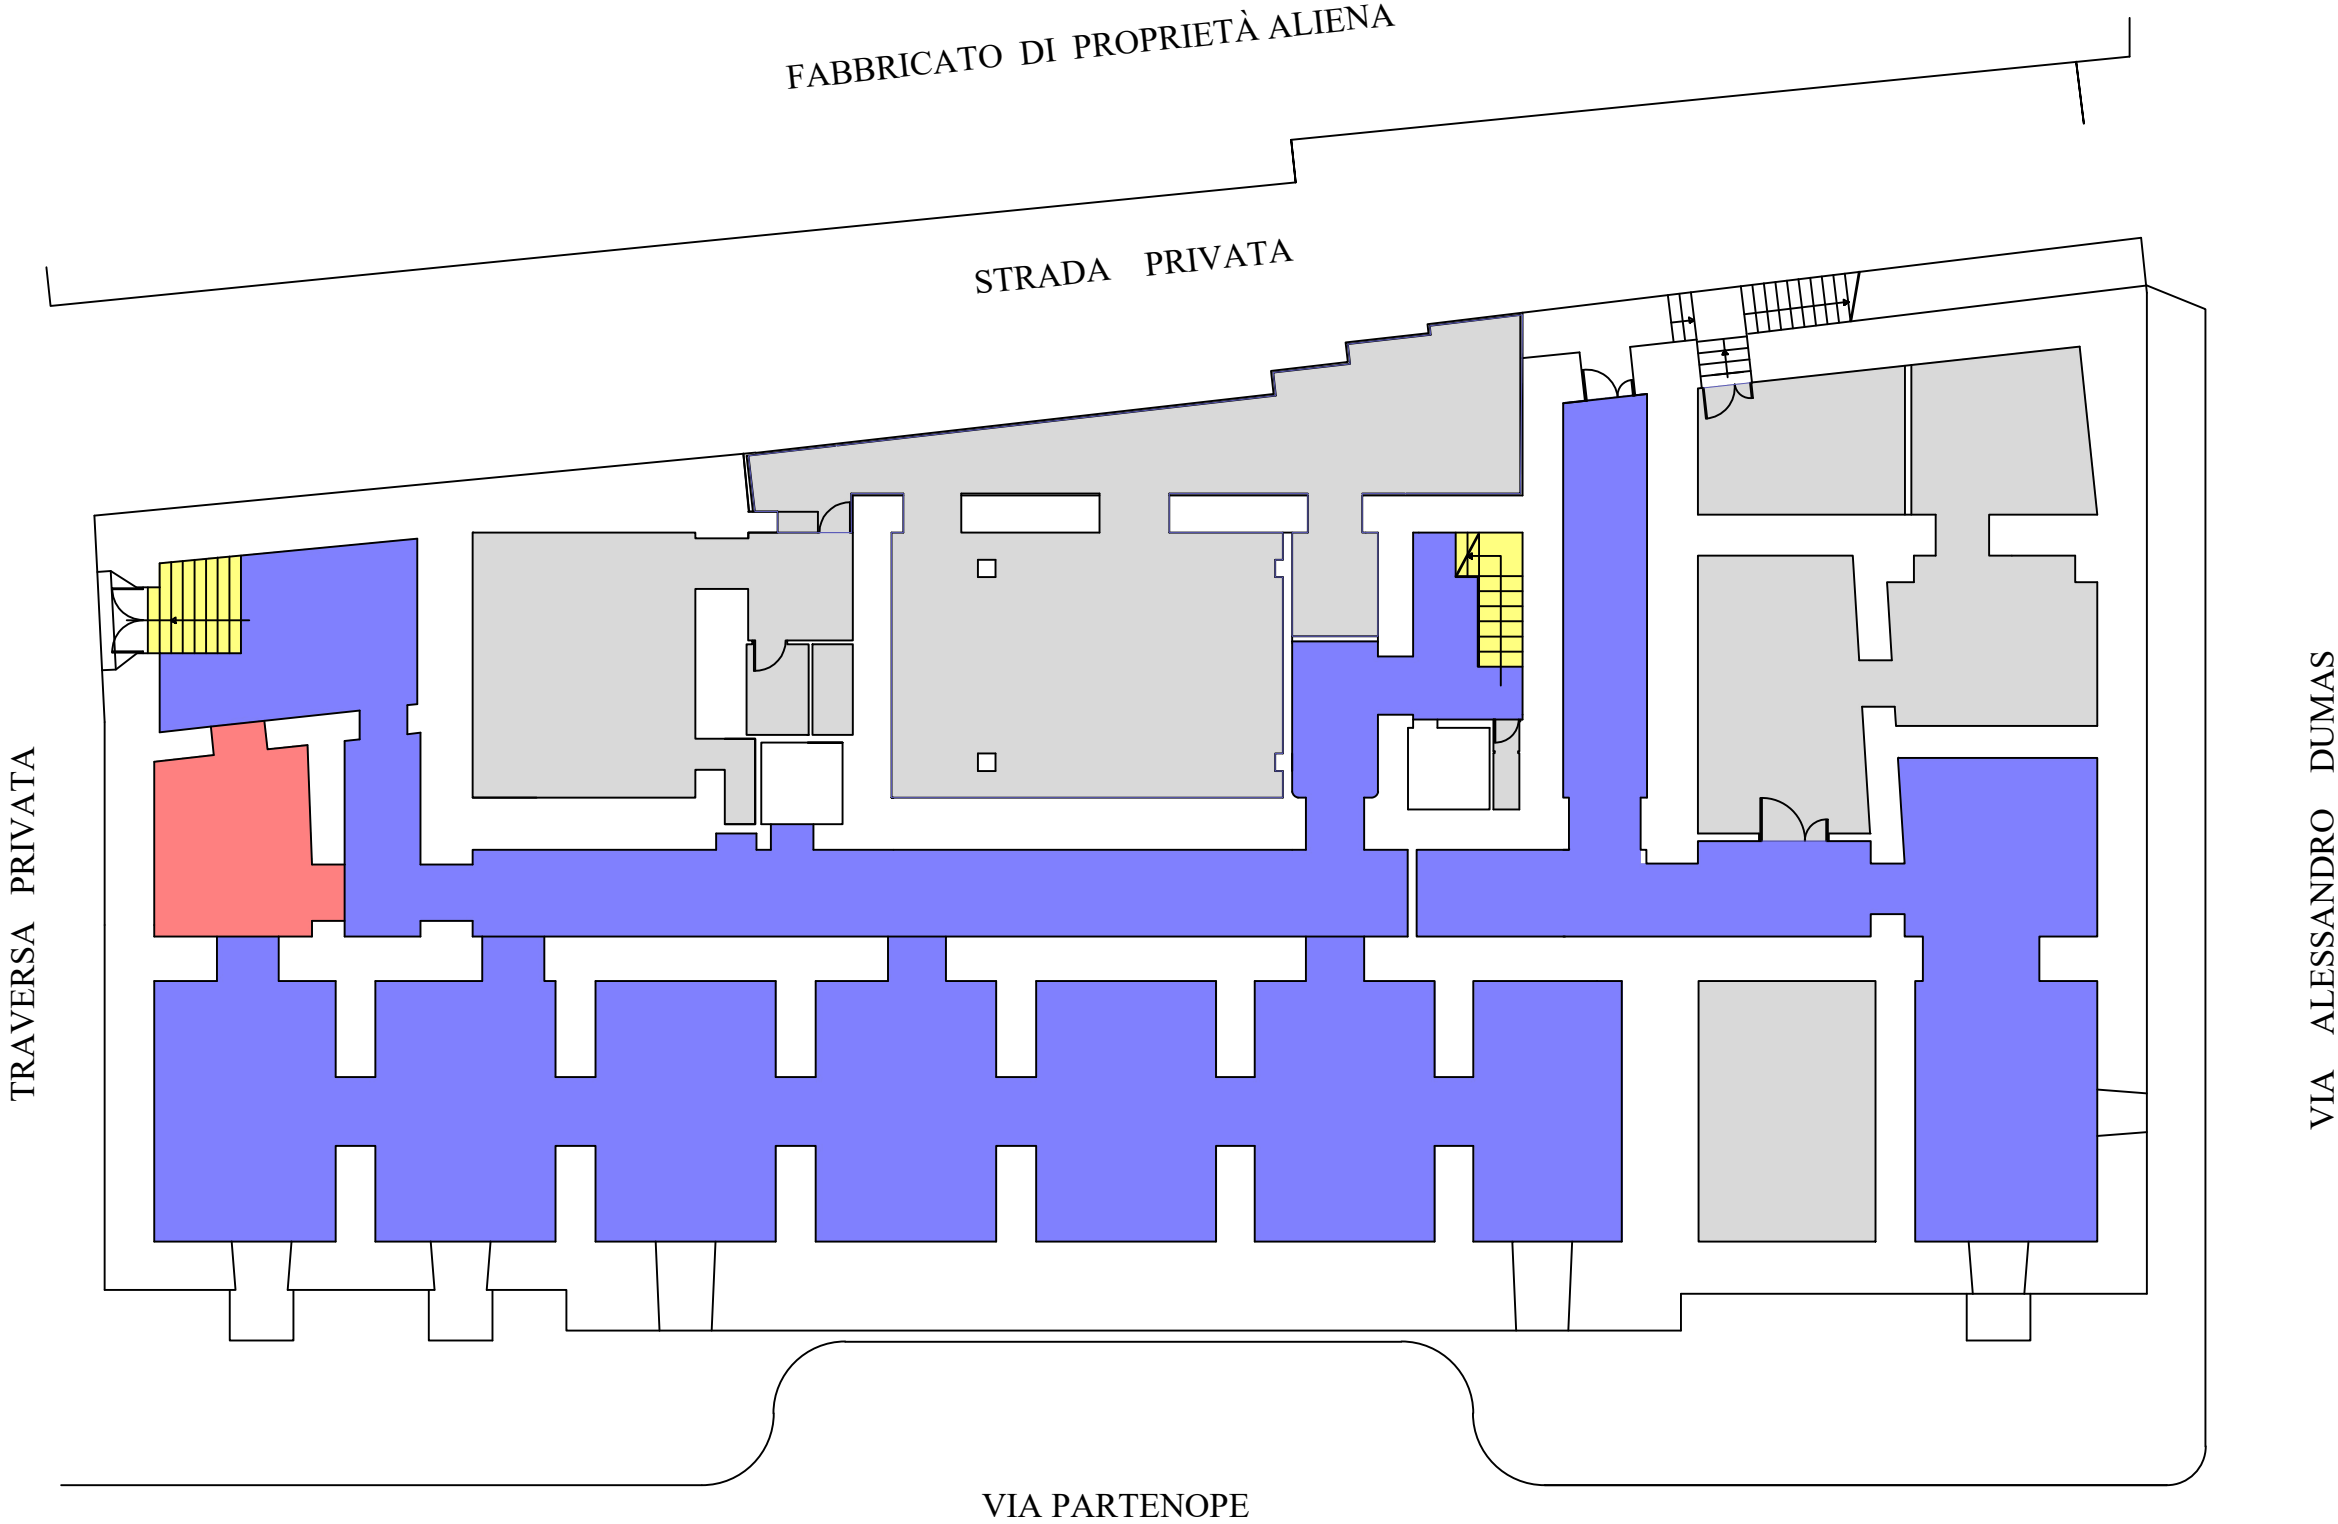

RILIEVO PIANTA PIANO RIALZATO


LEGENDA:

- Aula
- Corridoio/spazio comune
- Vano scala
- Serv. igienici
- Locale tecnico/Impianti=  
non compreso nell'appalto

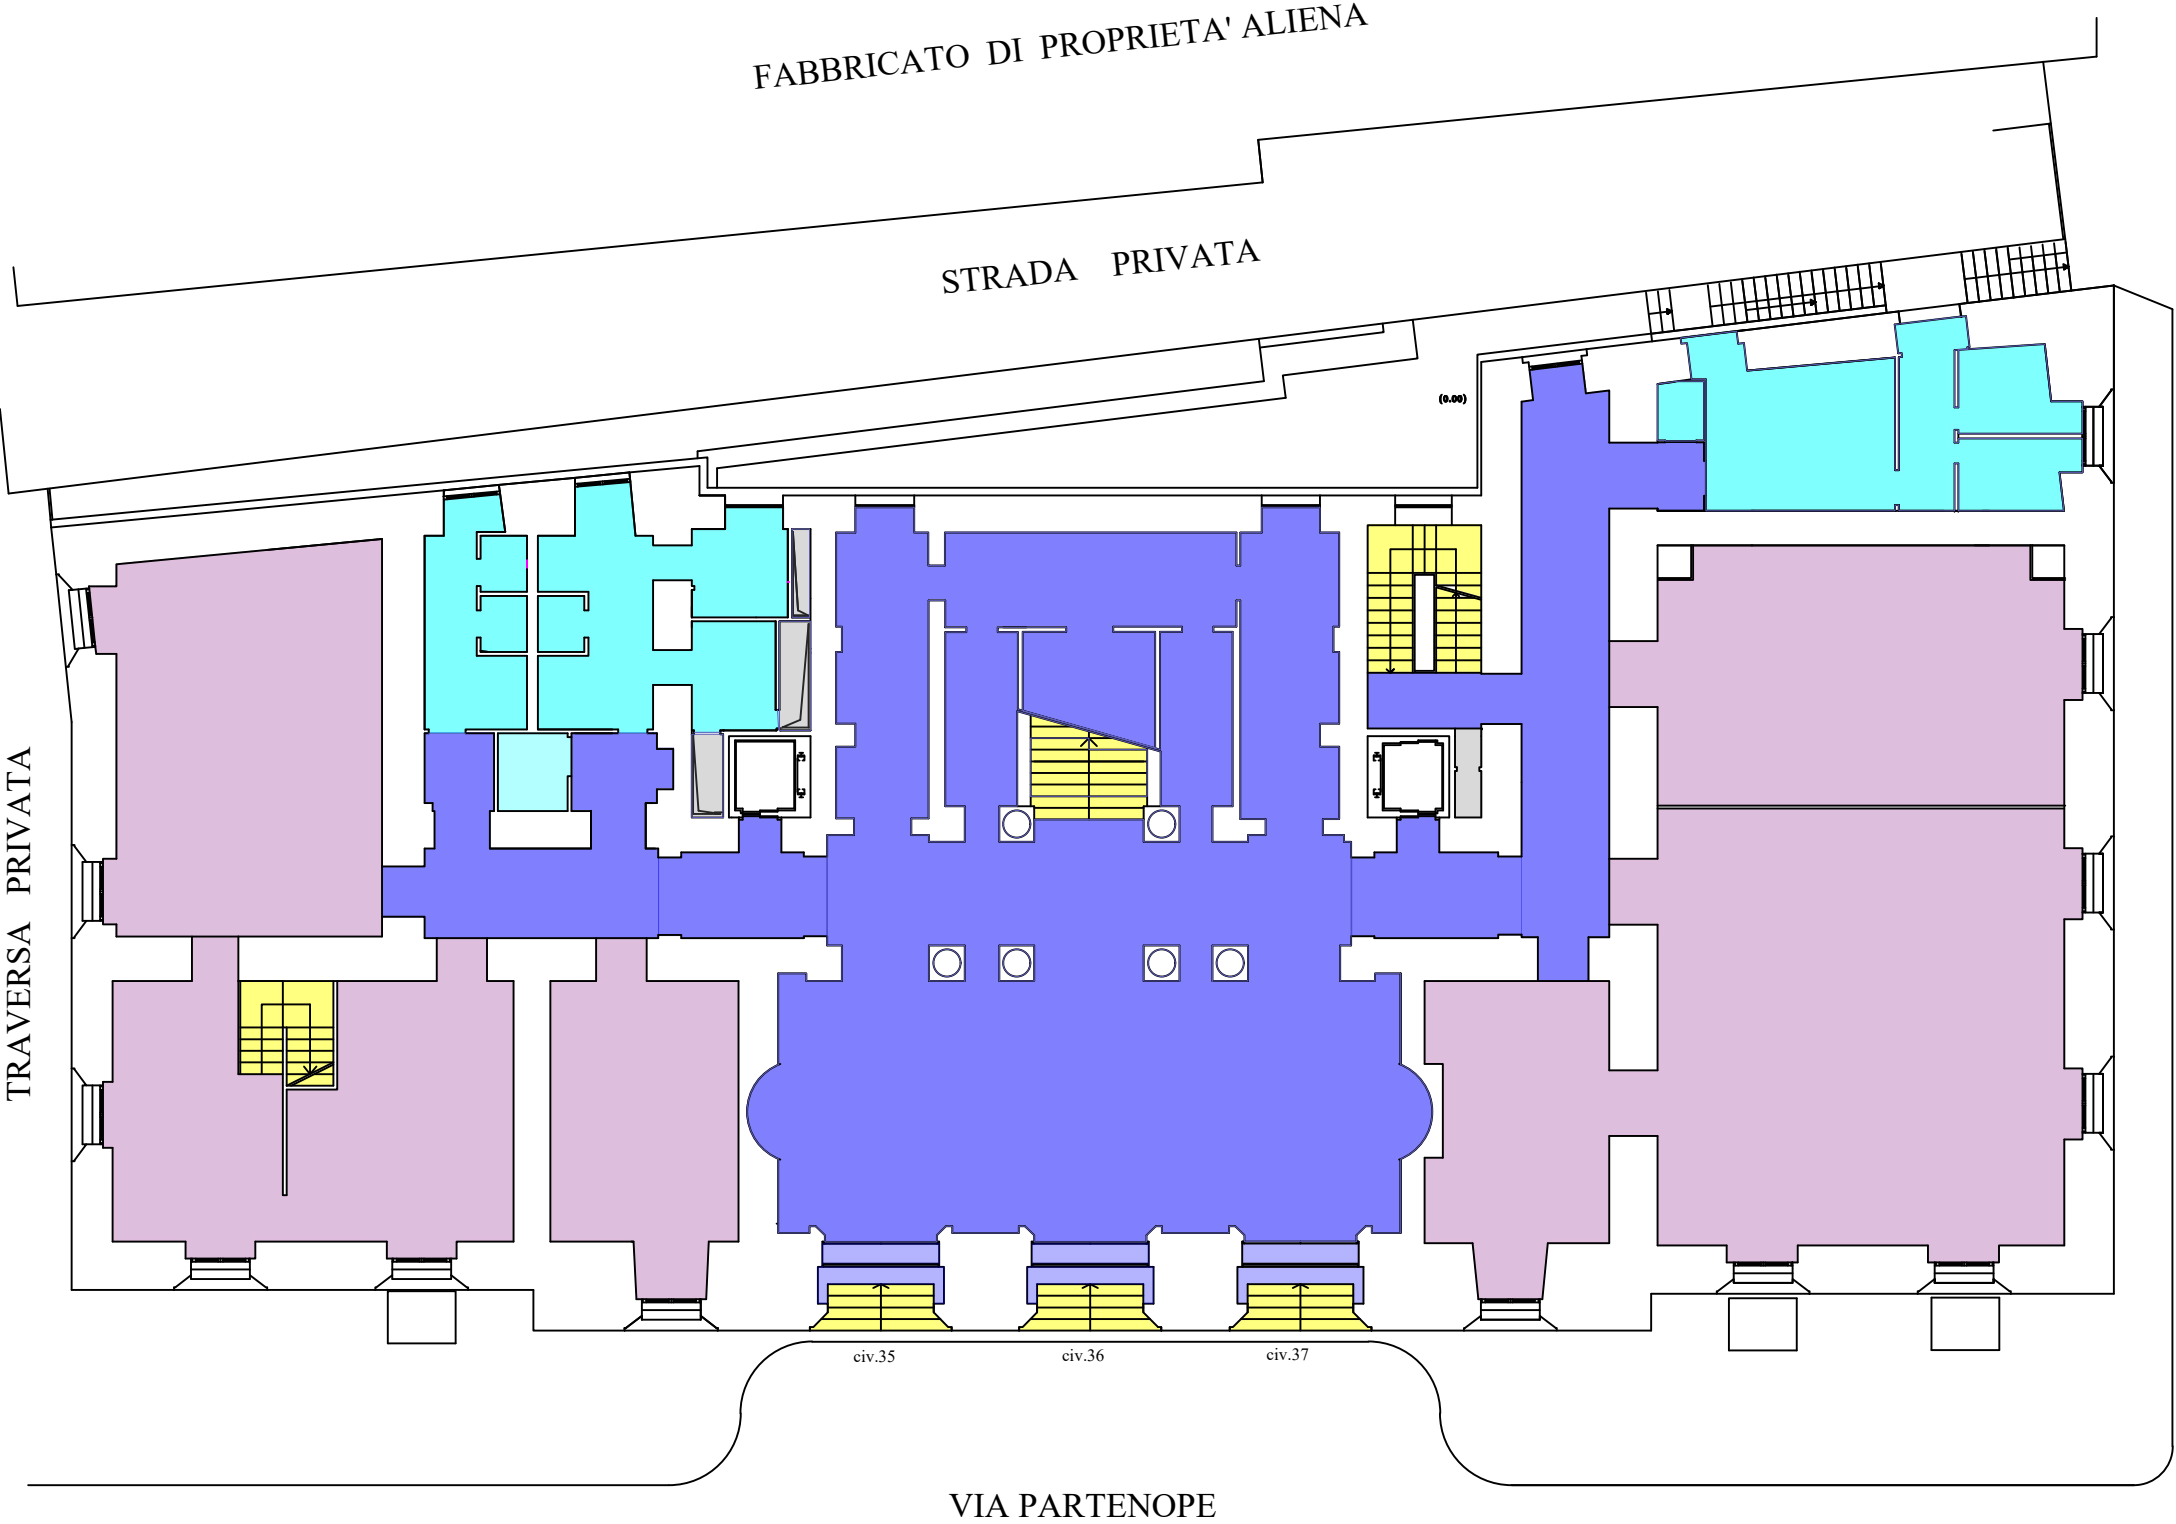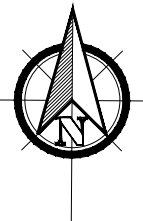

RILIEVO PIANTA PIANO AMMEZZATO

- LEGENDA:
- Aula
  - Corridoio/spazio comune
  - Vano scala
  - Serv. igienici
  - Locale tecnico/Impianti= non compreso nell'appalto

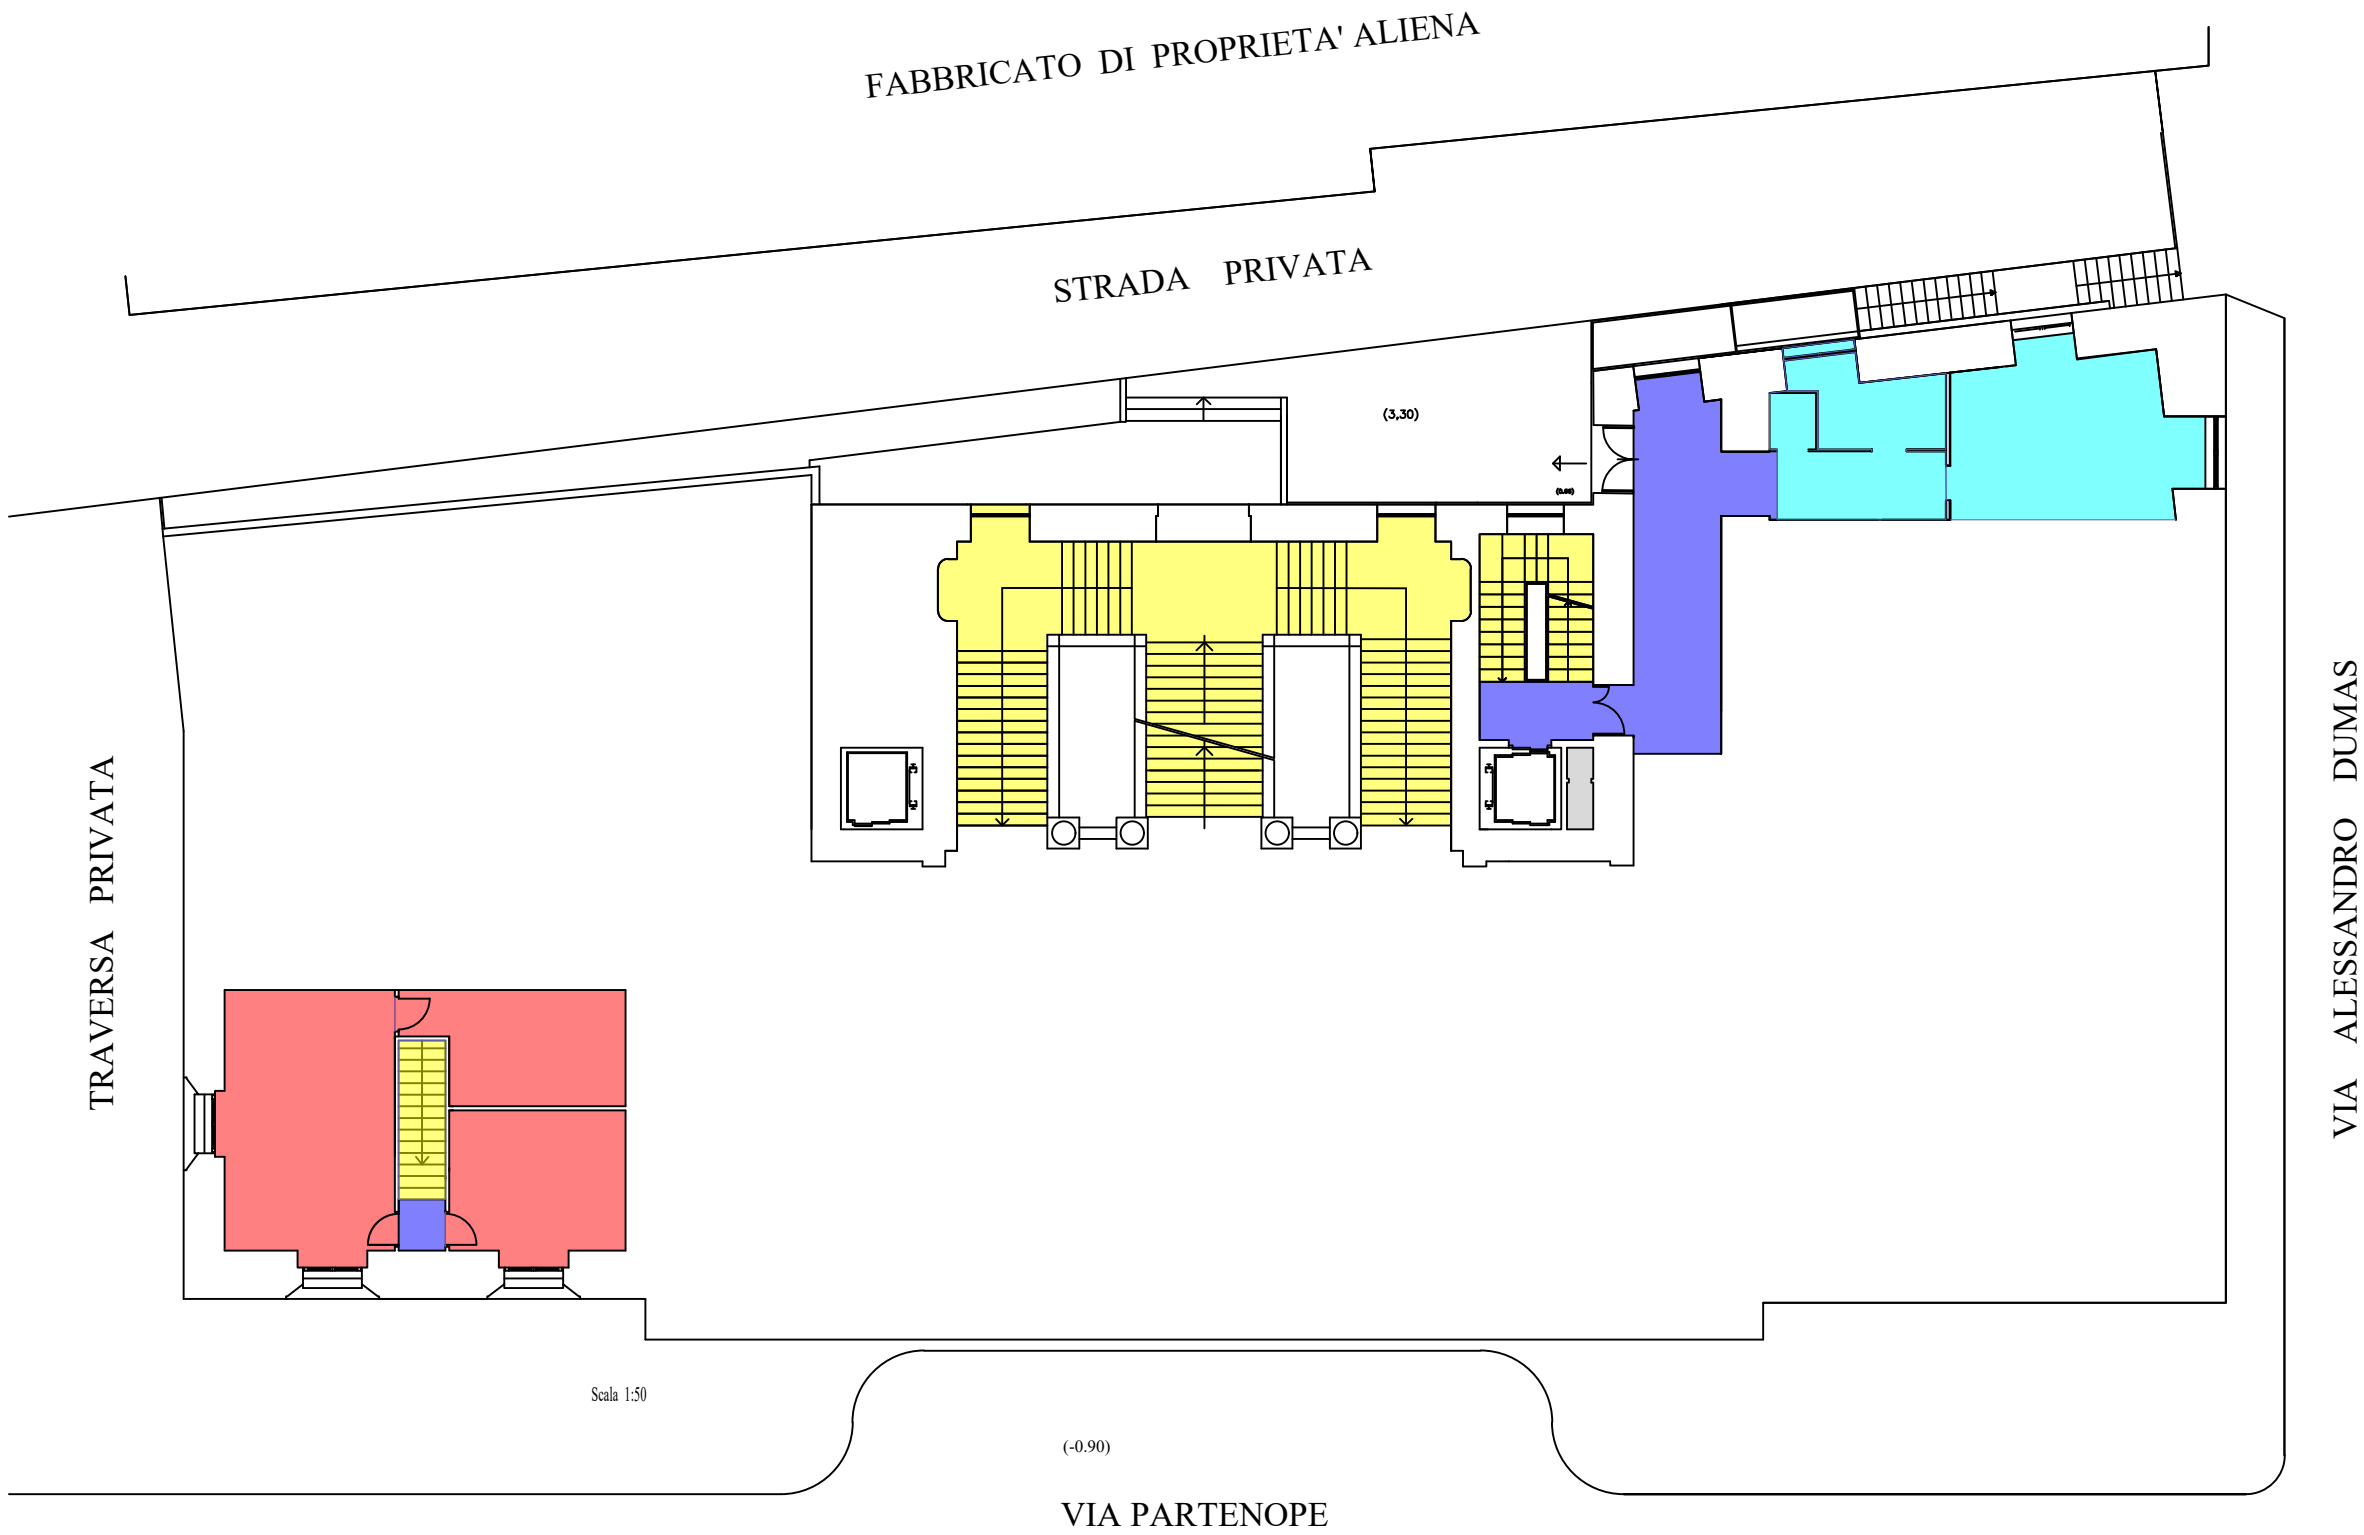

RILIEVO Pianta Piano Primo

LEGENDA:

Ufficio/Studio Prof.

Aula

Corridoio/spazio comune

Vano scala

Serv. igienici

Locale tecnico/Impianti=  
non compreso nell'appalto

TRAVErsa PRIVATA

FABBRICATO DI PROPRIETÀ ALIENA

STRADA PRIVATA

GRIGLIATO

VIA ALESSANDRO DUMAS

VIA PARTENOPE

RILIEVO PIANTA PIANO SECONDO

LEGENDA:

Ufficio/Studio Prof.


Aula

Corridoio/spazio comune

Vano scala

Serv. igienici

Locale tecnico/Impianti=  
non compreso nell'appalto

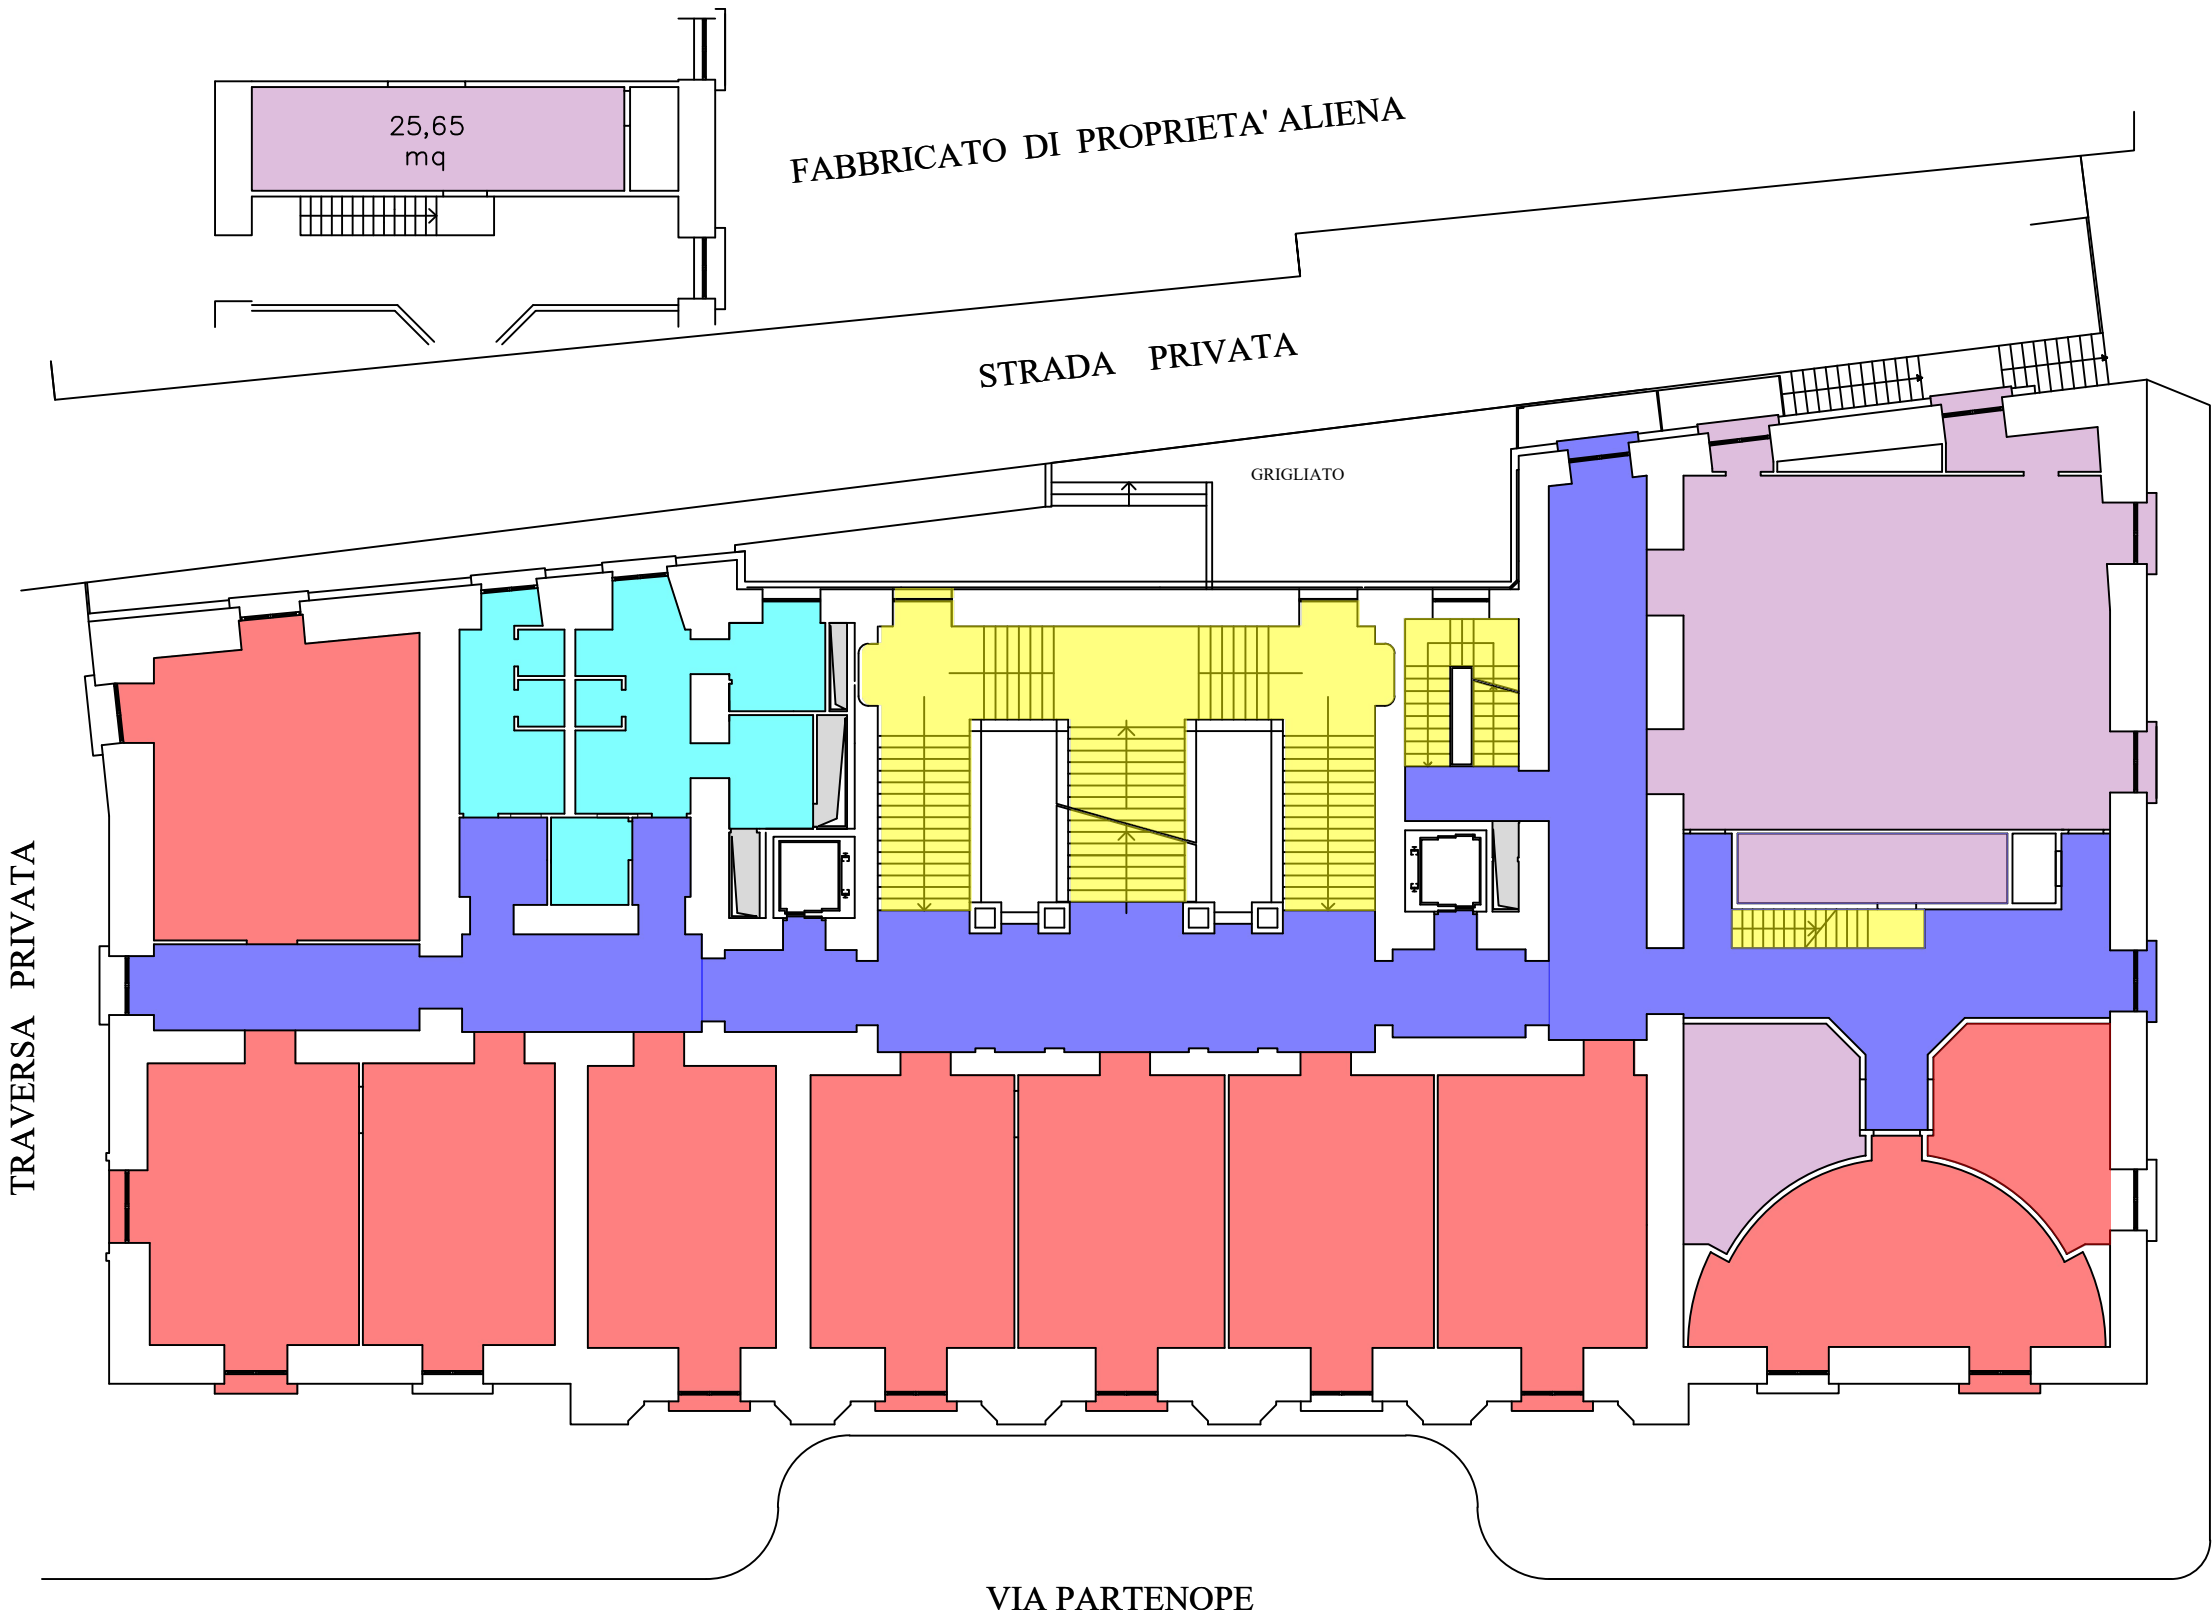

RILIEVO PIANTA PIANO TERZO

LEGENDA:

Ufficio/Studio Prof.


Aula

Corridoio/spazio comune

Vano scala

Serv. igienici

Locale tecnico/Impianti=  
non compreso nell'appalto

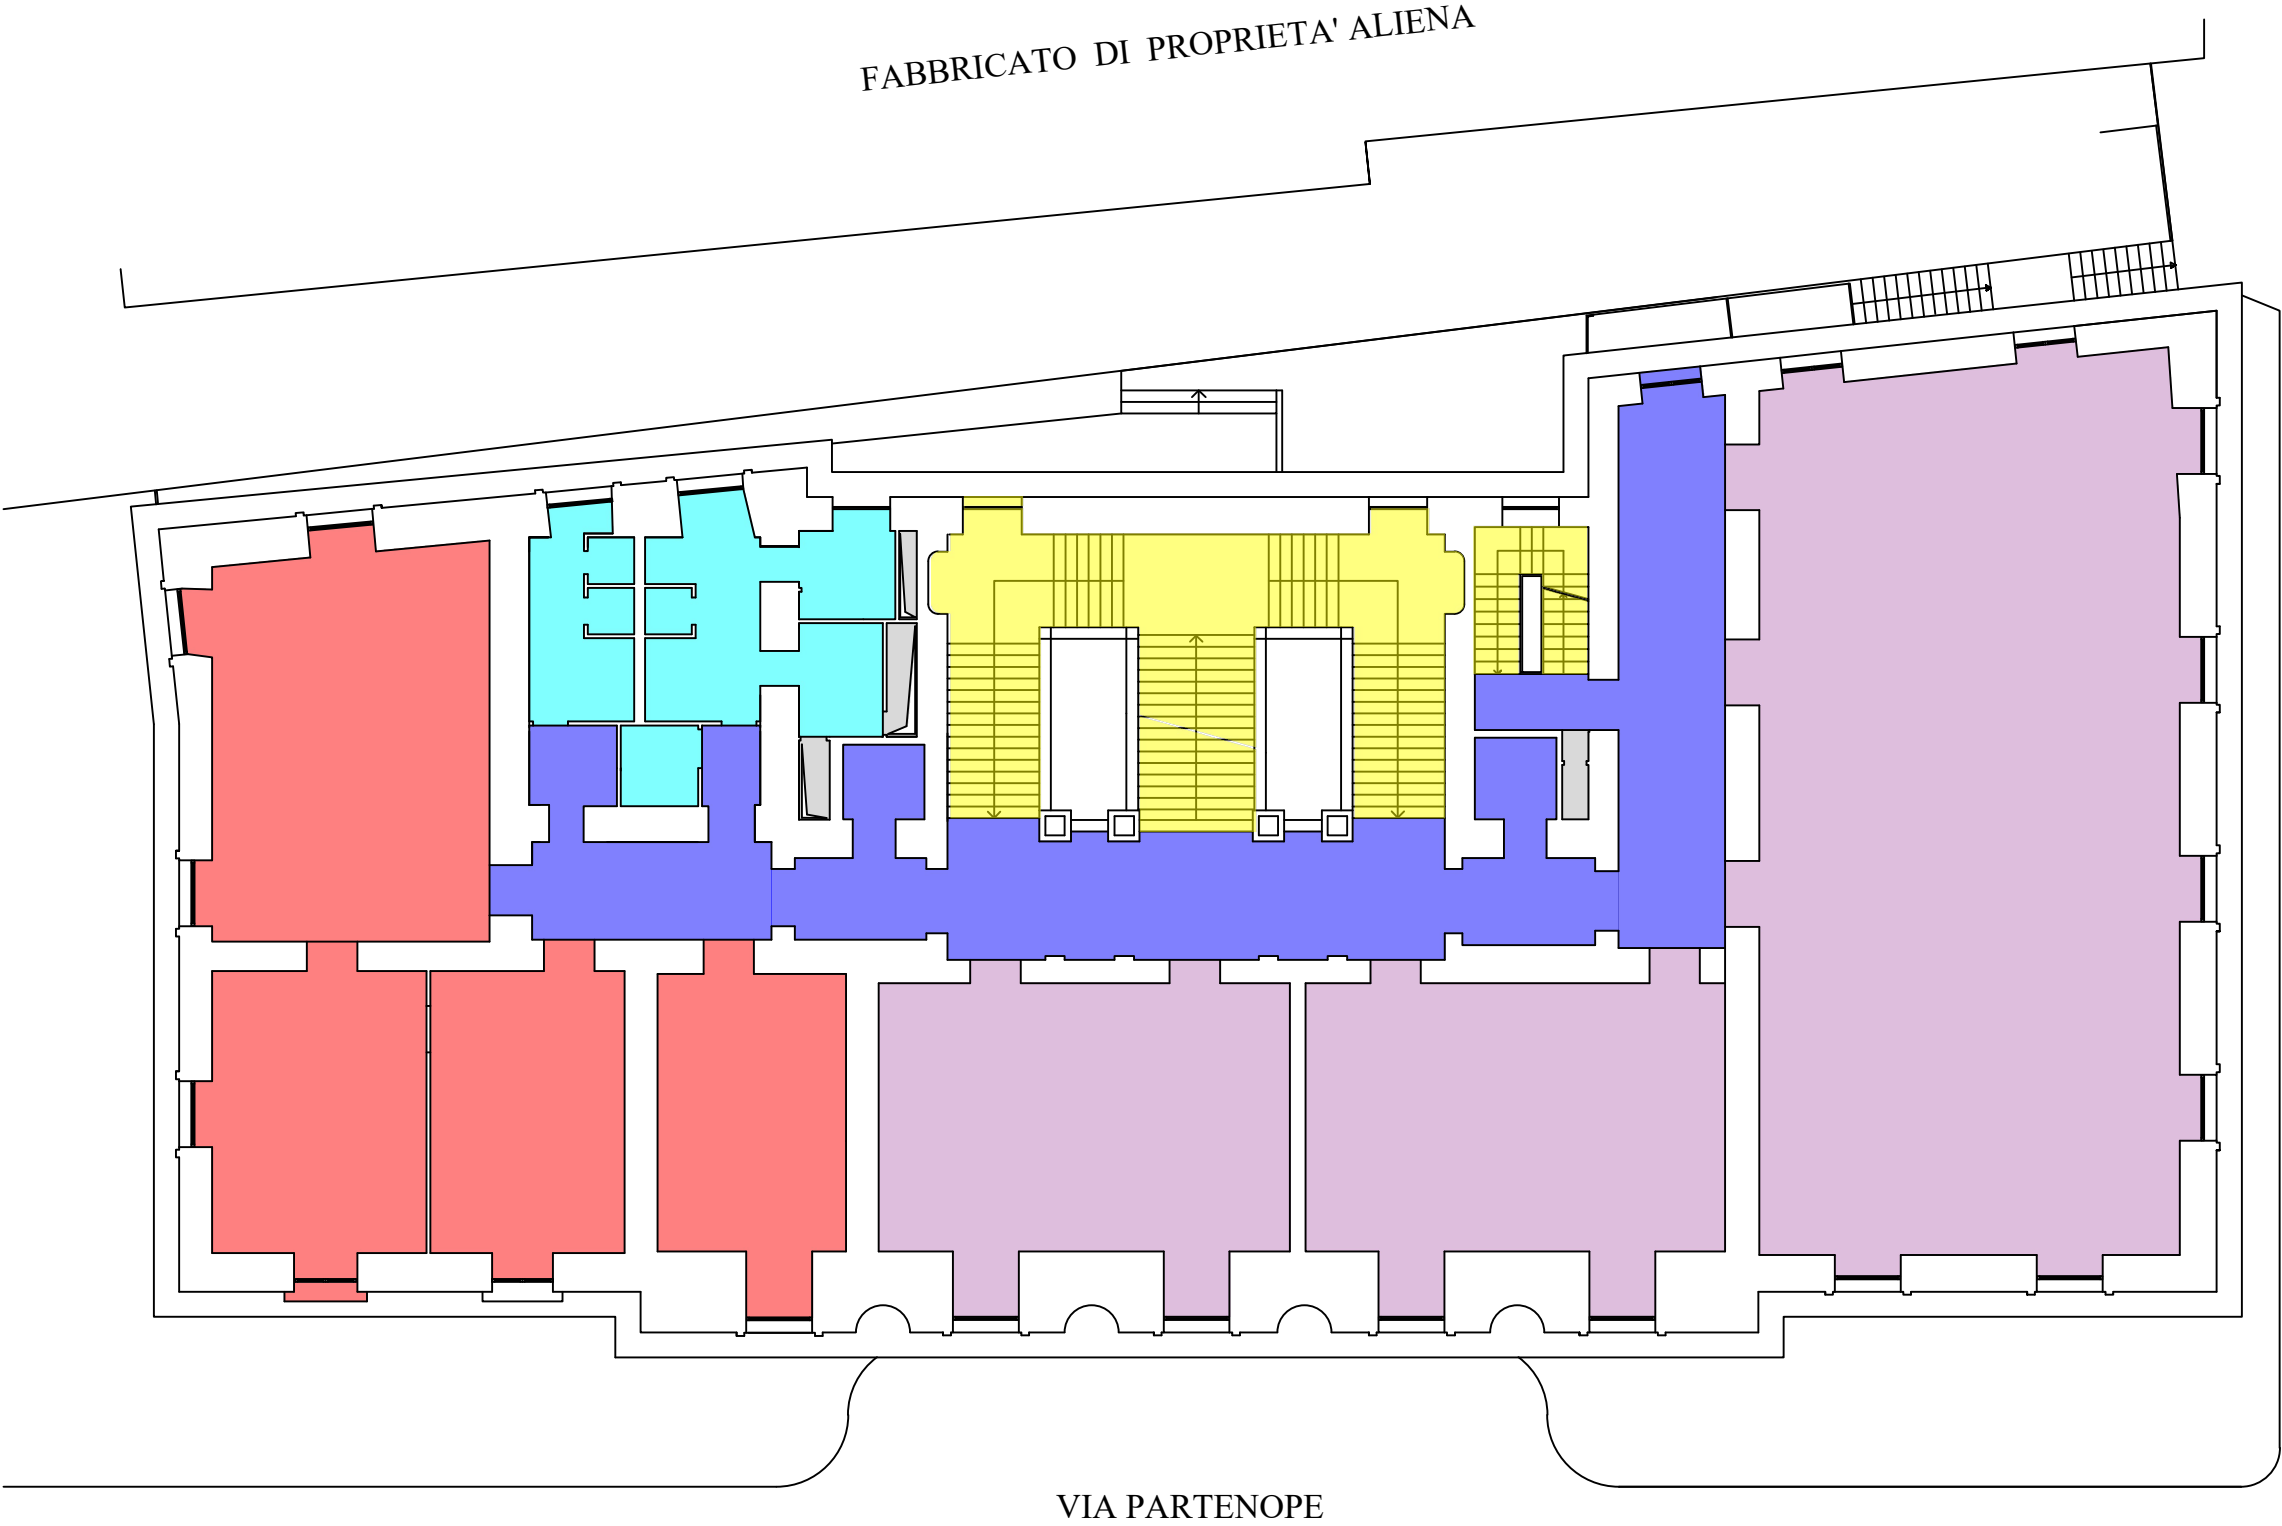

VIA PARTENOPE

VIA ALESSANDRO DUMAS




COMPLESSO VIA BOTTEGHELLE		
Localizzazione: <b>Via Botteghele</b>		
Colore	Destinazioni d'uso	Area (mq)
	Garage	<b>0,00</b>
	Vano scala	<b>32,80</b>
	Pavimentazione esterna	<b>0,00</b>
	Grigliato	<b>0,00</b>
	Uffici/Studio Prof.	<b>0,00</b>
	Laboratorio	<b>0,00</b>
	Aula	<b>0,00</b>
	Corridoio/Spazio comune	<b>0,00</b>
	Servizi igienici	<b>9,84</b>
	Deposito	<b>2 122,44</b>



RILIEVO PIANTA PIANO TERRA

- LEGENDA:
- Deposito/Archivio
  - Vano scala
  - Serv. igienici

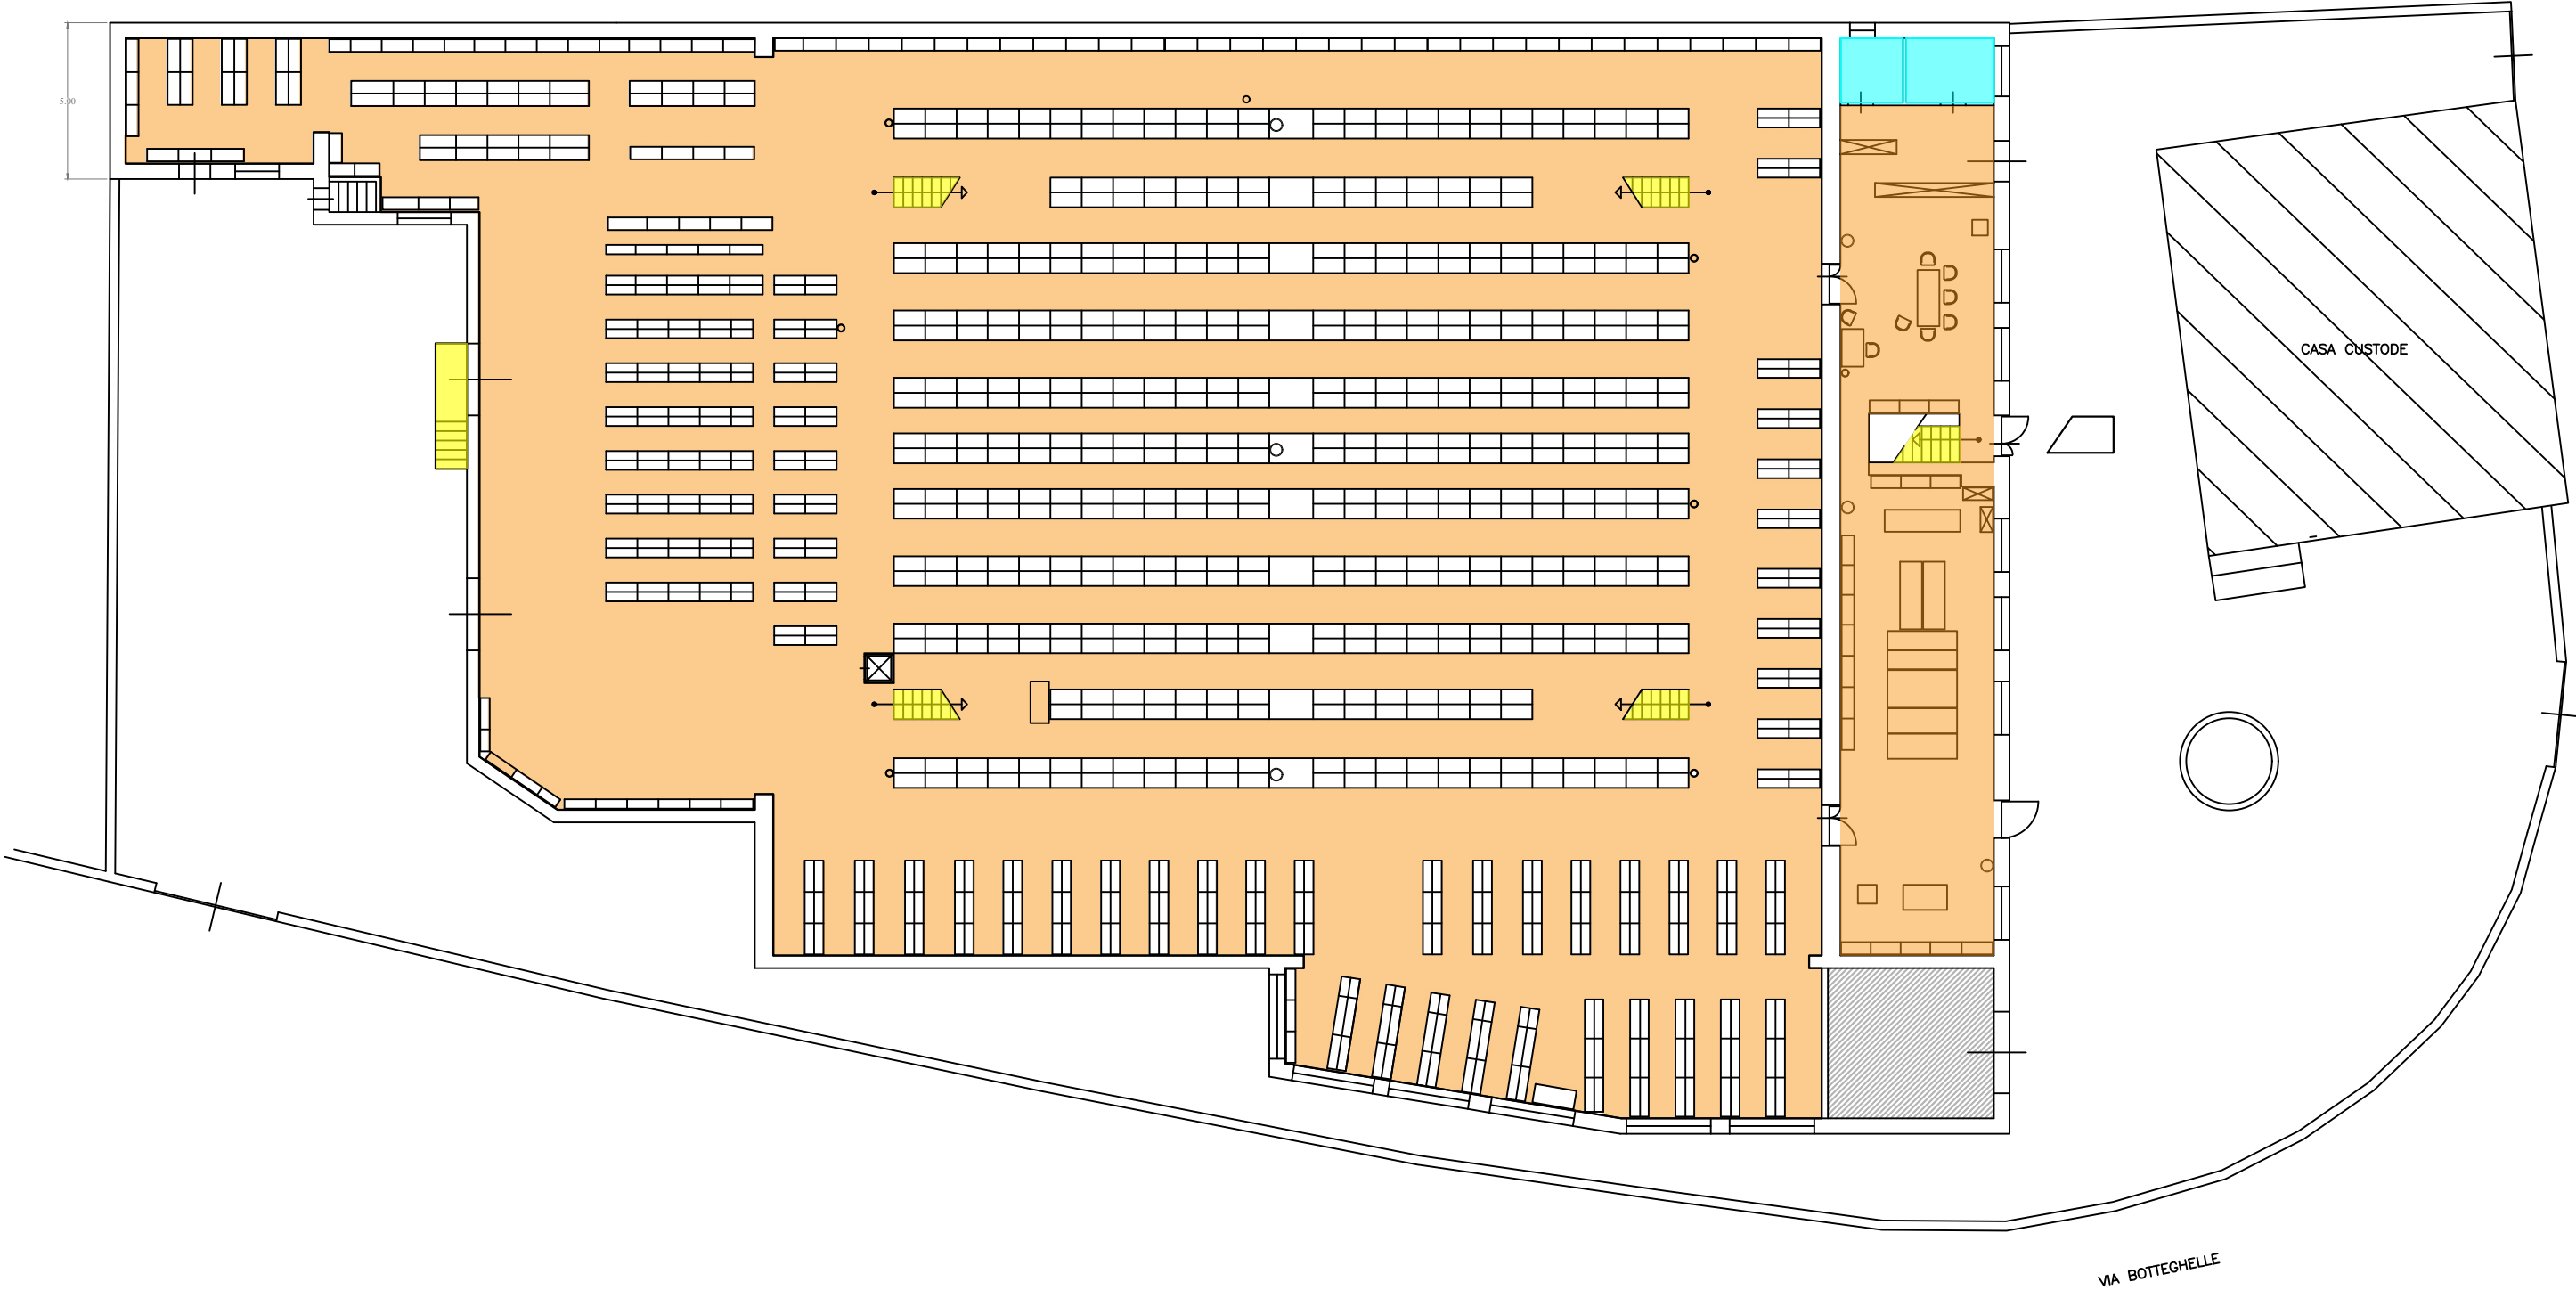



RILIEVO PIANTA PIANO PRIMO

- LEGENDA:
- Deposito/Archivio
  - Vano scala

