


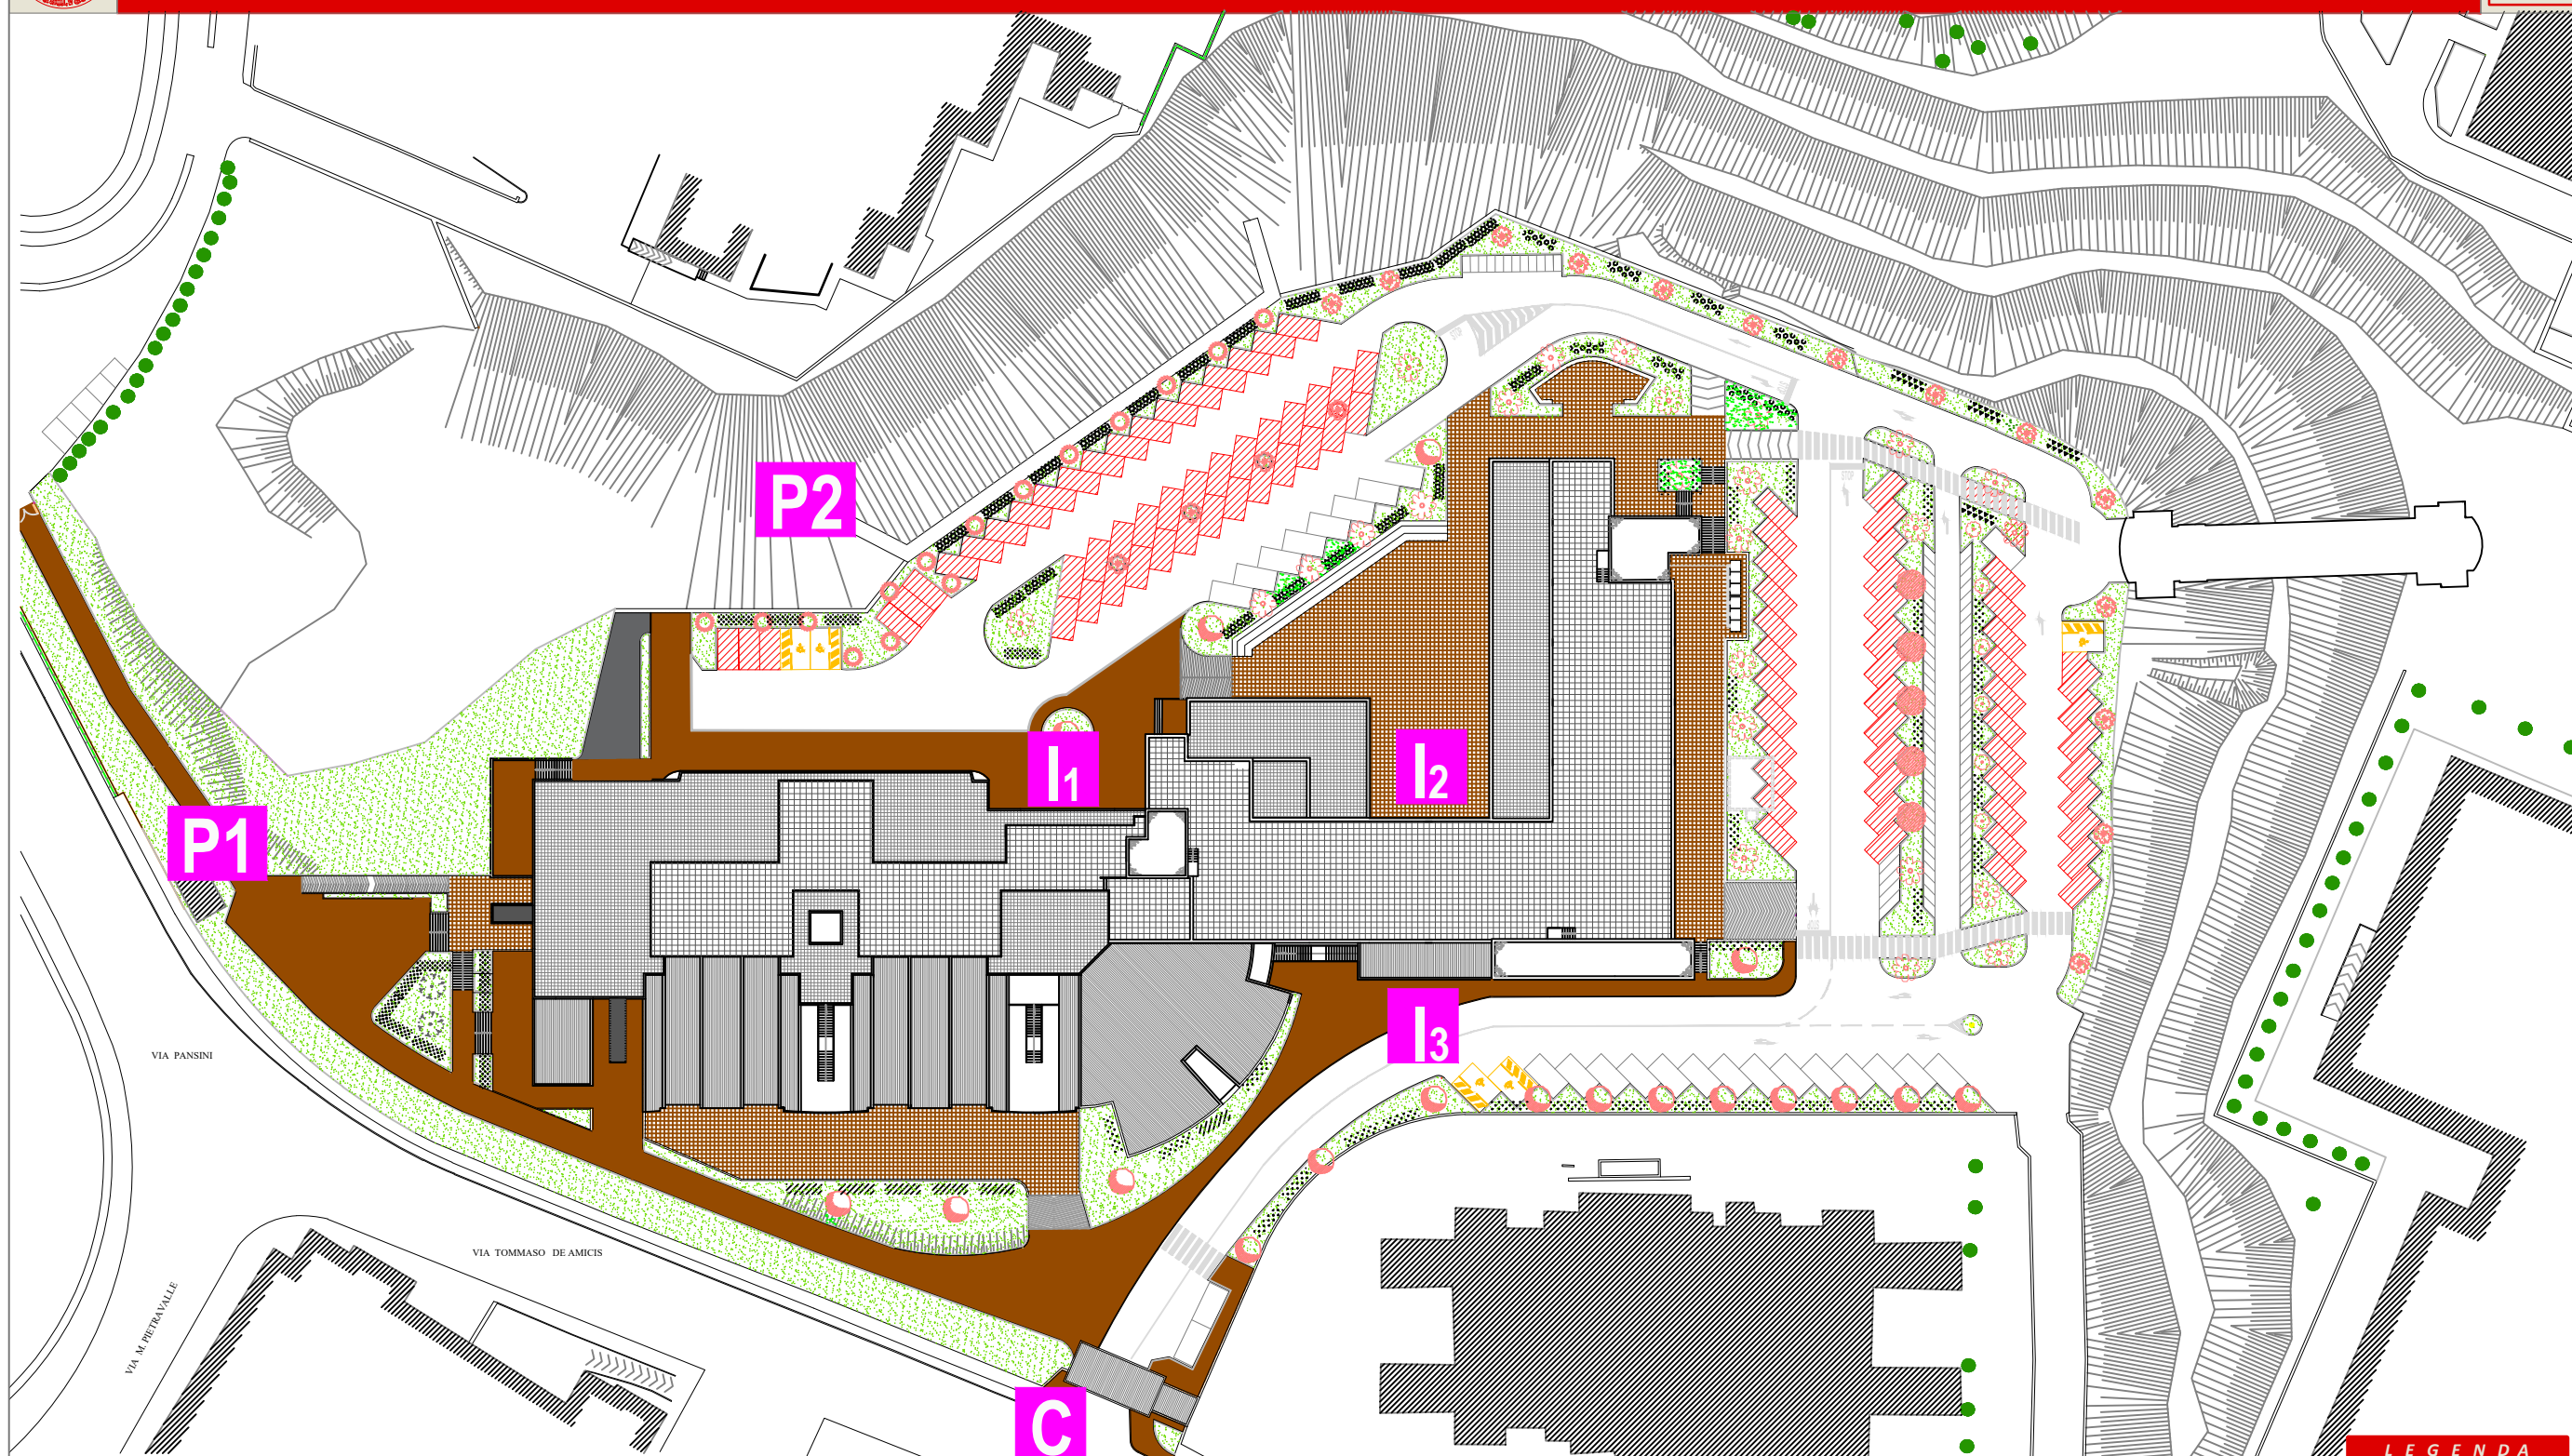

PIANO OPERATIVO SPECIFICO DELLA PROCEDURA CONCORSUALE

UNIVERSITA' DEGLI STUDI DI NAPOLI FEDERICO II | BITEC | COMPLESSO DI SCIENZE BIOTECNOLOGICHE | VIA TOMMASO DE AMICIS, 95 | 80145 NAPOLI

TAVOLA
1



LEGENDA

C

VARCO DI ACCESSO CARRABILE
DA VIA TOMMASO DE AMICIS

P1

VARCO DI ACCESSO PEDONALE
COLLEGAMENTO CON FERMATA
METROPOLITANA 'POLICLINICO'

P2

VARCO DI ACCESSO PEDONALE
COLLEGAMENTO CON AOU
FEDERICO II

In


INGRESSO ALL'EDIFICIO DI
SCIENZE BIOTECNOLOGICHE
BITEC



AREA
PARCHEGGIO



AREE DI PRACHEGGIO
RISERVATE A CANDIDATI
CON PARTICOLARI
ESIGENZE

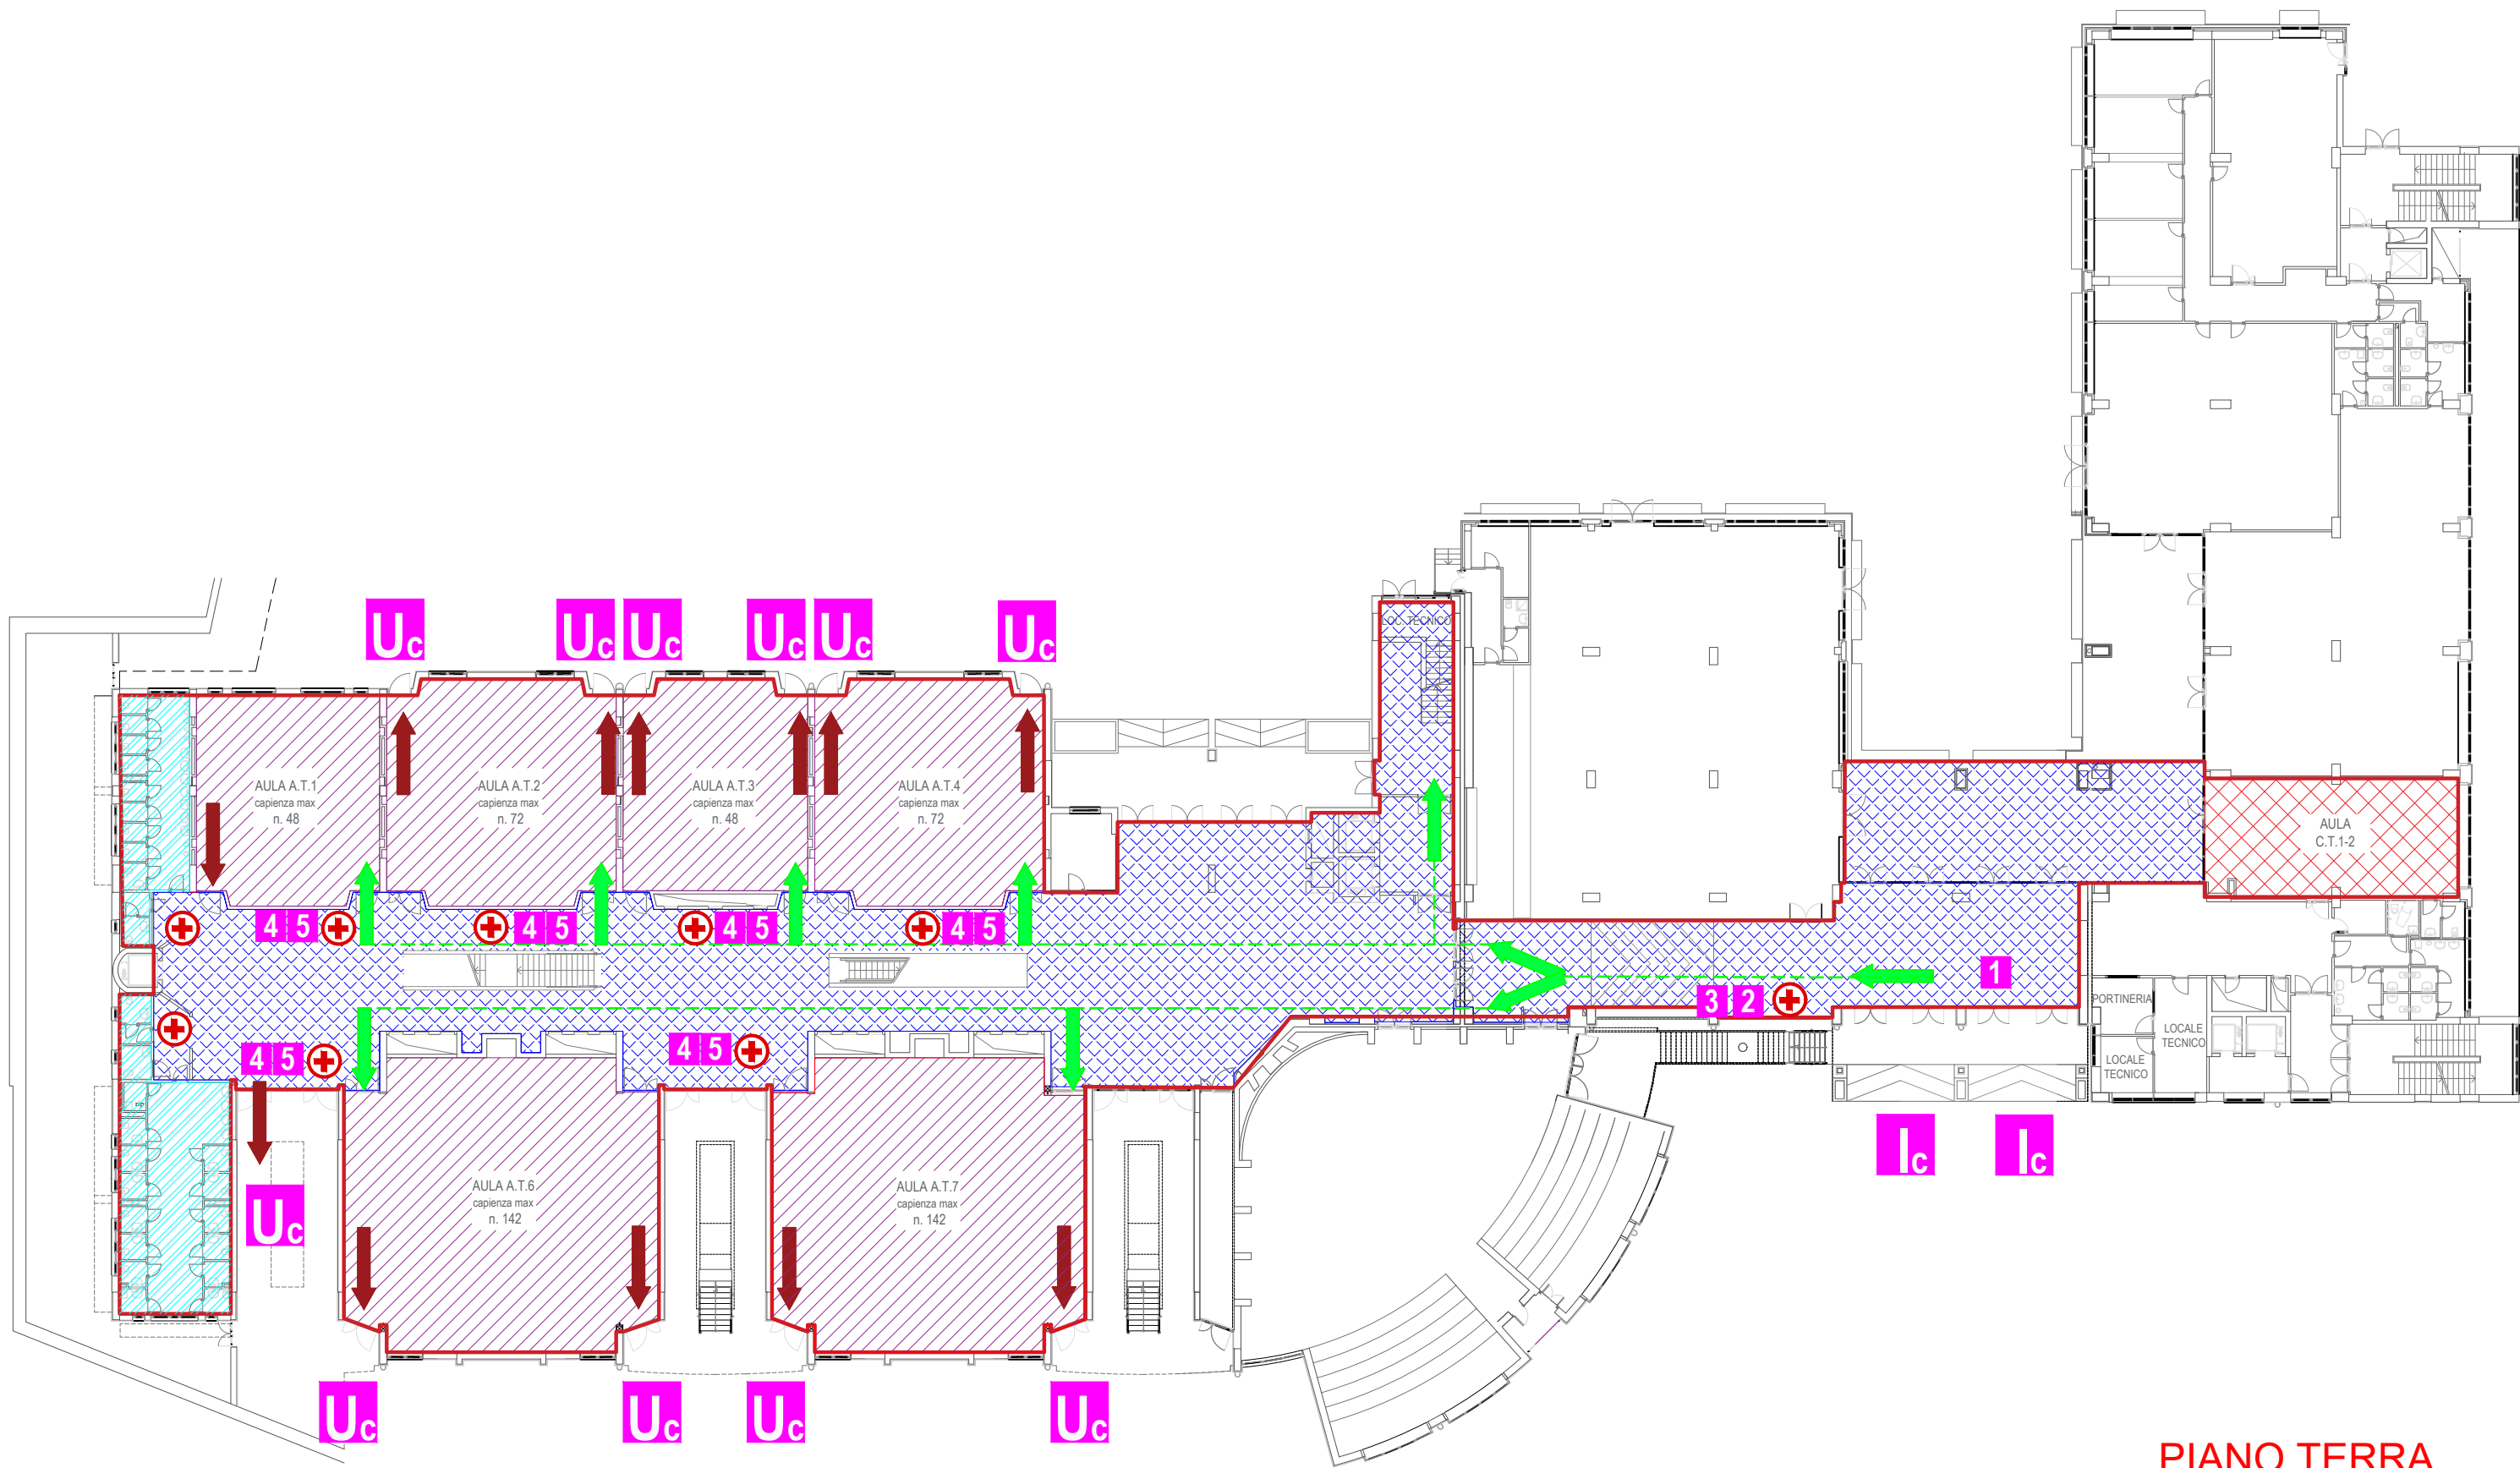

PIANO TERRA

Ic

INGRESSO CANDIDATI

Uc

USCITA CANDIDATI

1

MISURAZIONE TEMPERATURA

2

IGIENIZZAZIONE MANI

3

CONSEGNA MASCHERINE

4

CONSEGNA AUTODICHIARAZIONE

5

IDENTIFICAZIONE CANDIDATI

AREA CONCORSUALE

AREA DI TRANSITO

AULE CONCORSO

SERVIZI IGIENICI

LOCALE ISOLAMENTO

+

DISPENSER SOLUZIONE IDROALCOLICA

PERCORSO CANDIDATI CON DISTANZIAMENTO INTERPERSONALE

→

INGRESSO CANDIDATI

←

USCITA CANDIDATI

LEGENDA