



0928F.AO000  
\_viapansini


rifazione arredo e opere propedeutiche di adeguamento  
delle vie di esodo alle norme vigenti dell'aula magna  
"G. Salvatore" della facoltà di Medicina e Chirurgia

B) FORNITURE


lotto 2: impianti ed apparecchiature audiovideotraduzione simultanea

PROGETTO ESECUTIVO

responsabile del procedimento		progetto architettonico		coordinatore sicurezza	
geom. paolopetrella		geom. giancarlo caso dott. raffaele del mondo geom. deciopasqua		dott. giuseppecigliano	
capo progetto		progetto impianti elettrici speciali			
geom. giancarlo caso		p.i. luciano zazzera			
disposizione delle apparecchiature					
specialità del elaborato	numero del elaborato	prima emissione	revisione	scala	
IE	01B2	marzo 2010	novembre 2011	1:100	

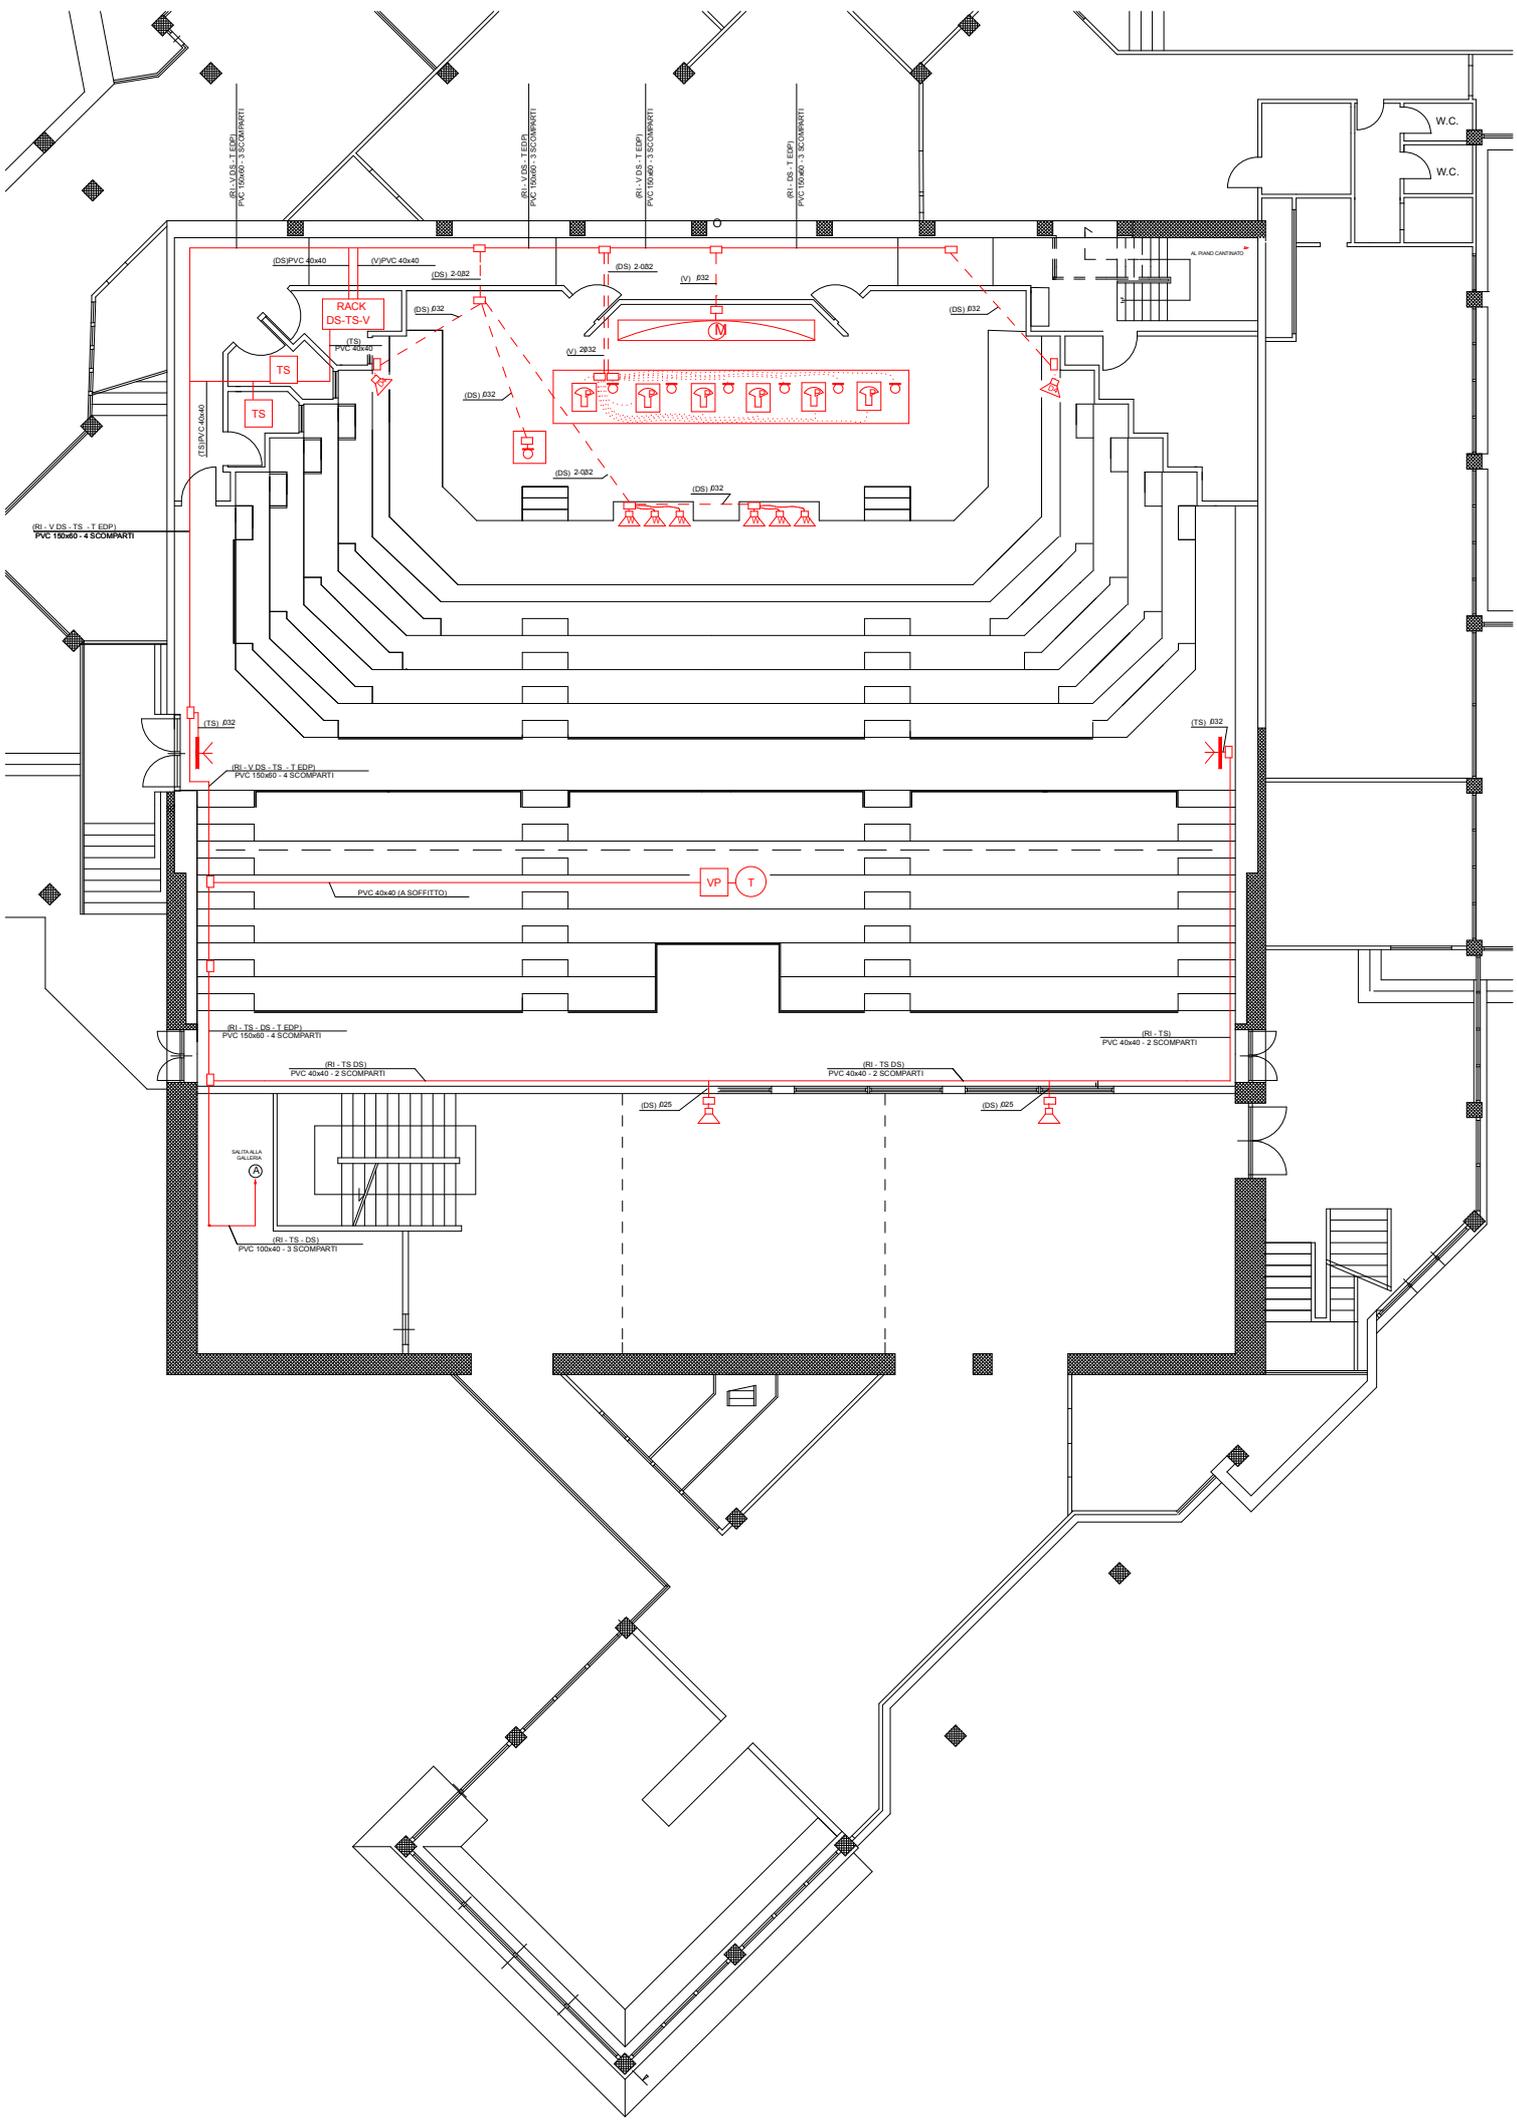

(3.46)

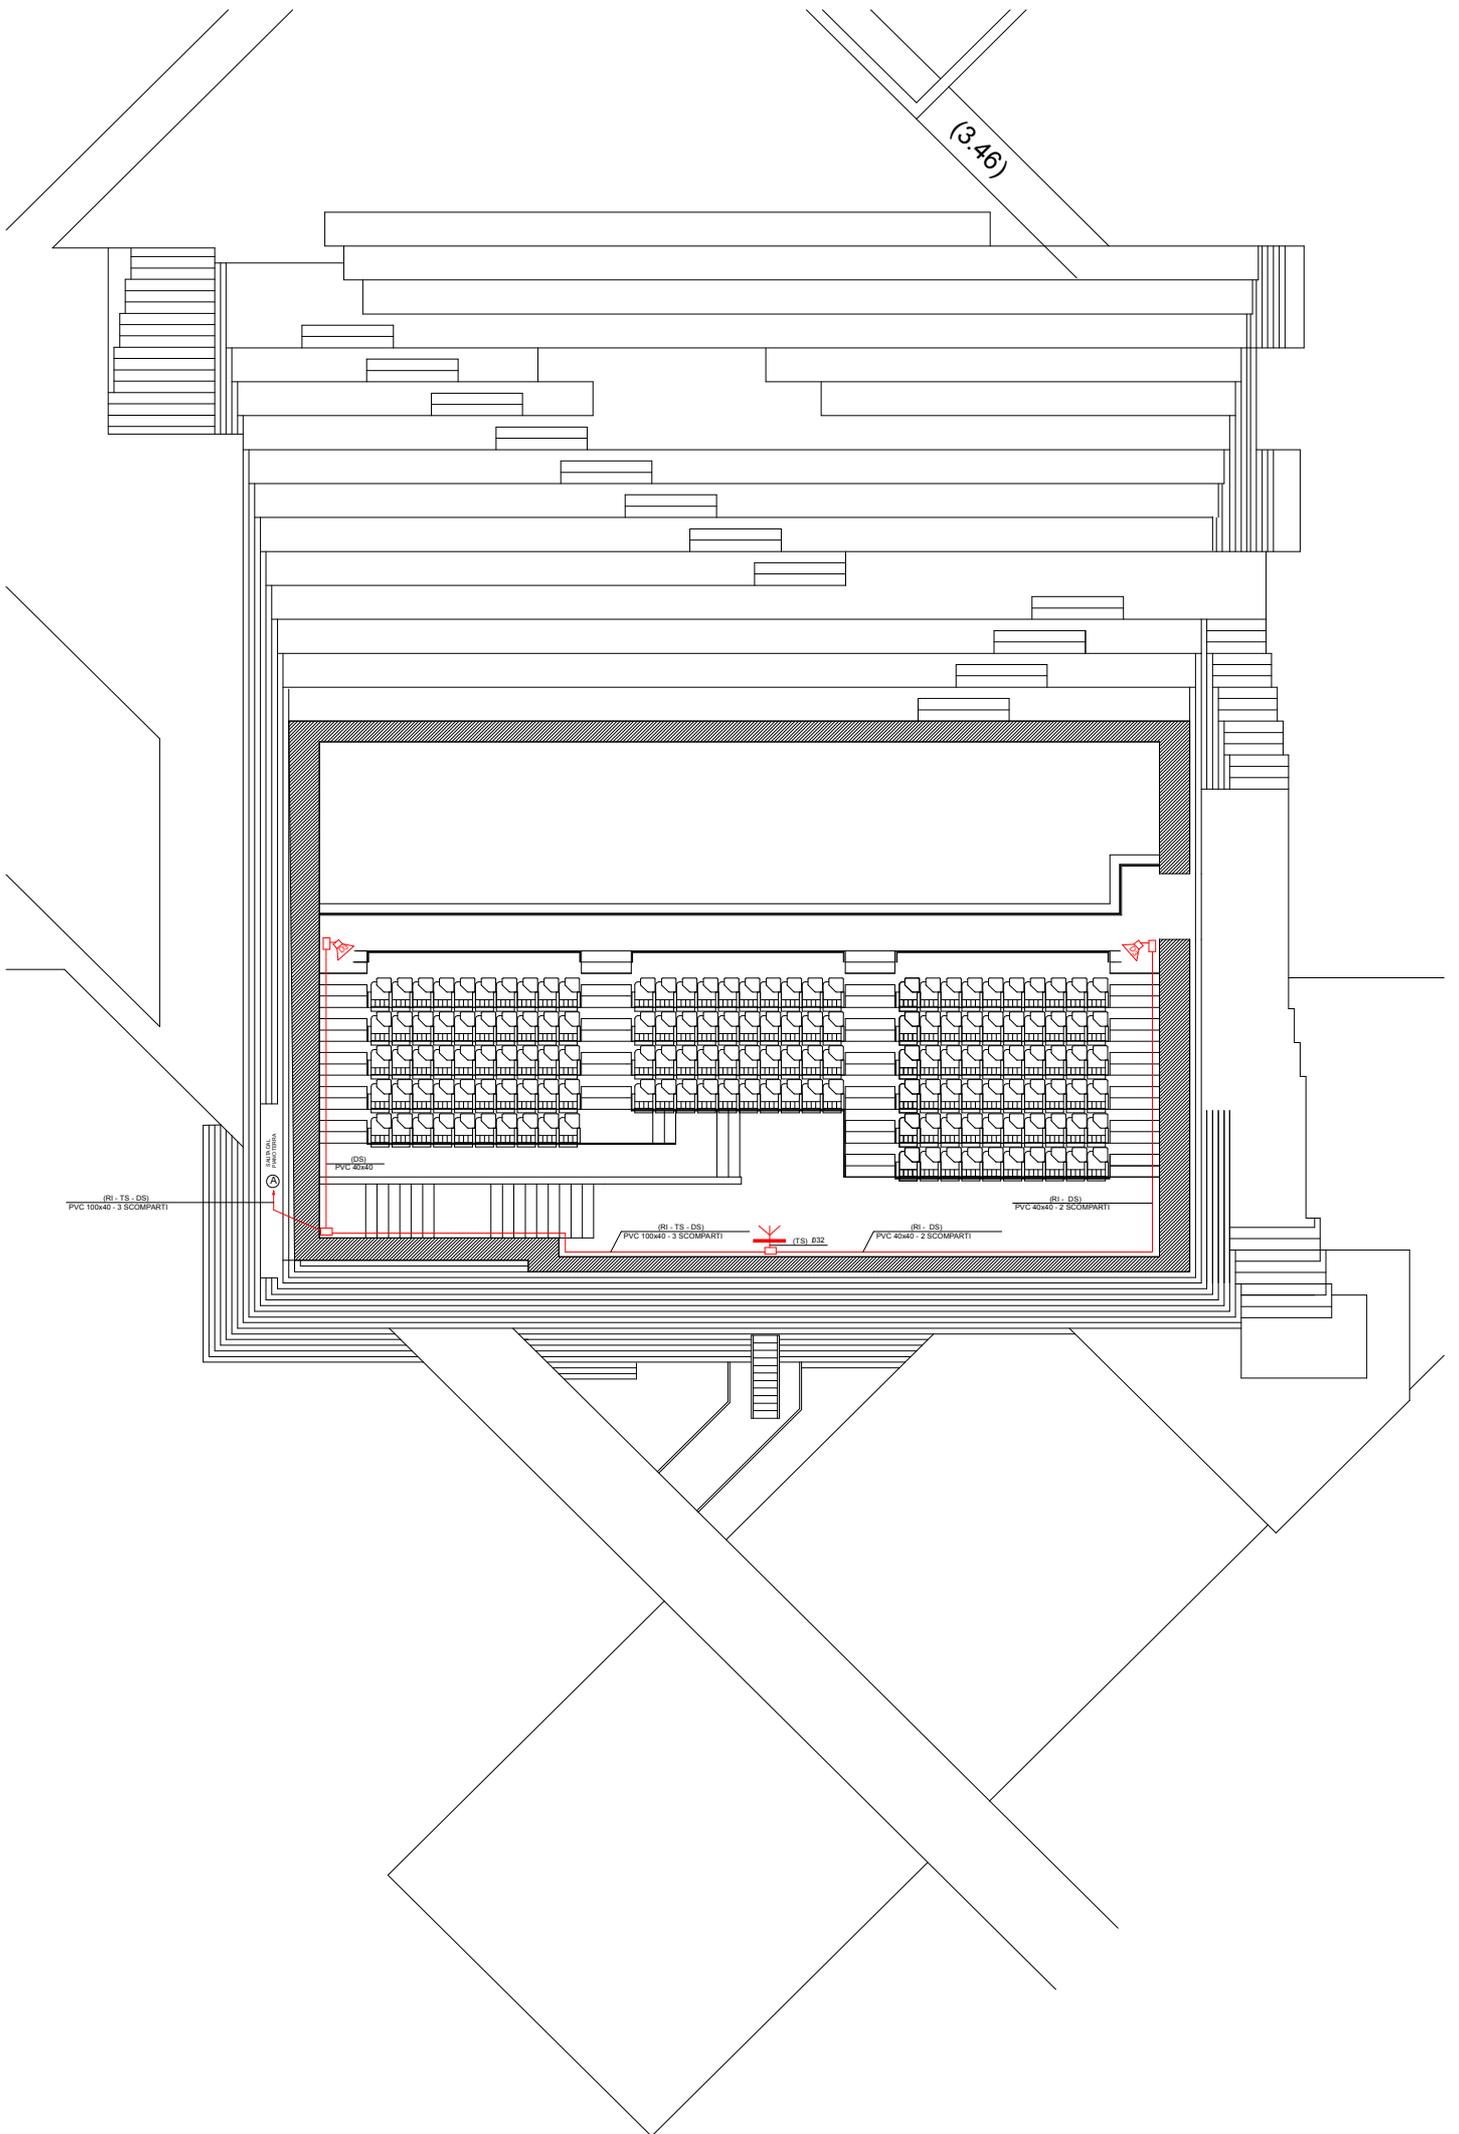

(R) - (TS - DS)  
PVC 100x40 - 3 SCOMPARTI

INTELLI  
PVC 100x40

(DS)  
PVC 100x40

(R) - (TS - DS)  
PVC 100x40 - 3 SCOMPARTI

(TS) 032

(R) - (DS)  
PVC 40x40 - 2 SCOMPARTI

(R) - (DS)  
PVC 40x40 - 2 SCOMPARTI

LEGENDA SIMBOLI	
	RACK DIFFUSIONE SONORA - VIDEO - TRADUZIONE SIMULTANEA
	DIFFUSORE SONORO A COLONNA H = 4 METRI
	DIFFUSORE SONORO A COLONNA H = 3 METRI
	SUBWOOFER
	DIFFUSORE SONORO DA PARETE
	MICROFONO
	PREDISPOSIZIONE MONITOR VIDEO
	VIDEOPROIETTORE
	TELECAMERA
	SCHERMO MOTORIZZATO
	POSTAZIONE TRADUZIONE SIMULTANEA
	RIFLETTORE INFRAROSSI TRADUZIONE SIMULTANEA
	CASSETTA DI DERIVAZIONE
	GUAINA FLESSIBILE (DA INSTALLARE)
	CANALE PVC O TUBAZIONE A VISTA (ESISTENTE)
	TUBAZIONE SOTTO PAVIMENTO (ESISTENTE)
DS	SCOMPARTO DEDICATO ALLE LINEE DELL'IMPIANTO DI DIFFUSIONE SONORA
V	SCOMPARTO DEDICATO ALLE LINEE DELL'IMPIANTO VIDEO
TS	SCOMPARTO DEDICATO ALLE LINEE DELL'IMPIANTO DI TRADUZIONE SIMULTANEA
RI	SCOMPARTO DEDICATO ALLE LINEE DELL'IMPIANTO DI RILEVAZIONE INCENDI (GIA' ESISTENTE)
T	SCOMPARTO DEDICATO ALLE LINEE DELL'IMPIANTO TELEFONICO (GIA' ESISTENTE)
TD	SCOMPARTO DEDICATO ALLE LINEE DELL'IMPIANTO TRASMISSIONE DATI (GIA' ESISTENTE)