



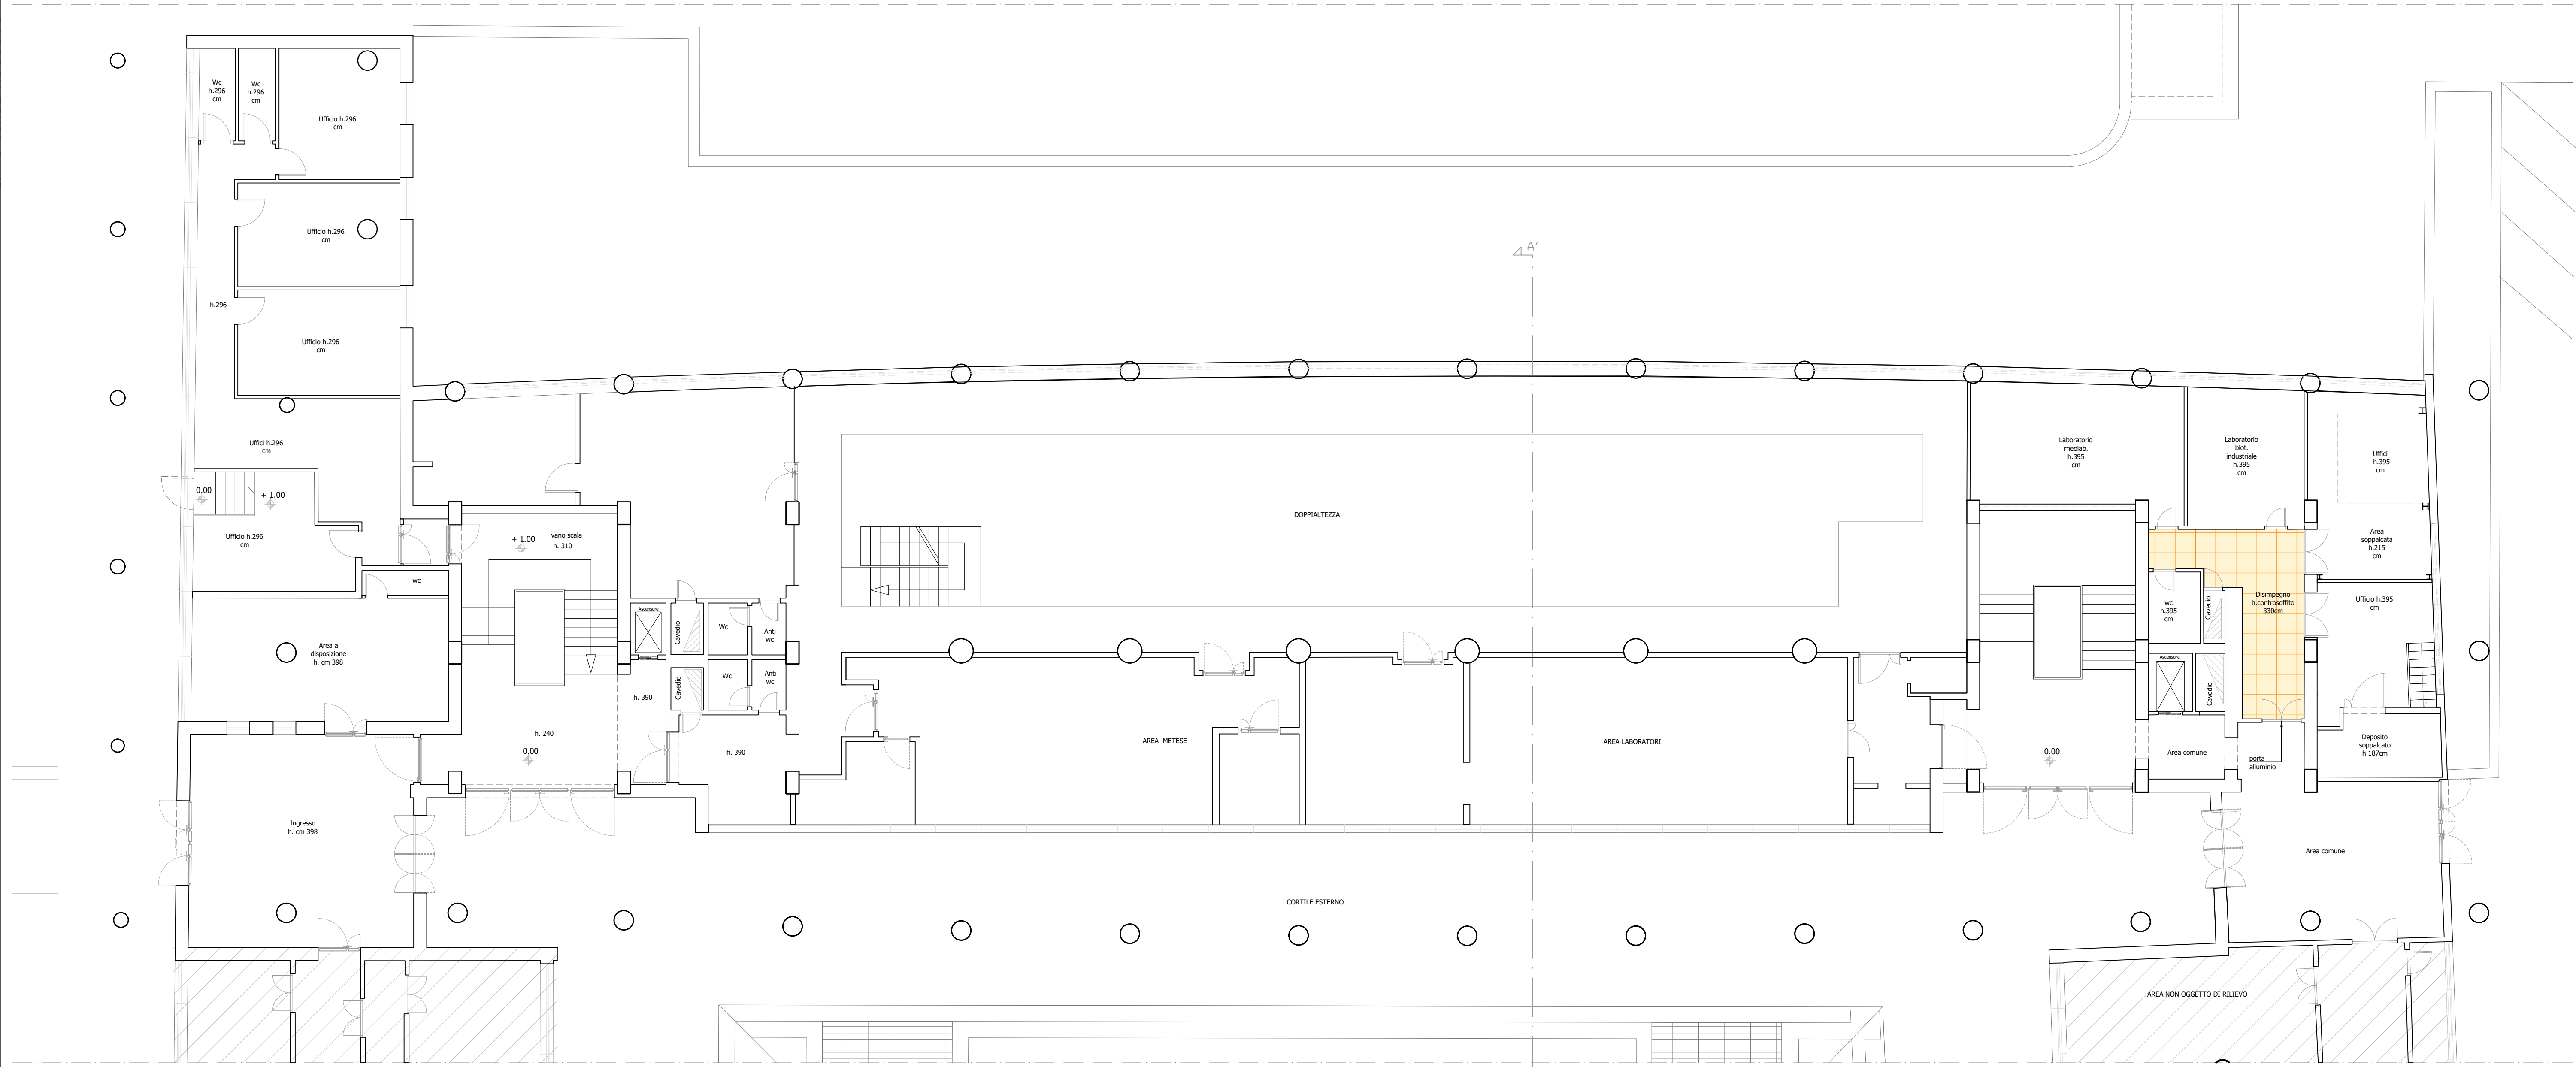

ANTE OPERAM

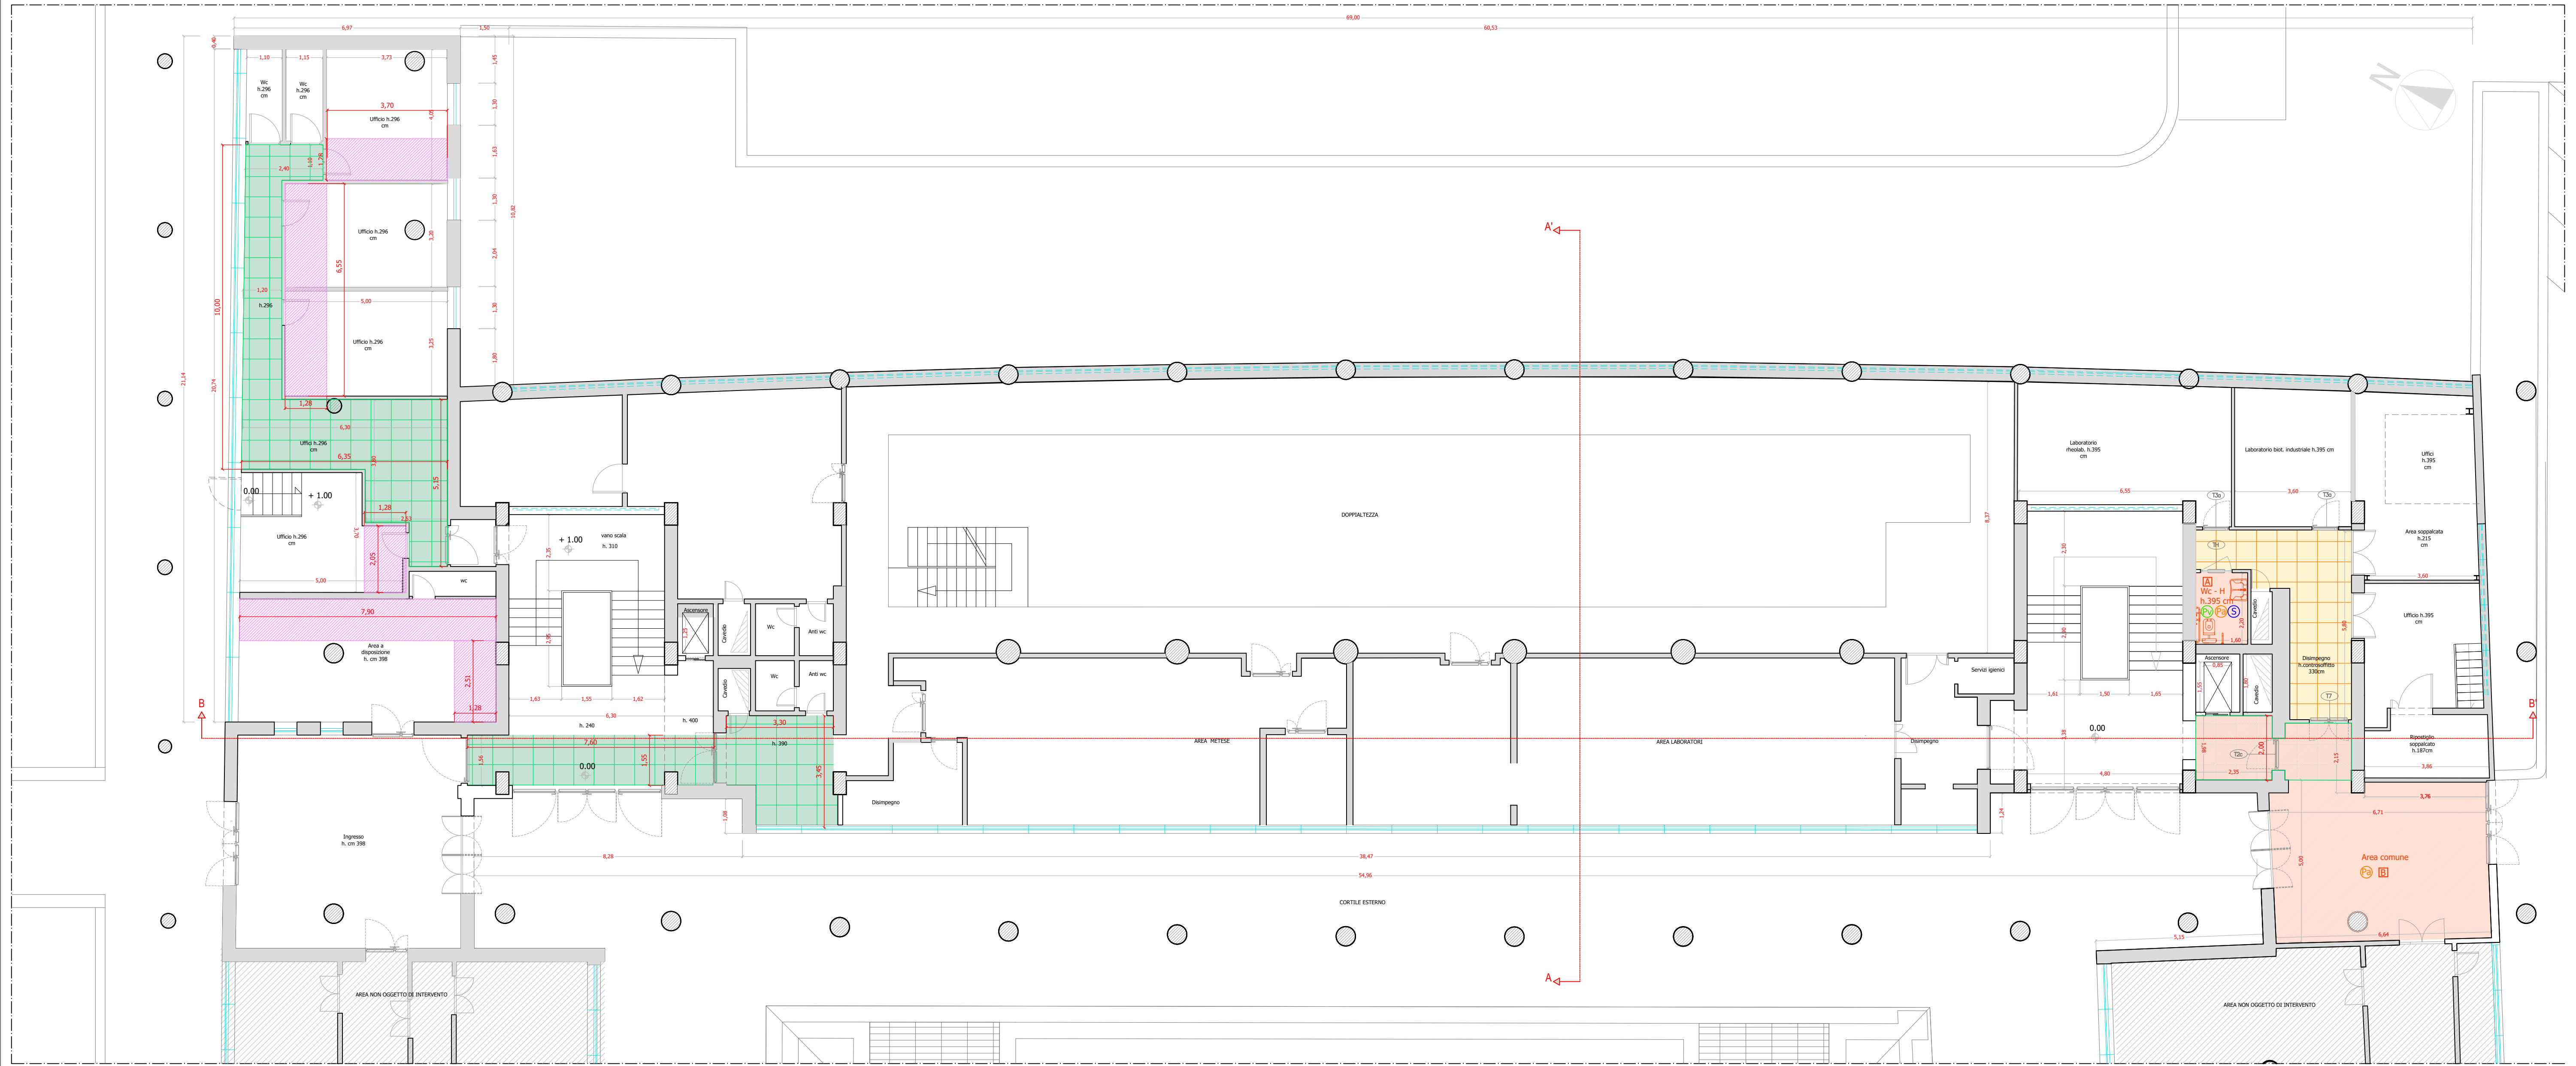




POST OPERAM

LATO VIA PARTO MASSIMO



LATO VIA PARTO MASSIMO

TIPOLOGIE DI CONTROSOFFITTO : GRAFICI DI DETTAGLIO

SCHEMA ESEMPLIFICATIVO CONTROSOFFITTO A CASSETTA

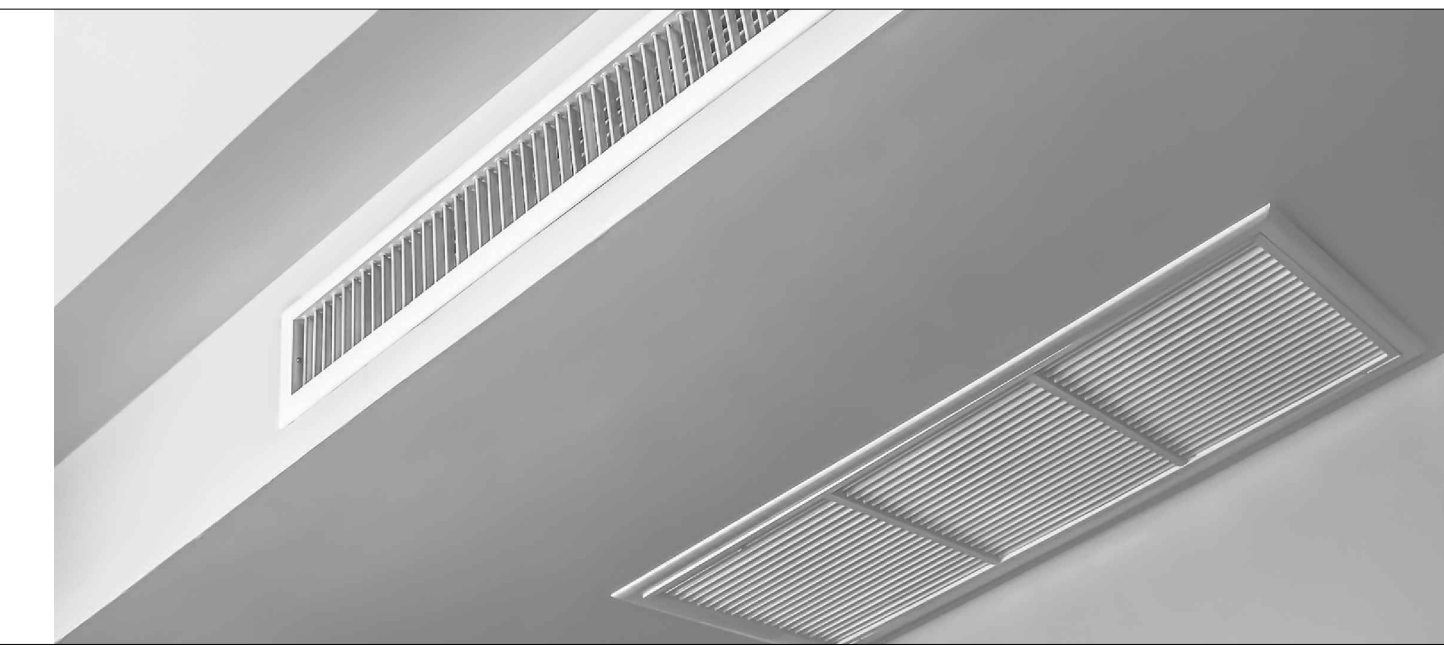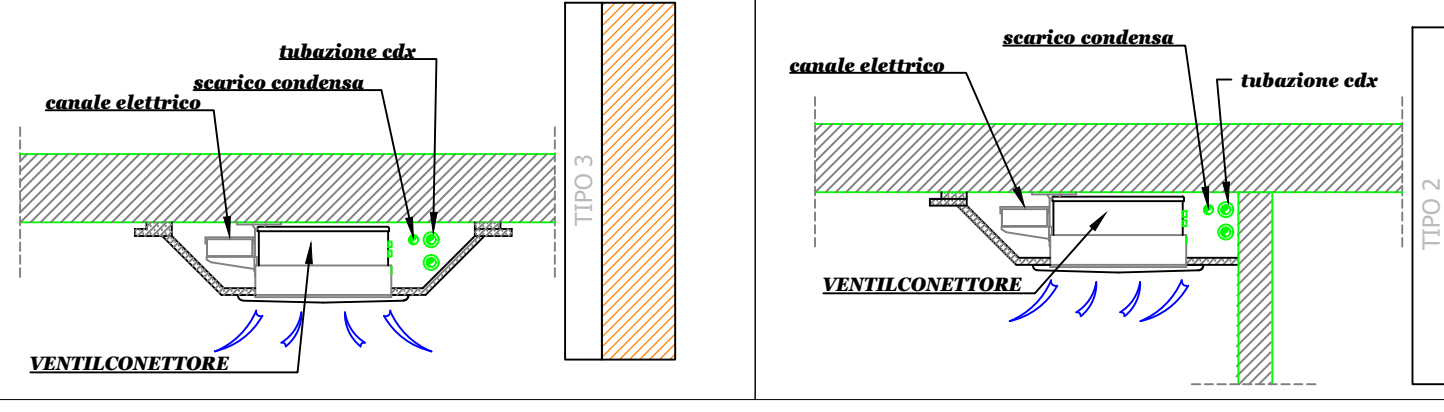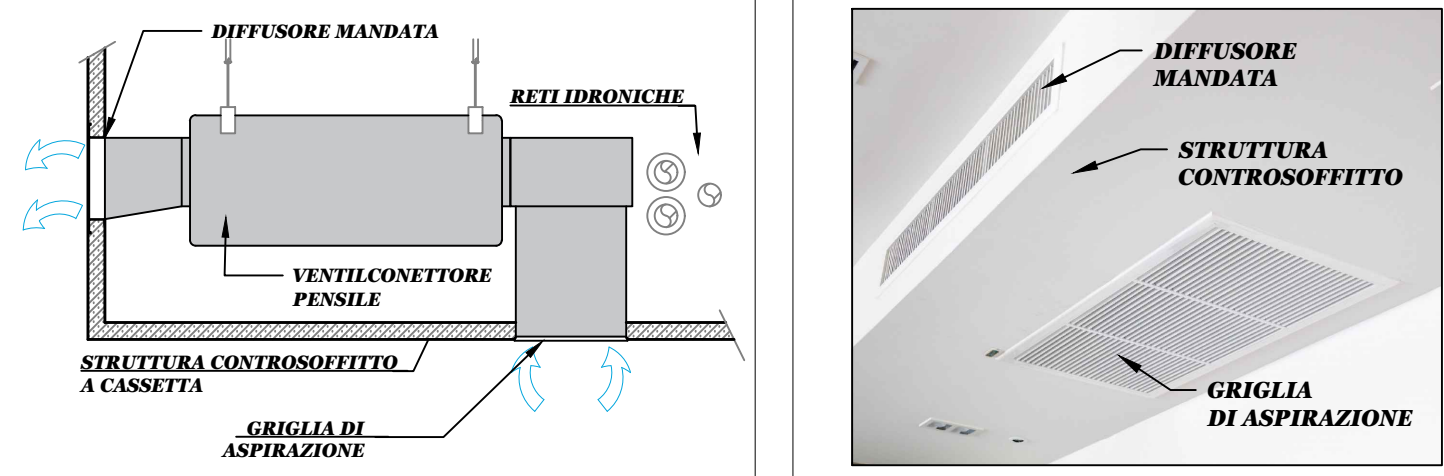

SCHEMA ESEMPLIFICATIVO CONTROSOFFITTO MODULARE DI PROGETTO

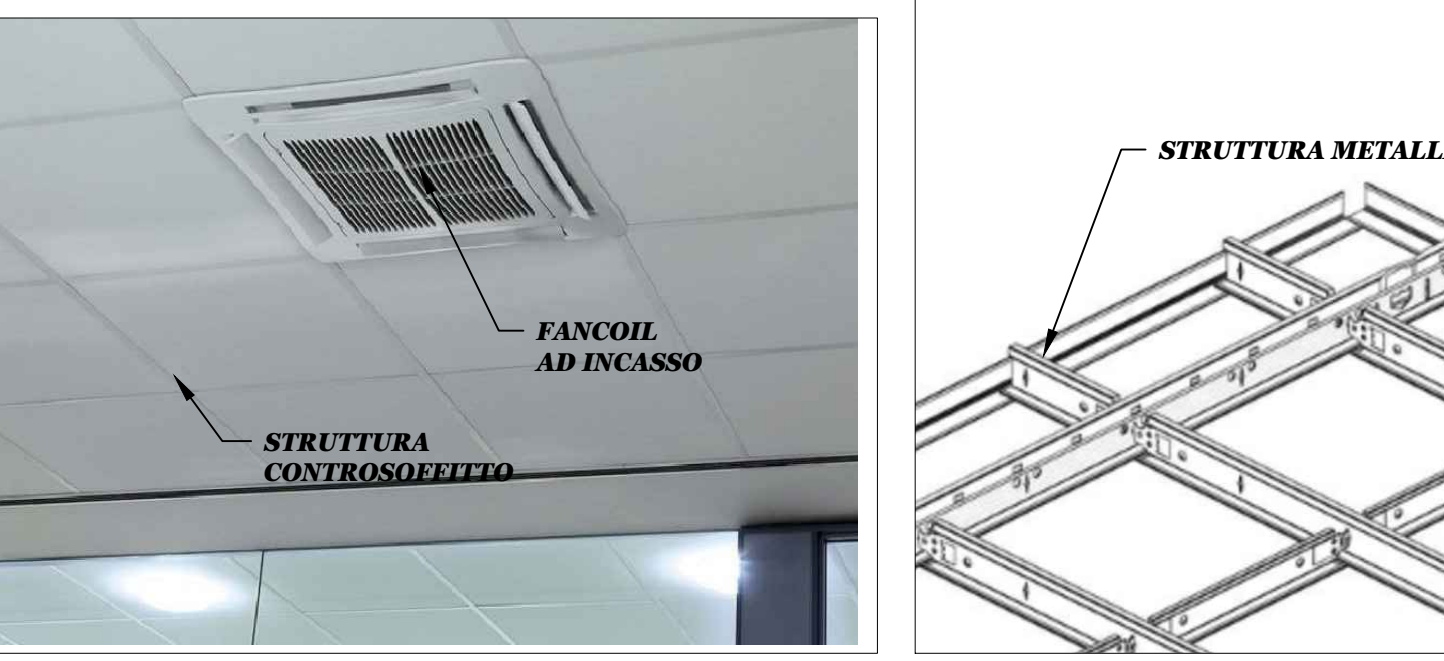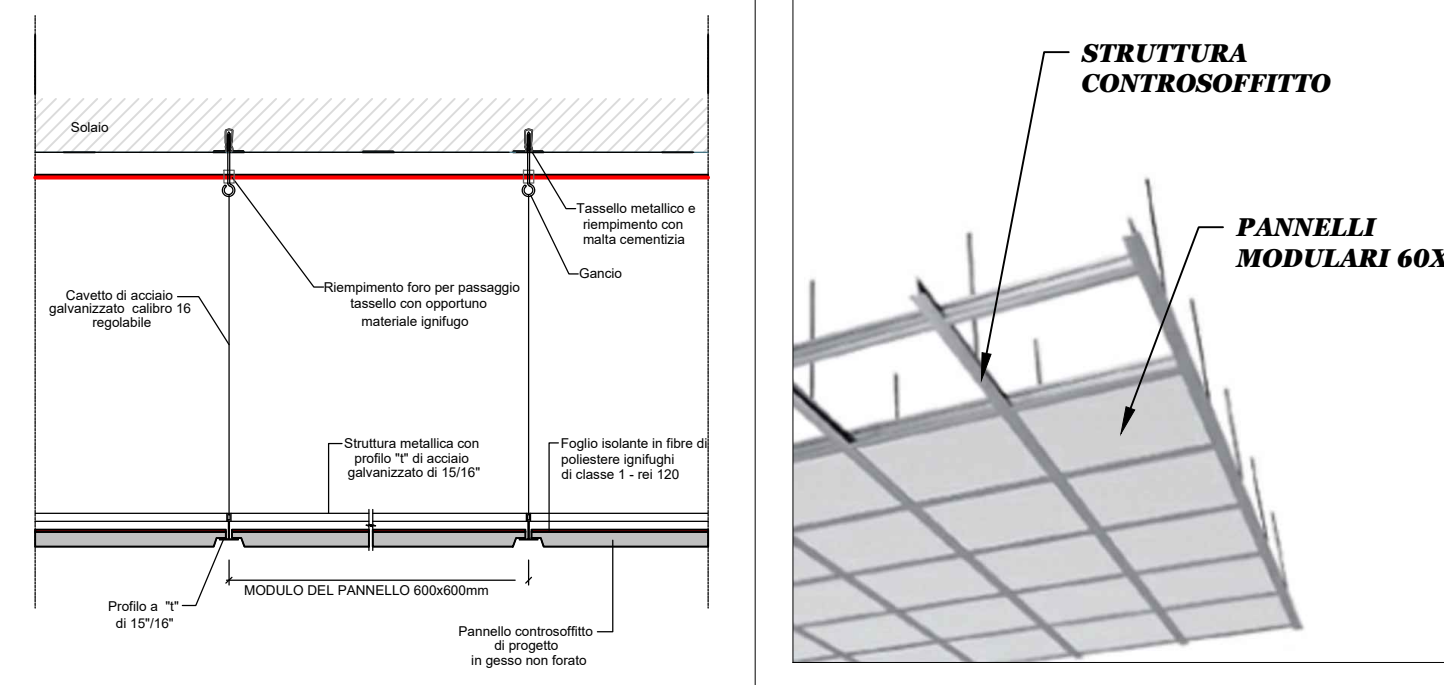

LEGENDA

CONTROSOFFITTI ESISTENTI	CONTROSOFFITTI DI PROGETTO	KEY - PLAN
CONTROSOFFITTO SOTTOFONDO in cartongesso con struttura in sospensione fissata al solaio.	CONTROSOFFITTO MODULARE Cartongesso modulare 60x60 REI 120 - h. da terra 280cm	
CONTROSOFFITTO MODULARE in cartongesso con struttura a vista. Elementi modulari 60x60cm	CONTROSOFFITTO A CASSETTA Cartongesso a cassetta - canalizzato - h. da terra 270cm	

UNIVERSITÀ DEGLI STUDI DI NAPOLI FEDERICO II

AREA EDILIZIA

COMPLESSO UNIVERSITARIO DI PIAZZALE TECCHIO

Lavori di adeguamento alle norme di sicurezza degli impianti elettrici, di condizionamento e meccanici del Corpo C

PTECC. 1811L

PROGETTO ESECUTIVO

Responsabile del Procedimento
Ing. Raffaele D'Ateneo

Supporto al R.U.P.
P.T. Fabio Sesto

DEC
Ing. Francesco Tortorelli

PROGETTAZIONE A CURA DI:
ARETHUSA s.r.l.
Ing. Cesare Ferone

SITUAZIONE DI PROGETTO

INDICAZIONE SCHEMATICA CONTROSOFFITTI

TITOLO ELABORATO

PIANO TERRA

CODICE ELABORATO	ARE-031-21-PE-00-CSF-DI.02.0	SCALA	1:100			
REV.	DATA	DESCRIZIONE	REDATTO	VERIFICATO	APPROVATO	EMESIO
1	10/03/24	PRIMA ESECUZIONE	UPONATO G.B.	UPONATO G.B.	FERONE C.	TERRELLA

CODICE COMMESSA - ARE - 03121