



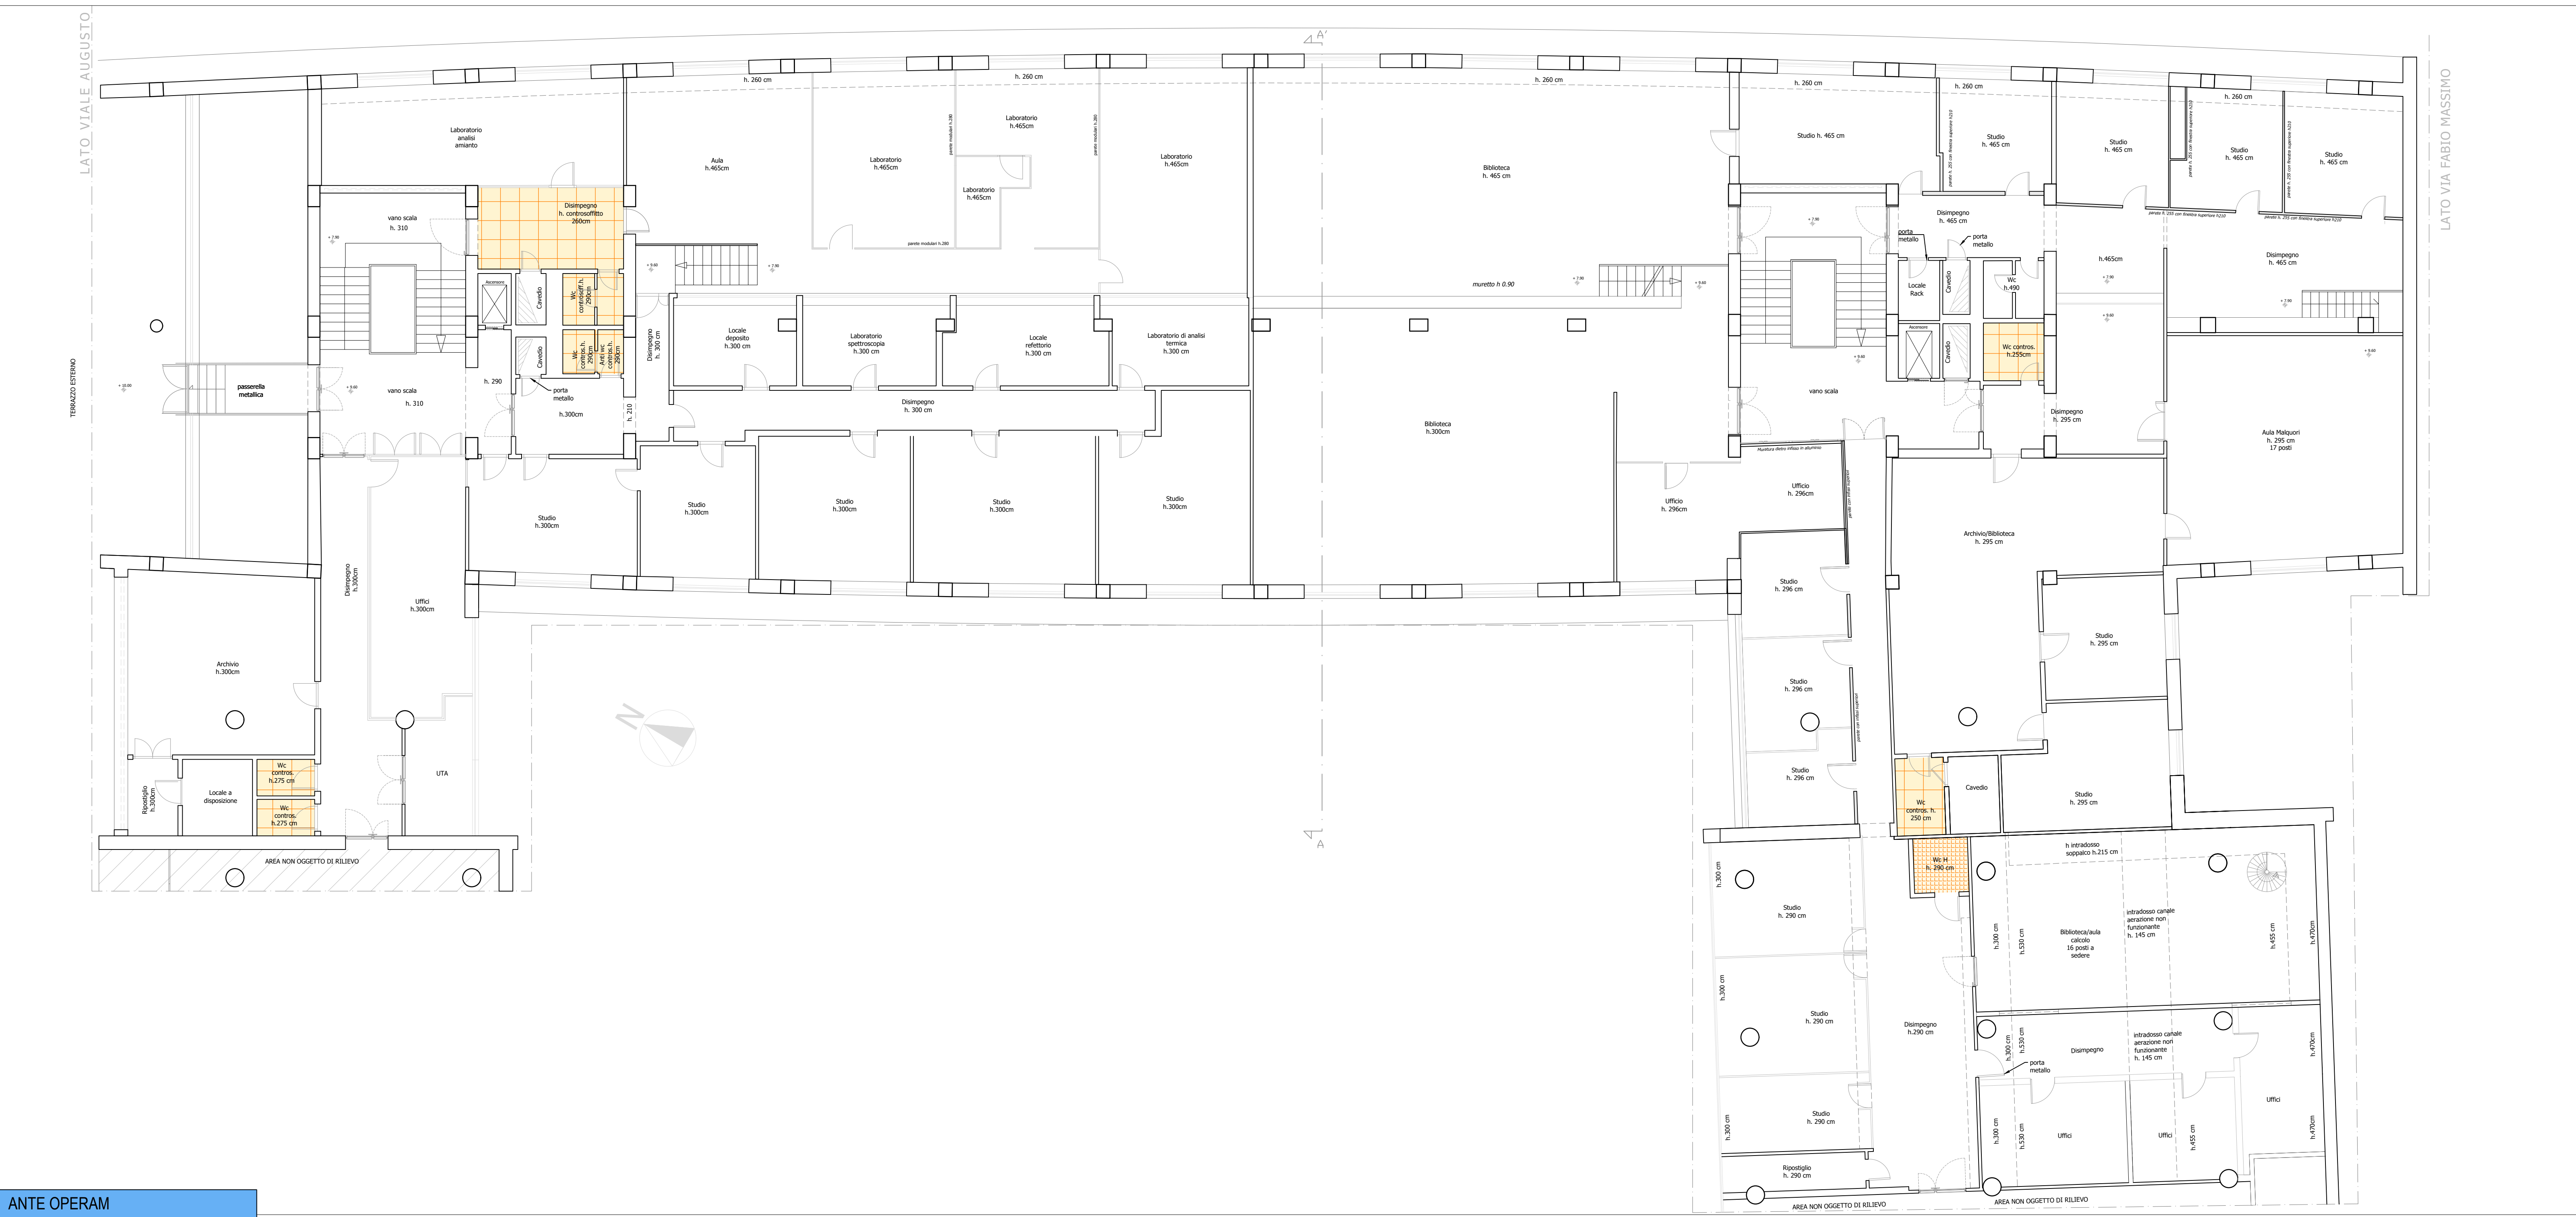




ANTE OPERAM

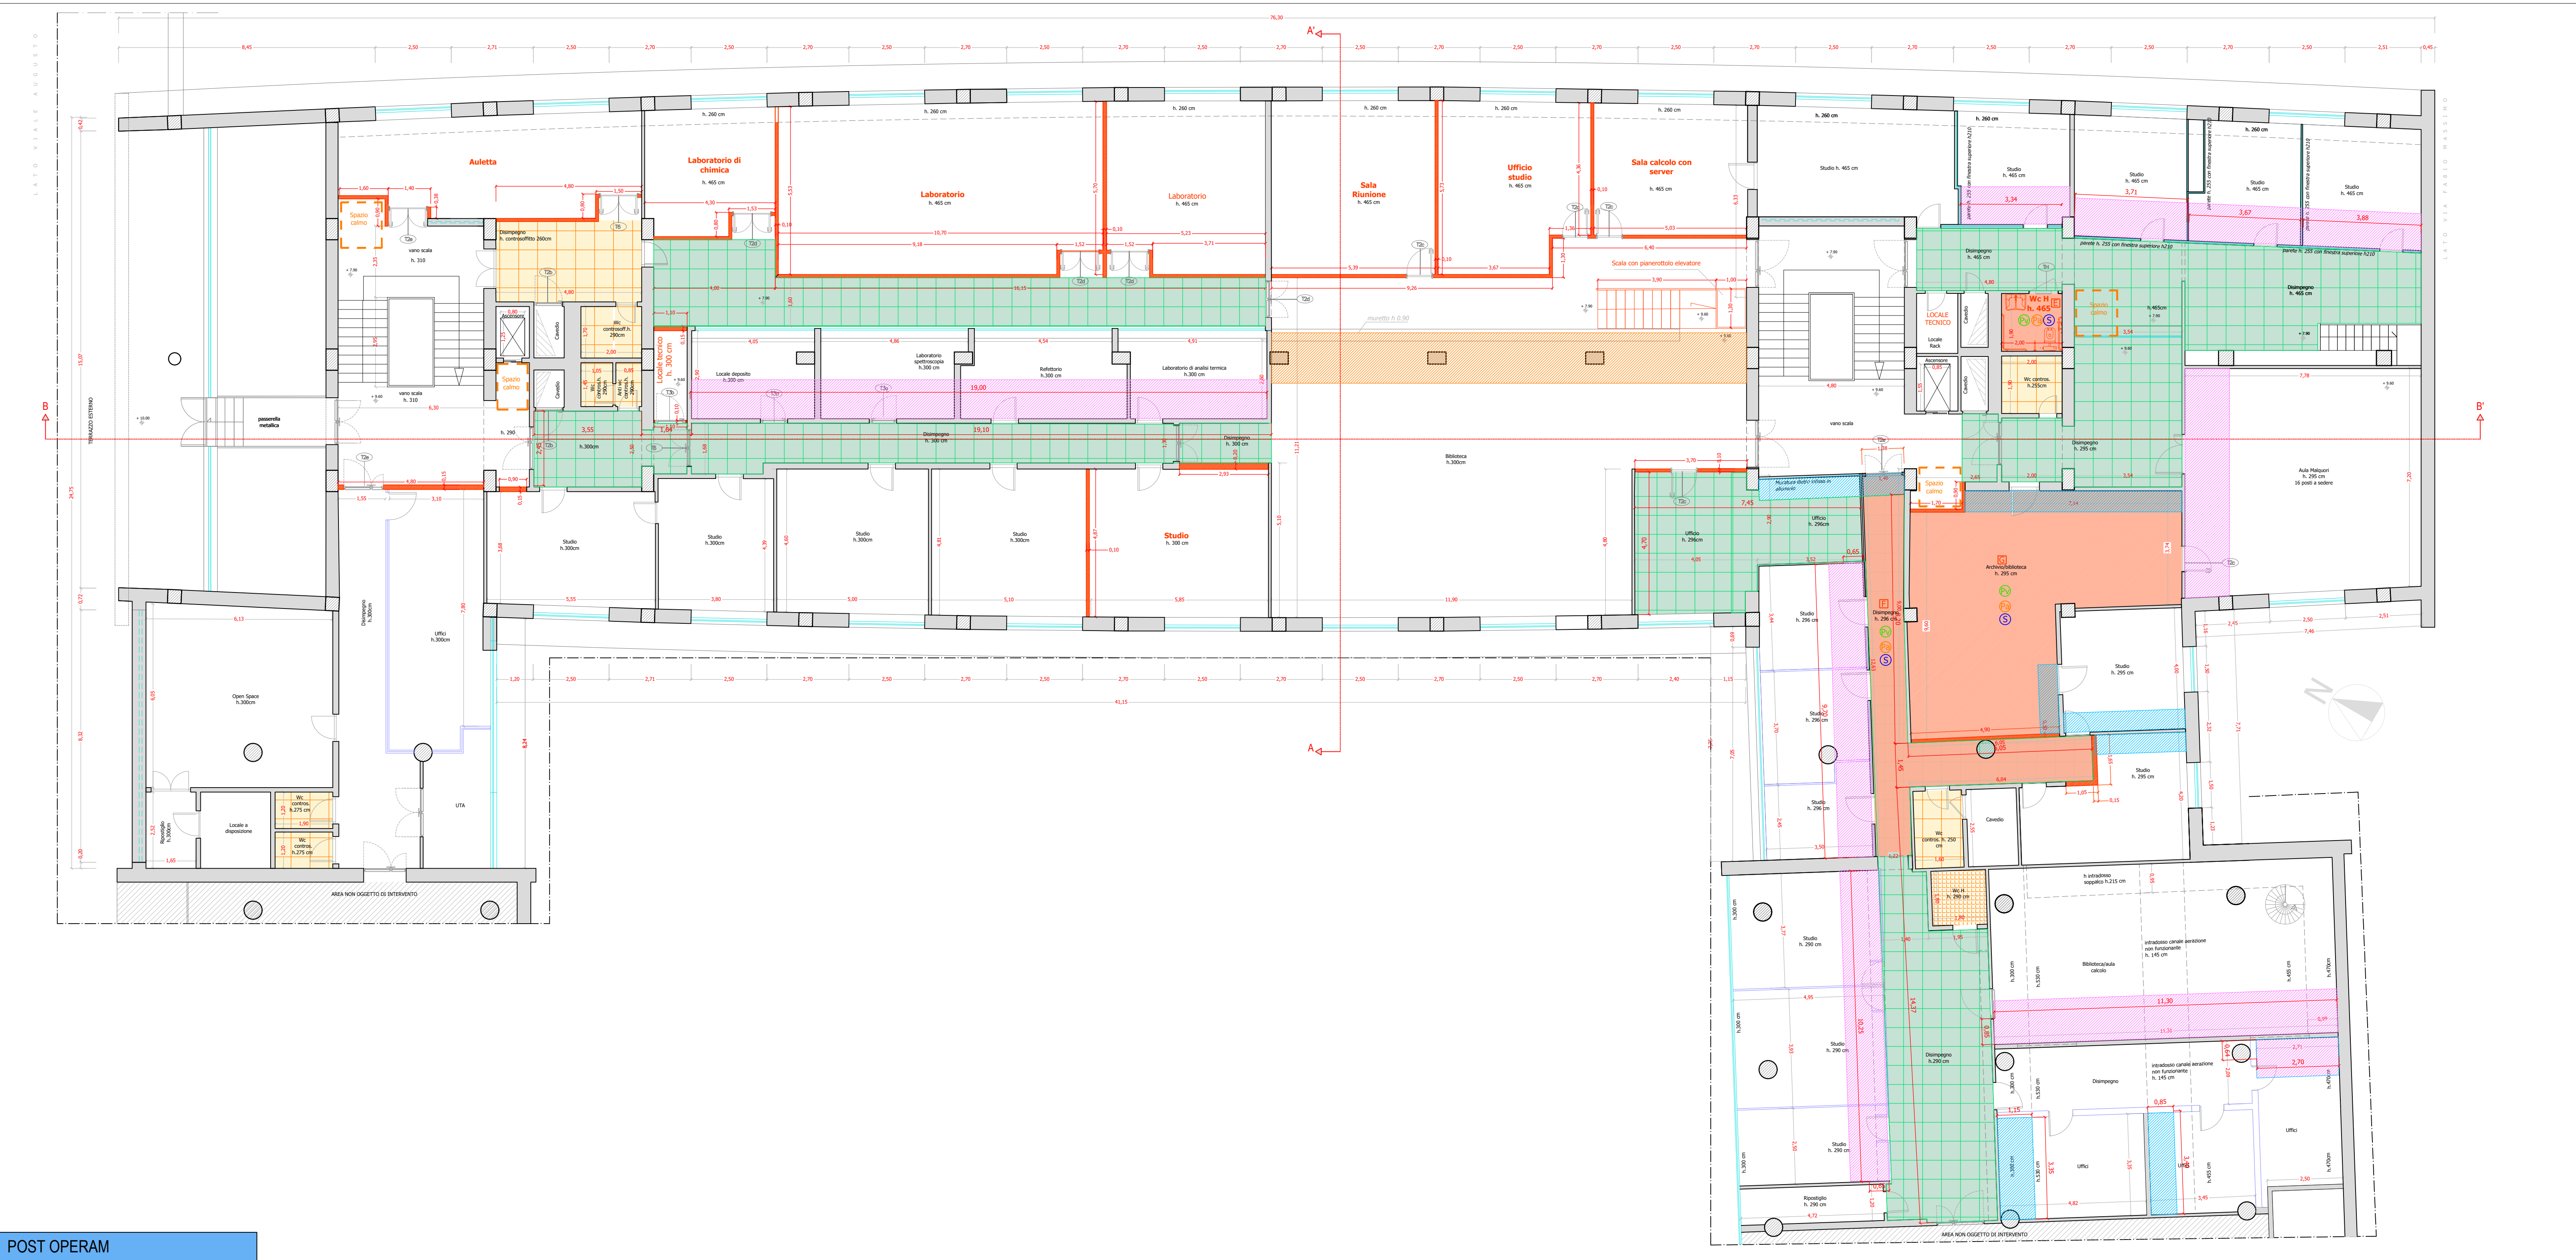



POST OPERAM

TIPOLOGIE DI CONTROSOFFITTO : GRAFICI DI DETTAGLIO

SCHEMA ESEMPLIFICATIVO CONTROSOFFITTO A CASSETTA

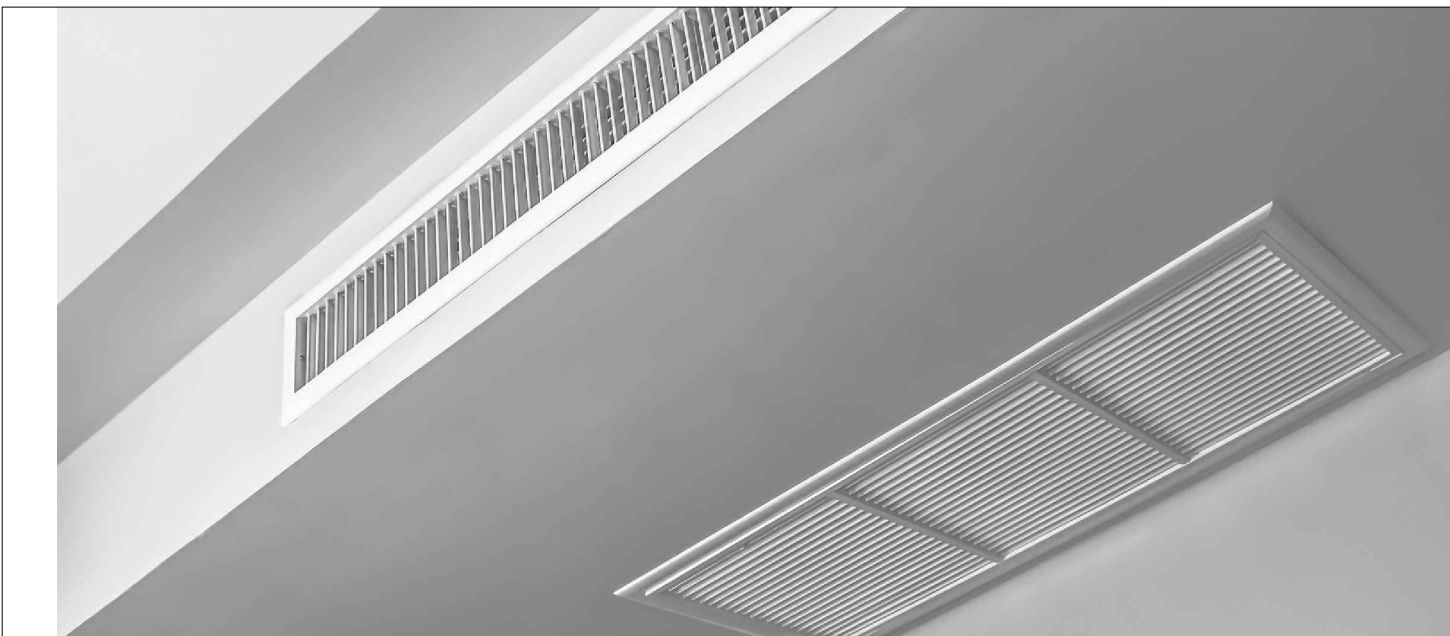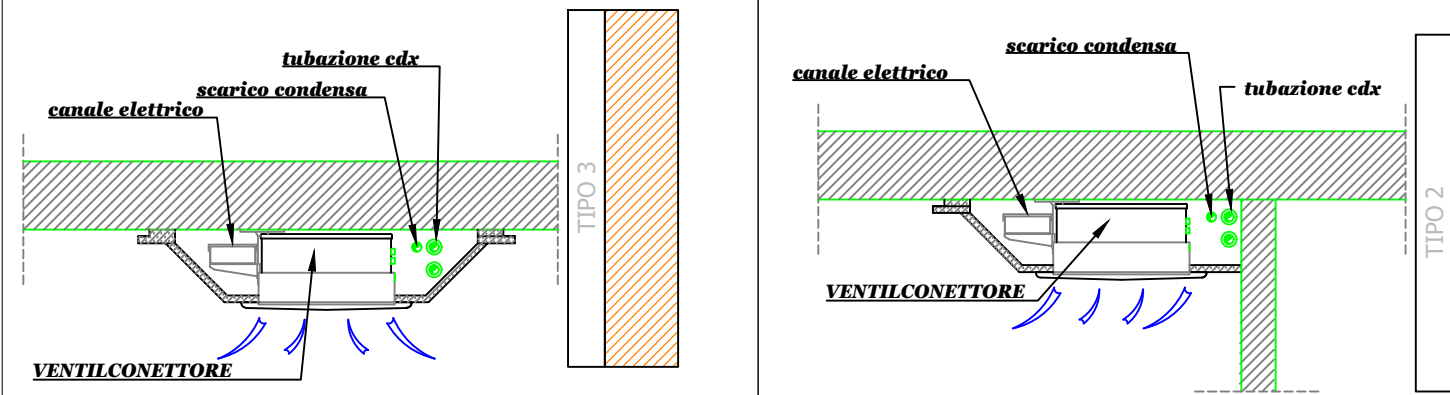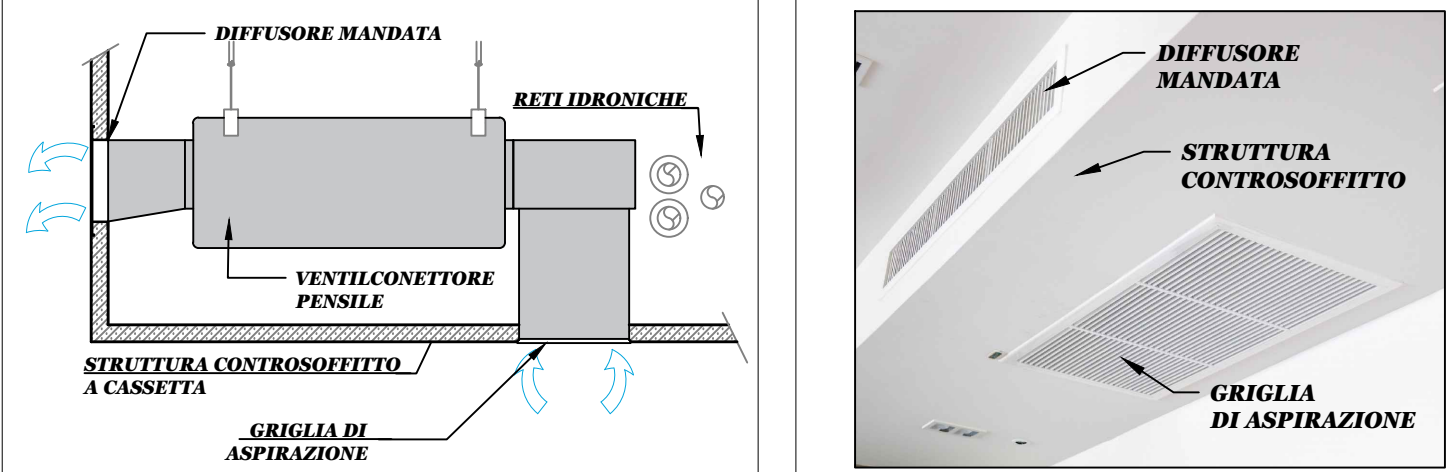

SCHEMA ESEMPLIFICATIVO CONTROSOFFITTO MODULARE DI PROGETTO

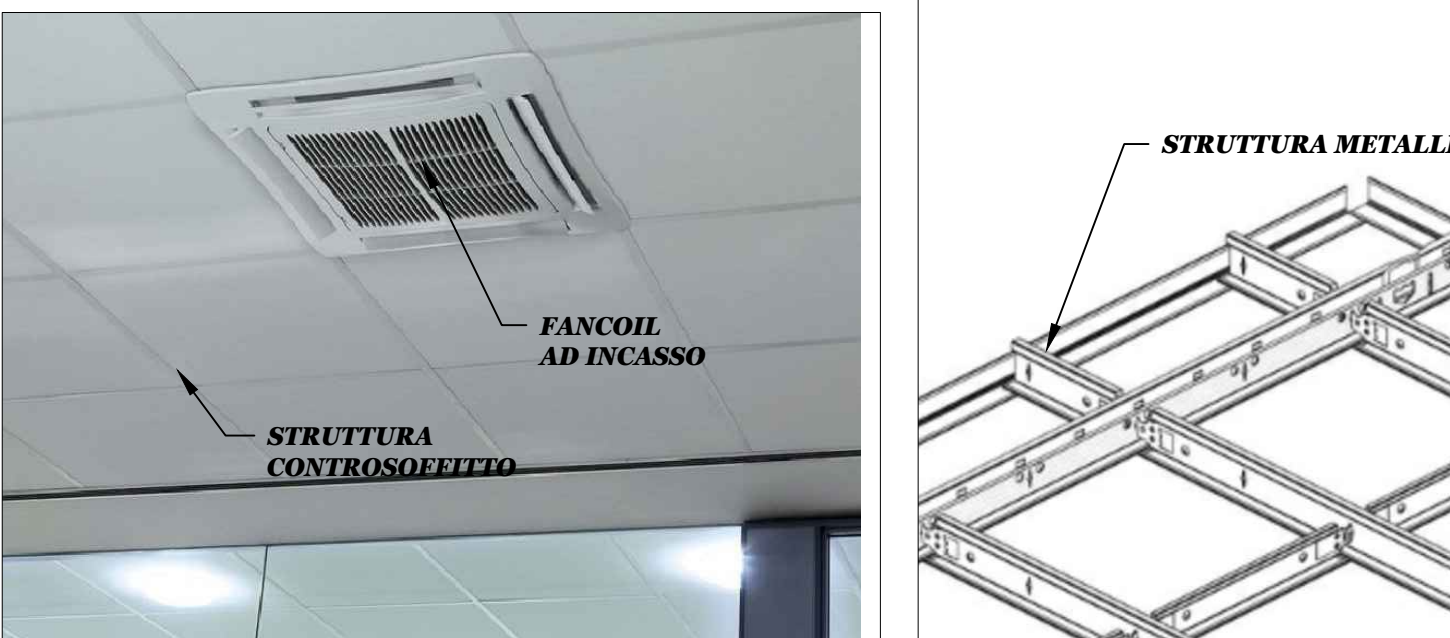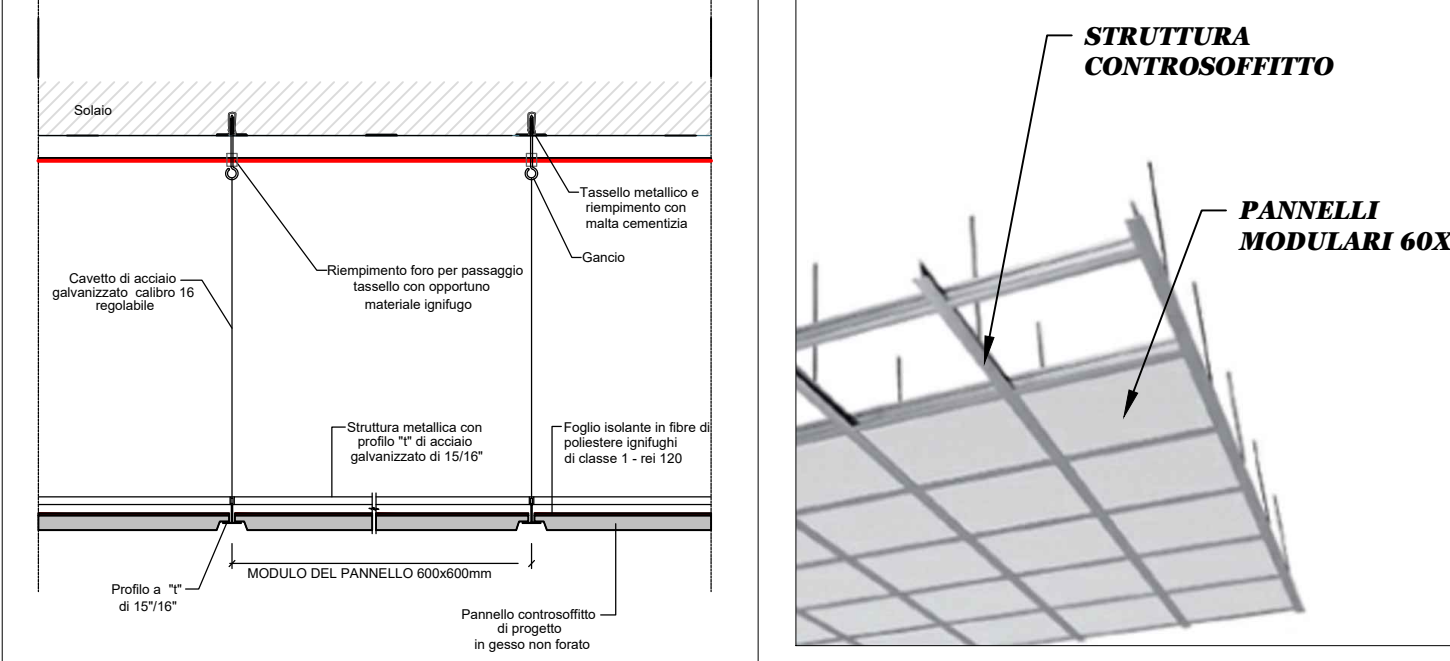

LEGENDA

CONTROSOFFITTI ESISTENTI	CONTROSOFFITTI DI PROGETTO	KEY-PLAN
CONTROSOFFITTO SOSPESO CHIUSO in cartongesso con struttura in sospensione fissata al soletto.	CONTROSOFFITTO MODULARE Cartongesso modulare 60x60 REI 120 - h. da terra 280cm	
CONTROSOFFITTO MODULARE in cartongesso con struttura a vista. Elementi modulari 60x60.	CONTROSOFFITTO A CASSETTA Cartongesso a cassetta canalizzato - h. da terra 270cm	

UNIVERSITÀ DEGLI STUDI DI NAPOLI FEDERICO II

AREA EDILIZIA

COMPLESSO UNIVERSITARIO DI PIAZZALE TECCHIO
Lavori di adeguamento alle norme di sicurezza degli impianti elettrici, di condizionamento e meccanici del Corpo C PTECC. 1811L

PROGETTO ESECUTIVO

Responsabile del Procedimento
Ing. Raffaele D'Alessio

Supporto al R.U.P.
P.T. Fabio Sesto

DEC
Ing. Francesco Tortorelli

PROGETTAZIONE A CURA DI:
ARETHUSA s.r.l.
Ing. Cesare Ferone

PARTI D'OPERA

SITUAZIONE DI PROGETTO
INDICAZIONE SCHEMATICA CONTROSOFFITTI

TITOLO ELABORATO

PIANO SECONDO

CODICE ELABORATO	ARE-031-21 PE.00 CSF DI 04.0	SCALA	1:100			
REV	DATA	DESCRIZIONE	REDAZIONE	VERIFICAZIONE	APPROVAZIONE	ESPOSIZIONE
1	10/02/24	PRIMA EMISSIONE	FERONE C.	FERONE M.	FERONE M.	FERONE M.

CODICE COMMESSA - ARE - 03121