



LATO VIALE AUGUSTO

LATO VIA FABIO MASSIMO

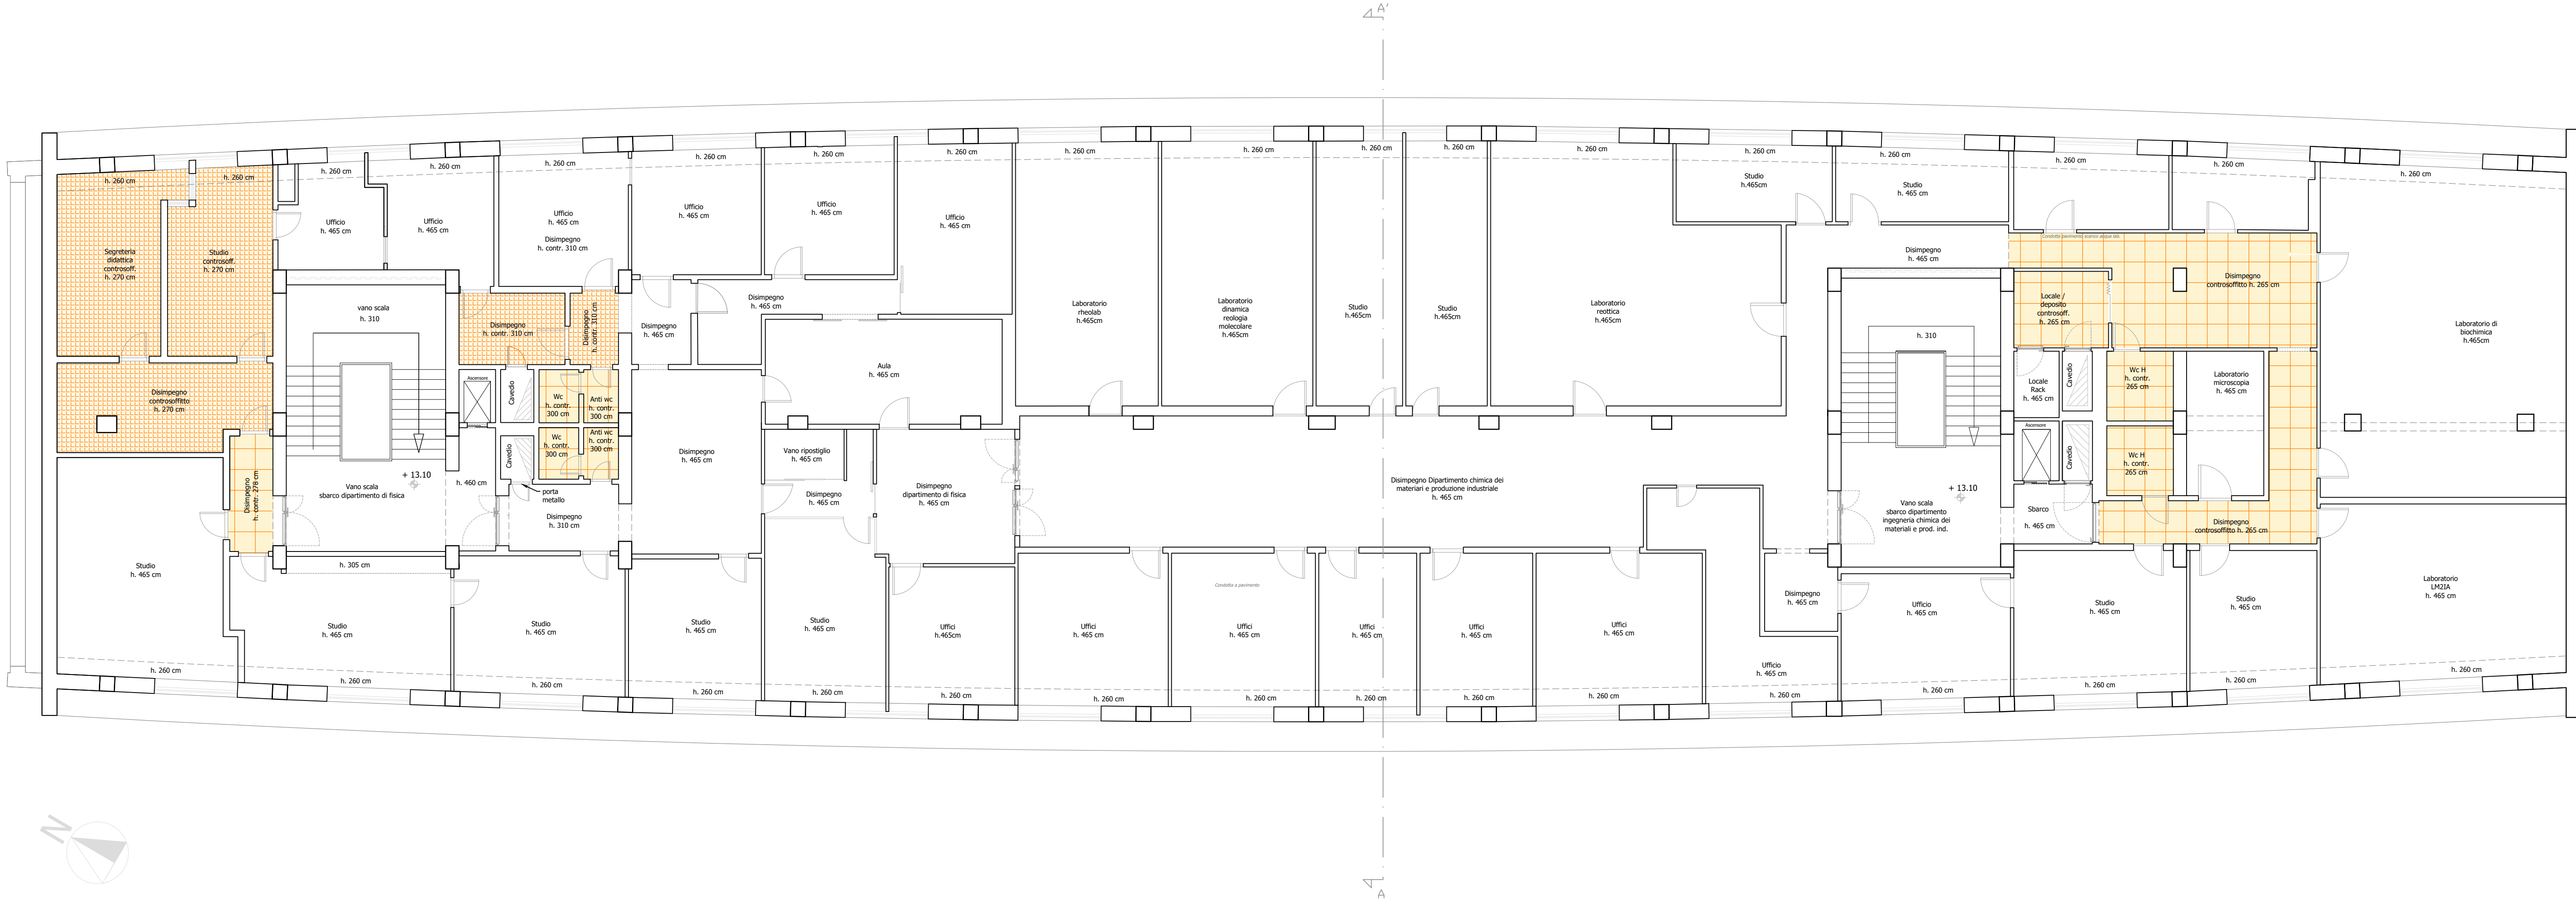



ANTE OPERAM

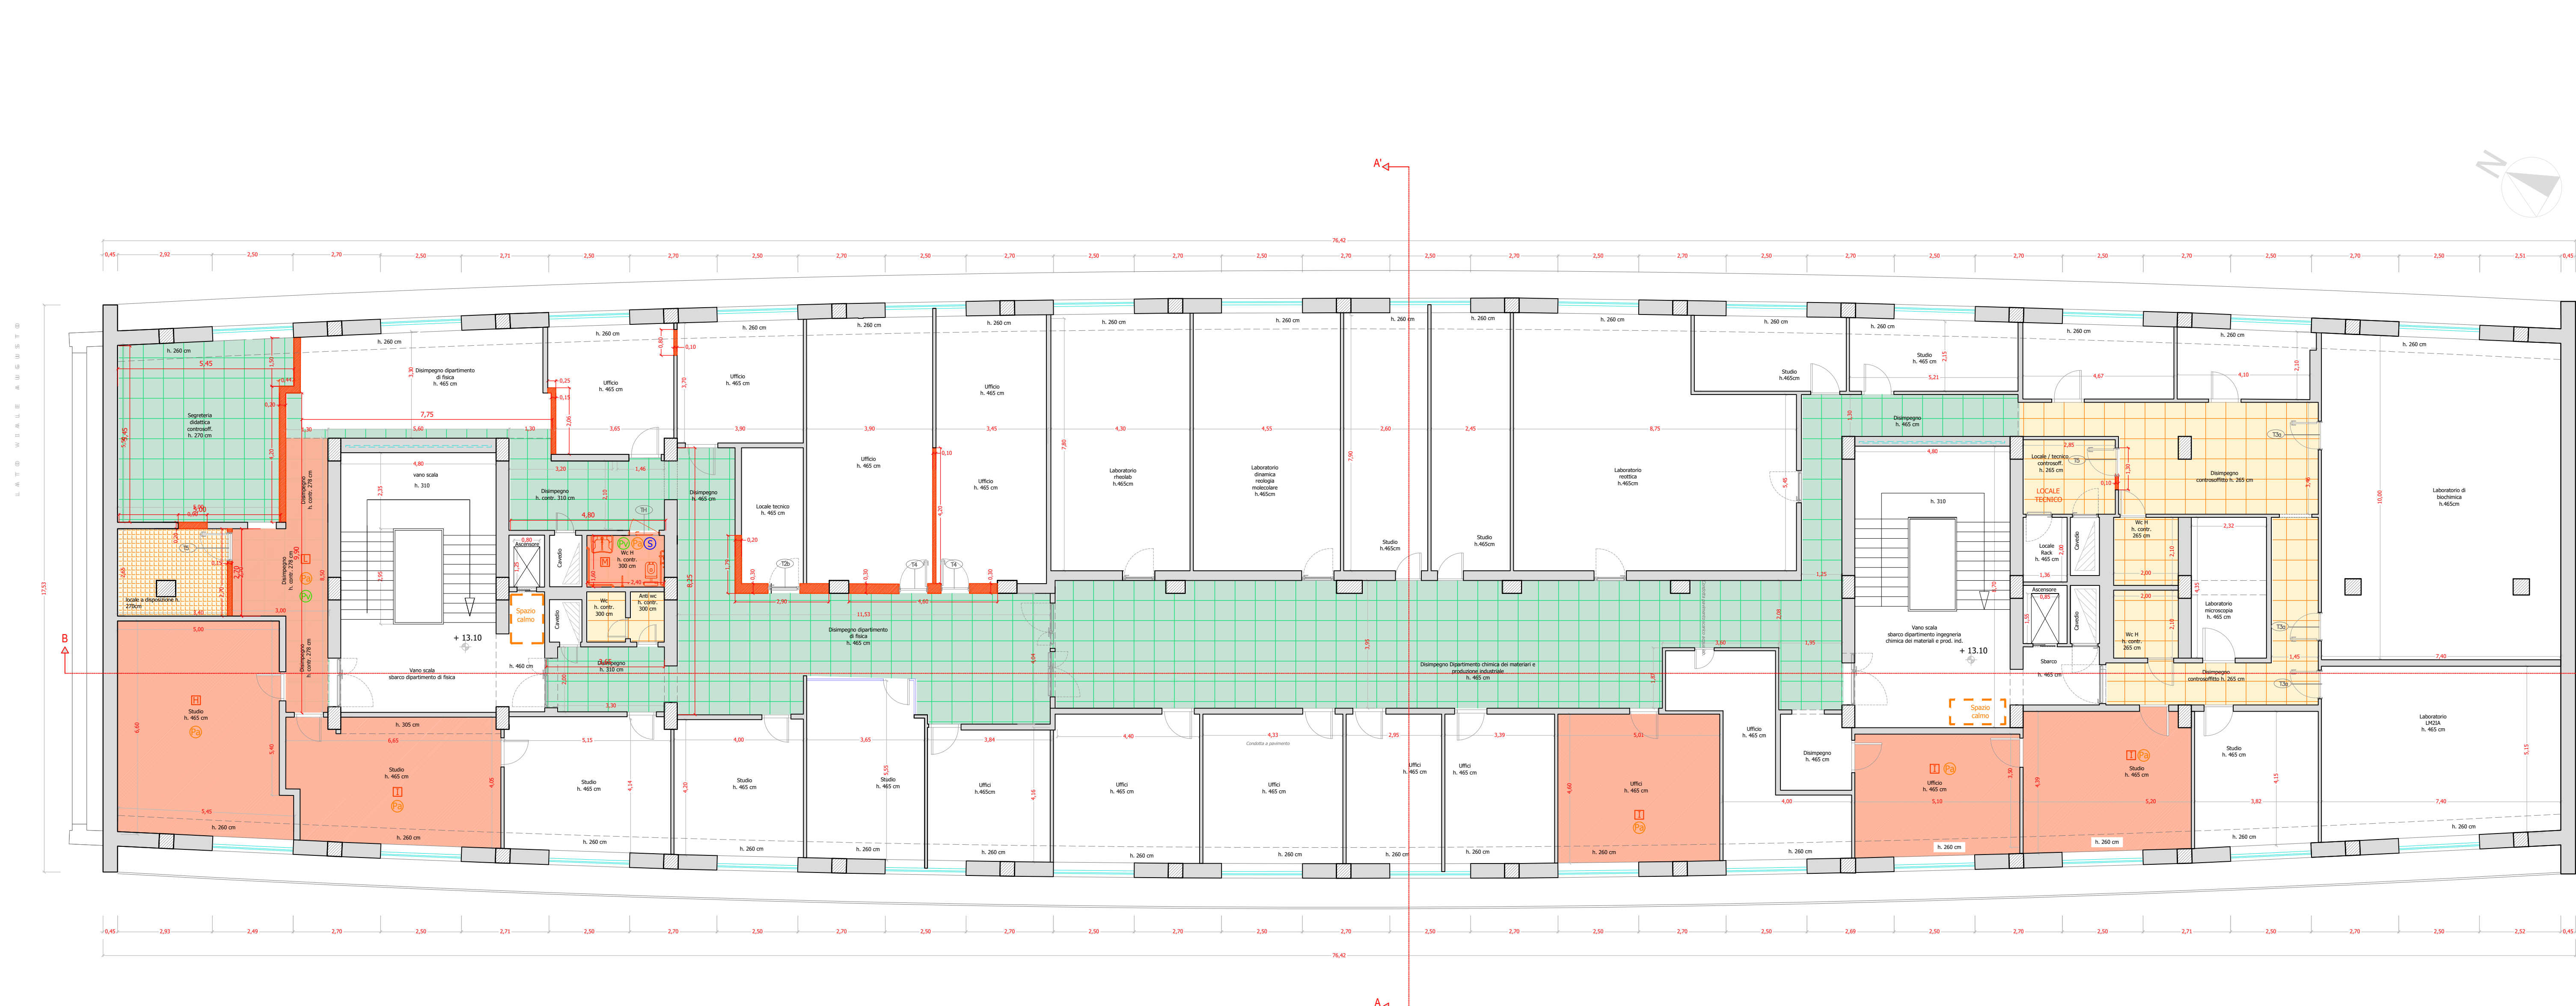



POST OPERAM

TIPOLOGIE DI CONTROSOFFITTO : GRAFICI DI DETTAGLIO

SCHEMA ESEMPLIFICATIVO CONTROSOFFITTO A CASSETTA

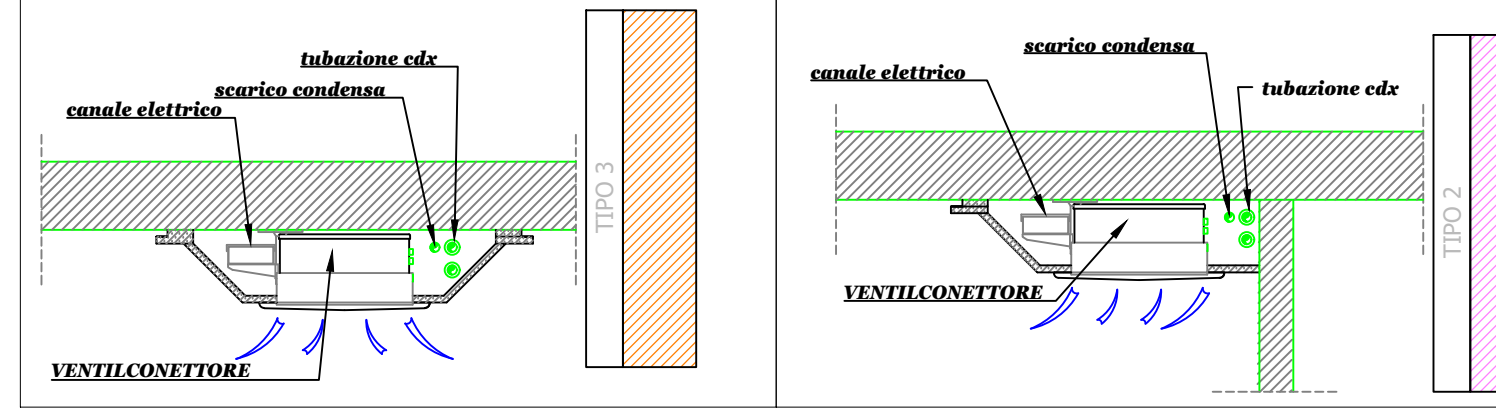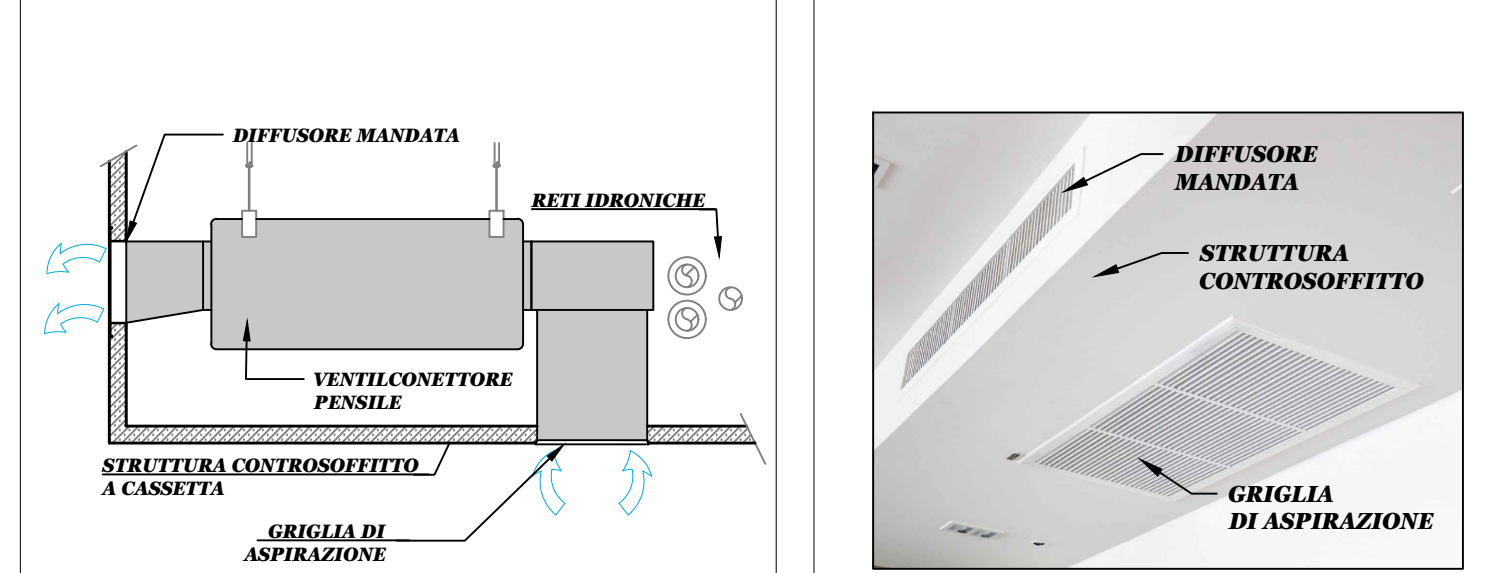

SCHEMA ESEMPLIFICATIVO CONTROSOFFITTO MODULARE DI PROGETTO

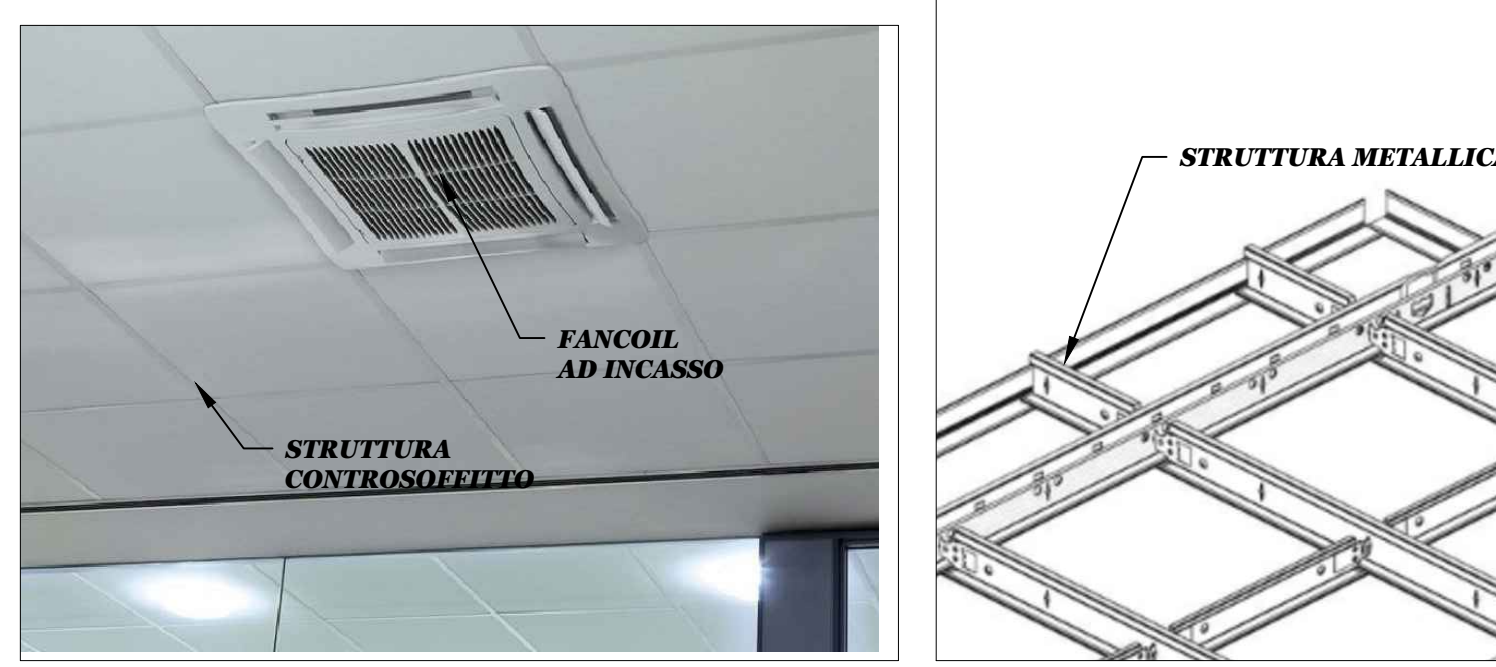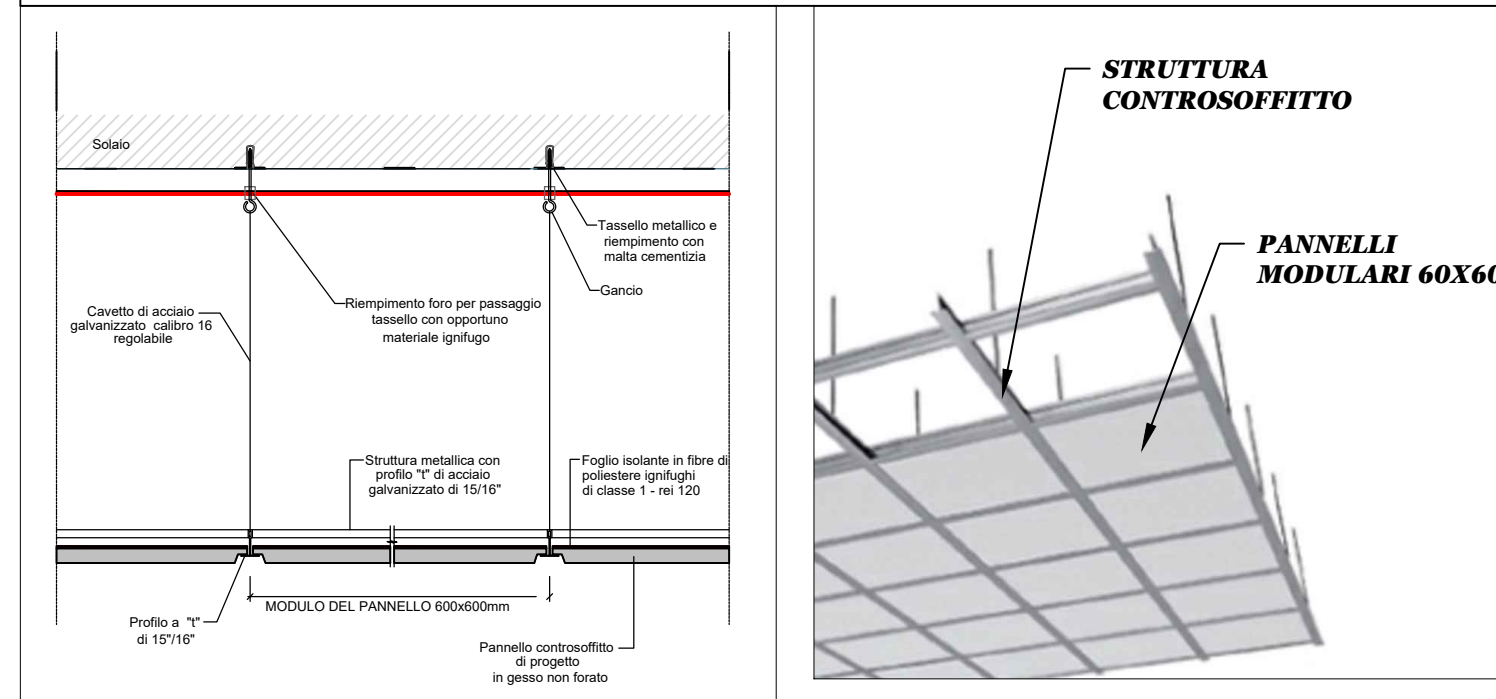

LEGENDA

CONTROSOFFITTI ESISTENTI	CONTROSOFFITTI DI PROGETTO	KEY - PLAN
CONTROSOFFITTO SOSPESO/CHIUSSO In cartongesso con struttura in sospensione fissata al solaio.	CONTROSOFFITTO MODULARE Cartongesso modulare 60x60 REI 120 - h. da terra 280cm	
CONTROSOFFITTO MODULARE In cartongesso con struttura a vista. Elementi modulari 60x60cm.	CONTROSOFFITTO A CASSETTA Cartongesso a cassetta canalizzato - h. da terra 270cm	

UNIVERSITÀ DEGLI STUDI DI NAPOLI FEDERICO II

AREA EDILIZIA

COMPLESSO UNIVERSITARIO DI PIAZZALE TECCHIO

Lavori di adeguamento alle norme di sicurezza degli impianti elettrici, di condizionamento e meccanici del Corpo C PTECC. 1811L

PROGETTO ESECUTIVO

Responsabile del Procedimento
Ing. Raffaele D'Assio

Supporto al R.U.P.
PT. Fabio Sisto

DEC
Ing. Francesco Tortorelli

PARTE D'OPERA

SITUAZIONE DI PROGETTO
INDICAZIONE SCHEMATICA CONTROSOFFITTI

TITOLO ELABORATO

PIANO TERZO

PROGETTAZIONE A CURA DI:
ARETHUSA s.r.l.
Ing. Cesare Fasone

INTERVENTI DELLA PROTEZIONE
INGEGNERIA
CESARE FASONE
INGEGNERIA
INDICAZIONE SCHEMATICA
N° 10222

CODICE ELABORATO	ARE-031-21 PE.00 CSF DI.05.0	SCALA	1:100			
REV.	DATA	DESCRIZIONE	REDATTO DIS. RED.	VERIFICATO RAA	APPROVATO PROG.	EMESIO RSG
1	10/02/24	PRIMA EMISSIONE	ESPRESSO D.M.	ESPRESSO D.M.	FASONE C.	TERZANI M.

CODICE COMMESSA - ARE - 03121