TIPOLOGIE DI CONTROSOFFITTO : GRAFICI DI DETTAGLIO

SCHEMA ESEMPLIFICATIVO CONTROSOFFITTO A CASSETTA

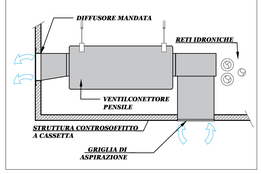

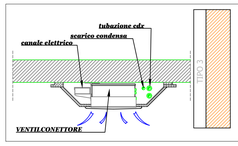

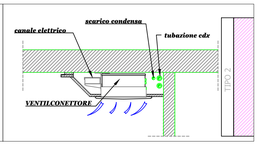

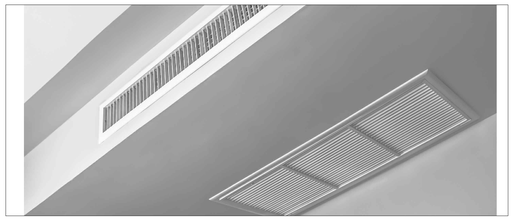

SCHEMA ESEMPLIFICATIVO CONTROSOFFITTO MODULARE DI PROGETTO

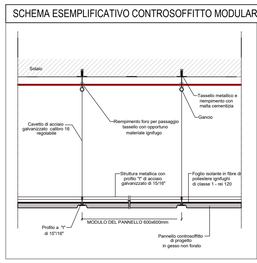

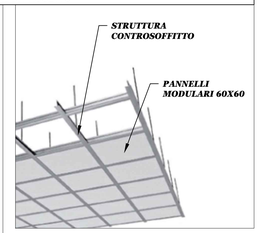

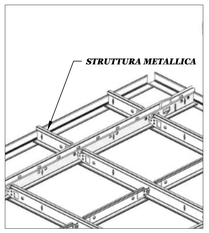

ANTE OPERAM

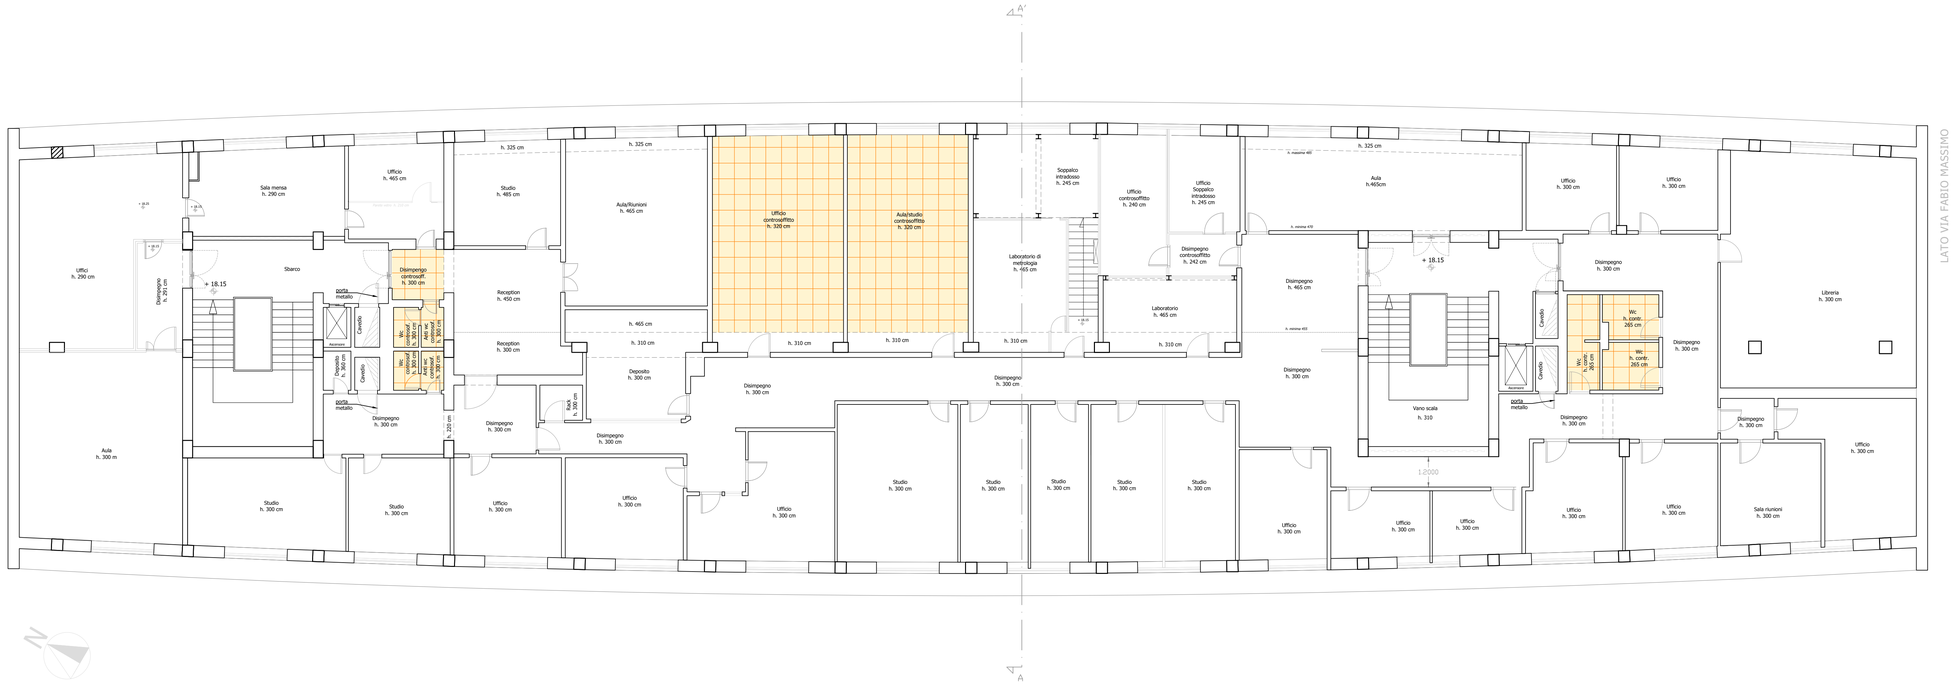

POST OPERAM

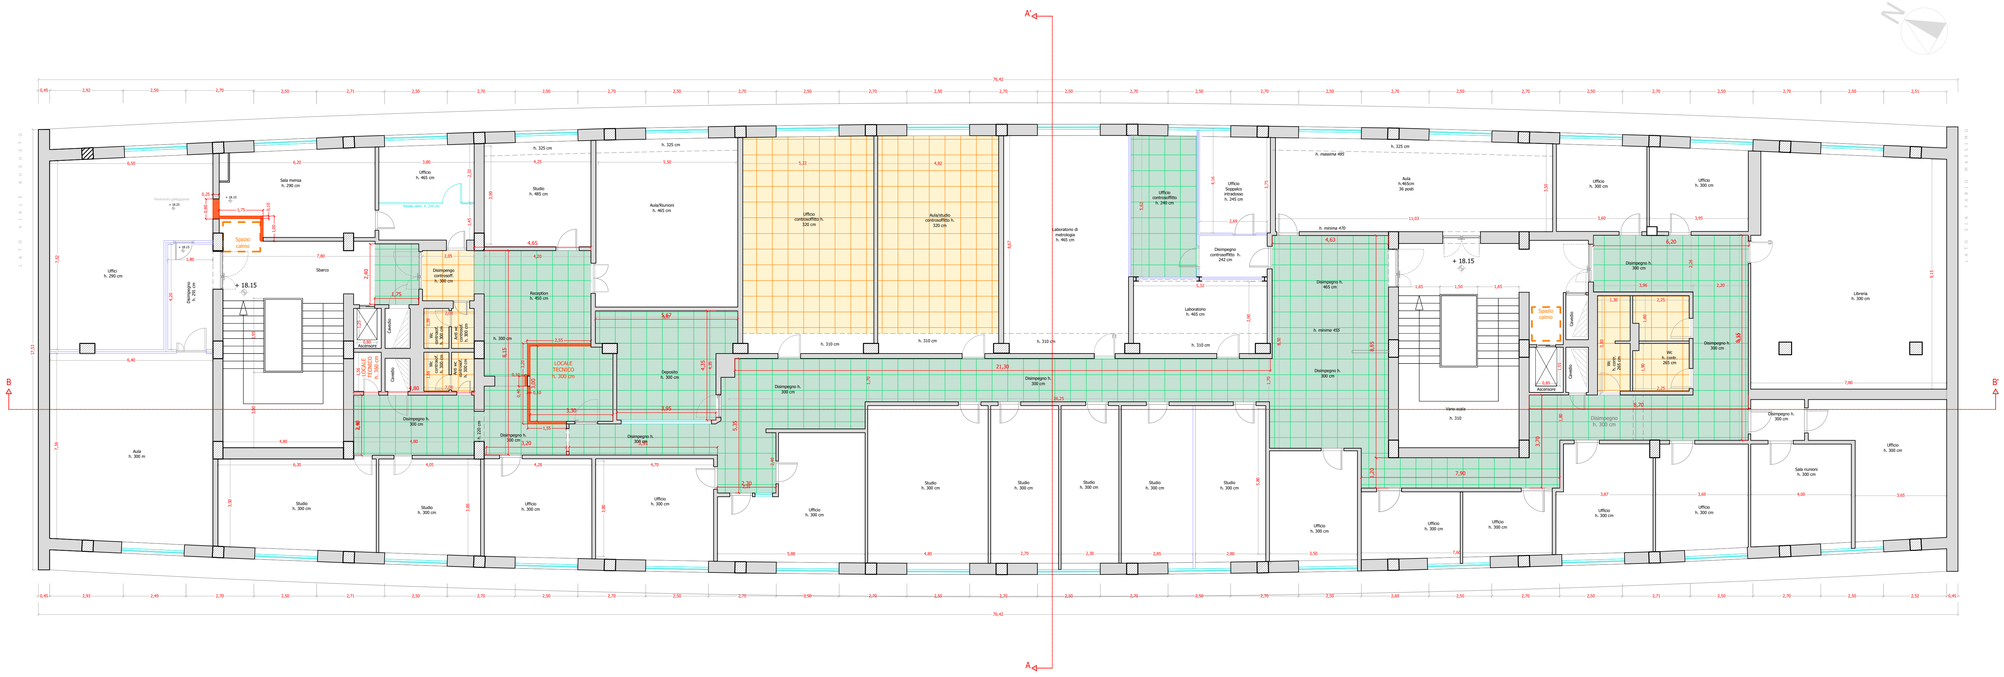

LEGENDA

CONTROSOFFITTI ESISTENTI

CONTROSOFFITTO SOSPESO CHIUSO
in cartongesso con struttura in sospensione fissata al solaio.

CONTROSOFFITTO MODULARE
in cartongesso con struttura a vista. Elementi modulari 60x60cm

CONTROSOFFITTI DI PROGETTO

CONTROSOFFITTO MODULARE
Cartongesso modulare 60x60 REI 120 - h. da terra 280cm

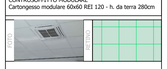

CONTROSOFFITTO A CASSETTA
Cartongesso a cassetta canalizzato - h. da terra 270cm

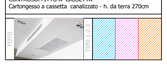

KEY - PLAN

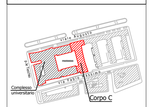

UNIVERSITÀ DEGLI STUDI DI NAPOLI FEDERICO II

AREA EDILIZIA

COMPLESSO UNIVERSITARIO DI PIAZZALE TECCHIO

Lavori di adeguamento alle norme di sicurezza degli impianti elettrici, di condizionamento e meccanici del Corpo C

PTECC. 1811L

PROGETTO ESECUTIVO

Responsabile del Procedimento
Ing. Raffaele D' Alessio

Supporto al R.u.p.
P.I. Fabio Siesto

DEC
Ing. Francesco Tortorelli

PROGETTAZIONE A CURA DI:
ARETHUSA s.r.l.
Ing. Cesare Ferone

ARETHUSA s.r.l.

ORDINE DEGLI INGEGNERI DELLA PROVINCIA DI NAPOLI
Dottore Magistrale in Ingegneria
CESARE FERONE
SETTORE CIVILE E AMBIENTALE - INDUSTRIALE - DELL'INFORMAZIONE
SEZIONE A
N° ISCRIZIONE: 10222

PARTE D' OPERA
SITUAZIONE DI PROGETTO
INDICAZIONE SCHEMATICA CONTROSOFFITTI

TITOLO ELABORATO
PIANO QUARTO

CODICE ELABORATO	ARE-031-21.PE.00.CSF.DI.06.0			SCALA 1:100	
REV	DATA	DESCRIZIONE	REDATTO DISERED	VERIFICATO RAA	APPROVATO ROSQ	EMESSO ROSQ
0	10/2024	PRIMA EMISSIONE	ESPOSITO G.M.	ESPOSITO G.M.	FERONE C.	FERONE M.

CODICE COMMESSA - ARE - 03121