



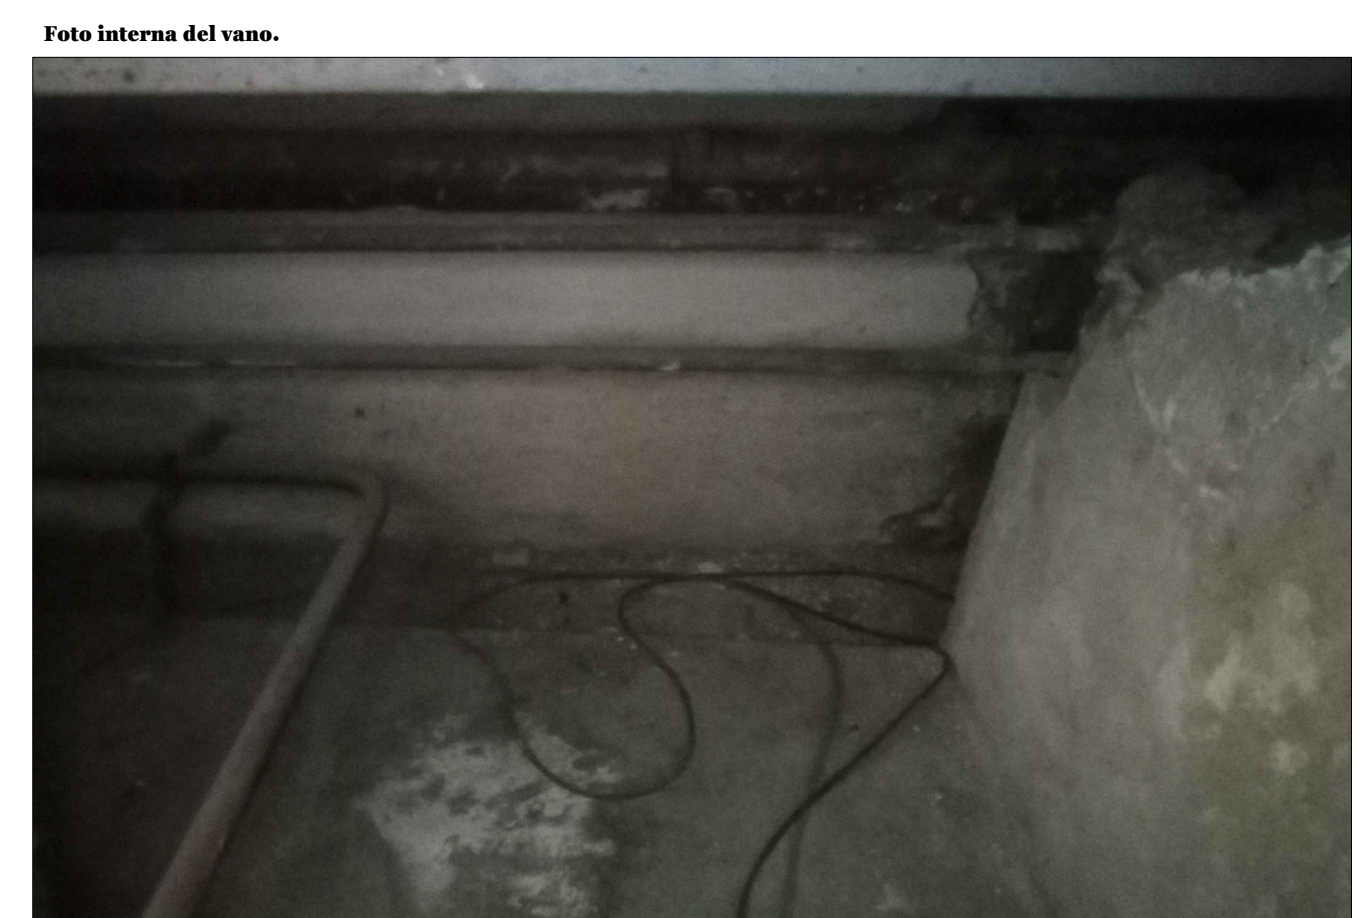


Il particolare è valido per qualsiasi ambiente con vano sottofinestra. Ogni vano sottofinestra ha una predisposizione esistente per la collocazione delle macchine di ventilazione meccanica.



L'ispezione sarà possibile mediante apertura del pannello frontale. Il ventilconvettore sarà dotato di scheda elettronica per il collegamento al termostato e di sonda di temperatura posta sul lato aspirazione. È valido per qualsiasi ambiente con vano sottofinestra. Ogni vano sottofinestra ha una predisposizione esistente per la collocazione delle macchine di ventilazione meccanica.

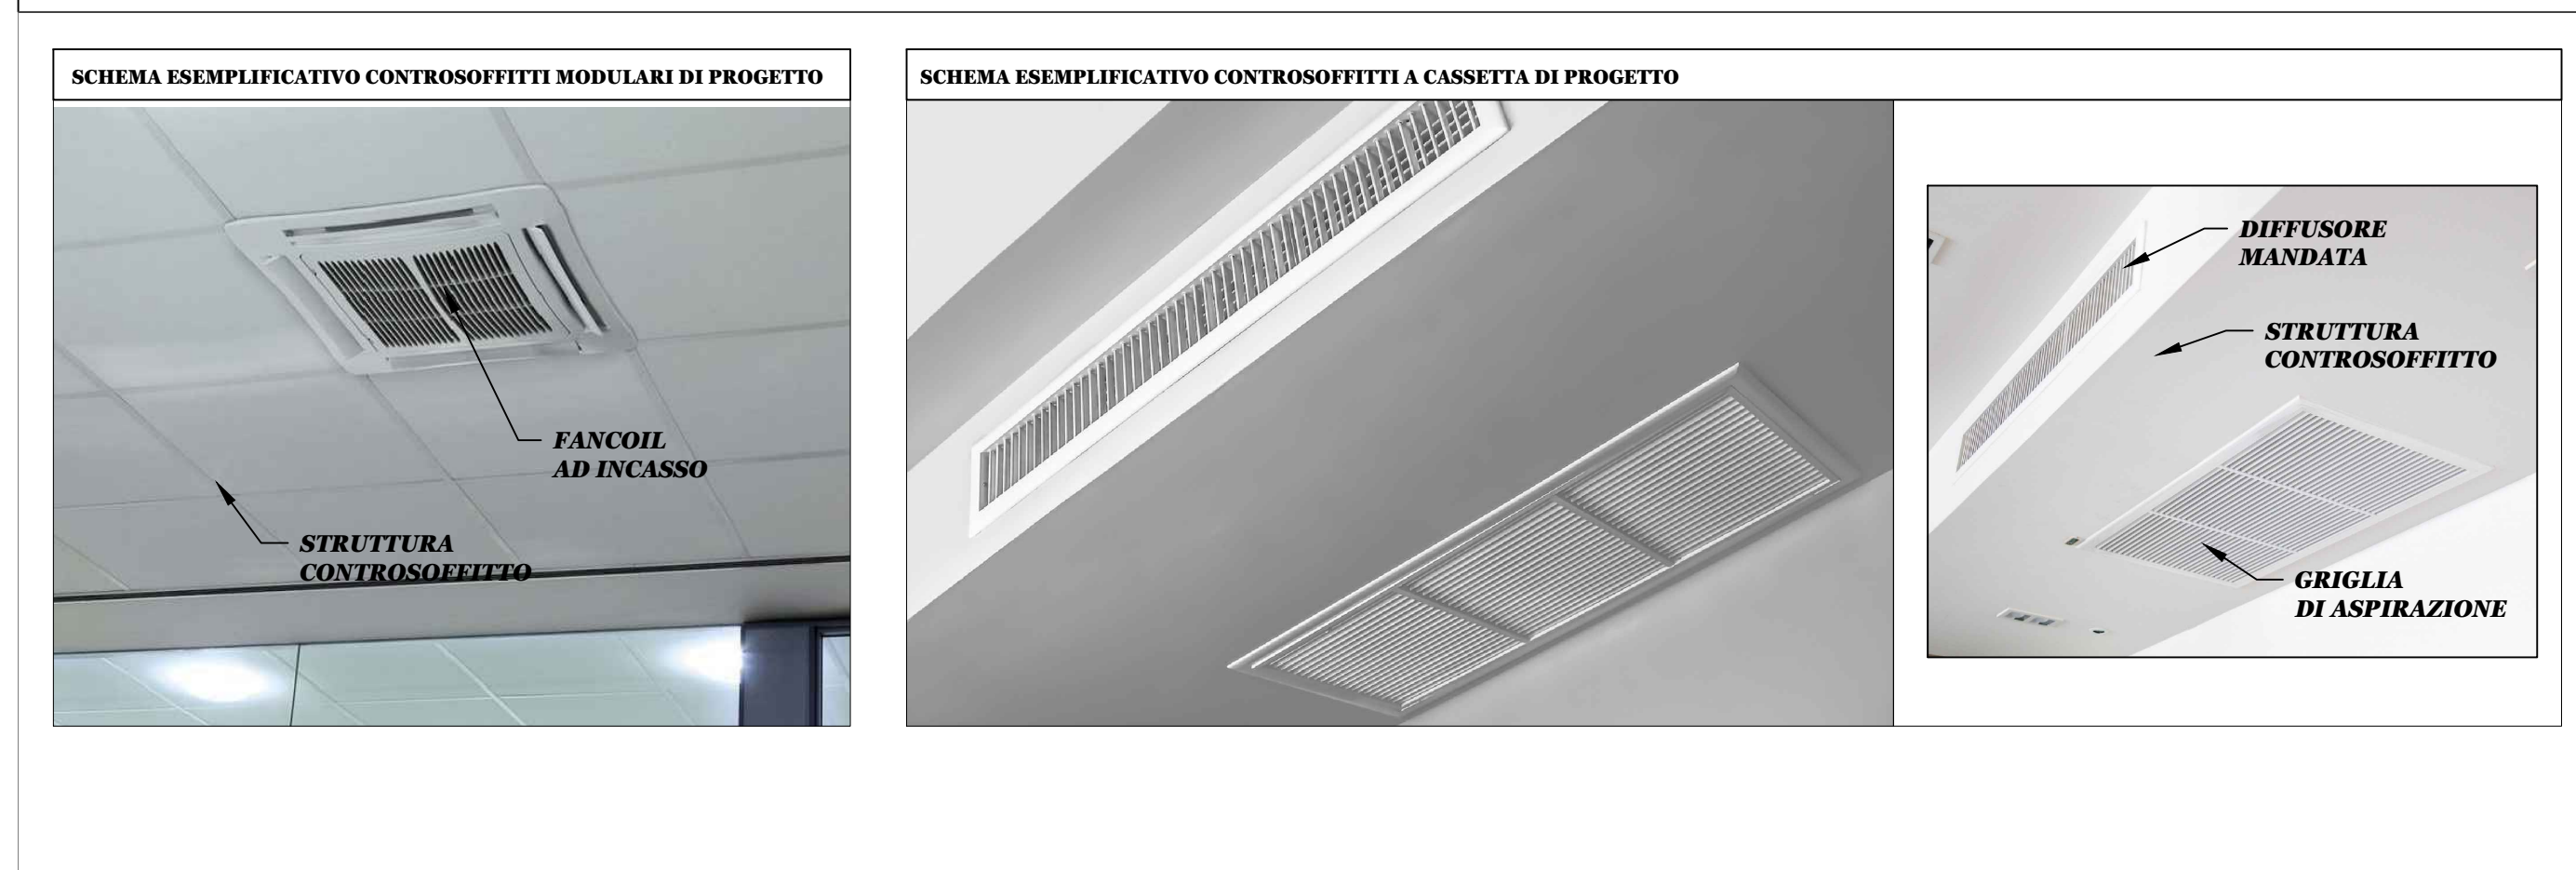

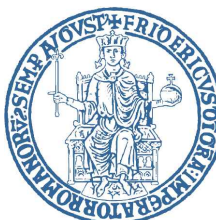

# UNIVERSITÀ DEGLI STUDI DI NAPOLI FEDERICO II

## AREA EDILIZIA

### COMPLESSO UNIVERSITARIO DI PIAZZALE TECCHIO

Lavori di adeguamento alle norme di sicurezza degli impianti elettrici, di condizionamento e meccanici del Corpo C


### PTECC. 1811L

## PROGETTO ESECUTIVO

**Responsabile del Procedimento**  
Ing. Raffaele D' Alessio

**Supporto al R.u.p.**  
P.I. Fabio Silesto

**DEC**  
Ing. Francesco Tortorelli

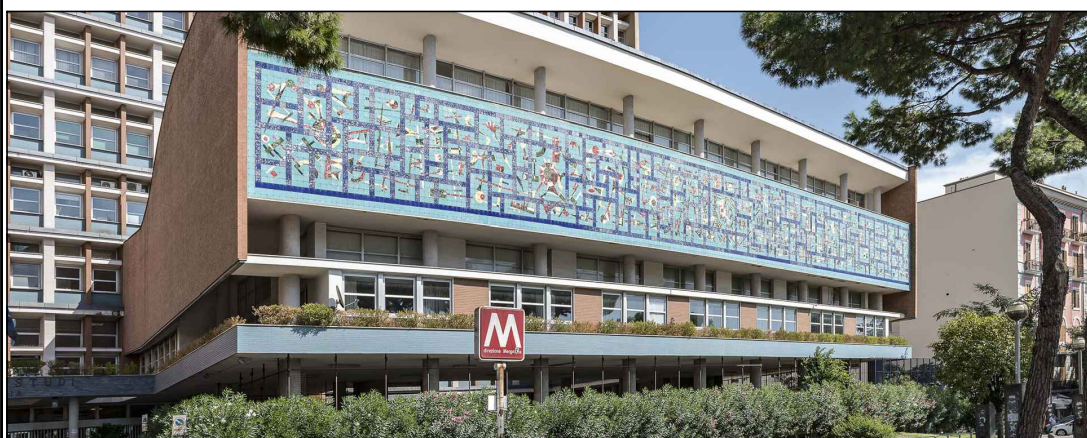

**PROGETTAZIONE A CURA DI:**  
ARETHUSA s.r.l.  
Ing. Cesare Ferone  


**PARTE D' OPERA**

### SITUAZIONE DI PROGETTO

INDICAZIONE SCHEMATICA CONTROSOFFITTI

**TITOLO ELABORATO**

### SEZIONE E PARTICOLARI

| CODICE ELABORATO |         | ARE-031-21.PE.00.CSF.DI.07.0 |                   |                   |                    | SCALA           |  | VARIE |  |
|------------------|---------|------------------------------|-------------------|-------------------|--------------------|-----------------|--|-------|--|
| REV              | DATA    | DESCRIZIONE                  | REDATTO<br>DISRED | VERIFICATO<br>RAA | APPROVATO<br>RICQZ | EMESSO<br>RICQZ |  |       |  |
| 0                | 10/2024 | PRIMA EMISSIONE              | ESPOSITO G.M      | ESPOSITO G.M      | FERONE C.          | FERONE M.       |  |       |  |
|                  |         |                              |                   |                   |                    |                 |  |       |  |
CODICE COMMISSA - ARE - 03121

