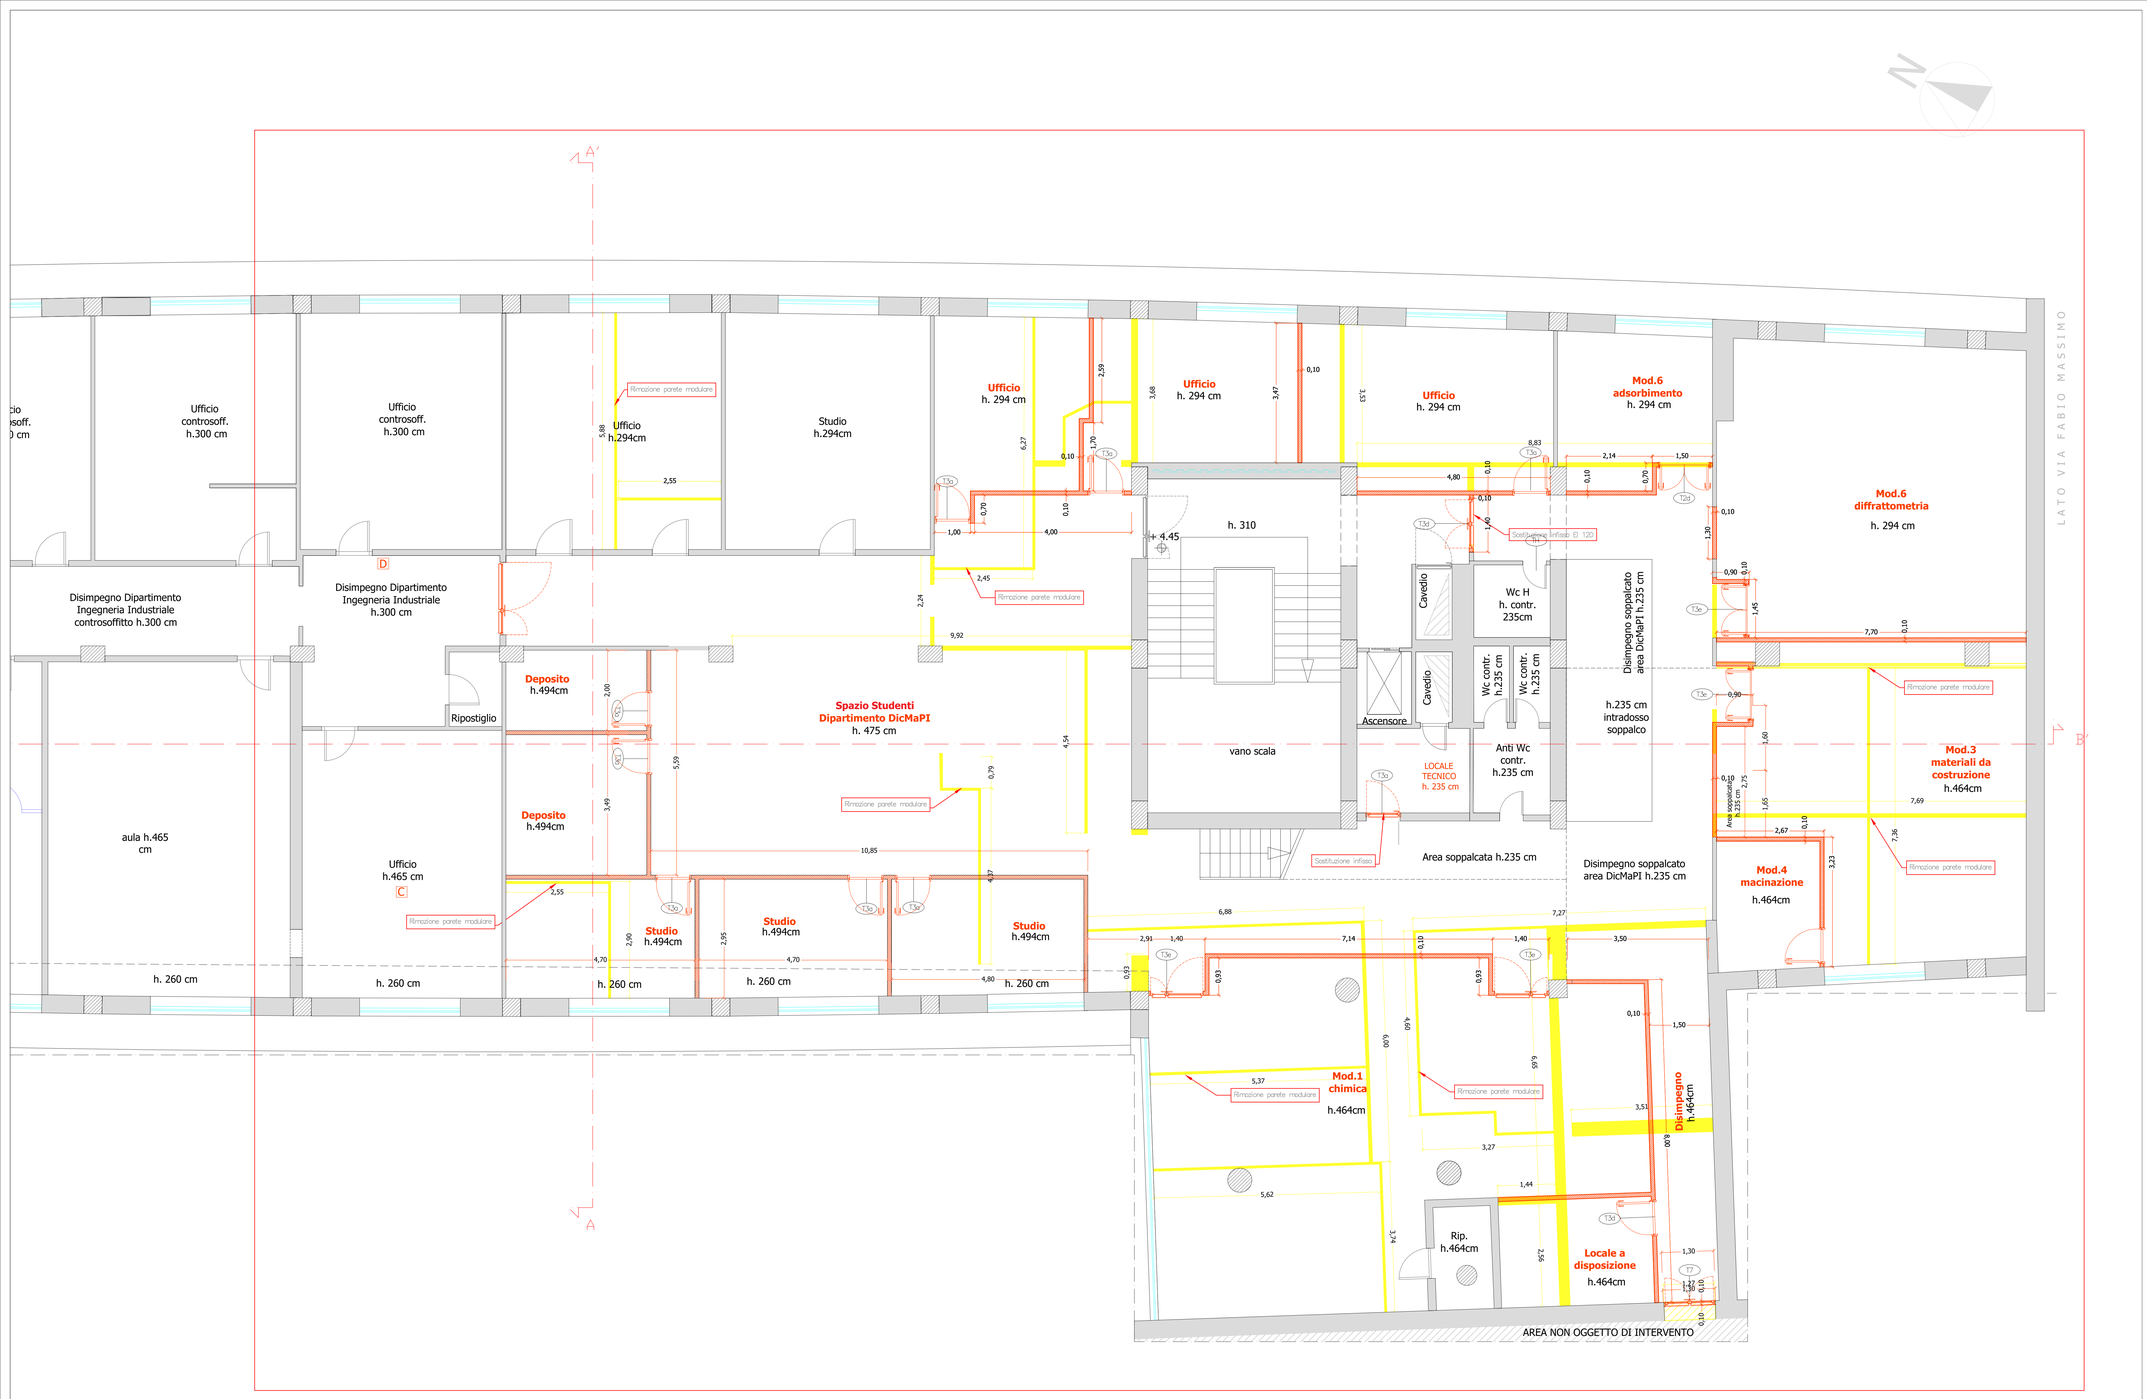

PLANIMETRIA DI RIFERIMENTO

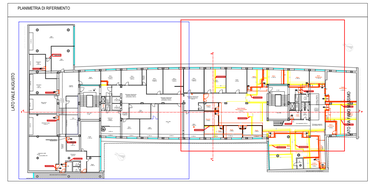

KEY - PLAN

LEGENDA

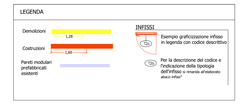

UNIVERSITÀ DEGLI STUDI DI NAPOLI FEDERICO II

AREA EDILIZIA

COMPLESSO UNIVERSITARIO DI PIAZZALE TECCHIO

Lavori di adeguamento alle norme di sicurezza degli impianti elettrici, di condizionamento e meccanici del Corpo C

PTECC. 1811L

PROGETTO ESECUTIVO

Responsabile del Procedimento
Ing. Raffaele D' Alesso

Supporto al R.u.p.
P.I. Fabio Siesto

DEC
Ing. Francesco Tortorelli

PARTE D' OPERA

SITUAZIONE DI PROGETTO
DEMOLIZIONI E RICOSTRUZIONI

PROGETTAZIONE A CURA DI:
ARETHUSA s.r.l.
Ing. Cesare Ferone

TITOLO ELABORATO

PIANO PRIMO
LATO VIA FABIO MASSIMO

CODICE ELABORATO	ARE-031-21.PE.00.DEM.DI.04b.0	SCALA 1:50

REV	DATA	DESCRIZIONE	REDATTO DISEGNO	VERIFICATO RAA	APPROVATO RCCQ	EMESSO RQG
0	10/2024	PRIMA EMISSIONE	ESPOSITO G.M.	ESPOSITO G.M.	FERONE C.	FERONE M.

CODICE COMMESSA - ARE - 03121