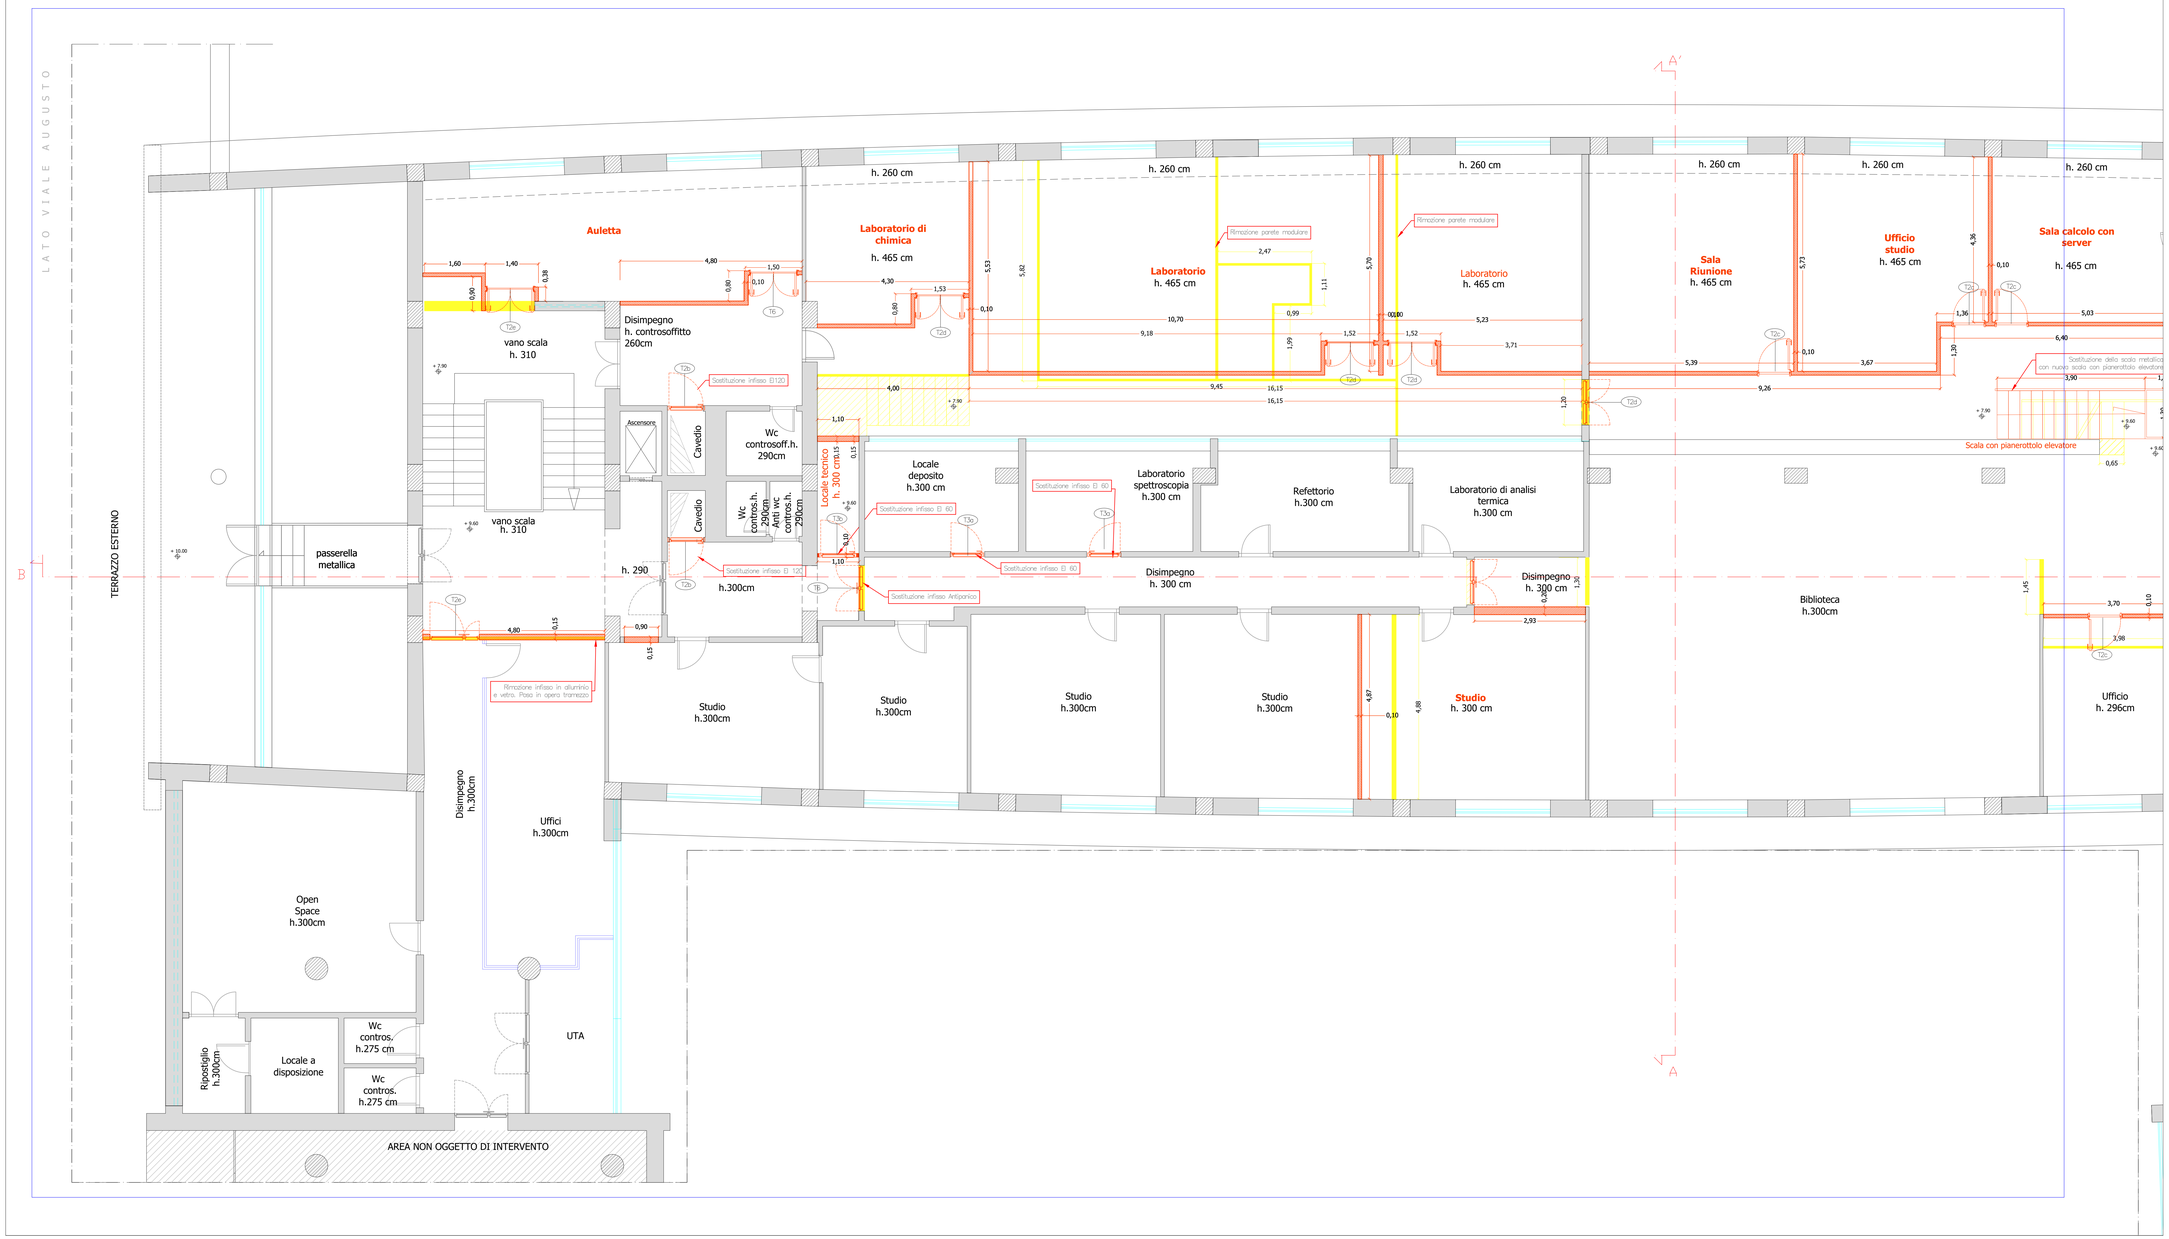

PLANIMETRIA DI RIFERIMENTO

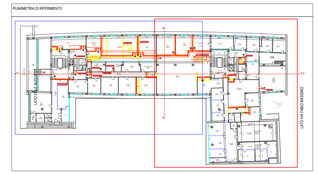

KEY - PLAN

LEGENDA

Demolizioni
Costruzioni
Pareti modulari prefabbricati esistenti

INFISSI

Esempio grafico/codice infisso in tagliola con codice descrittivo

Per la descrizione del codice e l'indicazione della tipologia dell'infisso e i mondi d'accesso vedere infissi

UNIVERSITÀ DEGLI STUDI DI NAPOLI FEDERICO II

AREA EDILIZIA

COMPLESSO UNIVERSITARIO DI PIAZZALE TECCHIO

Lavori di adeguamento alle norme di sicurezza degli impianti elettrici, di condizionamento e meccanici del Corpo C

PTECC. 1811L

PROGETTO ESECUTIVO

Responsabile del Procedimento
Ing. Raffaele D' Alessio

Supporto al R.u.p.
P.I. Fabio Sesto

DEC
Ing. Francesco Tortorelli

PARTE D' OPERA

SITUAZIONE DI PROGETTO
DEMOLIZIONI E RICOSTRUZIONI

PROGETTAZIONE A CURA DI:
ARETHUSA s.r.l.
Ing. Cesare Ferone

TITOLO ELABORATO

PIANO SECONDO
LATO VIALE AUGUSTO

CODICE ELABORATO	ARE-031-21.PE.00.DEM.DI.05a.0				SCALA 1:50
REV	DATA	DESCRIZIONE	REDATTO DSIRED	VERIFICATO RAA	APPROVATO RCCG	OBBLIGO RSG
0	10/2024	PRIMA EMISSIONE	ESPOSITO G.M.	ESPOSITO G.M.	FERONE C.	FERONE M.

CODICE COMMESSA - ARE - 03121

Ordine degli Ingegneri della Provincia di Napoli
Ing. CESARE FERONE
INGEGNERE CIVILE E AMBIENTALE
SEZIONE A
n° iscrizione 10222