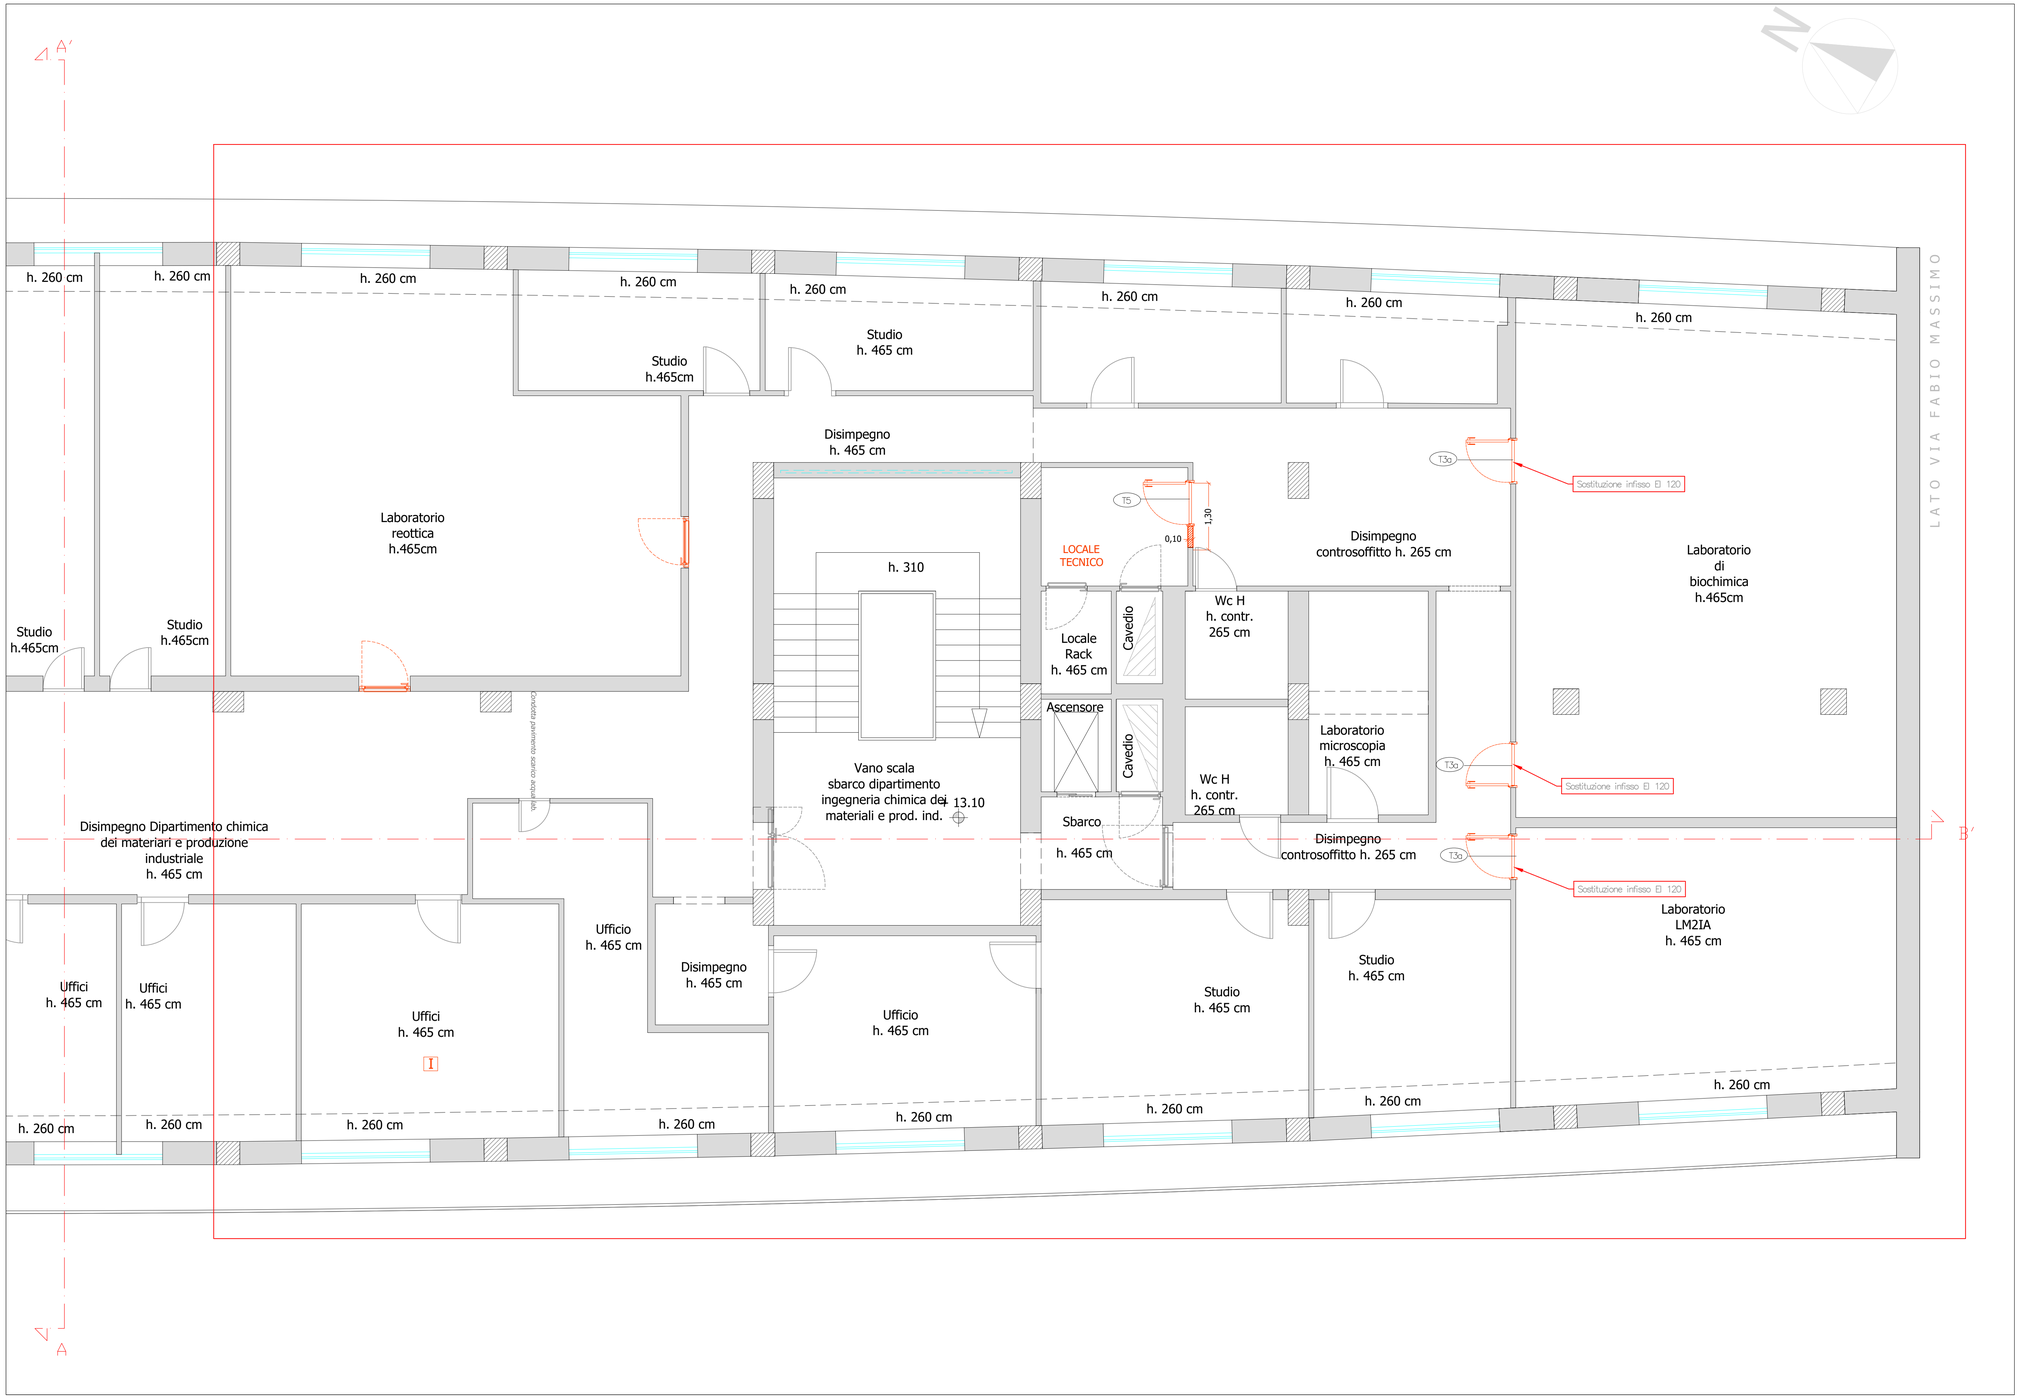

PLANIMETRIA DI RIFERIMENTO

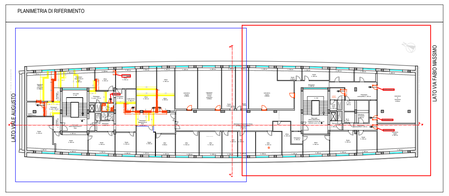

KEY - PLAN

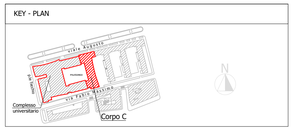

LEGENDA

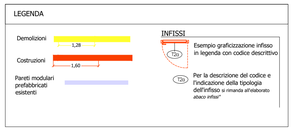

UNIVERSITÀ DEGLI STUDI DI NAPOLI FEDERICO II

AREA EDILIZIA

COMPLESSO UNIVERSITARIO DI PIAZZALE TECCHIO

Lavori di adeguamento alle norme di sicurezza degli impianti elettrici, di condizionamento e meccanici del Corpo C

PTECC. 1811L

PROGETTO ESECUTIVO

Responsabile del Procedimento
Ing. Raffaele D' Alessio

Supporto al R.u.p.
P.I. Fabio Siesto

DEC
Ing. Francesco Tortorelli

PARTE D' OPERA

SITUAZIONE DI PROGETTO
DEMOLIZIONI E RICOSTRUZIONI

TITOLO ELABORATO

PIANO TERZO
LATO VIA FABIO MASSIMO

PROGETTAZIONE A CURA DI:
ARETHUSA s.r.l.
Ing. Cesare Ferone

ARETHUSA s.r.l.

ORDINE DEGLI INGEGNERI DELLA PROVINCIA DI NAPOLI
Dottore Magistrale in Ingegneria
CESARE FERONE
INGEGNERE CIVILE E AMBIENTALE
INGEGNERIA DELL'INFORMAZIONE
- SEZIONE A -
N° ISCRIZIONE
10222

CODICE ELABORATO	ARE-031-21.PE.00.DEM.DI.06b.0			SCALA	1:50
REV	DATA	DESCRIZIONE	REDATTO DIS/RED	VERIFICATO RAA	APPROVATO RCOD	EMESSO RDG
0	10/2024	PRIMA EMISSIONE	ESPOSITO G.M.	ESPOSITO G.M.	FERONE C.	FERONE M.

CODICE COMMESSA - ARE - 03121