







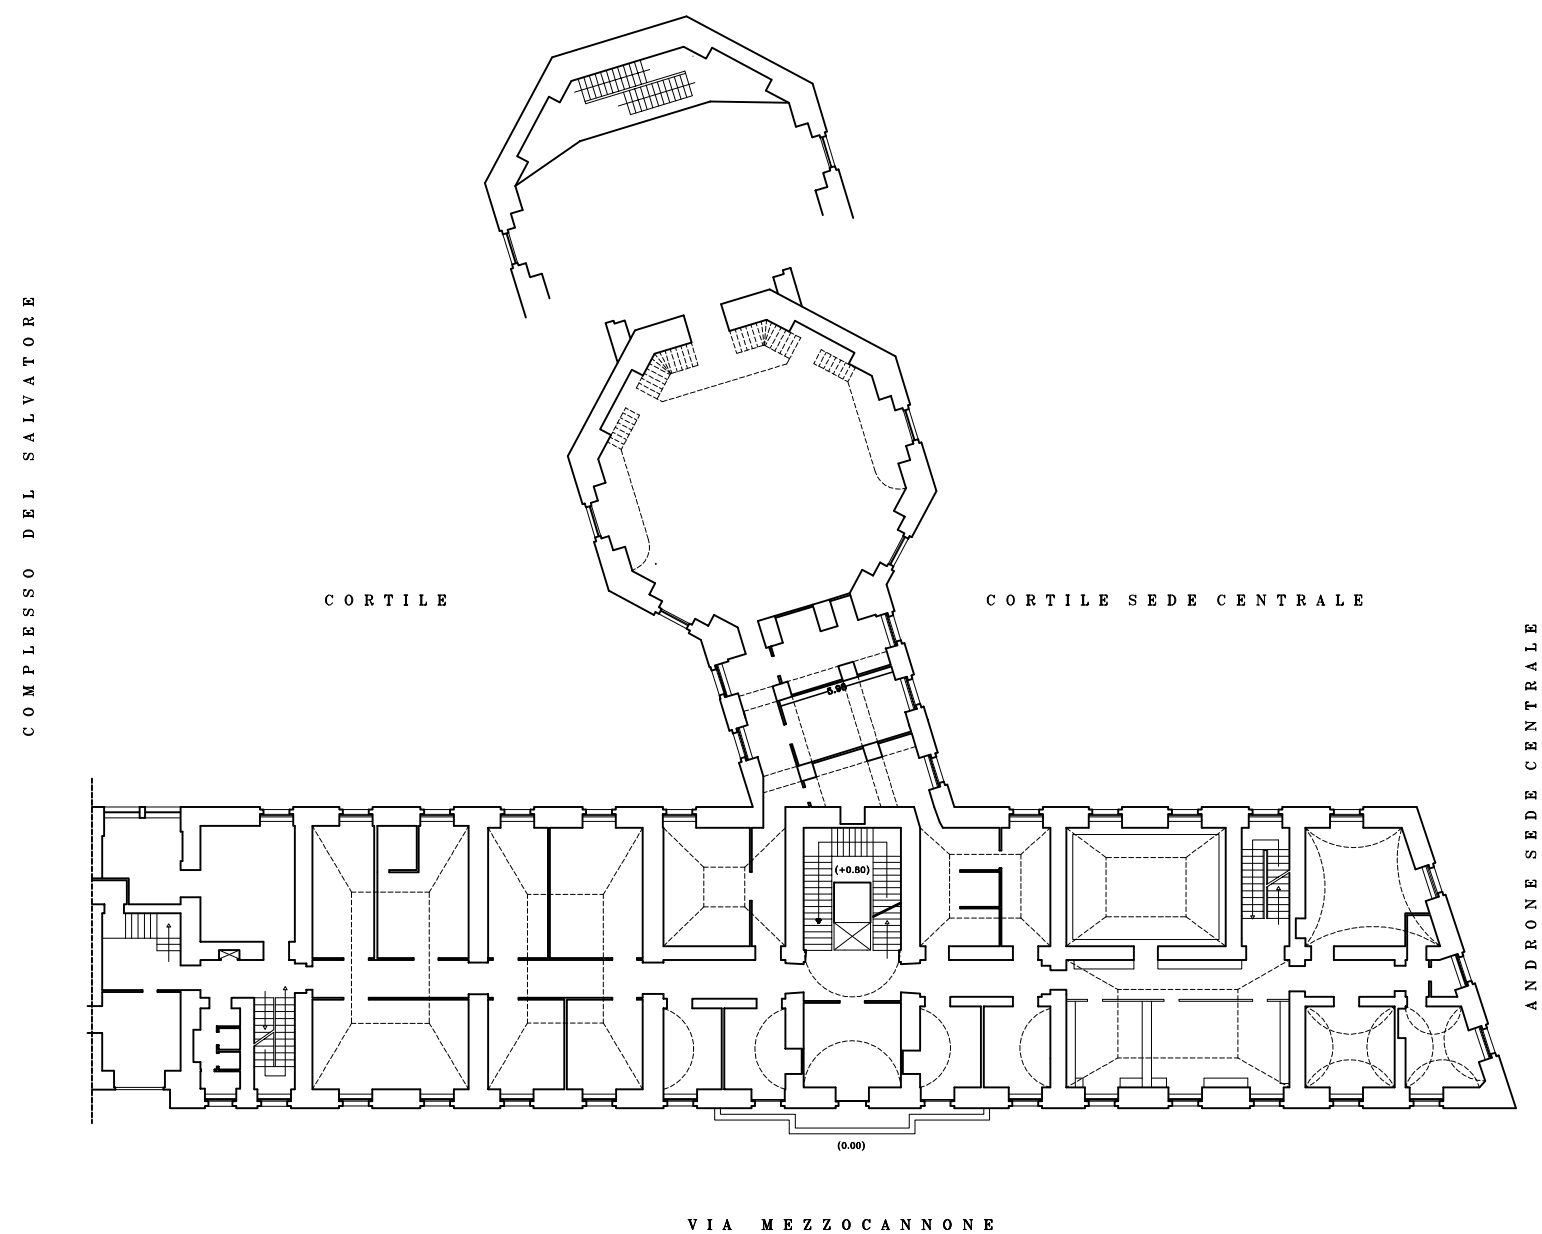

Edificio Via Mezzocannone n°4-6 – pianta piano primo

stato attuale

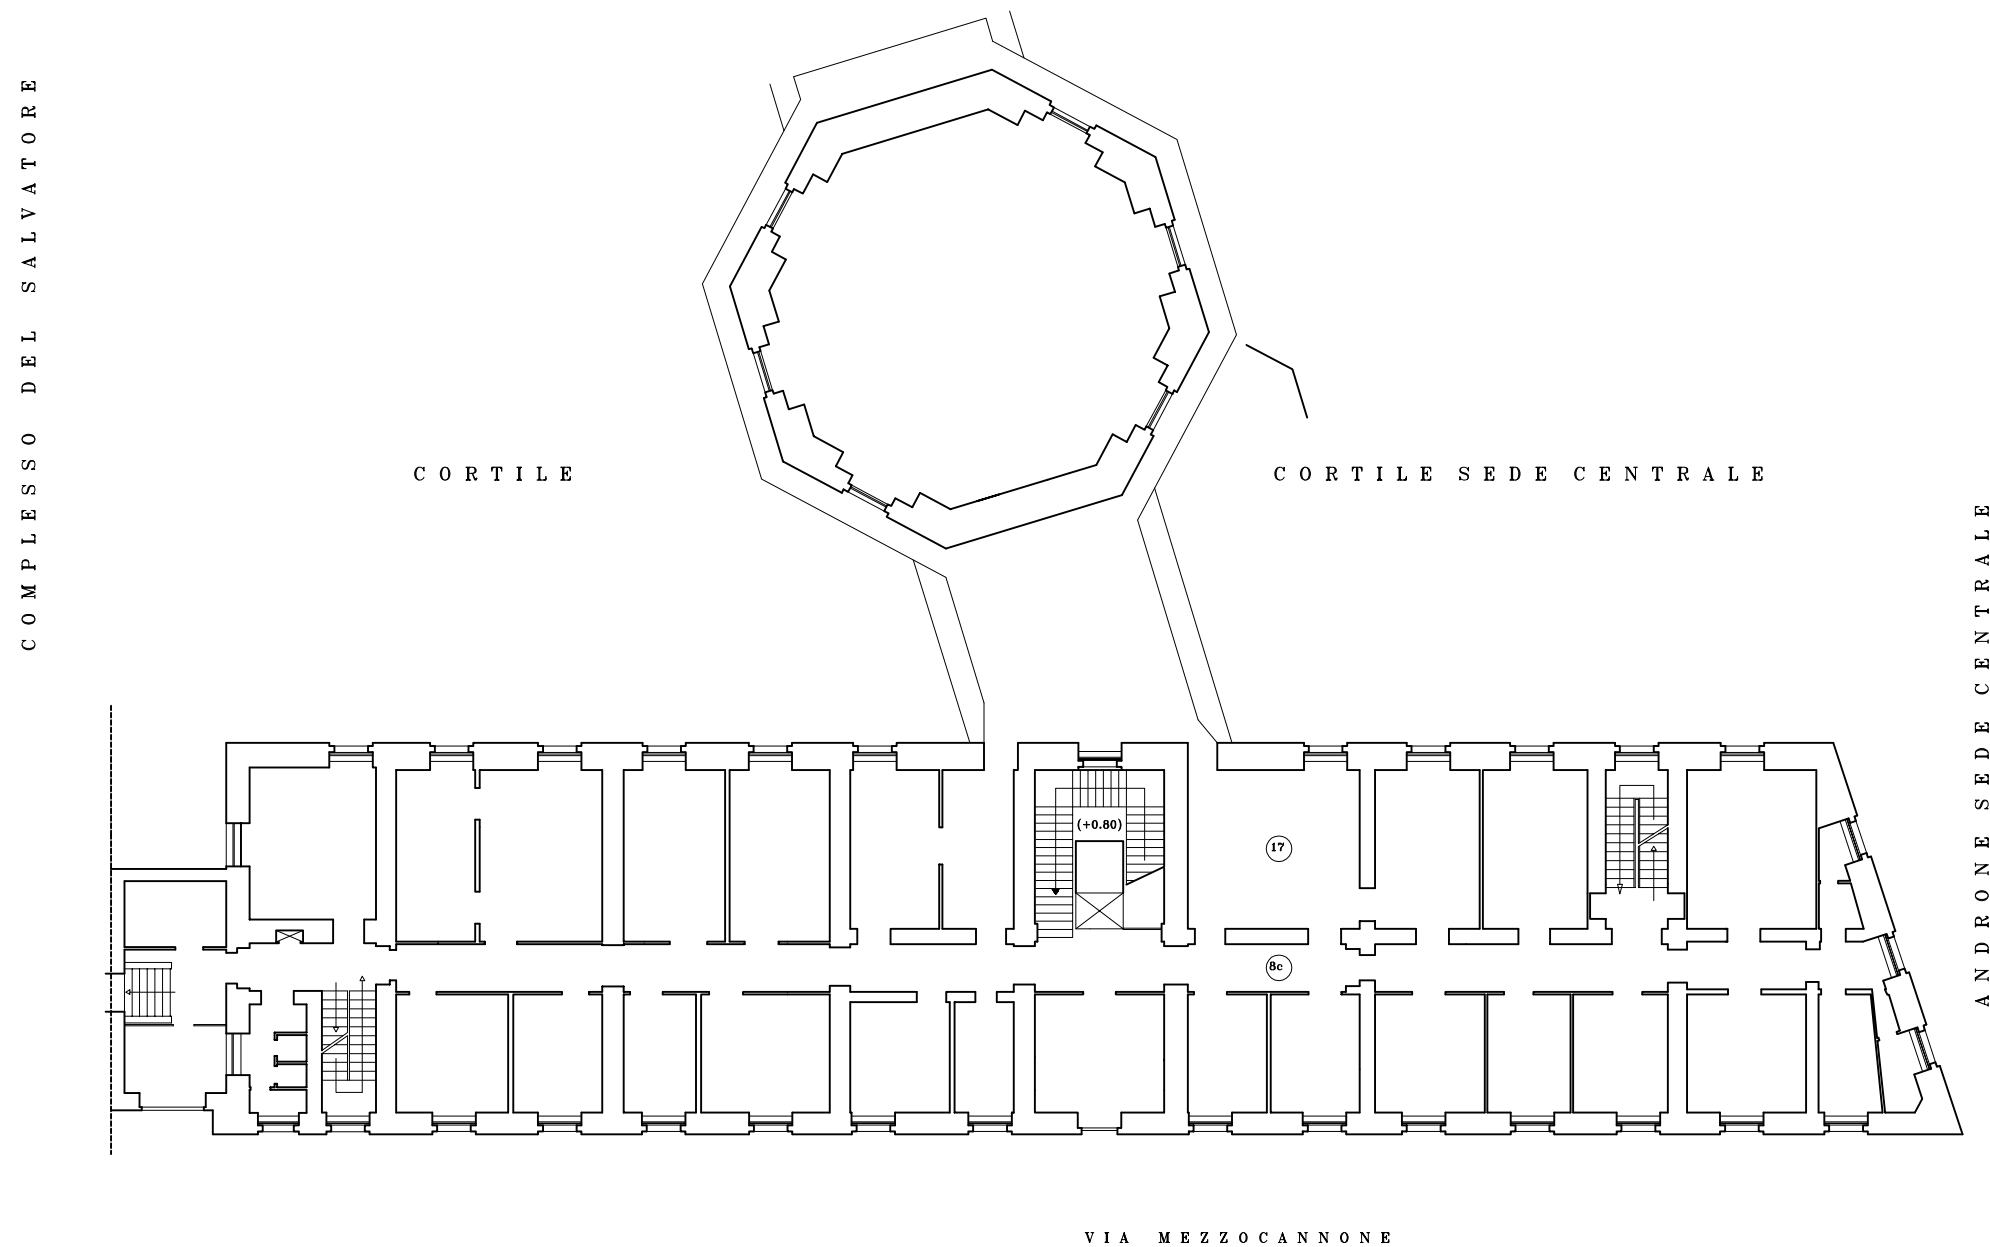

Edificio Via Mezzocannone n°4-6 – pianta piano secondo

stato attuale