


VIA DI COSTANZO


VIA DEI CHIAVETTIERI

VIA A. DE GASPERI


VIA GIULIO CESARE CORTESE

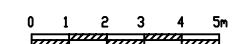

Via Giulio Cesare Cortese - pianta piano interrato

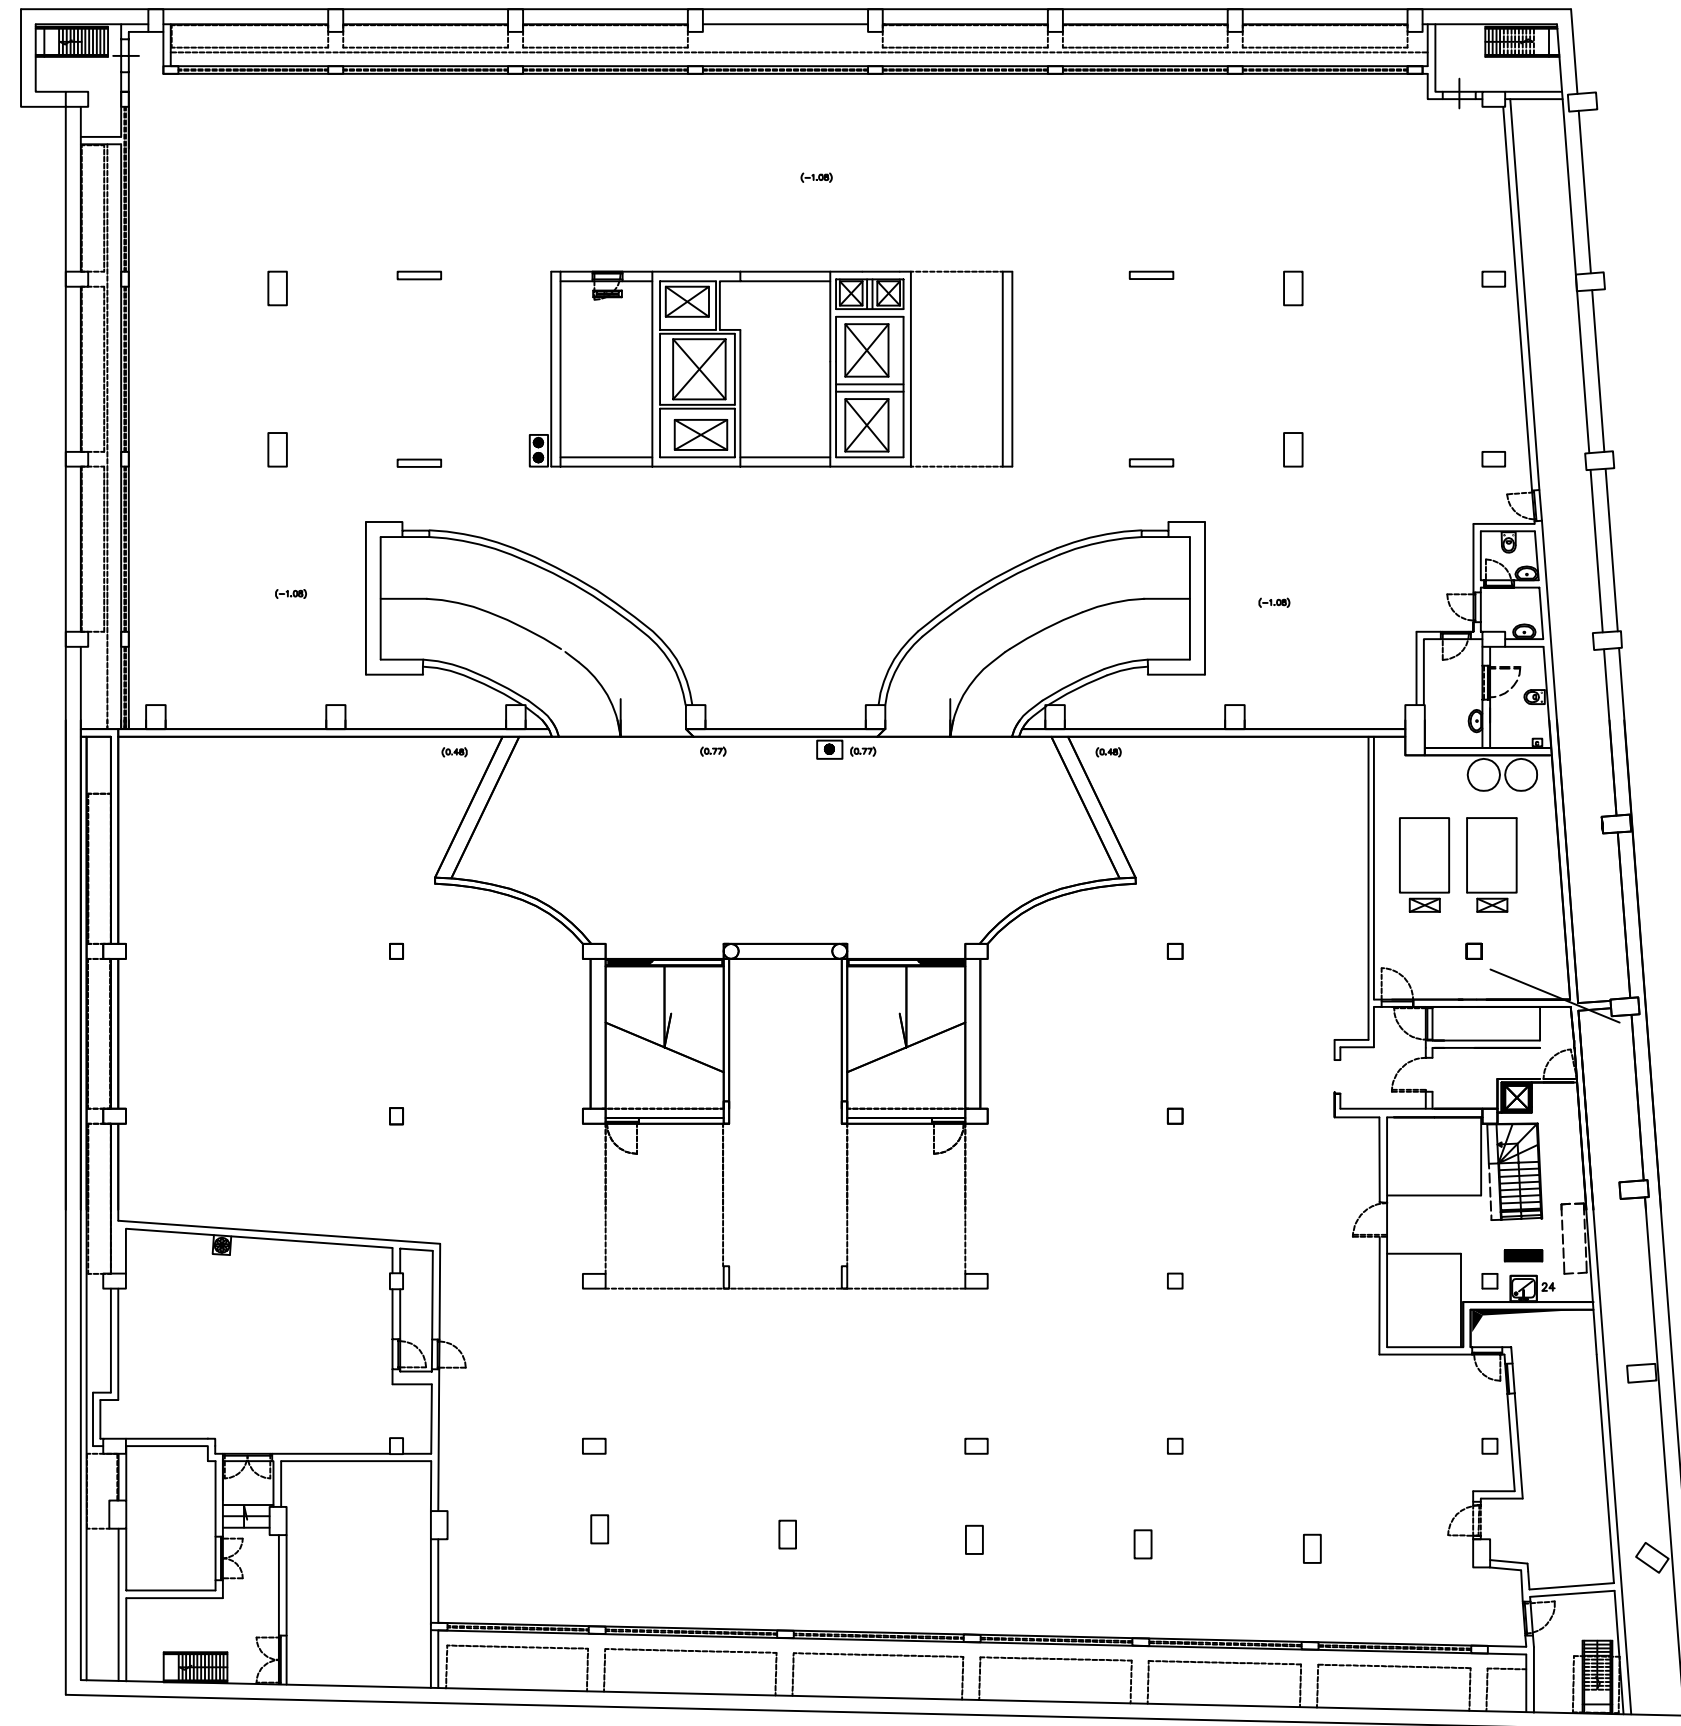

VIA DEI CHIAVETTIERI

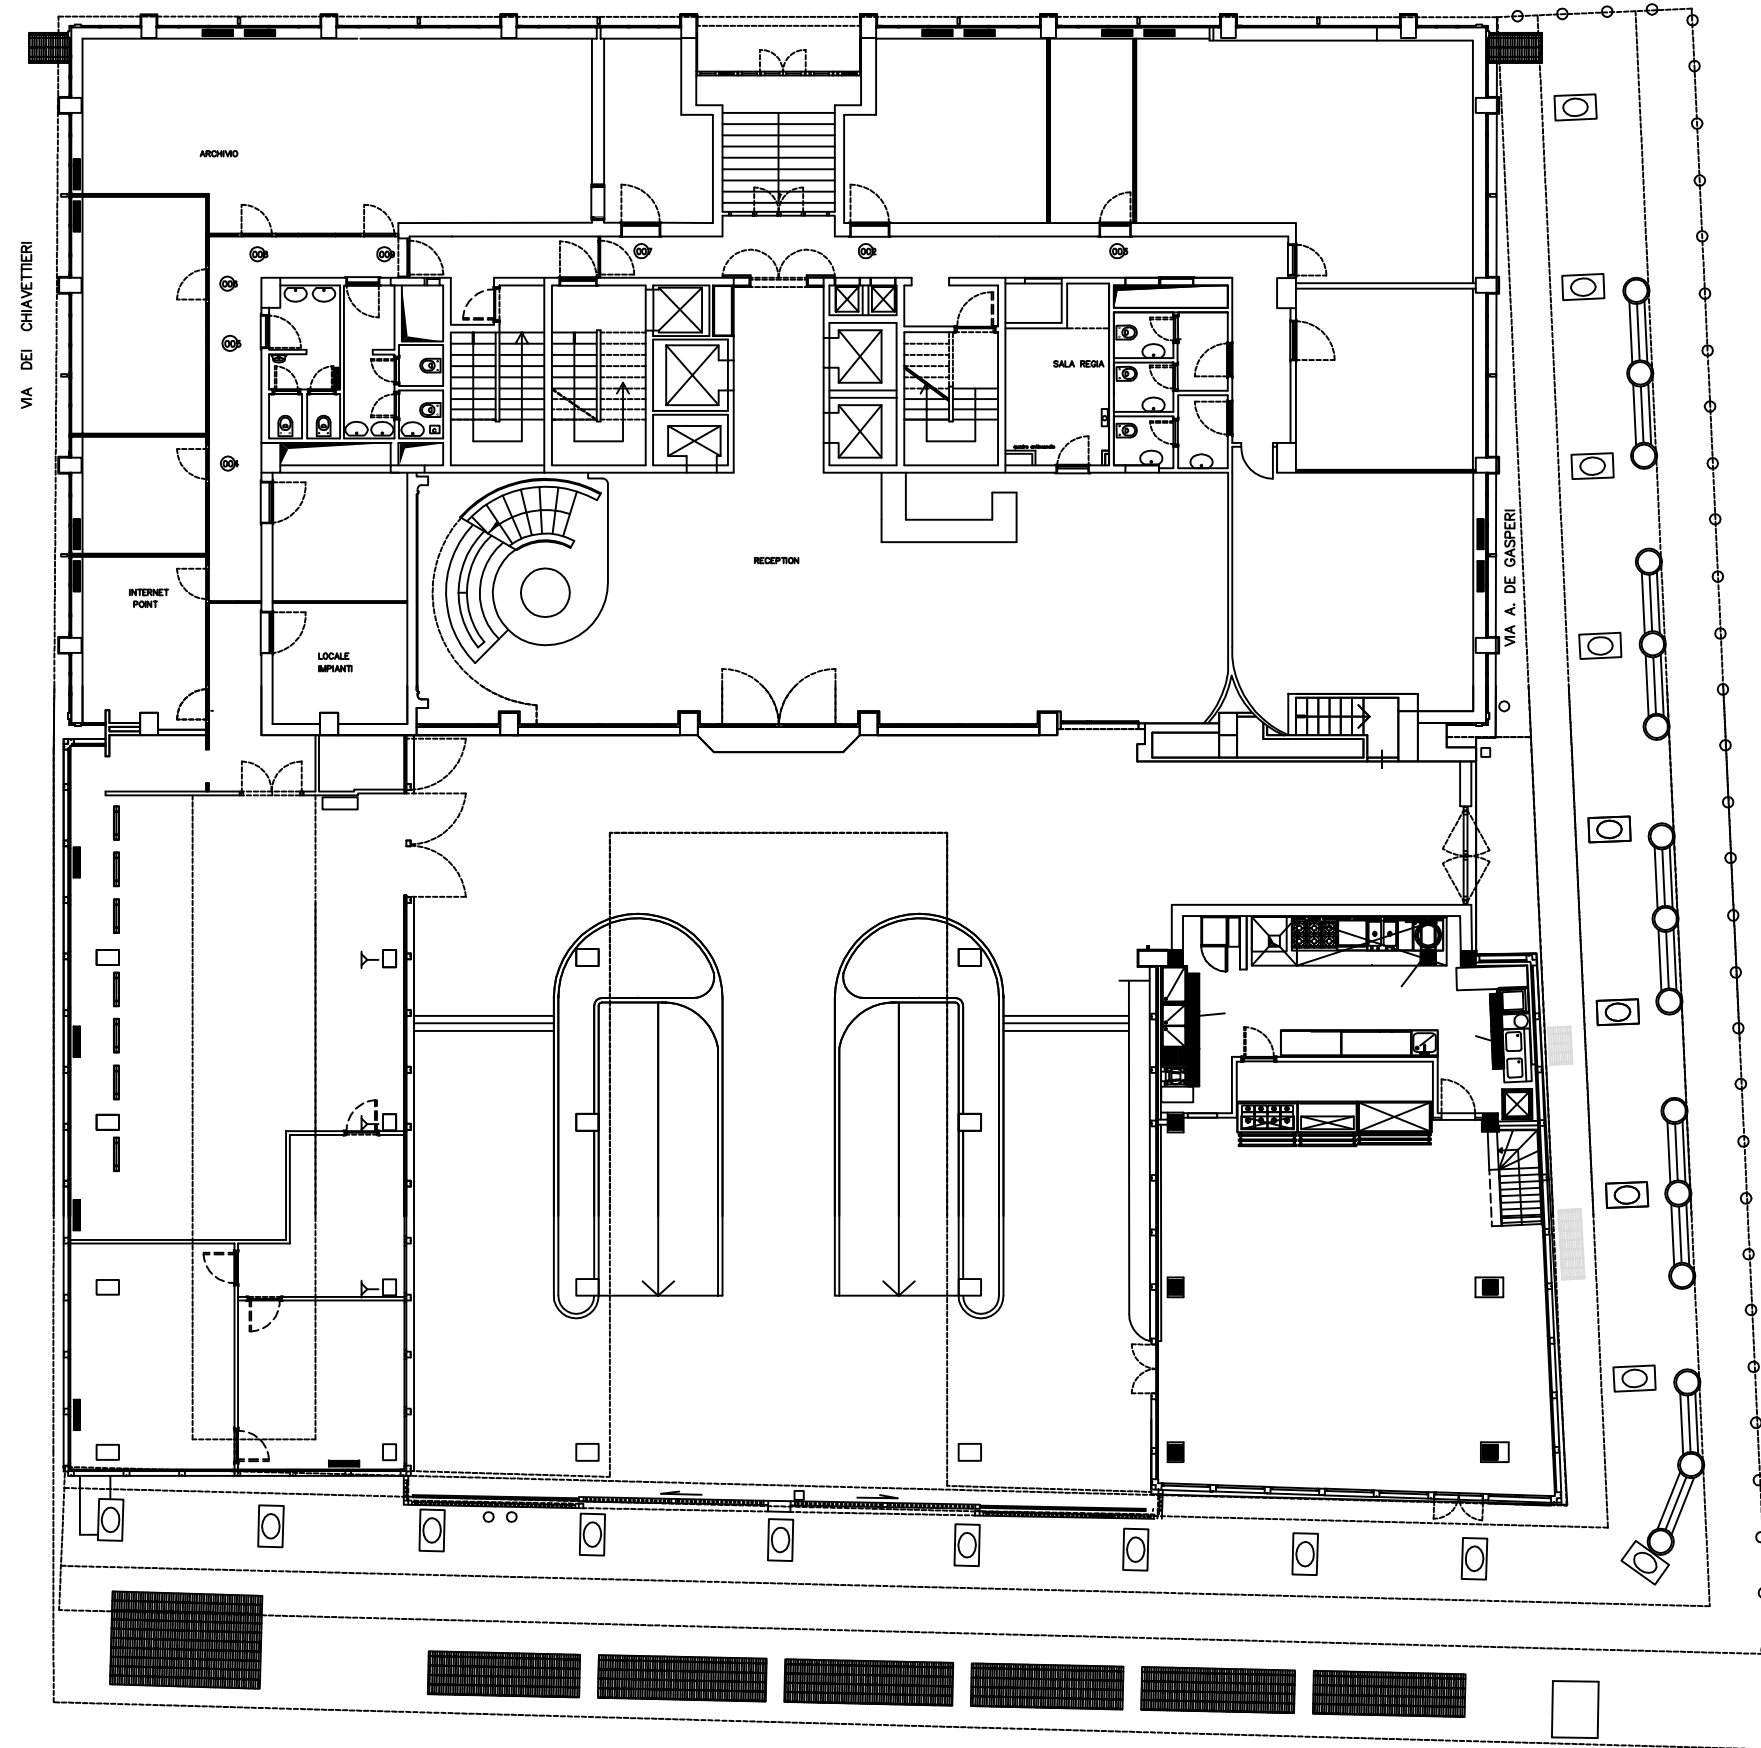

VIA A. DE GASPERI

VIA DI COSTANZO

VIA G. C. CORTESE

0 1 2 3 4 5m



Via Giulio Cesare Cortese - pianta piano terra

VIA DEI CHIAVETTIERI

VIA DI COSTANZO

VIA A. DE GASPERI

VIA G. C. CORTESE

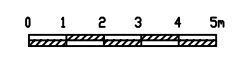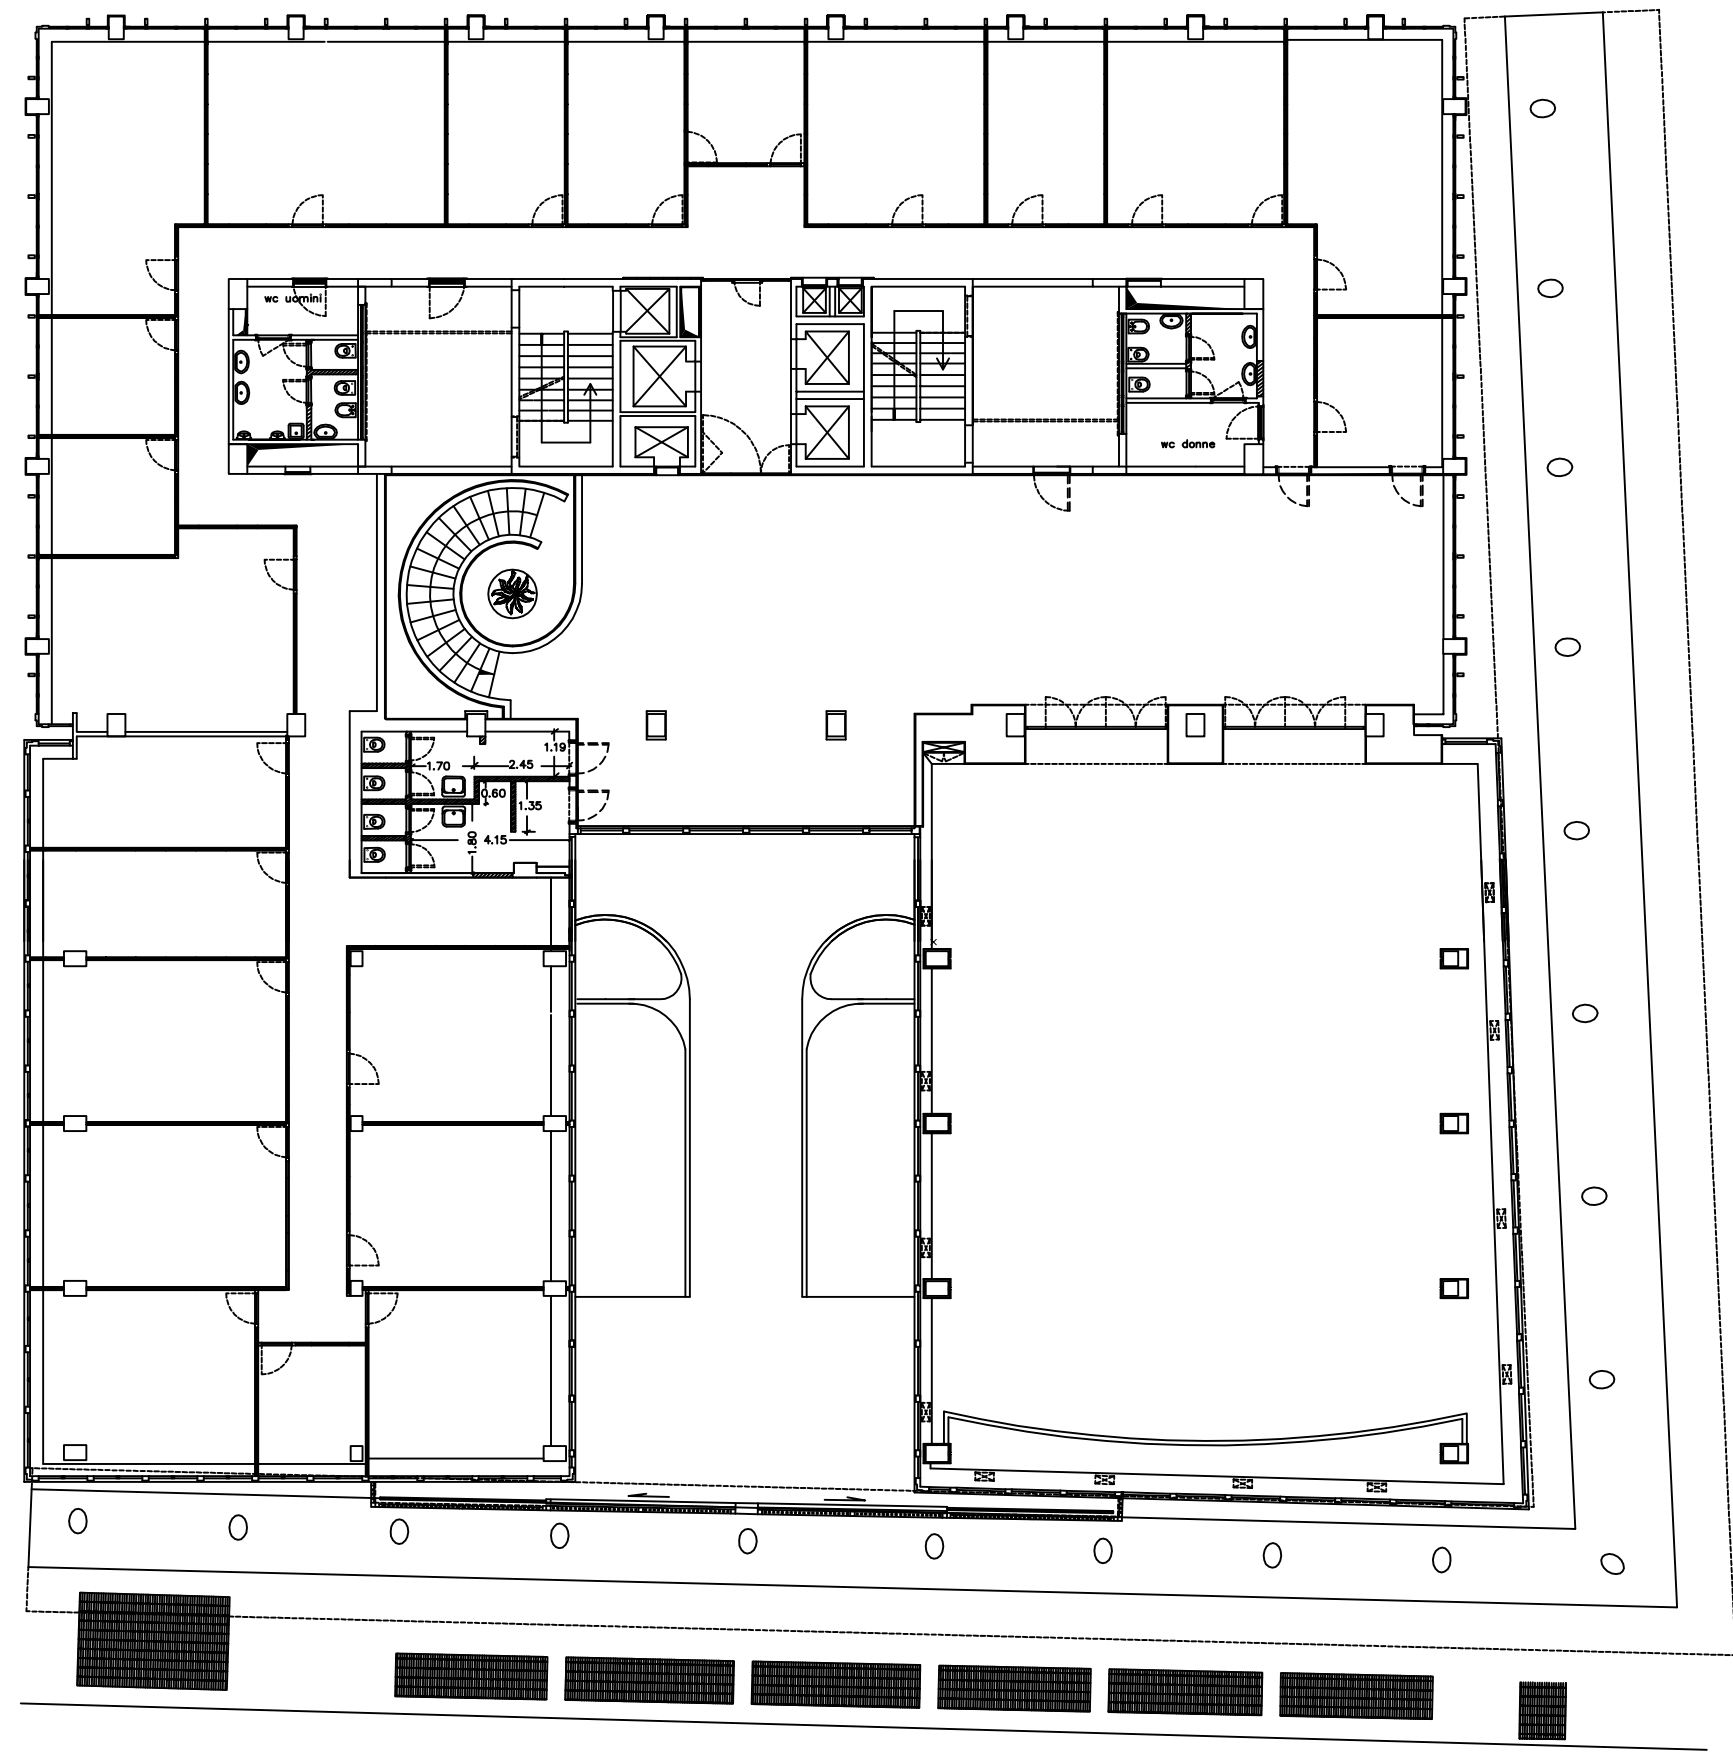


Via Giulio Cesare Cortese - pianta primo piano

VIA DEI CHIAVETTIERI


VIA DI COSTANZO

VIA A. DE GASPERI

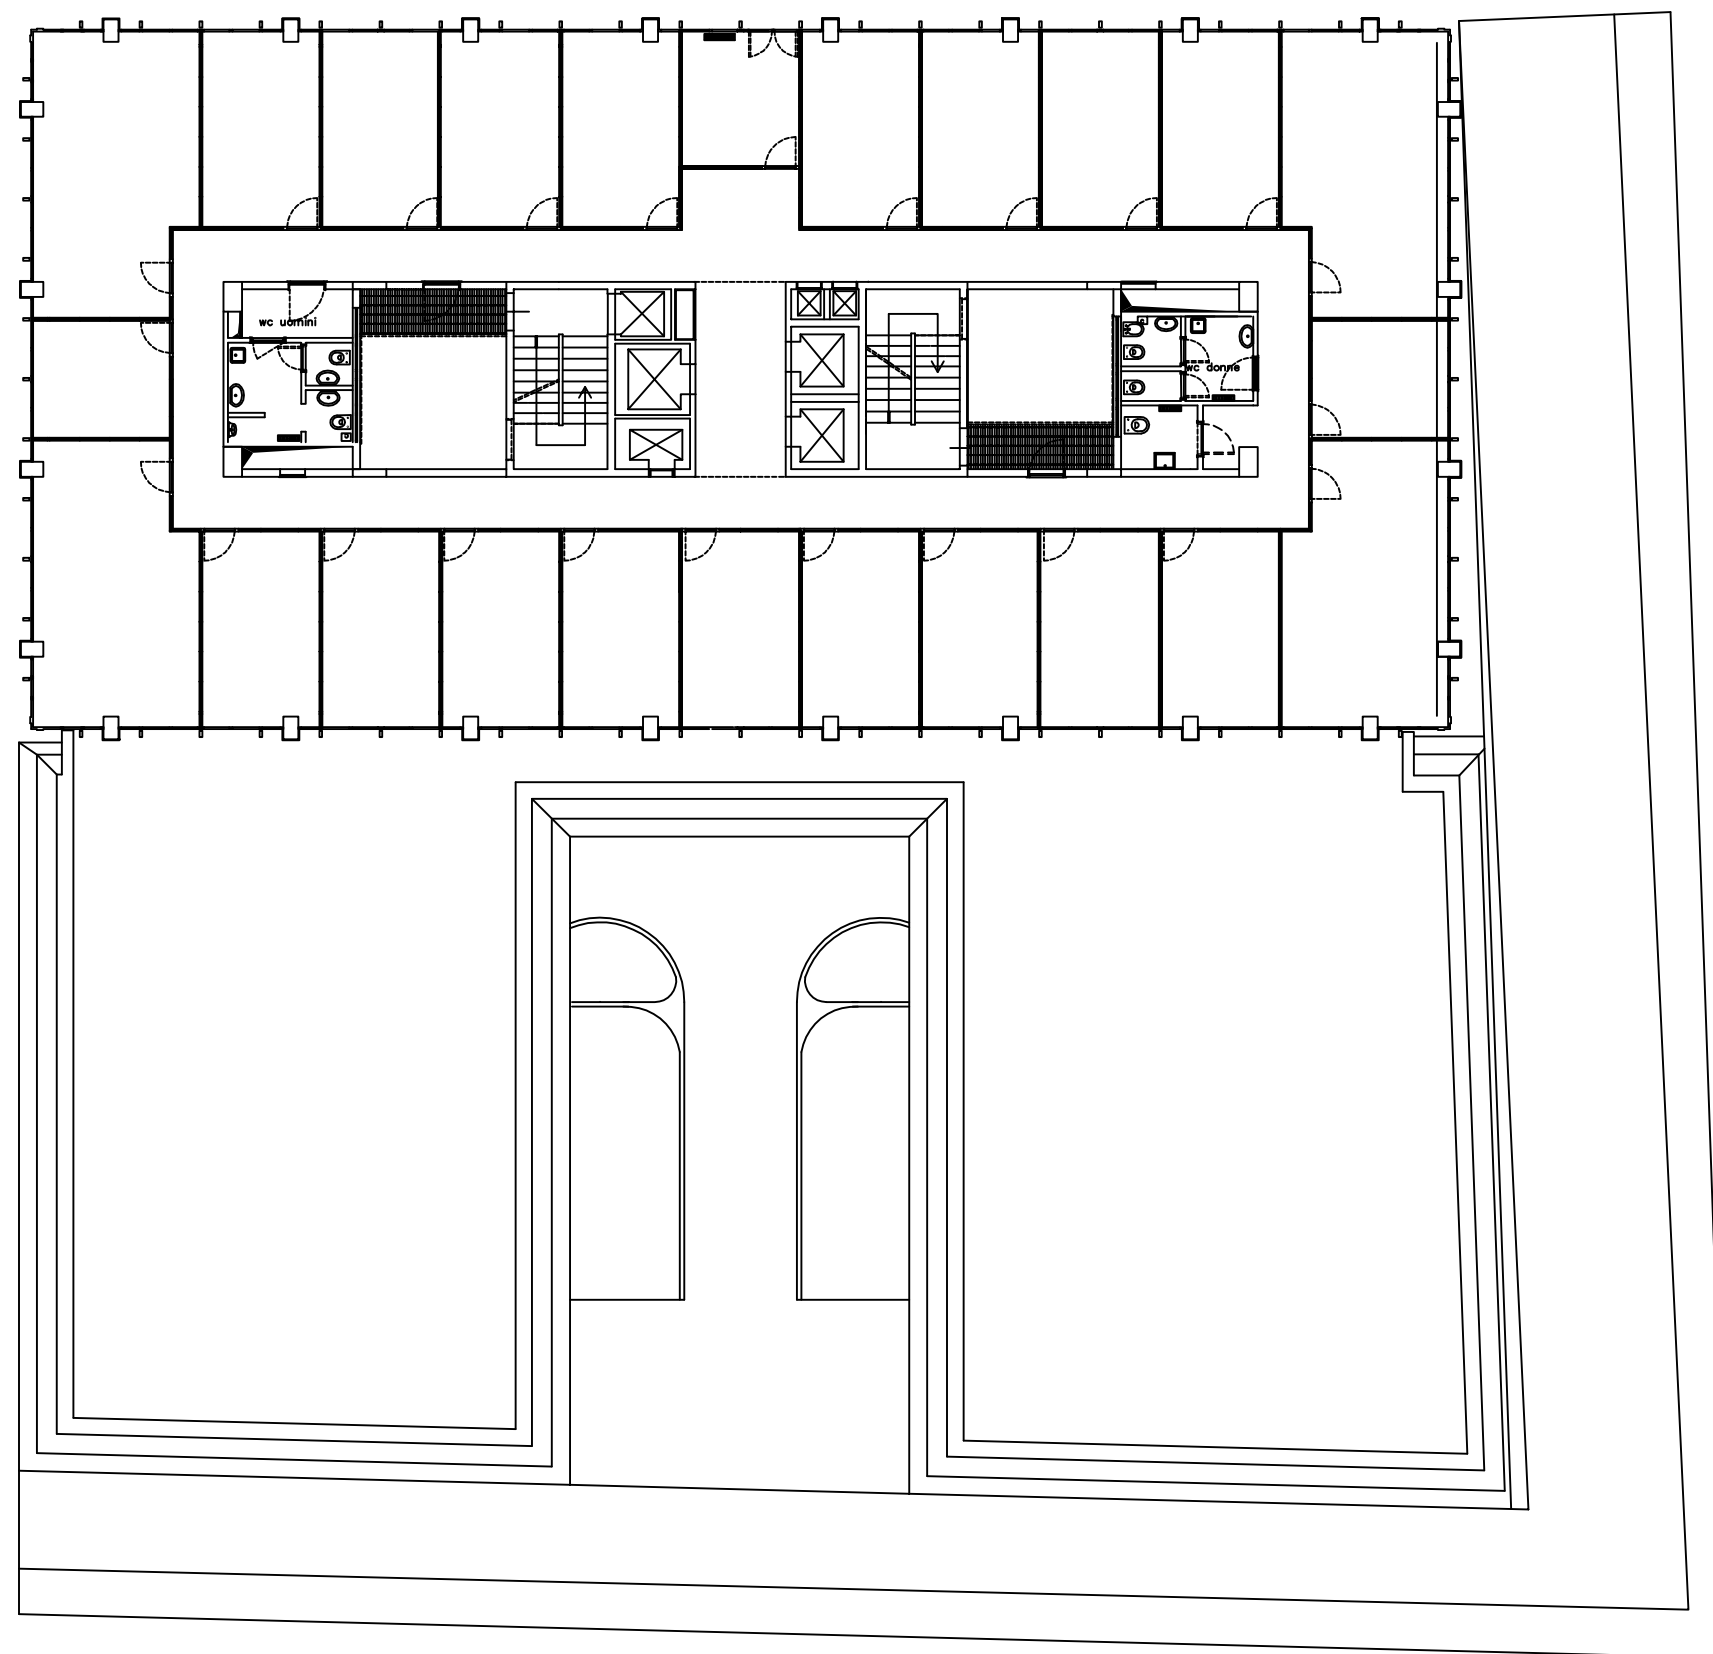


0 1 2 3 4 5m

Via Giulio Cesare Cortese - pianta secondo piano

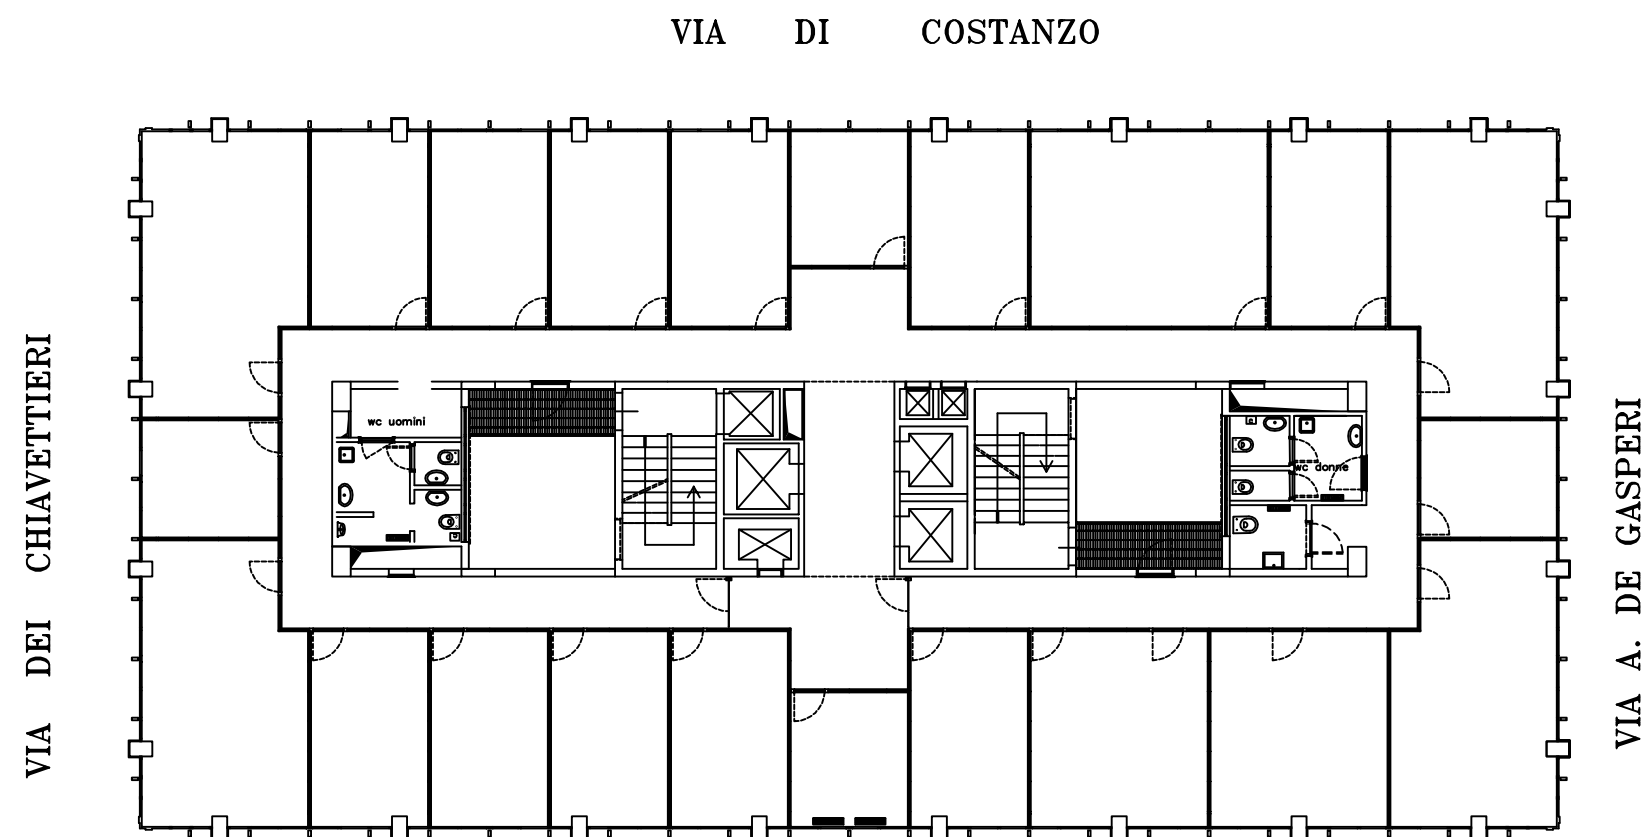

Via Giulio Cesare Cortese - pianta terzo piano

VIA DEI CHIAVETTIERI

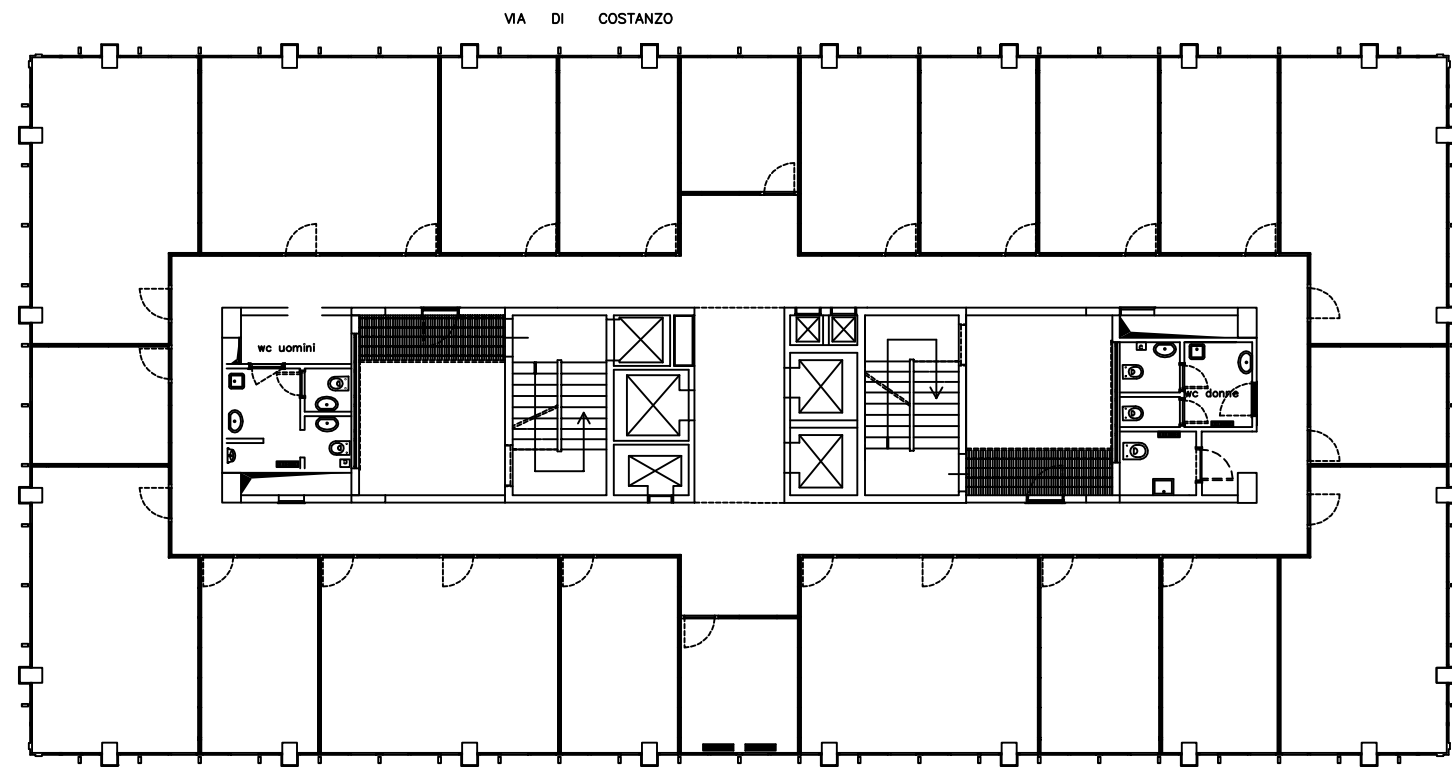


0 1 2 3 4 5m

Via Giulio Cesare Cortese - pianta quarto piano

VIA DI COSTANZO



VIA DEI CHIAVETTIERI

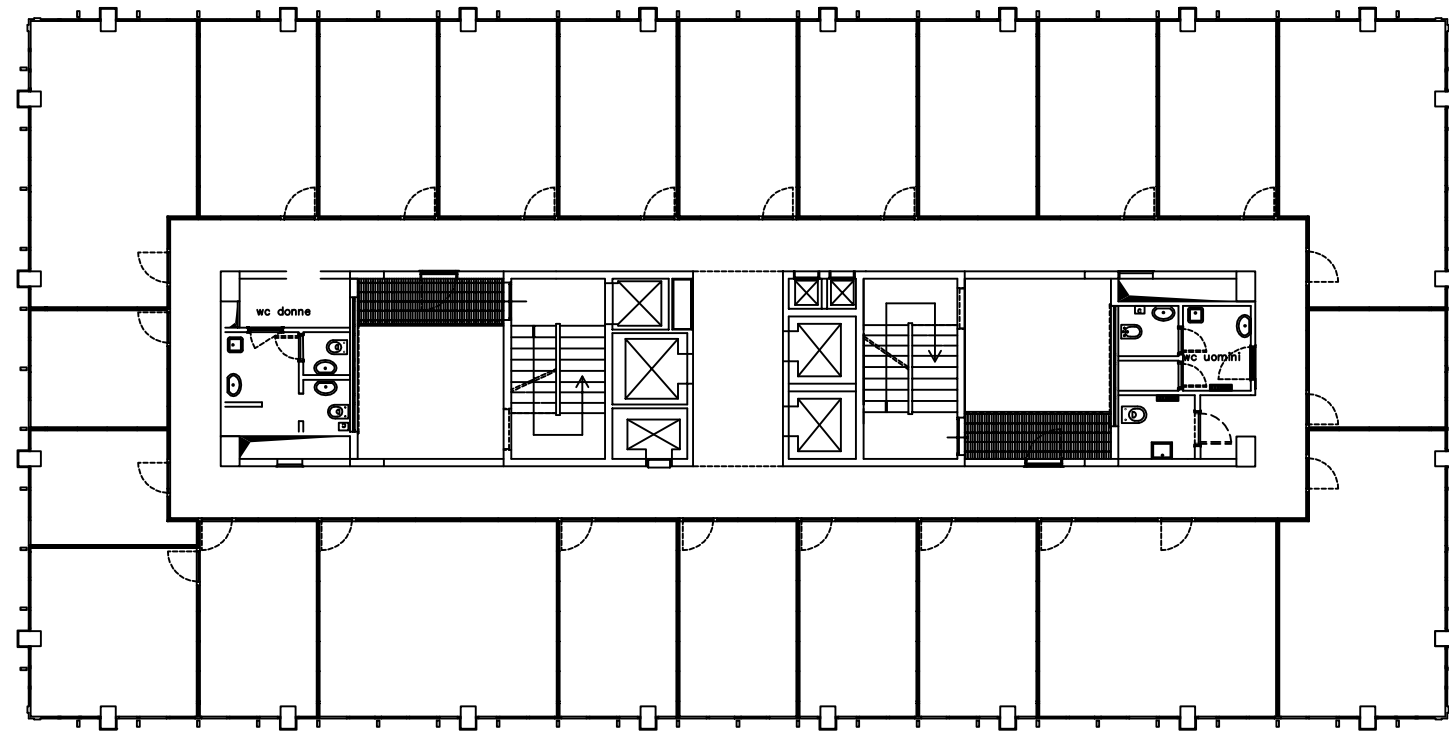



VIA A. DE GASPERI

0 1 2 3 4 5m

Via Giulio Cesare Cortese - pianta quinto piano

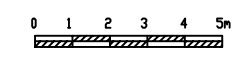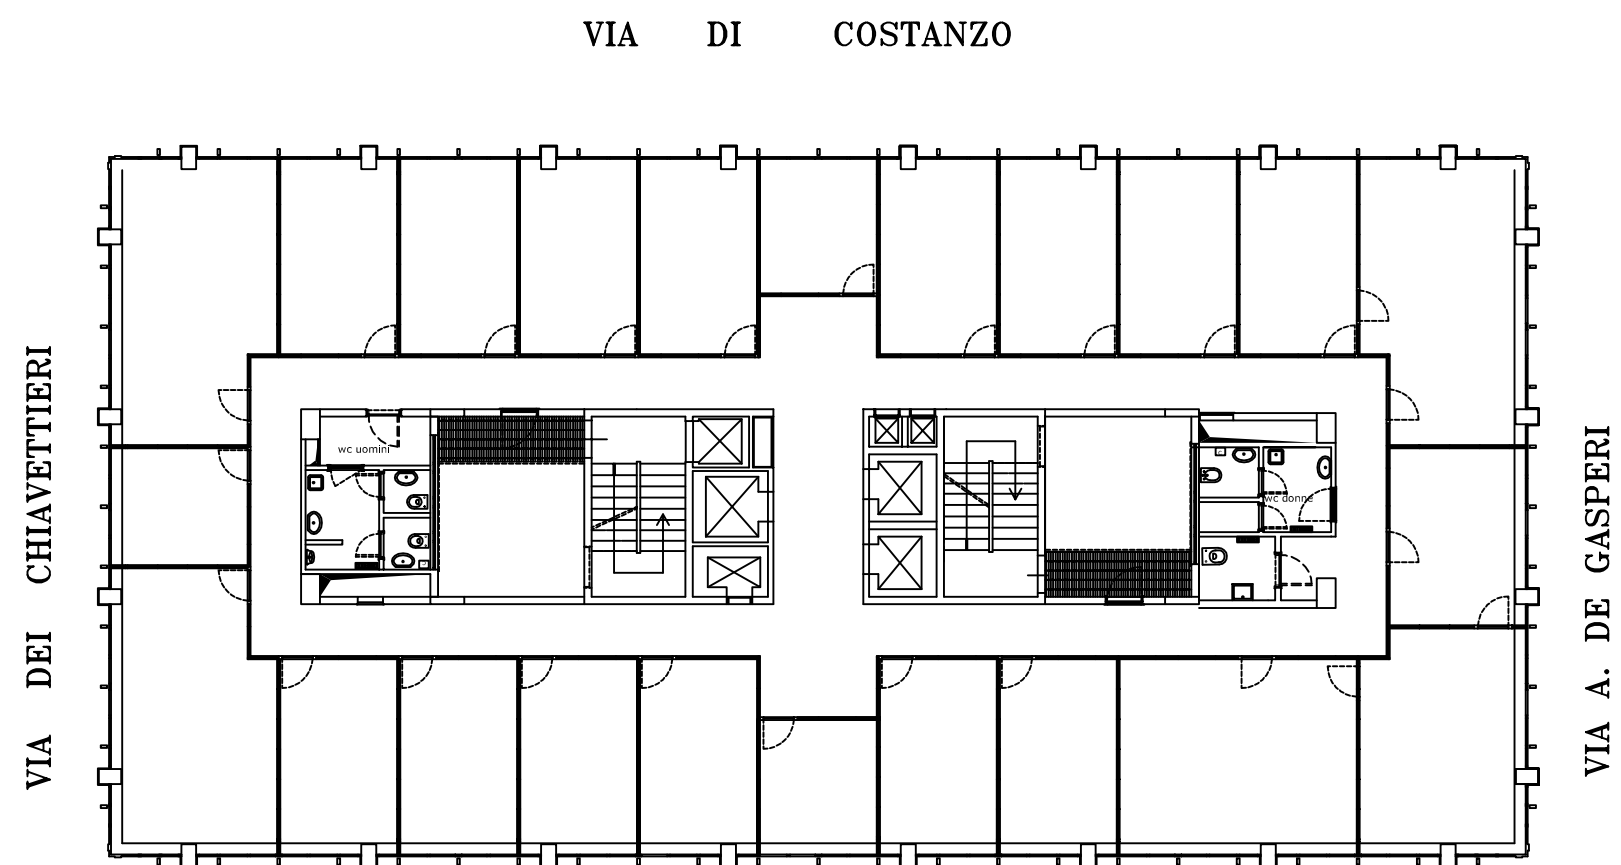


Via Giulio Cesare Cortese - pianta sesto piano

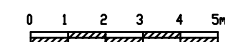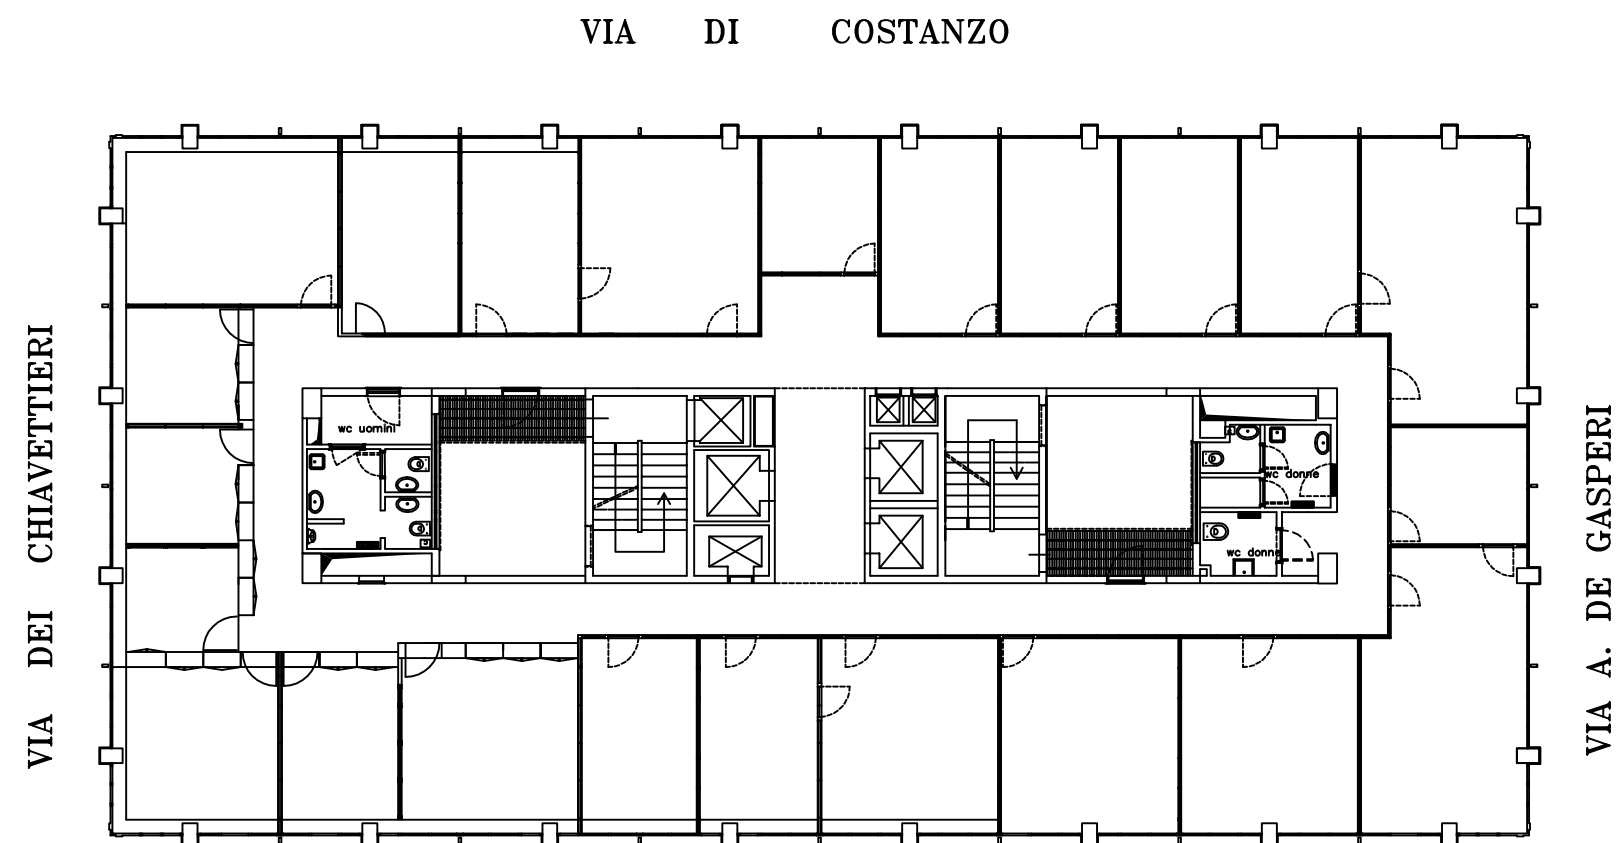


Via Giulio Cesare Cortese - pianta settimo piano

VIA DI COSTANZO

VIA DEI CHIAVETTIERI

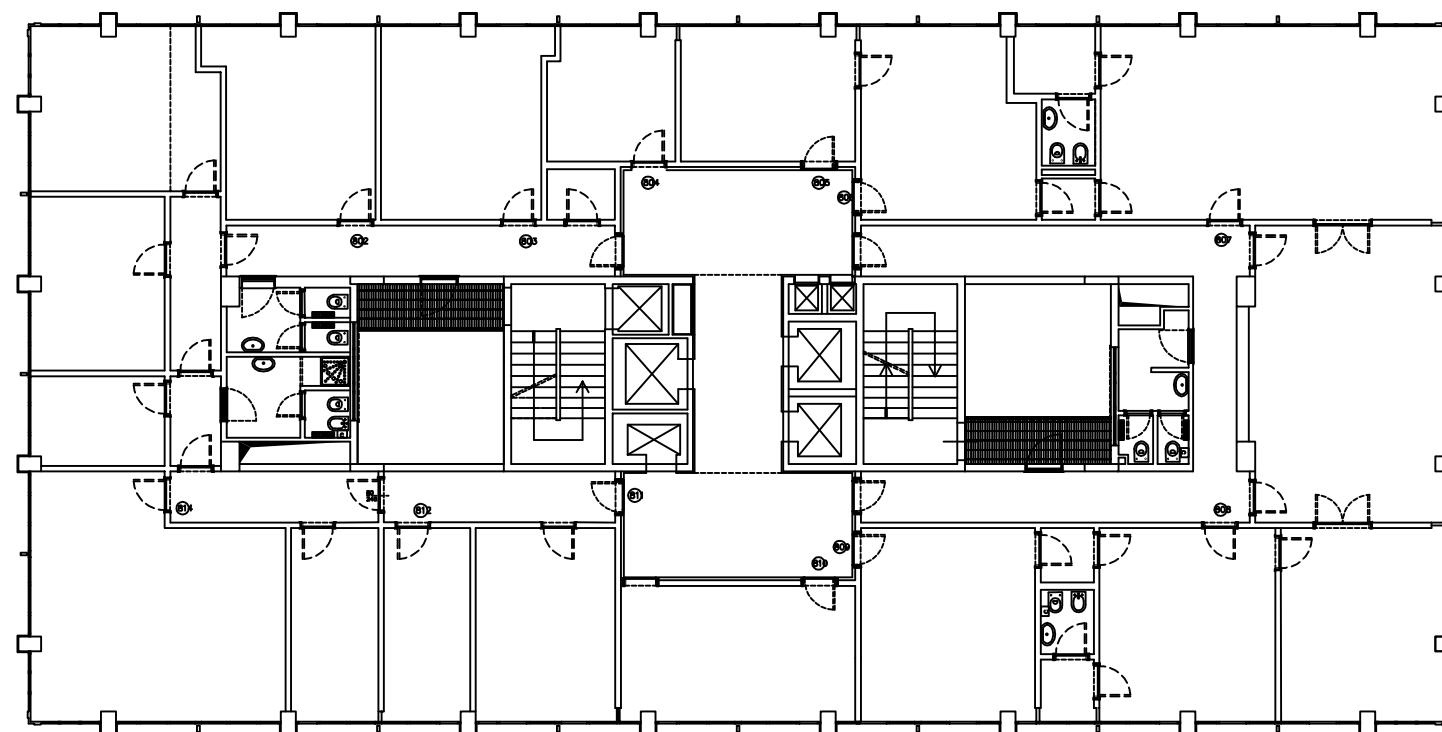

VIA A. DE GASPERI

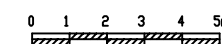

Via Giulio Cesare Cortese - pianta ottavo piano