


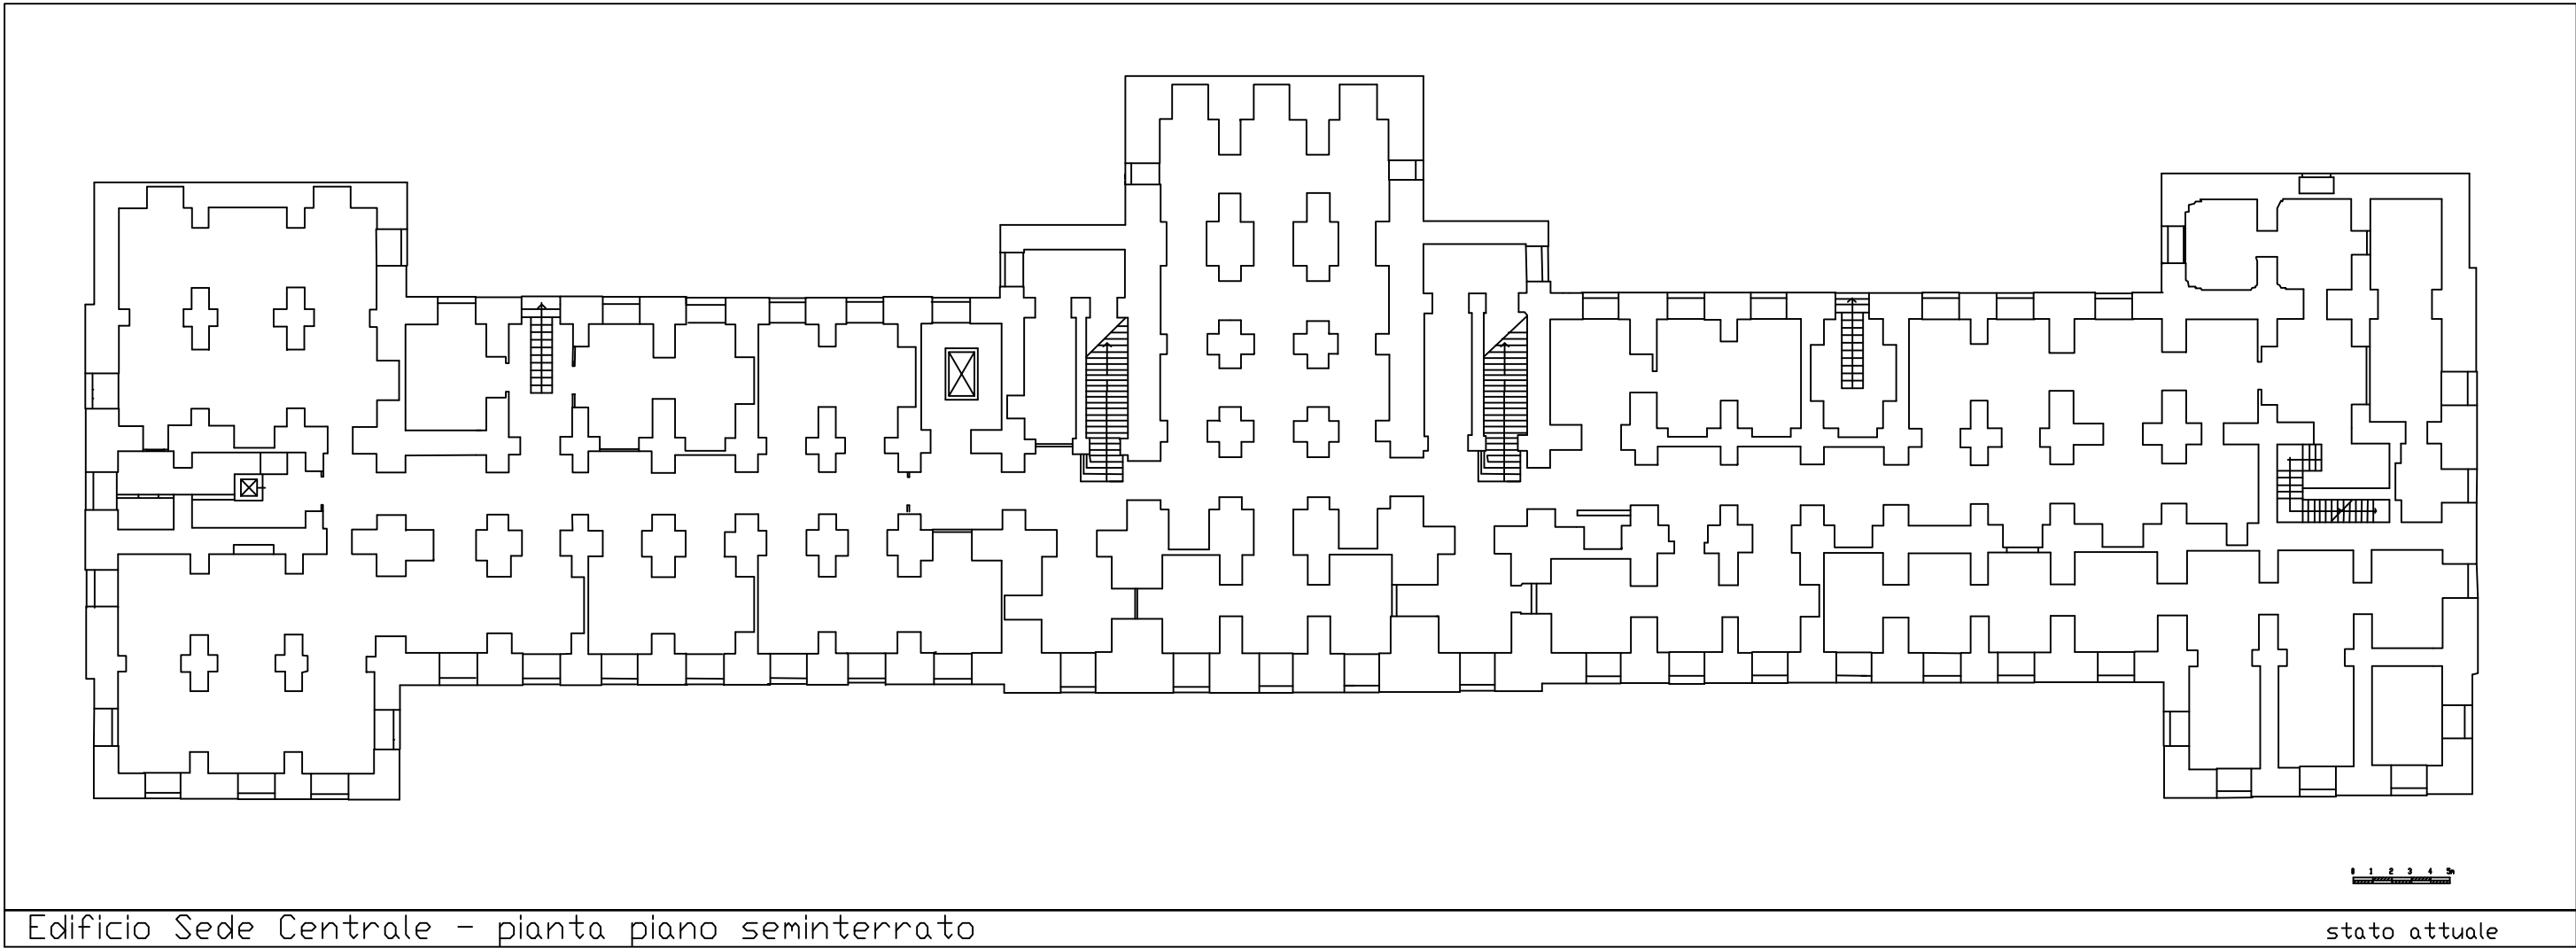


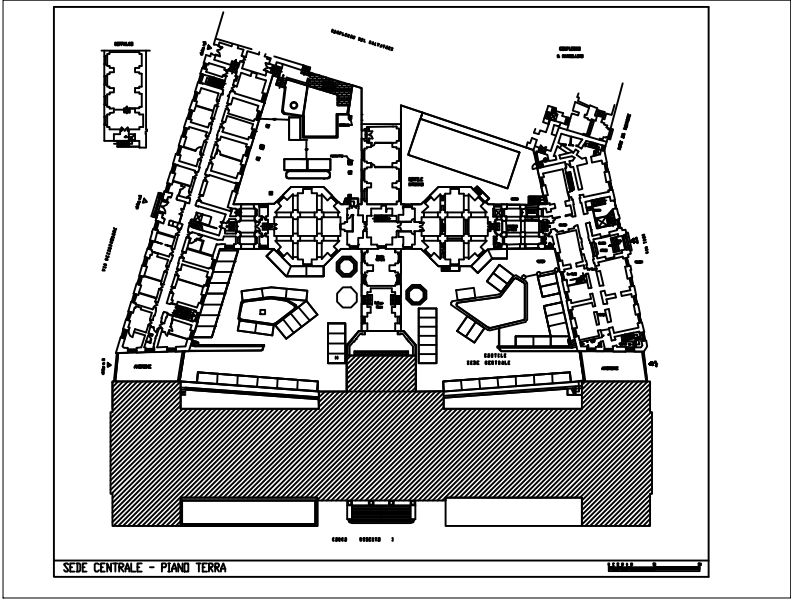

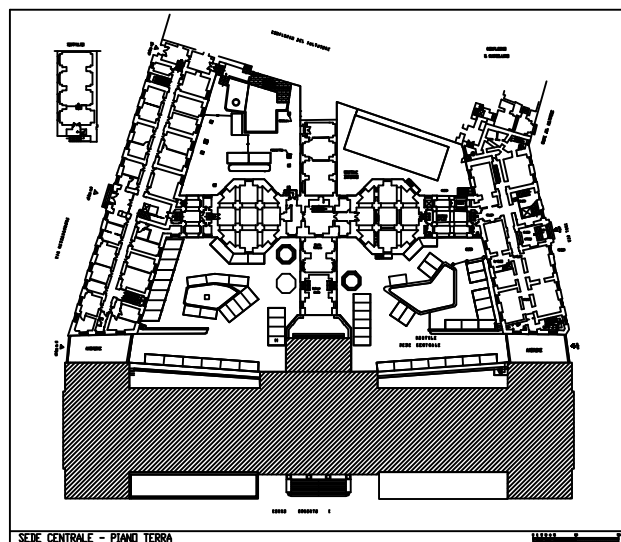



SEDE CENTRALE - PIANO TERRA



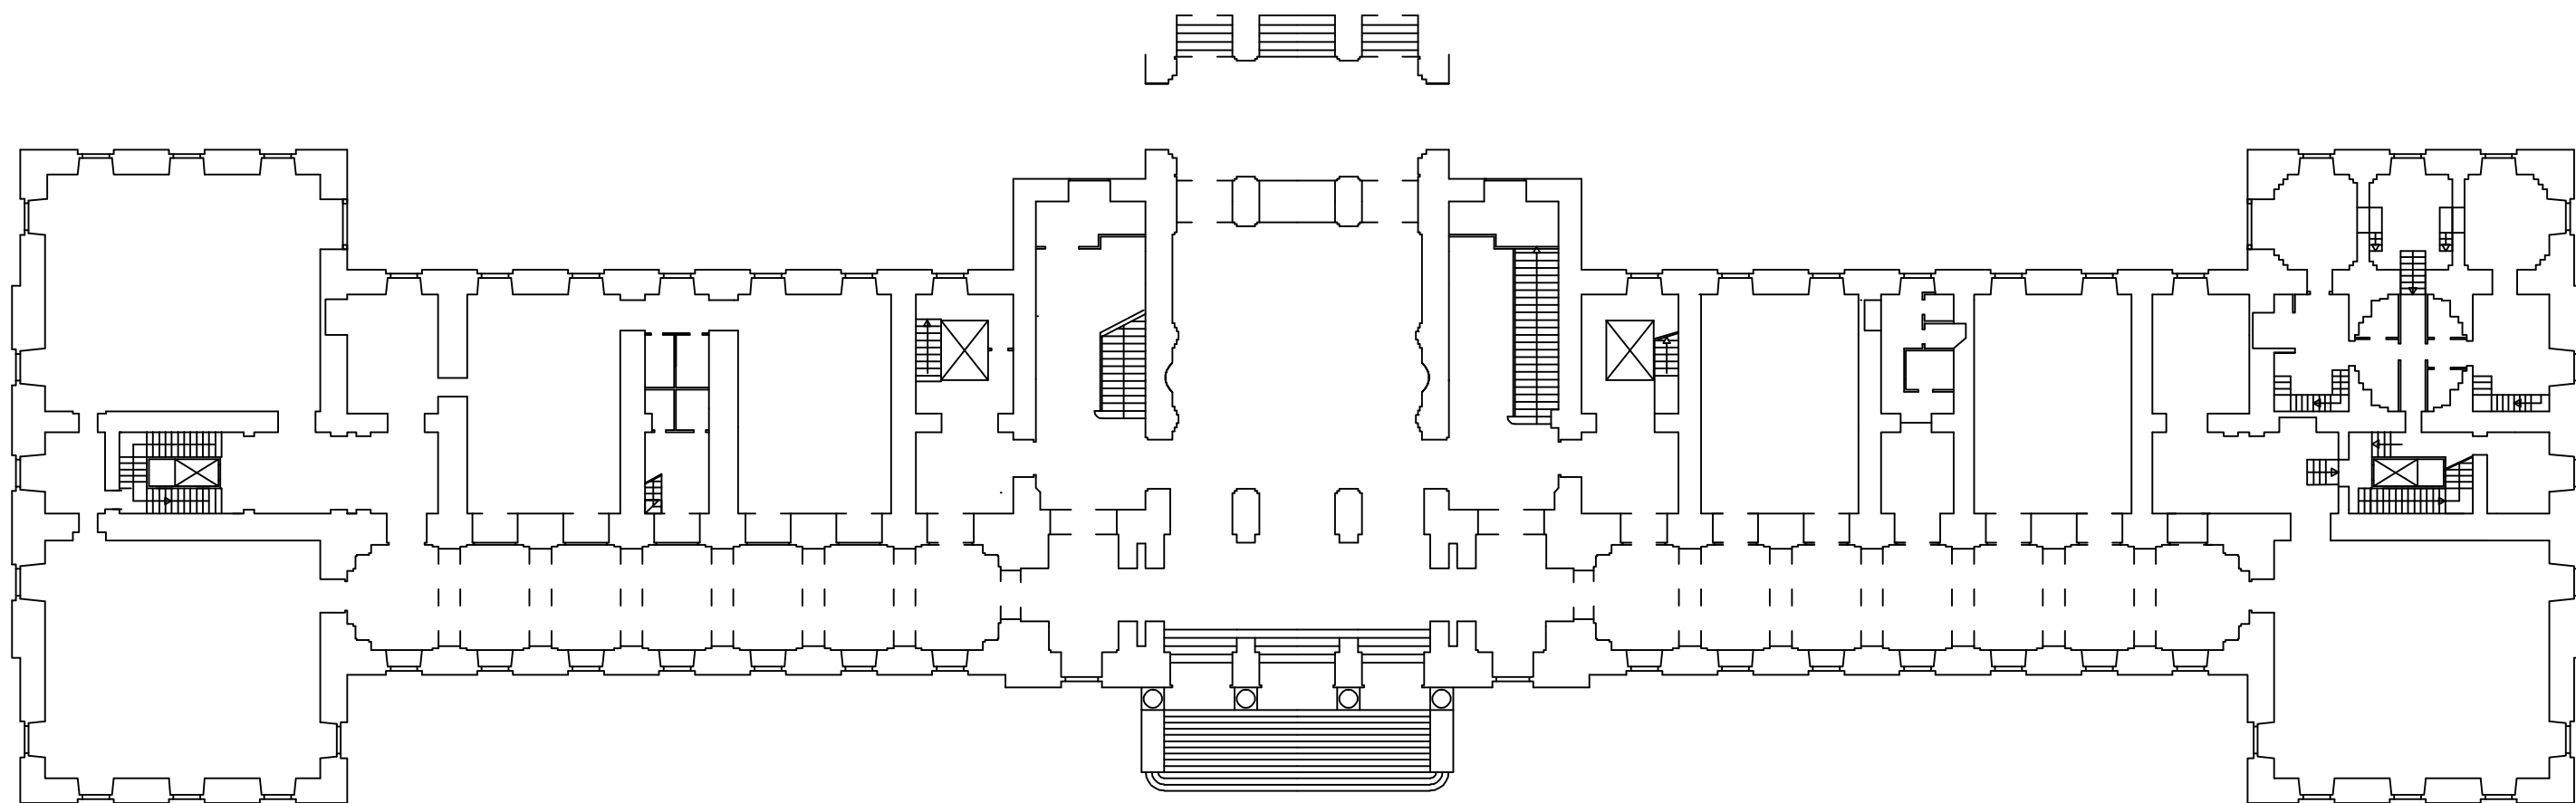


1 2 3 4 5



Edificio Sede Centrale - pianta piano terra

stato attuale

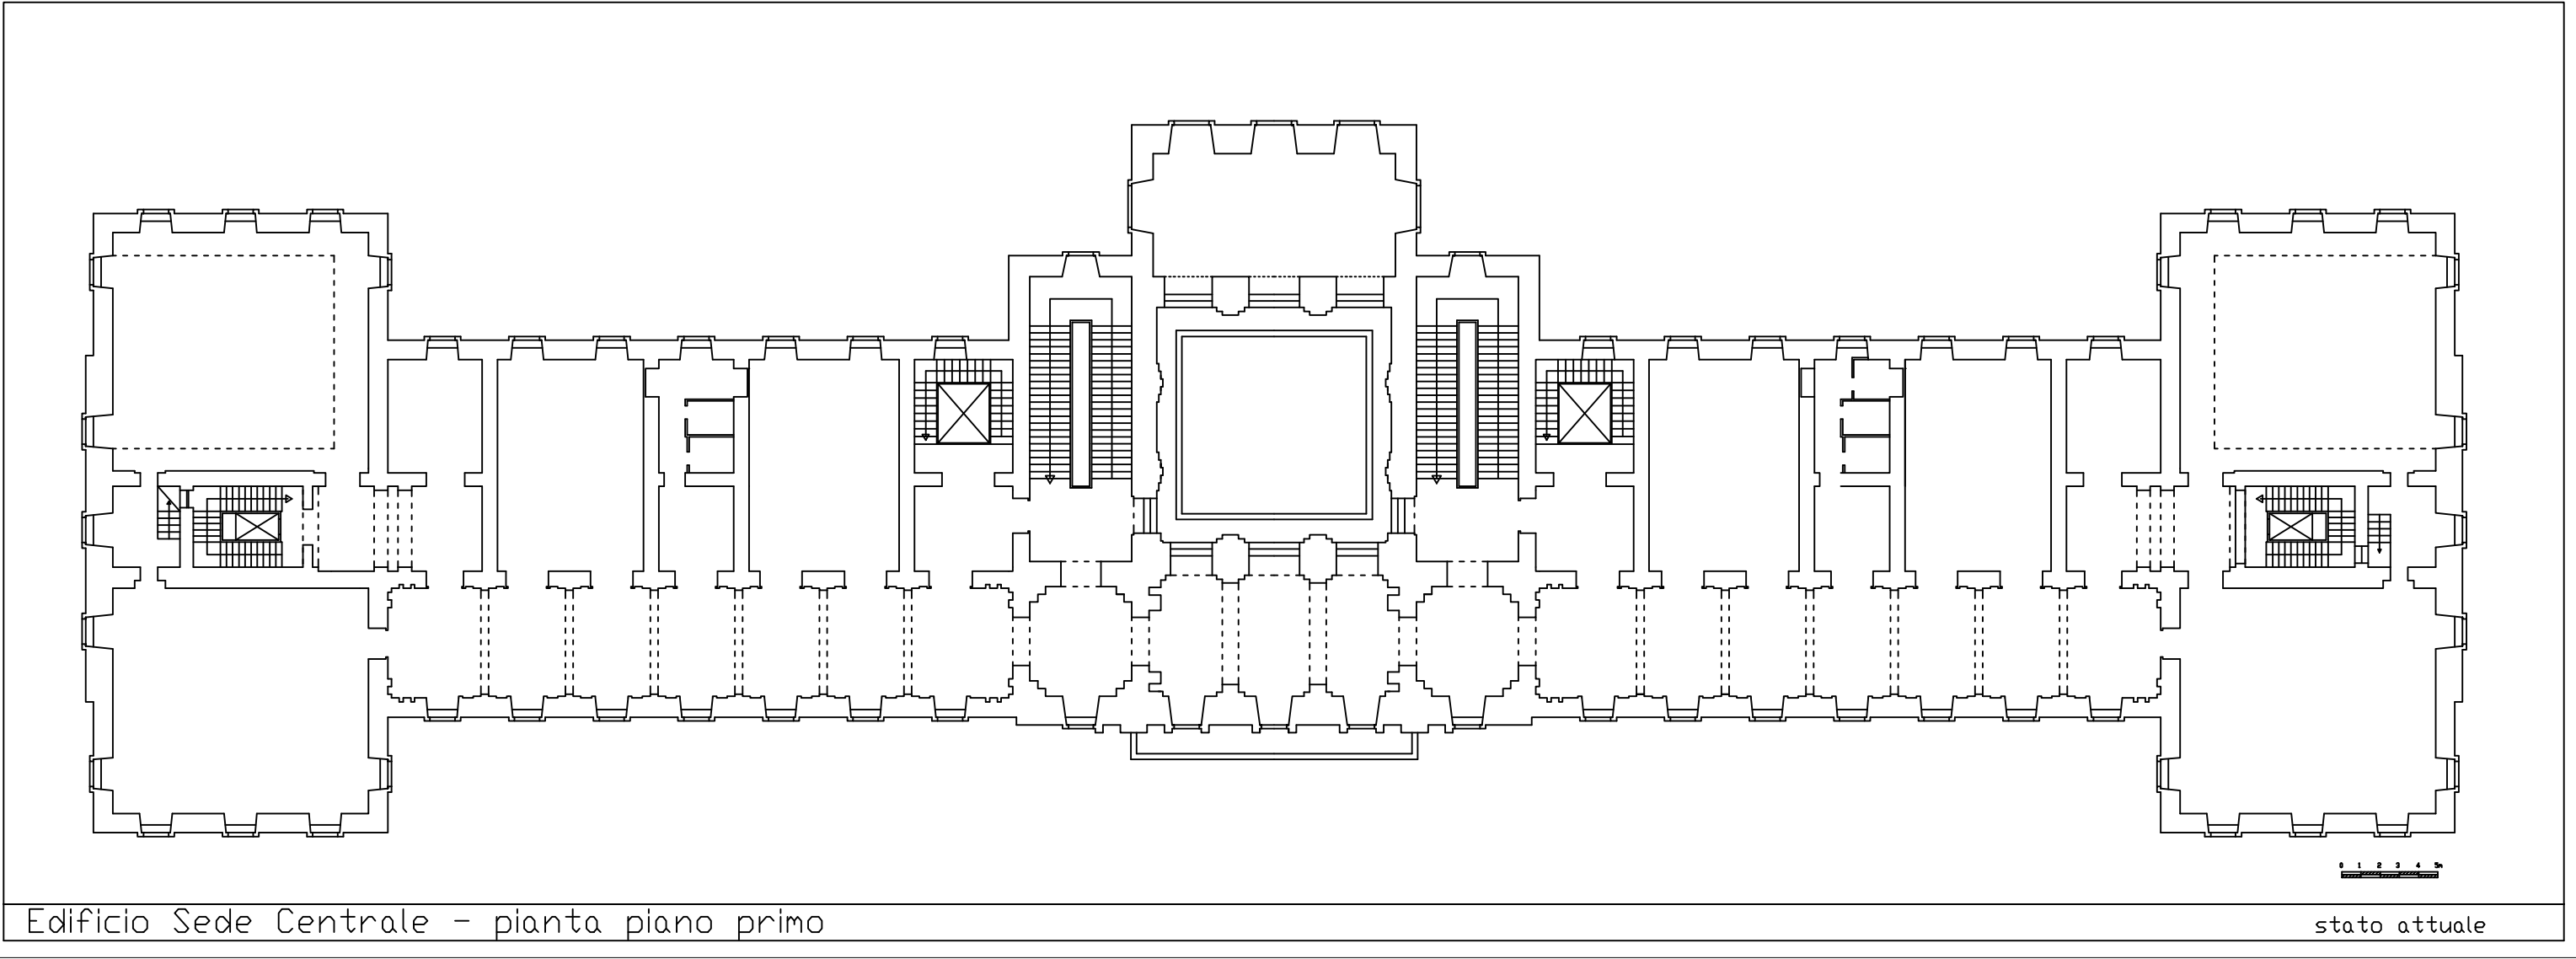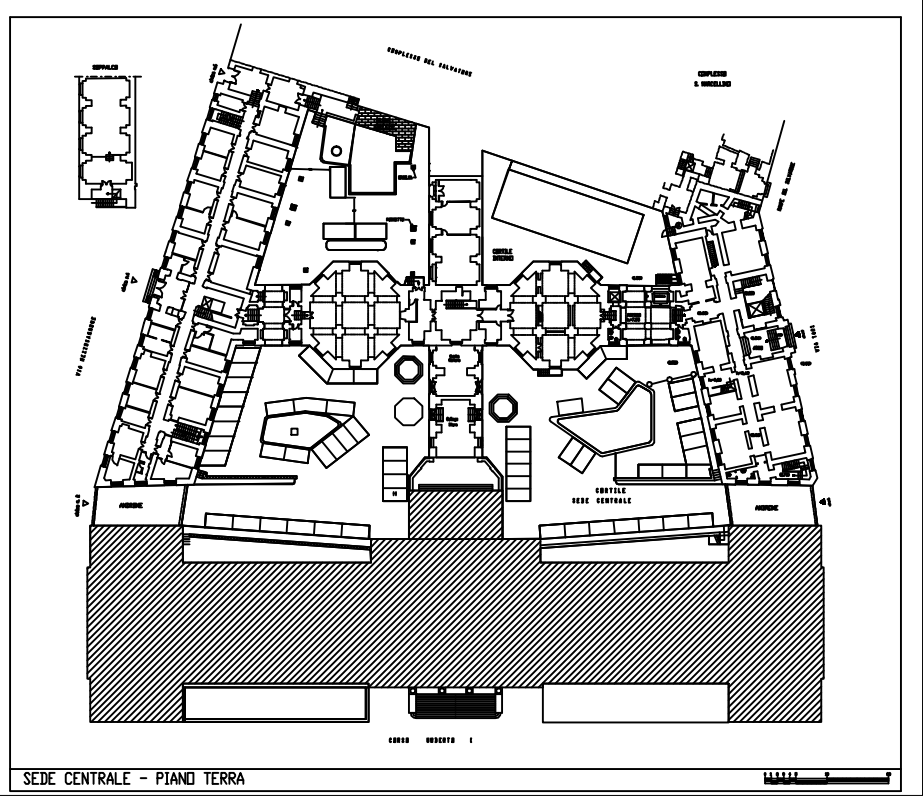

 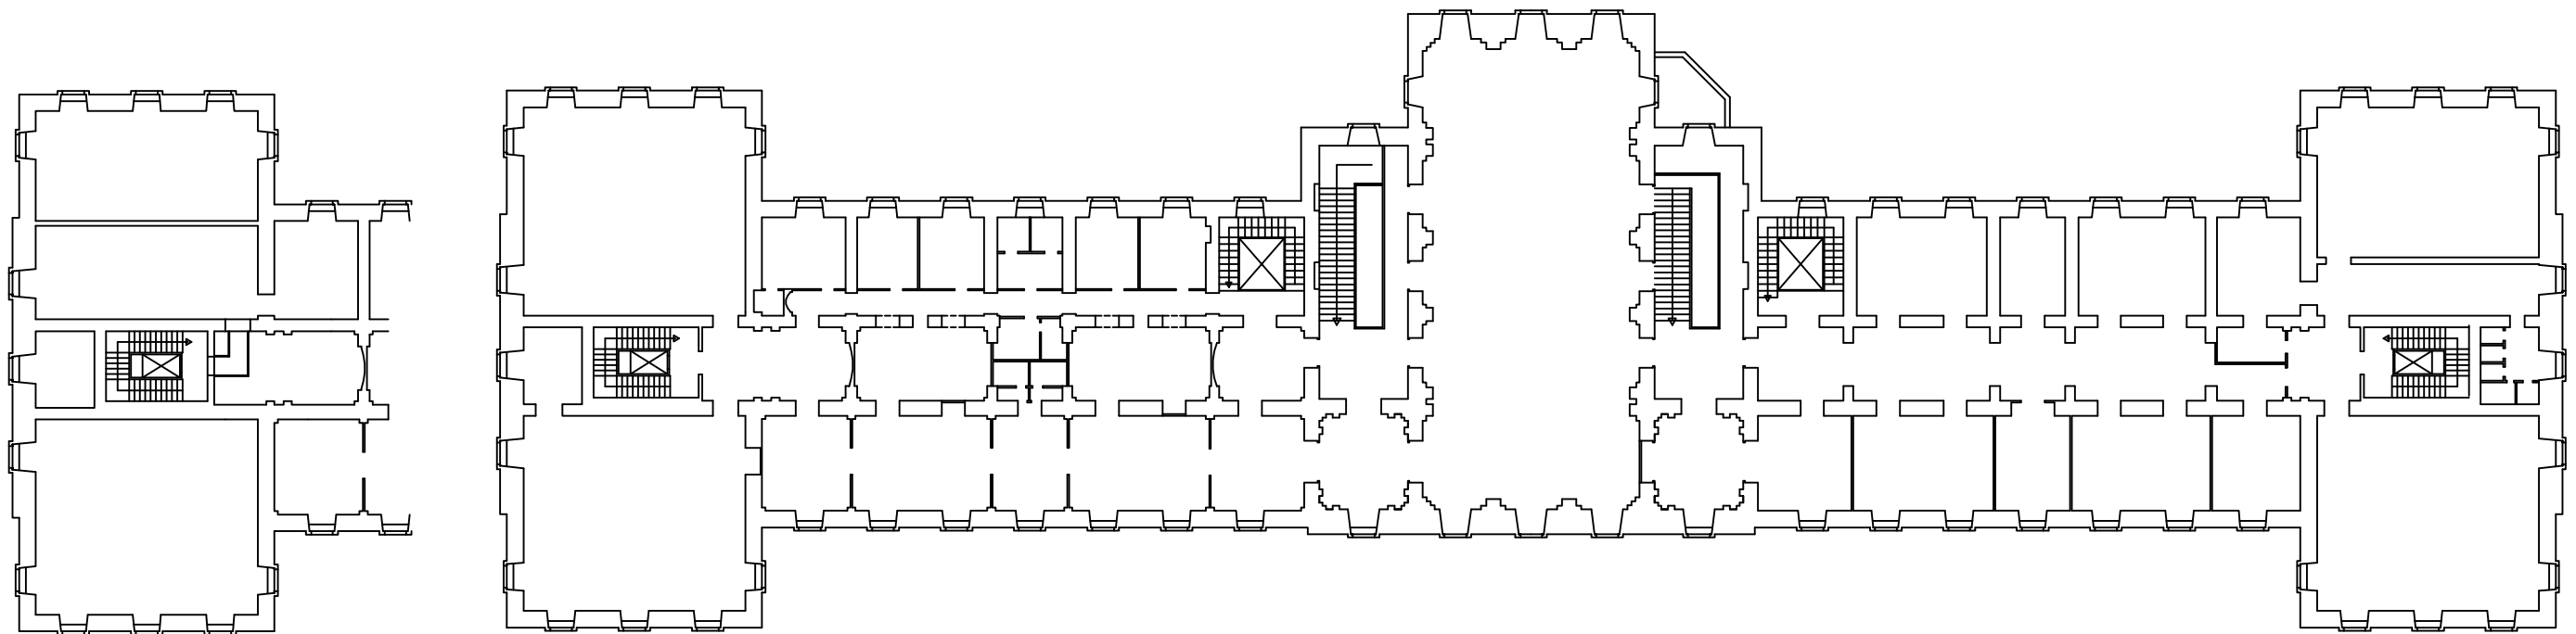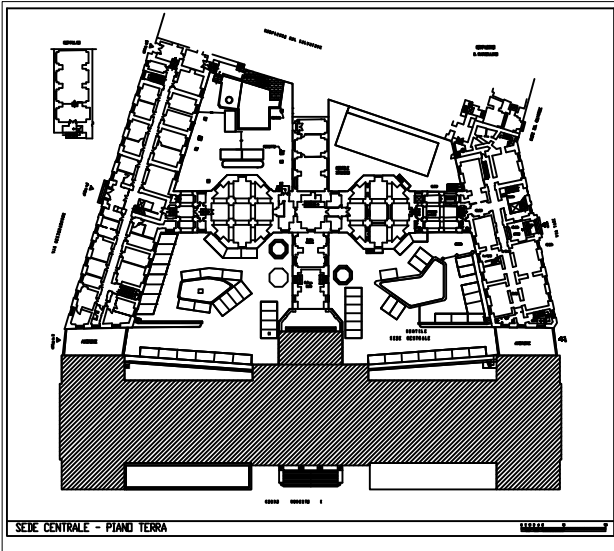


stato attuale

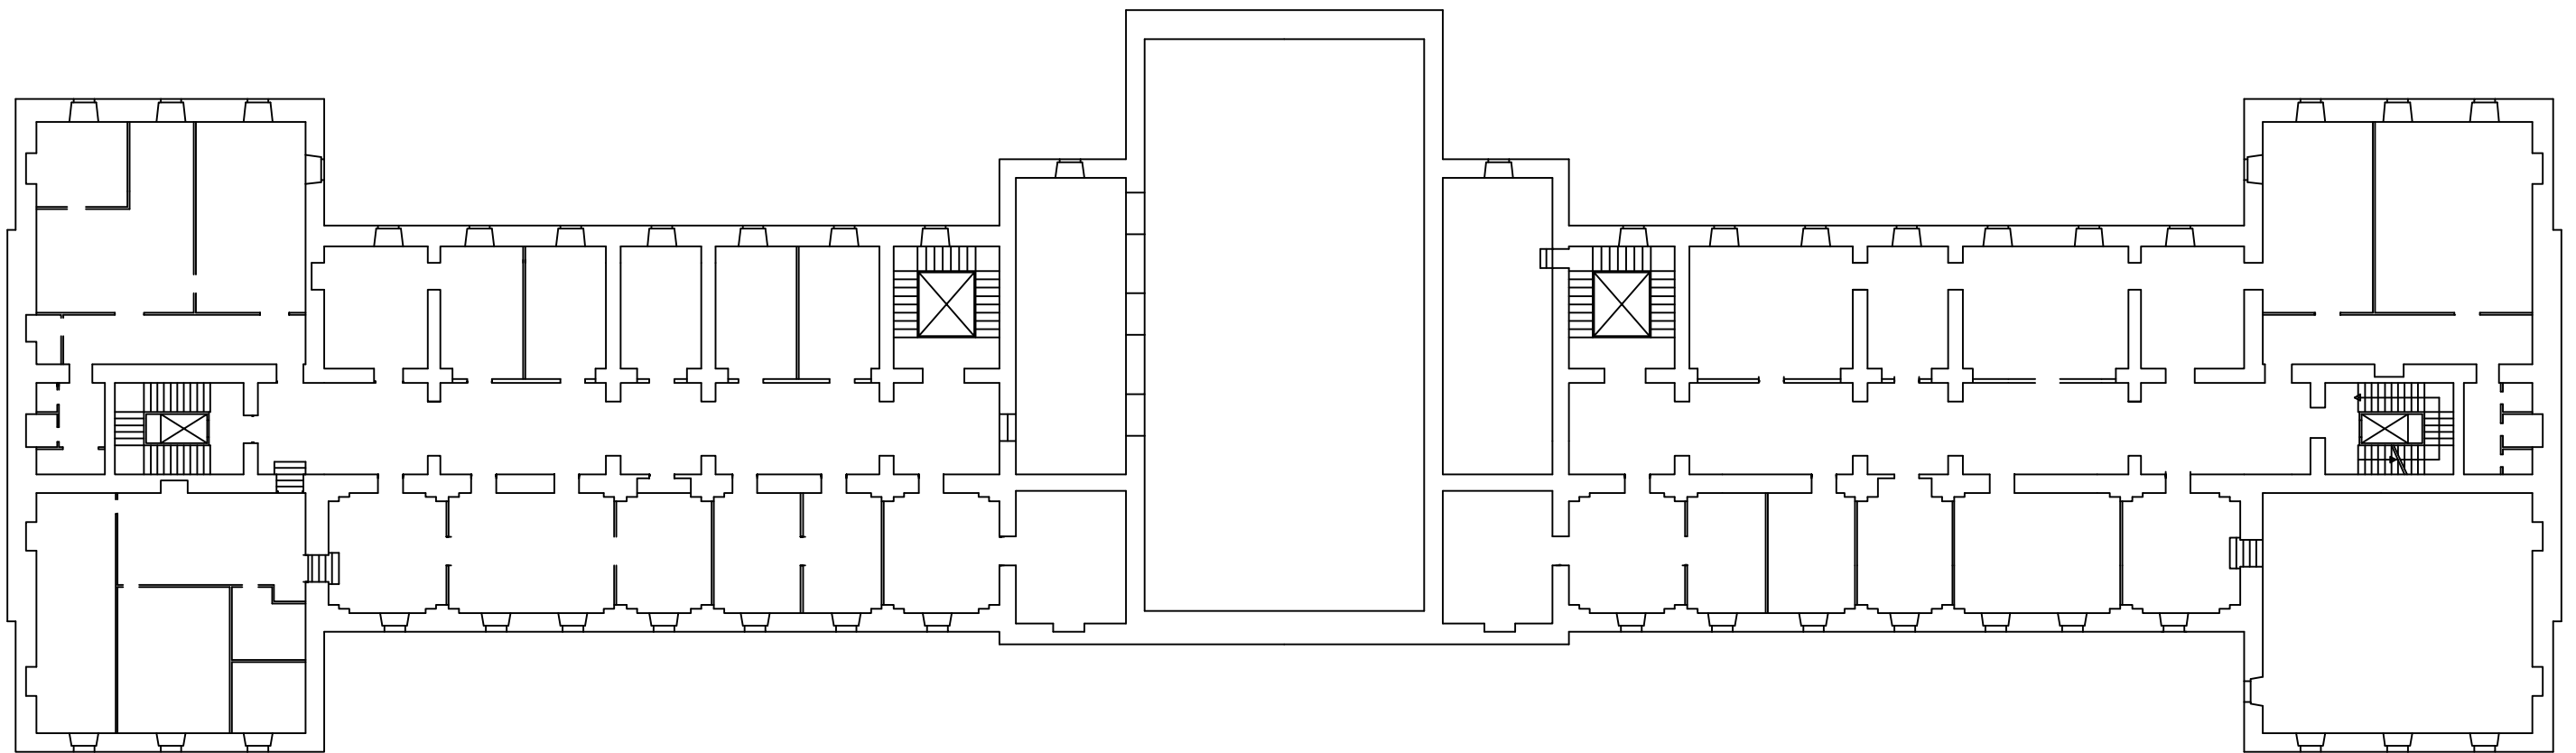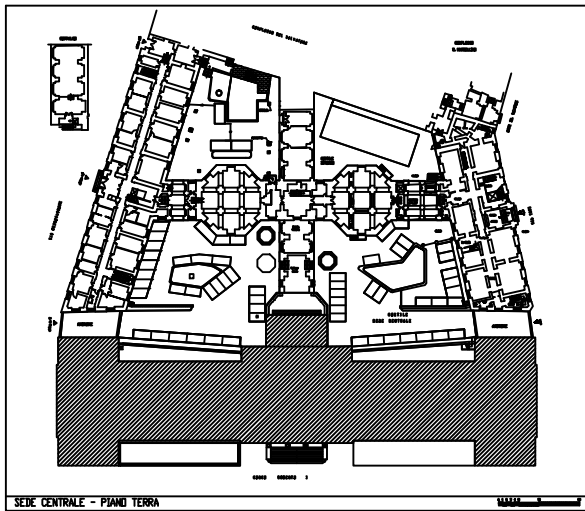



Edificio Sede Centrale - pianta piano terzo

0 1 2 3 4 5

stato attuale

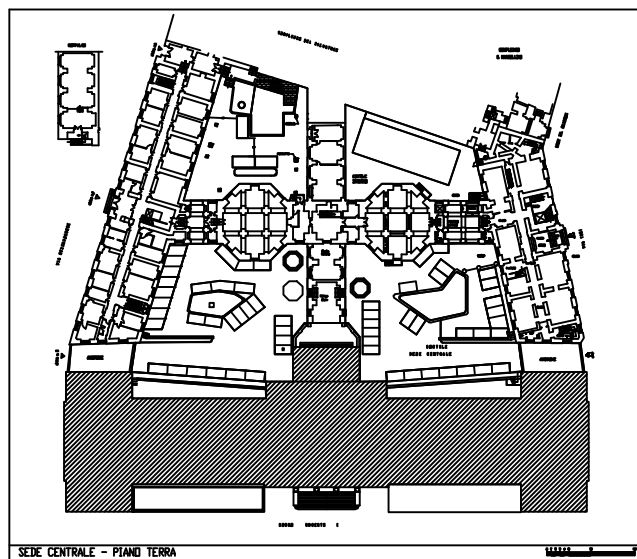


SEDE CENTRALE - PIANO TERRA

 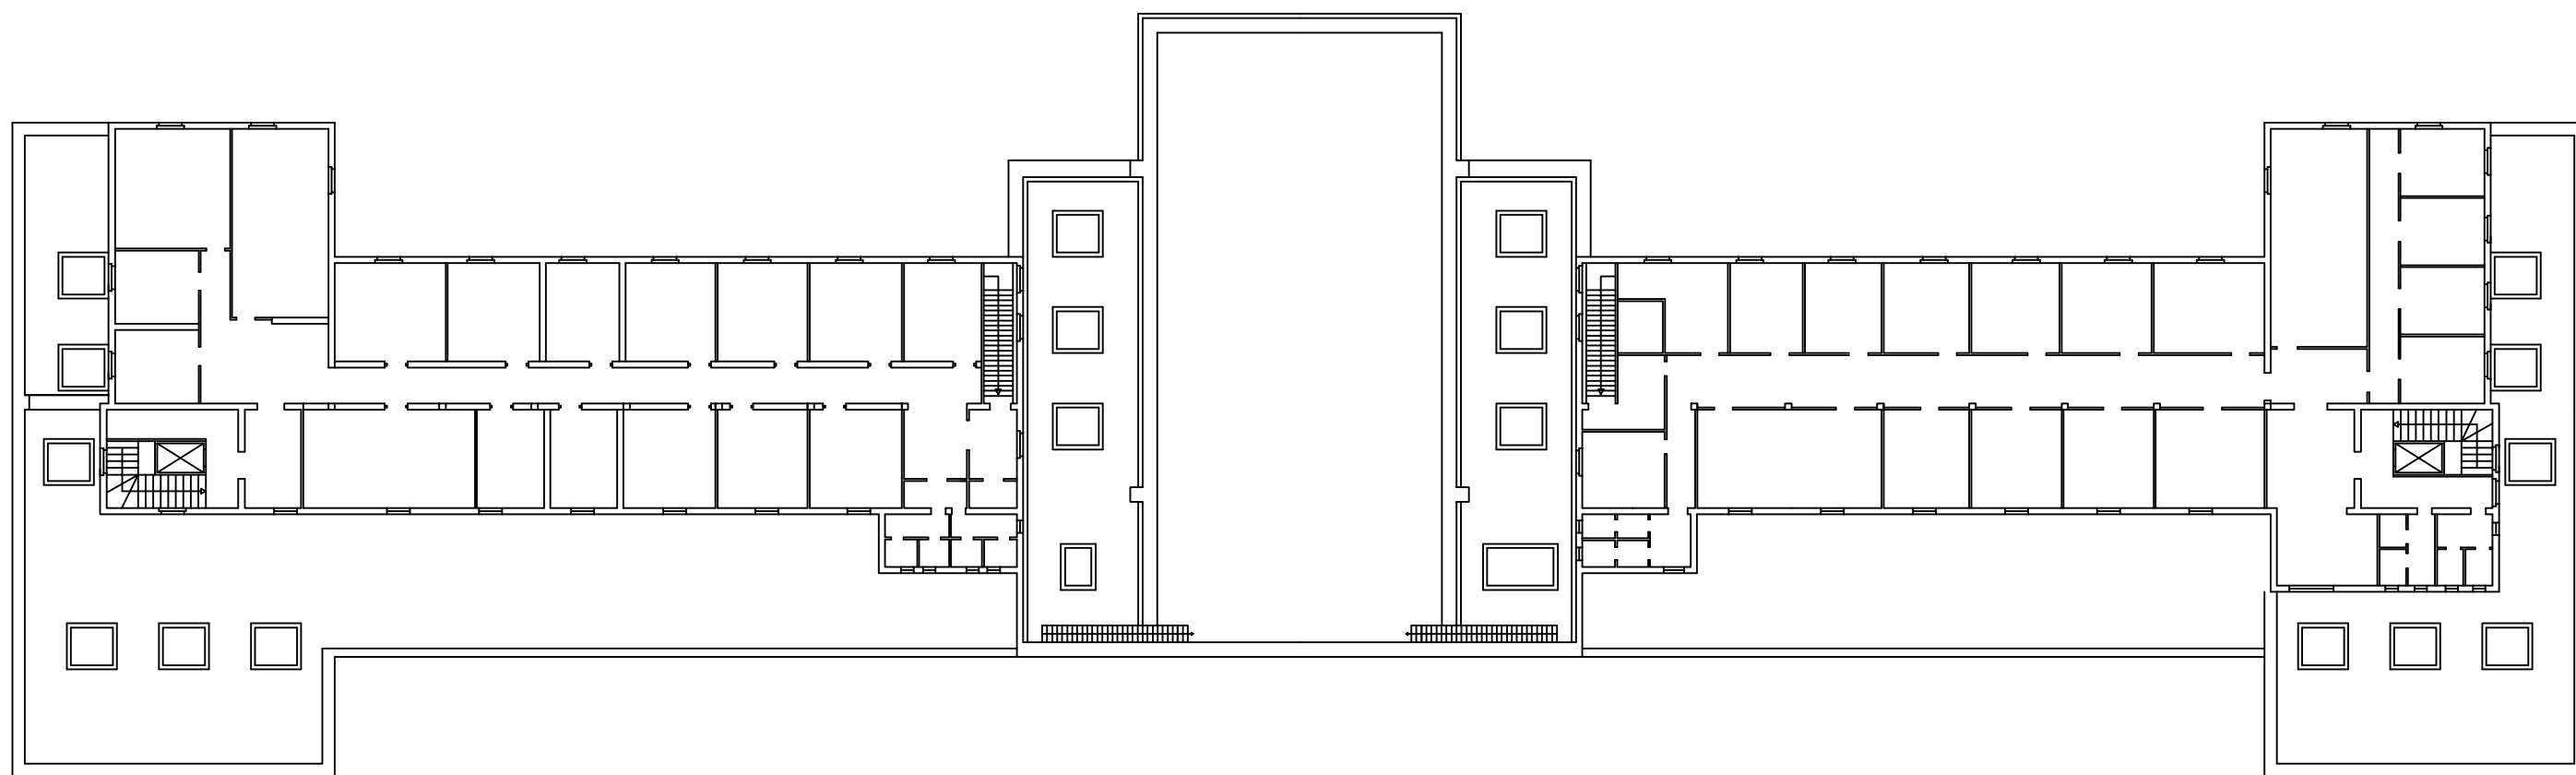

Edificio Sede Centrale - pianta piano quarto

stato attuale

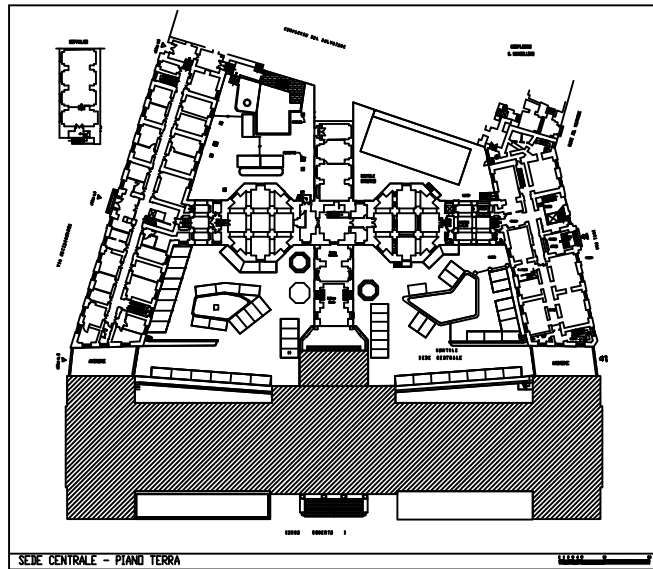

Via Mazzini



Via Tadi

Corso Umberto



Corso Umberto

Edificio Sede Centrale - pianta piano Copertura



stato attuale

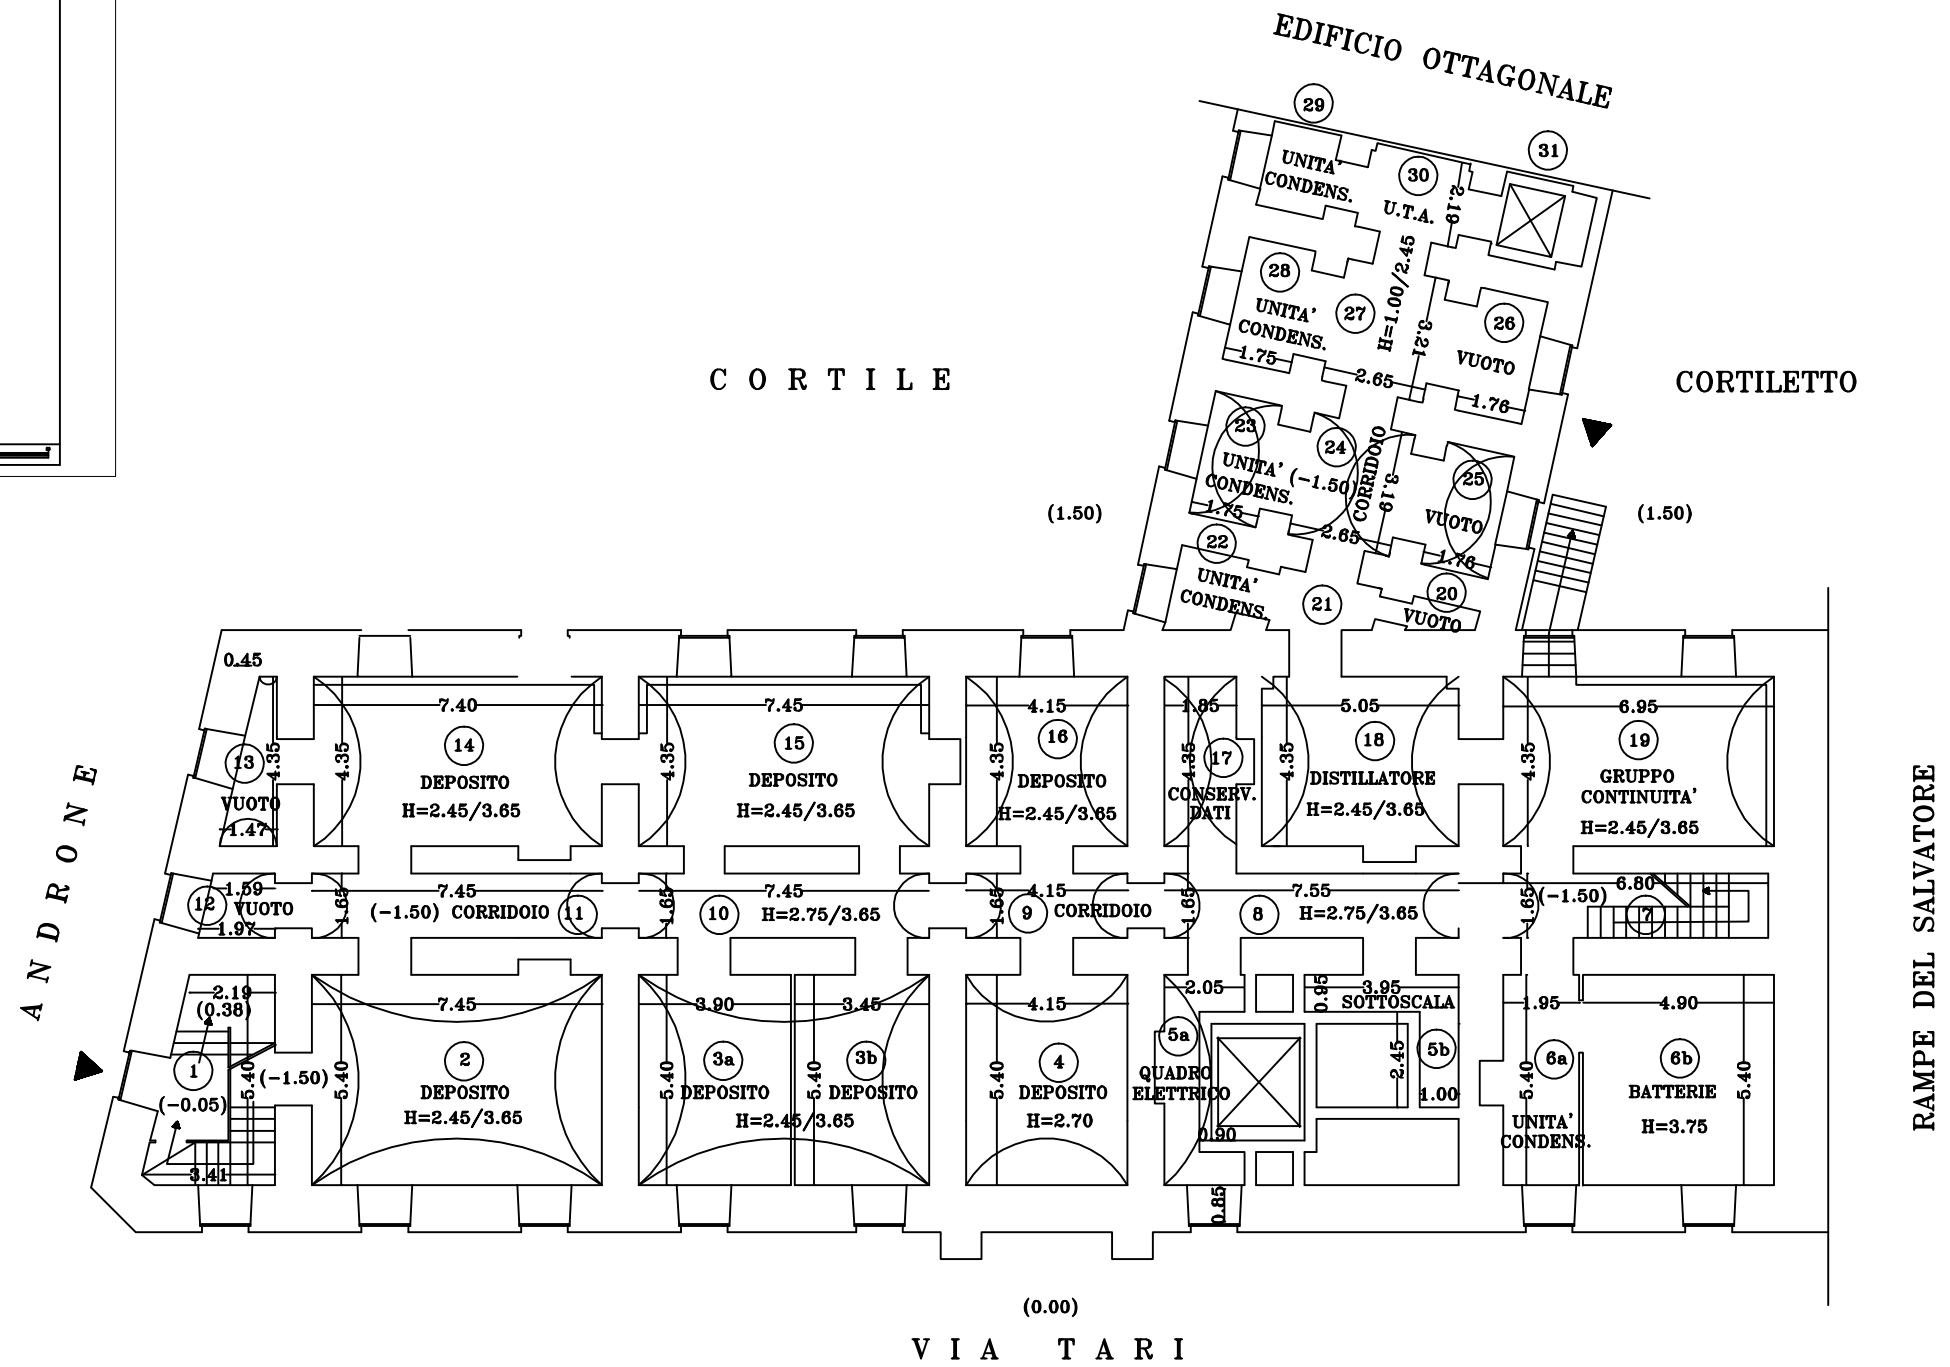
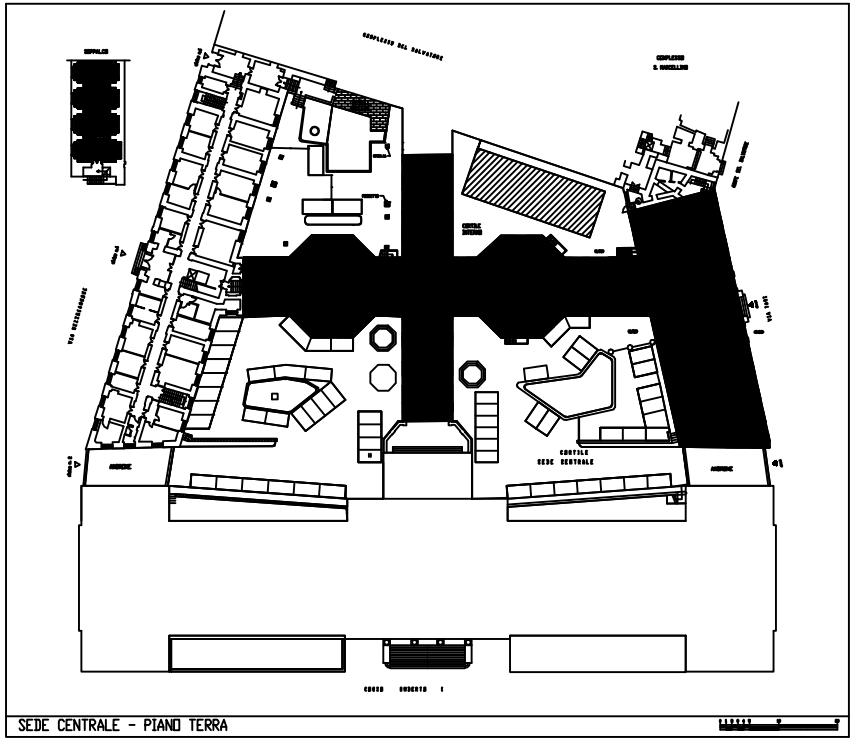






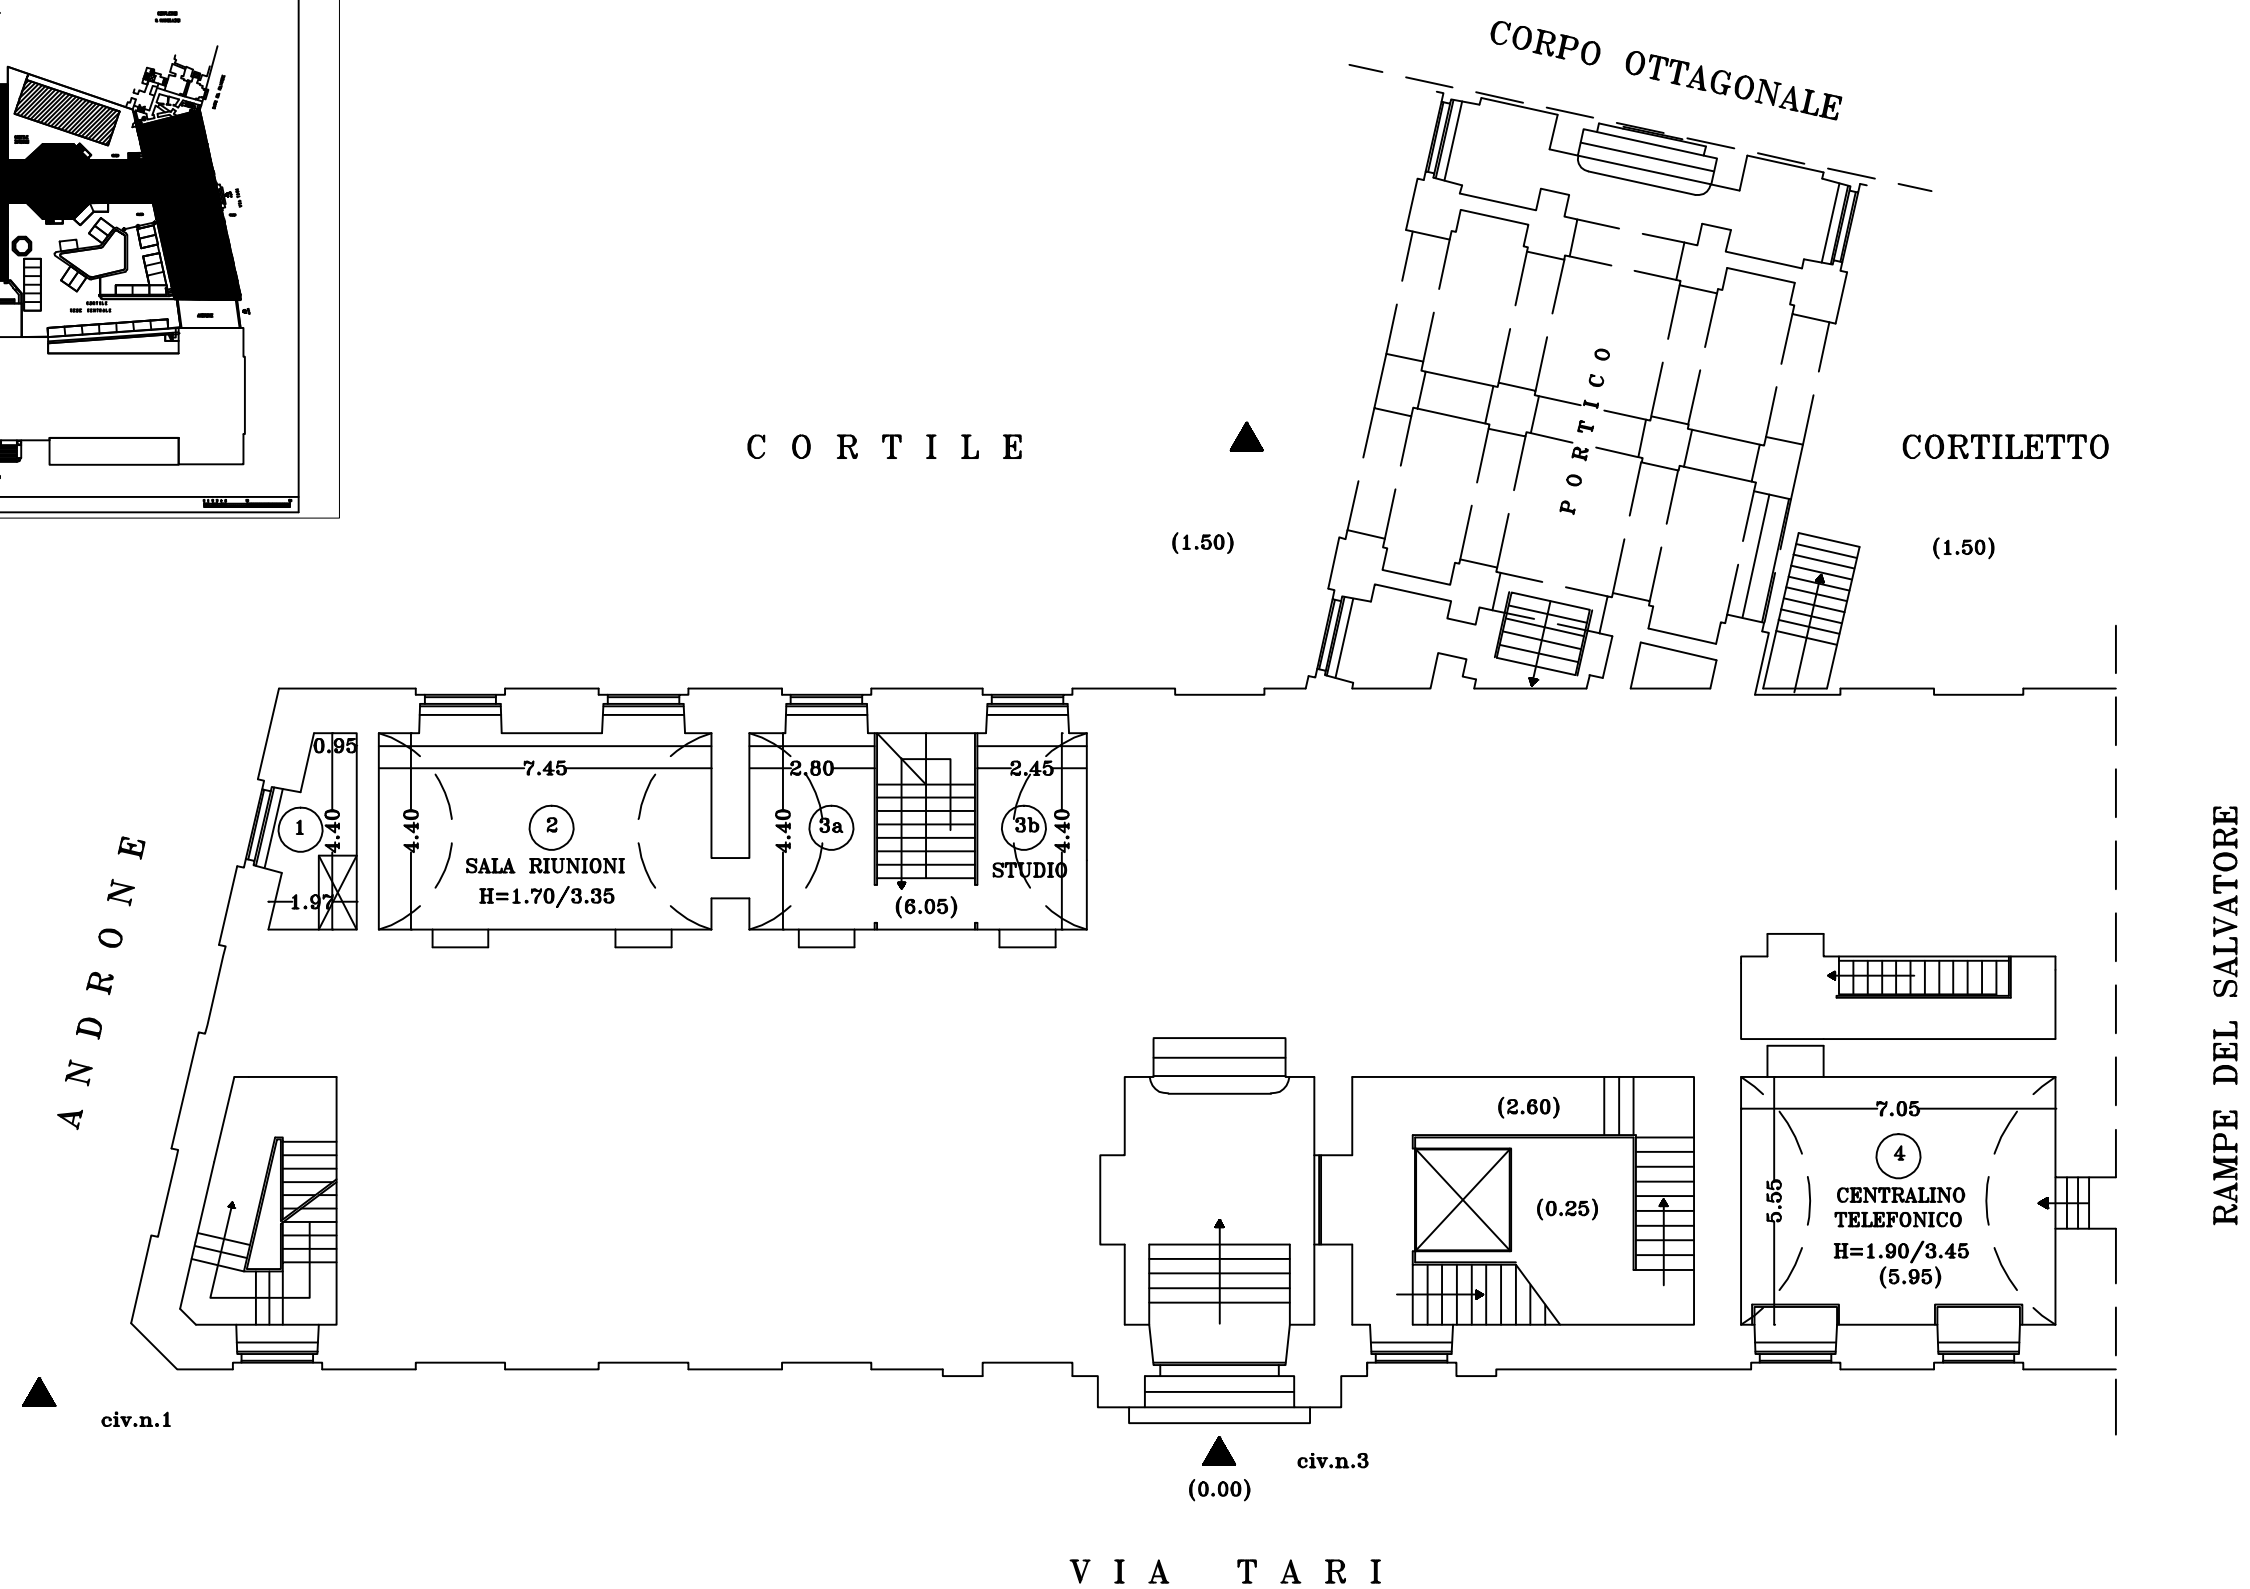
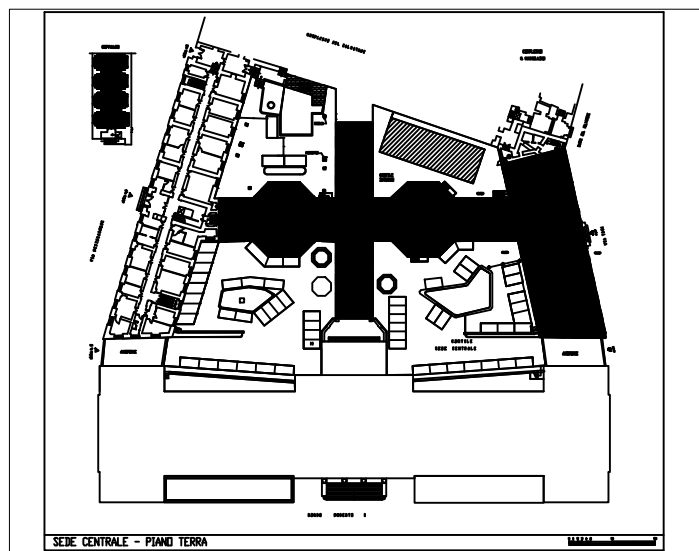




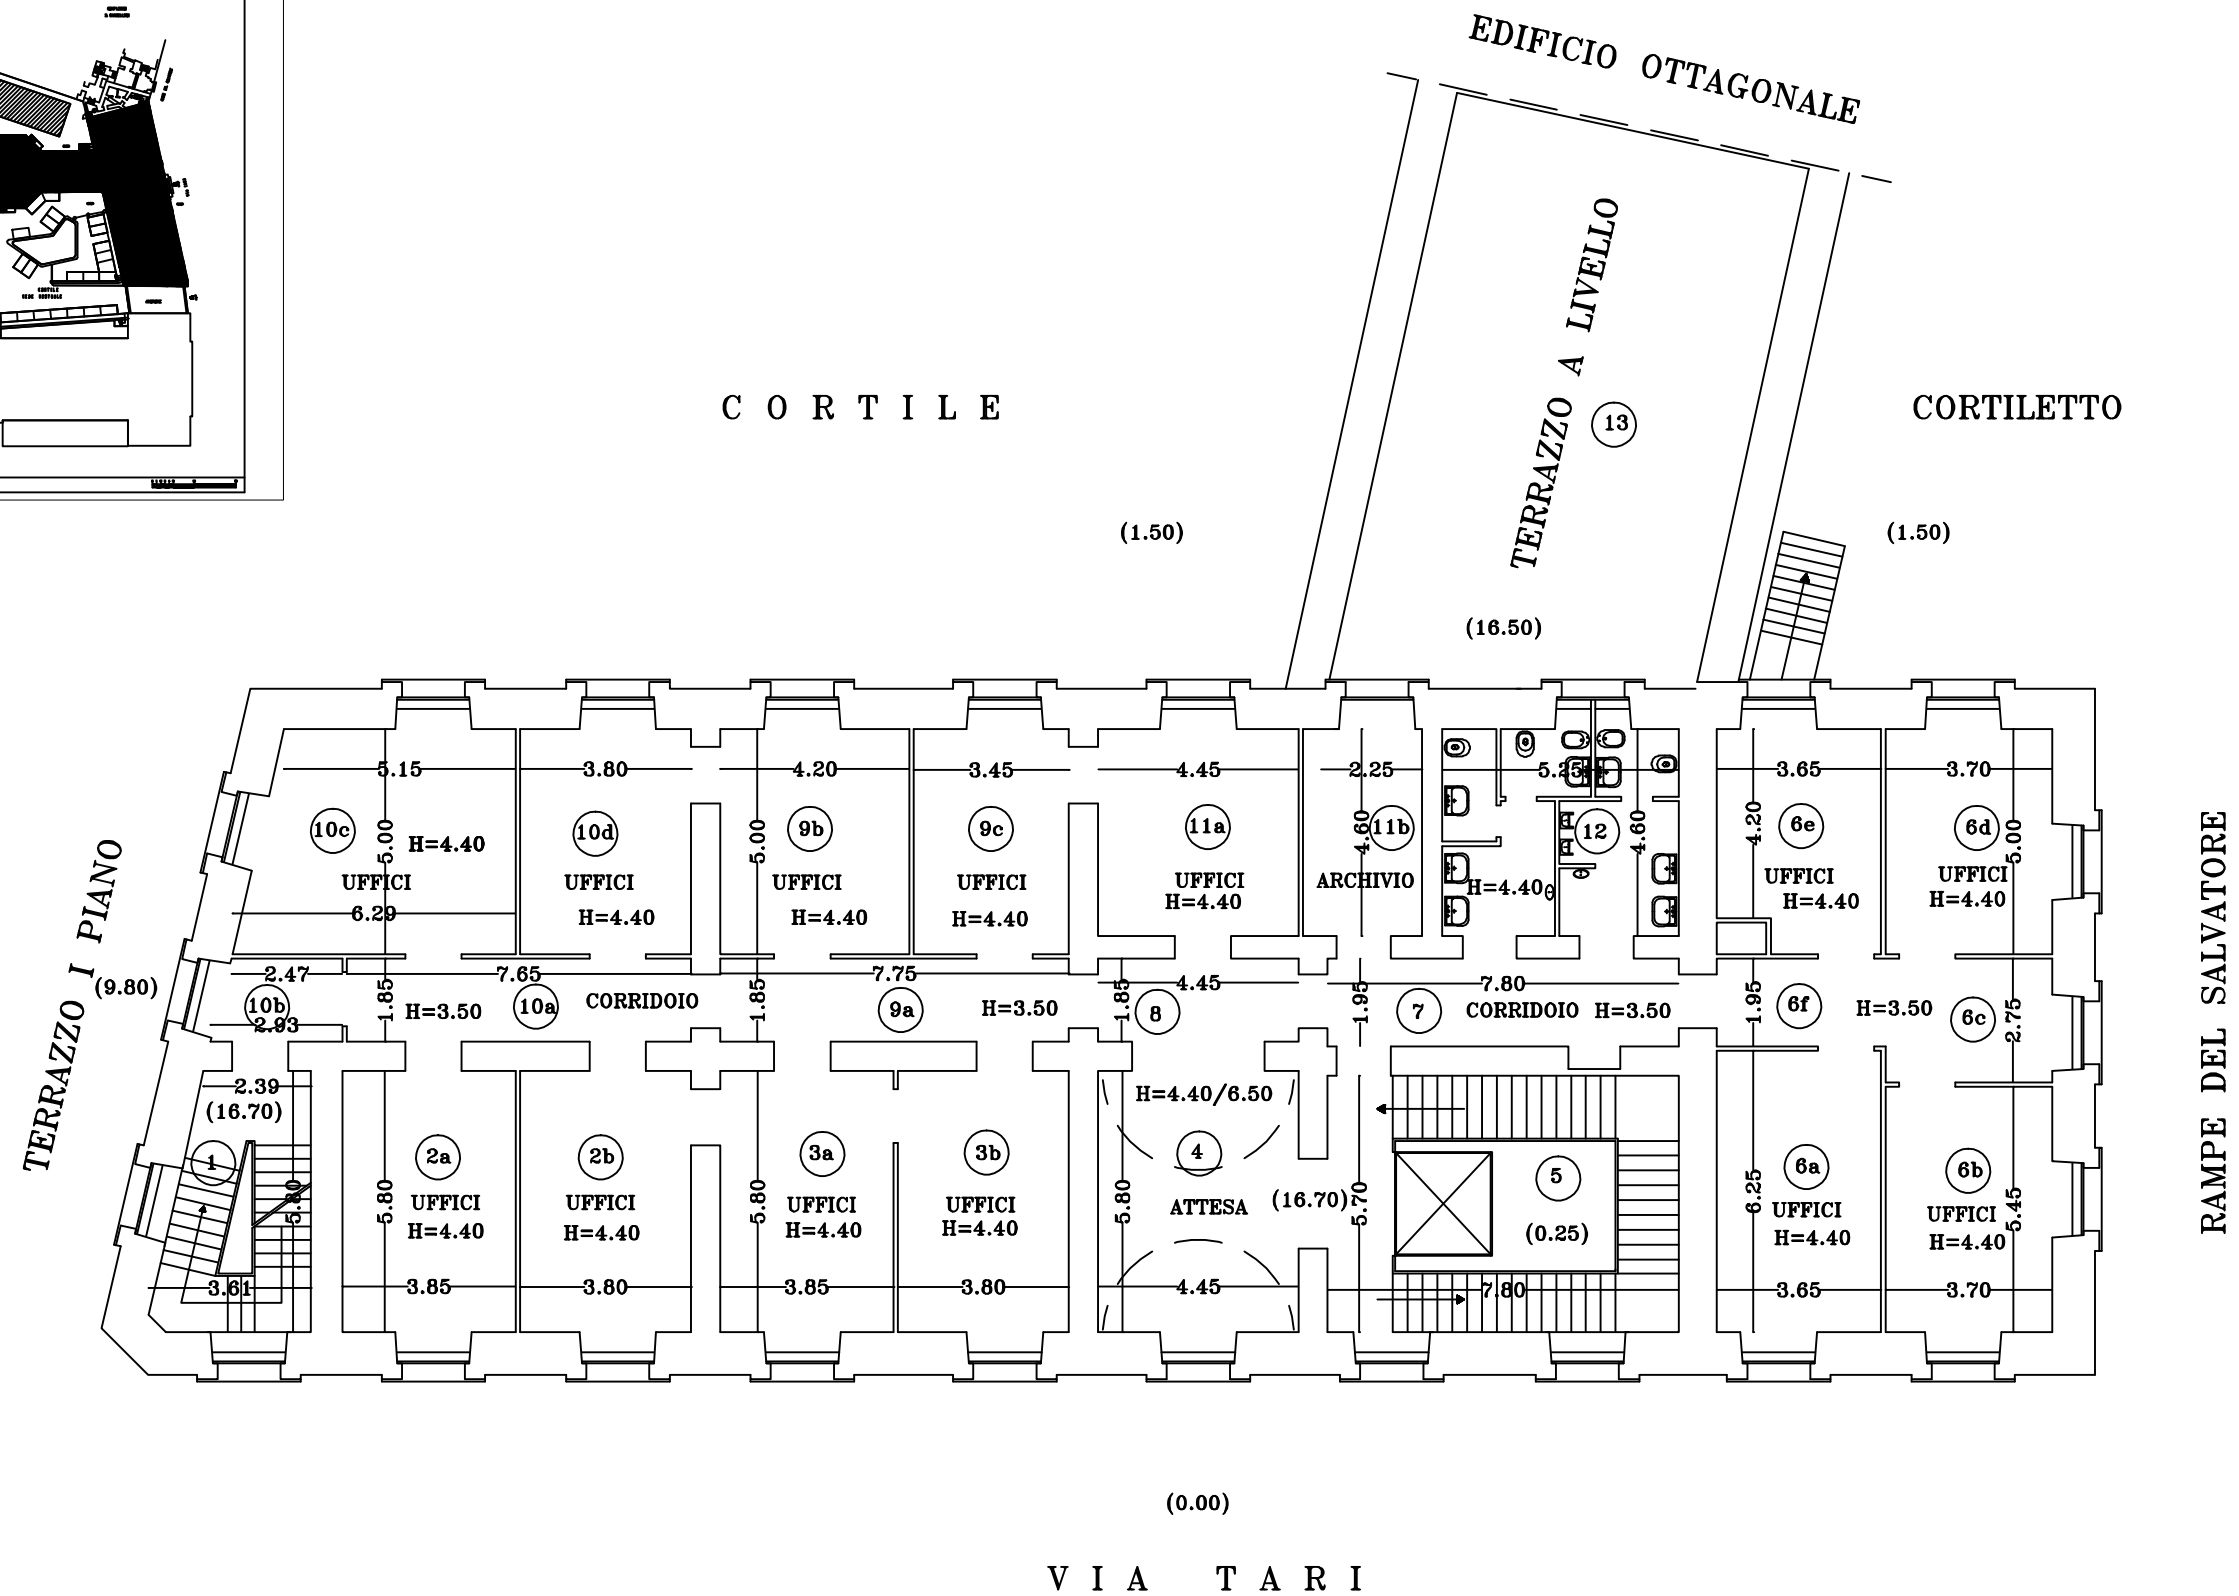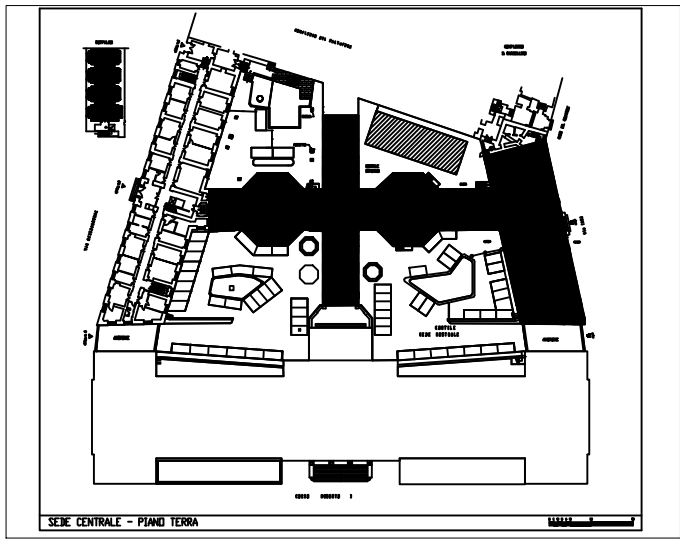


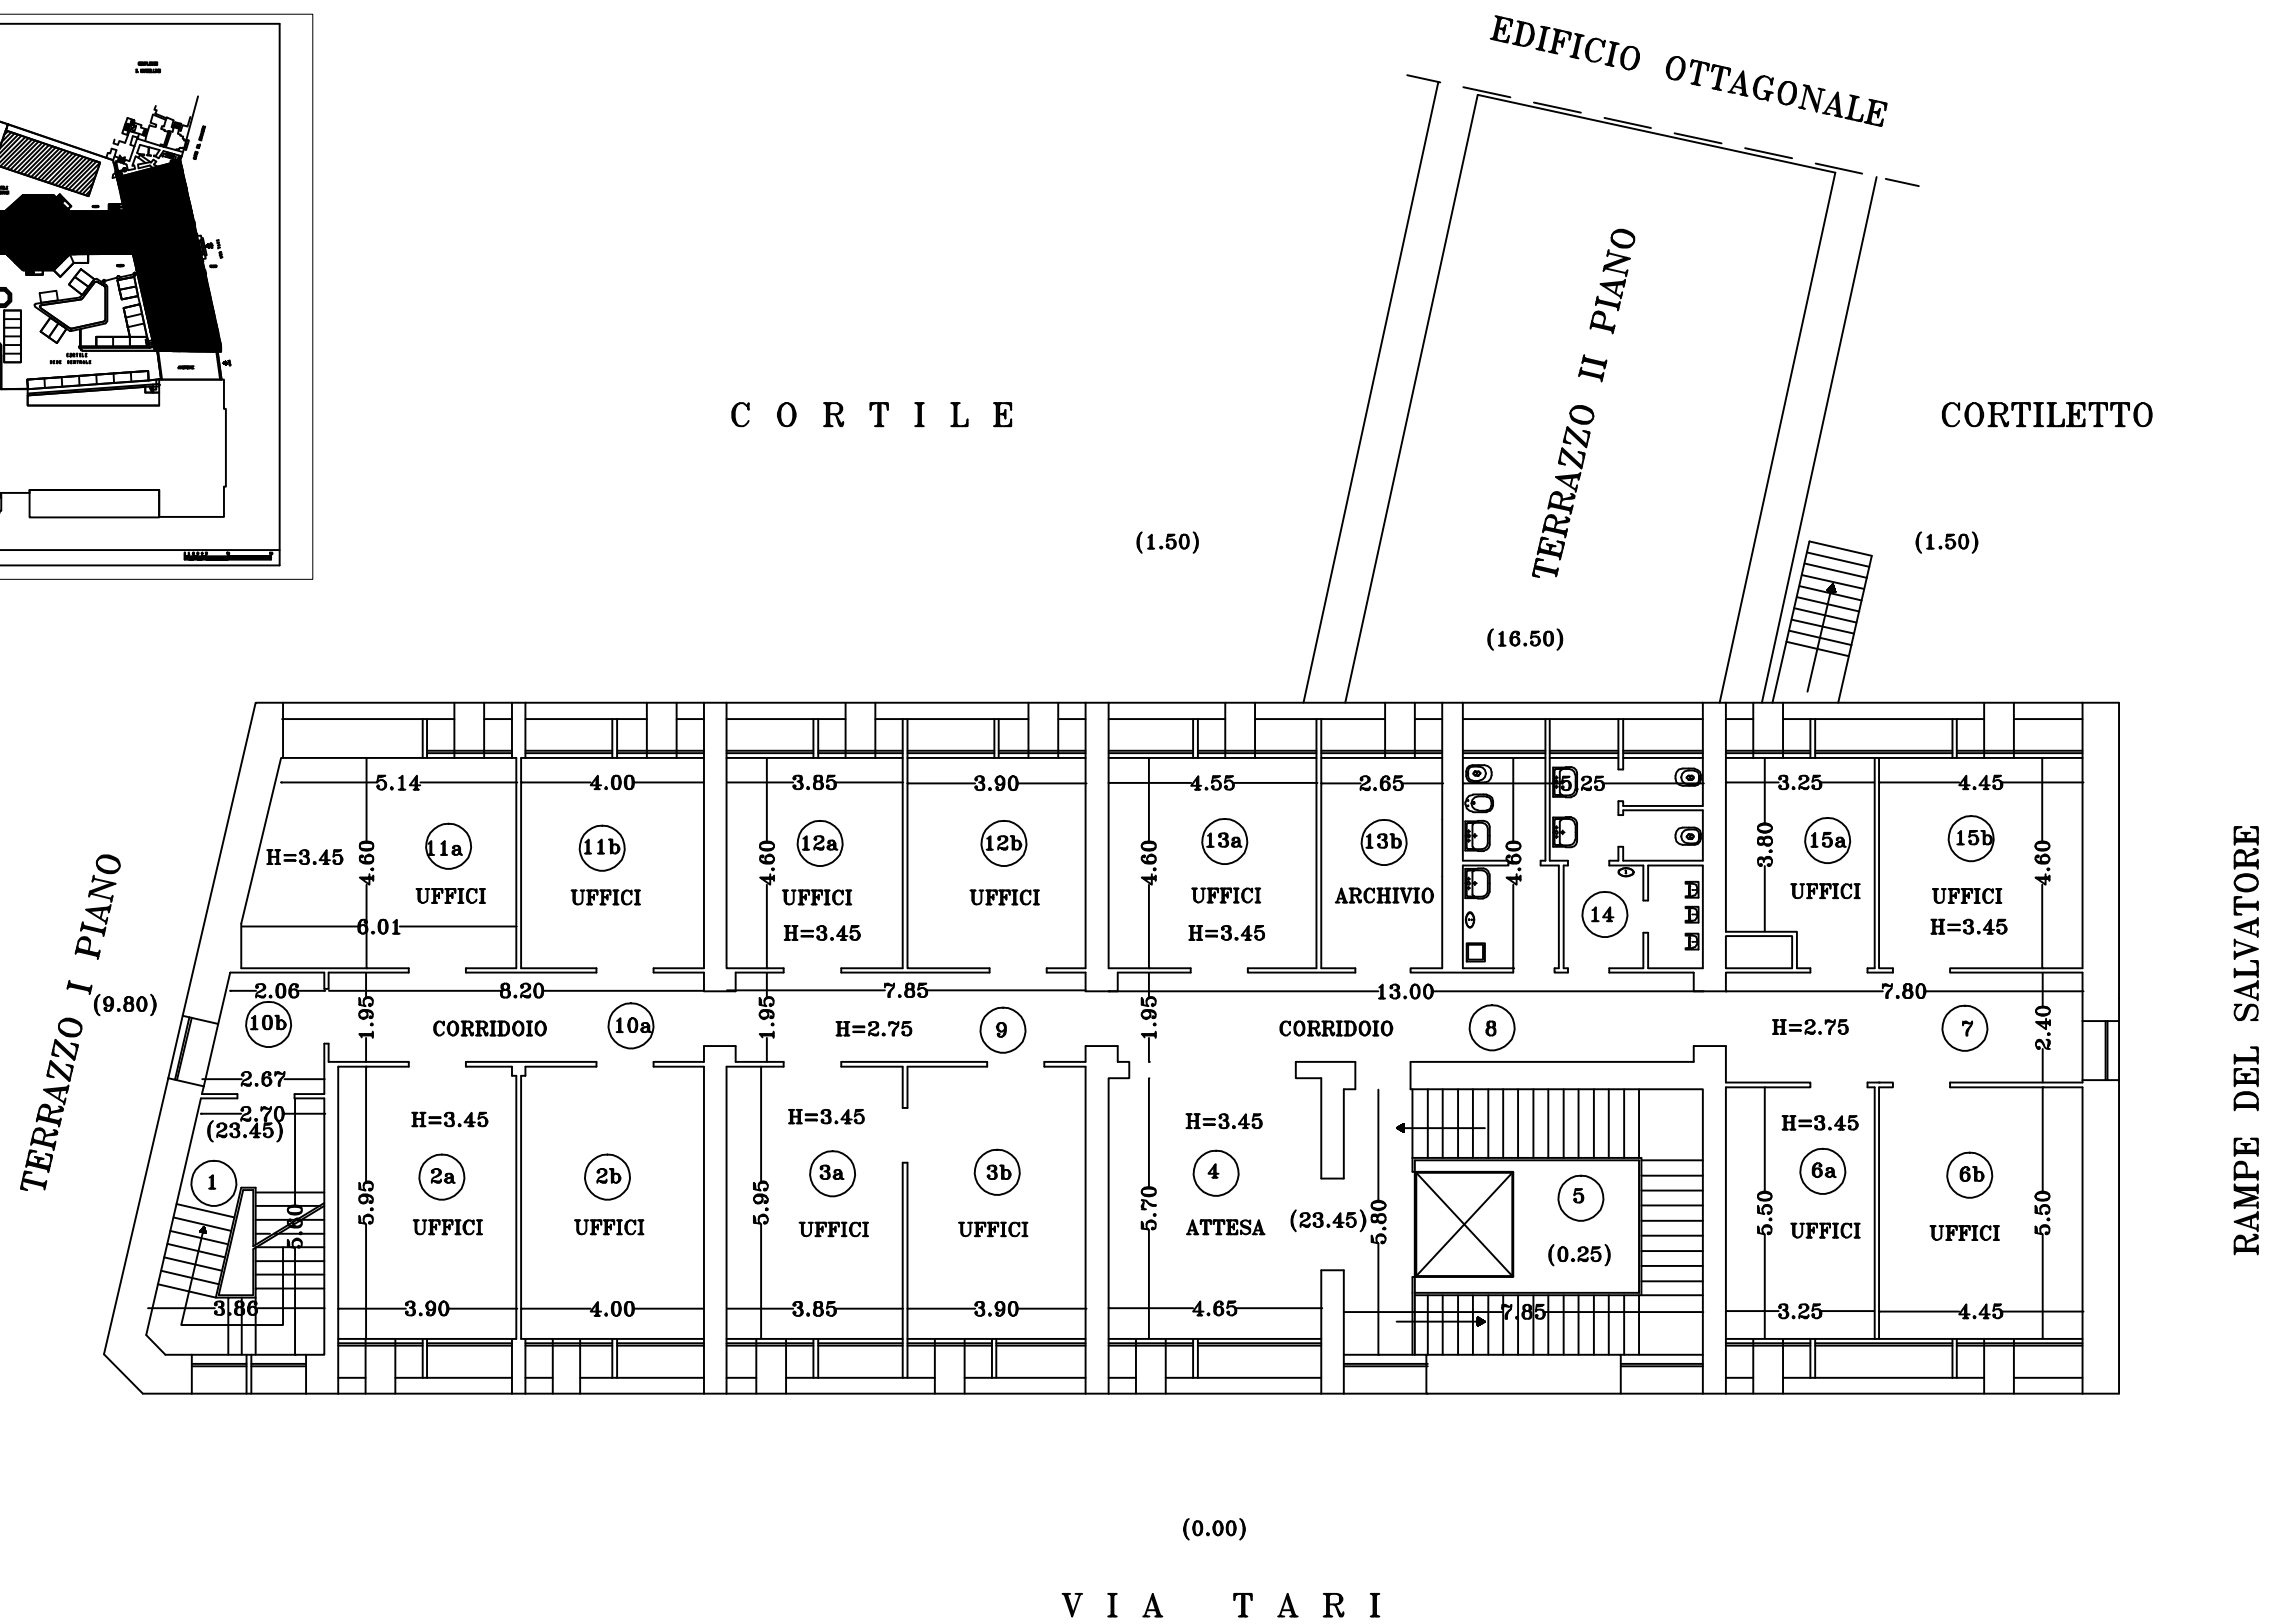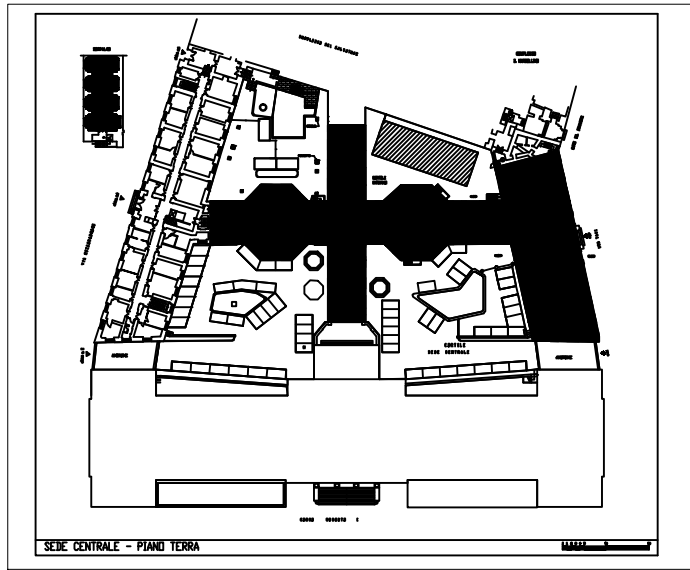

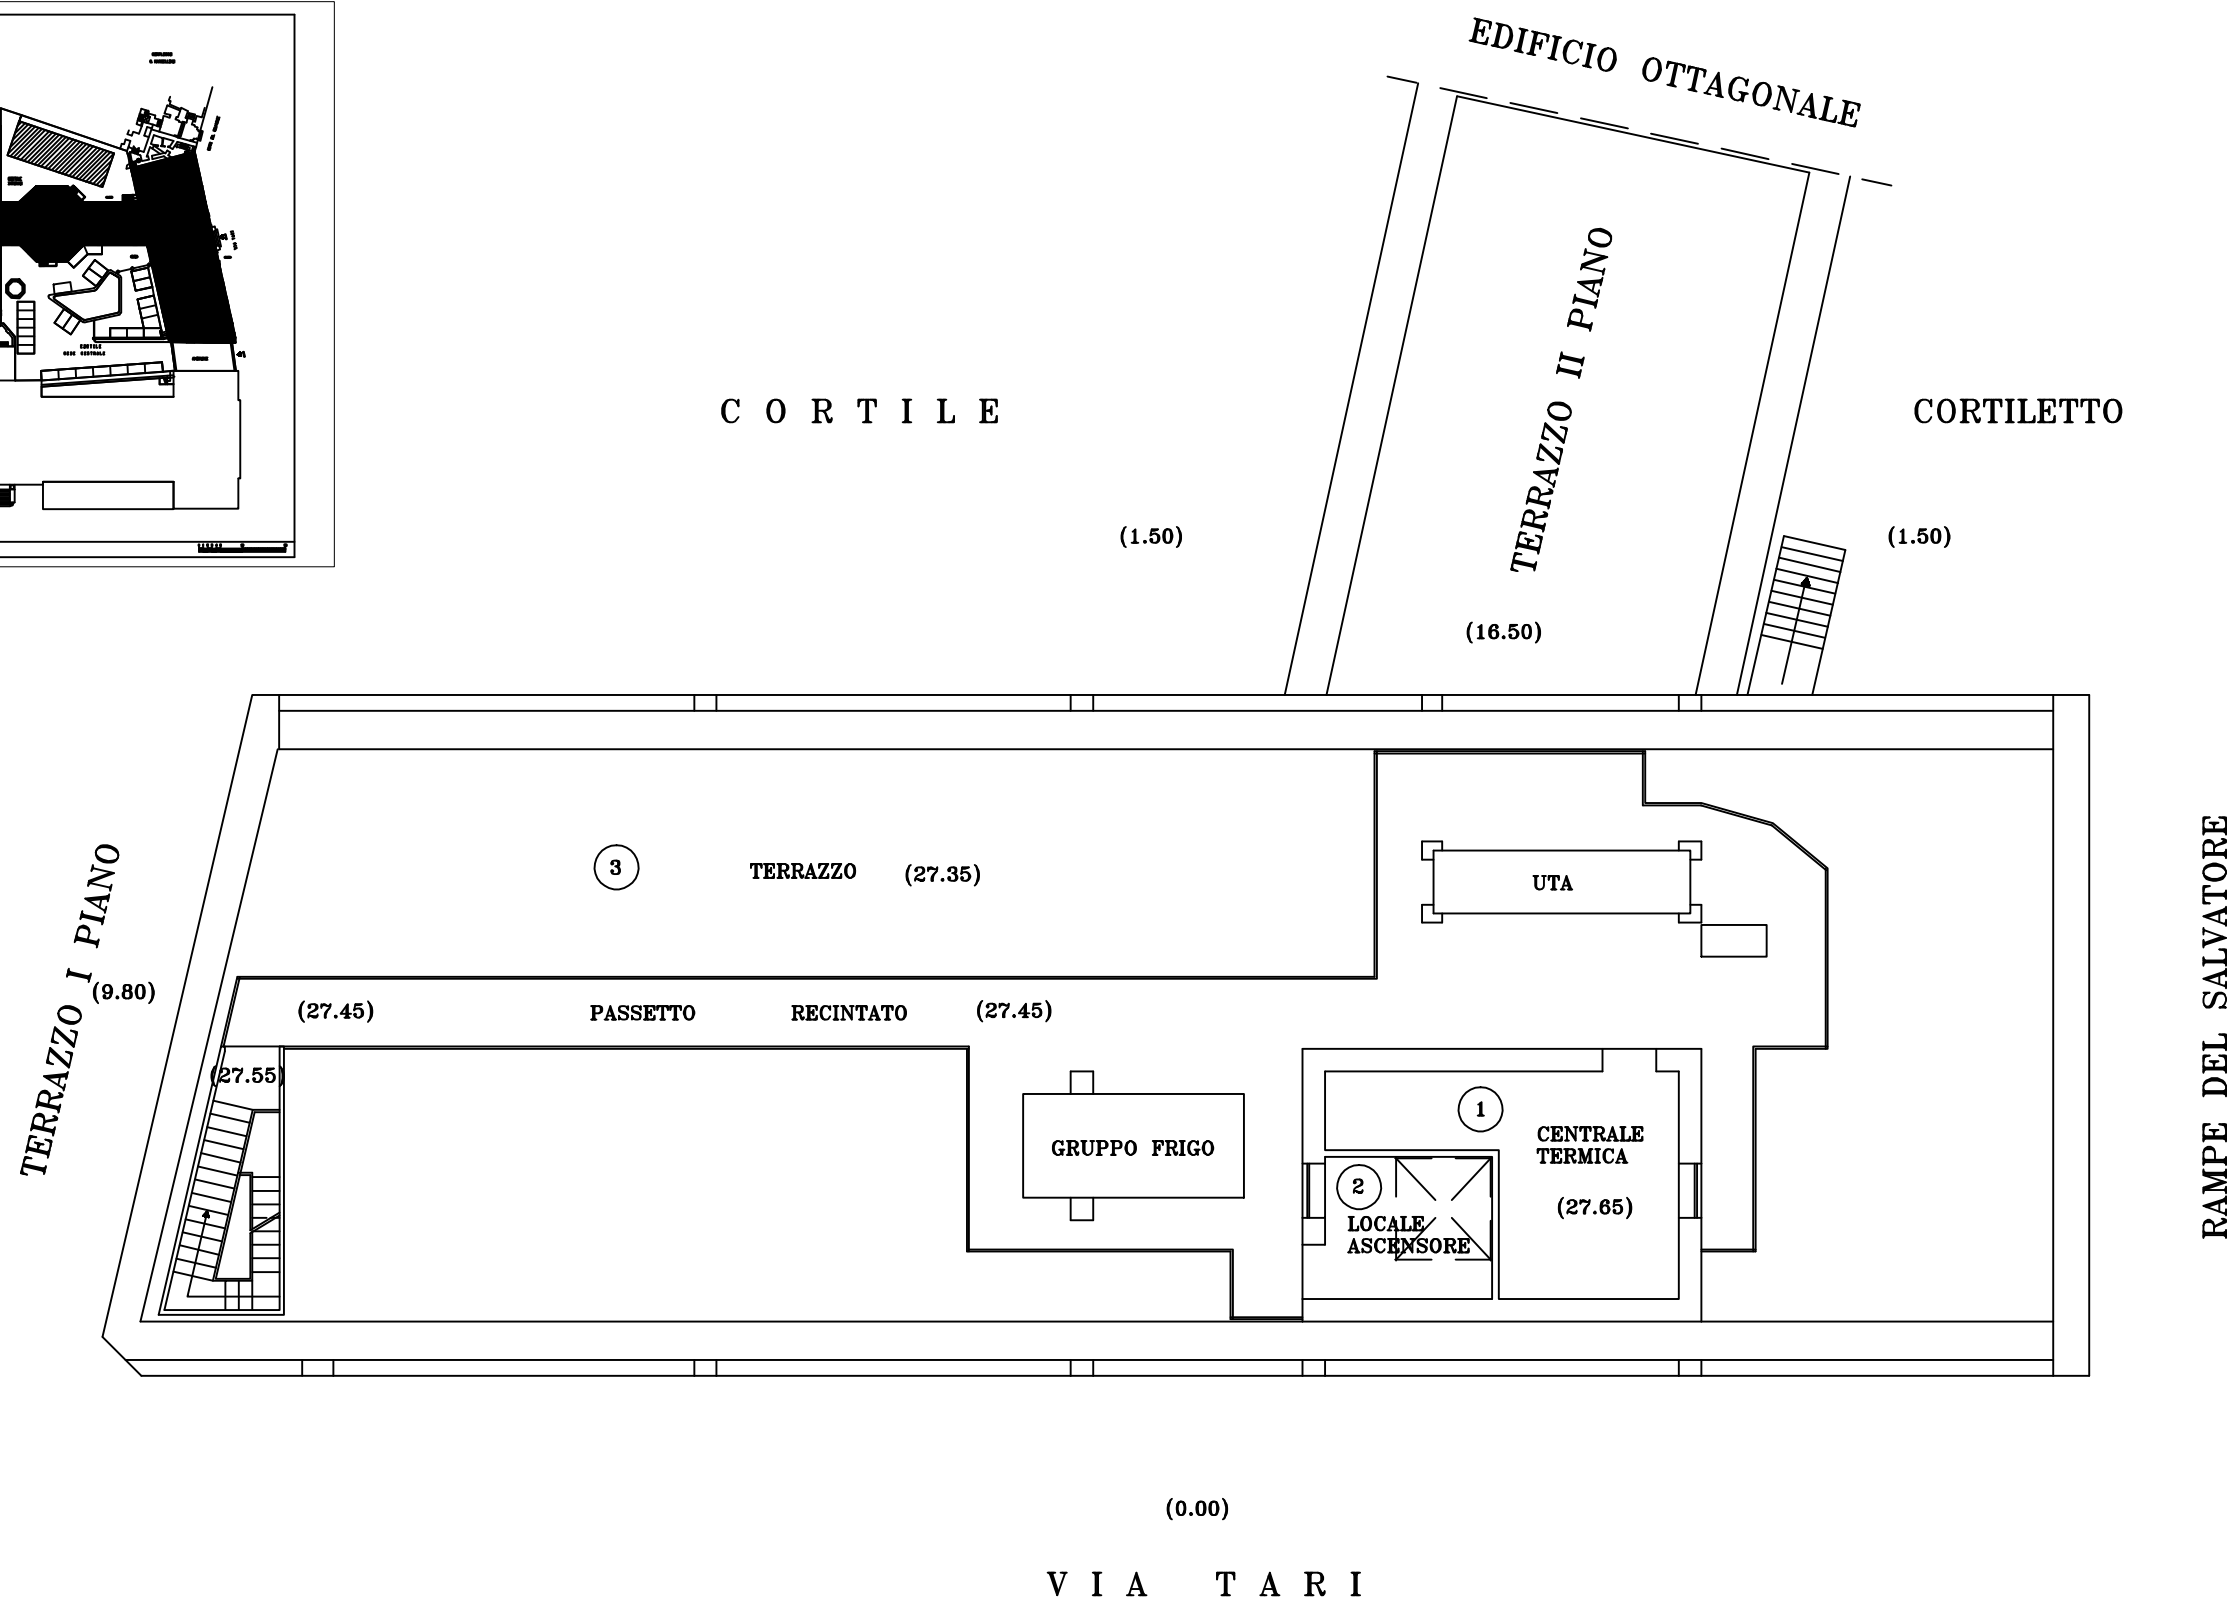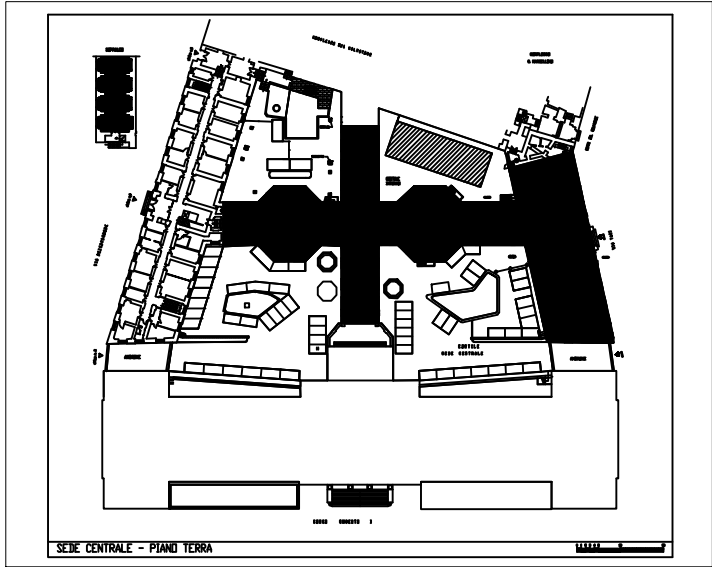

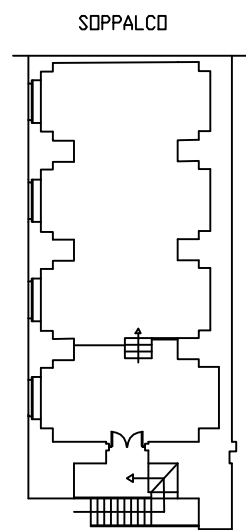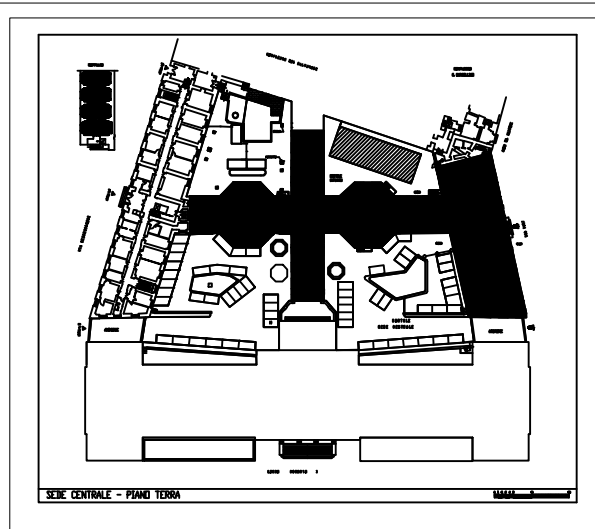

VIA MEZZOCANNONE

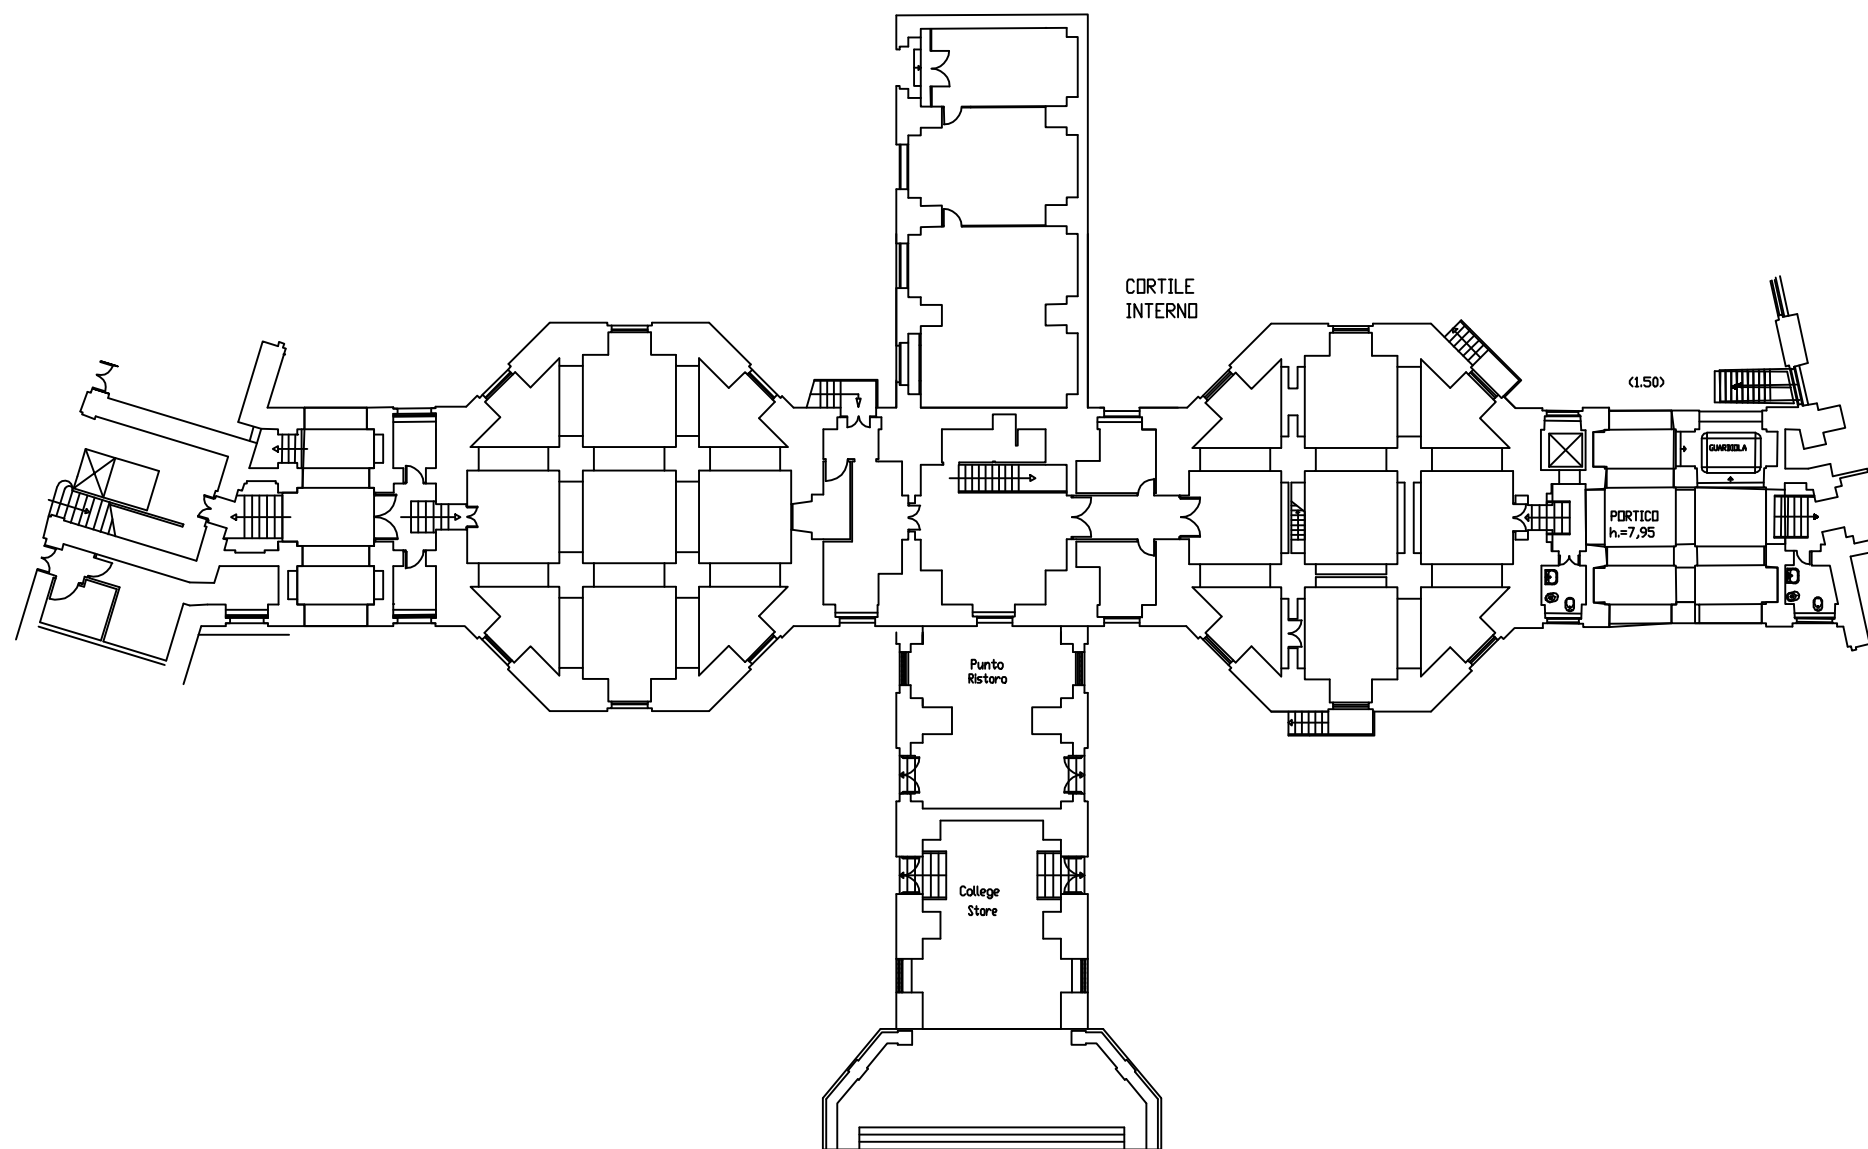

RILIEVO FABBRICATO VIA TARI N.3 – PIANTE PIANO TERRA – OTTAGONO