




UNIVERSITA' DEGLI STUDI DI NAPOLI "FEDERICO II"  
Ripartizione Edilizia  
U.T.S.I.C.A.

**SEDCE.1776F** - Fornitura arredi per la sede della Scuola delle Scienze Umane e Sociali presso la Sede Centrale al Corso Umberto I e l'ex mensa di Palazzo degli Uffici in via Giulio Cesare Cortese 29 - Napoli

**LEGENDA**

Simbolo	n. pezzi	Descrizione
SO	11	Scrivania operativa, con piano 160 X 80x74
Cas3	11	Cassettiere del tipo 3 come indicato nella lista offerta.
PLO	11	Poltrona operativa, su ruote con braccioli.
Sp	22	Sedia di cortesia a 4 gambe con braccioli
A3	13	Mobile contenitore in legno, alto dim. 100x45x200 cm ad ante cieche
AP	6	Appendiabiti a colonna
CE	11	Cestino gettacarte in metallo

VIA GIULIO CESARE CORTESE

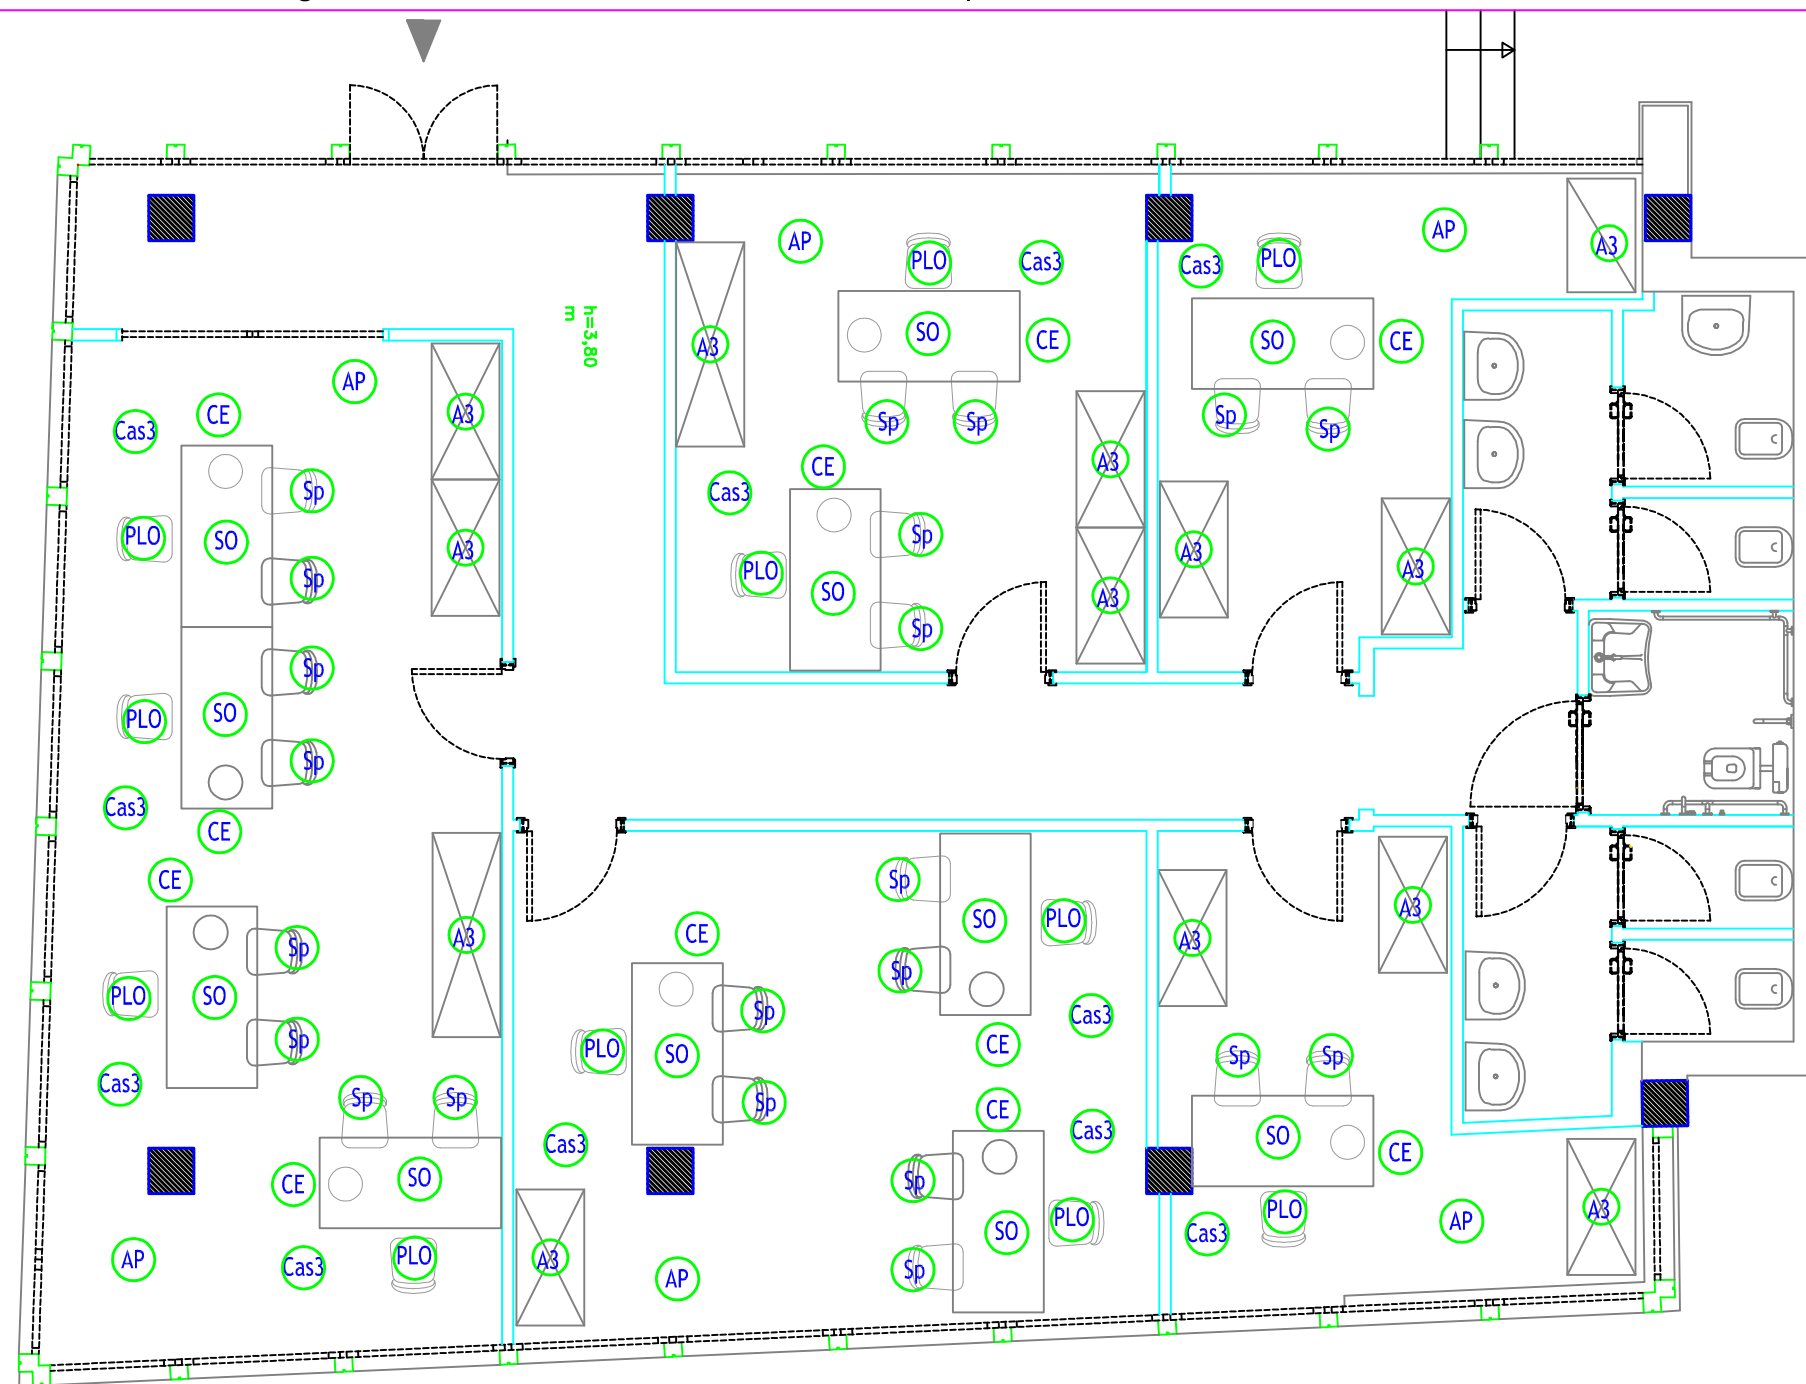

VIA DE GASPERI

