

 università degli studi di napoli federico ii  
ripartizione edilizia



## SMARC.1856L

Complesso di San Marcellino

Lavori di manutenzione degli ambienti di San Marcellino lasciati liberi dal Dipartimento di Scienze della Terra per le nuove esigenze dei Dipartimenti di Sociologia e Scienze Politiche

### PROGETTO ESECUTIVO


responsabile del procedimento	capo progetto	coordinatore della sicurezza
dott. Antonio Picariello	dott. Antonio Picariello	ing. Alessandra Vozza

gruppo di progettazione  
arch. Salvatore De Falco  
ing. Alessandra Vozza

STATO DEI LUOGHI\_pavimenti e partizioni - Piano Primo



codice disciplina	n. elaborato/nom. specifico	stesura/revisione	redatto	approvato	scala
RI	13	F	Ø à EFJ		1:100

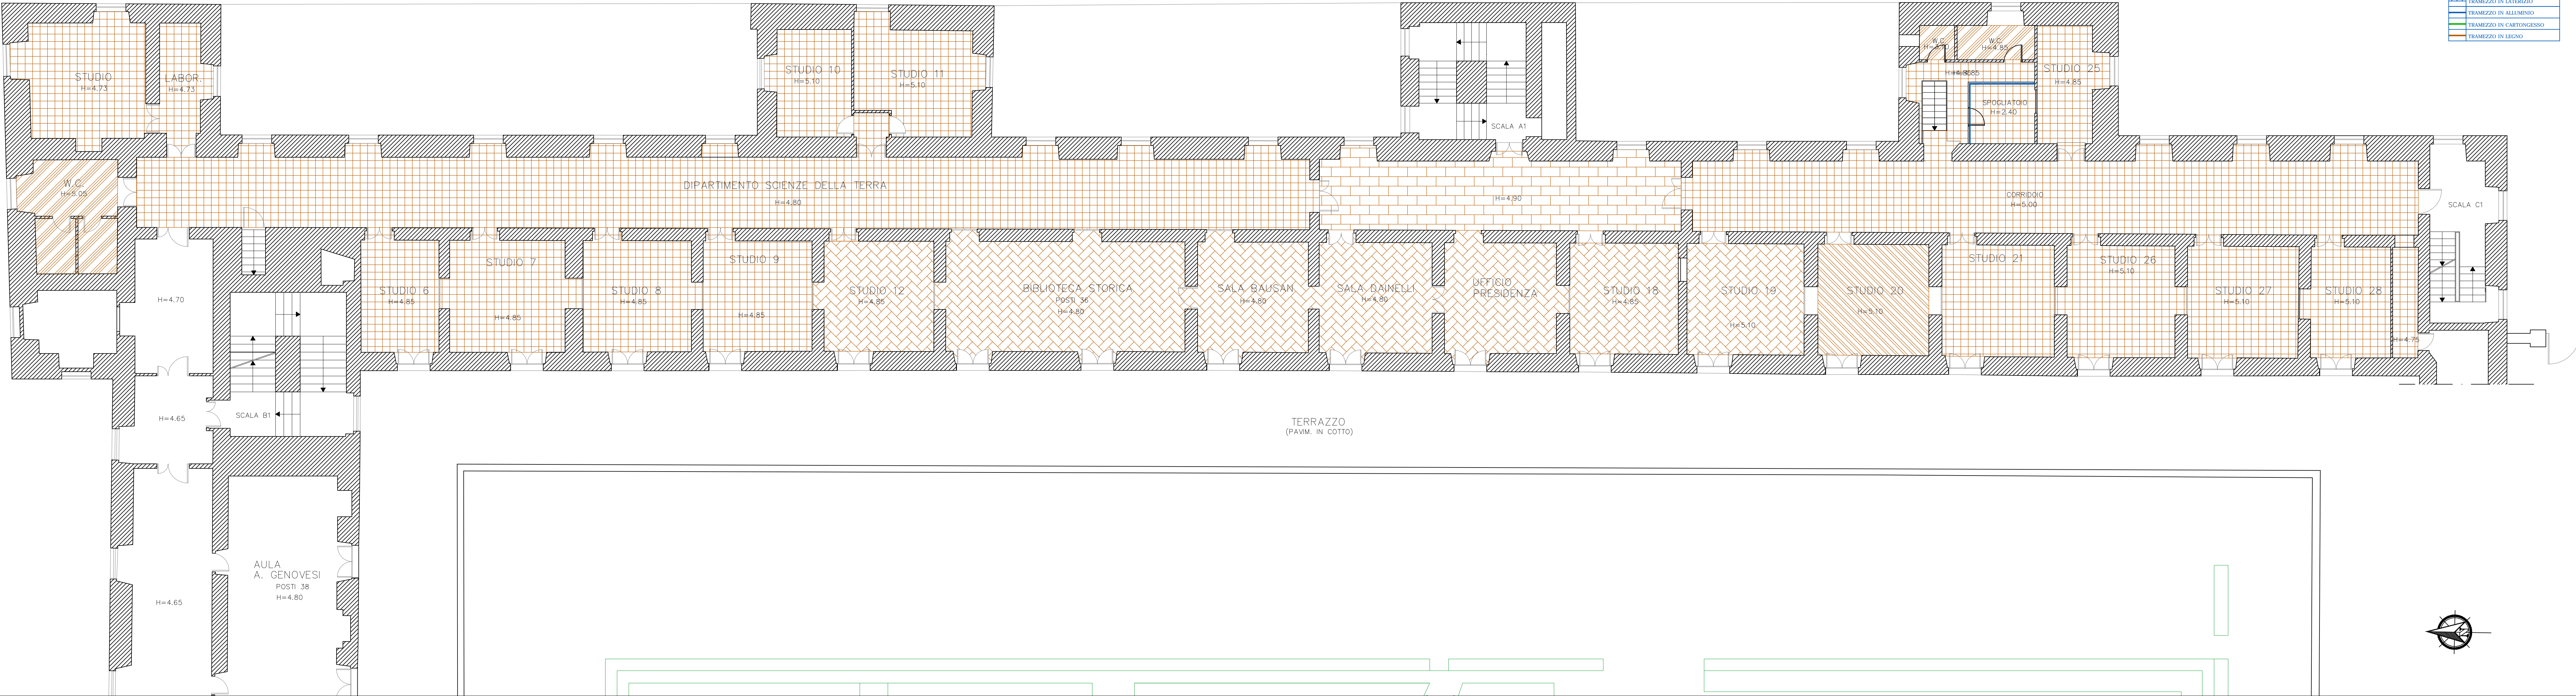

LEGENDA
PAVIMENTO IN MARMETTONI
PAVIMENTO IN CERAMICO
PAVIMENTO IN MARMO
PAVIMENTO IN PVC
PAVIMENTO IN PARQUET

LEGENDA
TRAMEZZO IN LATERIZIO
TRAMEZZO IN ALLUMINIO
TRAMEZZO IN CARTONGESSO
TRAMEZZO IN LEGNO

