



universitàdegli studi di napolifedericoII

ripartizioneedilizia



SMARC.1856L

Complesso di San Marcellino

Lavori di manutenzione degli ambienti di San Marcellino lasciati liberi dal Dipartimento di Scienze della Terra per le nuove esigenze dei Dipartimenti di Sociologia e Scienze Politiche

PROGETTO ESECUTIVO

responsabile
del procedimento

capo
progetto

coordinatore
della sicurezza

dott. Antonio Picariello

dott. Antonio Picariello

ing. Alessandra Vozza


gruppo di progettazione

arch. Salvatore De Falco

ing. Alessandra Vozza

STATO DEI LUOGHI_ Impianti - Piano Secondo

codice disciplina	n. elaborato/nom. specifica	stesura/revisione	redatto	approvato	scala
RI	09	F	ØàÈJ		1:100

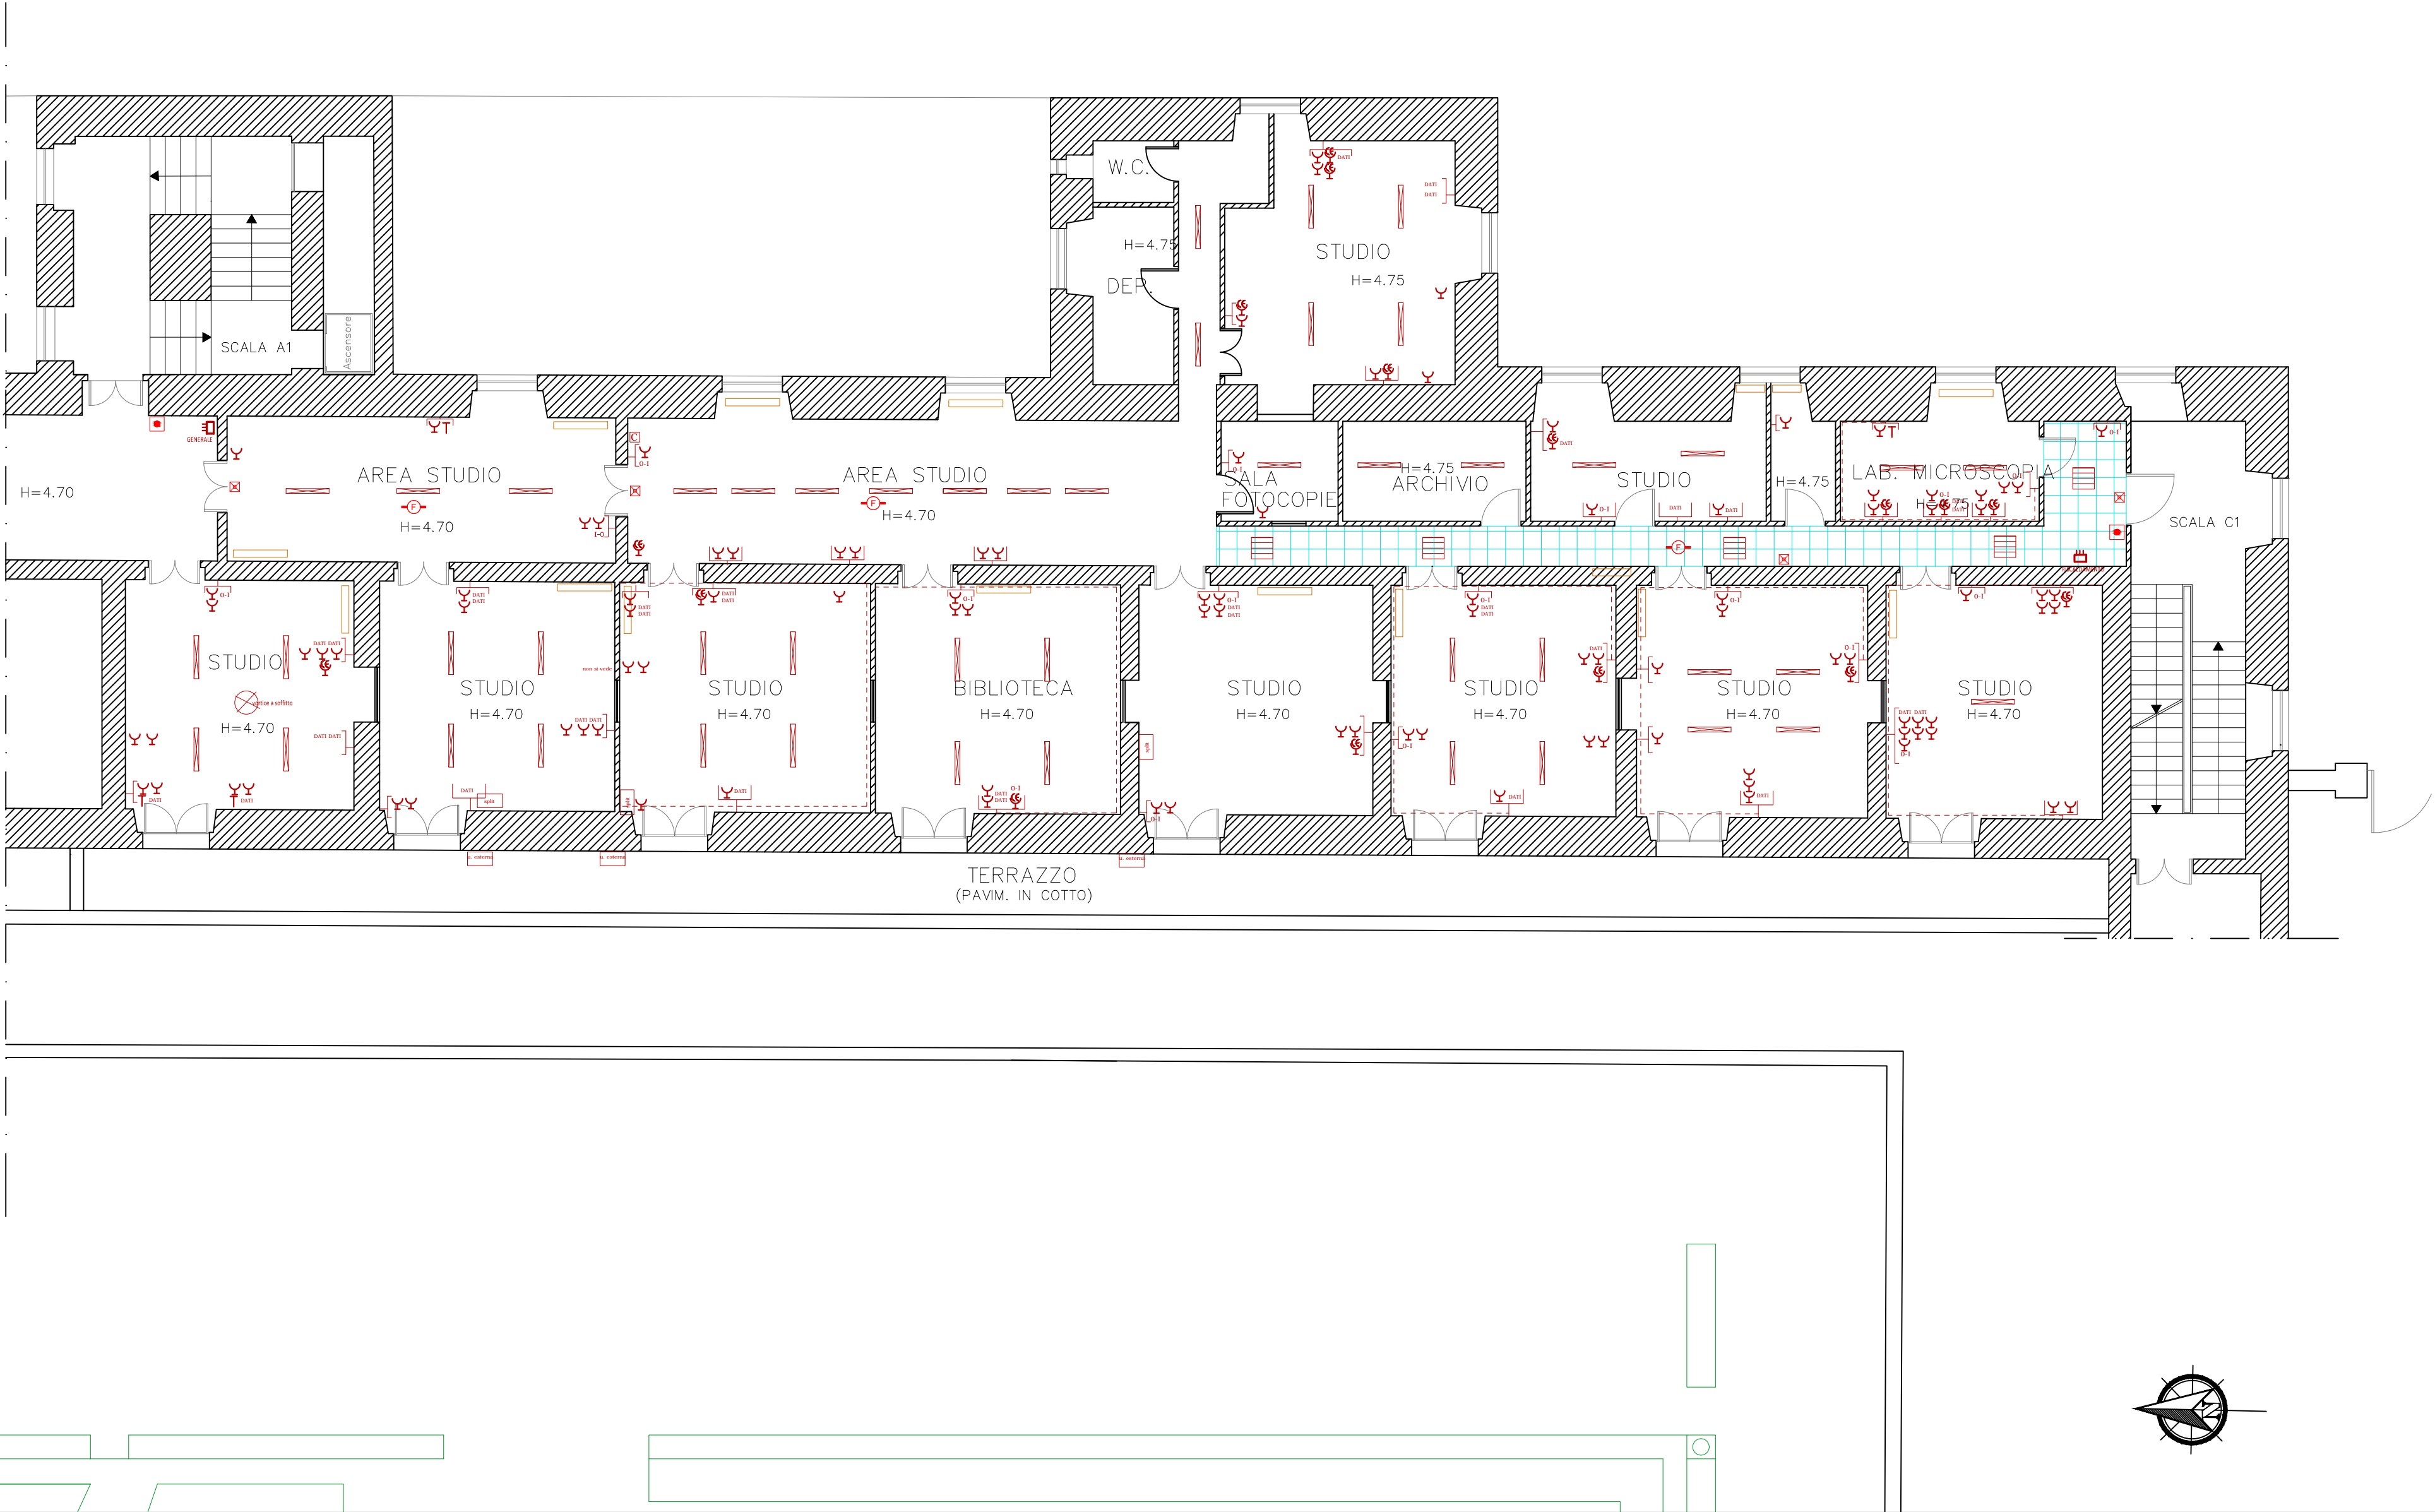

LEGENDA - IMPIANTO ELETTRICO			
	QUADRO ELETTRICO		PRESA TELEFONO
	PUNTO LUCE A PARETE		RETE DATI
	PUNTO LUCE A SOFFITTO		INTERRUTTORE 0 - 1
	INTERRUTTORE UNIPOLARE		CLIMATIZZATORE
	PRESA ELETTRICA		VENTILATORE A SOFFITTO
	PRESA SCHUKO		PLAF. 4X18
	PRESA 380V		PLAF. 2X36
	AREATORE		PLAF. VETRO
	CITOFONO		

LEGENDA - CONTROSOFFITTO	
	CONTROSOFFITTO PANN. 60X60
	CONTROSOFFITTO CONTINUO
LEGENDA - ANTINCENDIO	
	IDRANTE - MANICHETTA UNI
	PULSANTE DI EMERGENZA
	RILEVATORE DI FUMO
	LAMPADA DI EMERGENZA
LEGENDA - RADIATORI	
	RADIATORE

