

SMARC.1856L

Complesso di San Marcellino

Lavori di manutenzione degli ambienti di San Marcellino lasciati liberi dal Dipartimento di Scienze della Terra per le nuove esigenze dei Dipartimenti di Sociologia e Scienze Politiche


PROGETTO ESECUTIVO

responsabile del procedimento	capo progetto	coordinatore della sicurezza
dott. Antonio Picariello	dott. Antonio Picariello	ing. Alessandra Vozza

gruppo di progettazione
arch. Salvatore De Falco
ing. Alessandra Vozza

STATO DEI LUOGHI_pavimenti e partizioni - Piano Terra

codice disciplina	n. elaborato/nom. specifica	stesura/revisione	redatto	approvato	scala
RI	11	F	ØàÈJ		1:100

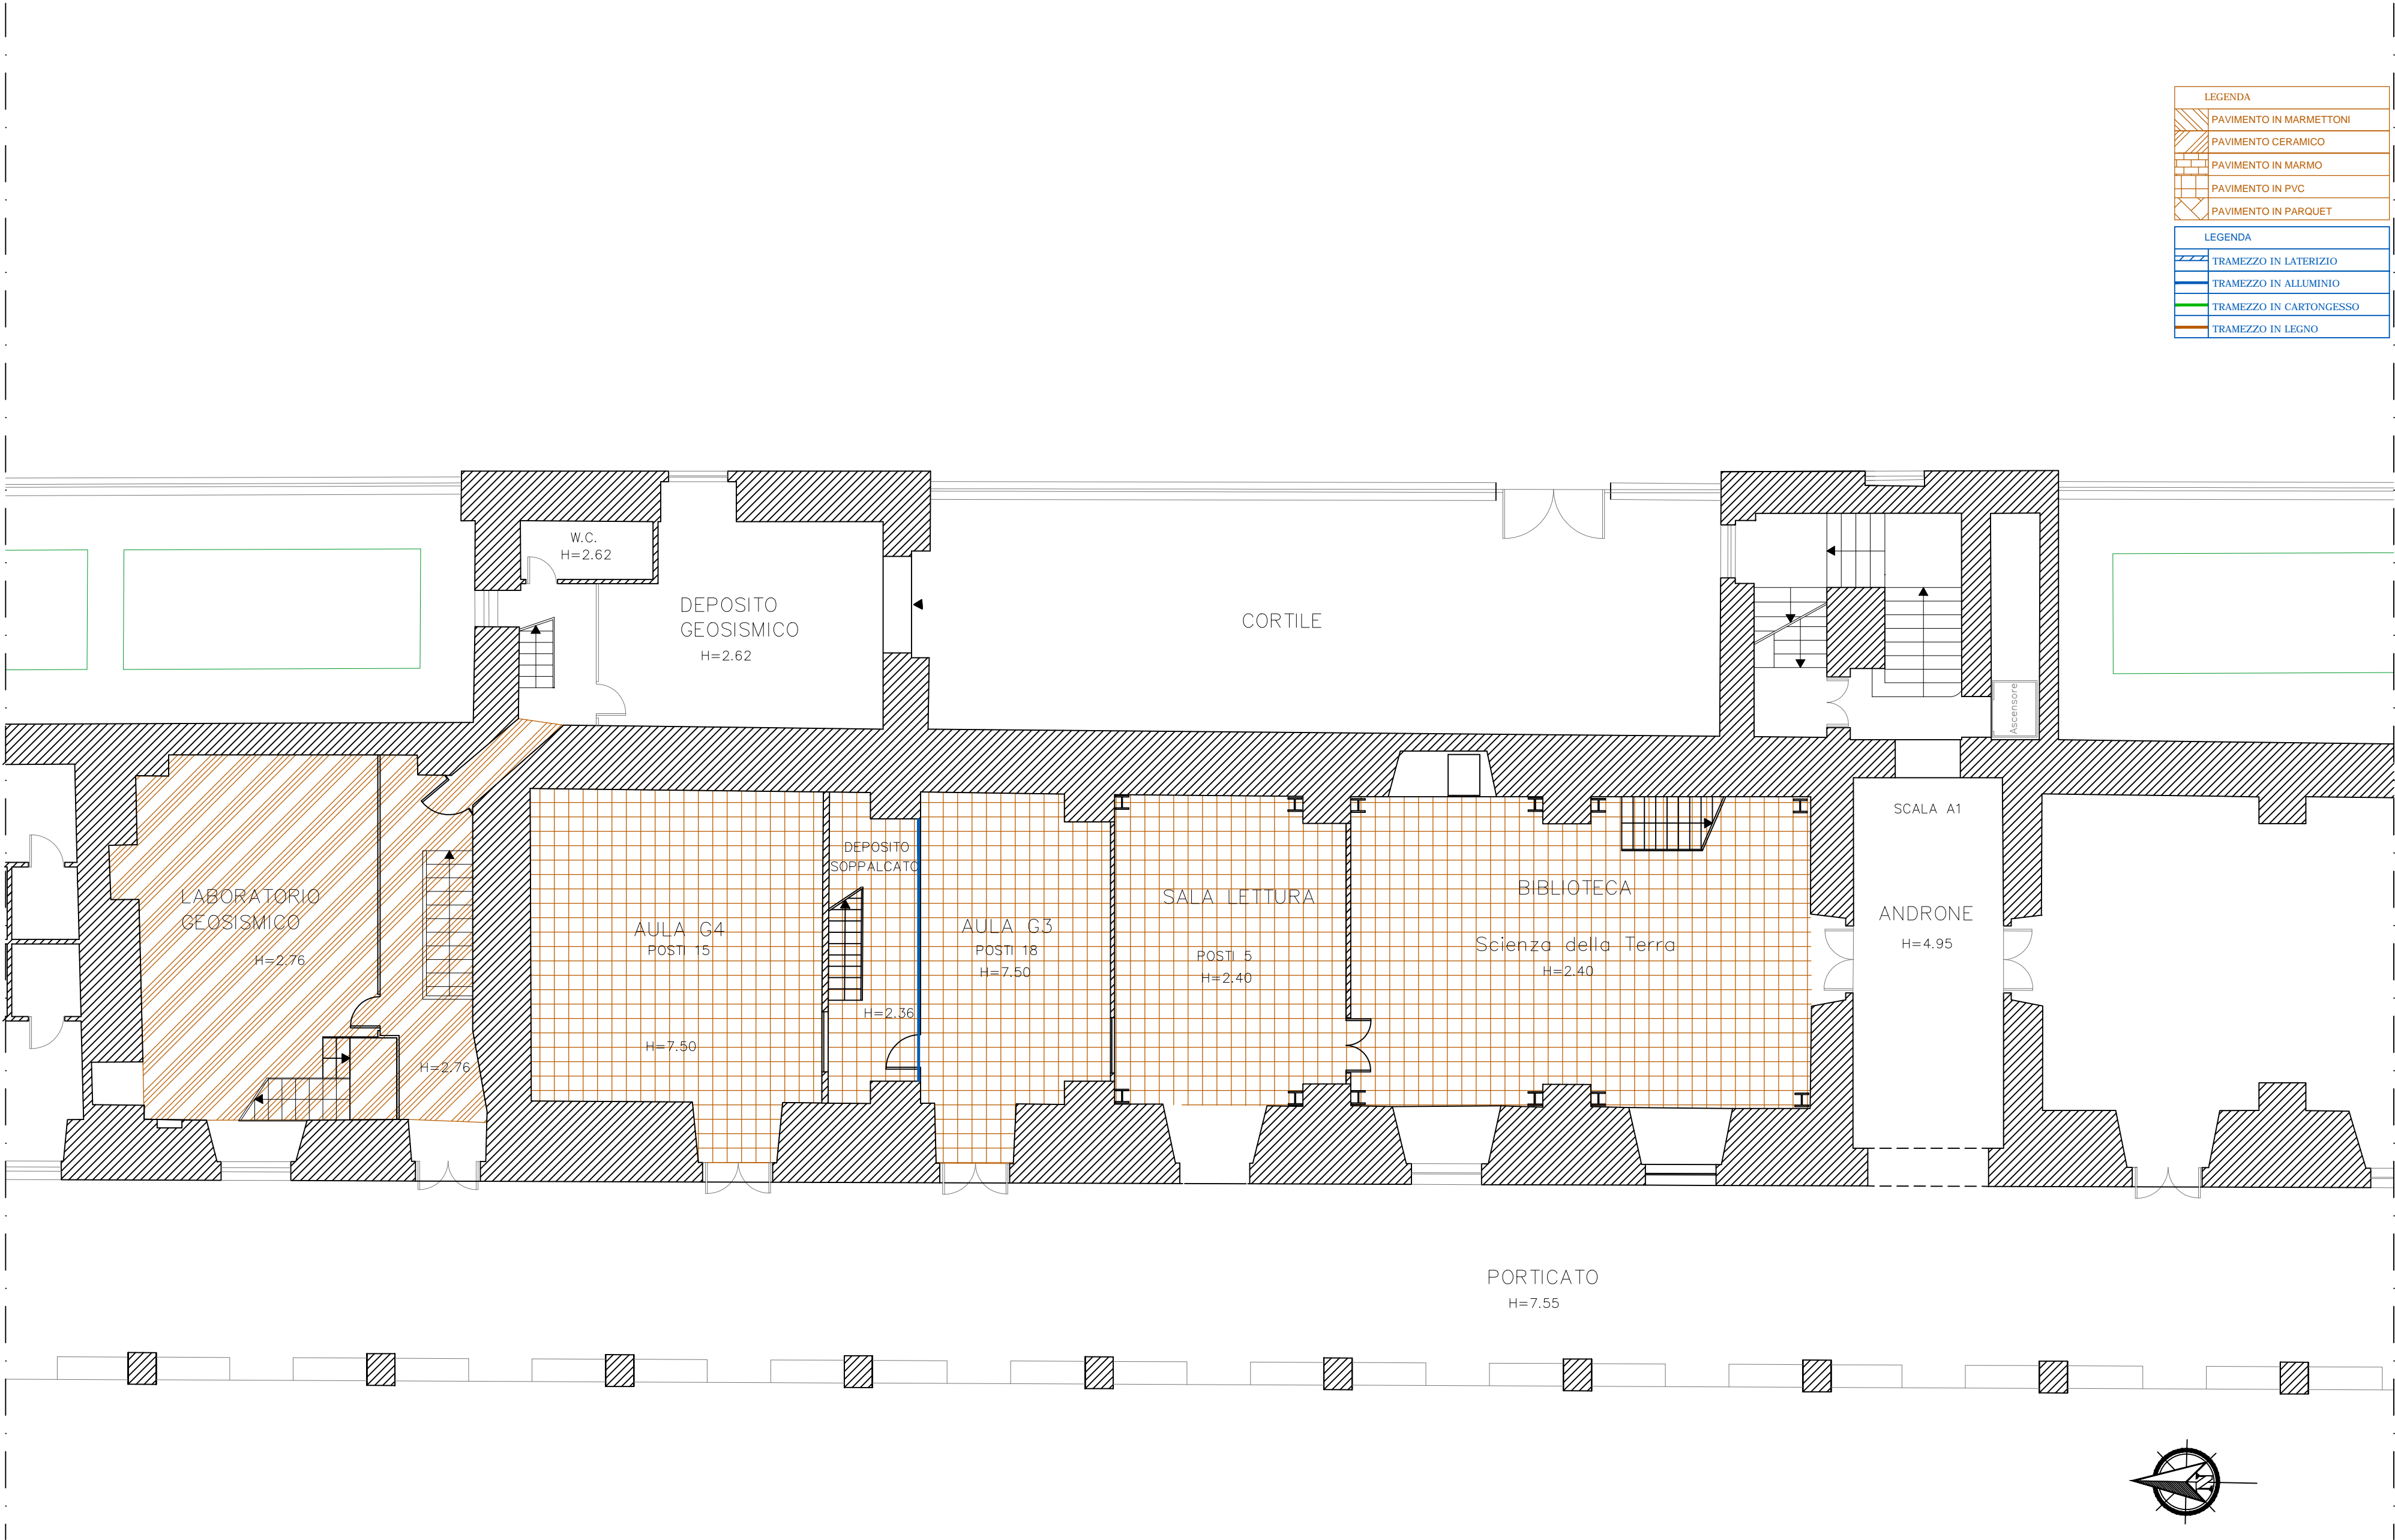

LEGENDA
PAVIMENTO IN MARMETTONI
PAVIMENTO CERAMICO
PAVIMENTO IN MARMO
PAVIMENTO IN PVC
PAVIMENTO IN PARQUET

LEGENDA
TRAMEZZO IN LATERIZIO
TRAMEZZO IN ALLUMINIO
TRAMEZZO IN CARTONGESSO
TRAMEZZO IN LEGNO

