

 universitàdegli studi di napolifedericoll
ripartizioneedilizia



SMARC.1856L

Complesso di San Marcellino

Lavori di manutenzione degli ambienti di San Marcellino lasciati liberi dal Dipartimento di Scienze della Terra per le nuove esigenze dei Dipartimenti di Sociologia e Scienze Politiche


PROGETTO ESECUTIVO

responsabile del procedimento	capo progetto	coordinatore della sicurezza
dott. Antonio Picariello	dott. Antonio Picariello	ing. Alessandra Vozza

gruppo di progettazione
arch. Salvatore De Falco
ing. Alessandra Vozza

STATO DEI LUOGHI_Impianti - PianoTerra

codice disciplina	n. elaborato/norm. specifica	stesura/revisione	redatto	approvato	scala
RI	06	F	ØàÈJ		1:100

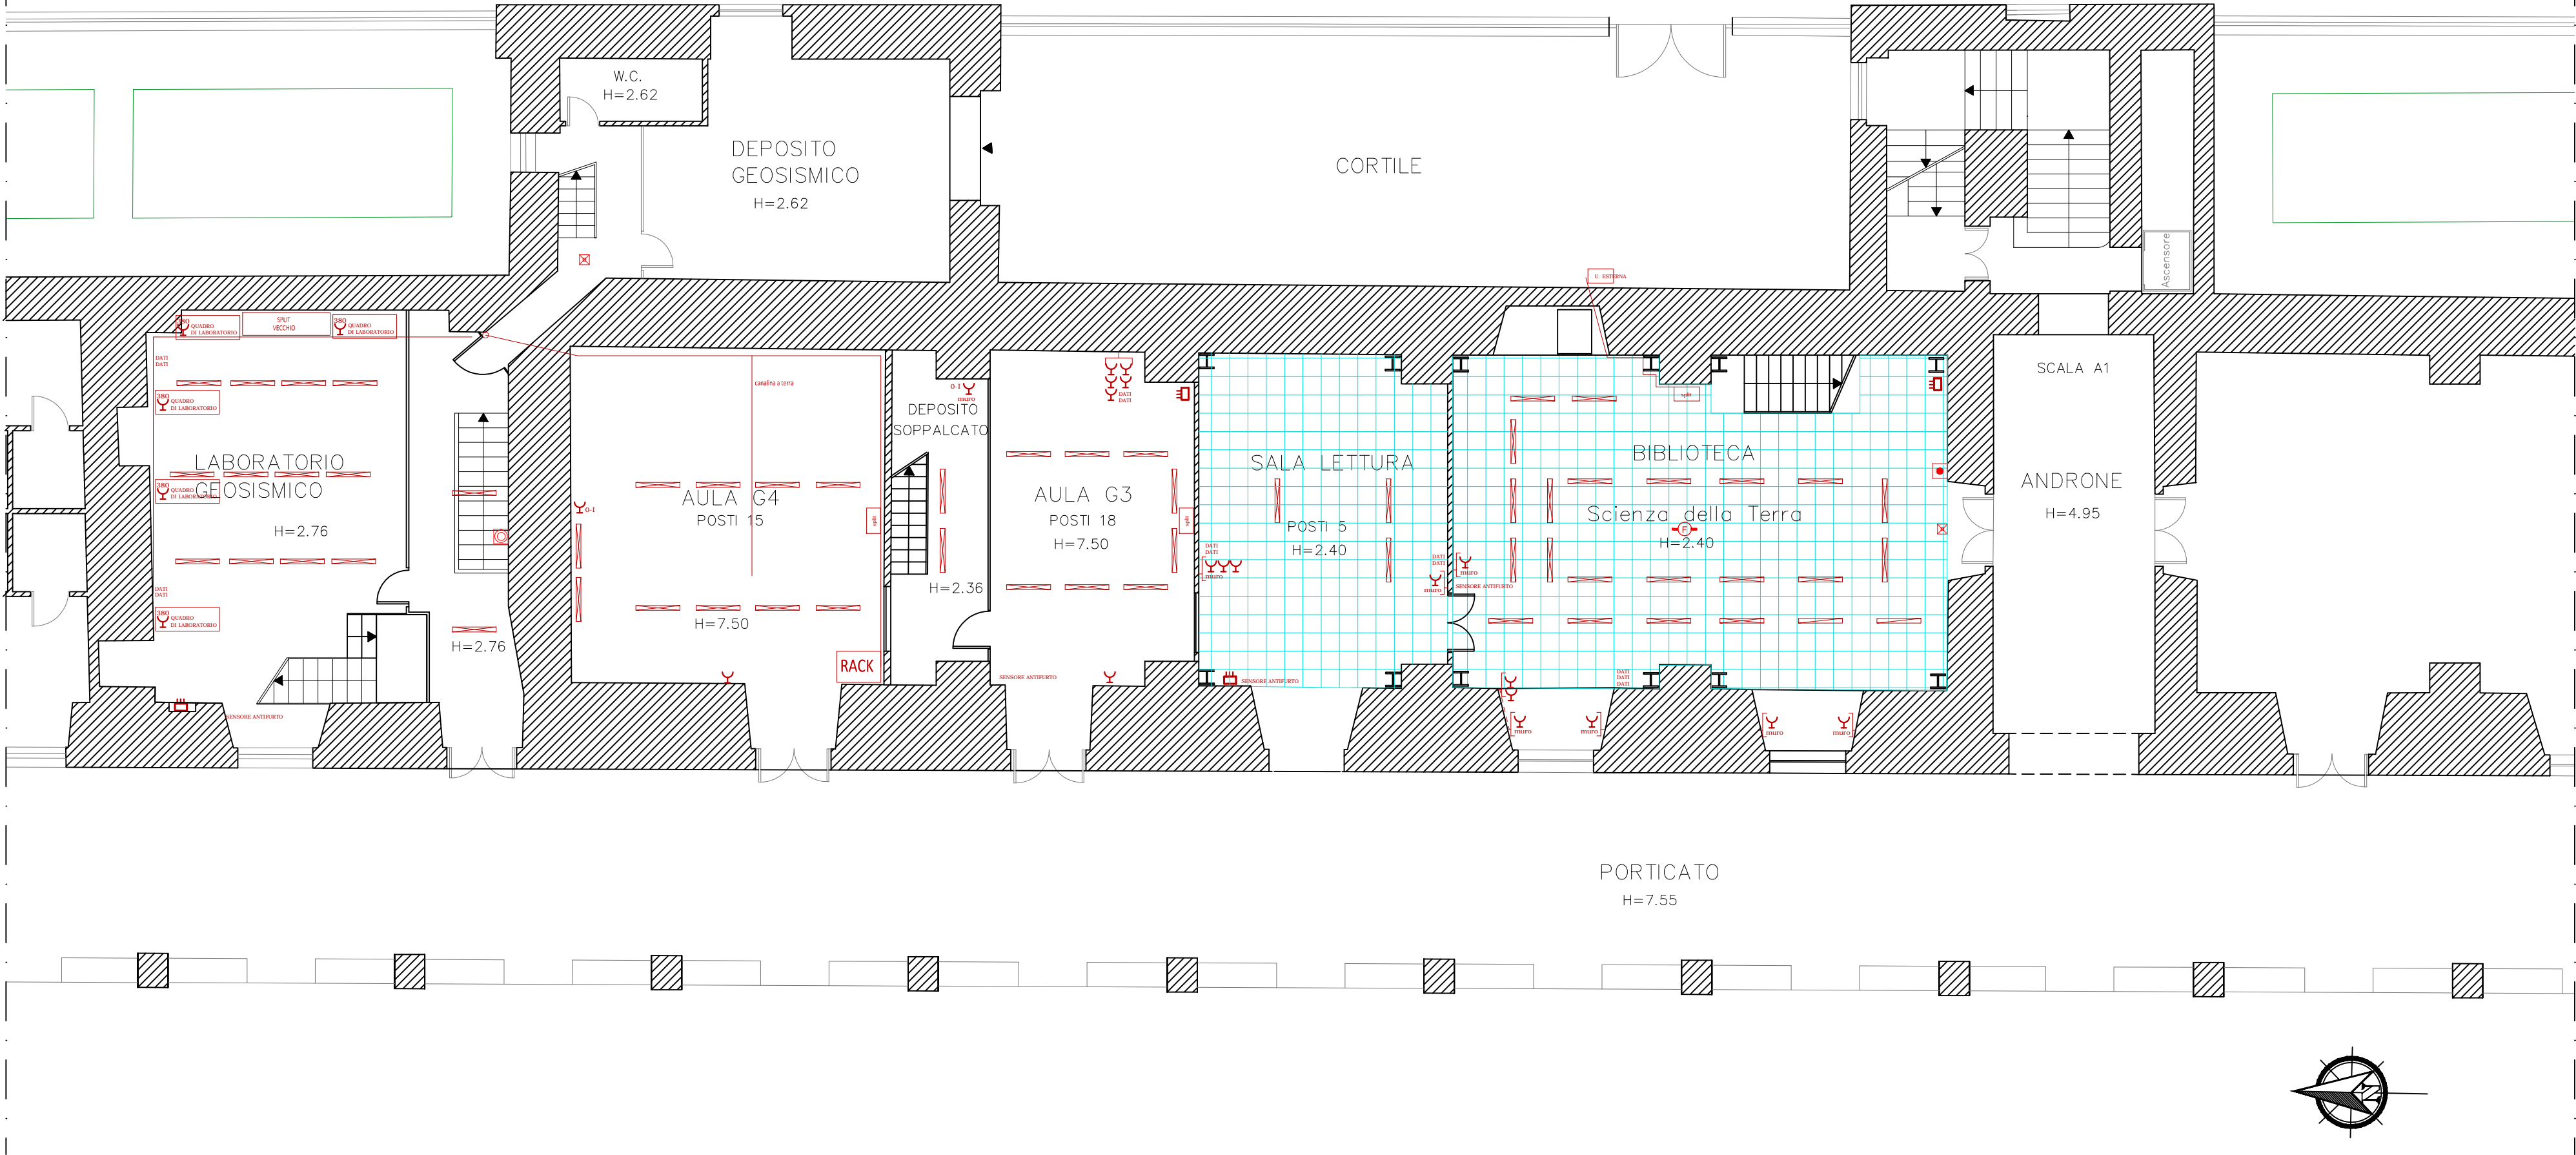

LEGENDA - IMPIANTO ELETTRICO			
	QUADRO ELETTRICO		PRESA TELEFONO
	PUNTO LUCE A PARETE		RETE DATI
	PUNTO LUCE A SOFFITTO		INTERRUTTORE 0 - 1
	INTERRUTTORE UNIPOLARE		CLIMATIZZATORE
	PRESA ELETTRICA		VENTILATORE A SOFFITTO
	PRESA SCHUKO		PLAF. 4X18
	PRESA 380V		PLAF. 2X36
	AERATORE		PLAF. VETRO
	CITOFONO		

LEGENDA - CONTROSOFFITTO	
	CONTROSOFFITTO PANN. 60X60
	CONTROSOFFITTO CONTINUO

LEGENDA - ANTINCENDIO	
	IDRANTE - MANICHETTA UNI
	PULSANTE DI EMERGENZA
	RILEVATORE DI FUMO
	LAMPADA DI EMERGENZA

