

SMARC.1856L

Complesso di San Marcellino

Lavori di manutenzione degli ambienti di San Marcellino lasciati liberi dal Dipartimento di Scienze della Terra per le nuove esigenze dei Dipartimenti di Sociologia e Scienze Politiche

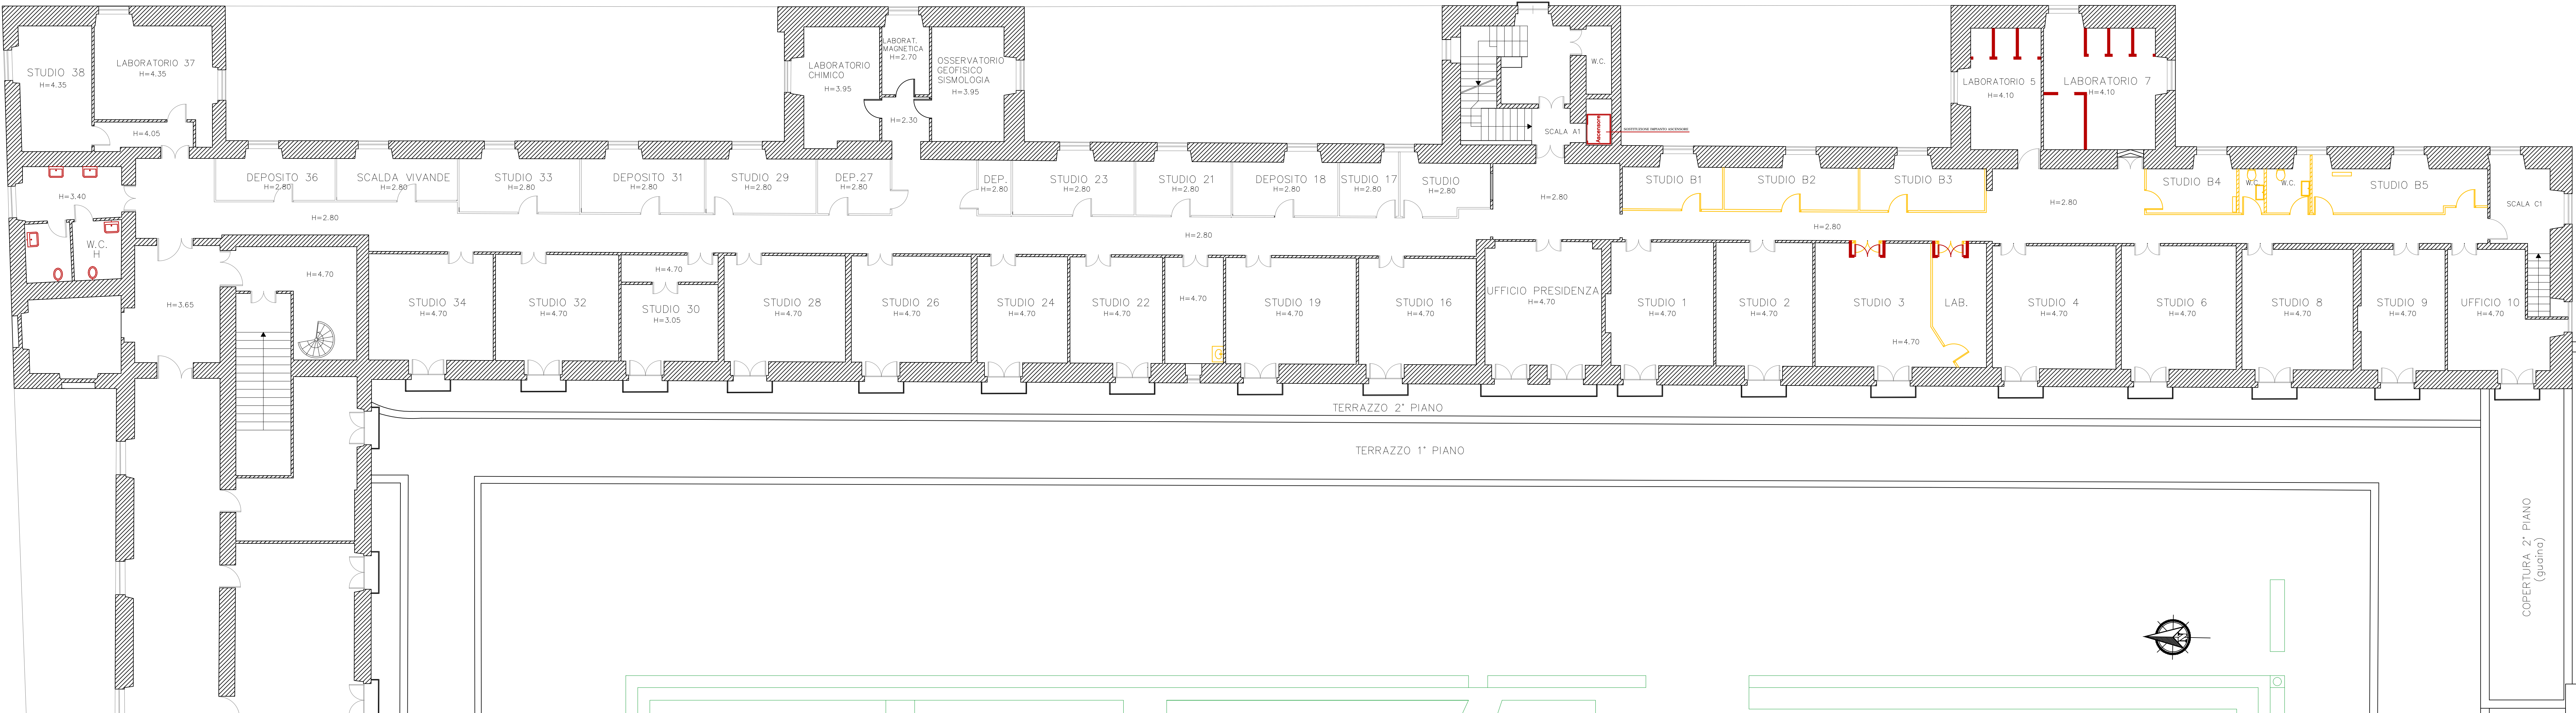
PROGETTO ESECUTIVO




responsabile del procedimento	capo progetto	coordinatore della sicurezza
dott. Antonio Picariello	dott. Antonio Picariello	ing. Alessandra Vozza

gruppo di progettazione
arch. Salvatore DeFalco
ing. Alessandra Vozza

DEMOLIZIONI/COSTRUZIONI - Piano Terzo

codice disciplina	n. elaborato/nom. specifica	stesura/revisione	redatto	approvato	scala
RI	20	F	Ø à È J		1:100



LEGENDA	
	DEMOLIZIONI
	
	COSTRUZIONI
