

università degli studi di napoli federico II
ripartizione edilizia



SMARC.1856L
Complesso di San Marcellino

Lavori di manutenzione degli ambienti di San Marcellino lasciati liberi dal Dipartimento di Scienze della Terra per le nuove esigenze dei Dipartimenti di Sociologia e Scienze Politiche


PROGETTO ESECUTIVO

responsabile del procedimento dott. Antonio Picariello	capo progetto dott. Antonio Picariello	coordinatore della sicurezza ing. Alessandra Vozza
--	--	--

gruppo di progettazione
arch. Salvatore De Falco
ing. Alessandra Vozza

STATO DEI LUOGHI_Impianti - Piano Primo

codice disciplina	elaborato/nom. specifico	stesura/revisione	redatto	approvato	scala
RI	08	F	ØàÆJ		1:100

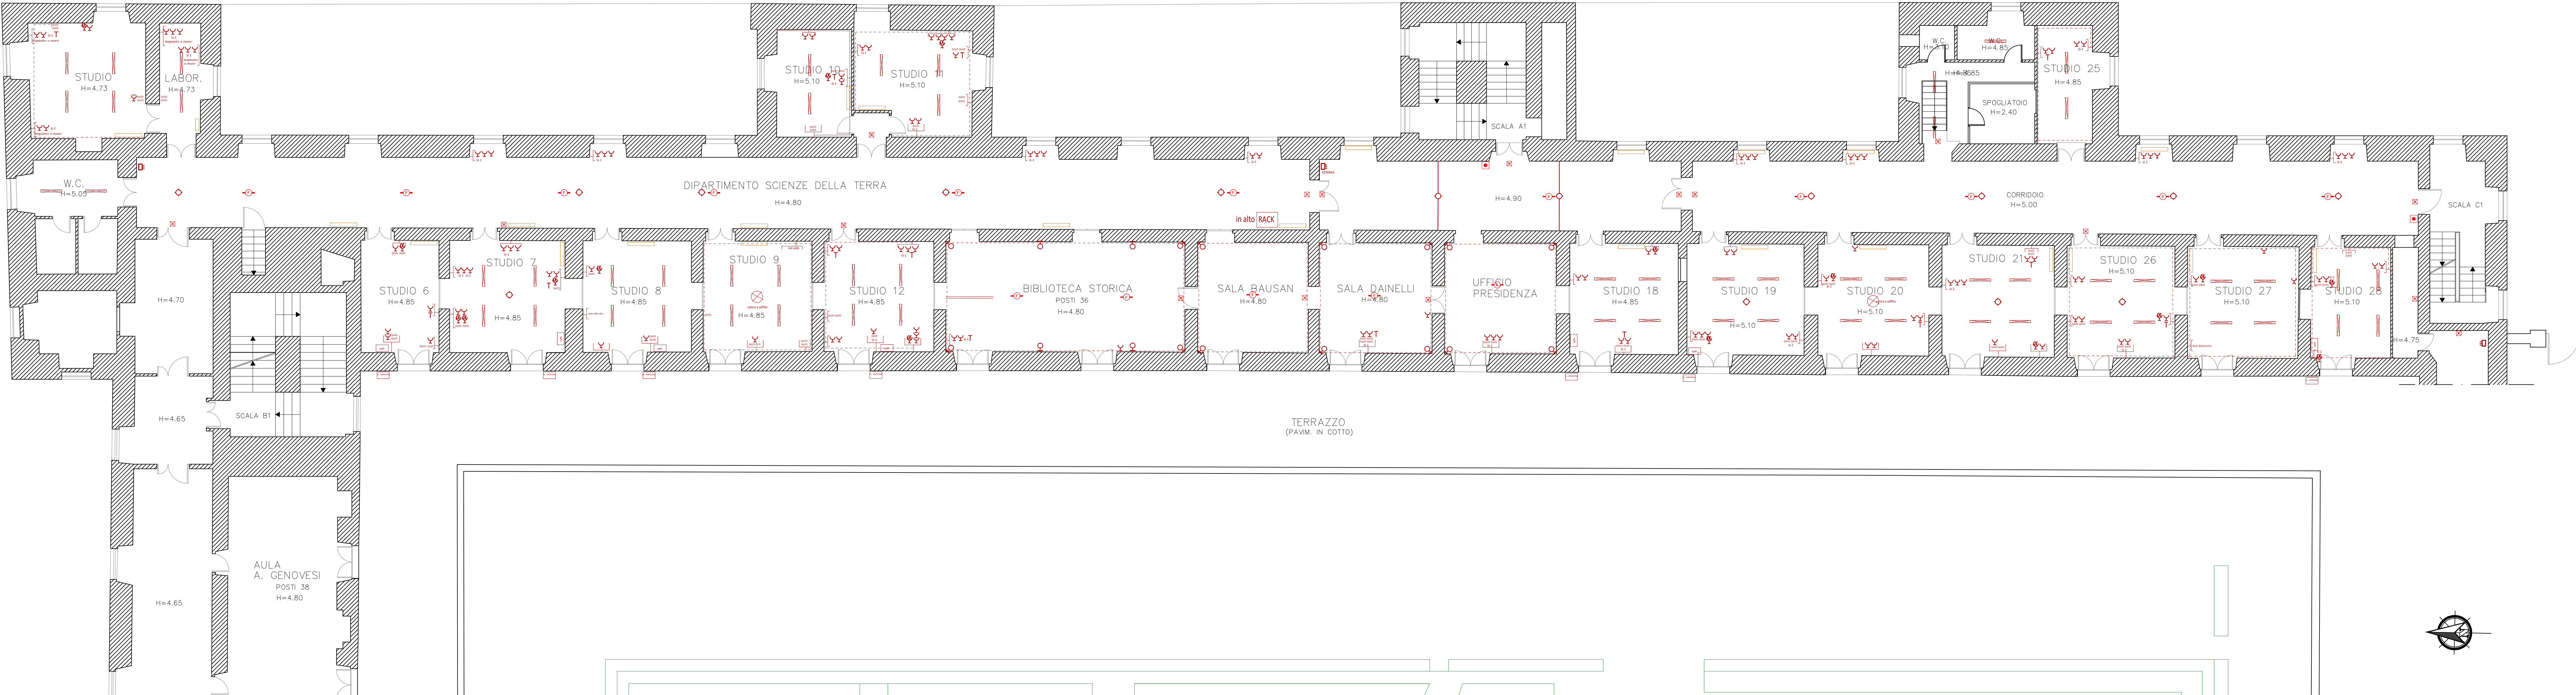

LEGENDA - IMPIANTO ELETTRICO	
QUADRO ELETTRICO	PRESA TELEFONO
PUNTO LUCE A PARETE	DATI
PUNTO LUCE A SOFFITTO	RETE DATI
INTERRUTTORE UNIPOLARE	CLIMATIZZATORE
PRESA ELETTRICA	VENTILATORE A SOFFITTO
PRESA SCHIARO	PLAF. 4X18
PRESA 380V	PLAF. 2X36
AREATORE	PLAF. VETRO
CITOFONO	

LEGENDA - CONTRASOFFITTO	
CONTRASOFFITTO PANN. 60X60	
CONTRASOFFITTO CONTINUO	
LEGENDA - ANTINCENDIO	
IDRANTE - MANICHETTA UNI	
PULSANTE DI EMERGENZA	
RILEVATORE DI FUMO	
LAMPADA DI EMERGENZA	
LEGENDA - RADIATORI	
RADIATORI	

