



PIANTA

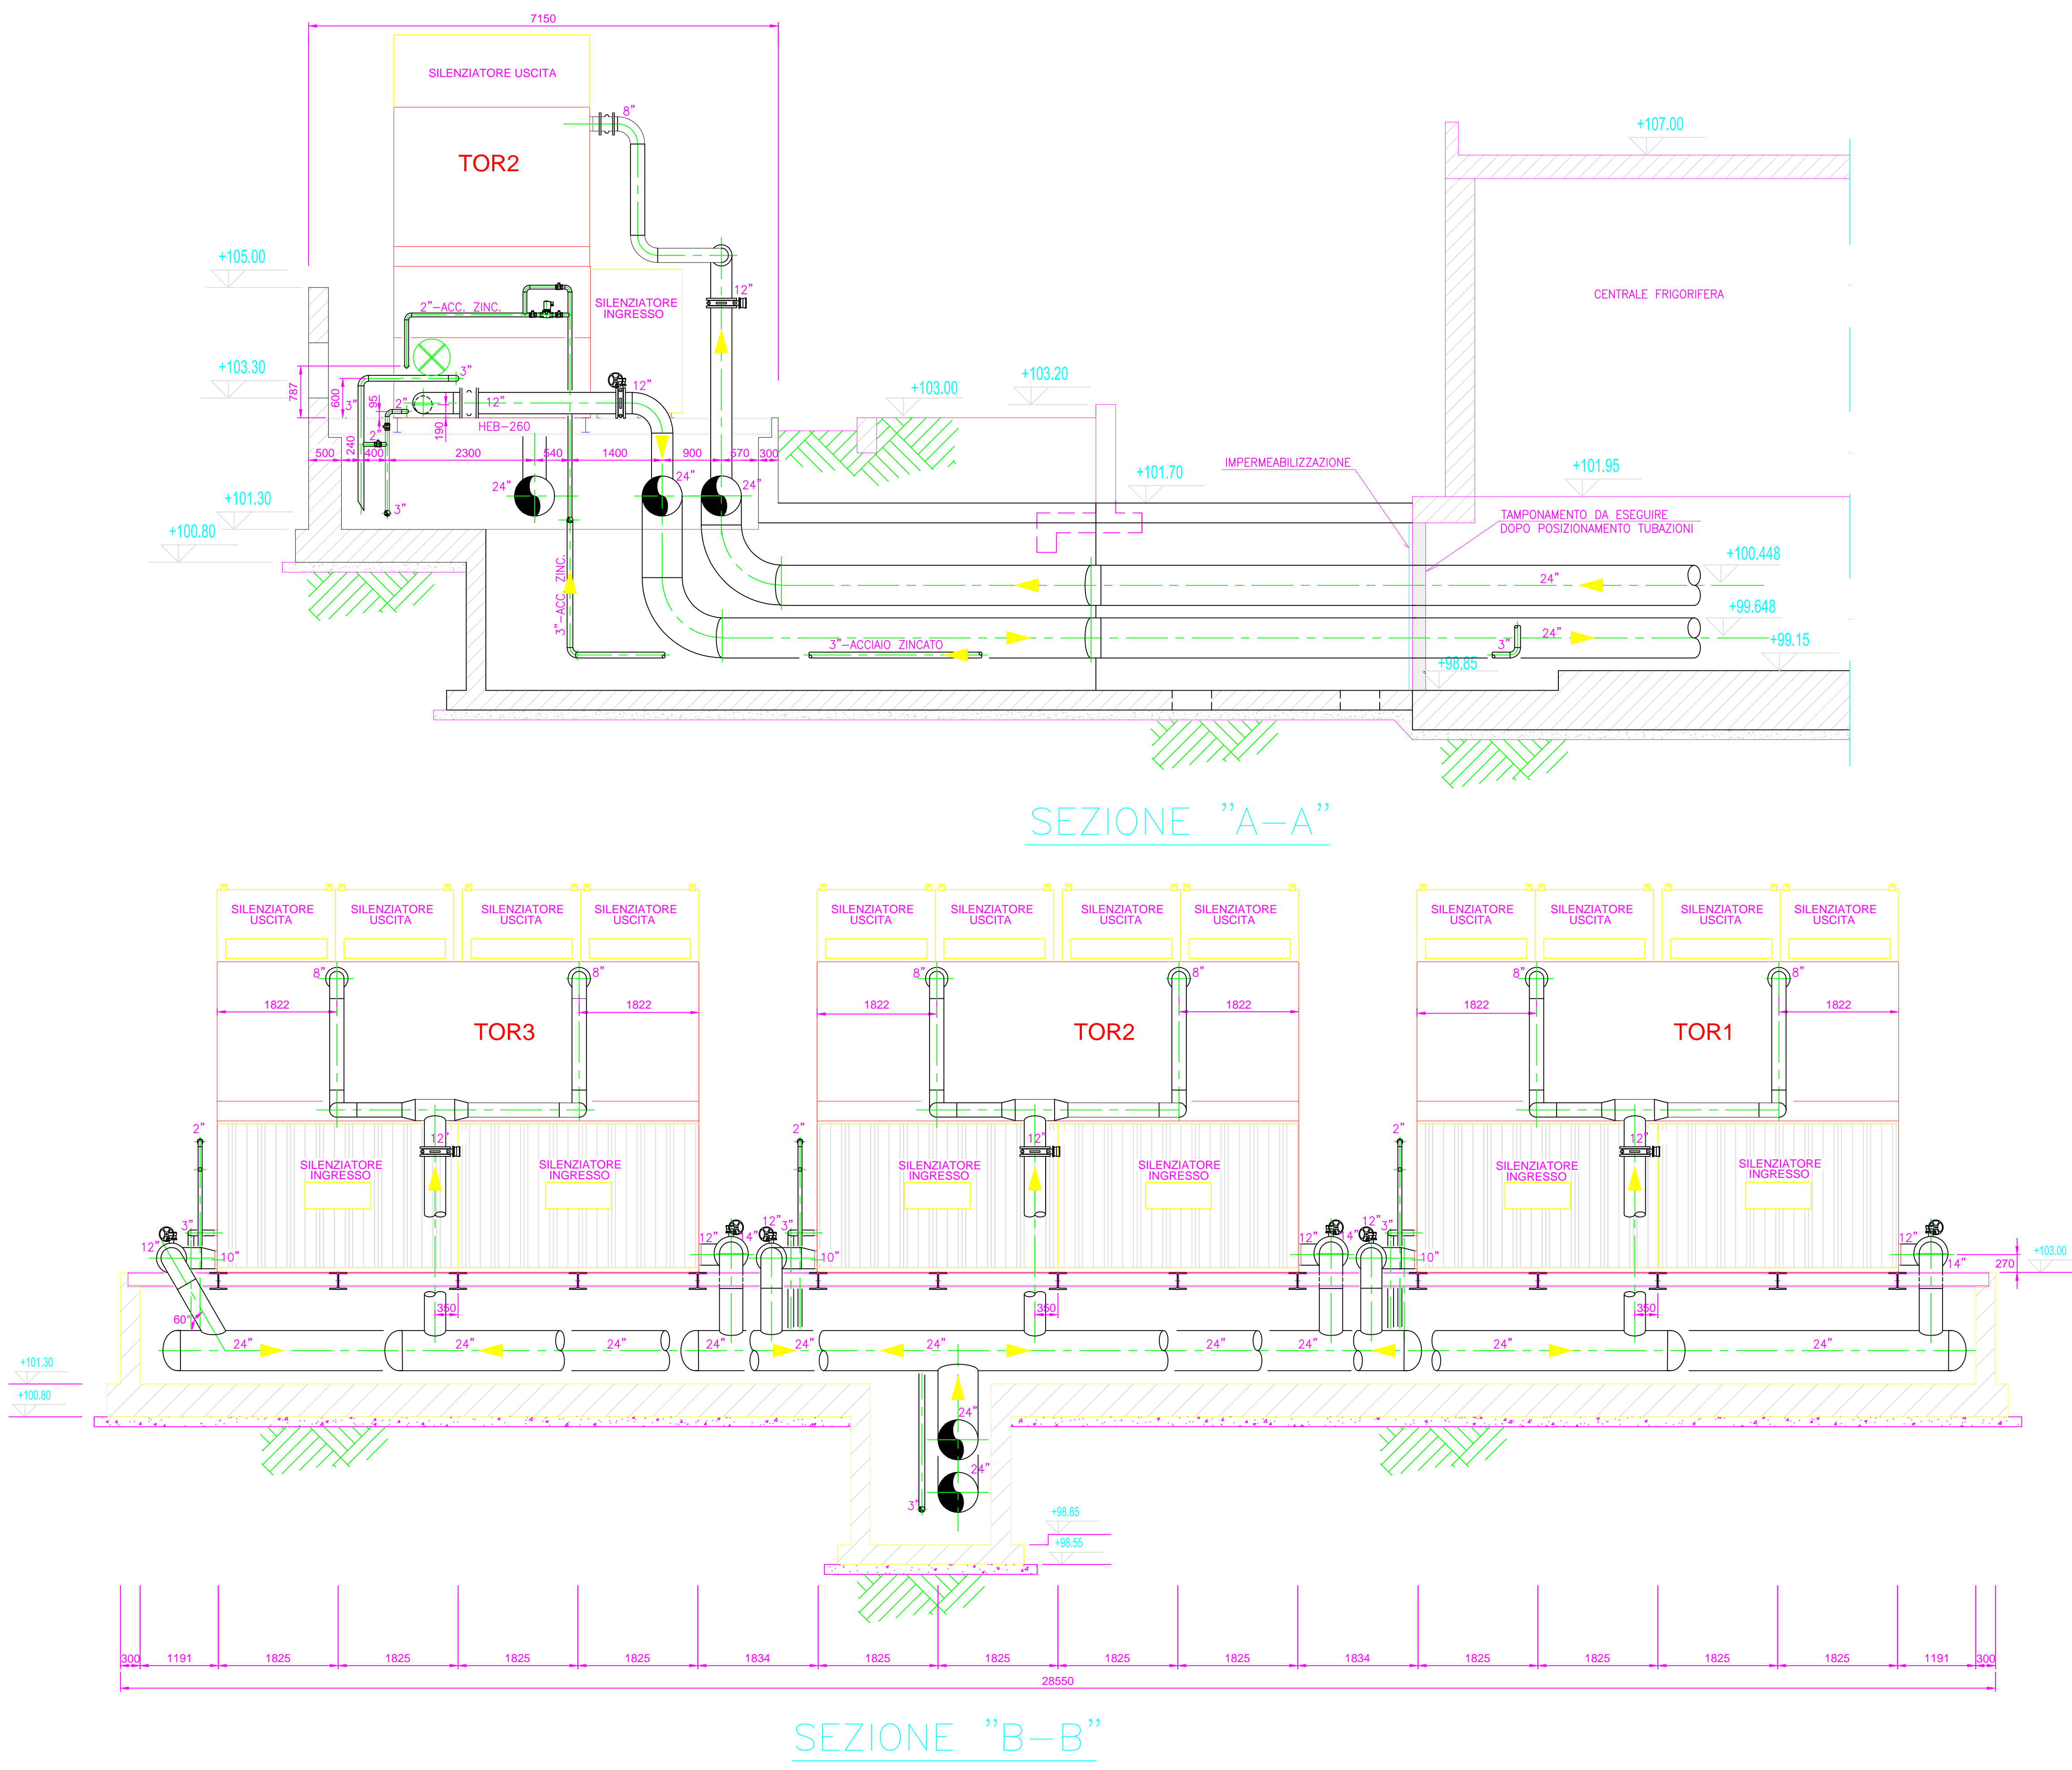

università degli studi di napolifedericocoll
ripartizione edilizia

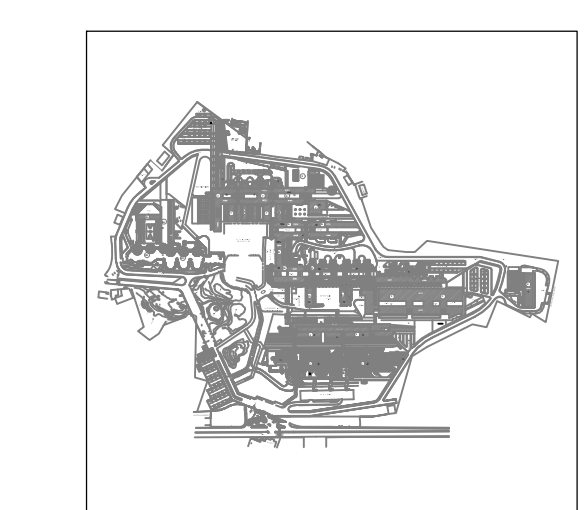

MSA00.1761S
Complesso di Monte S. Angelo

MSA00 - SERVIZIO DI CONDUZIONE E MANUTENZIONE DEGLI IMPIANTI E DELLE STRUTTURE ESISTENTI NEL COMPLESSO UNIVERSITARIO DI MONTE SANT'ANGELO
PROGETTO ESECUTIVO

responsabile procedimento
geom. Antonio Candida
capo progetto
ing. Pasquale G. Musto
coordinatore sicurezza
ing. Pasquale G. Musto
gruppo di progettazione
geom. Giuseppe Montessano
geom. Marcello Sansone

TORRI-CENTRALE FRIGO-PIANTA TUBAZIONI					
codice disciplina	n. elaborato/nom. specifica	denominazione	redatto	approvato	scala
SE	ABIM03	01			1:50